
ფასადი 1-1
(საპროექტო)

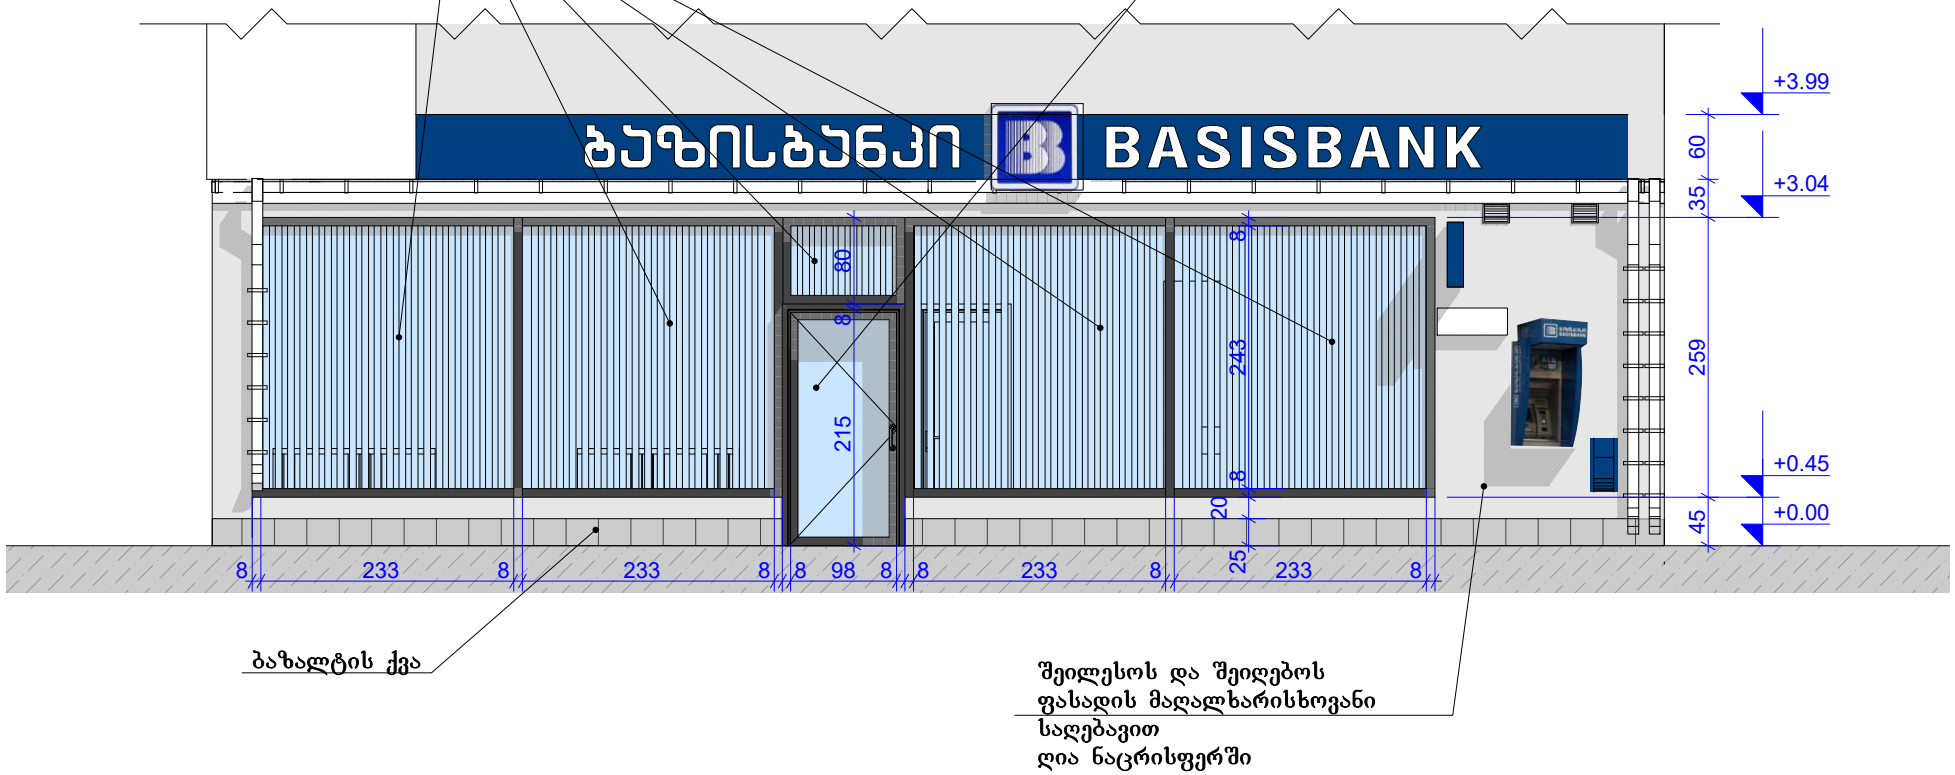

საპროექტო ფასადი
ვაჟა-ფშაველას გამზირის მხრიდან

