საკადასტრო
საზღვარი

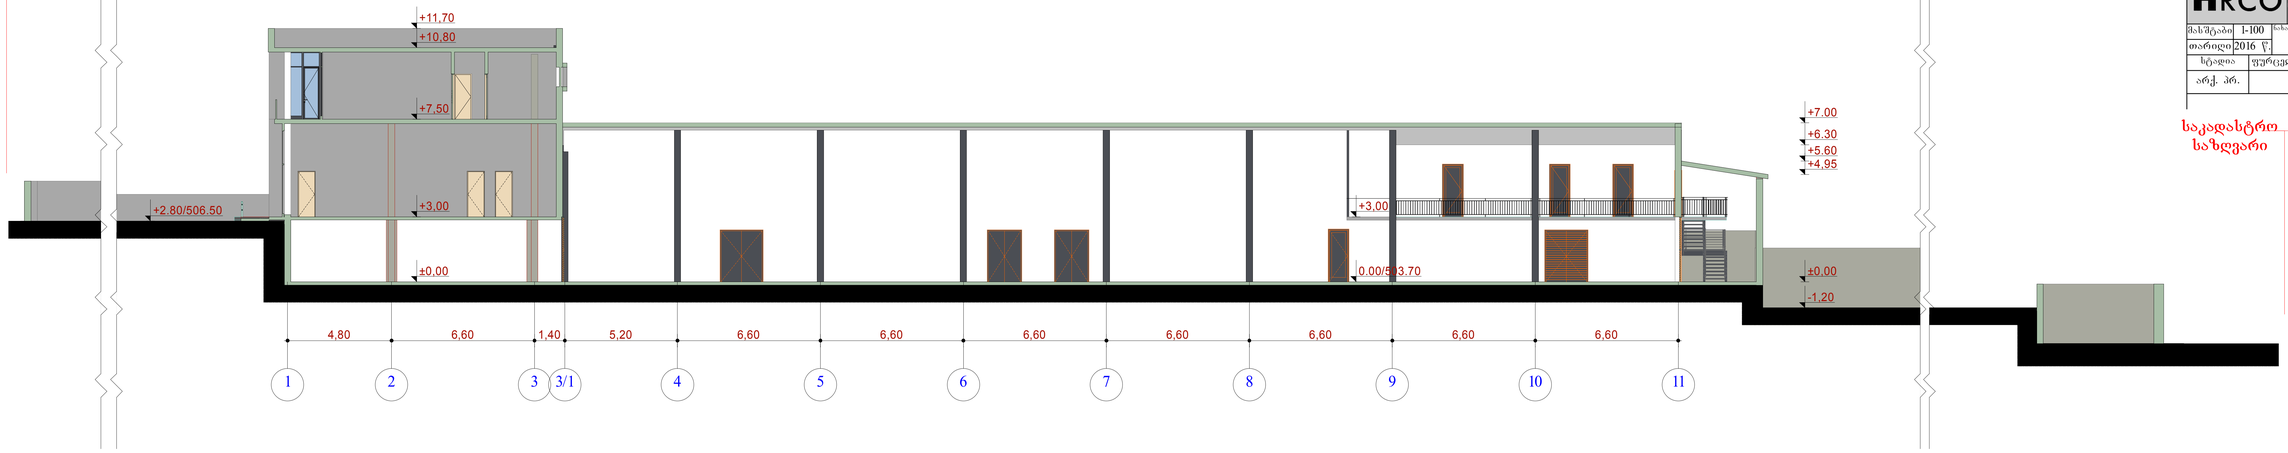

საკადასტრო
საზღვარი

ფორმატი	დაკვეთა №	ფაილის სახელი
A0		

აქსპლიკაცია:

სასაწყობე ფართი — 1213.38 მ²

საოფისე ფართი — 213.95 მ²

საერთო ფართი — 1427.33 მ²

პირობითი ნიშნები:



შენიშვნები:

1. ზომები მოცემულია მეტრებში.
2.არქიტექტურული ნიშნული 0.000 შეესაბამება აბსოლუტურ ნიშნულს +503.70

3. ყველა ზომა უნდა შემოწმდეს სამშენებლო მოედანზე. ყველა შეუთანხმებლობა უნდა გარკვეულ იქნას არქიტექტორთან. მშენებლობის დროს დაშვებულ უზუსტობებზე, ან შეუსაბამობებზე არქიტექტორი პასუხისმგებელი არ არის. მშენებლობის მსვლელობისას საინჟინრო სამუშაოების დაგეგმარება ან სპეციალისტის ვასახლებები ან სამუშაო ნიმუშებზე, რაც იწვევს პროექტის ცვლილებას, ხორციელდება მხოლოდ არქიტექტორის ნებართვის შემთხვევაში. მშენებლობის და წარმოების ნებისმიერი ცვლილება უნდა იქნას დათქმორებული, მიზეზები დროულად უნდა შეატყობინონ არქიტექტორს.
4. მოცემულია არქიტექტურული ნიშნულები.

დამკვეთი
შ.პ.ს. "შეიდი მითი"

მისამართი
ქ. თბილისი დემურენ თავდადებულის ქუჩა, № 29 ბ

პროექტის სახელწოდება
ქალაქ თბილისი, ქ. თბილისი დემურენ თავდადებულის ქუჩა, № 29 ბ-ში სასაწყობო შენობის პროექტი.

თანამდებობა	გვარი	ხელმოწერა
დირექტორი	ს. ებრალიძე	
არქიტექტორი	ჯ. ფხაკაძე	
შემსრულა	ჯ. ფხაკაძე	

RCO

მისამართი
თბილისი,
საკაის დეკემბრის №6

მასშტაბი	1-100	სახელი
თარიღი	2016 წ.	ჭრილი 2-2

სტადია	ფურცელი	ფურცლები
არქ. პრ.		

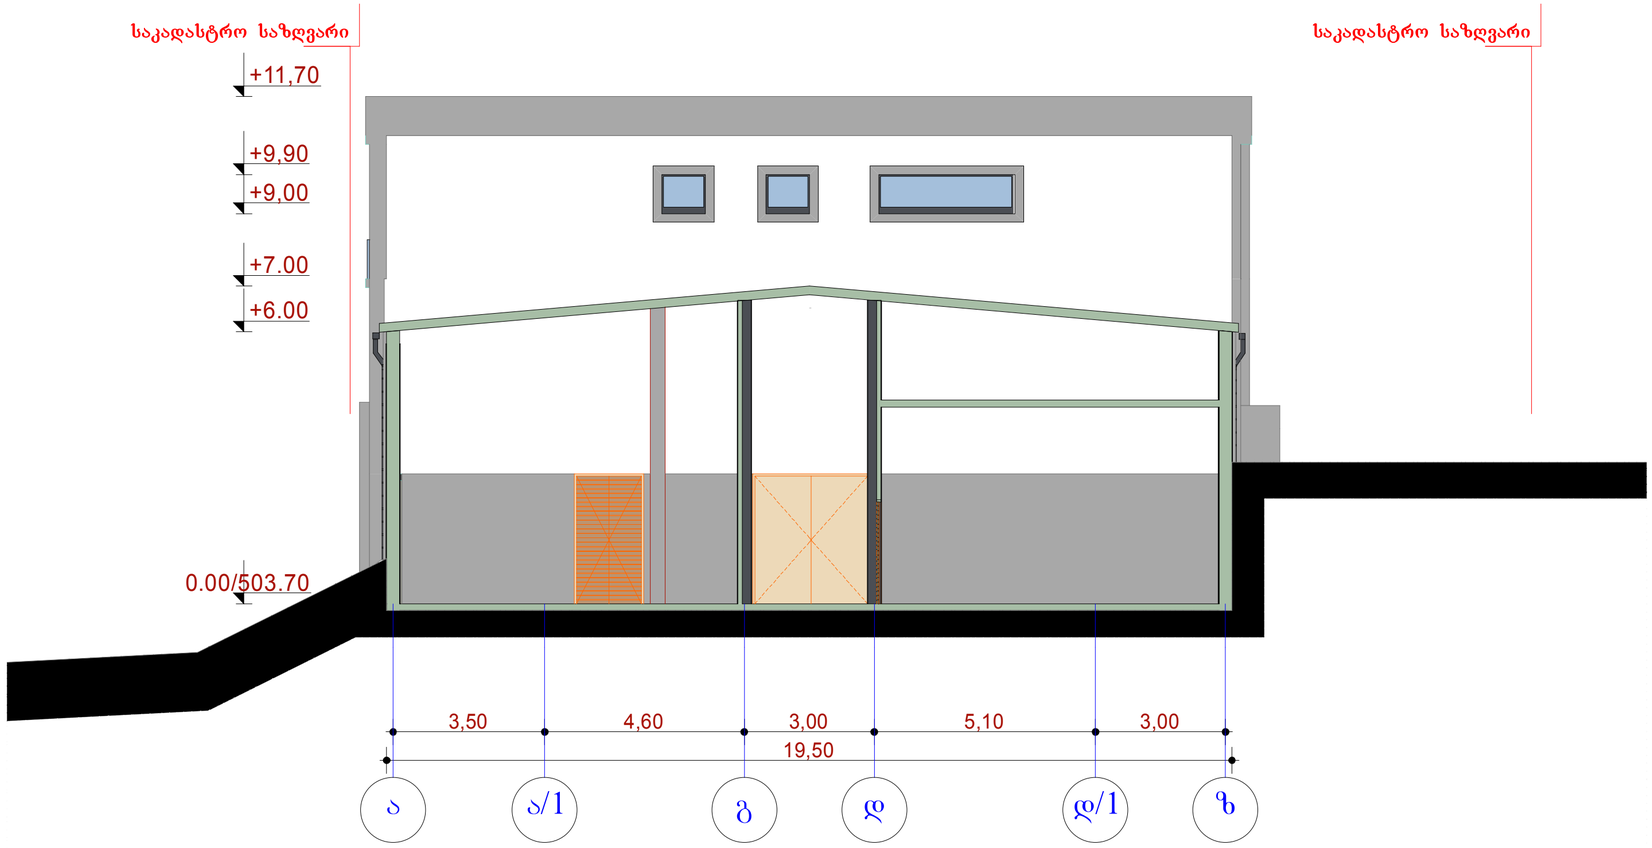

ფორმატი	დაკვეთა №	ფაილის სახელი
A3		

ექსპლიკაცია:

სასაწყობე ფართი –– 1213.38 მ²

საოფისე ფართი –– 213.95 მ²

საერთო ფართი –– 1427.33 მ²

პირობითი ნიშნები:

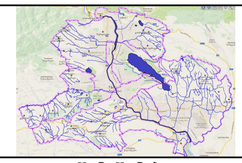

შენიშვნები:

1. ზომები მოცემულია მეტრებში;
2.არქიტექტურული ნიშნული 0.000 შეესაბამება აბსოლუტურ ნიშნულს +503.70
3. ყველა ზომა უნდა შემოწმდეს სამშენებლო მოედანზე. ყველა შეუთავსებლობა უნდა გარკვეულ იქნას არქიტექტორთან. მშენებლობის დროს დაშვებულ უზუსტობებზე, ან შეუსაბამობებზე არქიტექტორი პასუხისმგებელი არ არი. მშენებლობის მსვლელობისას საინჟინრო სამუშაოების დაგეგმარება ან სპეციალისტების განცხადებები ან სამუშაო მონახაზები, რაც იწვევს პროექტის ცვლილებას, ხორციელდება მხოლოდ არქიტექტორის ნებართვის შემთხვევაში. მშენებლობის და წარმოების ნებისმიერი ცვლილება უნდა იქნას დაფიქსირებული, მიზეზები დროულად უნდა შეატყობინონ არქიტექტორს.
4. მოცემულია არქიტექტურული ნიშნულები.

დამკვეთი

შ.პ.ს. "შვიდი მითი"

მისამართი

ქ. თბილისი დემეტრე თავდადებულის ქუჩა, № 29 ბ

პროექტის სახელწოდება

ქალქი თბილისი, ქ. თბილისი დემეტრე თავდადებულის ქუჩა, № 29 ბ-ში სასაწყობო შენობის პროექტი.

თანამდებობა	გვარი	ხელმოწერა
დირექტორი	ზ. აბზიანიძე	
არქიტექტორი	ჯ. ფხუტური	
შეასრულა	ჯ. ფხუტური	

RCO

მისამართი

თბილისი, საკაძის დაღმართი №6

მასშტაბი	1-100	ნახაზი	ჭრილი 1-1
თარიღი	2016 წ.		

სტადია	ფურცელი	ფურცლები
არქ. პრ.		