gengegma

m 1:500

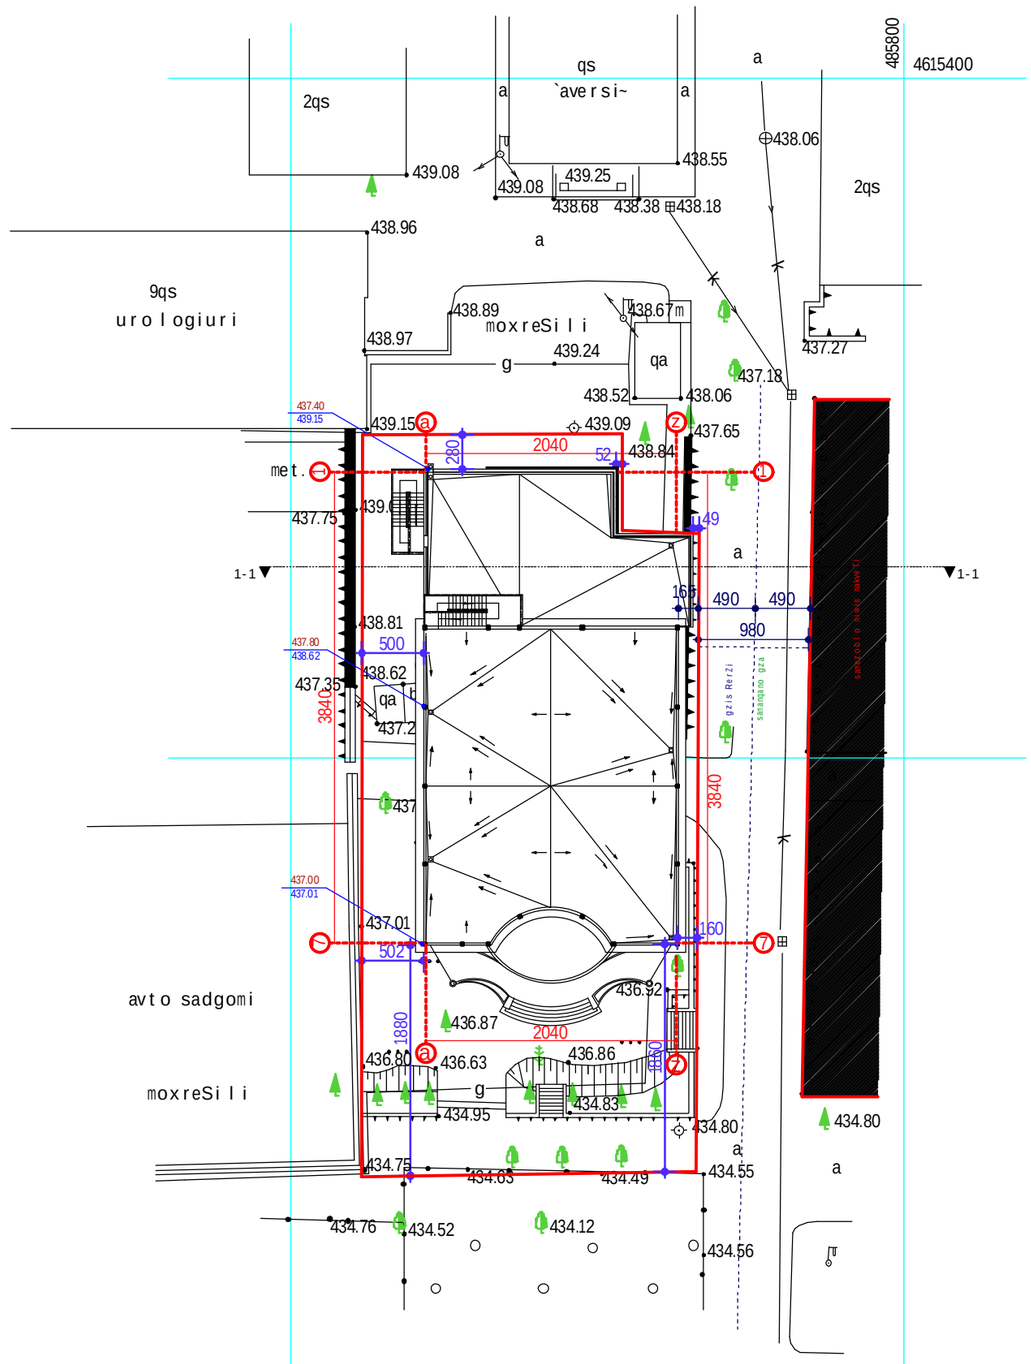

formati	A-3
Tbilisi 2012 w.	dakveTis # 9/12

egsplikacia:

pirobiTi aRniSvnebi:

SeniSvna:

proeqtis saxelwodeba

q. TbilisSi, winandlis q. #9-Si md.
mravalprofiliani
Tvalis klinikis
proeqti

Sps "axali saqarTvelos proeqti"
al. yazbegis gamz. #2-I
pekinis q. #34
Phone: (995 32) 37 52 26

Tanamdeboba	gvari	xelmowera
direqtori		b. mirianaSvili
avtori		v. cuxiSvili
		g. avaliSvili
Seasrula		T. mosiaSvili

dasaxeleba	masStabi
gengegma	1:500

stadia	furceli	furclebi
mp		

Wrili 1-1 simaRleebis CvenebiT

m 1:150

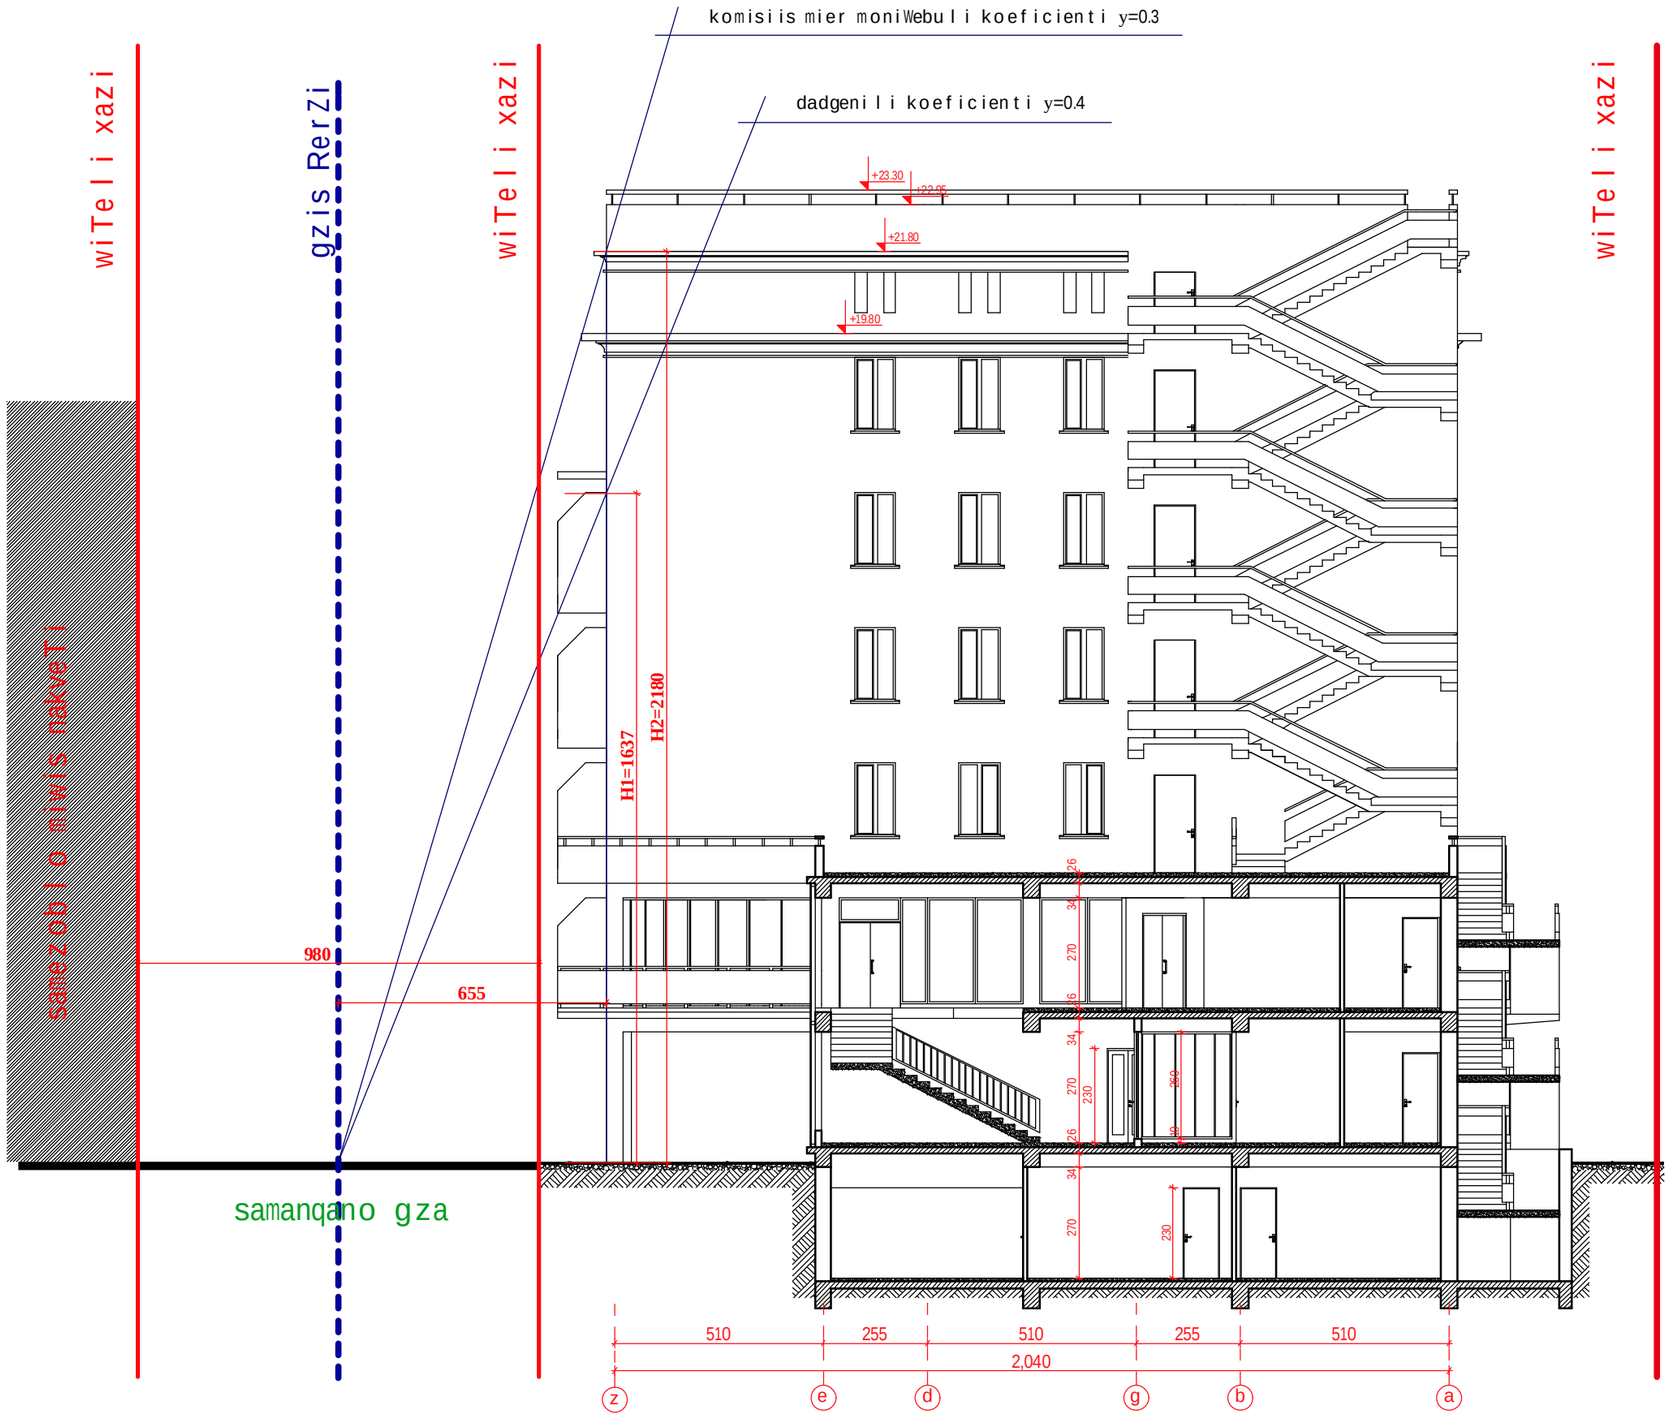

formati	A-3	dakveTis #
Tbilisi 2012 w.		9/12

eqsplikacia:

pirobiTi aRniSvnebi:

SeniSvna:

proeqtis saxelwodeba

q. TbilisSi, winandlis q. #9-Si md. mravalprofiliani Tvalis klinikis proeqti

Sps "axali saqqalaqmeqproeqti"

al. yazbegis gamz. #2-I pekinis q. #34

Phone: (995 32) 37 52 26

Tanamdeboba	gvari	xelmowera
direqtori		b. mirianaSvili
avtori		v. cuxiSvili
Seasrula		g. avaliSvili
		T. mosiaSvili

dasaxeleba	masStabi
Wrili 1-1 simaRleebis CvenebiT	1:150

stadia	furceli	furclebi
mp		