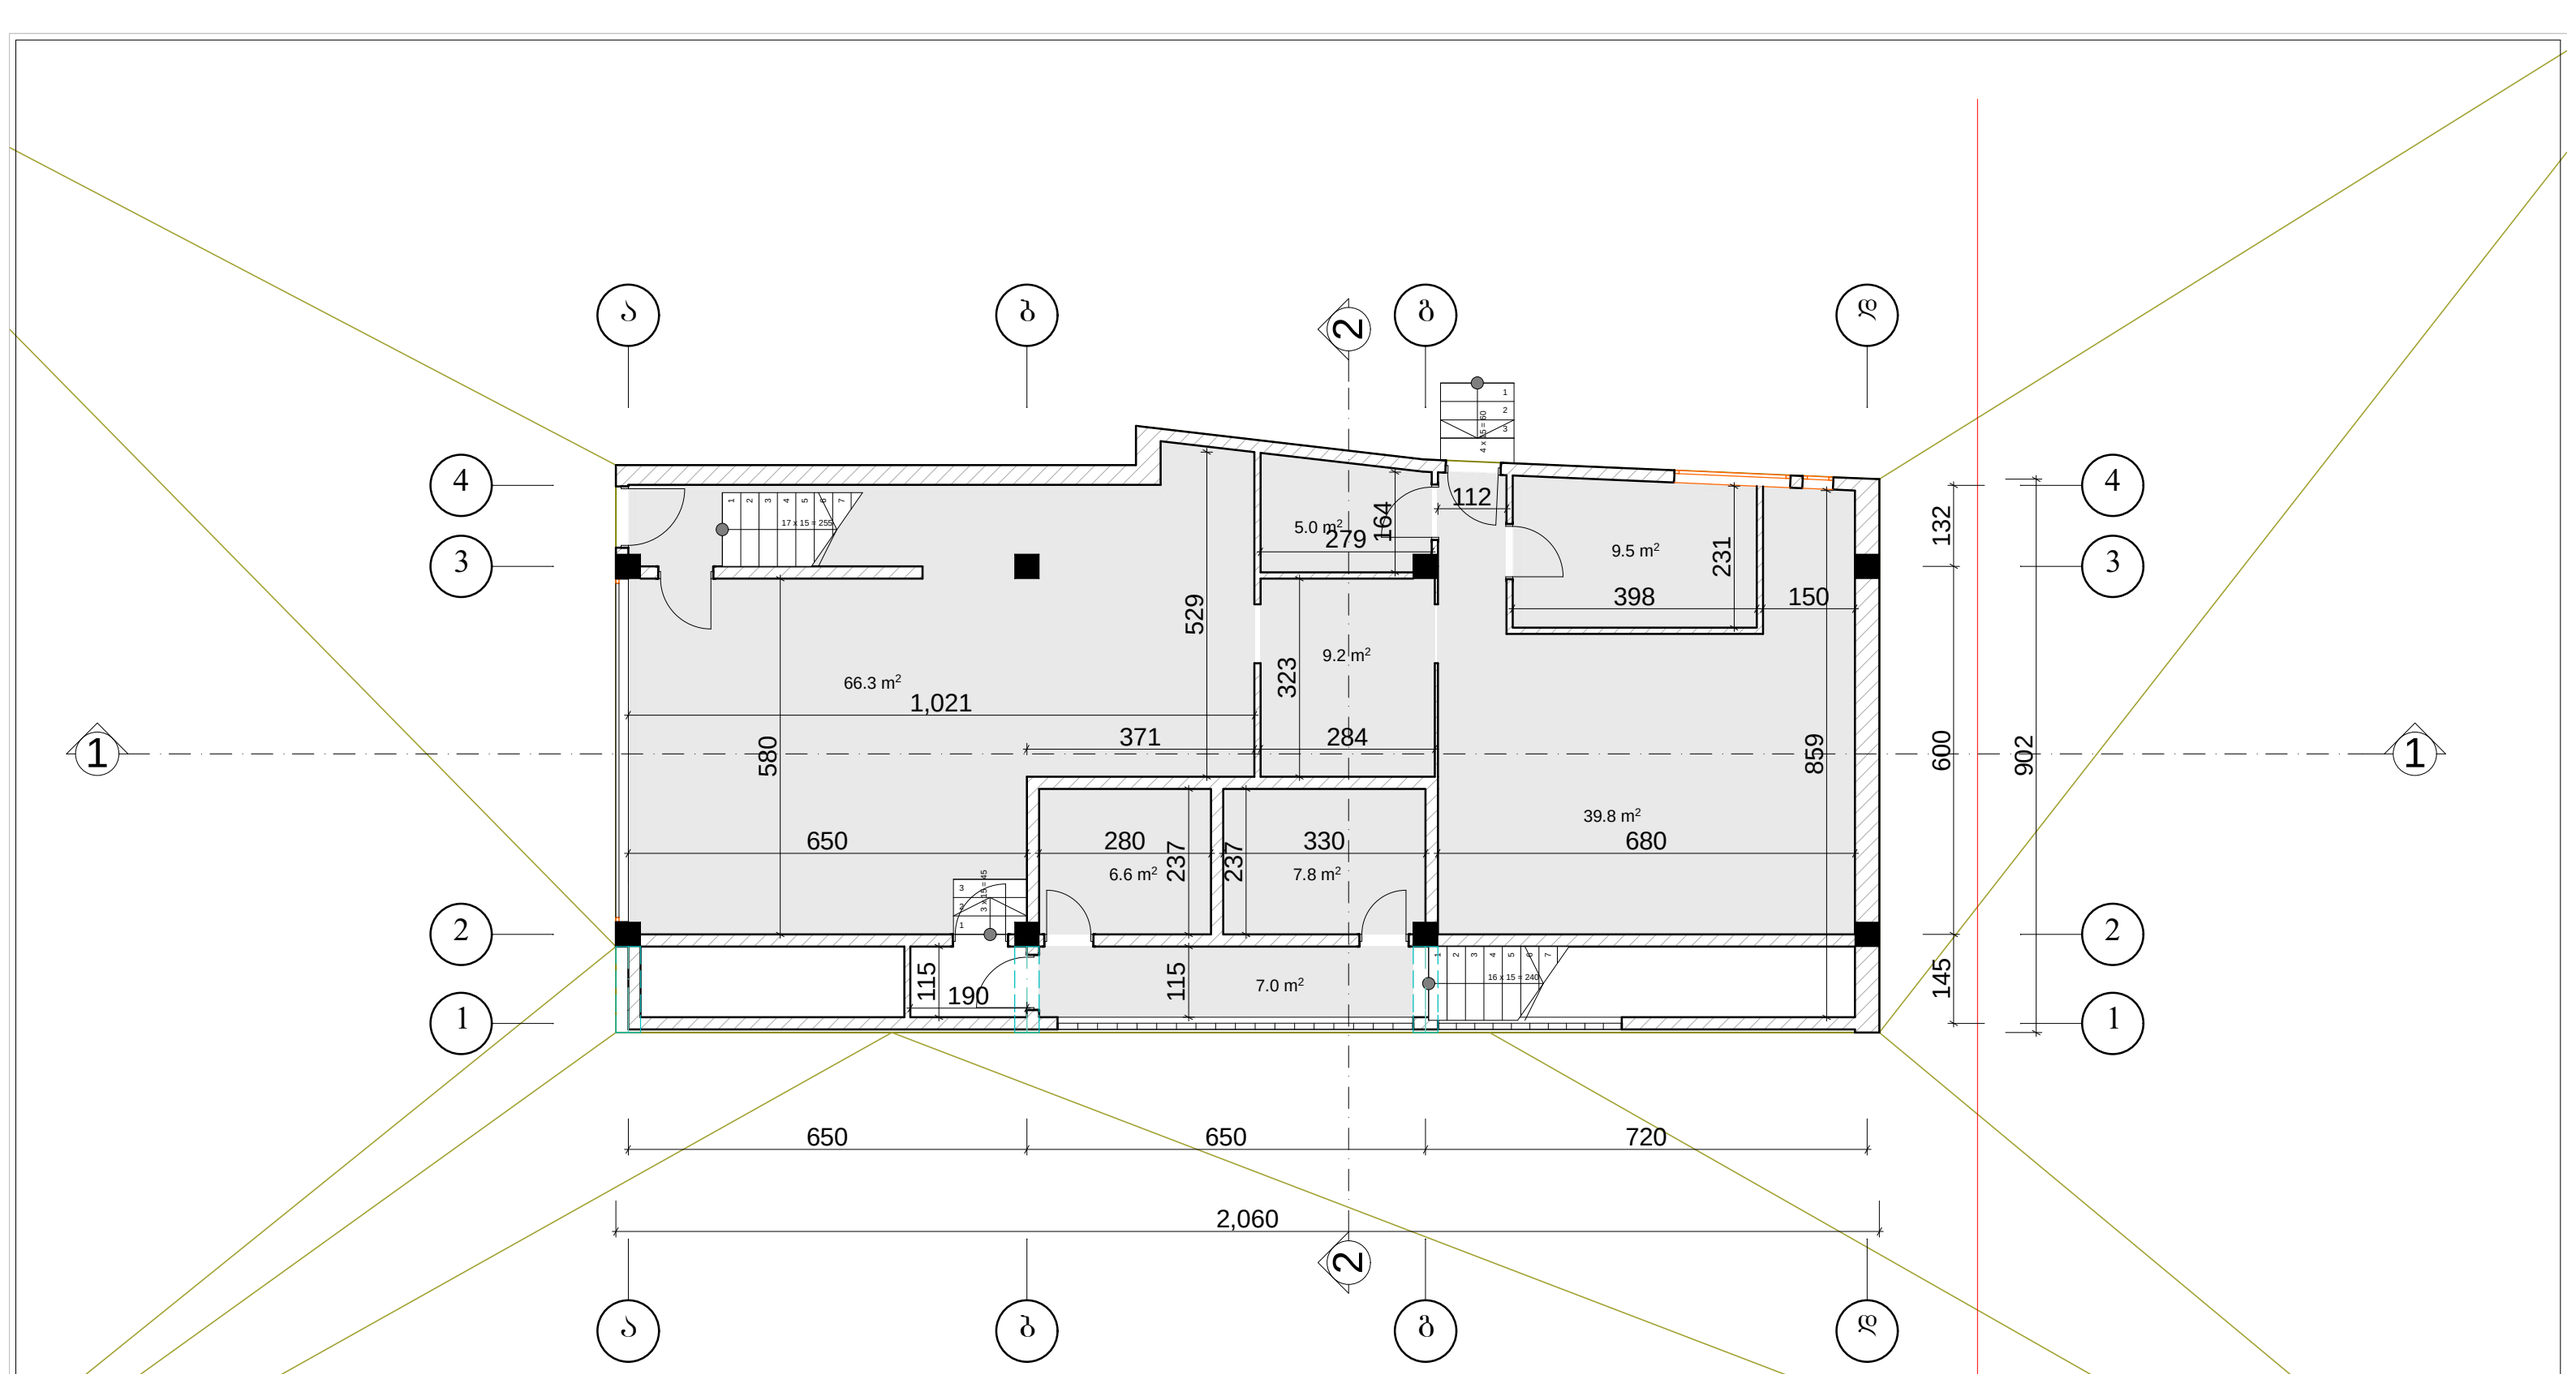

ქალაქი თბილისი, გამზირი ილია ჭავჭავაძე, №76, (ნაკვეთი 02/049)					
პრ.მთ.არქ.	ვ. გოგავა		კაფე		
პრ. მთ. ინჟ.	მ. მექვაბიშვილი				
ავტორი	ი.ჩაგანავა		ნახევარსარდაფის სართულის გეგმა	მასშტაბი	შ.პ.ს. "დ-არტ"
შეასრულა	ი.ჩაგანავა		შეთანხმებული პროექტის კორექტირება	1:100	
შეამოწმა	ვ. გოგავა				

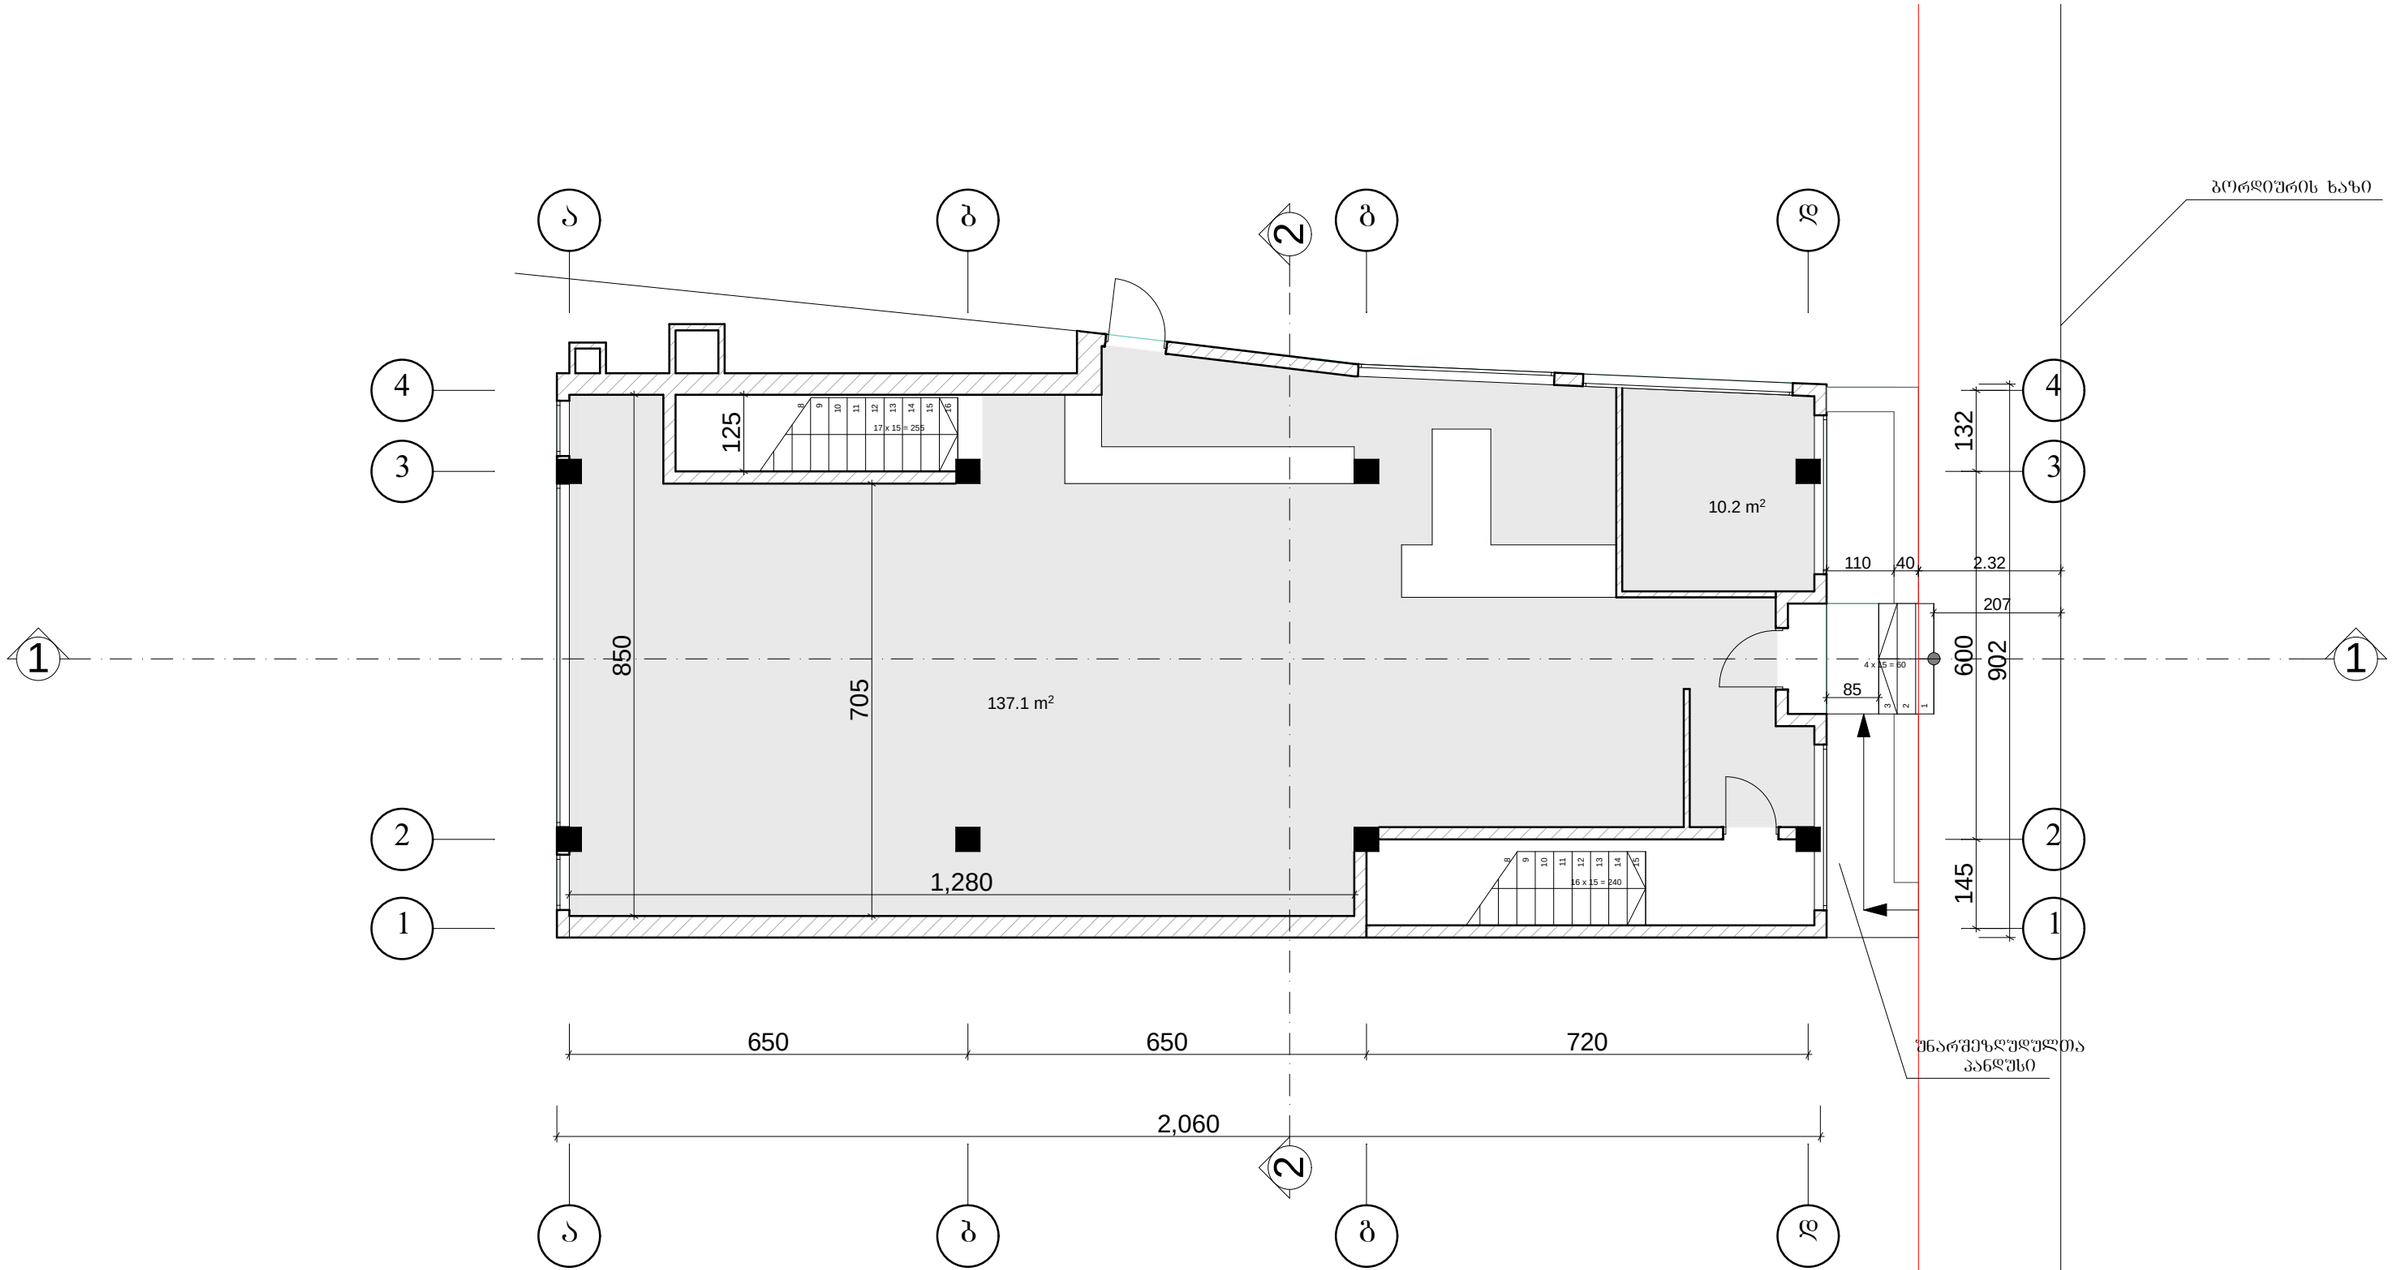

ქალაქი თბილისი, გამზირი ილია ჭავჭავაძე, №76, (ნაკვეთი 02/049)						
პრ.მთ.არქ.	ვ. გოგავა		კაფე			
პრ. მთ. ინჟ.	მ. მექვაბიშვილი					
ავტორი	ი.ჩაგანავა		პირველი სართულის გეგმა	მასშტაბი	შ.პ.ს. "დ-არტ"	
შეასრულა	ი.ჩაგანავა		შეთანხმებული პროექტის კორექტირება	1:100		
შეამოწმა	ვ. გოგავა					

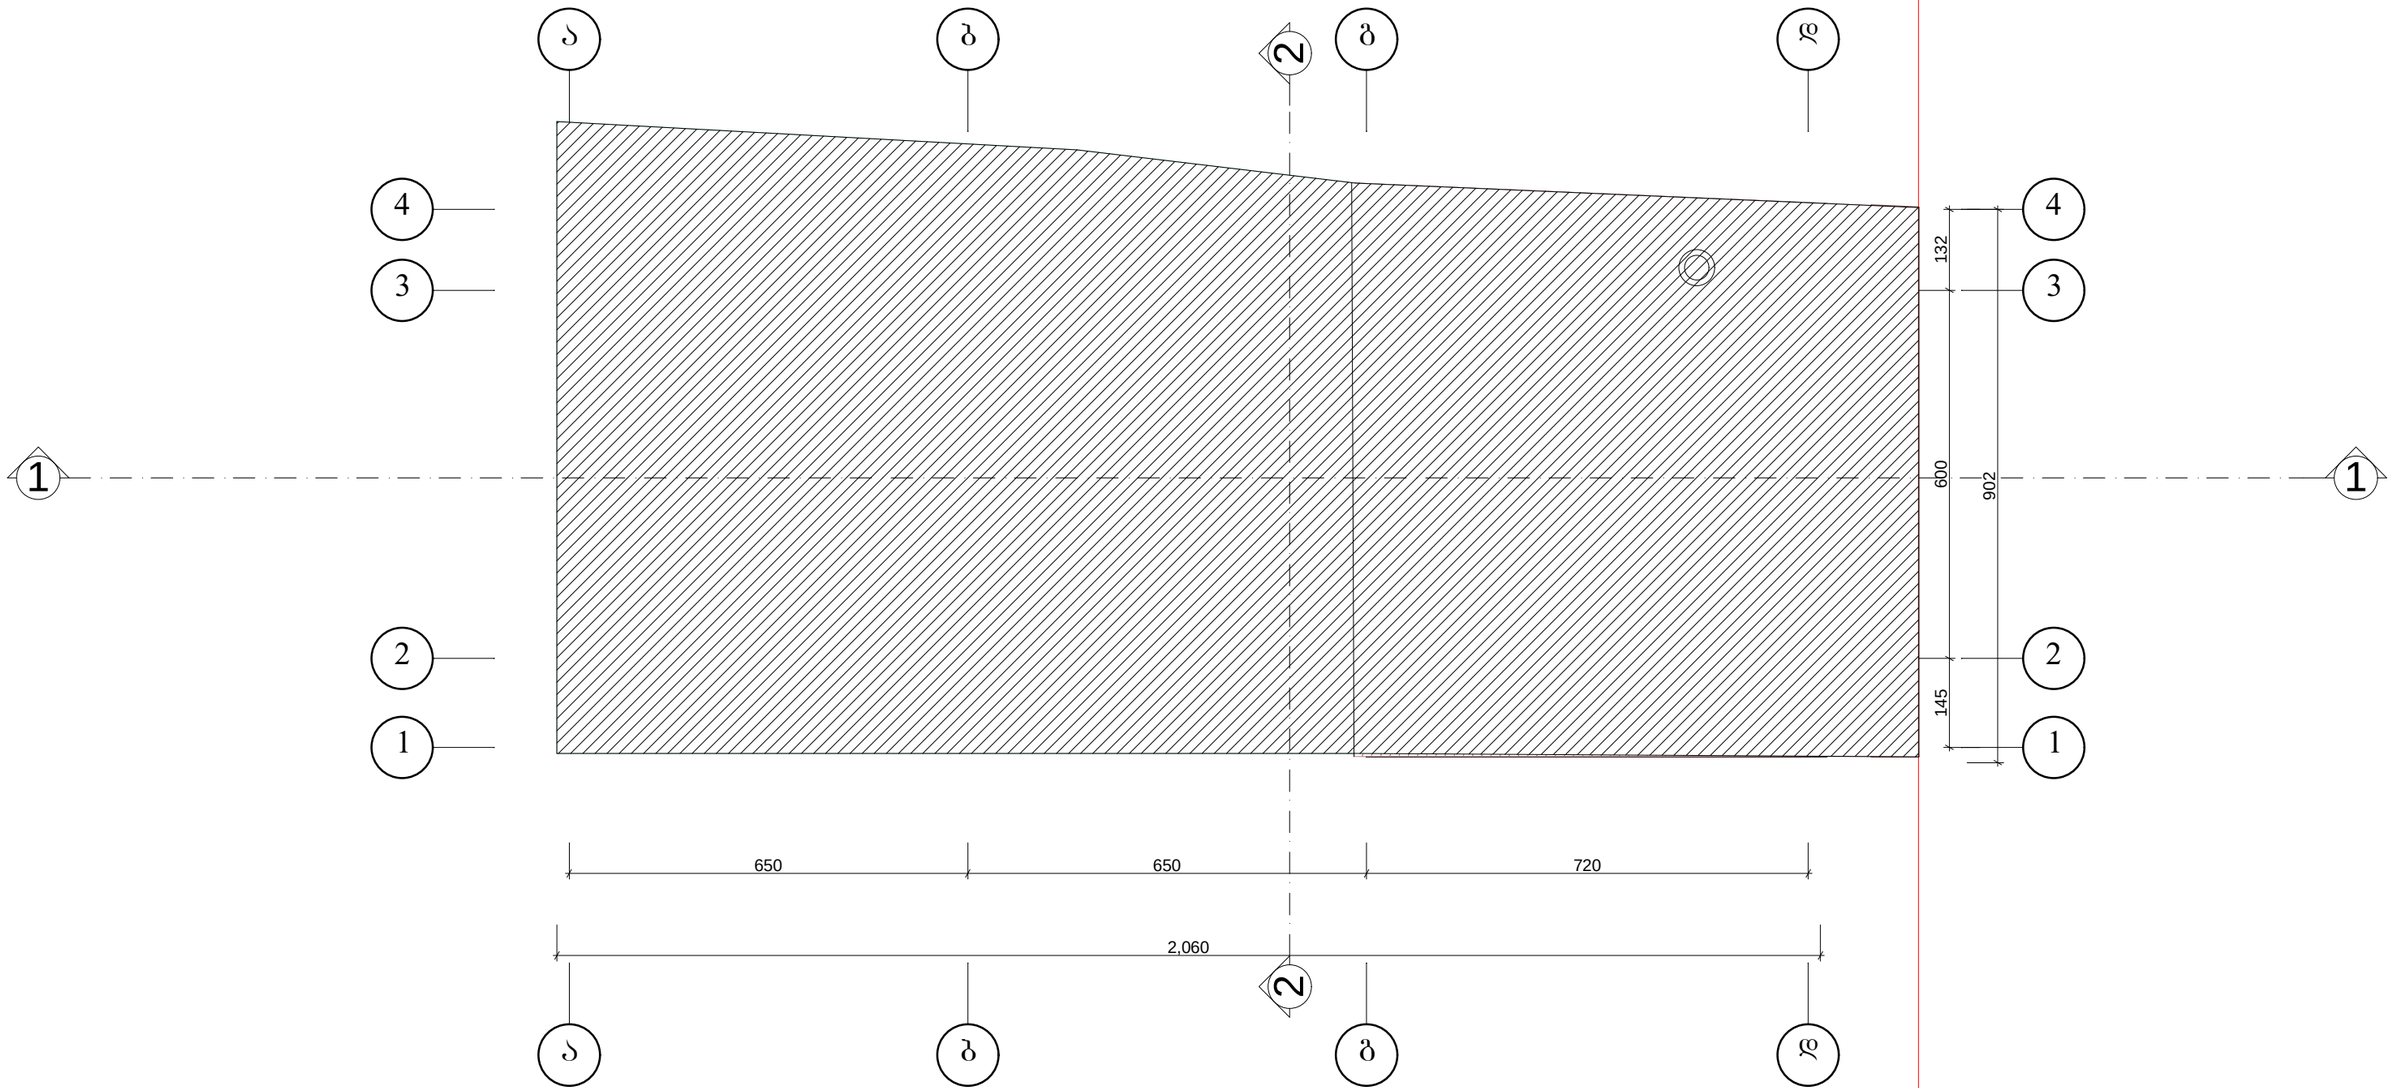

ქალაქი თბილისი, გამზირი ილია ჭავჭავაძე, №76, (ნაკვეთი 02/049)						
პრ.მთ.არქ.	ვ. გოგავა		კაფე			
პრ. მთ. ინჟ.	მ. მექვაბიშვილი					შ.პ.ს. "დ-არტ"
ავტორი	ი.ჩაგანავა		სახურავის ბებმა	მასშტაბი		
შეასრულა	ი.ჩაგანავა		შეთანხმებული პროექტის კორექტირება	1:100		
შეამოწმა	ვ. გოგავა					

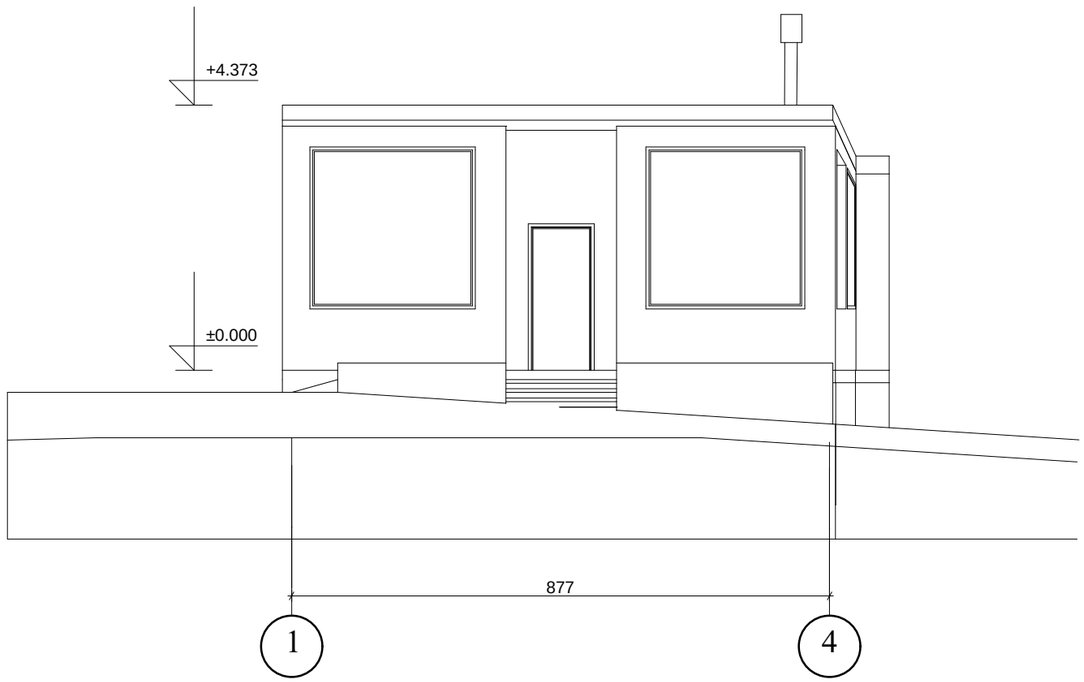

ქალაქი თბილისი, გამზირი ილია ჭავჭავაძე, №76, (ნაკვეთი 02/049)						
პრ.მთ.არქ.	ვ. გოგავა		კაფე			
პრ. მთ. ინჟ.	მ. მექვაბიშვილი					
ავტორი	ი.ჩაგანავა		ფასადი 1-4 ღერძებში	მასშტაბი	შ.პ.ს. "დ-არტ"	
შეასრულა	ი.ჩაგანავა		შეთანხმებული პროექტის კორექტირება	1:100		
შეამოწმა	ვ. გოგავა					

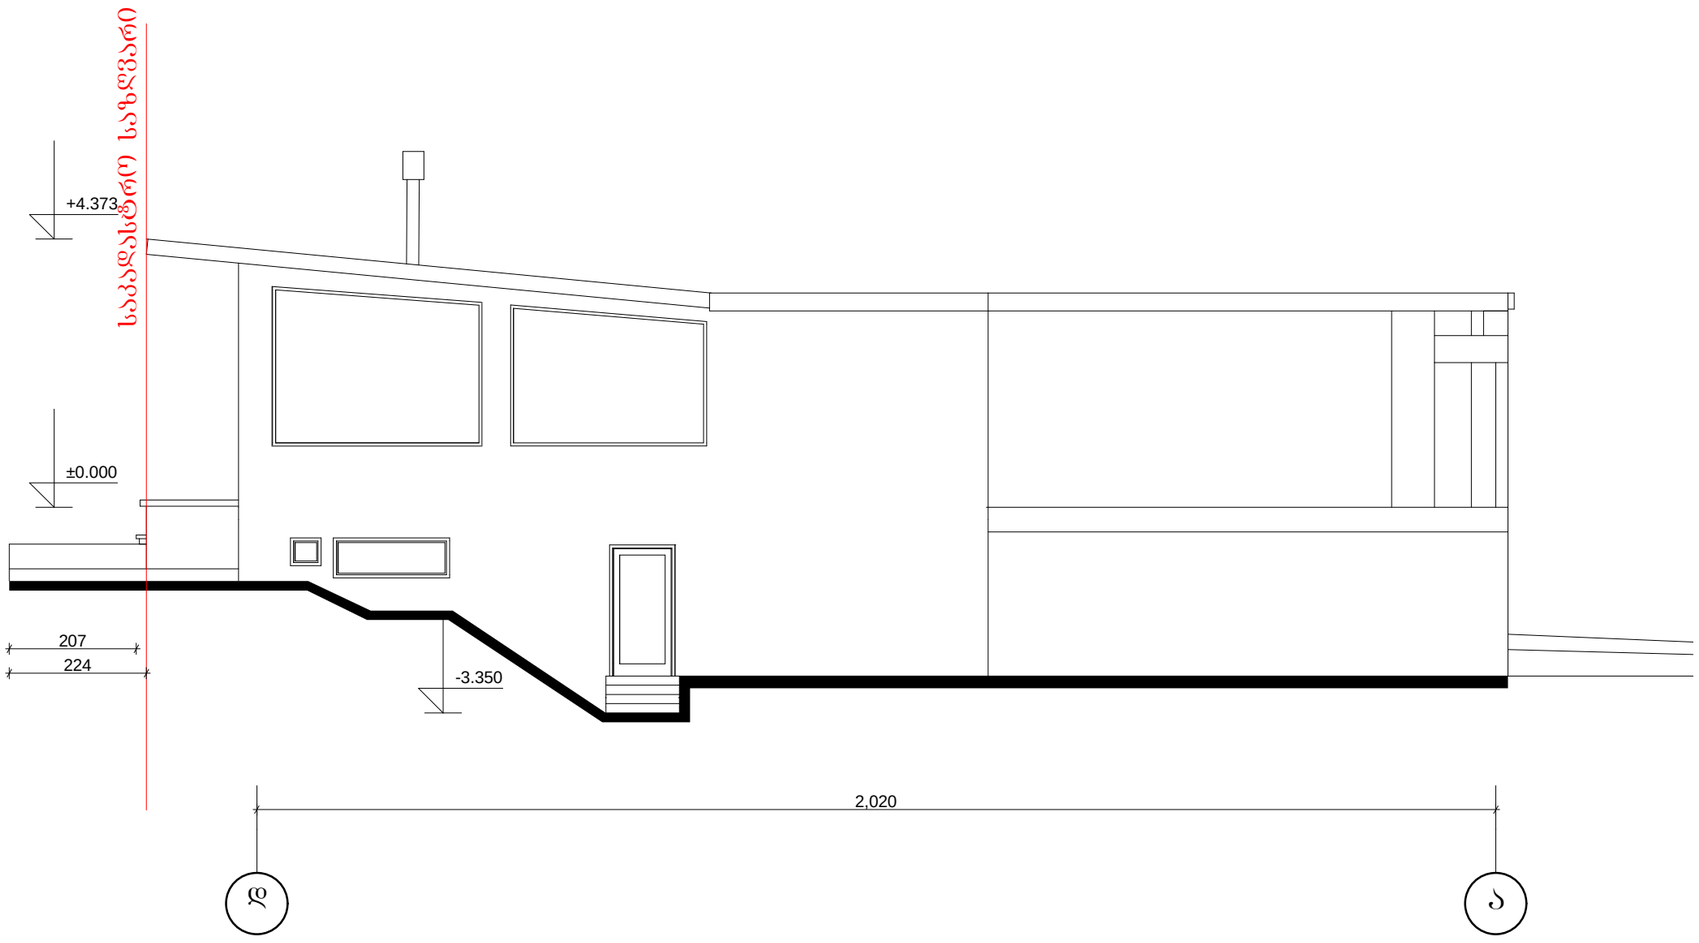

ქალაქი თბილისი, გამზირი ილია ჭავჭავაძე, №76, (ნაკვეთი 02/049)						
პრ.მთ.არქ.	ვ. გოგავა		კაფე			
პრ. მთ. ინჟ.	მ. მექვაბიშვილი					
ავტორი	ი.ჩაგანავა		ფასადი დ-ა ღერძებში	მასშტაბი	შ.პ.ს. "დ-არტ"	
შეასრულა	ი.ჩაგანავა		შეთანხმებული პროექტის კორექტირება	1:100		
შეამოწმა	ვ. გოგავა					

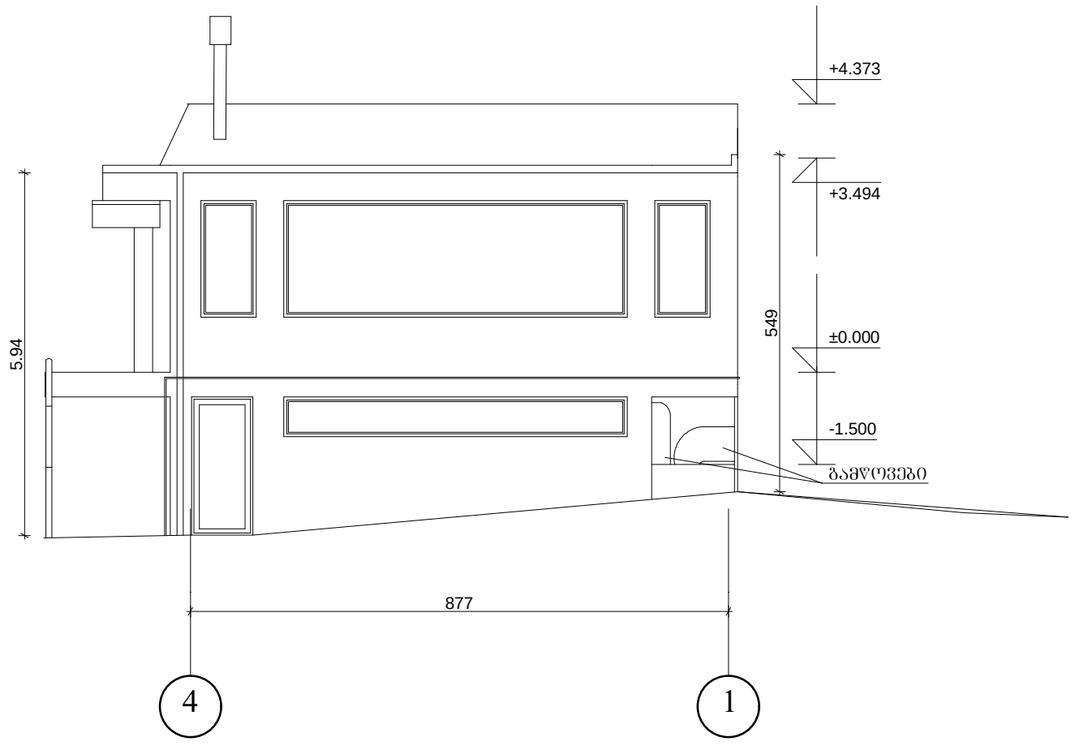

ქალაქი თბილისი, გამზირი ილია ჭავჭავაძე, №76, (ნაკვეთი 02/049)						
			კაფე			
პრ.მთ.არქ.	ვ. გოგავა					
პრ. მთ. ინჟ.	მ. მექვაბიშვილი					
ავტორი	ი.ჩაგანავა		შასადი 4-1 ღერძებში	მასშტაბი	შ.პ.ს. "დ-არტ"	
შეასრულა	ი.ჩაგანავა		შეთანხმებული პროექტის კორექტირება	1:100		
შეამოწმა	ვ. გოგავა					

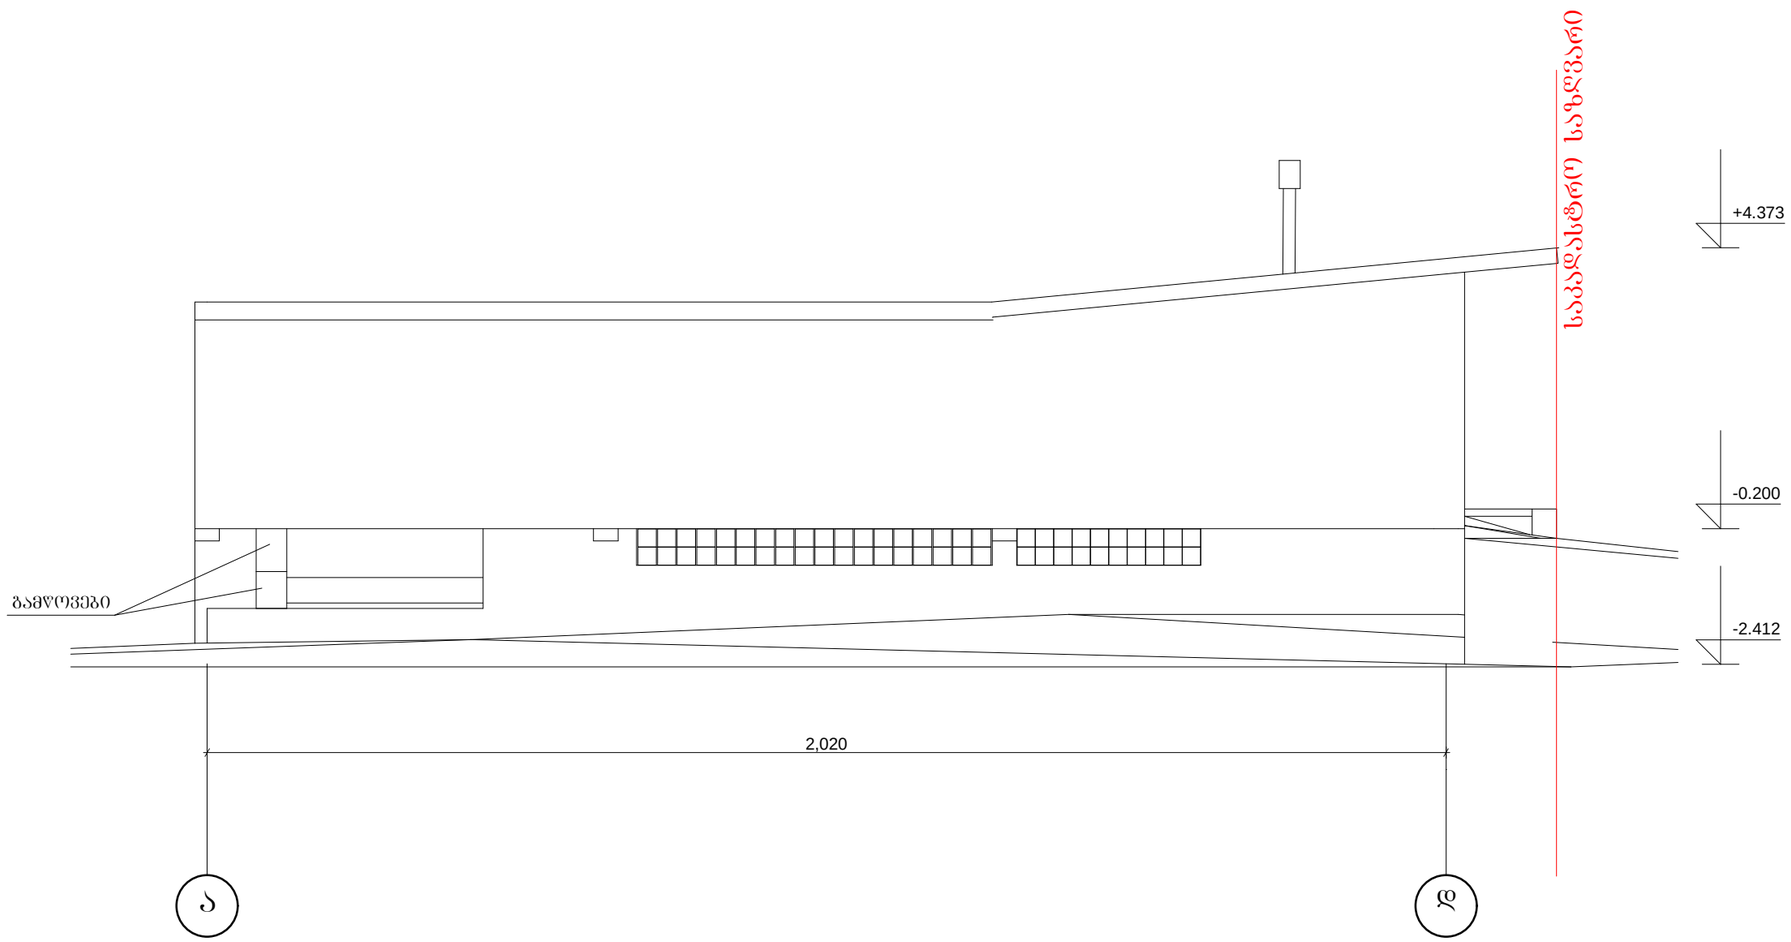

ქალაქი თბილისი, გამზირი ილია ჭავჭავაძე, №76, (ნაკვეთი 02/049)						
			კაფე			
პრ.მთ.არქ.	ვ. გოგავა					
პრ. მთ. ინჟ.	მ. მექვაბიშვილი					
ავტორი	ი.ჩაგანავა		შასადი ა-დ ღერძებში	მასშტაბი	შ.პ.ს. "დ-არტ"	
შეასრულა	ი.ჩაგანავა		შეთანხმებული პროექტის კორექტირება	1:100		
შეამოწმა	ვ. გოგავა					

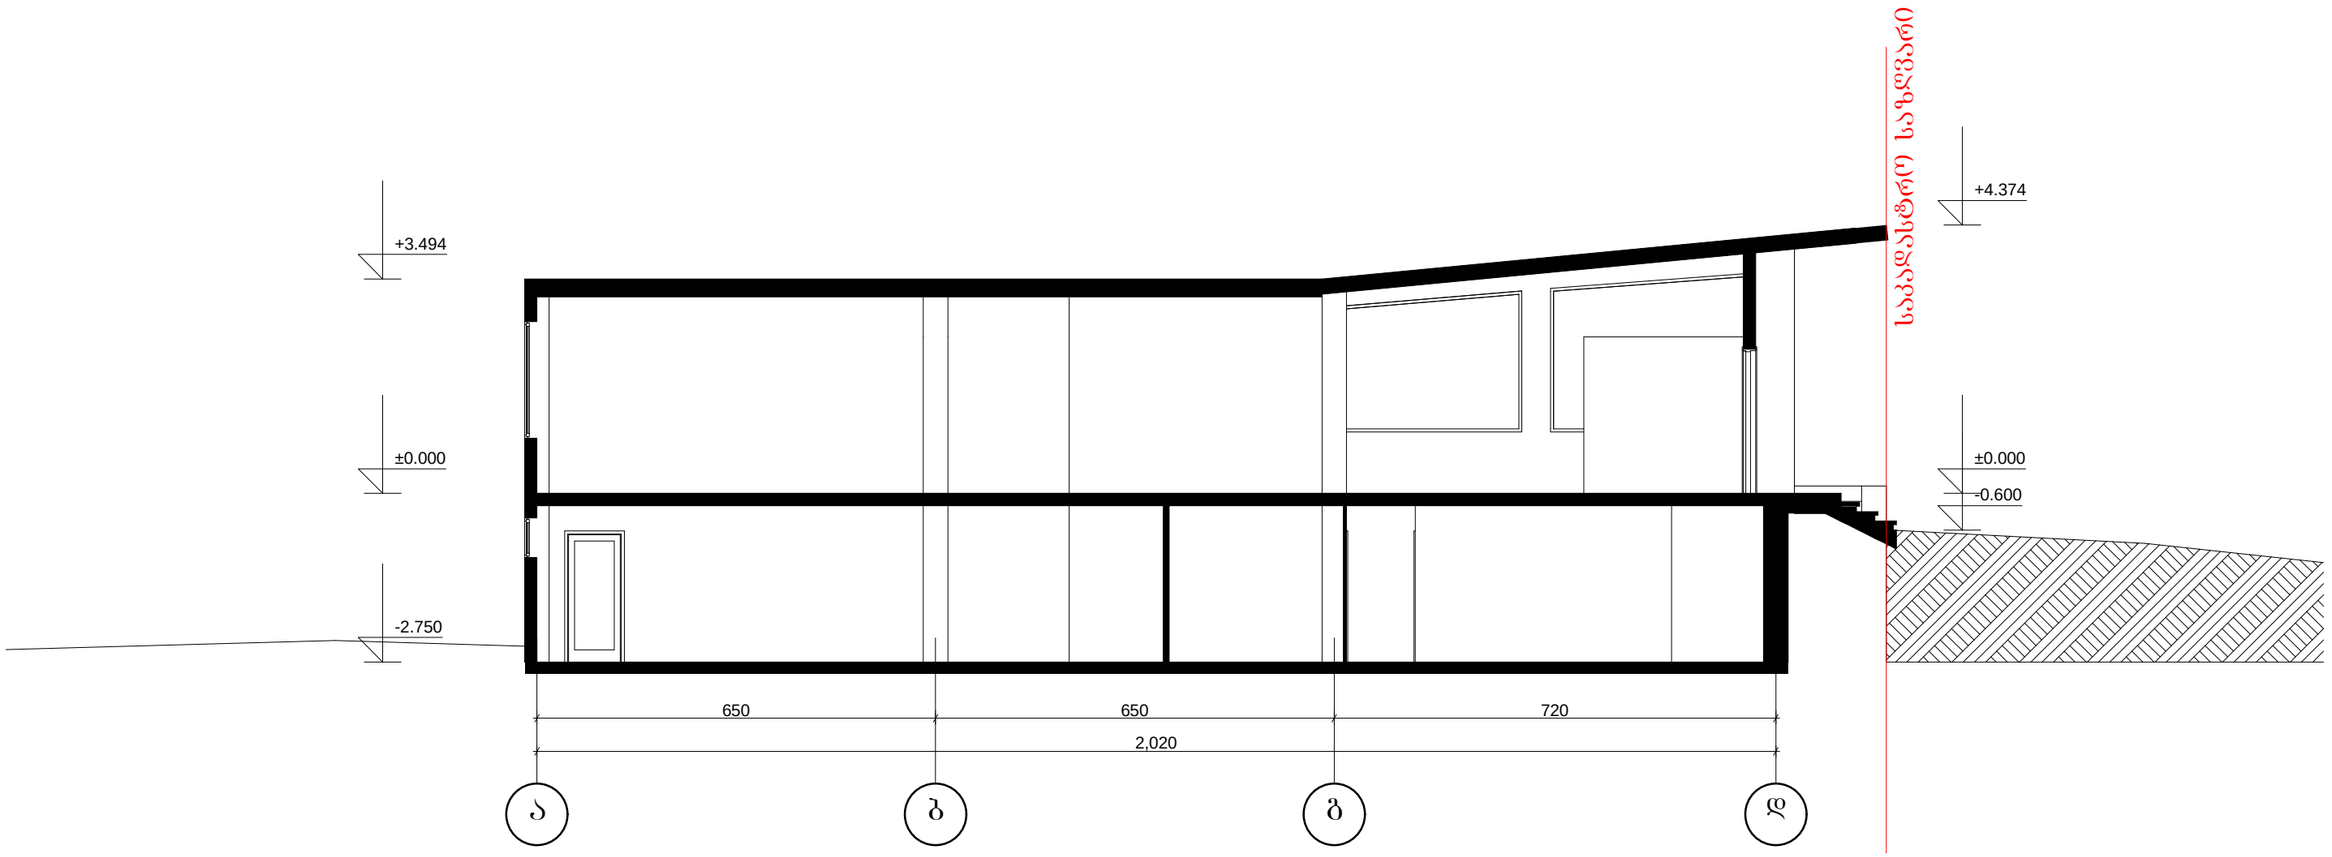

ქალაქი თბილისი, გამზირი ილია ჭავჭავაძე, №76, (ნაკვეთი 02/049)						
პრ.მთ.არქ.	ვ. გოგავა		კაფე			
პრ. მთ. ინჟ.	მ. მექვაბიშვილი					
ავტორი	ი.ჩაგანავა		ჭრილი 1-1	მასშტაბი	შ.პ.ს. "დ-არტ"	
შეასრულა	ი.ჩაგანავა		შეთანხმებული პროექტის კორექტირება	1:100		
შეამოწმა	ვ. გოგავა					

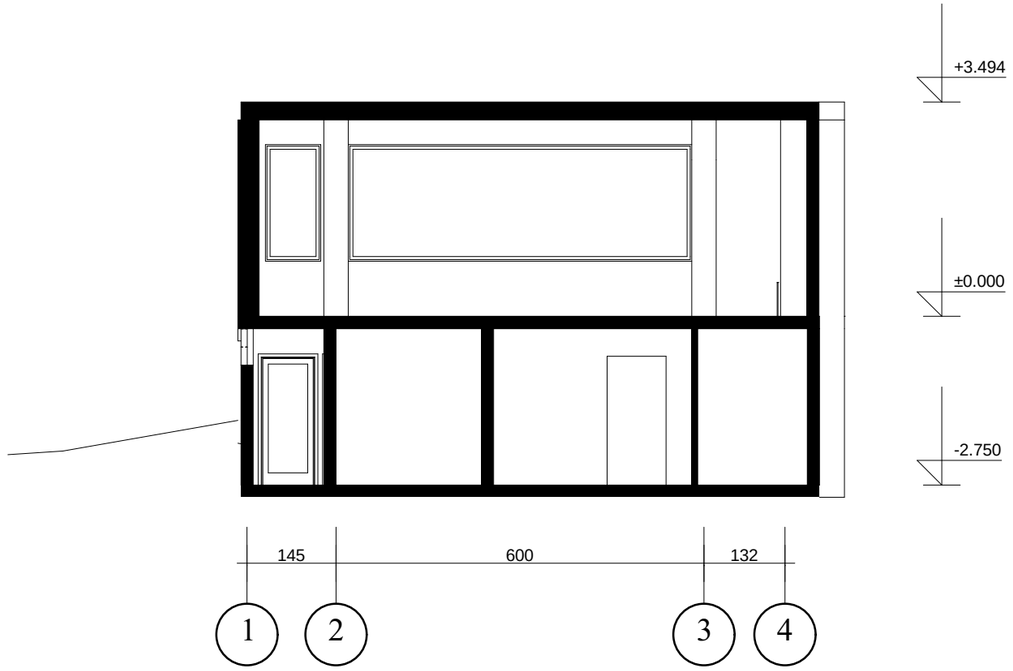

ქალაქი თბილისი, გამზირი ილია ჭავჭავაძე, №76, (ნაკვეთი 02/049)						
პრ.მთ.არქ.	ვ. გოგავა		კაფე			
პრ. მთ. ინჟ.	მ. მექვაბიშვილი					
ავტორი	ი.ჩაგანავა		ჭრილი 2-2	მასშტაბი	შ.პ.ს. "დ-არტ"	
შეასრულა	ი.ჩაგანავა		შეთანხმებული პროექტის კორექტირება	1:100		
შეამოწმა	ვ. გოგავა					


3361


EUROPEAN YOUTH OLYMPIC FESTIVAL
TBILISI 2015
TUTARCHELA
MEGREL CUISINE
NI-089-II


TUTAR CHELA
MEGREL CUISINE


TUTAR CHELA
REGIONAL CUISINE
BP-543-PB
C300