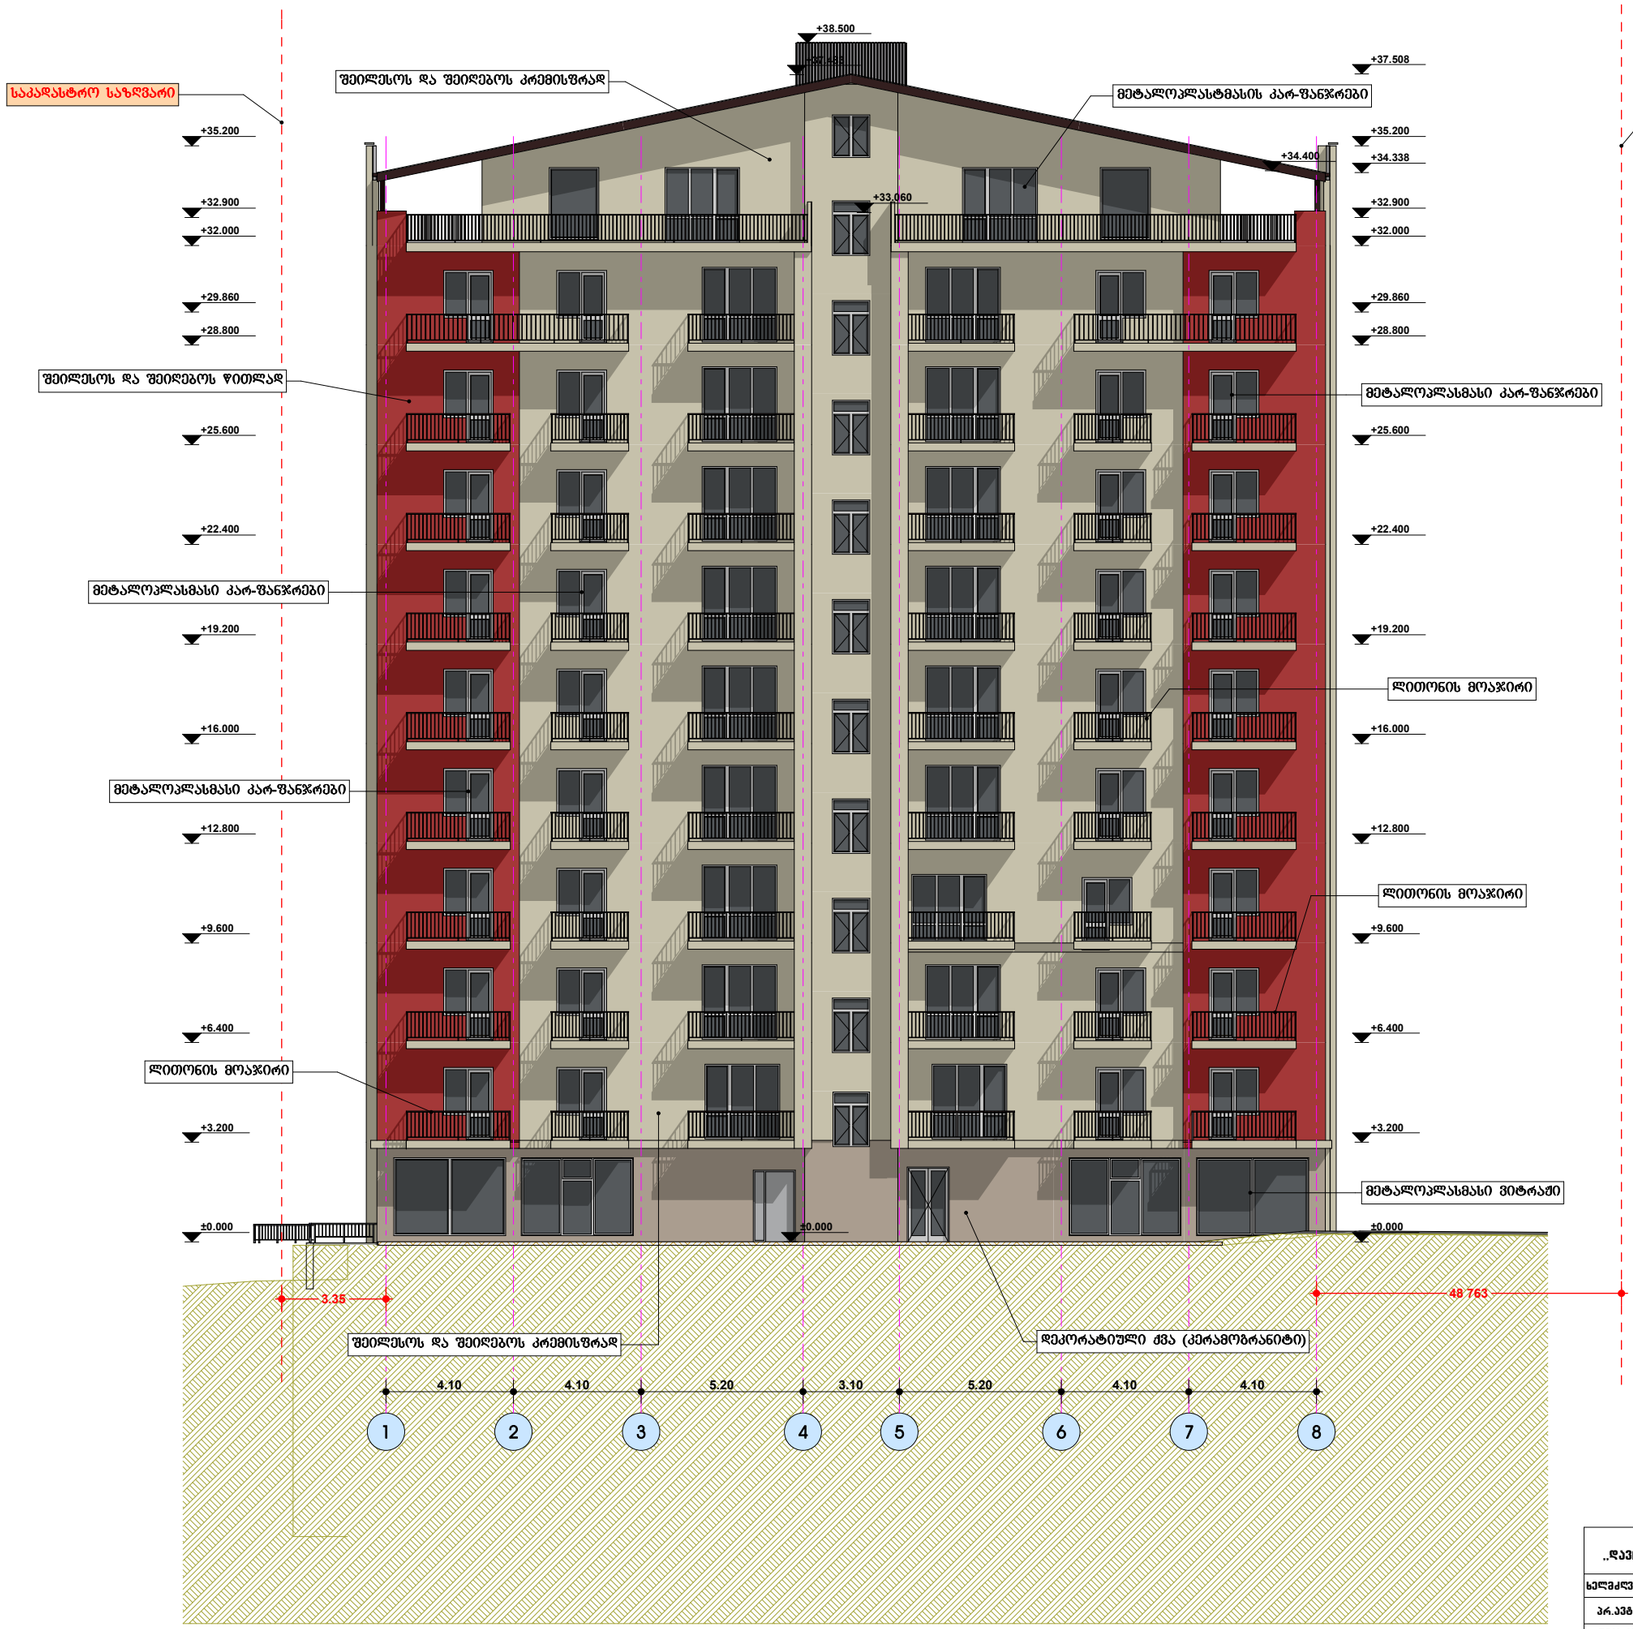

r/Ucjmjtj-!Dbshmjt!rvDb

!$8:

)tblbebtusp!lpej!12/23/15/112/1:6*

1 2 3 4 5 6 7 8

0 1 2 3 4 5

4.10 4.10 5.20 3.10 5.20 4.10 4.10

±0.000

+3.200

+6.400

+9.600

+12.800

+16.000

+19.200

+22.400

+25.600

+28.800

+29.860

+32.000

+32.900

+34.338

+35.200

+37.508

+33.060

+34.400

±0.000

48 763 3.35

±0.000

+3.200

+6.400

+9.600

+12.800

+16.000

+19.200

+22.400

+25.600

+28.800

+29.860

+32.000

+32.900

+35.200

+37.483

+38.500

შეილესოს და შეიღებოს წითლად

შეილესოს და შეიღებოს კრემისფრად

მეტალოპლასტმასის კარ-ფანჯრები

ლითონის მოაჯირი

საკადასტრო საზღვარი

საკადასტრო საზღვარი

ლითონის მოაჯირი

ლითონის მოაჯირი

დეკორატიული ქვა (კერამოგრანიტი)

მეტალოპლასმასი კარ-ფანჯრები

მეტალოპლასმასი კარ-ფანჯრები

მეტალოპლასმასი კარ-ფანჯრები

მეტალოპლასმასი ვიტრაჟი

შეილესოს და შეიღებოს კრემისფრად

ფასადი 1-8 მ 1:100

tvm/

!3126!x/

ე/!ცბჯსბნბთწჯმჯ გვსდ/

ე/!ცბჯსბნბთწჯმჯ

qs/

yfmn[Swbofmj

Tfbtsvmb

qs/bwupsj

{/!ნფნბოჯთწჯმჯ

tubejb gvsd/ {pnb/

A1

joe/!nfxbsnf

--ebwjU!ცბჯსბნბთწჯმჯ•

gbtbej!2.9 n!2;211

b.31 41

nsbwbmcjojboj

tbdypwsfcfmj!tbymj

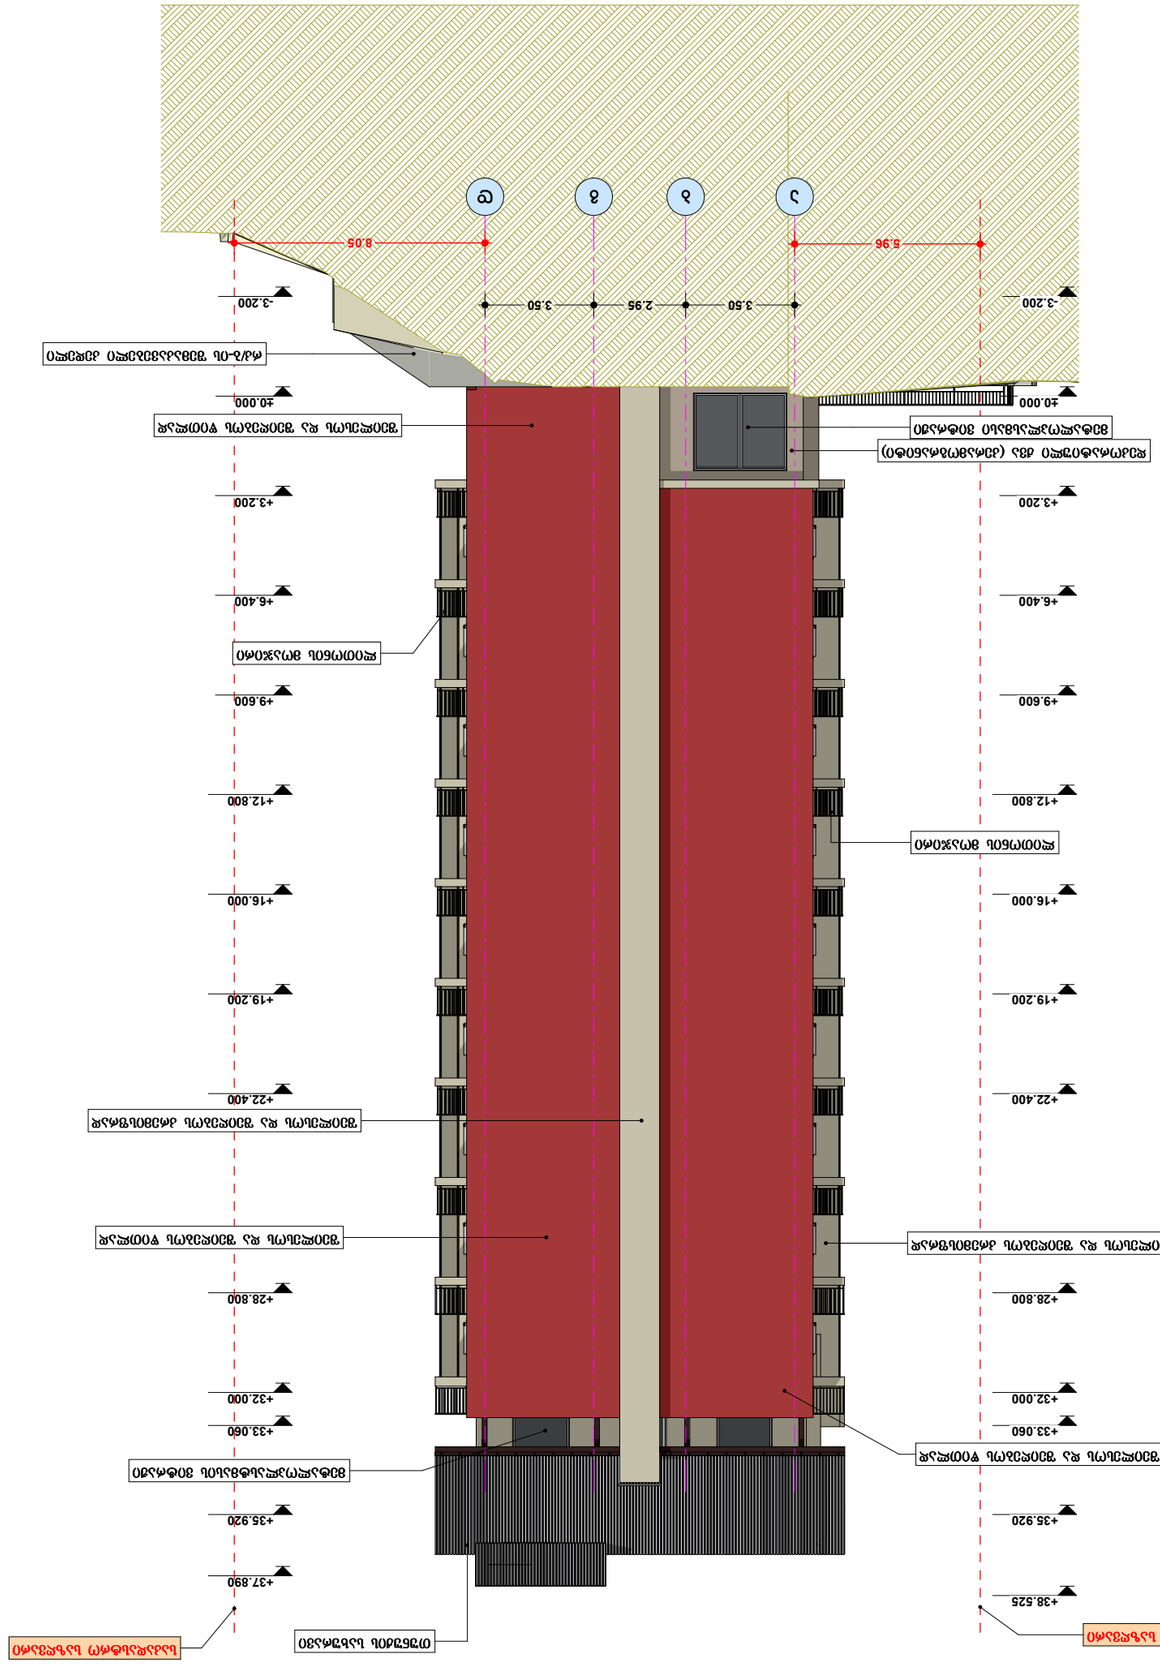

r/Ucjmjtj-!Dbshmjt!rvDb

!$8:

)tblbebtusp!lpej!12/23/15/112/1:6*

a b g d

0 1 2 3 4 5

3.50 2.95 3.50 -3.200

±0.000

+3.200

+6.400

+9.600

+12.800

+16.000

+19.200

+22.400

+28.800

+32.000

+33.060

+35.920

+37.890

-3.200

±0.000

+3.200

+6.400

+9.600

+12.800

+16.000

+19.200

+22.400

+28.800

+32.000

+33.060

+35.920

+38.525

5.96 8.05
შეილესოს და შეიღებოს კრემისფრად

შეილესოს და შეიღებოს წითლად

მეტალოპლასტმასის ვიტრაჟი

საკადასტრო საზღვარი

საკადასტრო საზღვარი თუნუქის სახურავი

ლითონის მოაჯირი

ლითონის მოაჯირი

მეტალოპლასმასი ვიტრაჟი

შეილესოს და შეიღებოს კრემისფრად

შეილესოს და შეიღებოს წითლად

შეილესოს და შეიღებოს წითლად

დეკორატიული ქვა (კერამოგრანიტი)

რკ/ბ-ის შემაკავებელი კედელი

ფასადი 1-8 მ 1:100

tvm/

!3126!x/

ე/!ცბჯსბნბთწჯმჯ გვსდ/

ე/!ცბჯსბნბთწჯმჯ

qs/

yfmn[Swbofmj

Tfbtsvmb

qs/bwupsj

{/!ნფნბოჯთწჯმჯ

tubejb gvsd/ {pnb/

A1

joe/!nfxbsnf

--ebwjU!ცბჯსბნბთწჯმჯ•

gbtbej!b.e n!2;211

b.32 41

nsbwbmcjojboj

tbdypwsfcfmj!tbymj

r/Ucjmjtj-!Dbshmjt!rvDb

!$8:

)tblbebtusp!lpej!12/23/15/112/1:6*

8 7 6 5 4 3 2 1

0 1 2 3 4 5

4.10 4.10 5.20 3.10 5.20 4.10 4.10

-3.200 -3.200

+33.060 +32.900

+34.415

+33.060 +32.900

+34.415

-3.200

6.83 3.68

-3.380

±0.000

+3.200

+6.400

+9.600

+12.800

+16.000

+19.200

+22.400

+25.600

+28.800

+32.000

+33.100

+35.200

+38.500 +38.500

+37.483

+35.200

-3.380

±0.000

+3.200

+6.400

+9.600

+12.800

+16.000

+19.200

+22.400

+25.600

+28.800

+32.000

+33.100

+35.200

+38.500

მეტალოპლასმასი კარ-ფანჯრები

ლითონის მოაჯირი

საკადასტრო საზღვარი

საკადასტრო საზღვარი

ლითონის მოაჯირი

მეტალოპლასმასი კარ-ფანჯრები

ლითონის მოაჯირი

მეტალოპლასმასი კარ-ფანჯრები

ლითონის კარებები

შეილესოს და შეიღებოს კრემისფრად

შეილესოს და შეიღებოს კრემისფრად

შეილესოს და შეიღებოს კრემისფრად

შეილესოს და შეიღებოს წითლად შეილესოს და შეიღებოს წითლად

შეილესოს და შეიღებოს წითლად

თუნუქის სახურავი

რკ/ბ-ის შემაკავებელი კედელი

ფასადი 8-1 მ 1:100

tvm/

!3126!x/

ე/!ცბჯსბნბთწჯმჯ გვსდ/

ე/!ცბჯსბნბთწჯმჯ

qs/

yfmn[Swbofmj

Tfbtsvmb

qs/bwupsj

{/!ნფნბოჯთწჯმჯ

tubejb gvsd/ {pnb/

A1

joe/!nfxbsnf

--ebwjU!ცბჯსბნბთწჯმჯ•

gbtbej!9.2 n!2;211

b.34 41

nsbwbmcjojboj

tbdypwsfcfmj!tbymj

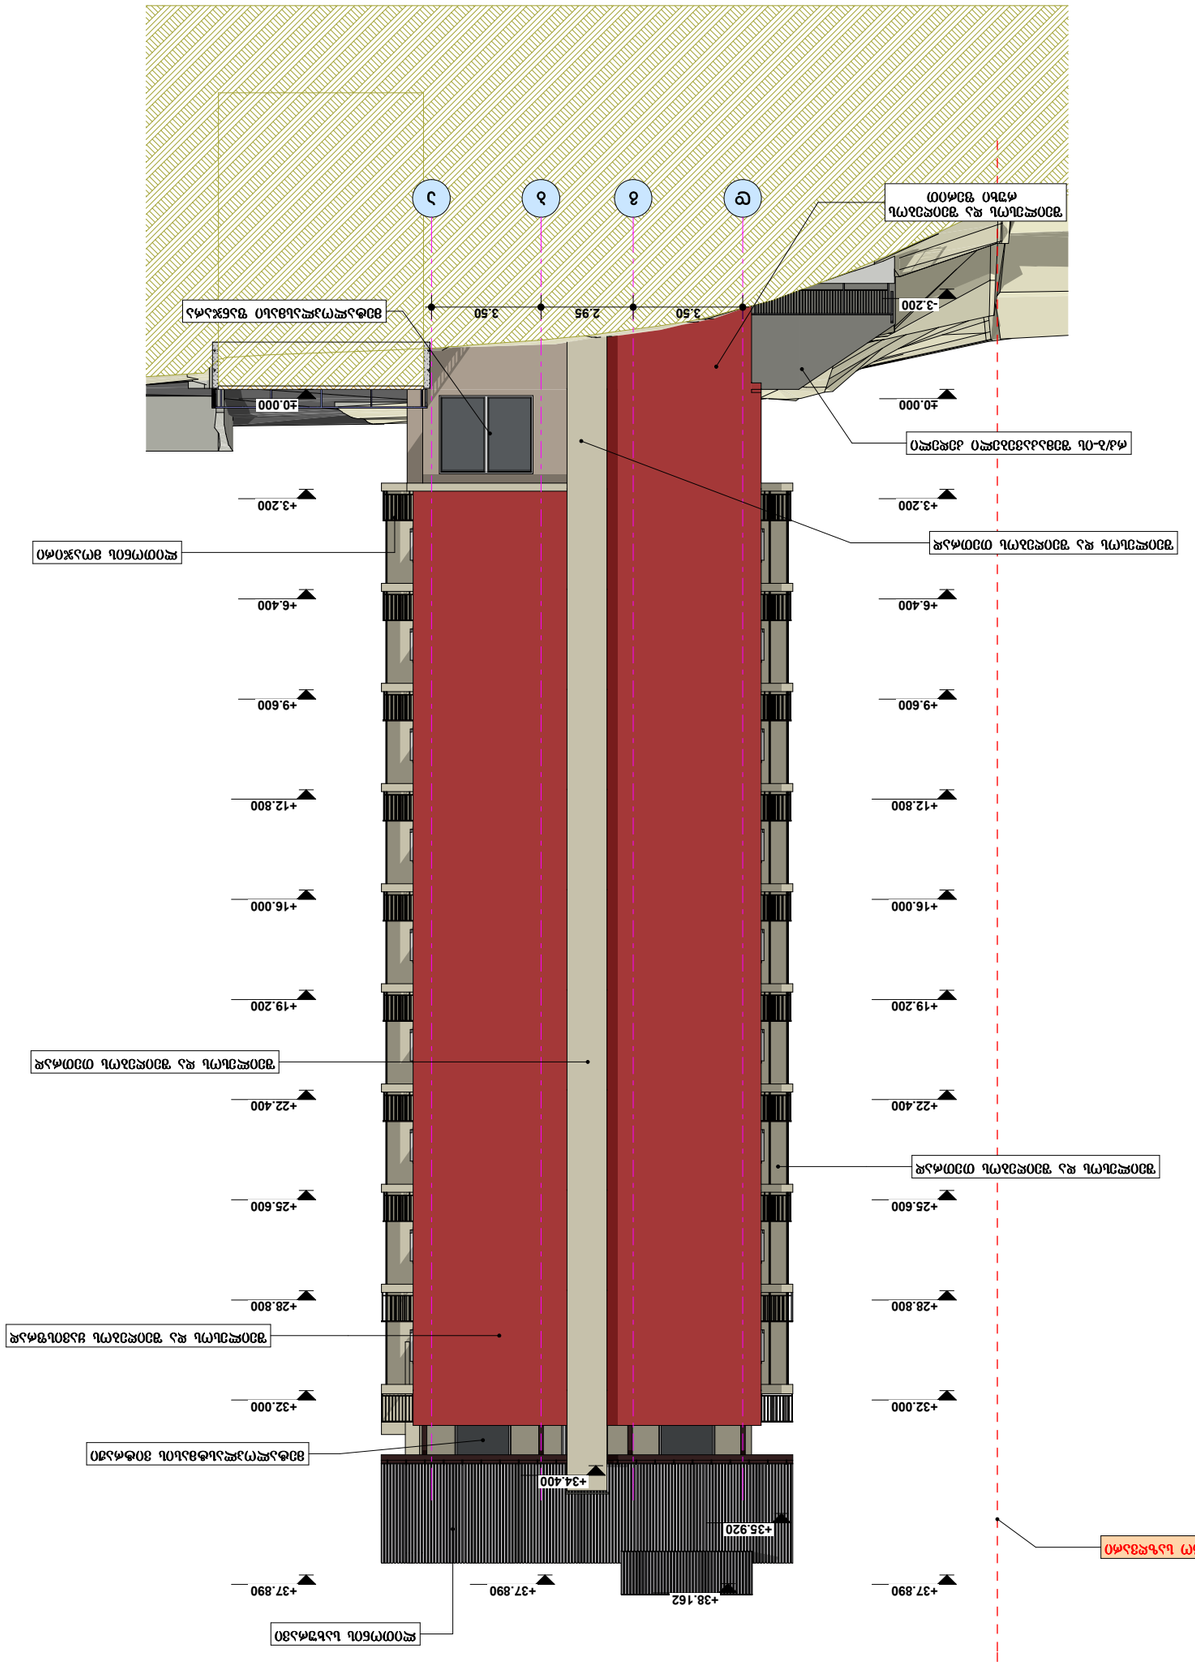

r/Ucjmjtj-!Dbshmjt!rvDb

!$8:

)tblbebtusp!lpej!12/23/15/112/1:6*

d g b a

0 1 2 3 4 5

3.50 2.95 3.50

±0.000

+3.200

+6.400

+9.600

+12.800

+16.000

+19.200

+22.400

+25.600

+28.800

+32.000

+37.890

-3.200

±0.000

+3.200

+6.400

+9.600

+12.800

+16.000

+19.200

+22.400

+25.600

+28.800

+32.000

+37.890 +38.162 +37.890

+35.920

+34.400

შეილესოს და შეიღებოს თეთრად

საკადასტრო საზღვარი

საკადასტრო საზღვარი

ლითონის მოაჯირი
შეილესოს და შეიღებოს თეთრად
ლითონის სახურავი

შეილესოს და შეიღებოს

რუხი ფერით

შეილესოს და შეიღებოს თეთრად

შეილესოს და შეიღებოს ყავისფრად

მეტალოპლასმასი ფანჯარა

რკ/ბ-ის შემაკავებელი კედელი

მეტალოპლასტმასის ვიტრაჟი

ფასადი დ-ა მ 1:100

tvm/

!3126!x/

ე/!ცბჯსბნბთწჯმჯ გვსდ/

ე/!ცბჯსბნბთწჯმჯ

qs/

yfmn[Swbofmj

Tfbtsvmb

qs/bwupsj

{/!ნფნბოჯთწჯმჯ

tubejb gvsd/ {pnb/

A1

joe/!nfxbsnf

--ebwjU!ცბჯსბნბთწჯმჯ•

gbtbej!e.b n!2;211

b.33 41

nsbwbmcjojboj

tbdypwsfcfmj!tbymj