ჭრილი 1-1

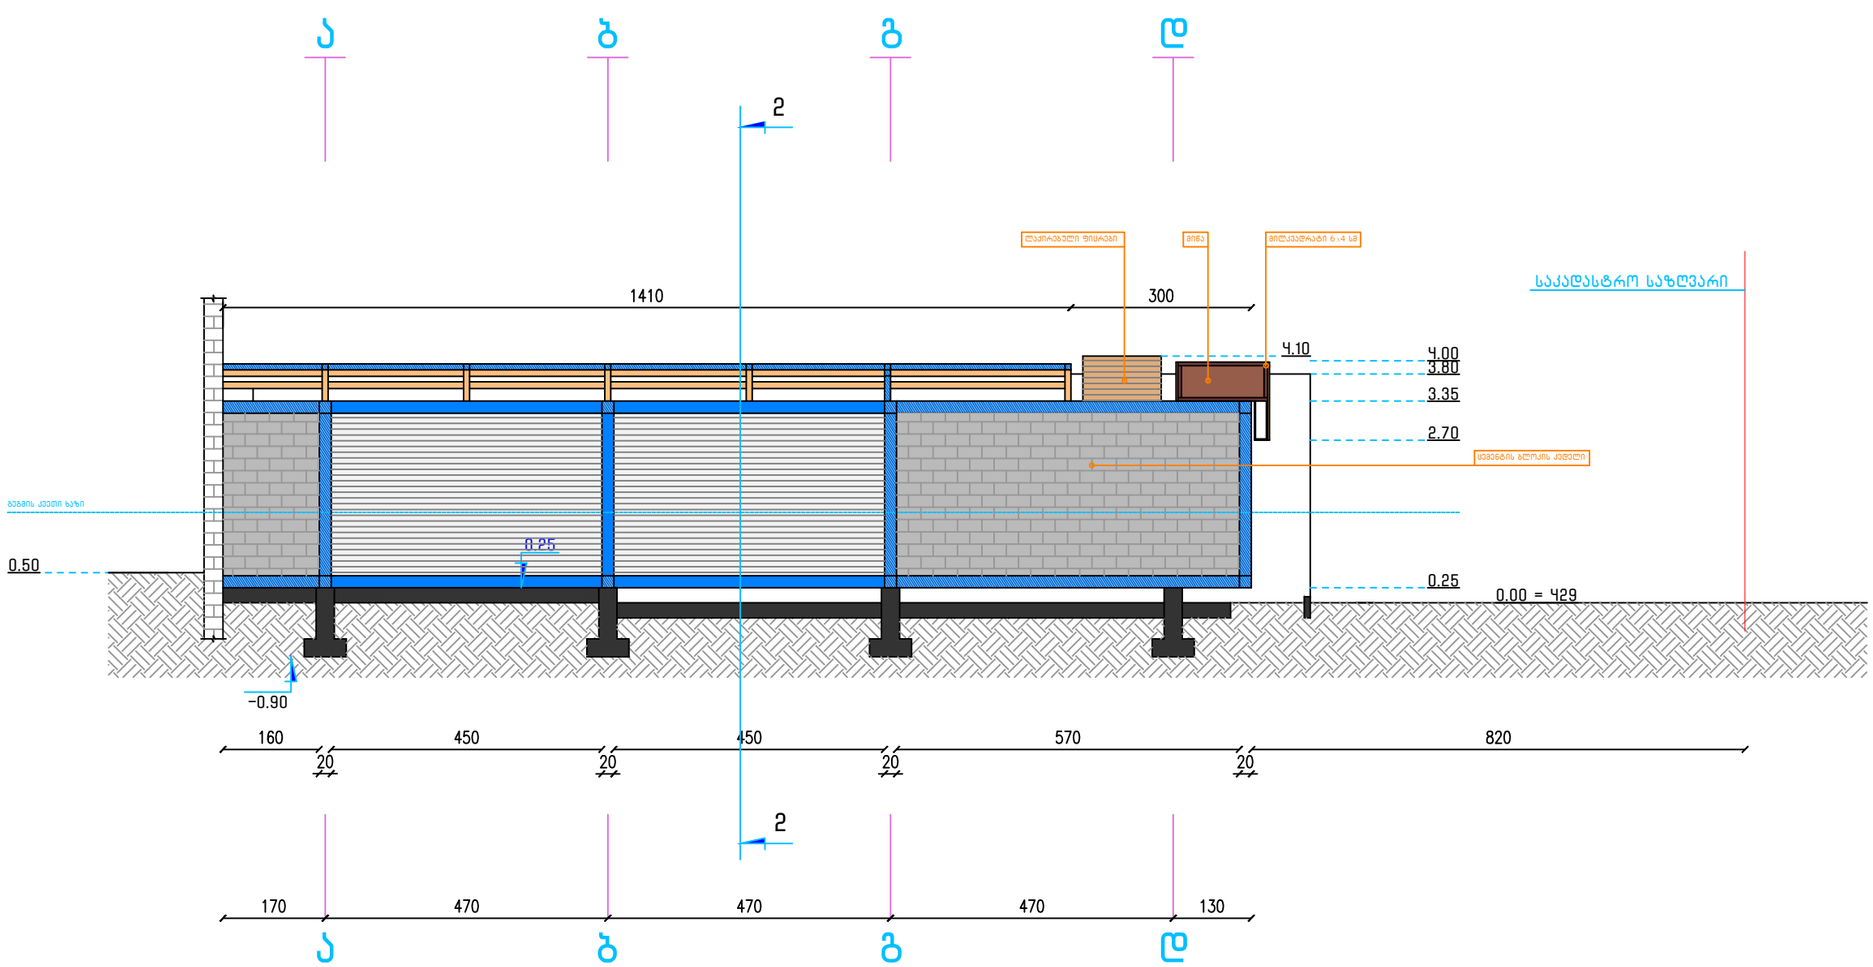

ფორმატი	A-3

დამკვეთი: შპს "ბეთერ ფლაი"

მისამართი:
ქ. თბილისი, სოფელი დიღომი

პროექტის დასახელება :

ავტო სამრეცხაო და ვულკანიზაცია

არქიტექტორი	დაჩი პაპუაშვილი
თარიღი 2017 წ.	masS. 1:100

ჭრილი 2-2

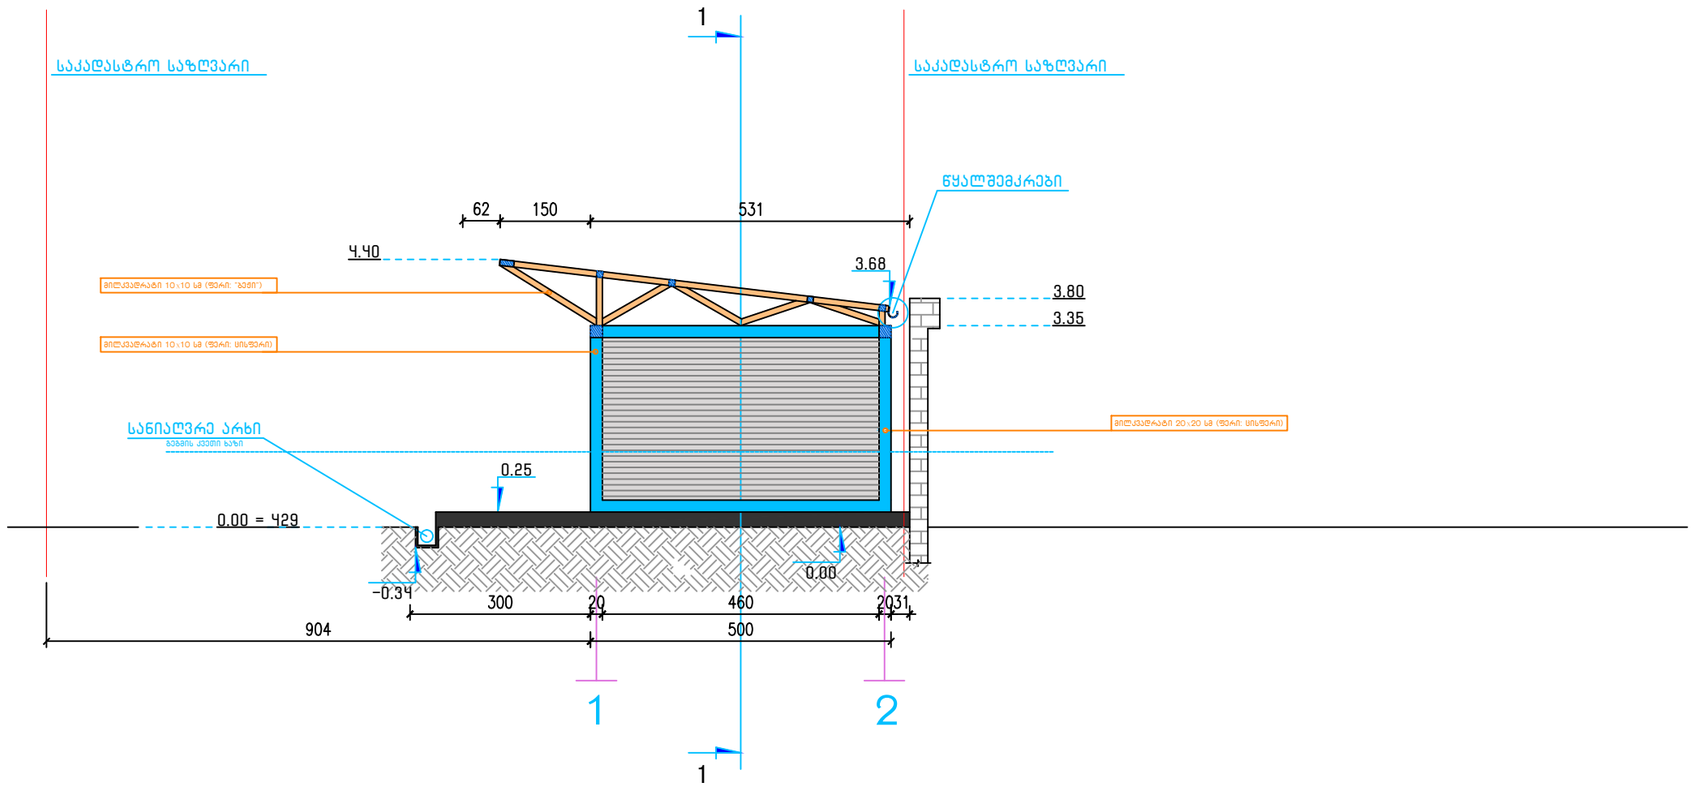

ფორმატი	A-3

დამკვეთი: შპს "ბეთერ ფლაი"

მისამართი:
ქ. თბილისი, სოფელი დიღომი

პროექტის დასახელება :

ავტო სამრეცხაო და ვულკანიზაცია

არქიტექტორი	დაჩი პაპუაშვილი
თარიღი 2017 წ.	masS. 1:100