
სიმაღლის განსაზღვრის სქემა

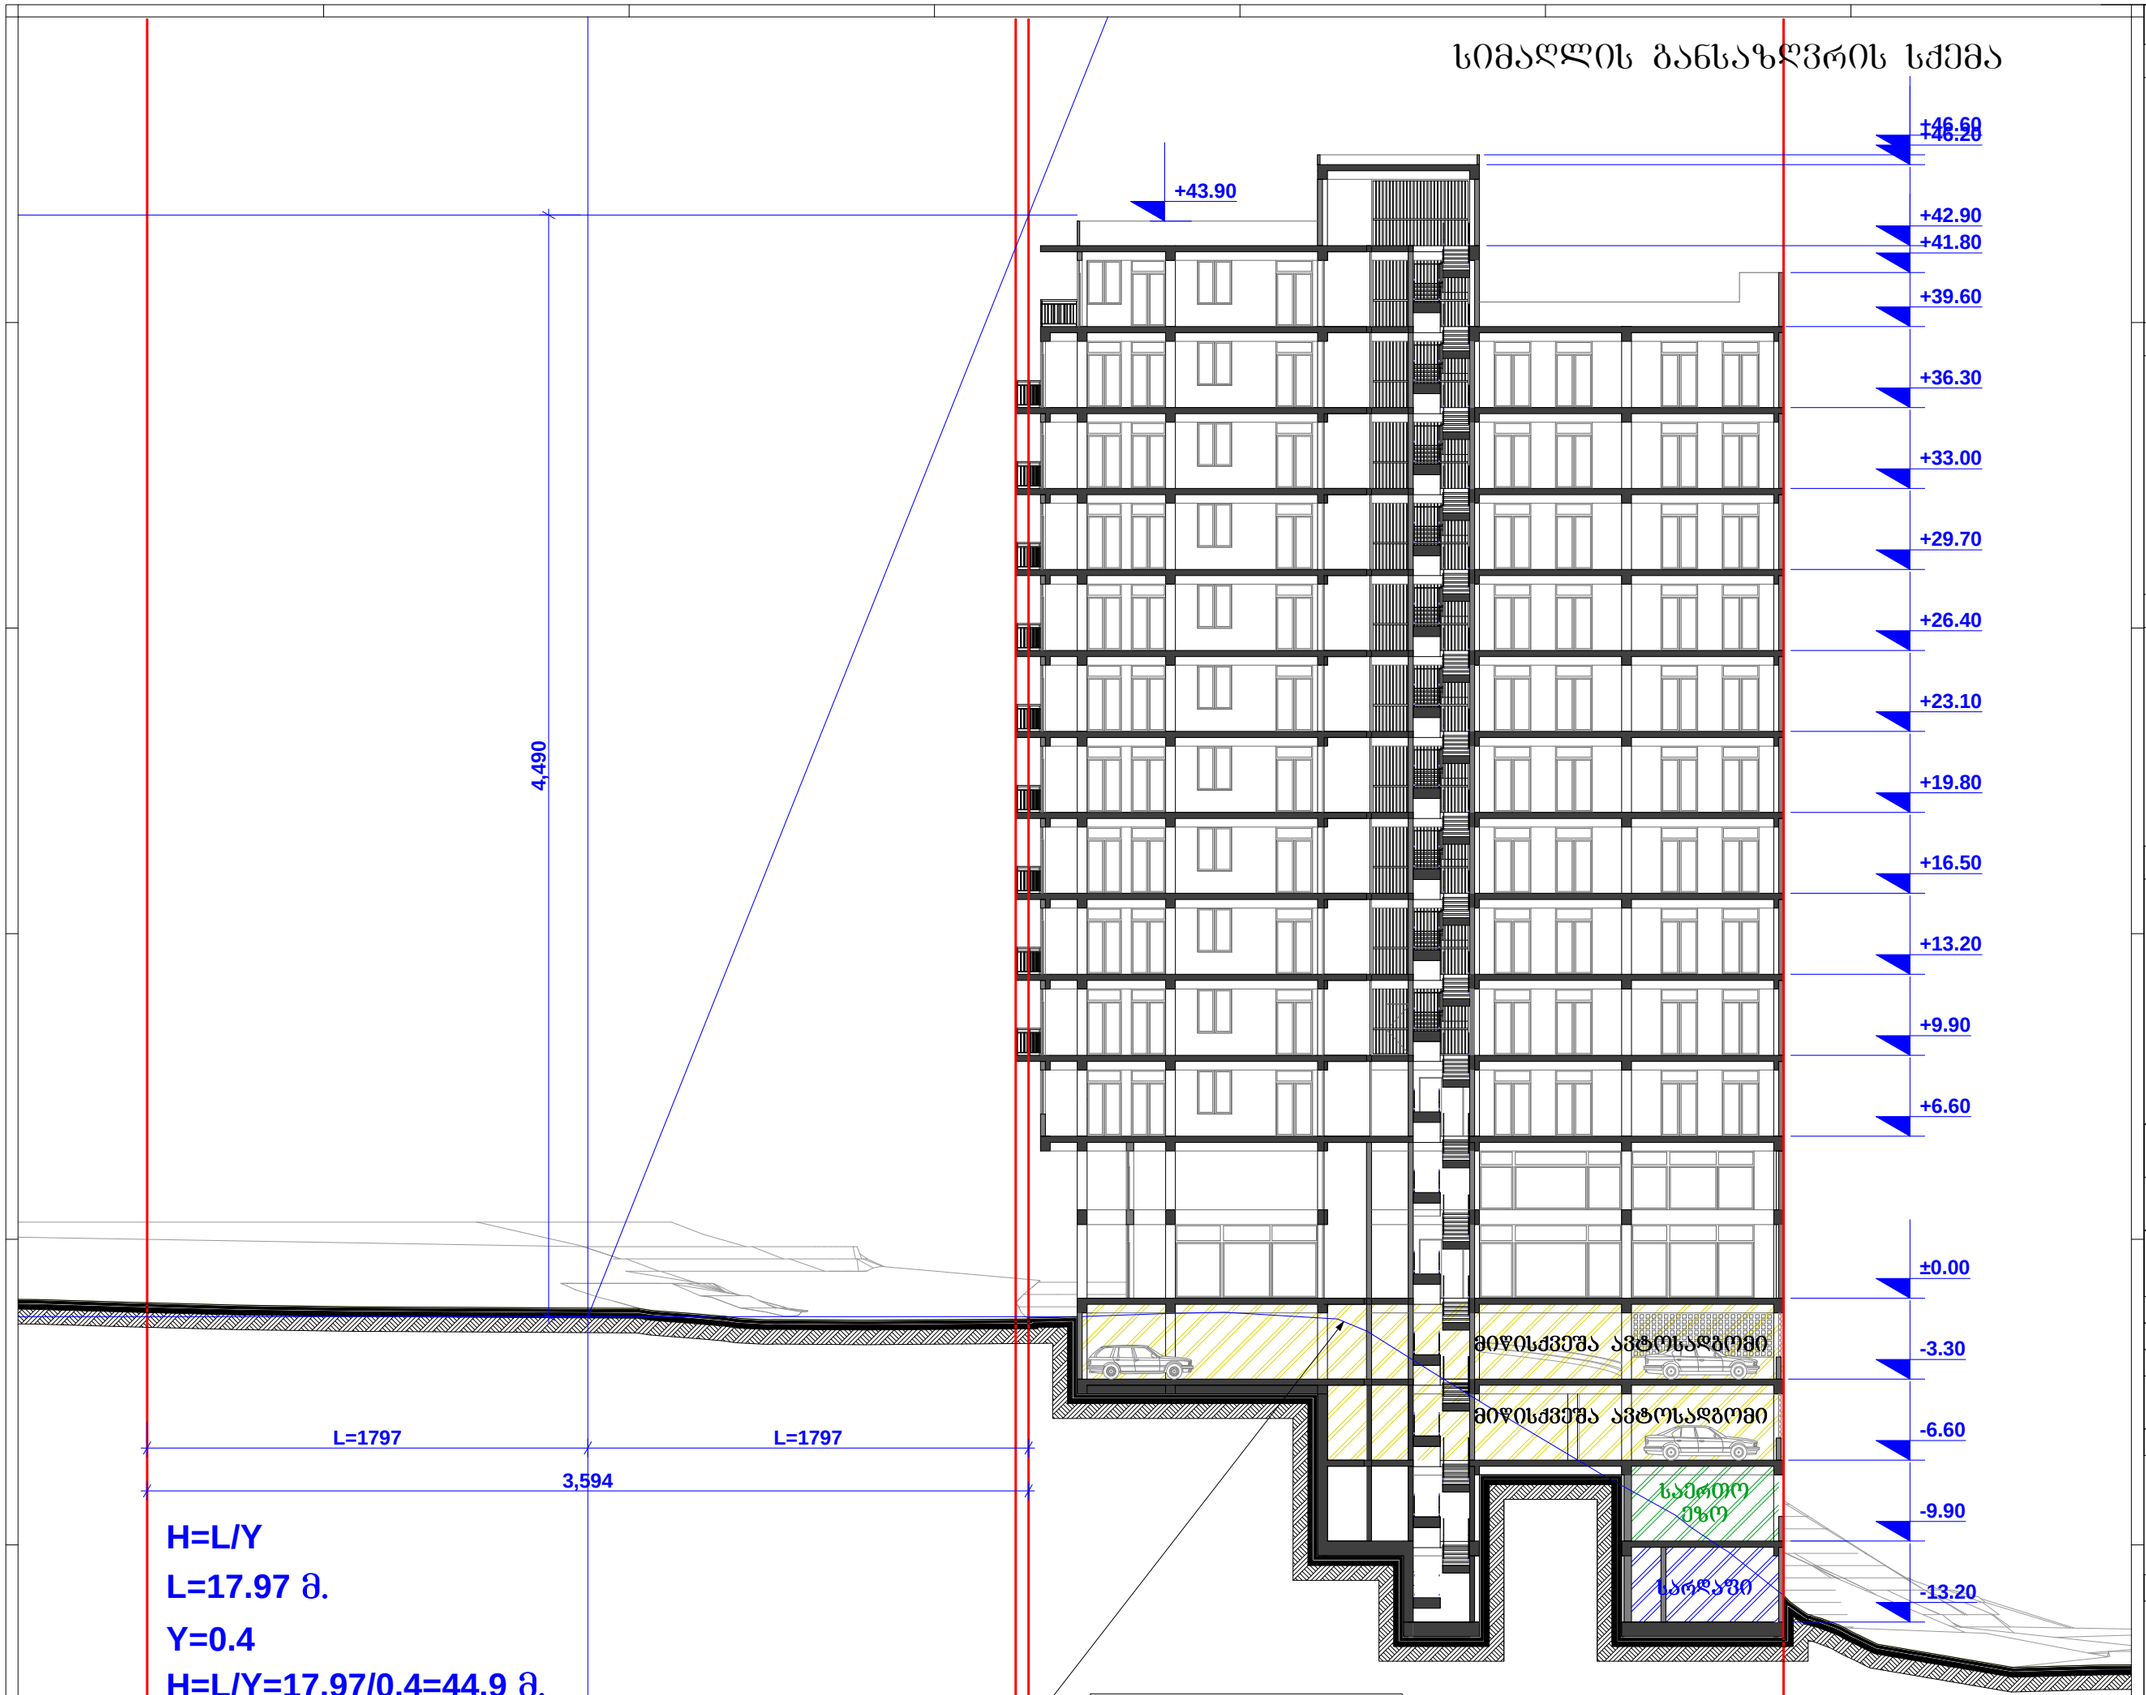

ფორმატი A-3	2017 წ.
შენიშვნები:	
ტექნიკურ-ეკონომიკური მაჩვენებლები:	
ექსპლიკაცია :	
პირობითი ნიშნები:	

დამკვეთი:		
მისამართი:	ქალაქი თბილისი, ნუცუბიძის V მ/რ-ის ჩრდილოეთით, ქალაქი თბილისი, ნუცუბიძის ფერდობი, V მ/რ-ის მიმდებარედ	
პროექტის სახელწოდება	ქალაქმშენებლობითი პარამეტრების გაზრდის დასაბუთების პროექტი	
თანამდებობა	სახელი გვარი	ხელმოწერა
დირექტორი:	ვ. მარგველაშვილი	
არ. მთ. არქ.:	ვ. მარგველაშვილი	
ავტორები:	ბ. გვანცელაძე	
	ვ. მარგველაშვილი	
შესრულა:	ბ. გვანცელაძე	


შ.პ.ს. „ბუკა 2012”

ნახაზის დასახელება:

სიმაღლის განსაზღვრის სქემა

სტადია:	ფურცელი:	რაოდენობა:	მასშტაბი:
	ა-	--	1:250

გენგეგმა

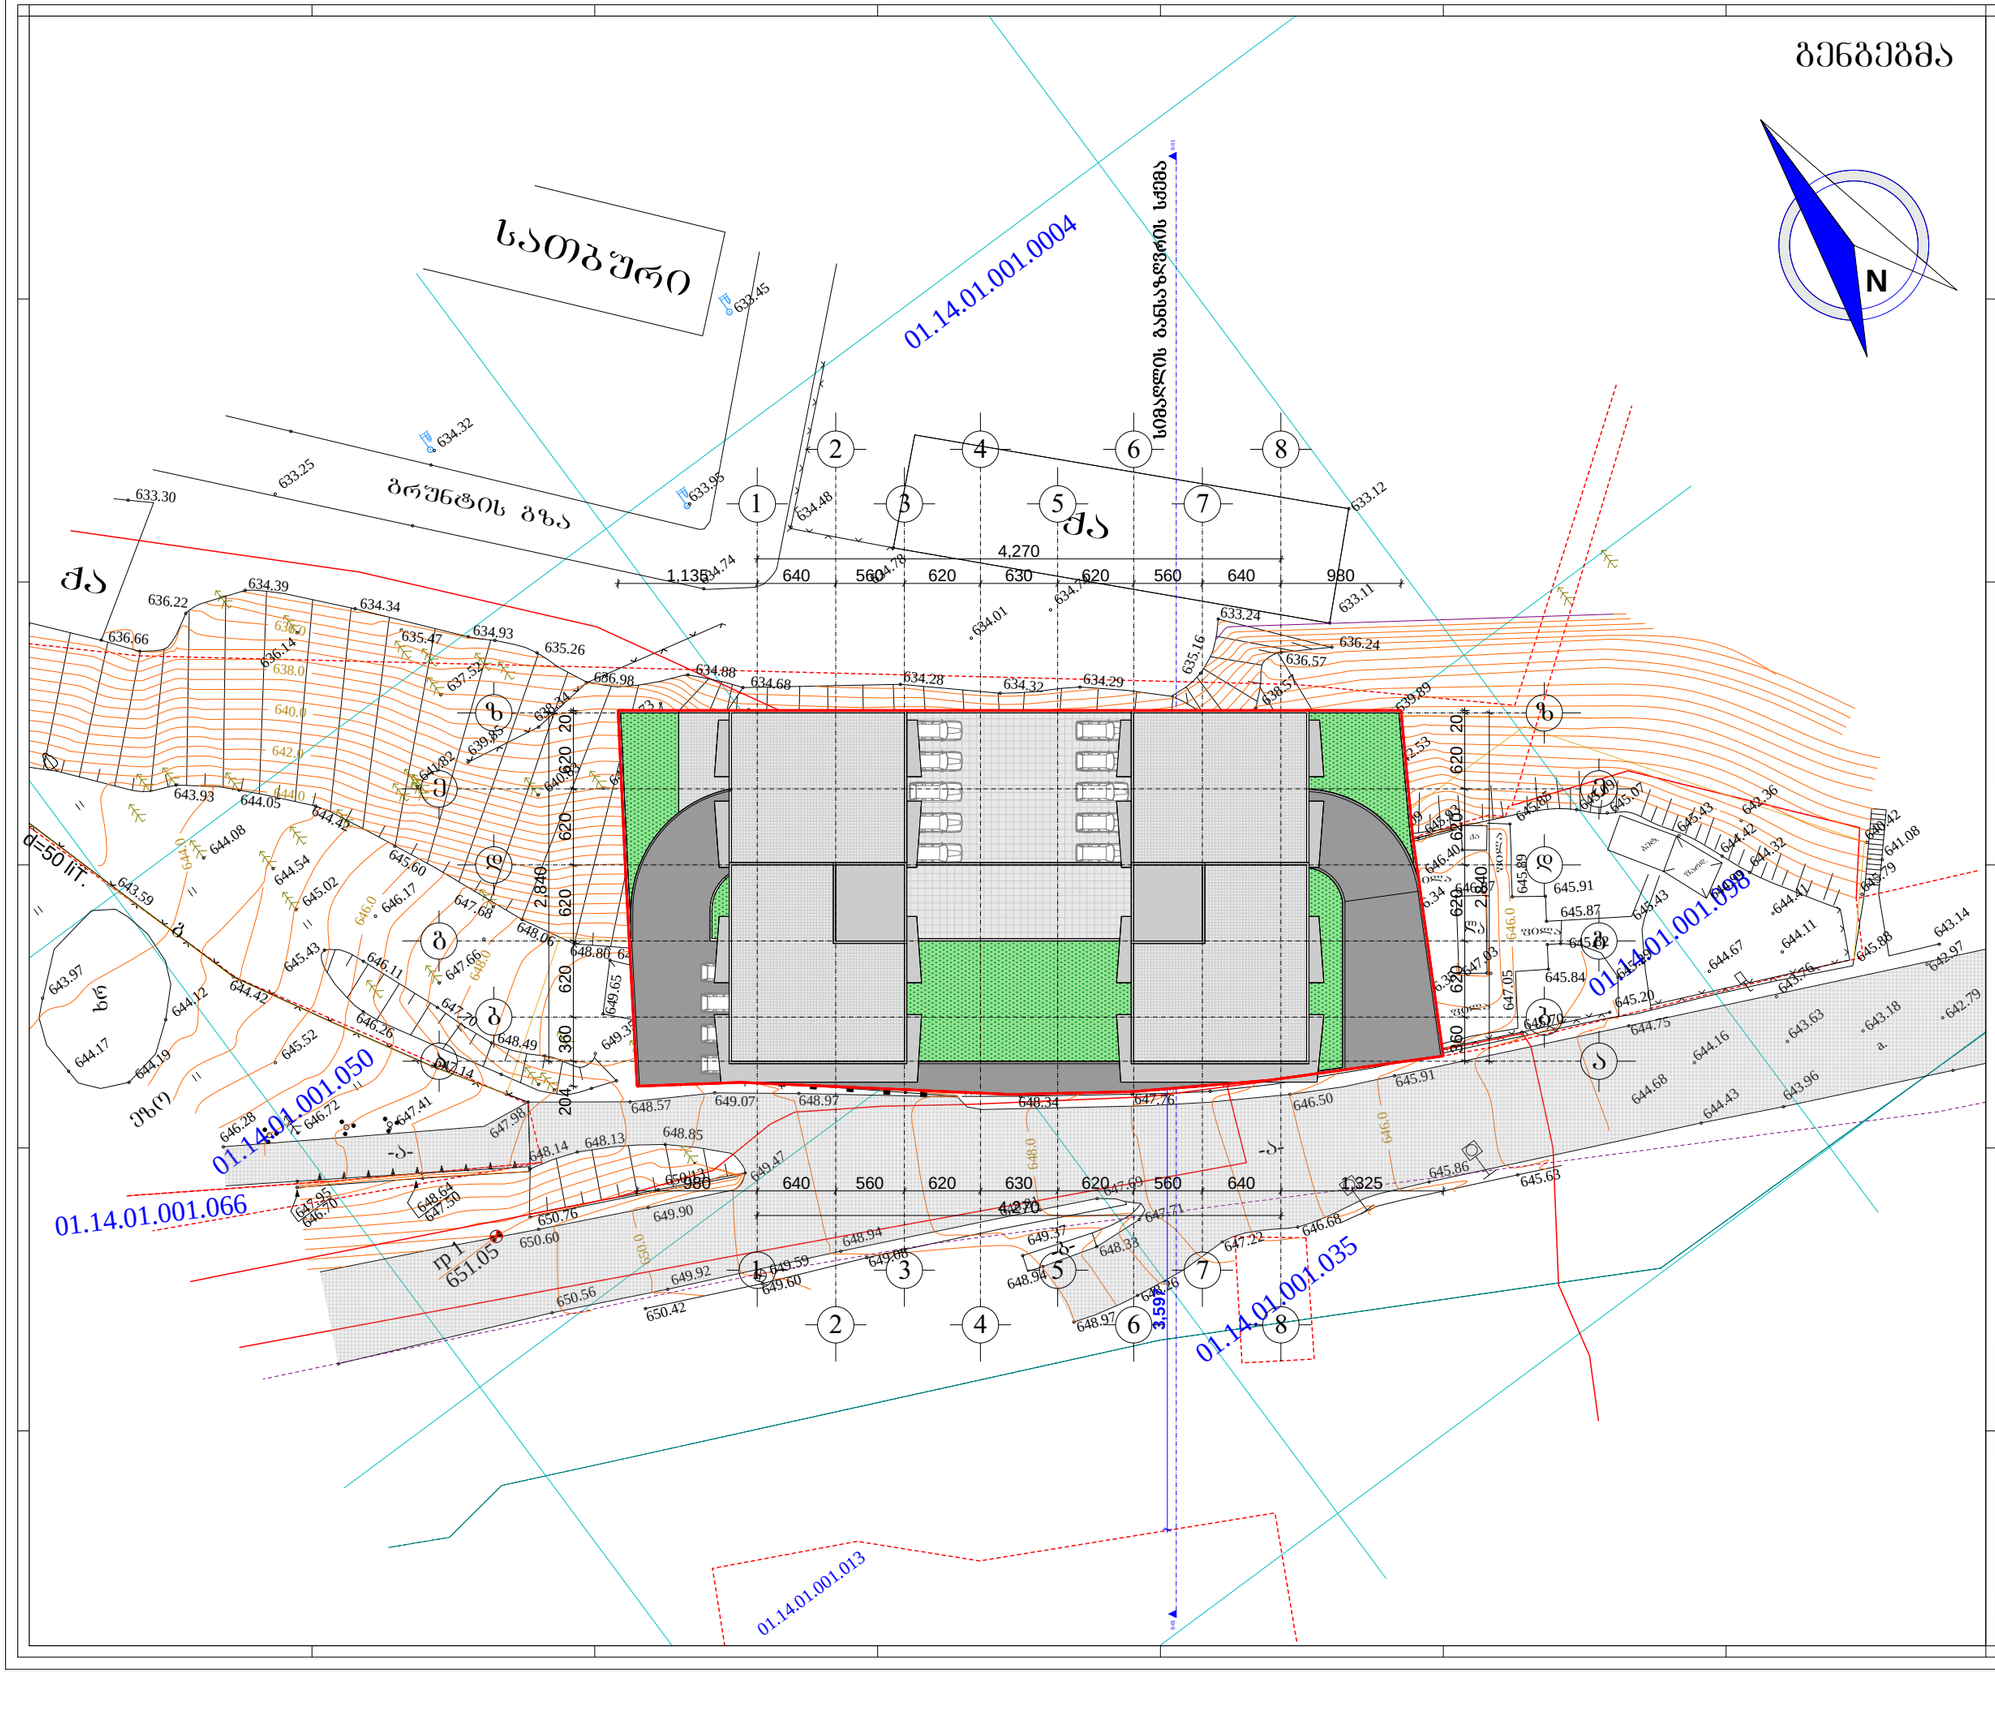

ფორმატი A-3	2017 წ.

შენიშვნები:

ტექნიკურ-ეკონომიკური მაჩვენებლები:

ექსპლიკაცია :

პირობითი ნიშნები:

დამკვეთი:	
მისამართი:	ქალაქი თბილისი, ნაცუბიძის V მ/რ-ის ჩრდილეთით, ქალაქი თბილისი, ნაცუბიძის ფერდობი, V მ/რ-ის მიმდებარედ
პროექტის ხასიათდება	ქალაქმშენებლობითი პარამეტრების გაზრდის დასაბუთების პროექტი

თანამდებობა	სახელი გვარი	ხელმოწერა
დირექტორი:	ვ. მარგველაშვილი	
პრ. მთ. არქ.:	ვ. მარგველაშვილი	
ავტორები:	ბ. გვანცელაძე	
	ვ. მარგველაშვილი	
შესასრულა:	ბ. გვანცელაძე	

შ.პ.ს. „ბუკა 2012”

ნახაზის დასახელება:

გენგეგმა

სტადია:	ფურცელი:	რაოდენობა:	მასშტაბი:
	ა-	--	1:500