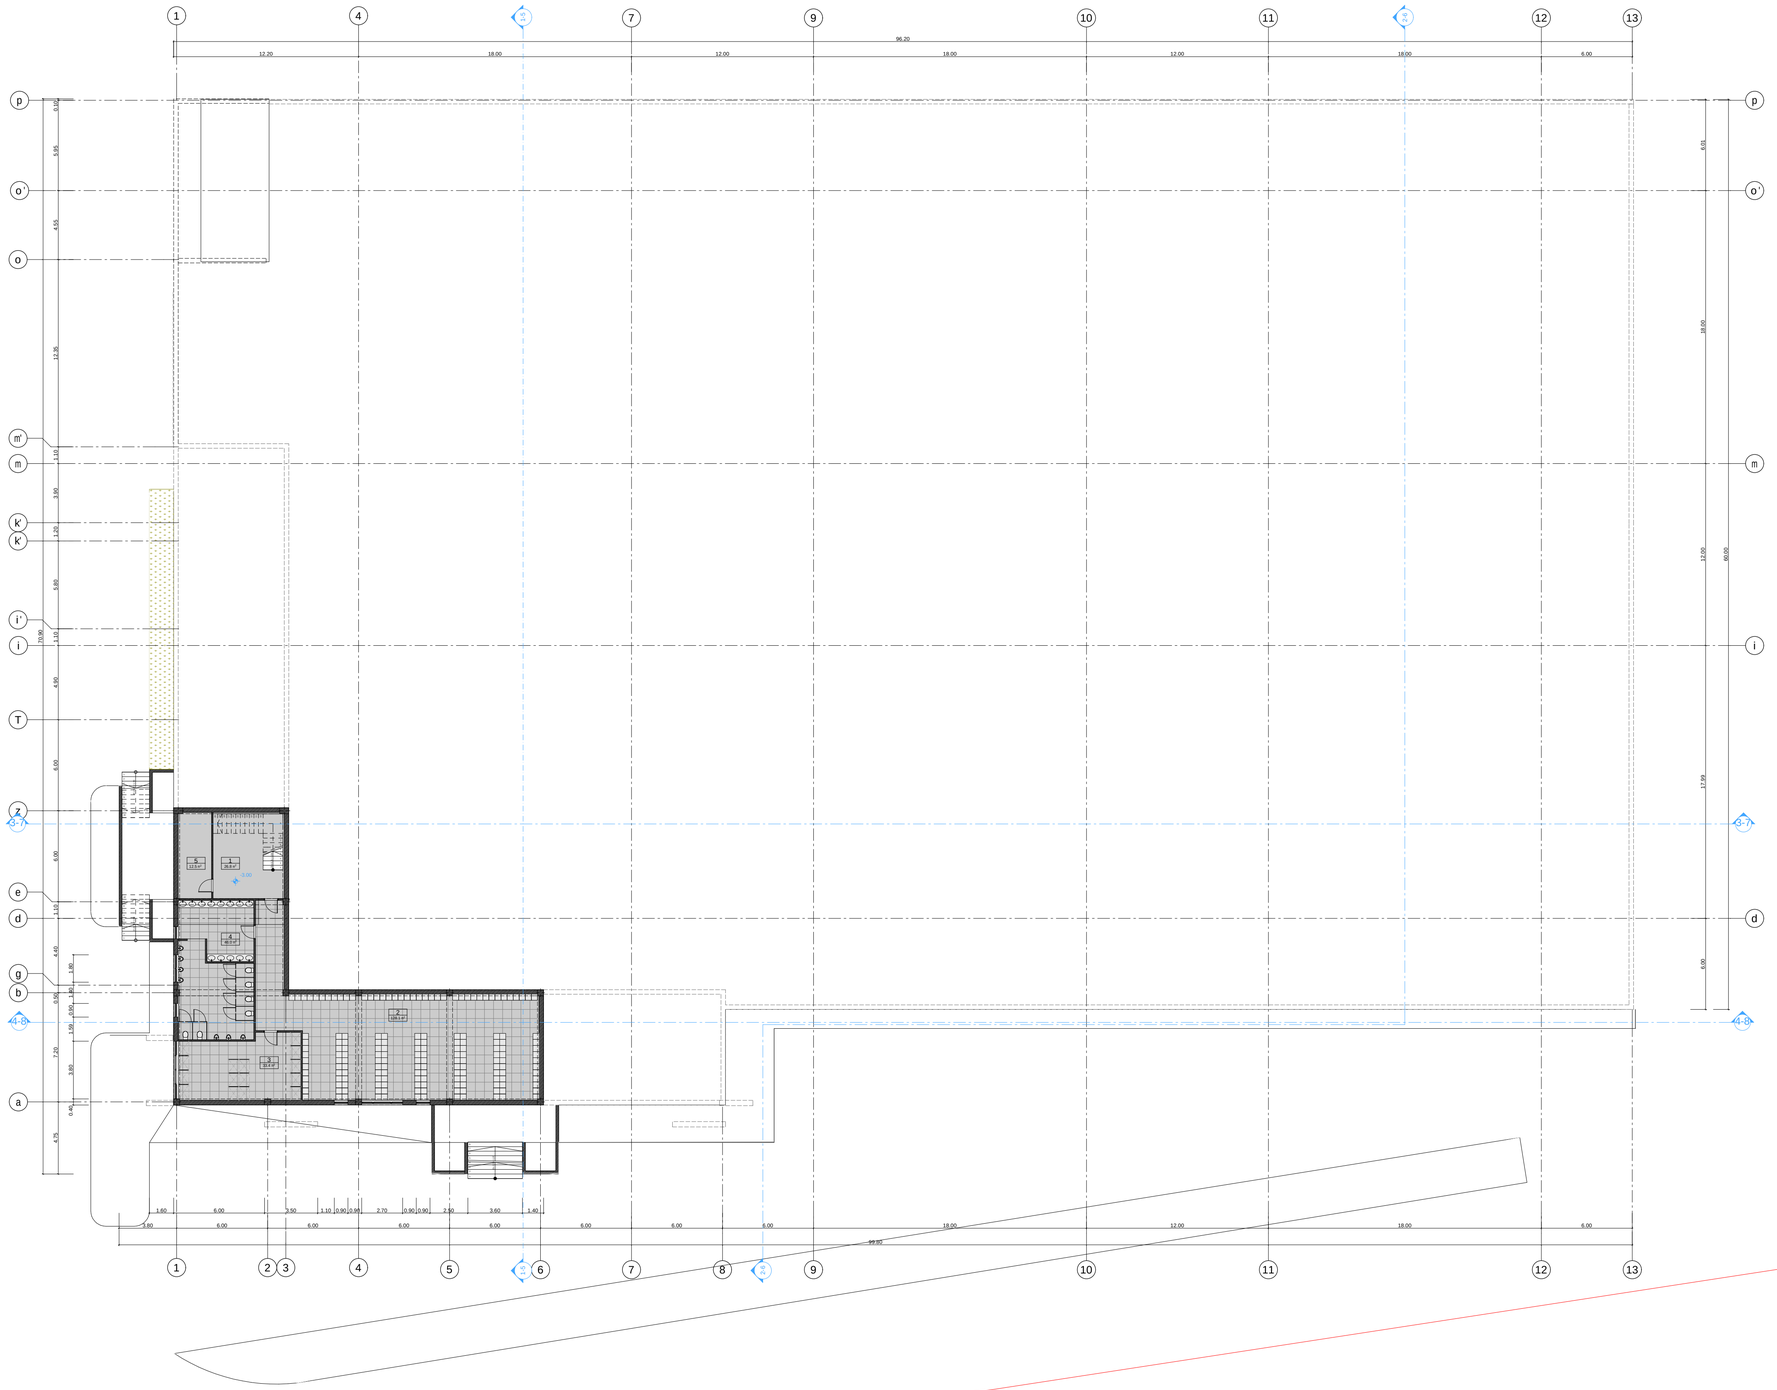

formati A-1

Tbilisi 2012 w.

dakveTa #

eqslikacia

1. holi-kibisujredi
2. gasaxdeli
3. saSxape
4. san-kvanZi
5. damxmareSaTavsi

teqnikur-ekonomikuri maCveneblebi

pirobiTiniSnebi

- nakveTis sazRvari
- -2.85 arqiteqturuli niSnuli
- 2 / 145.1m² eqsplikaciis numeracia
- saerTo farTobi
- 1/1 Wrilis xazi

0 1 2 3 4 5 6 7 8 9 10

proeqtis saxelwodeba

q. Tbilisi, kaxeTis gzatkecili #108,

qaRaldisa dapolimerebis SesafuTi masalebis damamzadebeli sawarmo

"MPK" Ltd

q. Tbilisi, 0114, krwanisis q. #7
tel: (995 32) 2 72 02 64
http:/ www.mpk.ge

Tanamdeboba	gvari	xelmowera	TariRi
direqtori	n. sixaruliZe		
proeqtisavtori	v. vardania		
arqiteqtori	v. vardania		
masStabi	1:200	sardafisarTulisgegma	
TariRi			
stadia		furclebi	furceli
arqiteqturuli proeqti			

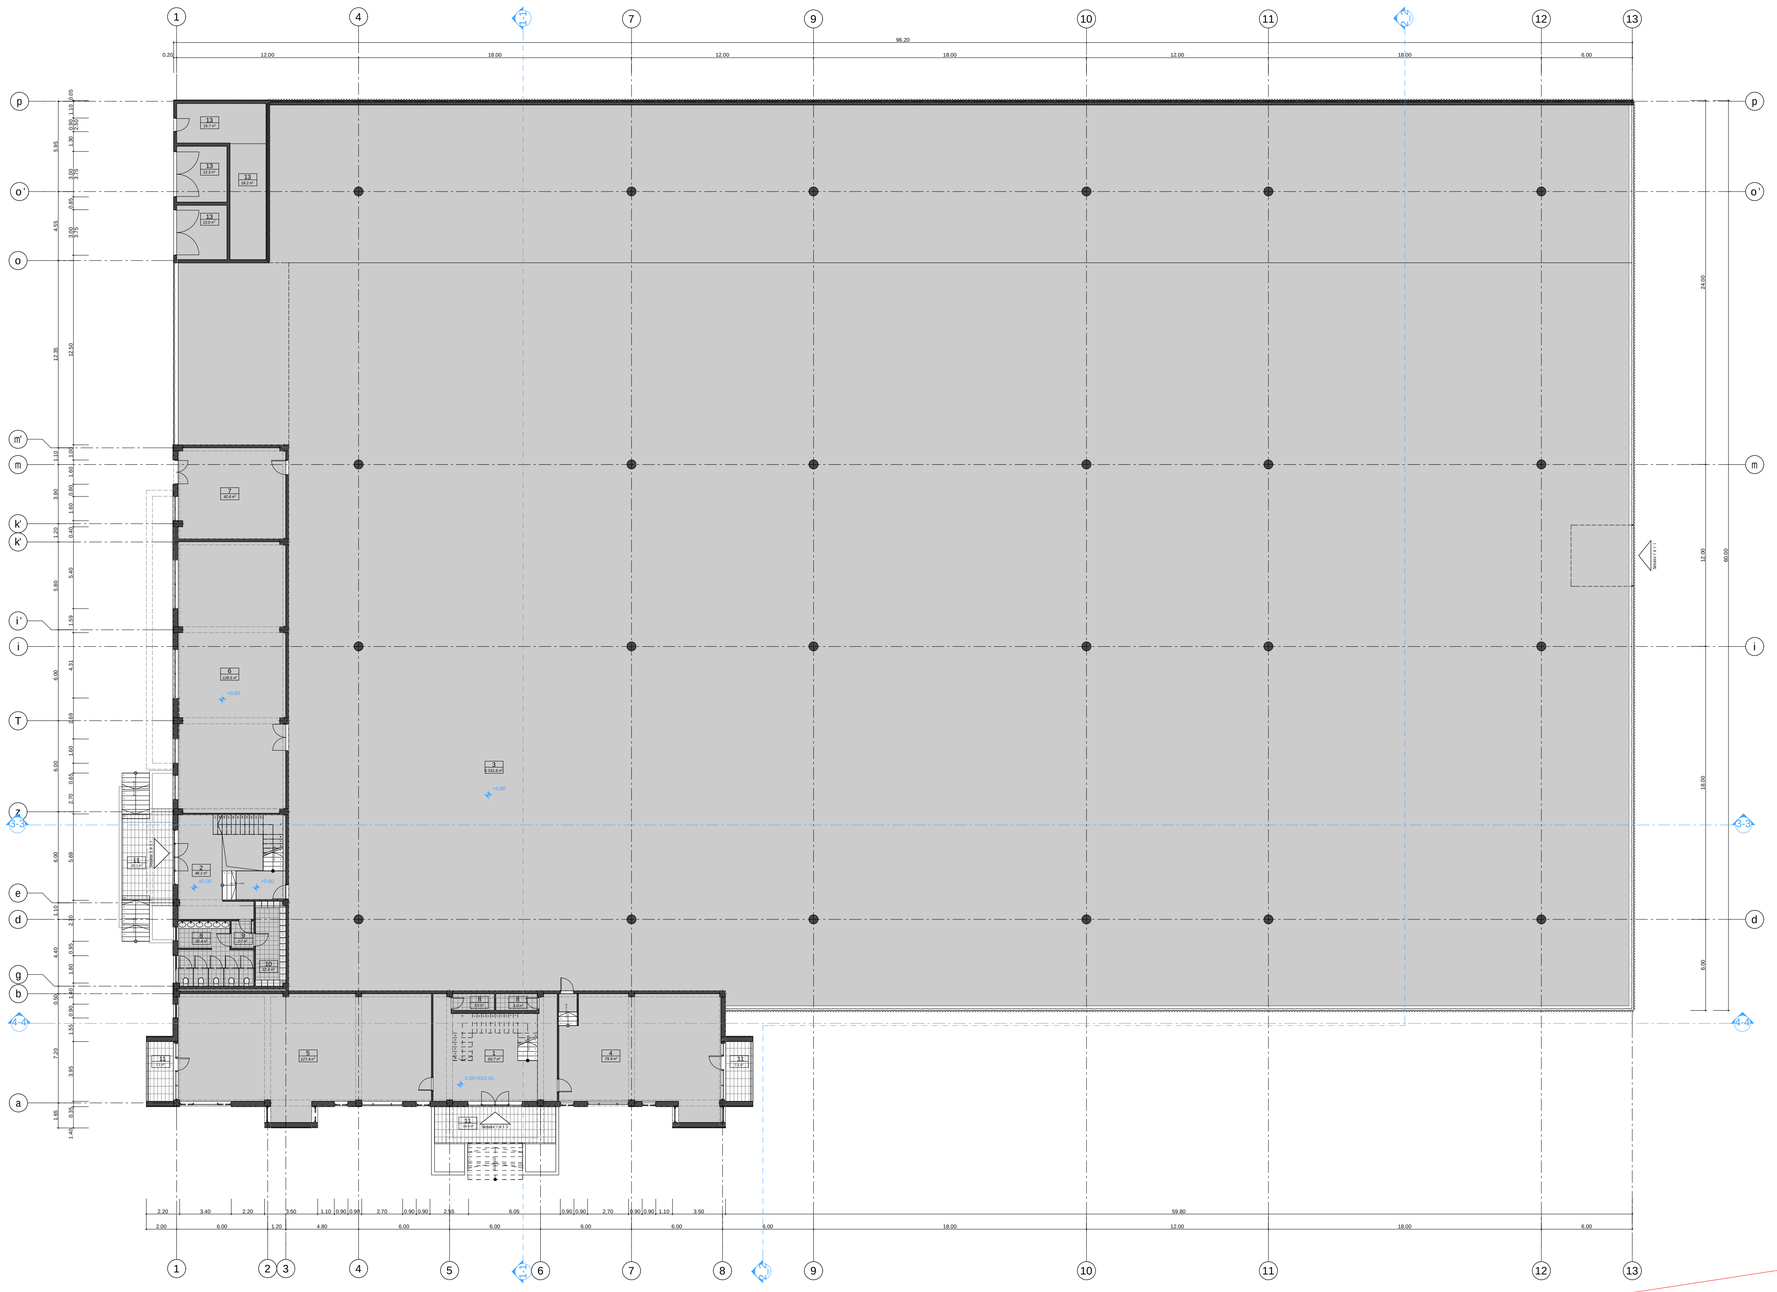

formati	A-1
Tbilisi 2012 w.	
dakveTa #	

eqslikacia

1. holi-kibisujredi (administraciuli nawili)
2. holi-kibisujredi
3. sawarmoo farTi
4. saofise faraTi
5. dizain-modelirebis oTaxi
6. laboratoria
7. damxmaresaTavsi
8. san-kvanZi
9. tamburi
10. gasaxdeli
11. Sesasvleli
12. aivani
13. eleqtro qvesadguri

teqnikur-ekonomikuri maCveneblebi

pirobiTiniSnebi

nakveTis sazRvari

-2.85 arqiteqturuli niSnuli

2 / 145.1m² eqsplikaciis numeracia

saerTo farTobi

1/1 Wrilis xazi

Sesasvleli

0 1 2 3 4 5 6 7 8 9 10

proeqtis saxelwodeba

q. Tbilisi, kaxeTis gzatkecili #108, qaRaldisa da polimerebis SesafuTi masalebis damamzadebeli sawarmo

"MPK" Ltd
q. Tbilisi, 0114, krwanisis q. #7
tel: (995 32) 2 72 02 64
http:/ www.mpk.ge

Tanamdeboba	gvari	xelmowera	TariRi
direqtori	b. gvasalia		
proeqtisavtori	v. vardania		
arqiteqtori	v. vardania		
masStabi	1:200	pirvelisarTulisgegma	
TariRi			
stadia		furclebi	furceli
arqiteqturuli proeqti			

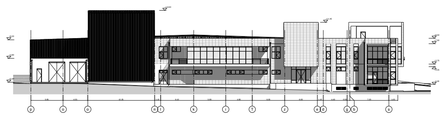

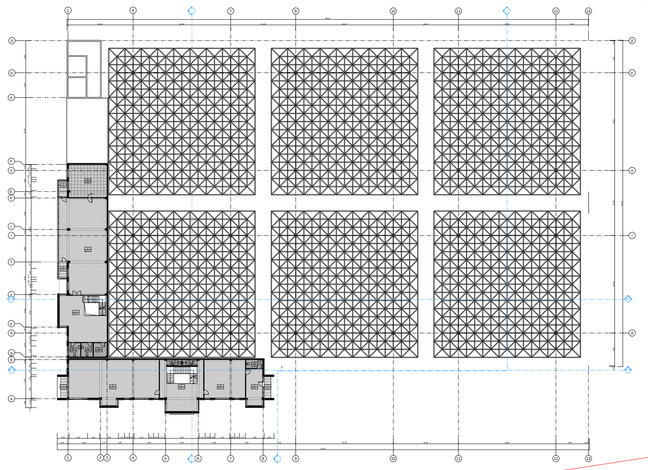

Format: A-1

Tbilisi 2012 w.

Date Tue

eqslikacia

1. holikibisujredi
2. sasadilo (personalis)
3. sanzareulo
4. ofisi (samuSao o Taxi)
5. nosasvenebeli o Taxi
6. sankvanZi
7. aivani
8. danomaresaTavsi

tegnikur-ekonomikurinaCvenebebi

pirobiTiniSnebi

-2.85 naxeTis saxRvari

arqitekturuliniSnebi

eqsplikaciis numeracia

saxeTo farTobi

1/1 Ritis xaxi

0 1 2 3 4 5 6 7 8 9 10

proeqtis saxelwodeba

q. Tbilisi, kaxeTis gzatkecili #108,

qaRaldisa dapolinerebis SesafuTi
nasalebis damanzadebeli sawarno

"29 28 43" o.r.
"MPK" LTD
MPK

q. Tbilisi, 0114, kvaniskaq. #7
tel: (995 32) 2 72 02 64

http://www.mpk.ge

Tanamdebobe	gvari	welnowera	TariRi
direqtori	b.gwesilia		
proeqtisaxtori	v.vardania		
arqitekturi	v.vardania		
masSteli	1:200	neoresaTulisgegma	
TariRi			
stadia		furcilebi	furcelli
arqitekturuli proeqti			

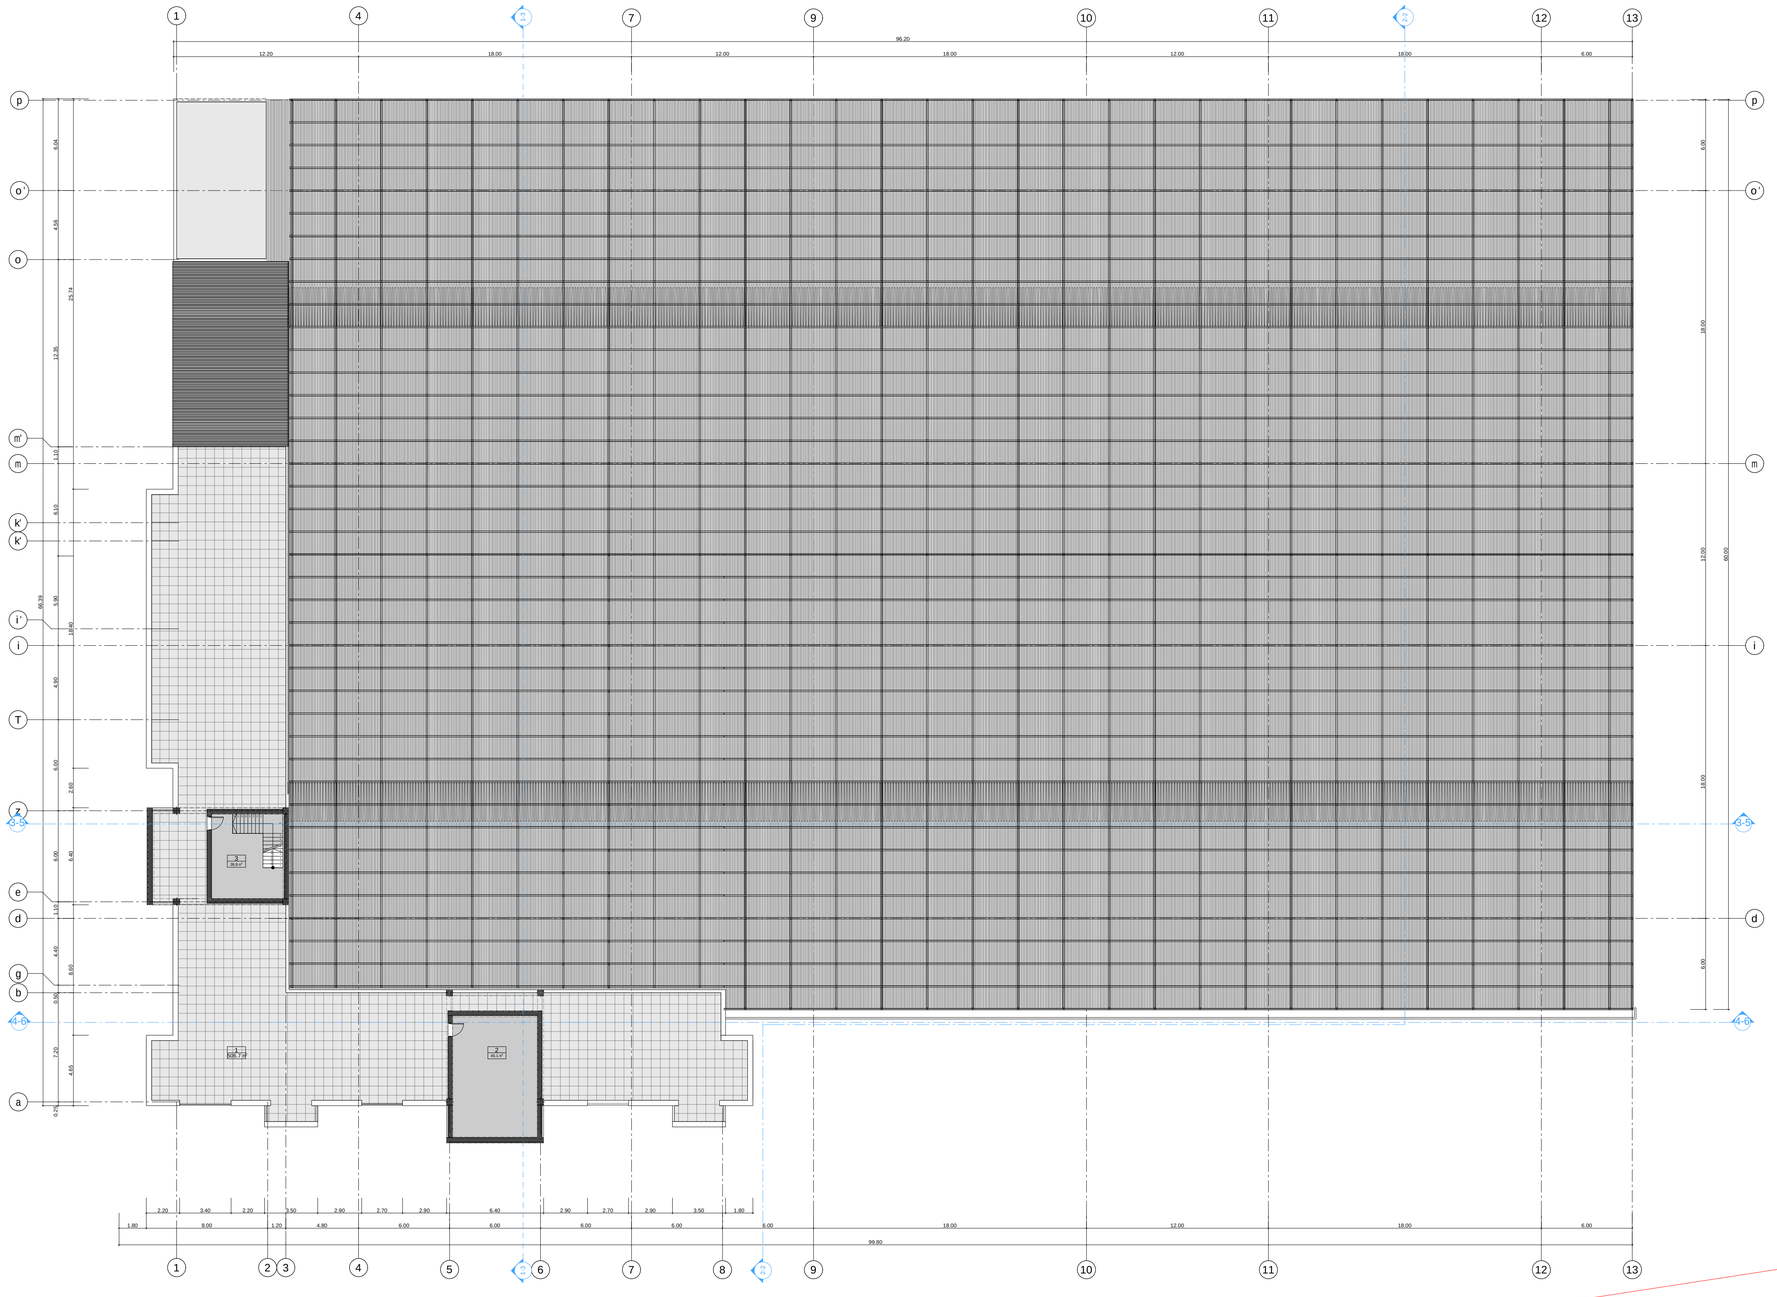

formati	A-1	Tbilisi 2012 w.
		dakveTa #

teqnikur-ekonomikuri maCvenebl ebi

pirobiTiniSnebi

nakveTis sazRvari

-2.85 arqiteqturuliniSnuli

2 / 145.1m² eqsplikaciis numeracia

saerTo farTobi

1/1 Wrilis xazi

0 1 2 3 4 5 6 7 8 9 10

proeqtis saxelwodeba

q. Tbilisi, kaxeTis gzatkecili #108,

qaRaldisa dapolimerebis SesafuTi masalebis damamzadebeli sawarmo

"MPK" Ltd

q. Tbilisi, 0114, krwanisis q. #7
tel: (995 32) 2 72 02 64
http:/ www.mpk.ge

Tanamdeboba	gvari	xelmowera	TariRi
direqtori	b. gvasalia		
proeqtis avtori	v. vardania		
arqiteqtori	v. vardania		
masStabi	1:200	mesame sarTulis gegma	
TariRi			
stadia		furclebi	furceli
arqiteqturuli proeqti			

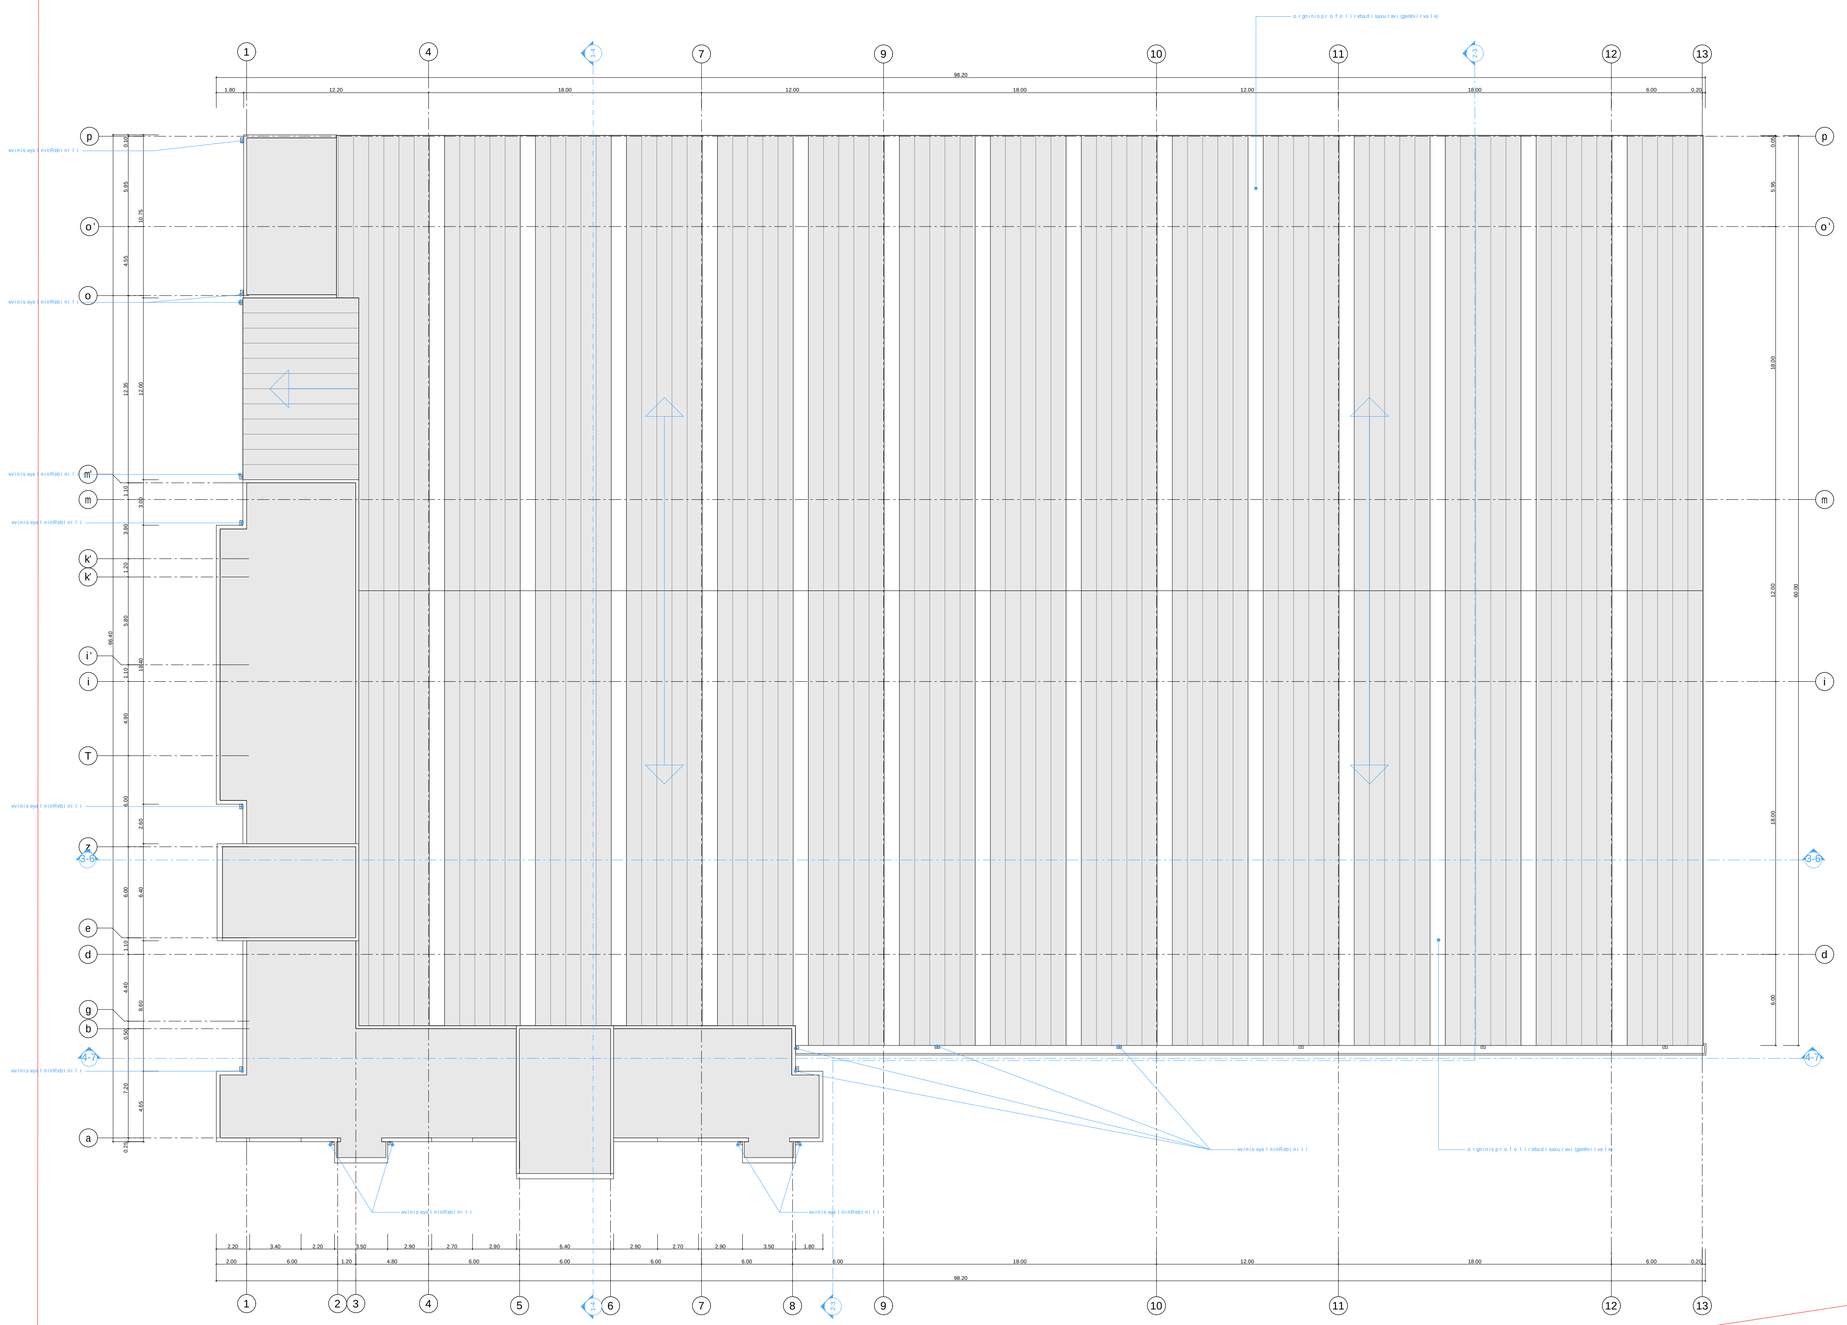

formati **A-1**

Tbilisi 2012 w.

dakveTa #

teqnikur-ekonomikuri maCvenebLebi

pirobiTiniSnebi

nakveTis sazRvari

-2.85 arqiteqturuli niSnuli

2 / 145.1m² eqsplikaciis numeracia

saerTo farTobi

1/1 Wrilis xazi

0 1 2 3 4 5 6 7 8 9 10

proeqtis saxelwodeba

q. Tbilisi, kaxeTis gzatkecili #108,

qaRaldisadapolimerebisSesafuTi masalebis damamzadebeli sawarmo

"MPK" Ltd

q. Tbilisi, 0114, krwanisis q. #7
tel: (995 32) 2 72 02 64
http:/ www.mpk.ge

Tanamdeboba	gvari	xelmowera	TariRi
direqtori	b. gvasalia		
proeqtisavtori	v. vardania		
arqiteqtori	v. vardania		
masStabi	1:200	saxuravis gegma	
TariRi			
stadia		furclebi	furceli
arqiteqturuli proeqti			