
formati	A-1	Tbilisi 2012 w.
		dakveTa #

teqnikur-ekonomikuri maCvenebli

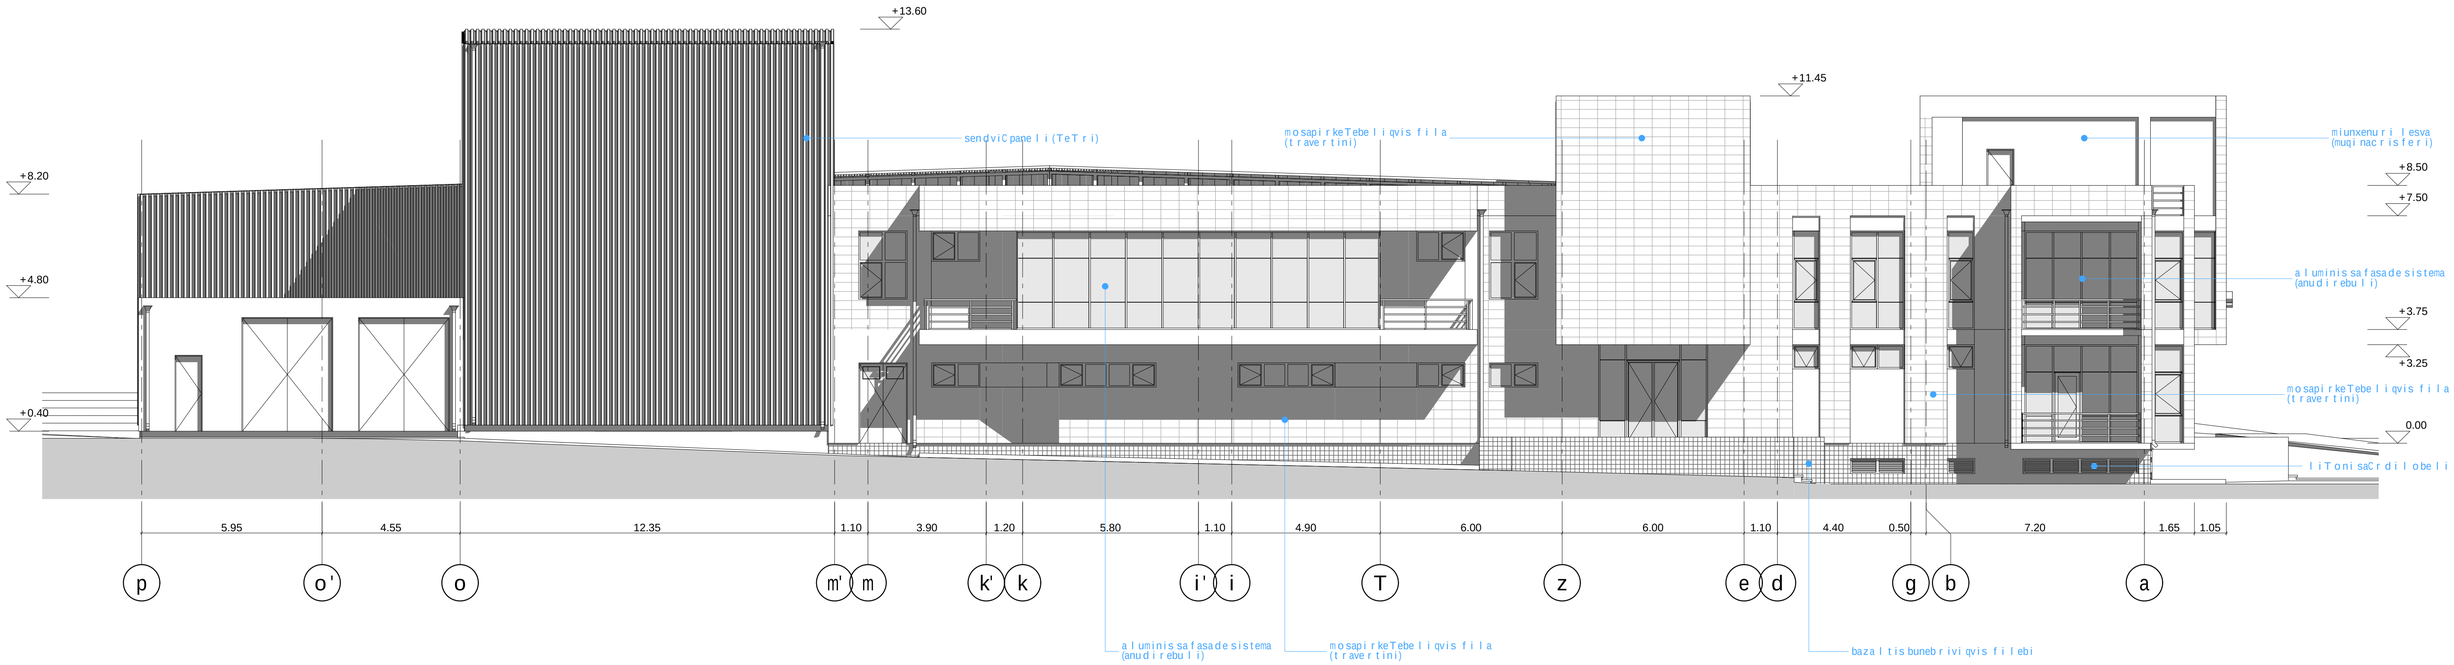

0 1 2 3 4 5 6 7 8 9 10

proeqtis saxelwodeba

q. Tbilisi, kaxeTis gzatkecili #108,

qaRaldisa dapolimerebis SesafuTi masalebis damamzadebeli sawarmo

"MPK" Ltd

q. Tbilisi, 0114, krwanisis q. #7
tel: (995 32) 2 72 02 64


http:/ www.mpk.ge

Tanamdeboba	gvari	xelmowera	TariRi
direqtori			
proeqtisavtori	v. vardania		
arqiteqtori	v. vardania		
masStabi	1:100	fasadi p-a RerZebSi	
TariRi			
stadia		furclebi	furceli
arqiteqturuli proeqti			

SeniSvna: nakveTis sidididangamomdinarewiTeli xazebis sazRvari fasadebzeveraisaxa

formati	A-1	Tbilisi 2012 w.	
		dakveTa #	

teqnikur-ekonomikuri maCvenebli ebi

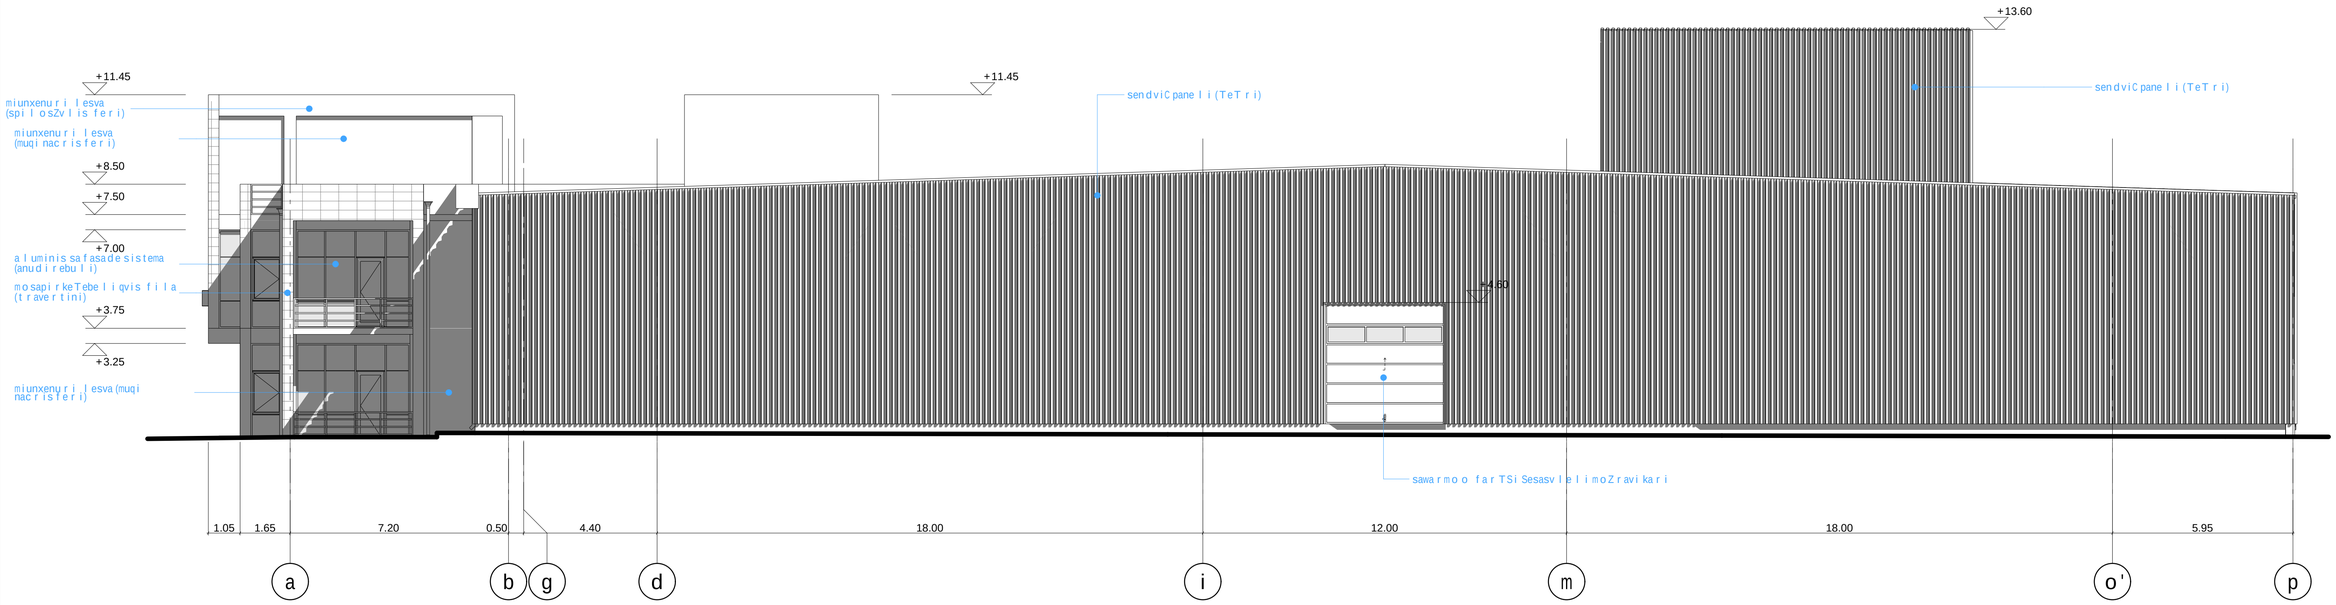

0 1 2 3 4 5 6 7 8 9 10

SeniSvna: nakveTis sidididangamomdinarewiTeli xazebis sazRvari fasadebze ver aisaxa

proeqtis saxelwodeba

q. Tbilisi, kaxeTis gzatkecili #108,


qaRaldisa dapolimerebis SesafuTi masalebis damamzadebeli sawarmo

"MPK" Ltd

q. Tbilisi, 0114, krwanisis q. #7
tel: (995 32) 2 72 02 64

http:/ www.mpk.ge

Tanamdeboba	gvari	xelmowera	TariRi
direqtori			
proeqtisavtori	v. vardania		
arqiteqtori	v. vardania		
masStabi	1:100	fasadia-pRerZebSi	
TariRi			
stadia		furclebi	furceli
arqiteqturuli proeqti			

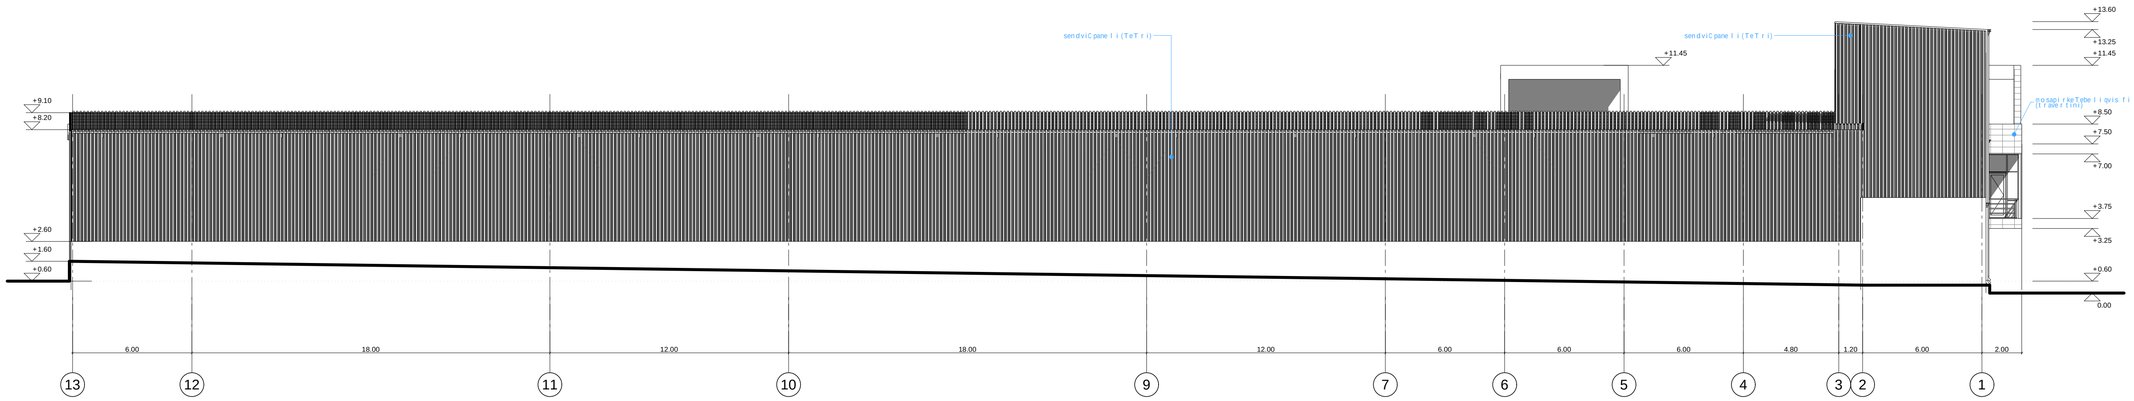

SeniSvna: nakveTis sidideidangamomdinarewiTeli xazebis sazRvari fasadebze ver aisaxa

formati	A-1
Tbilisi 2012 w.	
dakveTa #	

teqnikur-ekonomikuri maCveneblebi

proBiTiniSnebi

nakveTis sazRvari

-2.85 arqiteqturuli niSnuli

0 1 2 3 4 5 6 7 8 9 10

proeqtis saxelwodeba


q. Tbilisi, kaxeTis gzatkecili #108,

qaRaldisa dapolimerebis Sesafuti masalebis damamzadebeli sawarmo

"MPK" Ltd

q. Tbilisi, 0114, krwanisis q. #7
tel.: (995 32) 2 72 02 64
http://www.mpk.ge

Tanamdeboba	gvari	xelmowera	TariRi
direqtori	bgvasalia		
proeqtisavtori	v. vardania		
arqiteqtori	v. vardania		
masStabi	1:100	fasadi 13-1	
TariRi			
stadia		furclebi	furceli
arqiteqturuli proeqti			

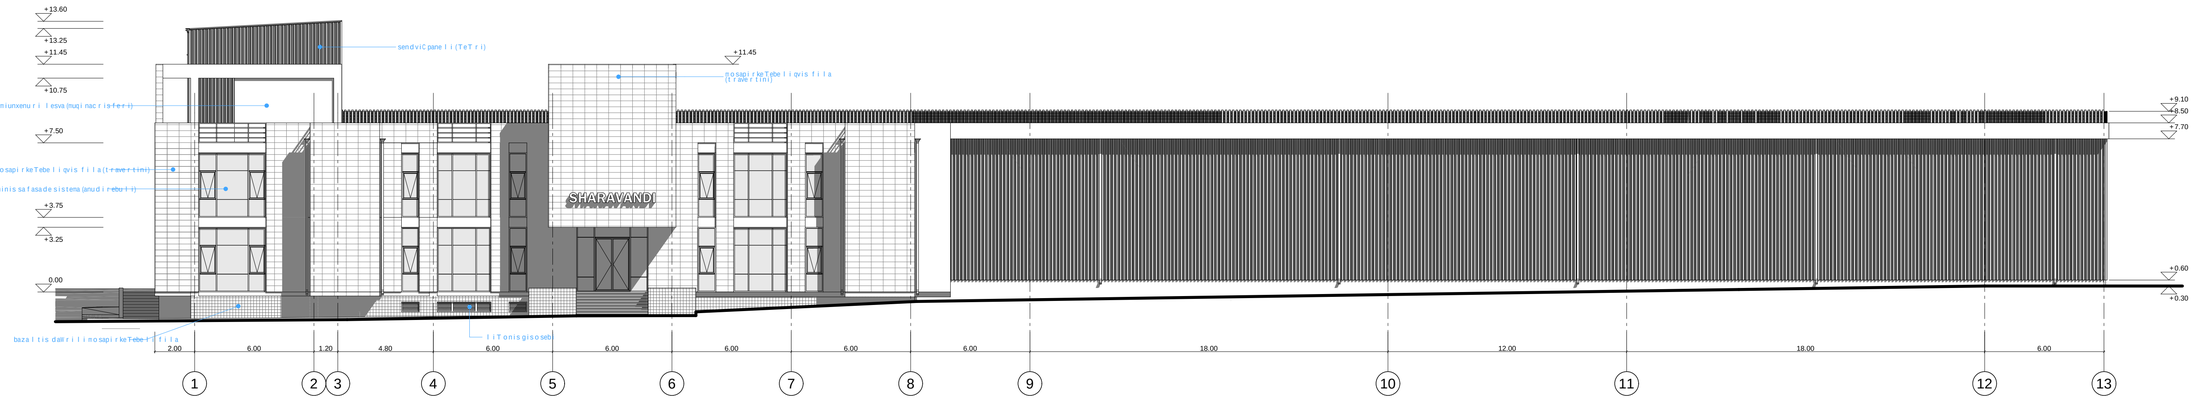

SeniSvna: nakveTisdidi dangamomdinarewiTeli xazebissazRvari fasadebzever aisaxa

formati A-1	Tbilisi 2012 w.		
	dakveTa #		

teqnikur-ekonomikuri maCvenebli ebi

pirobiTi niSnebi

nakveTisazRvari

-2.85 arqiteqturuli niSnuli

0 1 2 3 4 5 6 7 8 9 10

proeqtis saxelwodeba

q. Tbilisi, kaxeTis gzatkeci li #108,

qaRaldisa dapolimerebis SesafuTi masalebis damamzadebeli sawarmo

"მპკ" შ.პ.ს. "MPK" Ltd

q. Tbilisi, 0114, krwanisis q. #7
tel: (995 32) 2 72 02 64
http://www.mpk.ge

Tanamdeboba	gvari	xelmowera	TariRi
direqtori	b.gvasalia		
proeqtisavtori	v.vardania		
arqiteqtori	v.vardania		
masStabi	1:100	fasadi 1-13	
TariRi			
stadia		furclebi	furceli
arqiteqturuli proeqti			