

formati:	A1
dakveTa: #	
Tbilisi 2017 weli	

eqsplikacia

1		
2		
3		
4		
5		
6		
7		
8		
9		

saerTo farTobi _ 1293.6 m²
maTSoris:

avtosadgomis farTobi _ 1251.6 m²

kibis ujredi da sadarbazo _ 42.0 m²

pirobiTi niSnebi

-3,00 arqiteqturuli niSnuli

1 Wrilis xazi

nakveTis sakadastro sazRvari

SeniSvnebi

zomebi mocemulia santimetrebSi
simaRleebi mocemulia metrebSi

proeqtis saxelwodeba

mravalbiniani sacxovrebeli saxli

damkveTi


S.p.s.
„TbilisigeiT investmenT end Treiding"
iuridiuli misamarTi:
gurjaani, sof. kaWreTi
saidentifikacio kodi
427723813

Semsrulebeli

fizikuri piri
nikoloz kilasonia

piradi # 01009008694

Tanamdeboba	gvari	xelmowera	TariRi
direqtori			
mTavari arqiteqtori	n. kilasonia		
arqiteqtori	z.diakvniSvili		
arqiteqtori			
Seamowma			
masStabi	1 : 100	avtosadgomis gegma -3.00 niSnulze	
TariRi			
stadia		sul furclebi	furceli
arqiteqturuli proeqti			

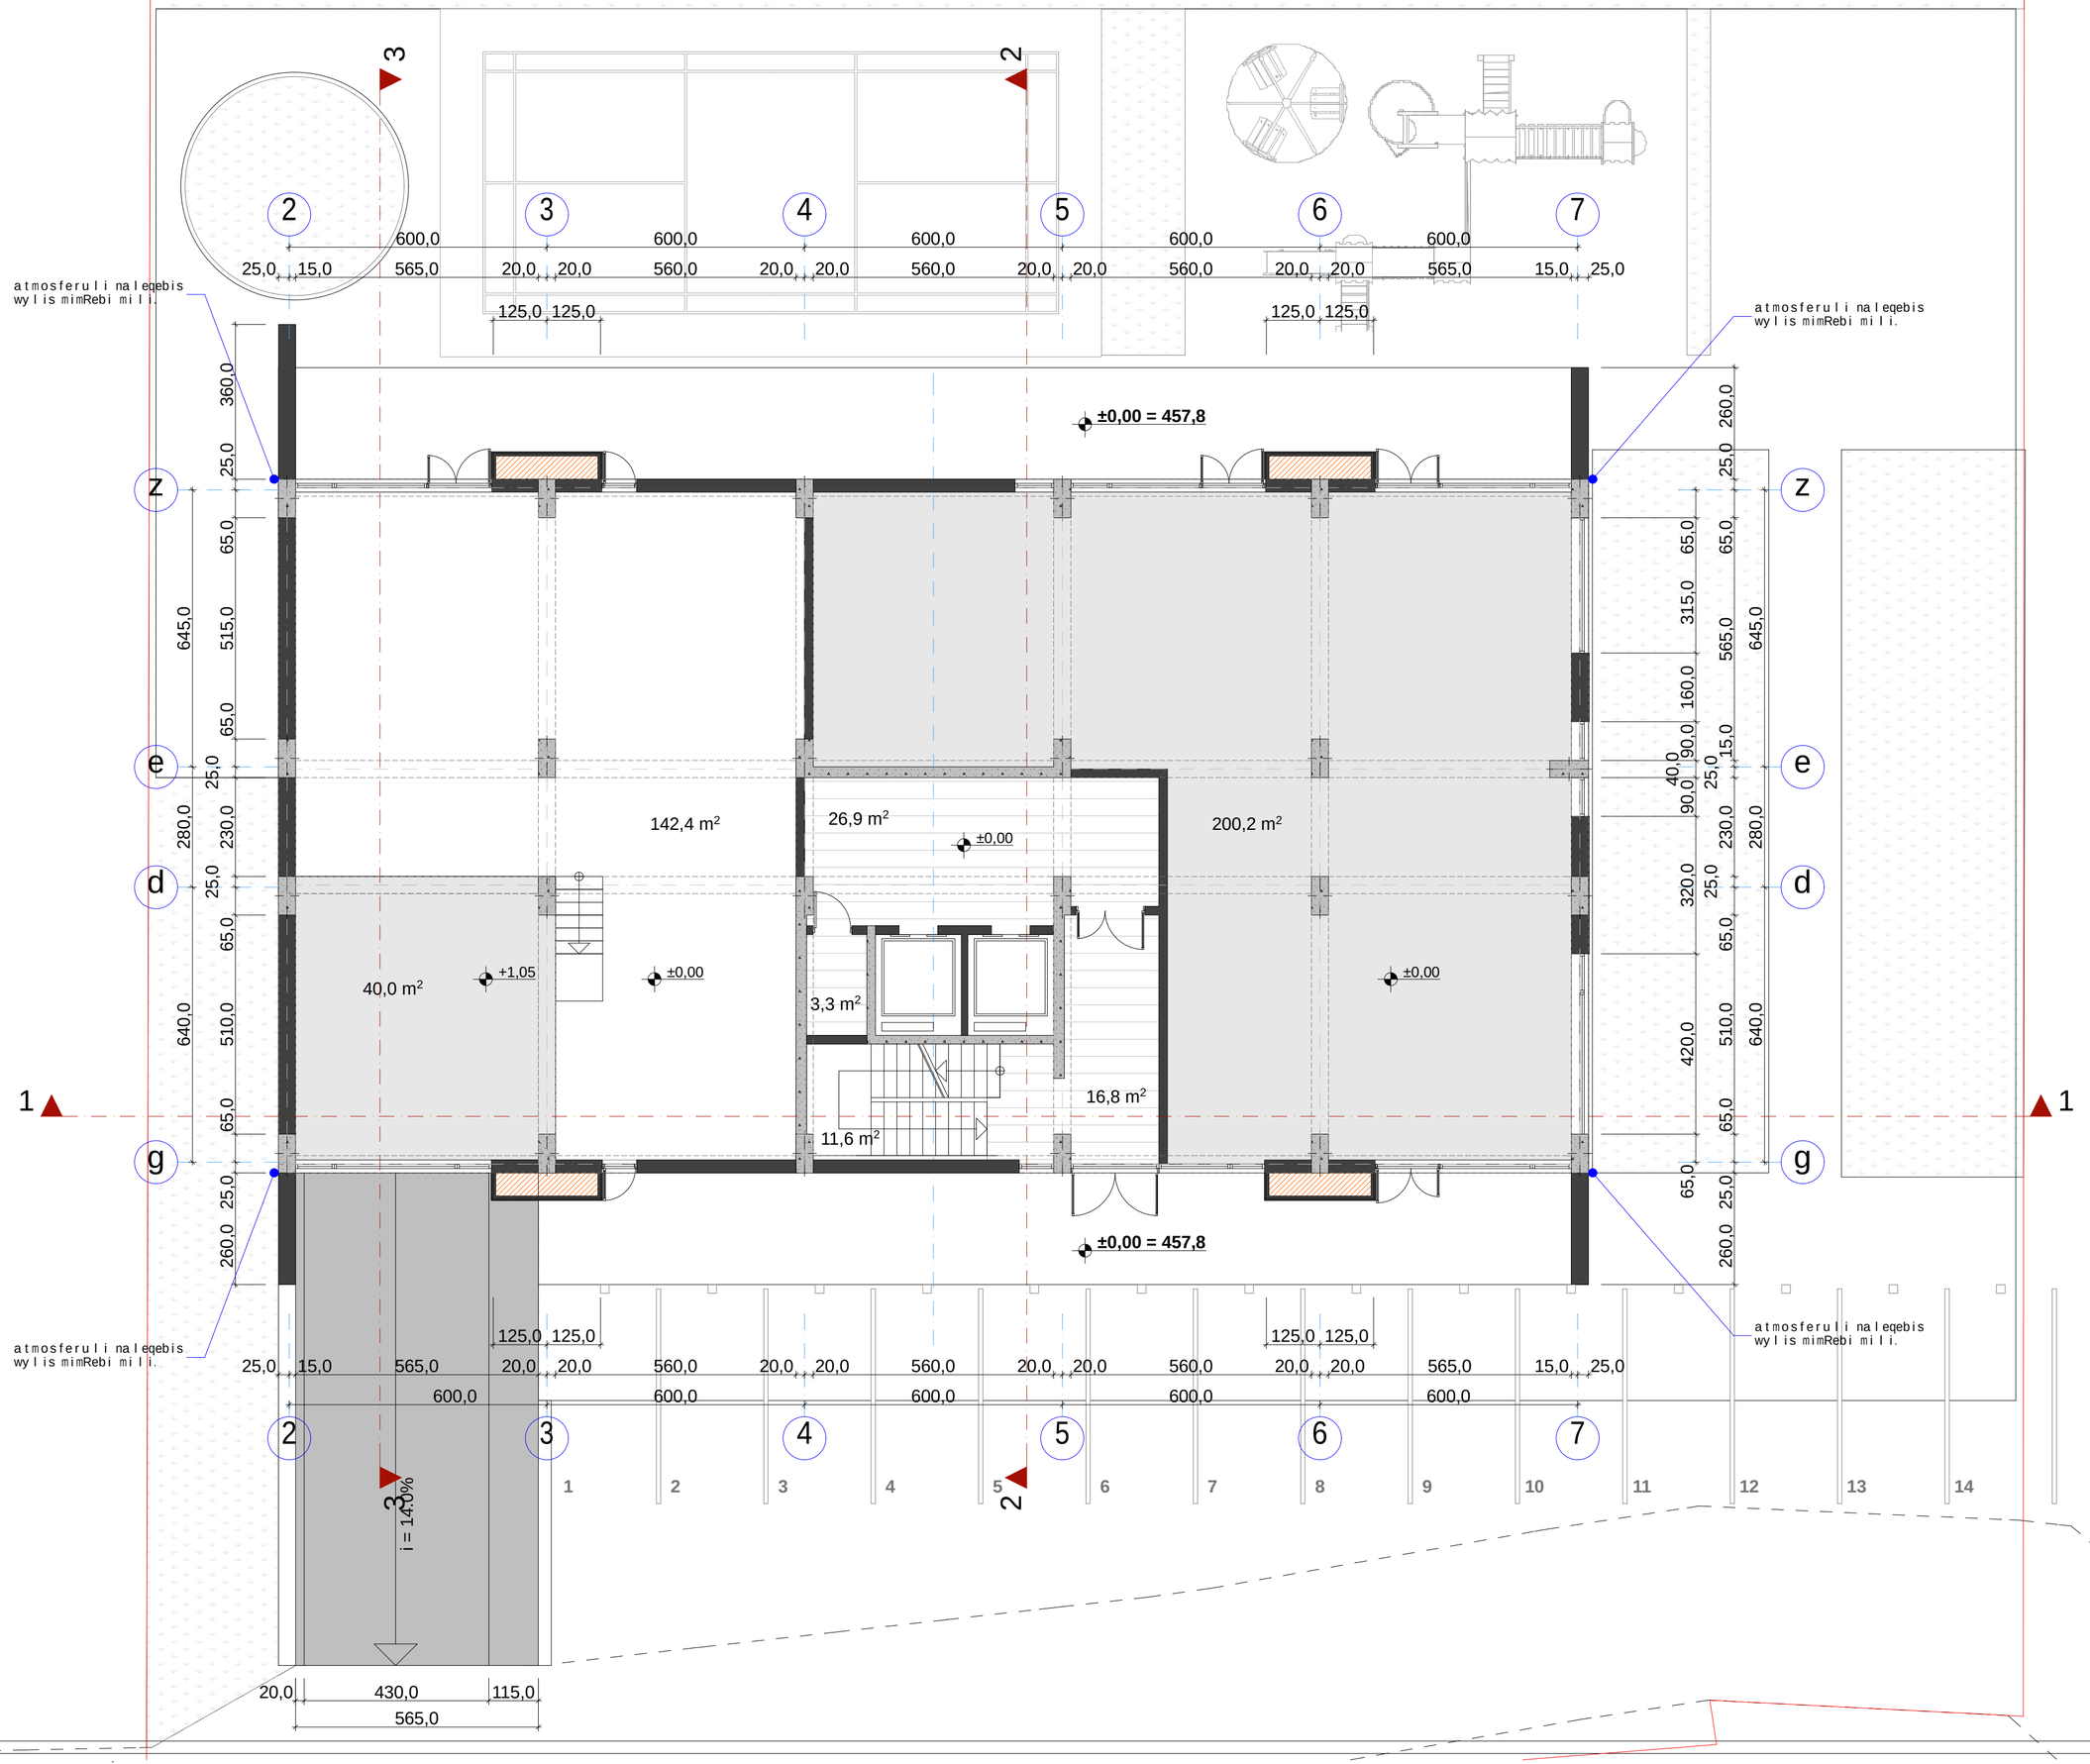

formati:	A2
dakveTa: #	
Tbilisi 2017 weli	

eqsplikacia

1		
2		
3		
4		
5		
6		
7		
8		
9		

saerTo farTobi _ 441.2 m²
maT Soris:

komerciuli farTobi _ 382.6 m²

kibis ujredi da sadarbazo _ 58.6 m²

pirobiTi niSnebi

±0,00 arqiteqturuli niSnuli

1 Wrilis xazi

nakveTis sakadastro sazRvari

adgili kondencionerisa da gaTbobis qvabis dasamontaJeblad

SeniSvnebi

zomebi mocemulia santimetrebSi
simaRleebi mocemulia metrebSi

proeqtis saxelwodeba

mravalbiniani sacxovrebeli saxli

damkveTi

S.p.s.
„Tbilisi geiT investmenT end Treiding"
iuridiuli misamarTi:
gurjaani, sof. kaWreTi
saidentifikacio kodi
427723813

Semsrulebeli

fizikuri piri
nikoloz kilasonia

piradi # 01009008694

Tanamdeboba	gvari	xelmowera	TariRi
direqtori			
mTavari arqiteqtori	n. kilasonia		
arqiteqtori	z.diakvniSvili		
arqiteqtori			
Seamowma			

masStabi	1 : 100	lsarTulis gegma ±0,00 niSnulze	
TariRi			
stadia		sul furclebi	furceli
arqiteqturuli proeqti			



formati:	A2	dakveTa: # Tbilisi 2017 weli

eqsplikacia

1		
2		
3		
4		
5		
6		
7		
8		
9		

saerTo farTobi _ 558.2 m²
maT Soris:

sacxovrebeli farTobi _ 386.7 m²

sazafxulo farTobi _ 117.8 m²

kibis ujredi da sadarbazo _ 53.7 m²

pirobiTi niSnebi

+5,40 arqiteqturuli niSnuli

1 Wrilis xazi

nakveTis sakadastro sazRvari

adgili kondencionerisa da gaTbobis qvabis dasamontaJeblad

SeniSvnebi

zomebi mocemulia santimetrebSi
simaRleebi mocemulia metrebSi

proeqtis saxelwodeba

mravalbiniani sacxovrebeli saxli

damkveTi

S.p.s.
„Tbilisi geiT invesTmenT end Treiding"
iuridiuli misamarTi:
gurjaani, sof. kaWreTi
saidentifikacio kodi
427723813

Semsrulebeli

fizikuri piri
nikoloz kilasonia

piradi # 01009008694

Tanamdeboba	gvari	xelmowera	TariRi
direqtori			
mTavari arqiteqtori	n. kilasonia		
arqiteqtori	z.diakvniSvili		
arqiteqtori			
Seamowma			
masStabi	1 : 100	IIsarTulis gegma +5.40 niSnulze	
TariRi			
stadia		sul furclebi	furceli
arqiteqturuli proeqti			



formati:	A2
dakveTa: #	
Tbilisi 2017 weli	

eqsplikacia

1		
2		
3		
4		
5		
6		
7		
8		
9		

saerTo farTobi _ 558.2 m²
maT Soris:

sacxovrebeli farTobi _ 386.7 m²

sazafxulo farTobi _ 117.8 m²

kibis ujredi da sadarbazo _ 53.7 m²

pirobiTi niSnebi

+8,70 arqiteqturuli niSnuli

1 Wrilis xazi

nakveTis sakadastro sazRvari

adgili kondencionerisa da gaTbobis qvabis dasamontaJeblad

SeniSvnebi

zomebi mocemulia santimetrebSi
simaRleebi mocemulia metrebSi

proeqtis saxelwodeba

mravalbiniani sacxovrebeli saxli

damkveTi

S.p.s.
„Tbilisi geiT invesTmenT end Treiding"
iuridiuli misamarTi:
gurjaani, sof. kaWreTi
saidentifikacio kodi
427723813

Semsrulebeli

fizikuri piri
nikoloz kilasonia

piradi # 01009008694

Tanamdeboba	gvari	xelmowera	TariRi
direqtori			
mTavari arqiteqtori	n. kilasonia		
arqiteqtori	z.diakvniSvili		
arqiteqtori			
Seamowma			
masStabi	1 : 100	III sarTulis gegma +8.70 niSnulze	
TariRi			
stadia		sul furclebi	furceli
arqiteqturuli proeqti			



formati:	A2	dakveTa: #	Tbilisi 2017 weli

eqsplikacia

1		
2		
3		
4		
5		
6		
7		
8		
9		

saerTo farTobi _ 558.2 m²
maT Soris:

sacxovrebeli farTobi _ 386.7 m²

sazafxulo farTobi _ 117.8 m²

kibis ujredi da sadarbazo _ 53.7 m²

pirobiTi niSnebi

+12,00 arqiteqturuli niSnuli

1 Wrilis xazi

nakveTis sakadastro sazRvari

adgili kondencionerisa da gaTbobis qvabis dasamontaJeblad

SeniSvnebi

zomebi mocemulia santimetrebSi
simaRleebi mocemulia metrebSi

proeqtis saxelwodeba

mravalbiniani sacxovrebeli saxli

damkveTi

S.p.s.
„Tbilisi geiT invesTmenT end Treiding"
iuridiuli misamarTi:
gurjaani, sof. kaWreTi
saidentifikacio kodi
427723813

Semsrulebeli

fizikuri piri
nikoloz kilasonia

piradi # 01009008694

Tanamdeboba	gvari	xelmowera	TariRi
direqtori			
mTavari arqiteqtori	n. kilasonia		
arqiteqtori	z.diakvniSvili		
arqiteqtori			
Seamowma			
masStabi	1 : 100	IV sarTulis gegma +12.00 niSnulze	
TariRi			
stadia		sul furclebi	furceli
arqiteqturuli proeqti			



formati:	A2
dakveTa: #	
Tbilisi 2017 weli	

eqsplikacia

1		
2		
3		
4		
5		
6		
7		
8		
9		

saerTo farTobi _ 558.2 m²
maTsoris:

sacxovrebeli farTobi _ 386.7 m²

sazafxulo farTobi _ 117.8 m²

kibis ujredi da sadarbazo _ 53.7 m²

pirobiTi niSnebi

+15,30 arqiteqturuli niSnuli

1 Wrilis xazi

nakveTis sakadastro sazRvari

adgili kondencionerisa da gaTbobis qvabis dasamontaJeblad

SeniSvnebi

zomebi mocemulia santimetrebSi
simaRleebi mocemulia metrebSi

proeqtis saxelwodeba

mravalbiniani sacxovrebeli saxli

damkveTi

S.p.s.
„Tbilisi geiT investmenT end Treiding"
iuridiuli misamarTi:
gurjaani, sof. kaWreTi
saidentifikacio kodi
427723813

Semsrulebeli

fizikuri piri
nikoloz kilasonia

piradi # 01009008694

Tanamdeboba	gvari	xelmowera	TariRi
direqtori			
mTavari arqiteqtori	n. kilasonia		
arqiteqtori	z.diakvniSvili		
arqiteqtori			
Seamowma			
masStabi	1 : 100	V sarTulis gegma +15.30 niSnulze	
TariRi			
stadia		sul furclebi	furceli
arqiteqturuli proeqti			



formati:	A2
dakveTa: #	
Tbilisi 2017 weli	

eqsplikacia

1		
2		
3		
4		
5		
6		
7		
8		
9		

saerTo farTobi _ 558.2 m²
maT Soris:

sacxovrebeli farTobi _ 386.7 m²

sazafxulo farTobi _ 117.8 m²

kibis ujredi da sadarbazo _ 53.7 m²

pirobiTi niSnebi

+18,60 arqiteqturuli niSnuli

1 Wrilis xazi

nakveTis sakadastro sazRvari

adgili kondencionerisa da gaTbobis qvabis dasamontaJeblad

SeniSvnebi

zomebi mocemulia santimetrebSi
simaRleebi mocemulia metrebSi

proeqtis saxelwodeba

mravalbiniani sacxovrebeli saxli

damkveTi

S.p.s.
„Tbilisi geiT invesTmenT end Treiding"
iuridiuli misamarTi:
gurjaani, sof. kaWreTi
saidentifikacio kodi
427723813

Semsrulebeli

fizikuri piri
nikoloz kilasonia

piradi # 01009008694

Tanamdeboba	gvari	xelmowera	TariRi
direqtori			
mTavari arqiteqtori	n. kilasonia		
arqiteqtori	z.diakvniSvili		
arqiteqtori			
Seamowma			
masStabi	1 : 100	VIsarTulis gegma +18.60 niSnulze	
TariRi			
stadia		sul furclebi	furceli
arqiteqturuli proeqti			



formati:	A2
dakveTa: #	
Tbilisi 2017 weli	

eqsplikacia

1		
2		
3		
4		
5		
6		
7		
8		
9		

saerTo farTobi _ 558.2 m²
maTsoris:

sacxovrebeli farTobi _ 386.7 m²

sazafxulo farTobi _ 117.8 m²

kibis ujredi da sadarbazo _ 53.7 m²

pirobiTi niSnebi

+21,90 arqiteqturuli niSnuli

1 Wrilis xazi

nakveTis sakadastro sazRvari

adgili kondencionerisa da gaTbobis qvabis dasamontaJeblad

SeniSvnebi

zomebi mocemulia santimetrebSi
simaRleebi mocemulia metrebSi

proeqtis saxelwodeba

mravalbiniani sacxovrebeli saxli

damkveTi

S.p.s.
„Tbilisi geiT invesTmenT end Treiding"
iuridiuli misamarTi:
gurjaani, sof. kaWreTi
saidentifikacio kodi
427723813

Semsrulebeli

fizikuri piri
nikoloz kilasonia

piradi # 01009008694

Tanamdeboba	gvari	xelmowera	TariRi
direqtori			
mTavari arqiteqtori	n. kilasonia		
arqiteqtori	z.diakvniSvili		
arqiteqtori			
Seamowma			
masStabi	1 : 100	VII sarTulis gegma +21.90 niSnulze	
TariRi			
stadia		sul furclebi	furceli
arqiteqturuli proeqti			



formati:	A2	dakveTa: #	Tbilisi 2017 weli

eqsplikacia

1		
2		
3		
4		
5		
6		
7		
8		
9		

saerTo farTobi _ 536.4 m²
maTSoris:

sacxovrebeli farTobi _ 386.7 m²

sazafxulo farTobi _ 95.8 m²

kibis ujredi da sadarbazo _ 53.9 m²

pirobiTi niSnebi

+25,20 arqiteqturuli niSnuli

1 Wrilis xazi

nakveTis sakadastro sazRvari

adgili kondencionerisa da gaTbobis qvabis dasamontaJeblad

SeniSvnebi

zomebi mocemulia santimetrebSi
simaRleebi mocemulia metrebSi

proeqtis saxelwodeba

mravalbiniani sacxovrebeli saxli

damkveTi


S.p.s.
„Tbilisi geiT investmenT end Treiding"
iuridiuli misamarTi:
gurjaani, sof. kaWreTi
saidentifikacio kodi
427723813

Semsrulebeli

fizikuri piri
nikoloz kilasonia

piradi # 01009008694

Tanamdeboba	gvari	xelmowera	TariRi
direqtori			
mTavari arqiteqtori	n. kilasonia		
arqiteqtori	z.diakvniSvili		
arqiteqtori			
Seamowma			
masStabi	1 : 100	VIII sarTulis gegma +25.20 niSnulze	
TariRi			
stadia		sul furclebi	furceli
arqiteqturuli proeqti			

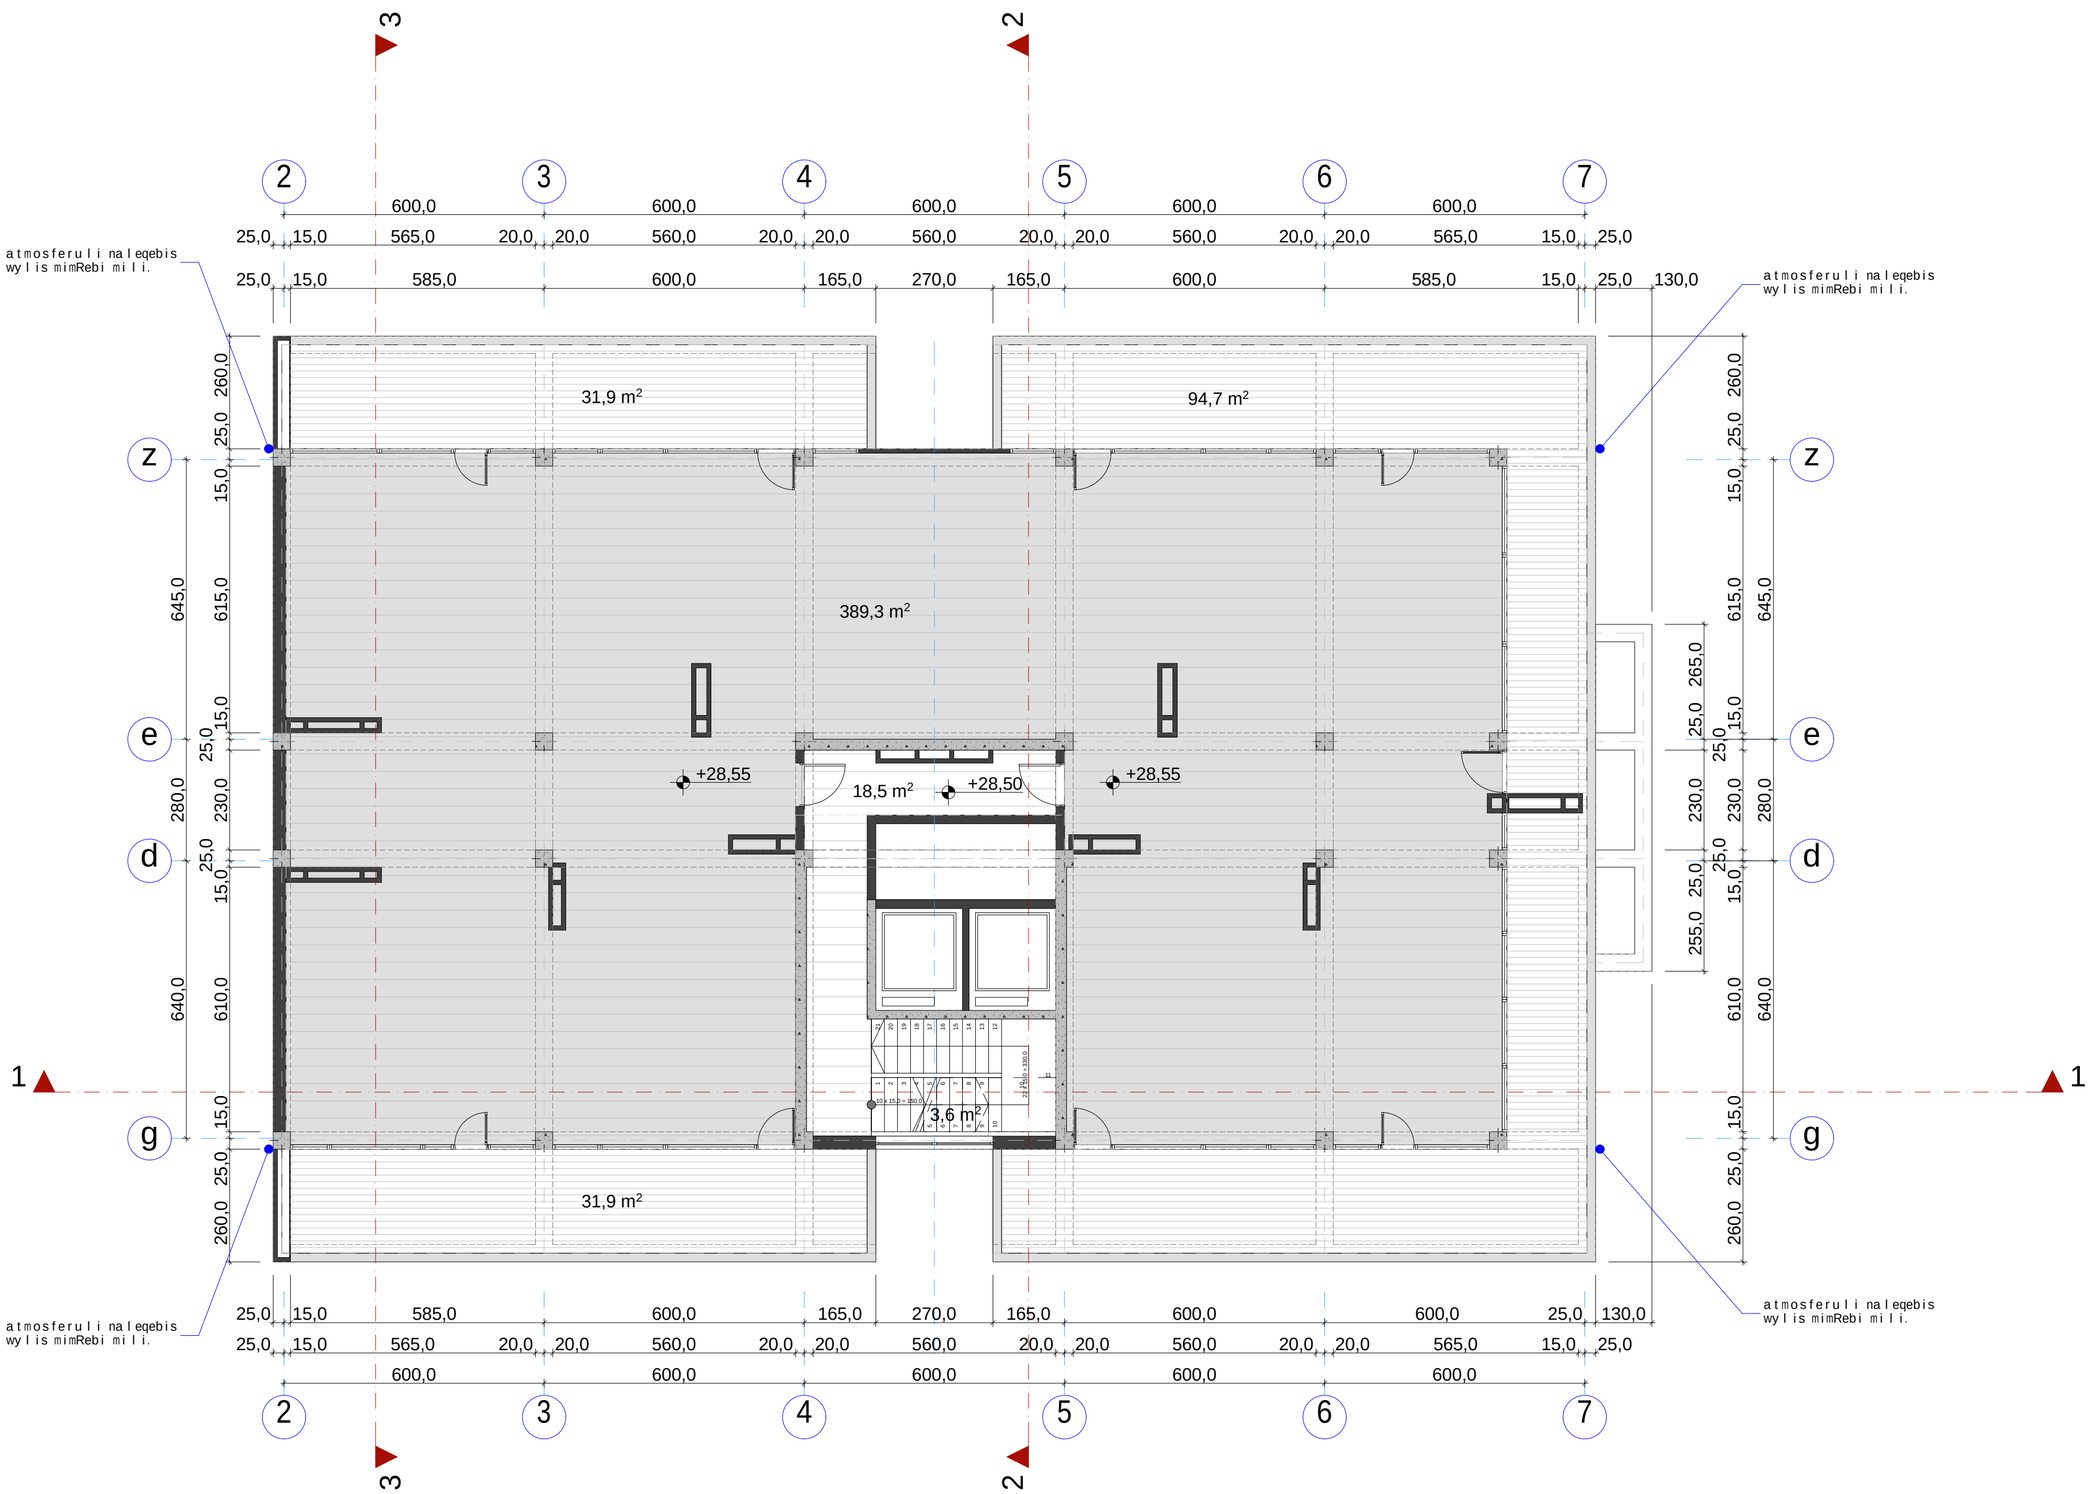

formati:	A2	dakveTa: #	Tbilisi 2017 weli

eqsplikacia

1		
2		
3		
4		
5		
6		
7		
8		
9		

arasruli sarTulis saerTo farTobi _ 569.9 m²
maT Soris:

damxmare farTobi _ 389.3 m²

sazafxulo farTobi _ 158.5 m²

kibis ujredi da sadarbazo _ 22.1 m²

pirobiTi niSnebi

+28,50 arqiteqturuli niSnuli

1 Wrilis xazi

nakveTis sakadastro sazRvari

SeniSvnebi

zomebi mocemulia santimetrebSi
simaRleebi mocemulia metrebSi

proeqtis saxelwodeba

mravalbiniani sacxovrebeli saxli

damkveTi


S.p.s.
„Tbilisi geiT investmenT end Treiding"
iuridiuli misamarTi:
gurjaani, sof. kaWreTi
saidentifikacio kodi
427723813

Semsrulebeli

fizikuri piri
nikoloz kilasonia

piradi # 01009008694

Tanamdeboba	gvari	xelmowera	TariRi
direqtori			
mTavari arqiteqtori	n. kilasonia		
arqiteqtori	z.diakvniSvili		
arqiteqtori			
Seamowma			
masStabi	1 : 100	IX (arasruli) sarTulis gegma +28.55 niSnulze	
TariRi			
stadia		sul furclebi	furceli
arqiteqturuli proeqti			

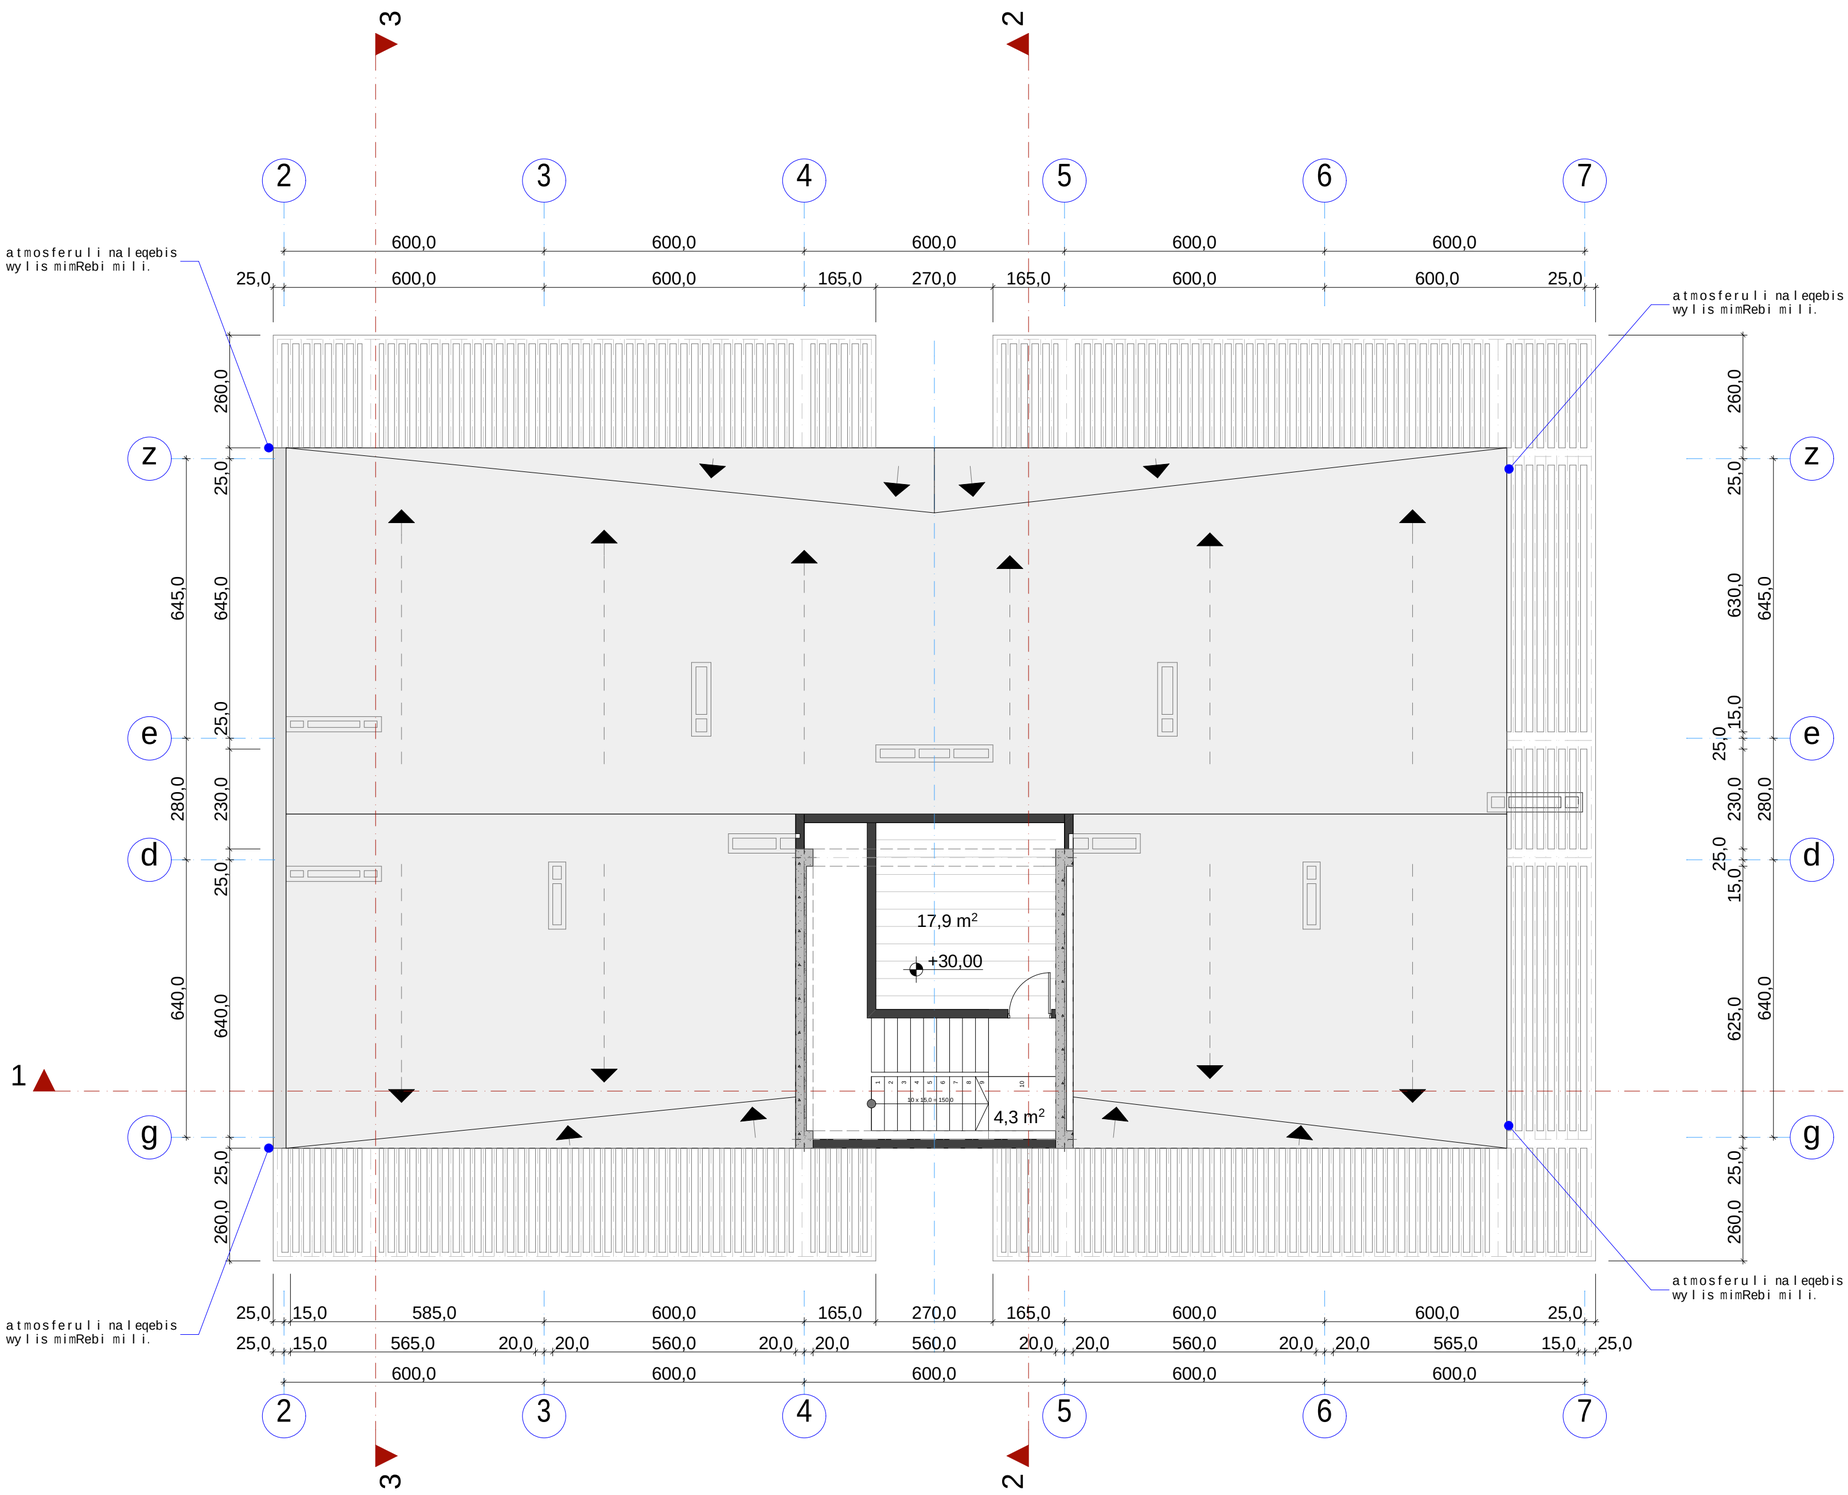

formati:	A2	dakveTa: #
		Tbilisi 2017 weli

eqsplikacia

1		
2		
3		
4		
5		
6		
7		
8		
9		

saerTo farTobi _ 22.2 m²
maT Soris:

damxmare farTobi _ 17.9 m²

kibis ujredi da sadarbazo _ 4.3 m²

pirobiTi niSnebi

+31,20 arqiteqturuli niSnuli

1 Wrilis xazi

nakveTis sakadastro sazRvari

SeniSvnebi

zomebi mocemulia santimetrebSi
simaRleebi mocemulia metrebSi

proeqtis saxelwodeba

mravalbiniani sacxovrebeli saxli

damkveTi

S.p.s.
„Tbilisi geiT invesTmenT end Treiding"
iuridiuli misamarTi:
gurjaani, sof. kaWreTi
saidentifikacio kodi
427723813

Semsrulebeli

fizikuri piri
nikoloz kilasonia

piradi # 01009008694

Tanamdeboba	gvari	xelmowera	TariRi
direqtori			
mTavari arqiteqtori	n. kilasonia		
arqiteqtori	z.diakviSvili		
arqiteqtori			
Seamowma			
masStabi	1 : 100	liftis samanqanos gegma +30.00 niSnulze	
TariRi			
stadia		sul furclebi	furceli
arqiteqturuli proeqti			