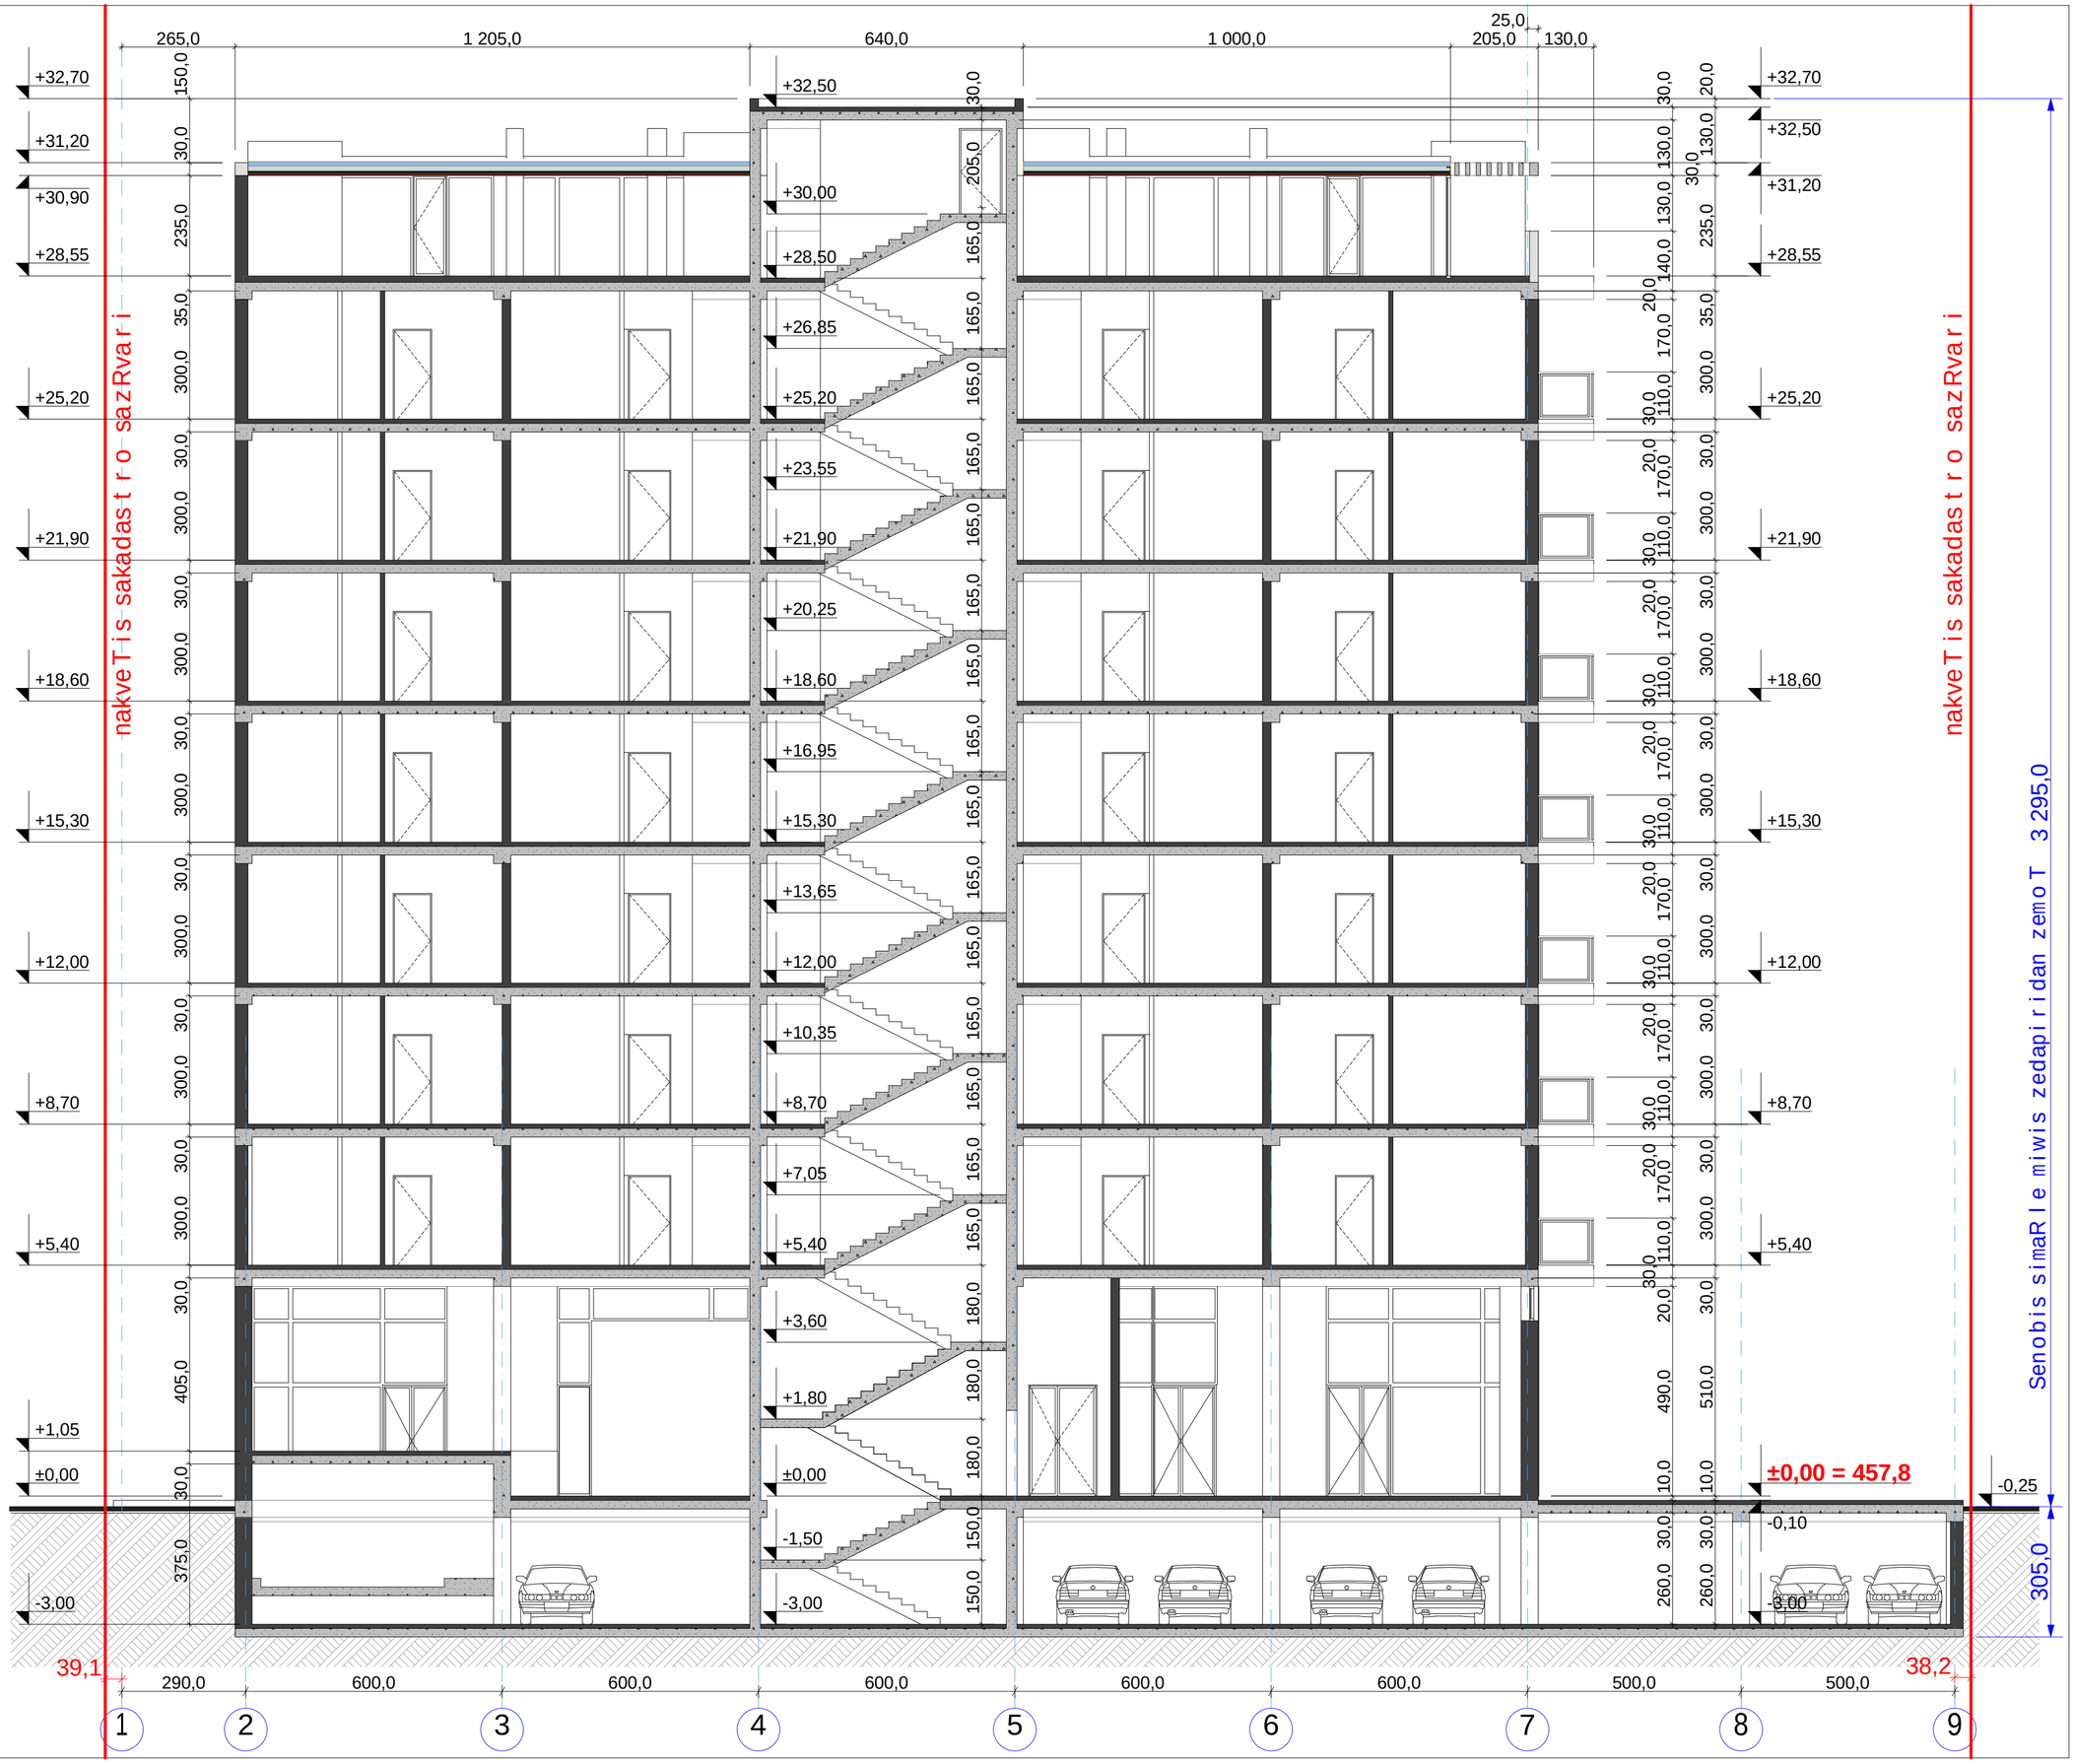

formati:	A 2	dakveTa: #	Tbilisi 2017 weli

eqsplikacia

1		
2		
3		
4		
5		
6		
7		
8		
9		

pirobiTi niSnebi

±0,00 arqiteqturuli niSnuli

nakveTis sakadastro sazRvari

SeniSvnebi

zomebi mocemulia santimetrebSi
simaRleebi - metrebSi

proeqtis saxelwodeba

mravalbiniani sacxovrebeli saxli

damkveTi

S.p.s.
„Tbilisi geiT investmenT end Treiding"
iuridiuli misamarTi:
gurjaani, sof. kaWreTi
saidentifikacio kodi
427723813

Semsrulebeli

fizikuri piri
nikoloz kilasonia

piradi # 01009008694

Tanamdeboba	gvari	xelmowera	TariRi
direqtori			
mTavari arqiteqtori	n. kilasonia		
arqiteqtori	z.diakviniSvili		
arqiteqtori			
Seamowma			
masStabi	1 : 100	Wrili 1/1	
TariRi			
stadia		sul furclebi	furceli
arqiteqturuli proeqti			

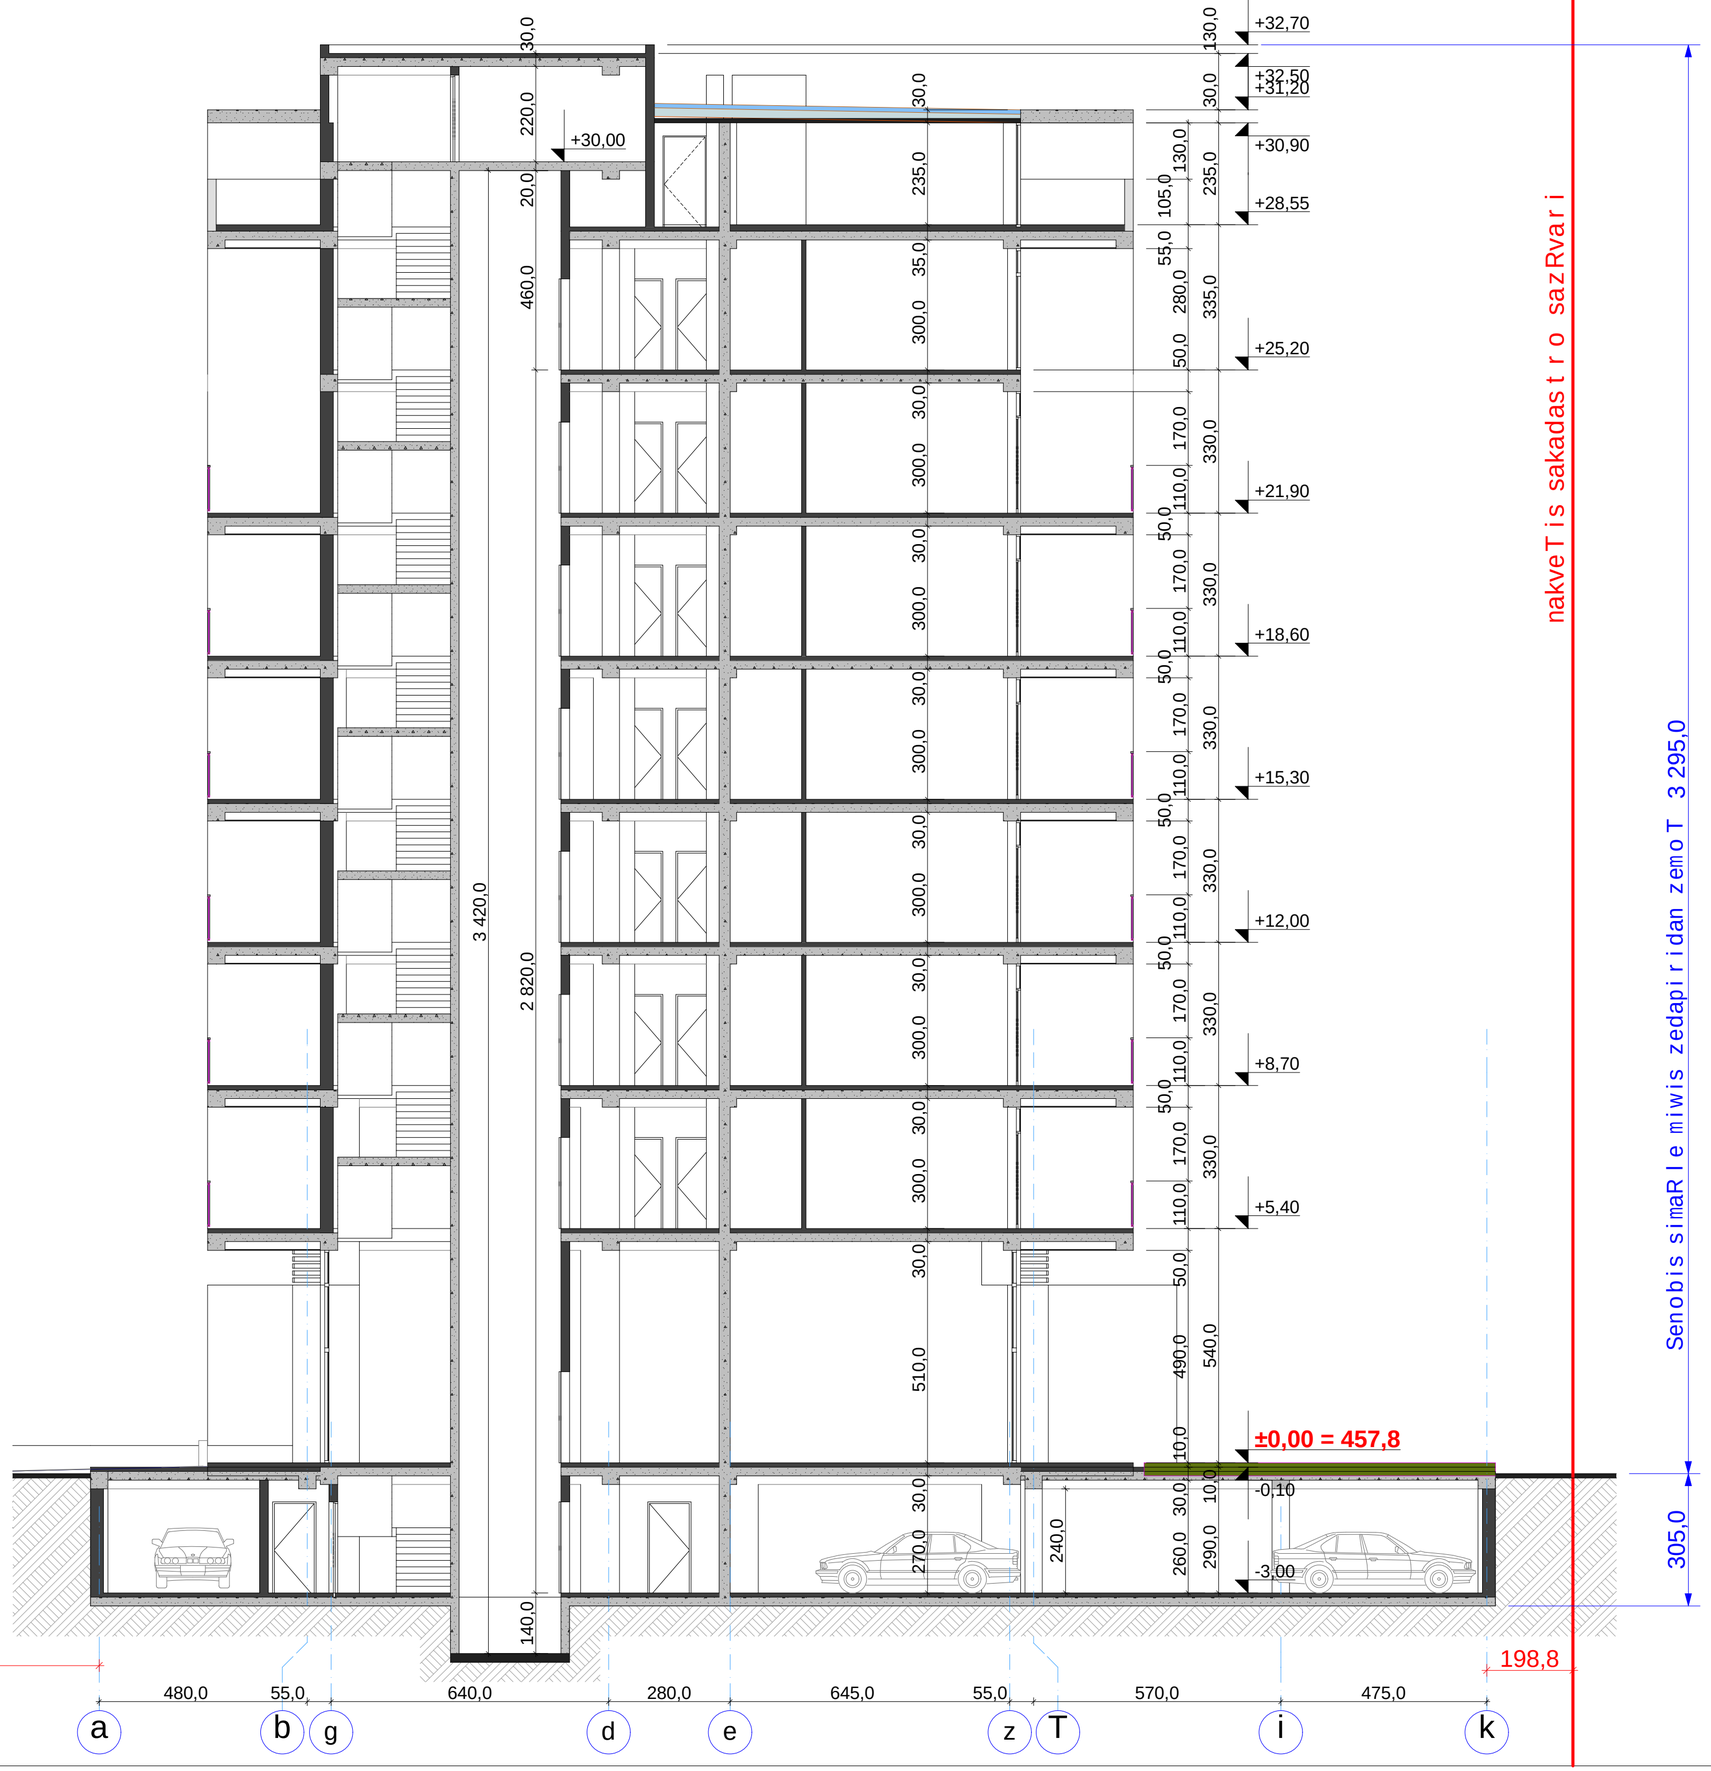

formati:	A2
dakveTa: #	
Tbilisi 2017 weli	

eqsplikacia

1		
2		
3		
4		
5		
6		
7		
8		
9		

pirobiTi niSnebi

±0,00 arqiteqturuli niSnuli

nakveTis sakadastro sazRvari

SeniSvnebi

zomebi mocemulia santimetrebSi
simaRleebi - metrebSi

proeqtis saxelwodeba

mravalbiniani sacxovrebeli saxli

damkveTi

S.p.s.
„Tbilisi geiT investmenT end Treiding"
iuridiuli misamarTi:
gurjaani, sof. kaWreTi
saidentifikacio kodi
427723813

Semsrulebeli

fizikuri piri
nikoloz kilasonia

piradi # 01009008694

Tanamdeboba	gvari	xelmowera	TariRi
direqtori			
mTavari arqiteqtori	n. kilasonia		
arqiteqtori	z.diakvniSvili		
arqiteqtori			
Seamowma			
masStabi	1 : 100	Wrili 2/2	
TariRi			
stadia		sul furclebi	furceli
arqiteqturuli proeqti			

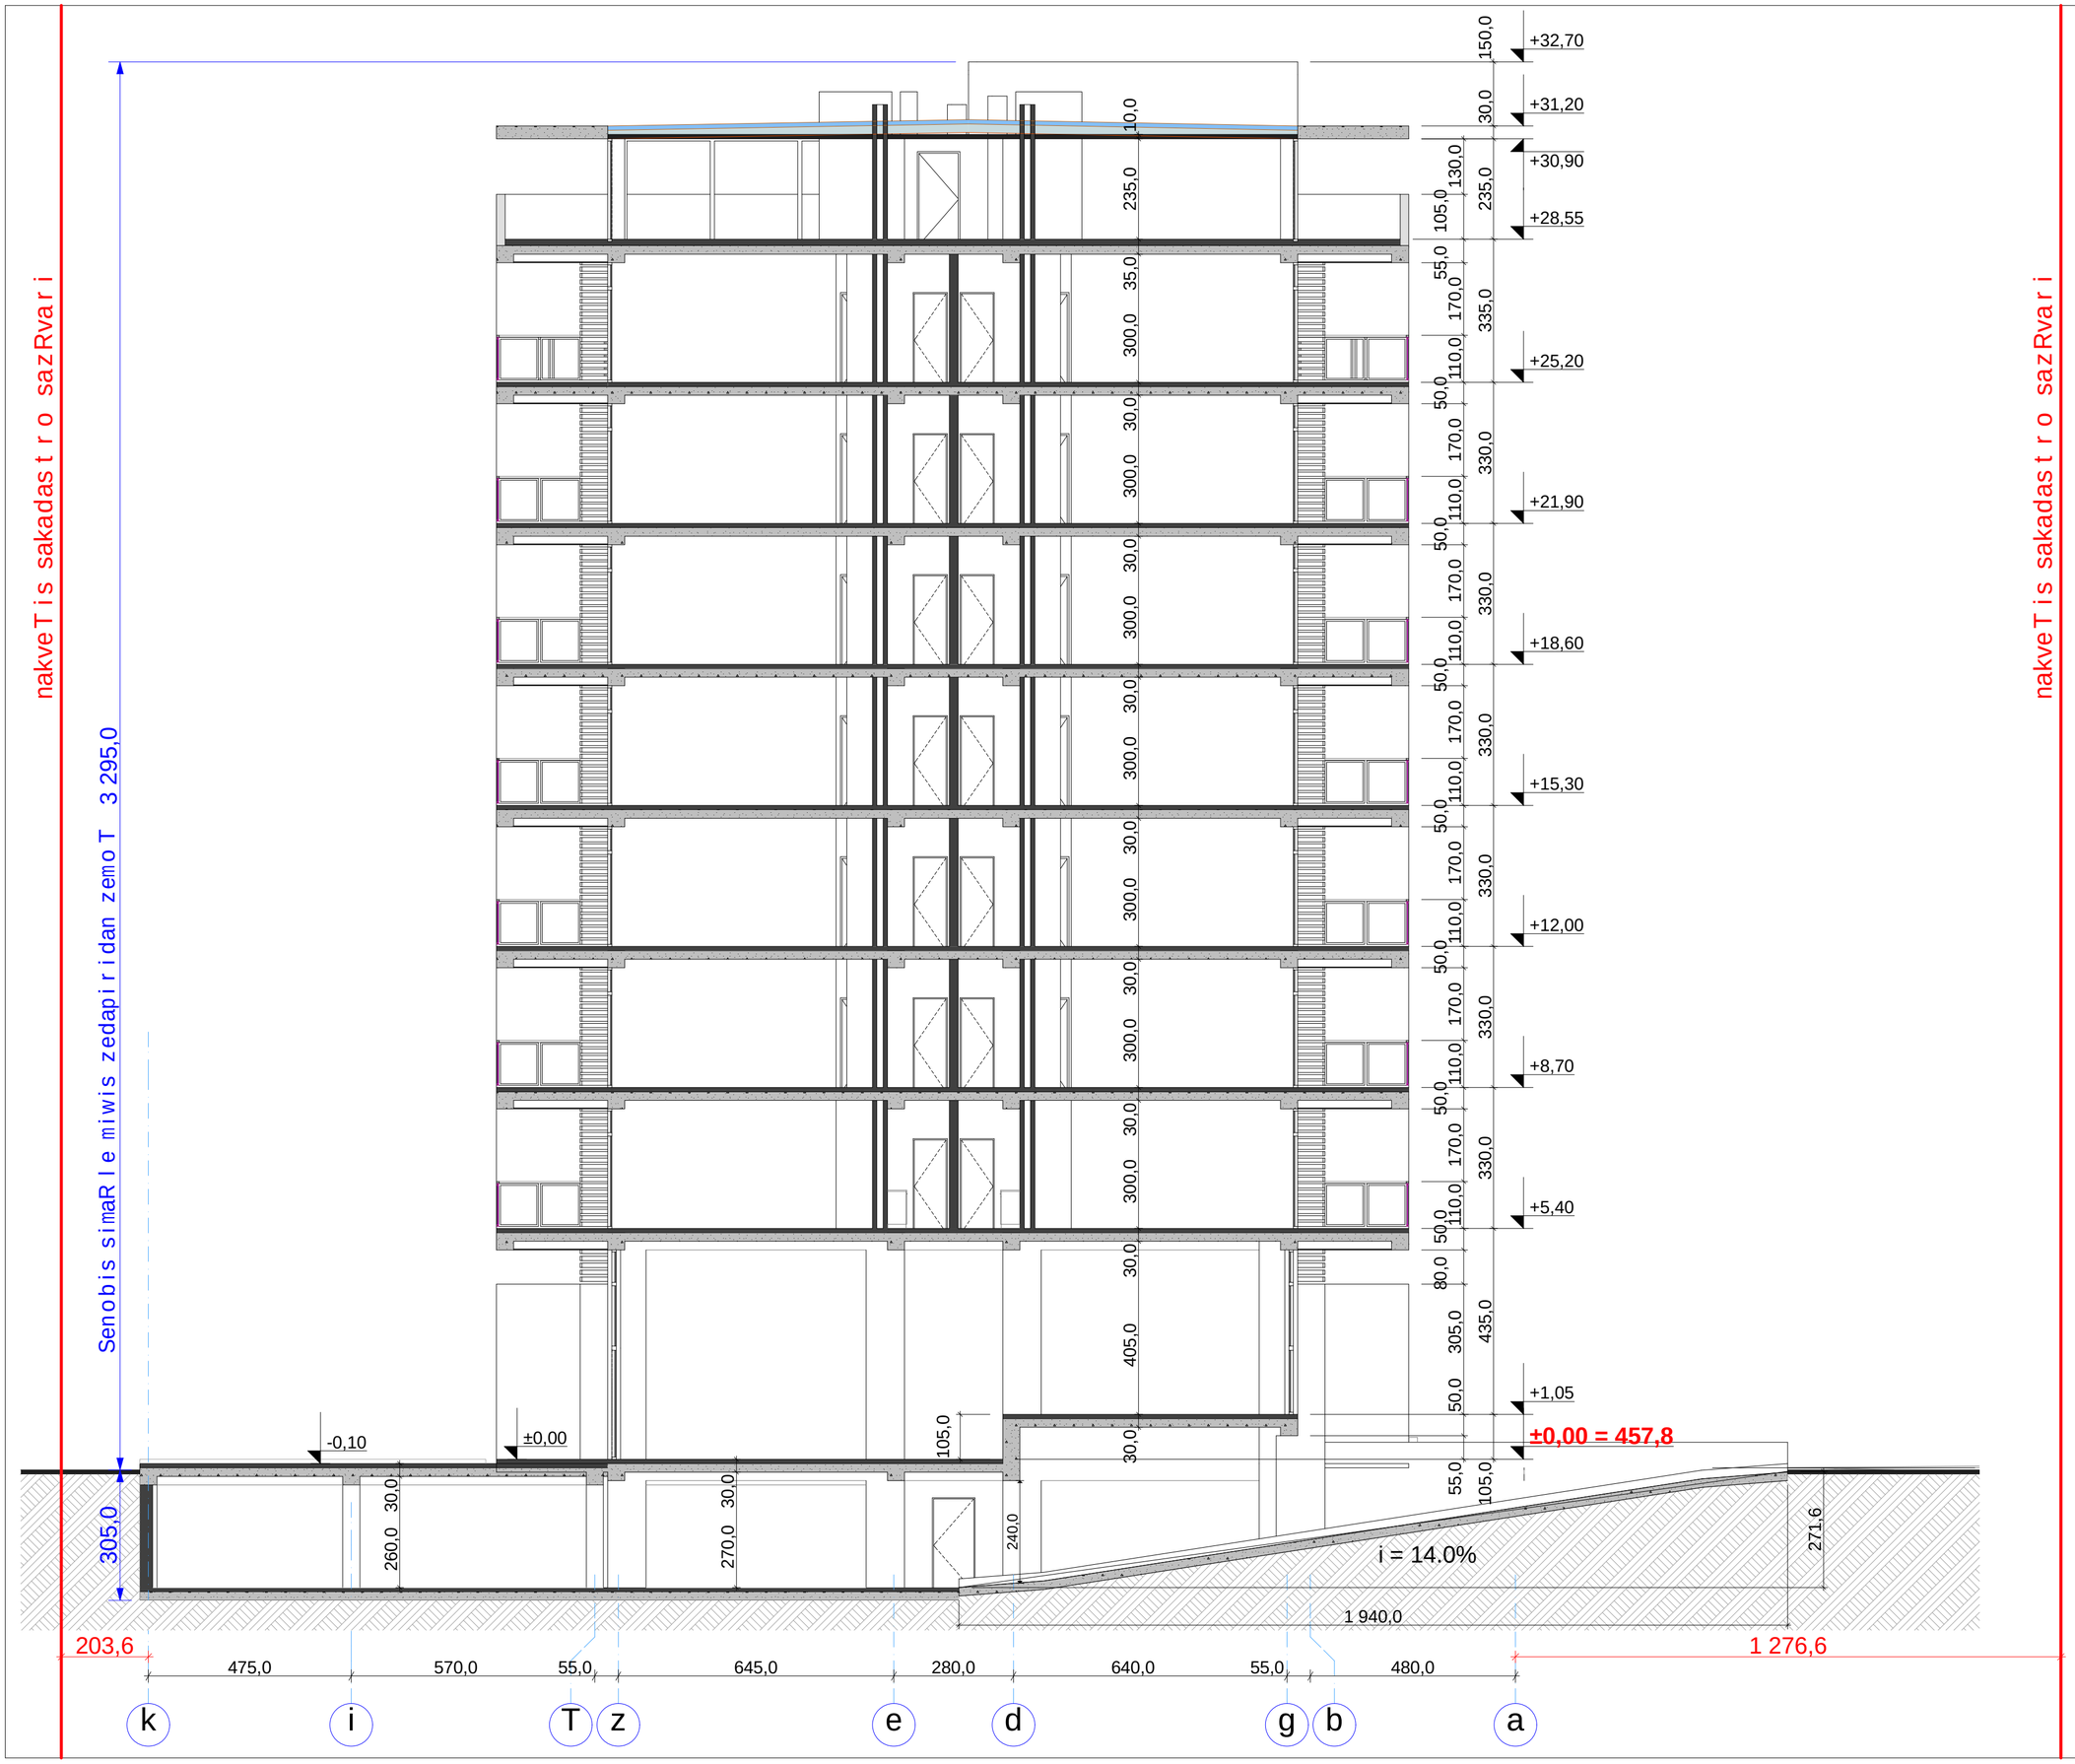

formati:	A2	dakveTa: # Tbilisi 2017 weli

eqsplikacia

1		
2		
3		
4		
5		
6		
7		
8		
9		

pirobiTi niSnebi

±0,00 arqiteqturuli niSnuli

nakveTis sakadastro sazRvari

SeniSvnebi

zomebi mocemulia santimetrebSi
simaRleebi - metrebSi

proeqtis saxelwodeba

mravalbiniani sacxovrebeli saxli

damkveTi

S.p.s.
„Tbilisi geiT investmenT end Treiding"
iuridiuli misamarTi:
gurjaani, sof. kaWreTi
saidentifikacio kodi
427723813

Semsrulebeli

fizikuri piri
nikoloz kilasonia
piradi # 01009008694

Tanamdeboba	gvari	xelmowera	TariRi
direqtori			
mTavari arqiteqtori	n. kilasonia		
arqiteqtori	z.diakvniSvili		
arqiteqtori			
Seamowma			
masStabi	1 : 100	Wrili 3/3	
TariRi			
stadia		sul furclebi	furceli
arqiteqturuli proeqti			