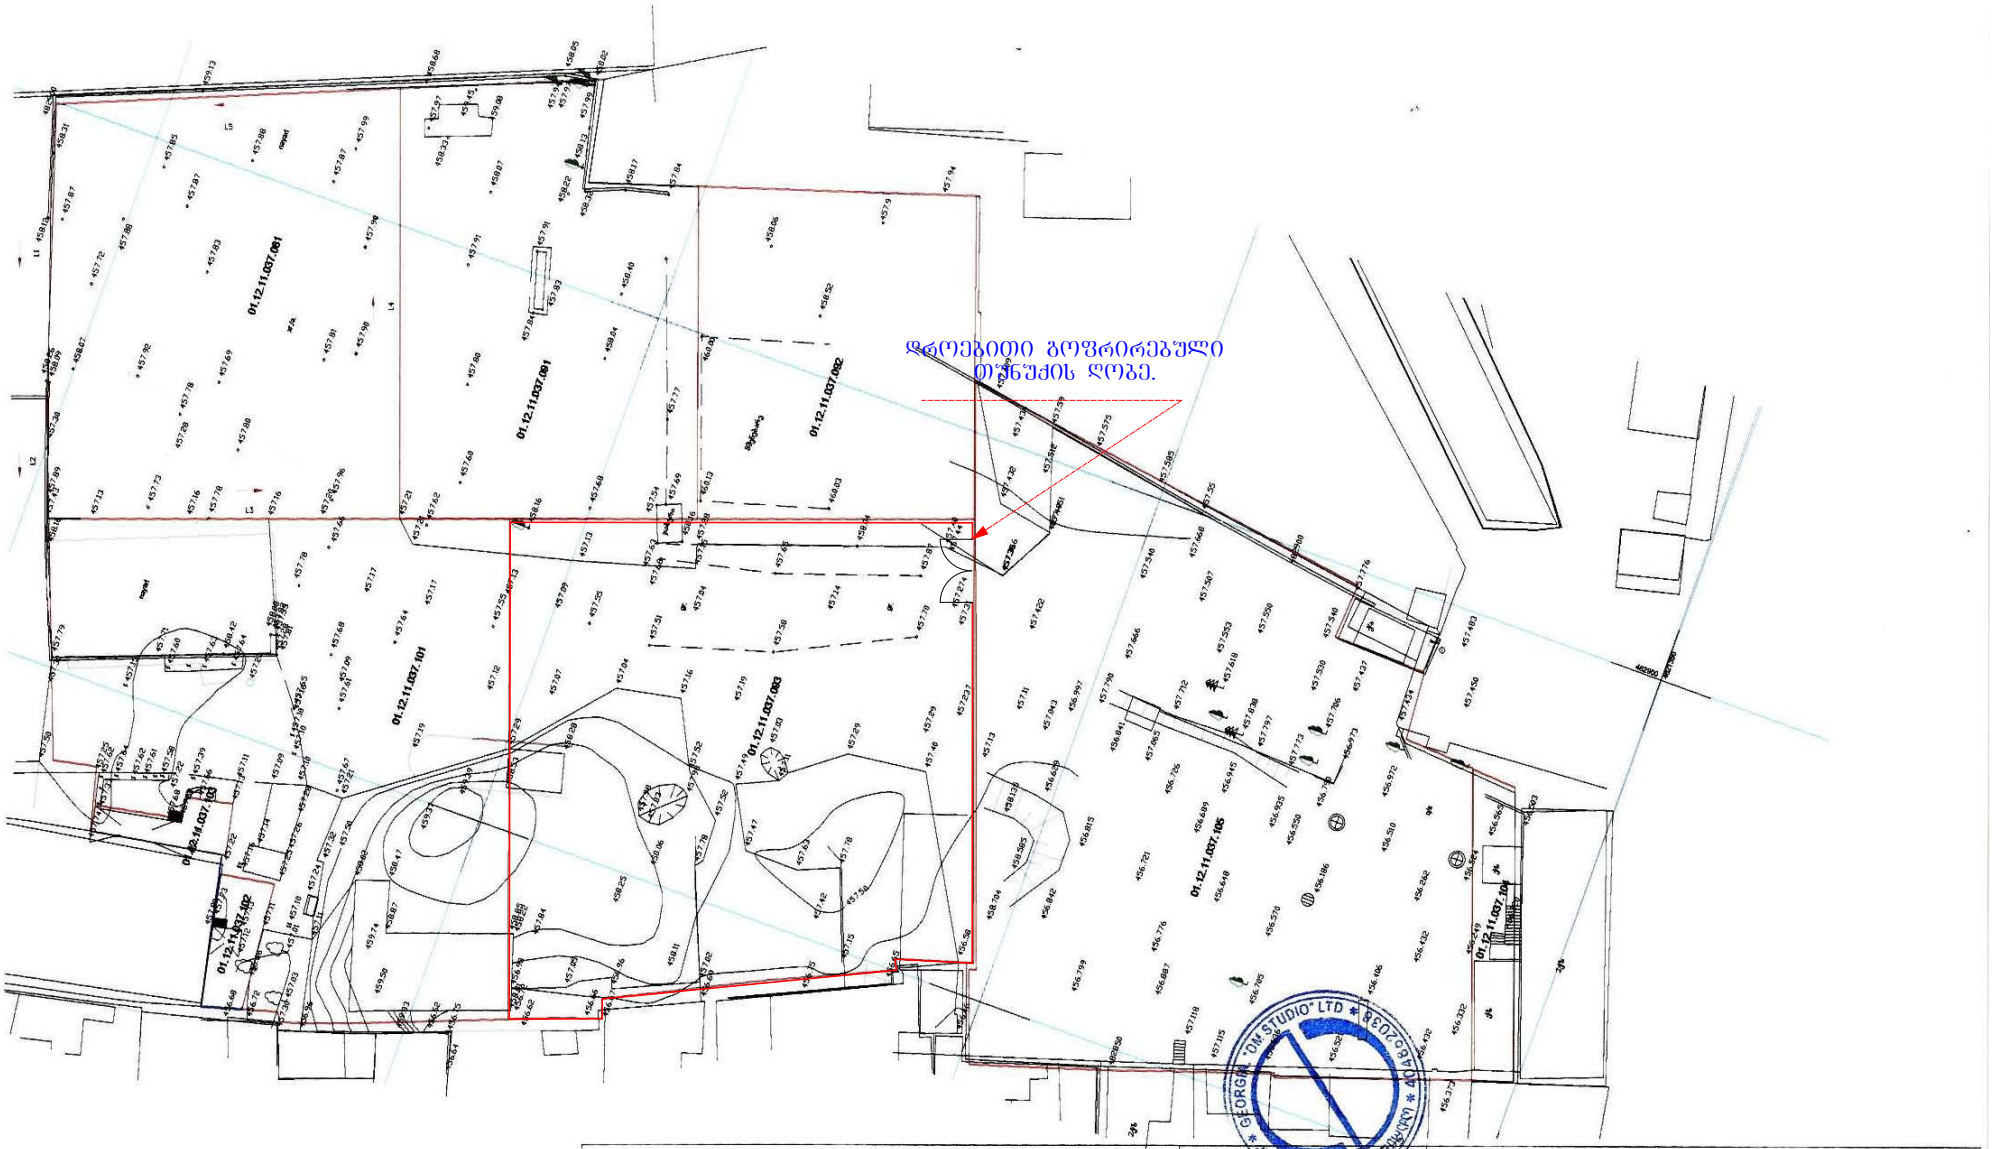


პირობითი აღნიშვნები

სს	საცხოვრებელი	წყ	წყლოვანი
ქს	ქვის არასაცხოვრებელი	ხე	ფოთლოვანი ხე
ლს	ლით. არასაცხოვრებელი		
ტრ	ტრანსფორმატორი	გა	გაზომება
ონკ	ონკანი	რკ	რკინის ბოძი
ჭა	ჭა		
	დარეგისტრირებული ნაკვეთის ღობე		
	კედელი		
ვბ	ვაბი		

დირექტორი	[illegible]	
სპეციალისტი	[illegible]	
არქიტექტორი	[illegible]	
შესრულება	[illegible]	
შეამოწმა	[illegible]	

მრავალბინიანი საცხოვრებელი კომპლექსი

ქ. თბილისი, გლდანი-ნაძალადევის რაიონის
ს.დადიანის ქ. №265-267
(კორექტირება)


არქიტექტურული ნაწილი

ტოპო-გეოდეზიური ანაზომი
საპროექტო ტერიტორიის სატოპოგრაფიო
და მომიჯნავე ინფრასტრუქტურით

დაკვეთა №			
სტადია	ფურც.	ფ-ბი	მასშტაბი
პ	ა-1	12	1:500

საიდენტ. კოდი №404862038

შპს "დმ სტუდია"

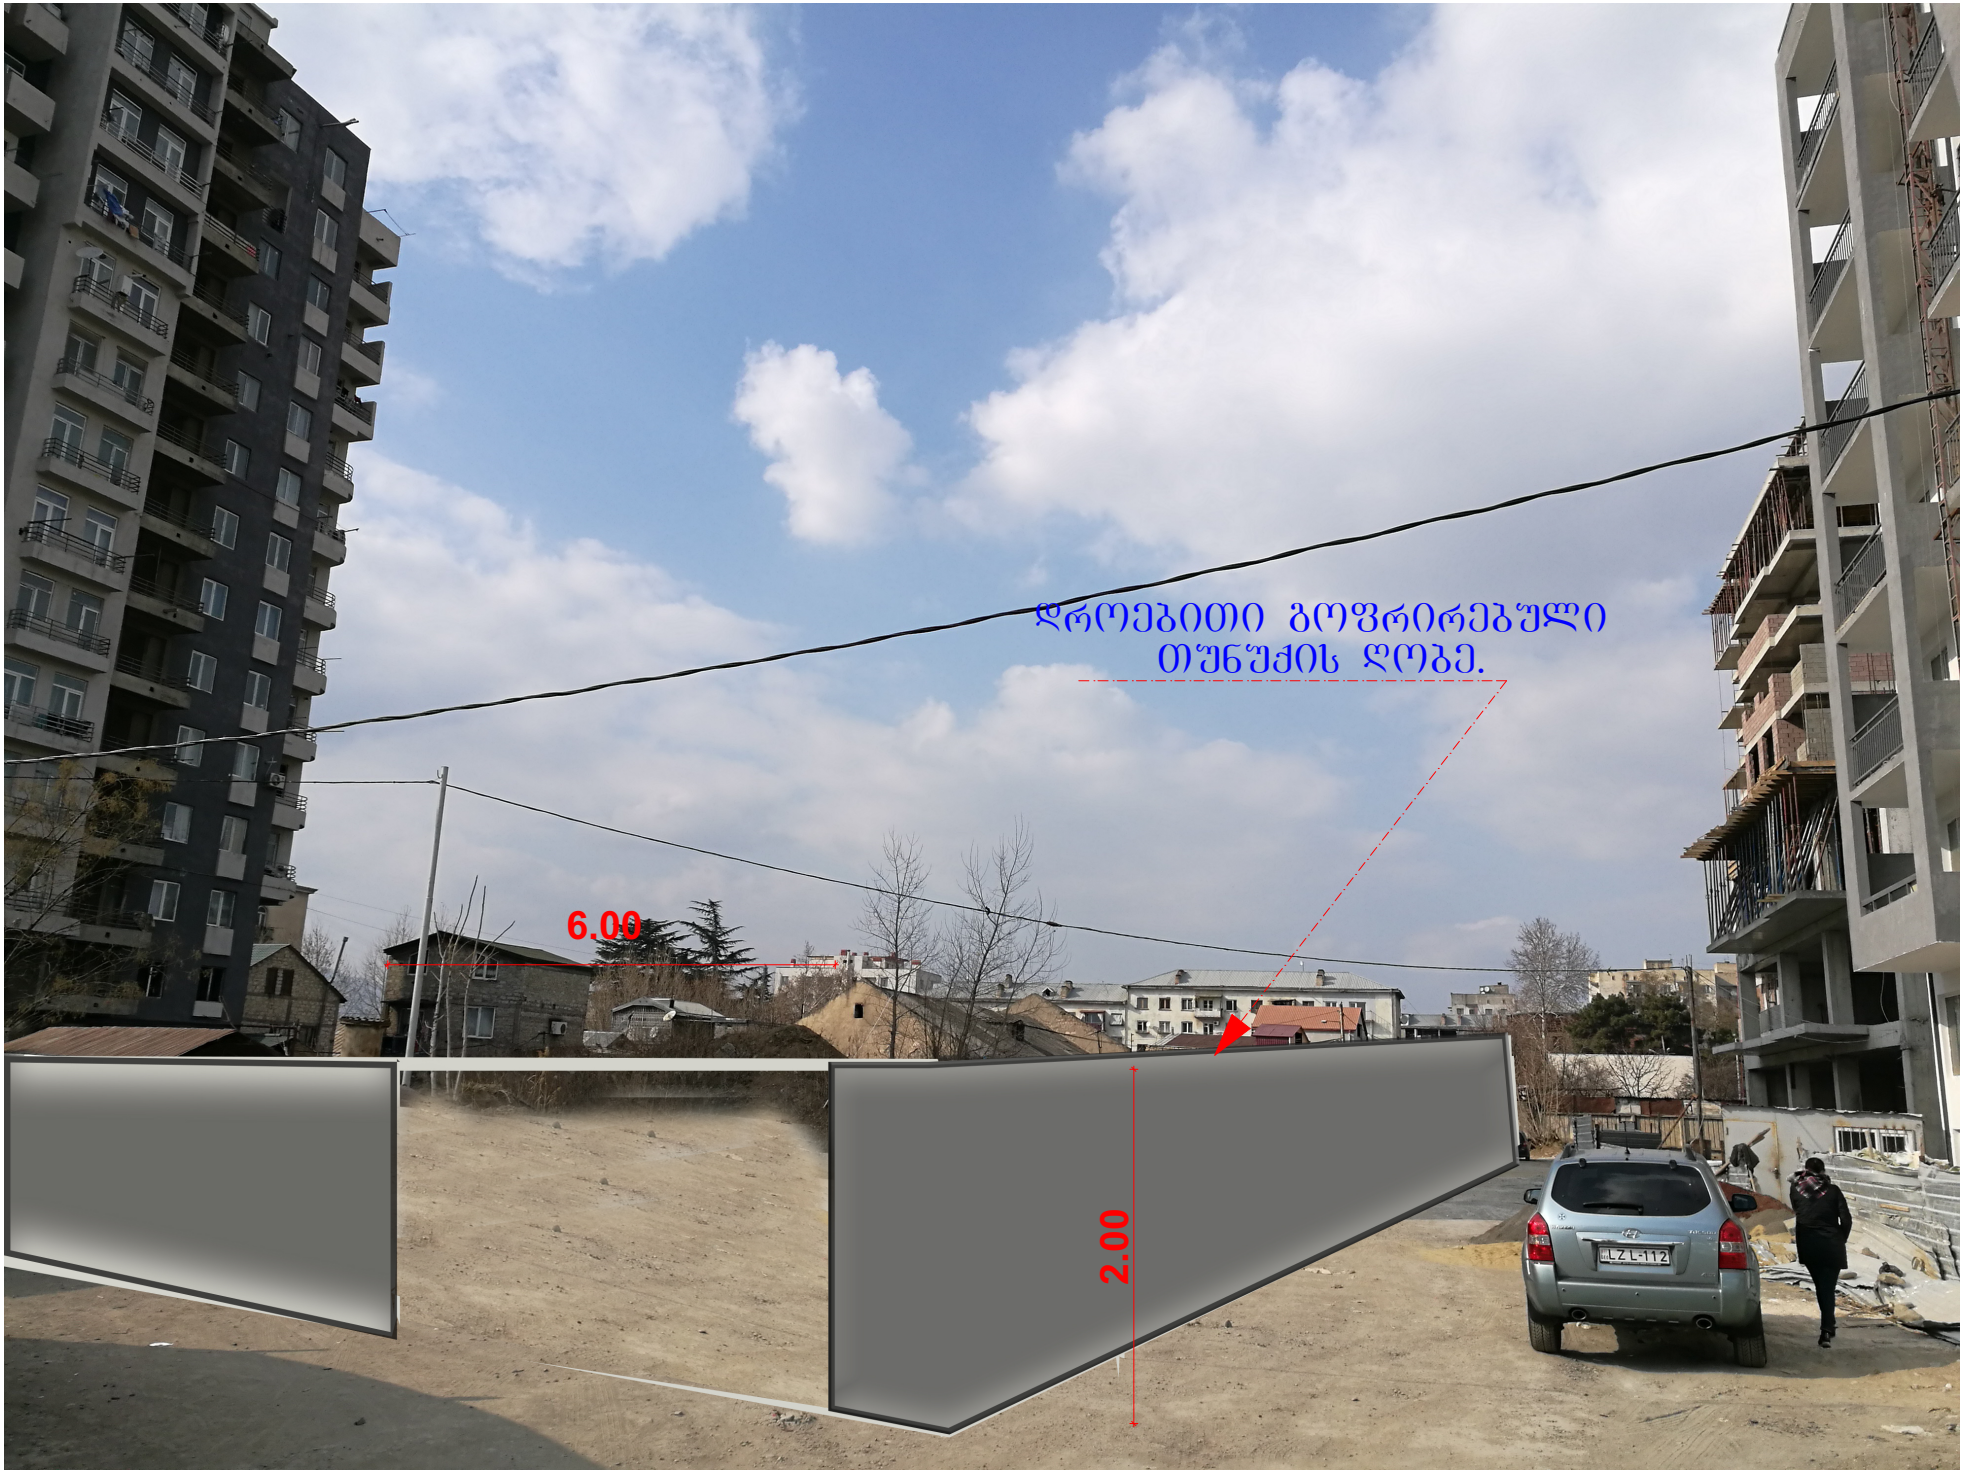
დროებითი გოფრირებული
თუნუქის ღობე.
6.00
2.00