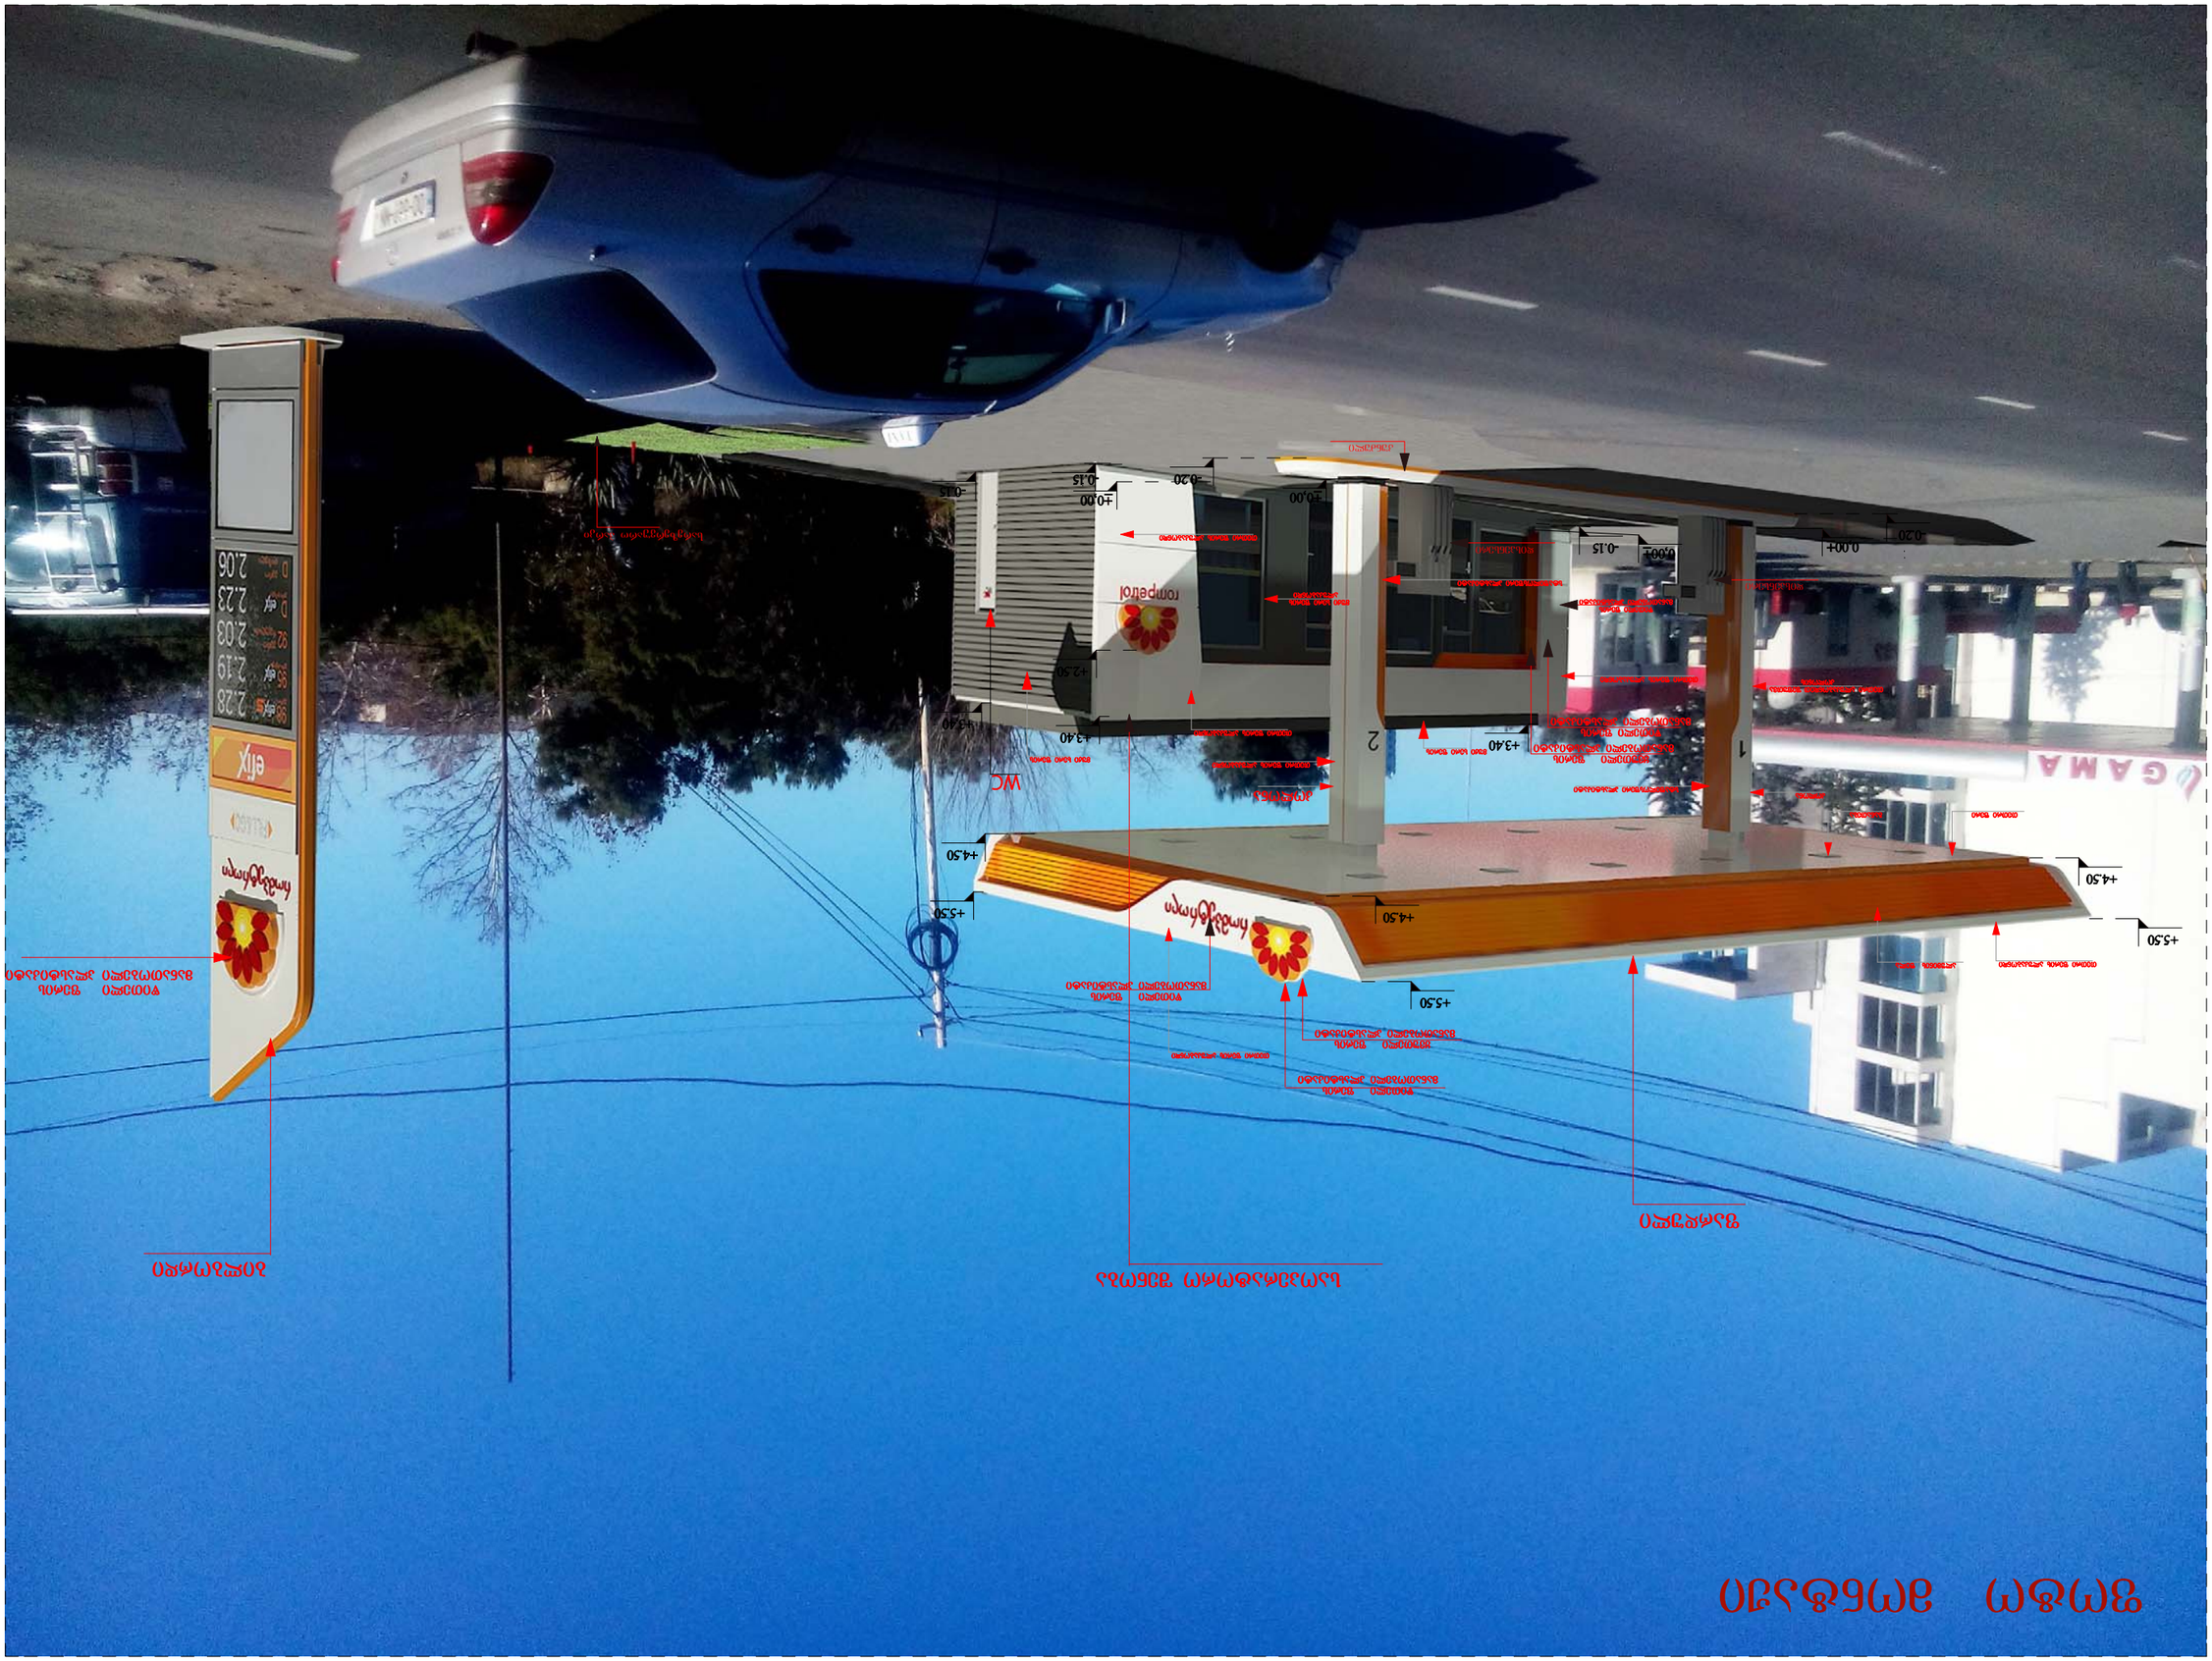

სარეზერვუარო პარკი

კოლონა

-0.15

ფოტო მონტაჟი

bilbordi

თეთრი ფერის ალუკაბონდი ალუმინის ფილა

თეთრი ფერი განათება

თეთრი ალუკაბონდით შეფუთვა

კოლონის

კოლონა

+5.50

+4.50

+4.50

+4.50

+5.50

-0.20

-0.20

+5.50

+3.40

+2.50

+3.40

+3.40
-0.15

-0.15

საოპერატორო შენობა
dispenseri

dispenseri

თეთრი ფერის ალუკაბონდი

მუქი სერი ფერის

მუქი სერი ფერის

თეთრი ფერის ალუკაბონდი

თეთრი ფერის ალუკაბონდი

stafilosferi plastikati

სტაფილოსფერი პლასტიკატი თეთრი ფერის ალუკაბონდი

კუნძული

მუქი სერი ფერის

ალუკაბონდი

თეთრი ფერის ალუკაბონდი

WC

farduli

0,00

წითელი ფერის

მანათობელი პლასტიკატი

წითელი ფერის

მანათობელი პლასტიკატი

YyvuTeli ფერის

მანათობელი პლასტიკატი

წითელი ფერის

მანათობელი პლასტიკატი

0,00

0,00

წითელი ფერის

მანათობელი პლასტიკატი

YyvuTeli ფერის

მანათობელი პლასტიკატი

0,00

წითელი ფერის

მანათობელი პლასტიკატი

rompetrol
rompetrol