საქართველოს შინაგან საქმეთა სამინისტრო
საპატრულო პოლიციის დეპარტამენტი

MINISTRY OF INTERNAL AFFAIRS OF GEORGIA
PATROL POLICE DEPARTMENT

№ 511582 „02“ 03 2017 წ.

შ.პ.ს. „ბიოსფერო +“–ს დირექტორს ბატონ **ლევან დევდარიანს**
ქ. თბილისი, მარშალ გელოვანის გამზირი

თქვენს მ/წლის 1 მარტის N01/03–ზე

ასლი: საპატრულო პოლიციის დეპარტამენტის ქ. თბილისის
მთავარი სამმართველოს უფროსის მოადგილეს
ბატონ **ლაშა ჯოხაძეს**

საპატრულო პოლიციის დეპარტამენტში განხილულ იქნა თქვენი წერილი ქ. თბილისში, მარშალ გელოვანის გამზირზე, თქვენს საკუთრებაში არსებულ მიწის ნაკვეთზე (ს/კ 01.10.10.025.078) ა/გასამართი კომპლექსის მშენებლობის თაობაზე და ობიექტზე მისასვლელი გზის მოსაწყობად ითხოვთ სამუშაოთა წარმოებისა და ა/ტრანსპორტის მოძრაობის ორგანიზაციის სქემების შეთანხმებას.

ვითვალისწინებთ რა, საქართველოს სახელმწიფო დაცვის სპეციალური სამსახურის ოპერატიული დეპარტამენტის მ/წლის 30 იანვრის N3526 წერილობით თანხმობას, ქ. თბილისის მუნიციპალიტეტის სსიპ „ქონების მართვის სააგენტოს“ მ/წლის 22 თებერვლის N14745806 გადაწყვეტილებას და მერიის ტრანსპორტის საქალაქო სამსახურის თანხმობას, საპატრულო პოლიციის დეპარტამენტი ითანხმებს სამუშაოთა წარმოებისა და ა/ტრანსპორტის მოძრაობის ორგანიზაციის თქვენს მიერ წარმოდგენილ სქემებს.

სამუშაოების დაწყების შესახებ წინასწარ აცნობეთ საპატრულო პოლიციის დეპარტამენტის სამორიგეო ნაწილს (ტელ: 241 85 04; 241 85 05).

მეორე ადრესატს: გთხოვთ უზრუნველყოთ კონტროლის დაწესება მოძრაობის რეგულირების ტექნიკური საშუალებების განთავსების მდგომარეობაზე თანდართული სქემების შესაბამისად, შეუსრულებლობის შემთხვევაში არ დაუშვათ სამუშაოების წარმოება და იმოქმედეთ საქართველოს ადმინისტრაციული სამართალდარღვევათა კოდექსის 134–ე მუხლის მოთხოვნების შესაბამისად.

დანართი: სქემა „ 6“ ფურცლად

პატივისცემით,
საპატრულო პოლიციის დეპარტამენტის
საორგანიზაციო სამმართველოს უფროსი ლევან ზუზაძე

ქ. თბილისი, ნოე რამიშვილის ქ. №38
№38 Noe Ramishvili St., Tbilisi
ტელ./Tel.: (+995 32) 241 85 02
ფაქს/Fax: (+995 32) 2 41 85 02
E-mail: ushba@mia.gov.ge

480950

"შ ე თ ა ნ ხ მ ე ბ უ ლ ი ა"

ქ. თბილისის მუნიციპალიტეტის მერიის
ტრანსპორტის სამსახურის
უფროსის მოადგილე
გ. ბელთაძე

"შ ე თ ა ნ ხ მ ე ბ უ ლ ი ა"

ქ. თბილისის საპატრულო პოლიციის
მთავარი სამმართველოს უფროსის
მოადგილე
ლ. ჯოხაძე

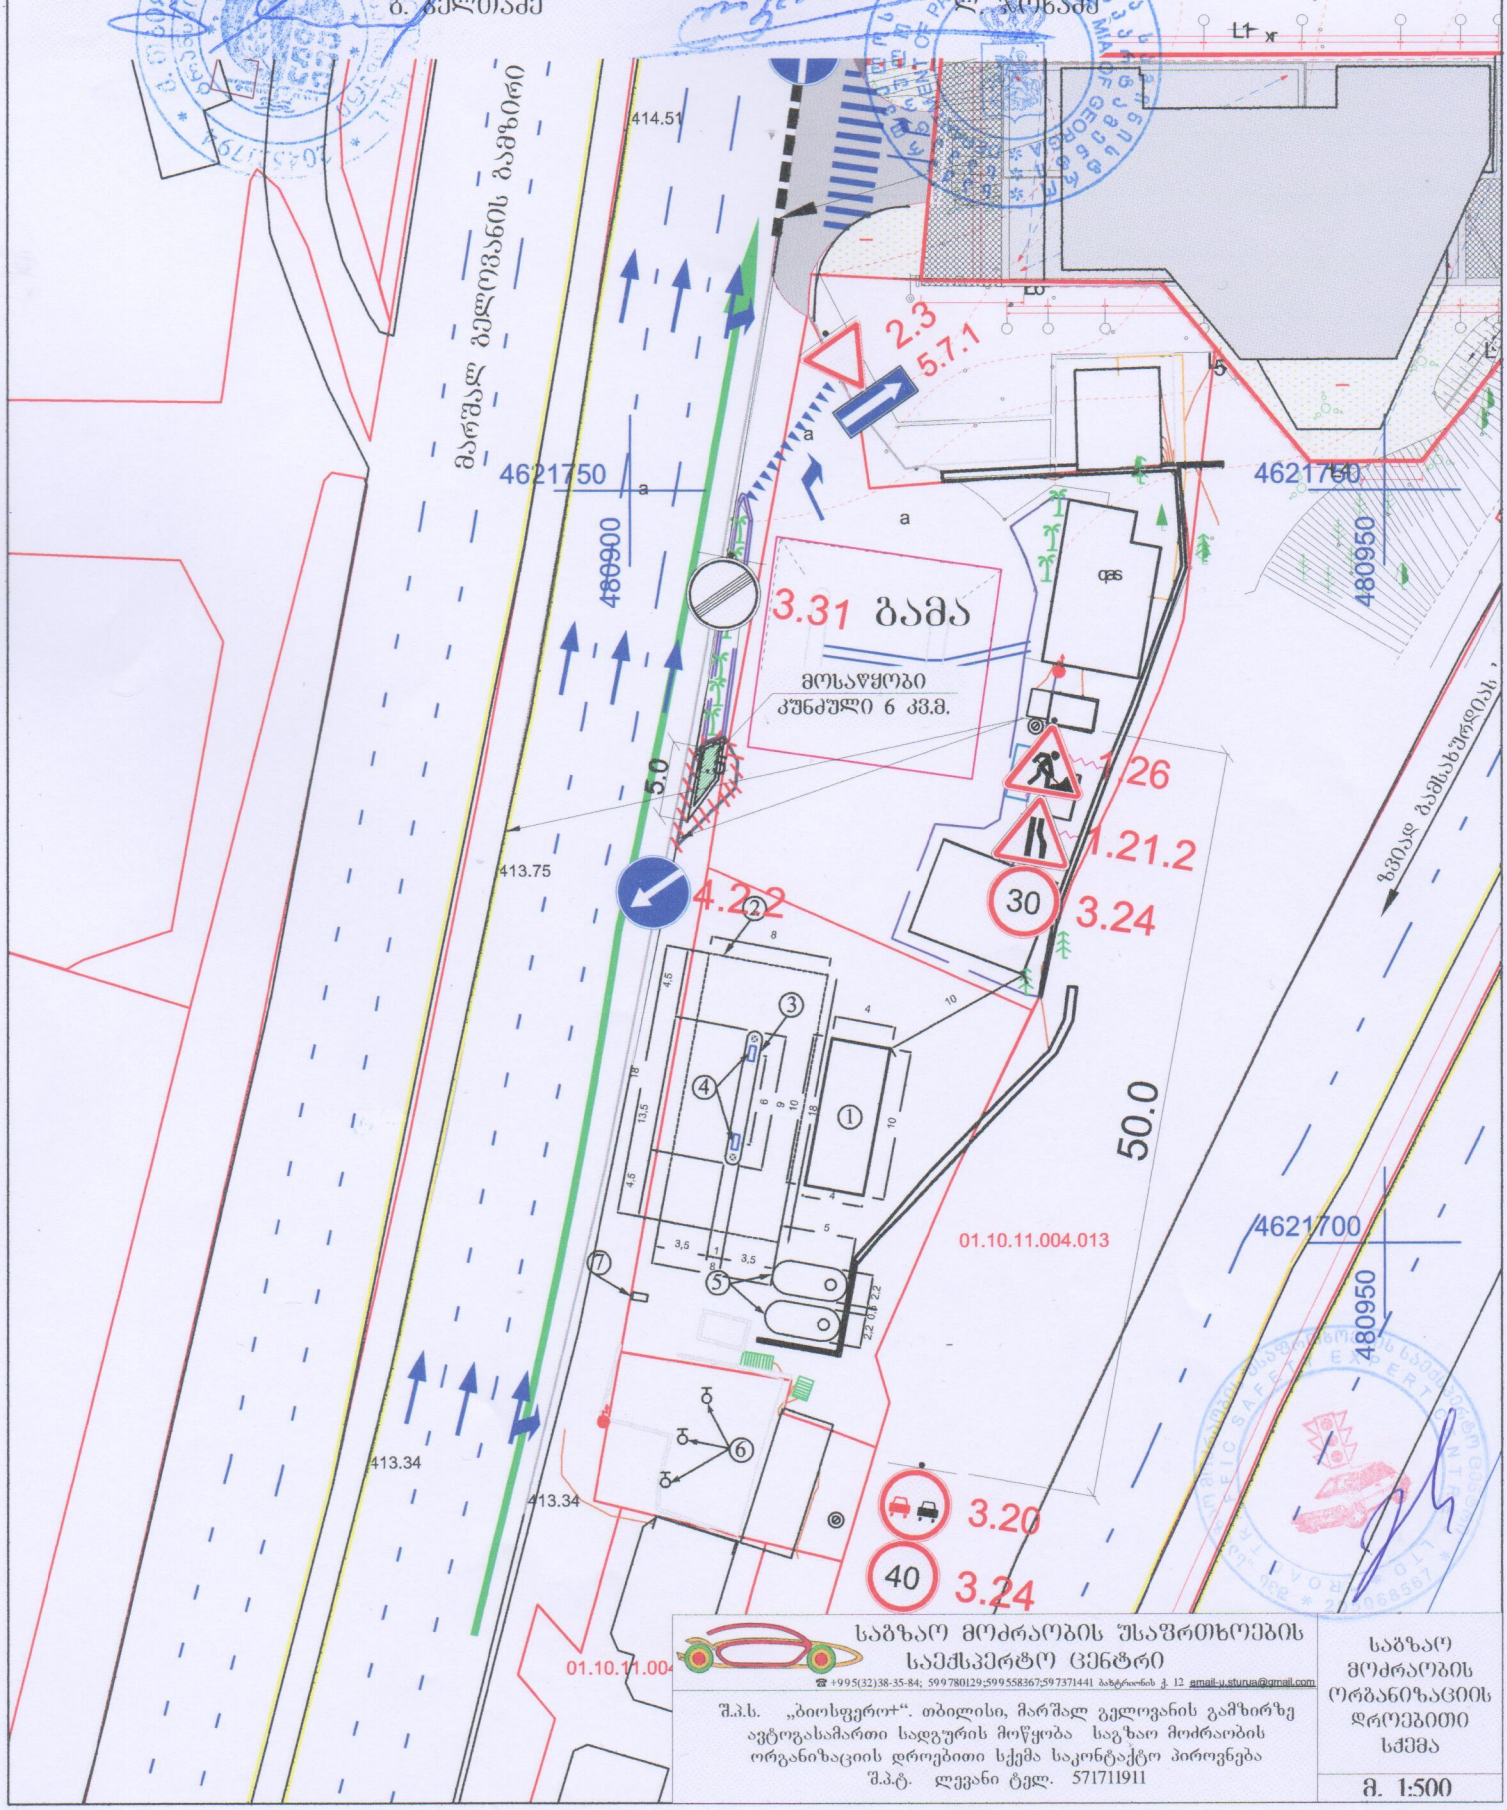

საბზარო მოძრაობის შსაფრთხოების
საექსპერტო ცენტრი
☎ +995(32)38-35-84; 599780129;599558367;597371441 ბახტრიონის ქ. 12 email:u.sturua@gmail.com

შ.პ.ს. „ბიოსფერო+“. თბილისი, მარშალ გელოვანის გამზირზე ავტოგასამართი სადგურის მოწყობა საგზაო მოძრაობის ორგანიზაციის დროებითი სქემა საკონტაქტო პიროვნება შ.პ.ტ. ლევანი ტელ. 571711911

საბზარო მოძრაობის ორგანიზაციის დროებითი სქემა

მ. 1:500

480950

"შეთანხმებულია"
ქ. თბილისის მუნიციპალიტეტის მერიის
ტრანსპორტის სამმართველოს სამსახურის
უფროსის მოადგილე
ბ. ბელთაძე

"შეთანხმებულია"
ქ. თბილისის საპატრულო პოლიციის
მთავარი სამმართველოს უფროსის
მოადგილე
ლ. ჯოხაძე

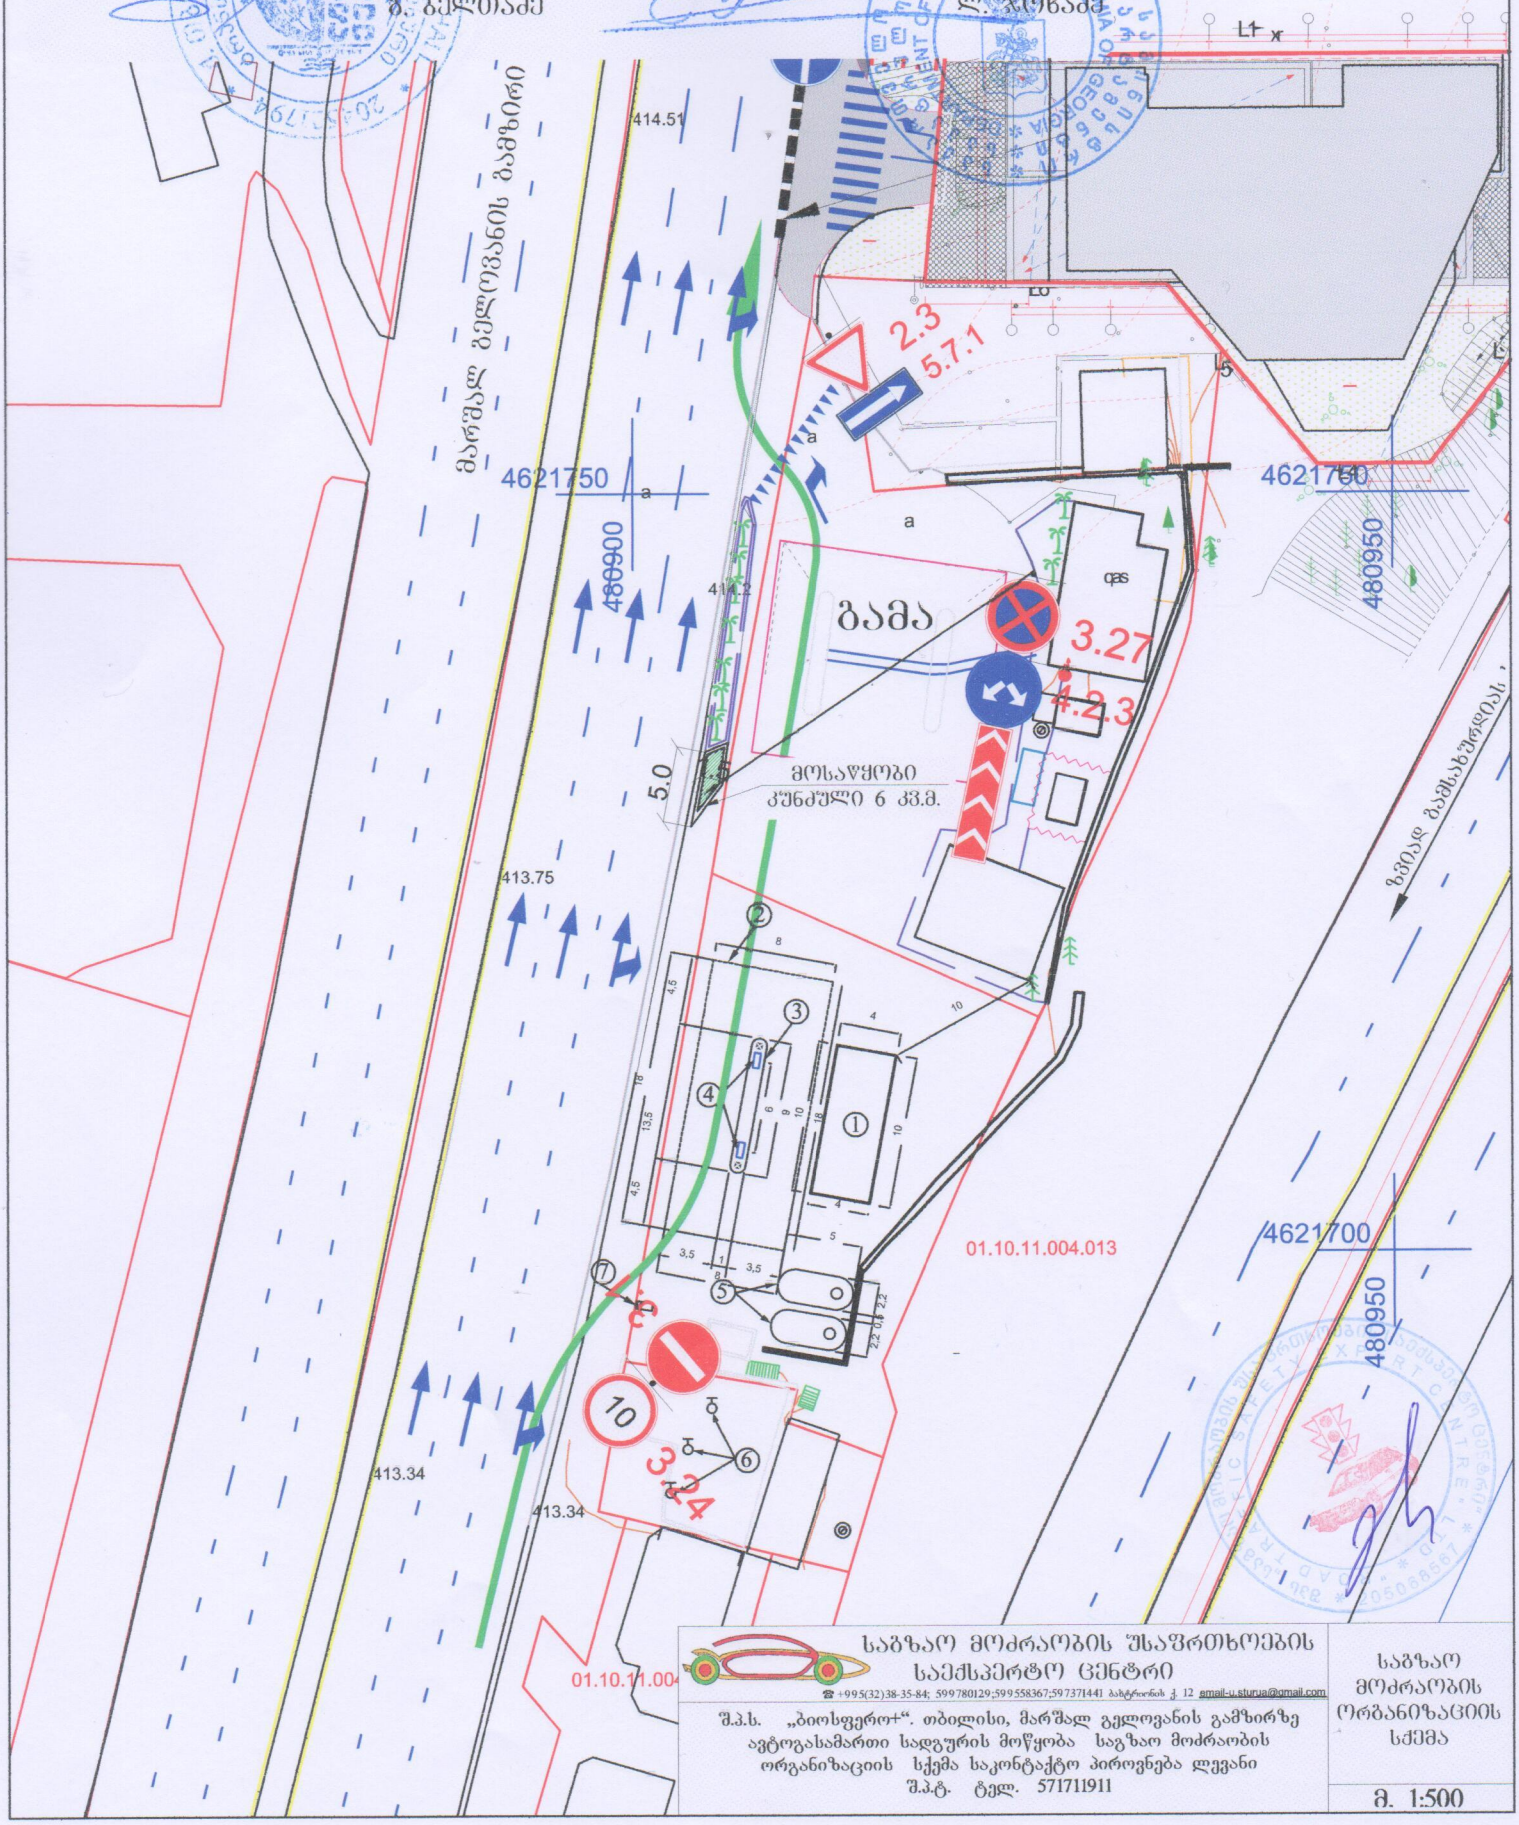

საბაზრო მოძრაობის უსაფრთხოების
სამშენებლო ცენტრი
☎ +995(32)38-35-84; 599780129;599558367;597371441 ბახტრიონის ქ. 12 email-u.sturua@gmail.com

შ.პ.ს. „ბიოსფერო+“. თბილისი, მარშალ გელოვანის გამზირზე ავტოგასამართი სადგურის მოწყობა საგზაო მოძრაობის ორგანიზაციის სქემა საკონტაქტო პიროვნება ლევანი შ.პ.ტ. ტელ. 571711911

საბაზრო მოძრაობის ორგანიზაციის სქემა

მ. 1:500

საქართველოს სახელმწიფო
დაცვის სპეციალური სამსახურის
ოპერატიული დეპარტამენტი

**OPERATIVE DEPARTMENT
OF THE SPECIAL STATE PROTECTION
SERVICE OF GEORGIA**

№3526

„30“ ივნისი 2017წ.

ტელ: 2-92-04-90
მობ: 577-30-07-28

შ.პ.ს. „ბიოსფერო +“-ის
დირექტორს ლ.დევდარიანს

ბატონო ლევან,

თქვენი ა.წ. 26 იანვრის №03/01 წერილის პასუხად გაცნობებთ, რომ ქ.თბილისში, მარშალ გელოვანის გამზირზე (ს.კ. №01.10.10.025.078) ბენზინ გასამართი სადგურის მშენებლობის მიზნით ჩასატარებელი სამუშაოები ხვდება სამსახურის ინტერესის სფეროში, რის გამოც გთხოვთ, სამუშაოების დაწყების ზუსტი დრო და ხანგრძლივობა შეგვითანხმოთ 24 საათით ადრე, ასევე საავტომობილო გზის უშუალო სიახლოვეში ჩასატარებელი სამუშაოების შესახებ დაგვიკავშირდეთ წინასწარ, რაც გათვალისწინებული იქნება დაცვითი ღონისძიების სრულფასოვნად წარმართვის პროცესში.

პატივისცემით,

დეპარტამენტის უფროსი ნ.დოდაშვილი