გეგმა
±0.00 ნიშნული
მ. 1:100

ელექტროგადამცემი ბაზი

საქციო საზოგადოება "ბილწეტი"

რეგულირების ბაზი

22.35 m²

2.86 m²

2.45 m²

კომერციული
55.33 m²

კომერციული
31.07 m²

9.00 m²

18.63 m²

±0.00

+1.95

2.94 m²

2.41 m²

121.34 m²

საწყობი
24.49 m²

საწყობი
24.49 m²

საწყობი
24.49 m²

39.93 m²

1.62 m²

13.63 m²

ღია ა/ფარეხი
22.25 m²

ღია ა/ფარეხი
21.95 m²

სამეურნეო ოთახი
30.19 m²

46.95 m²

არს. განათების ბოძი

არსებული საყრდენი კედელი

-0.05

ექსპლიკაცია


	სატრანსპორტო ზონა 1 (ტზ-1)
0.00	(ტზ-1)-ში მოწყობილი გამწვანება
0.00	(სსზ-2)-ში მოწყობილი გამწვანება

ქ. თბილისი 2017წ.	დამკვეთი: შპს „ნიუბიზნეს" შოთა შატაიძე	მისამართი: ქ.თბილისი, შეშელიძის ქ. №3 (ფეიქრების ქ. №14)	ფუნქციური დანიშნულება: მრავალფუნქციური შენობა
ფორმატი A3 / მ 1:100		საკ. 01.11.19.002.006	GT Studio architectural services; მისამართი: ქ. თბილისი მუხიანი I-მ/რ; II-კ; ბ-№108

თანამდებობა	გვარი	ხელმოწერა
დირექტორი	ბ. პაკელიანი	
არქიტექტორი	ბ. პაკელიანი	

თარიღი	07.03.2017	ნახაზი
მასშტაბი	მ 1:100	
სტადია	ფურცელი	რაოდენობა

გეგმა
+3.50 ნიშნული
მ. 1:100

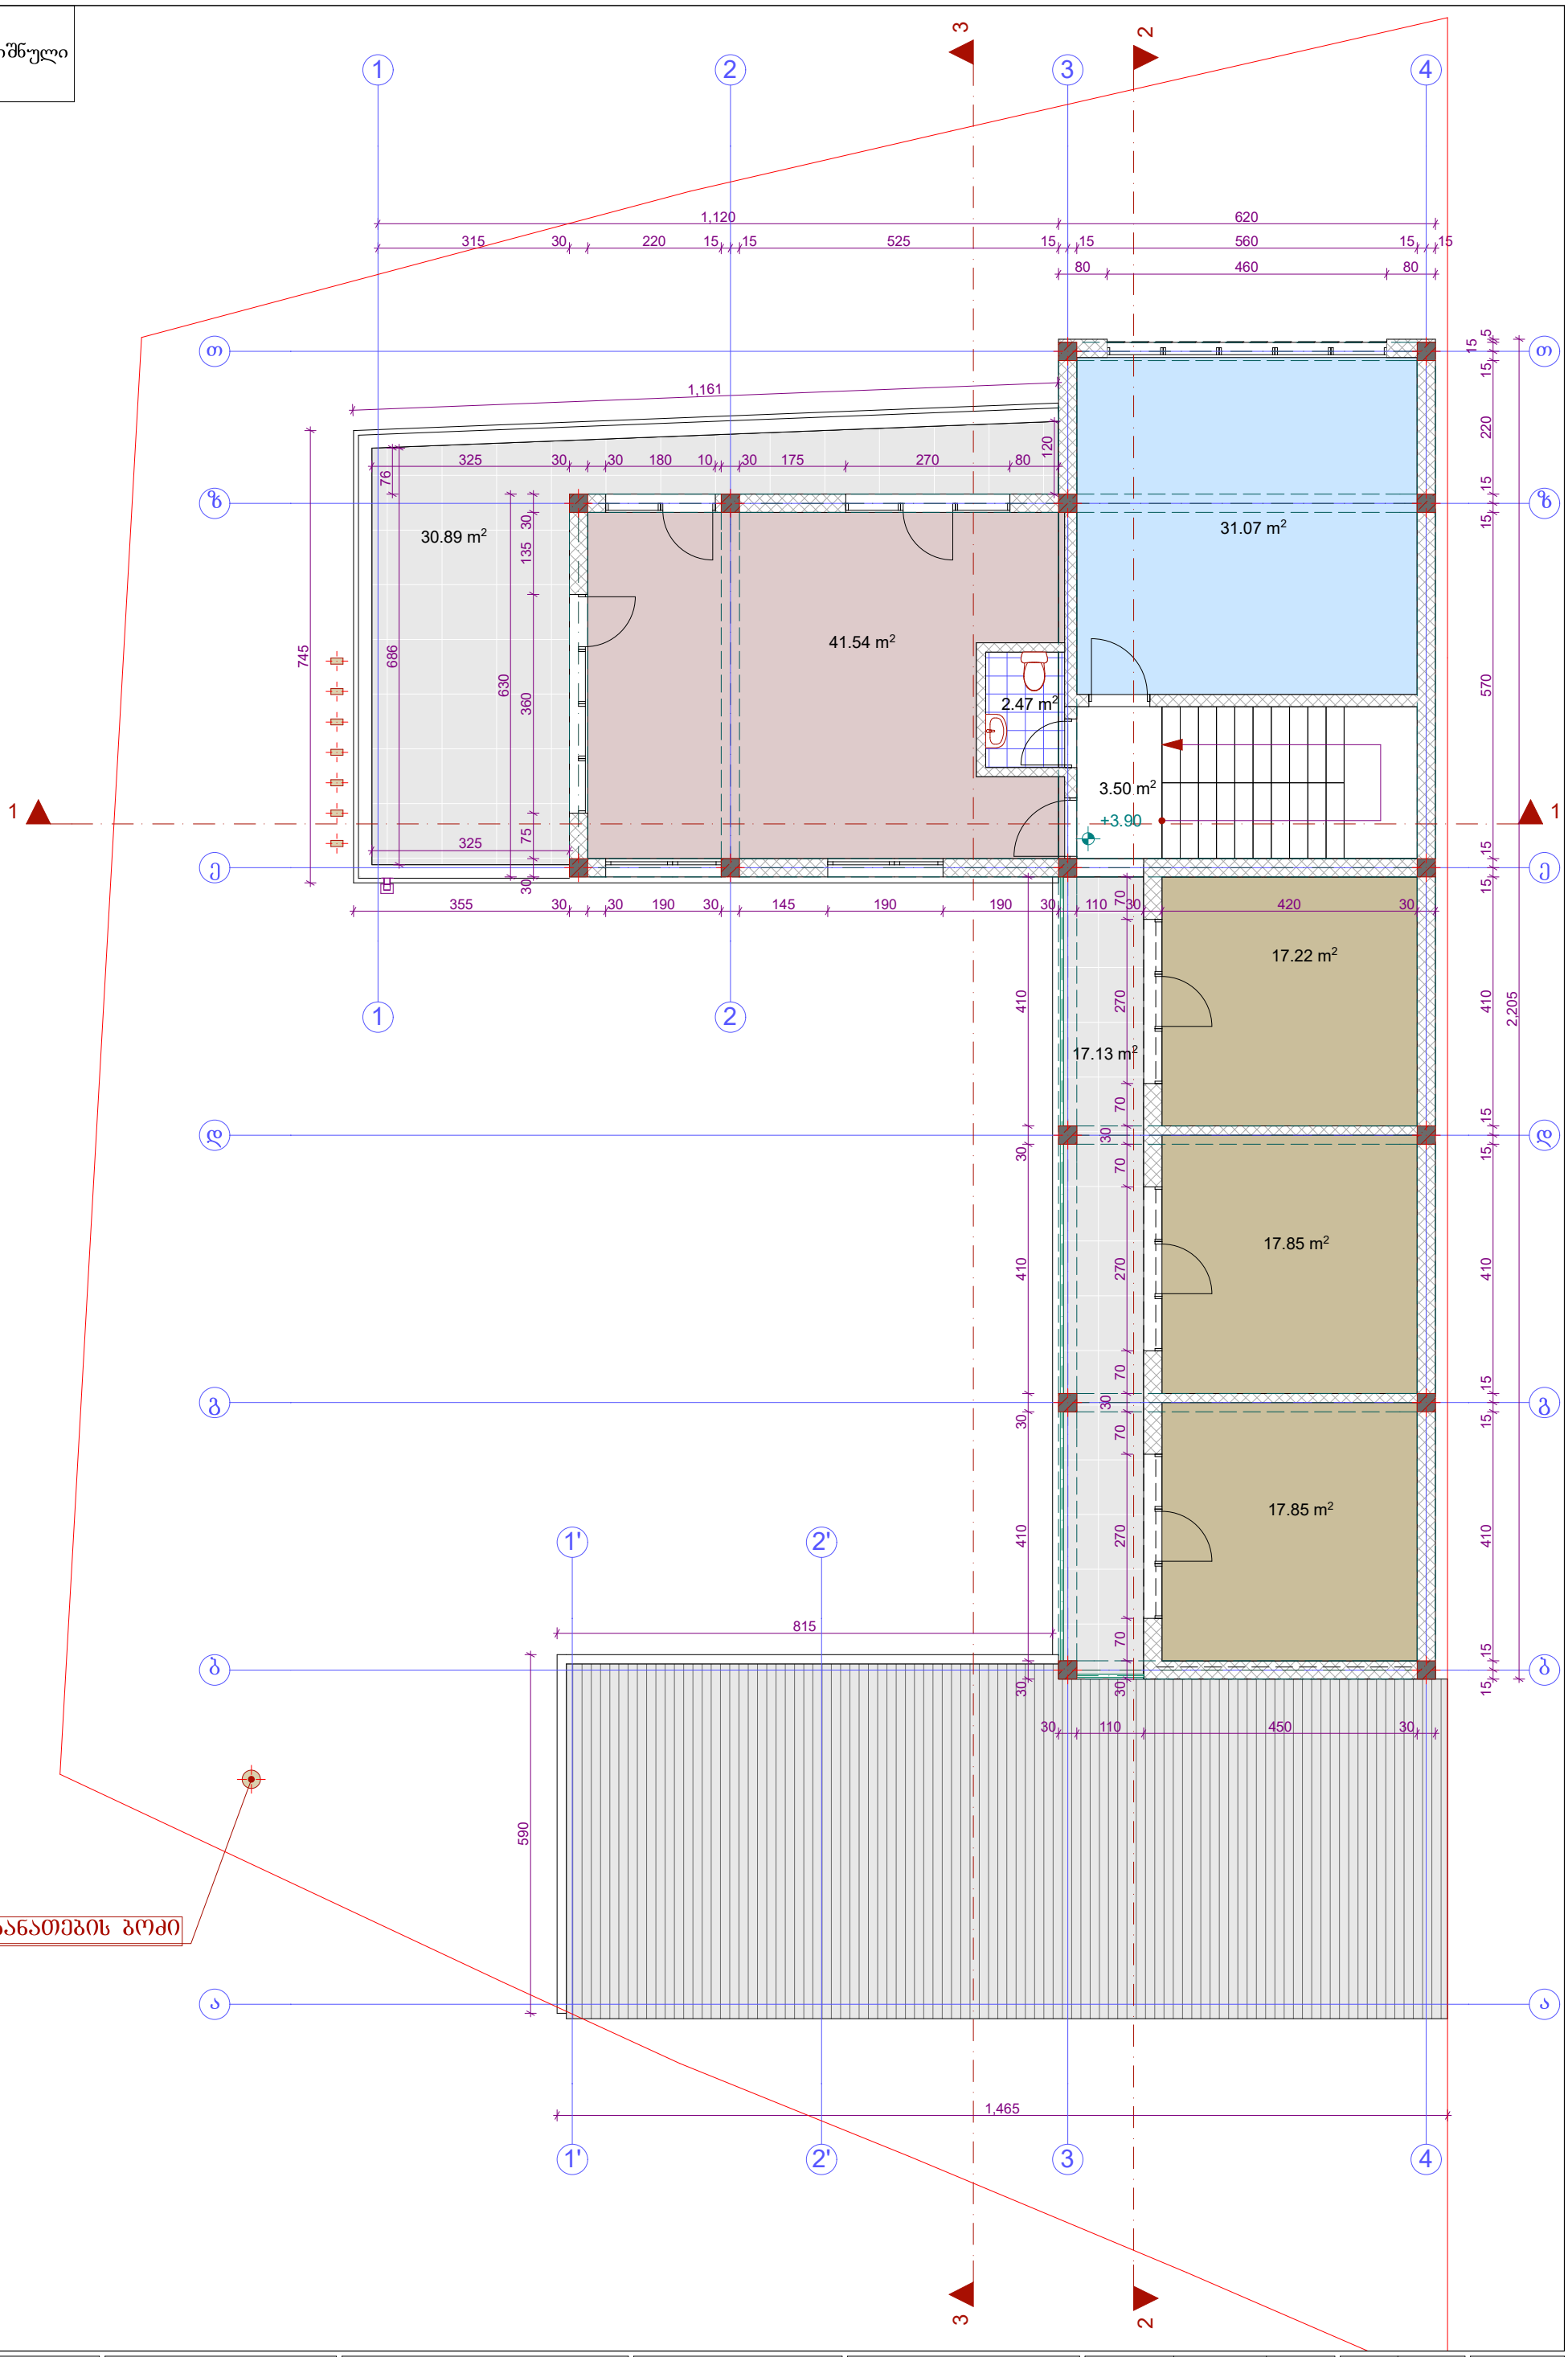

ქ. თბილისი 2017წ.	დამკვეთი: შპს „ნიუბიზნეს" შოთა შატაიძე	მისამართი: ქ.თბილისი, შეშელიძის ქ. №3 (ფეიქრების ქ. №14) საკ. 01.11.19.002.006	ფუნქციური დანიშნულება: მრავალფუნქციური შენობა
ფორმატი A3 / მ 1:100			

GT Studio architectural services


მისამართი: ქ. თბილისი მუხიანი I-მ/რ; II-კ; ბ-№108

თანამდებობა	გვარი	ხელმოწერა
დირექტორი	ბ. პაკელიანი	
არქიტექტორი	ბ. პაკელიანი	

თარიღი	07.03.2017	ნახაზი
მასშტაბი	მ 1:100	

სტადია	ფურცელი	რაოდენობა

გადახურვის გეგმა
მ. 1:100

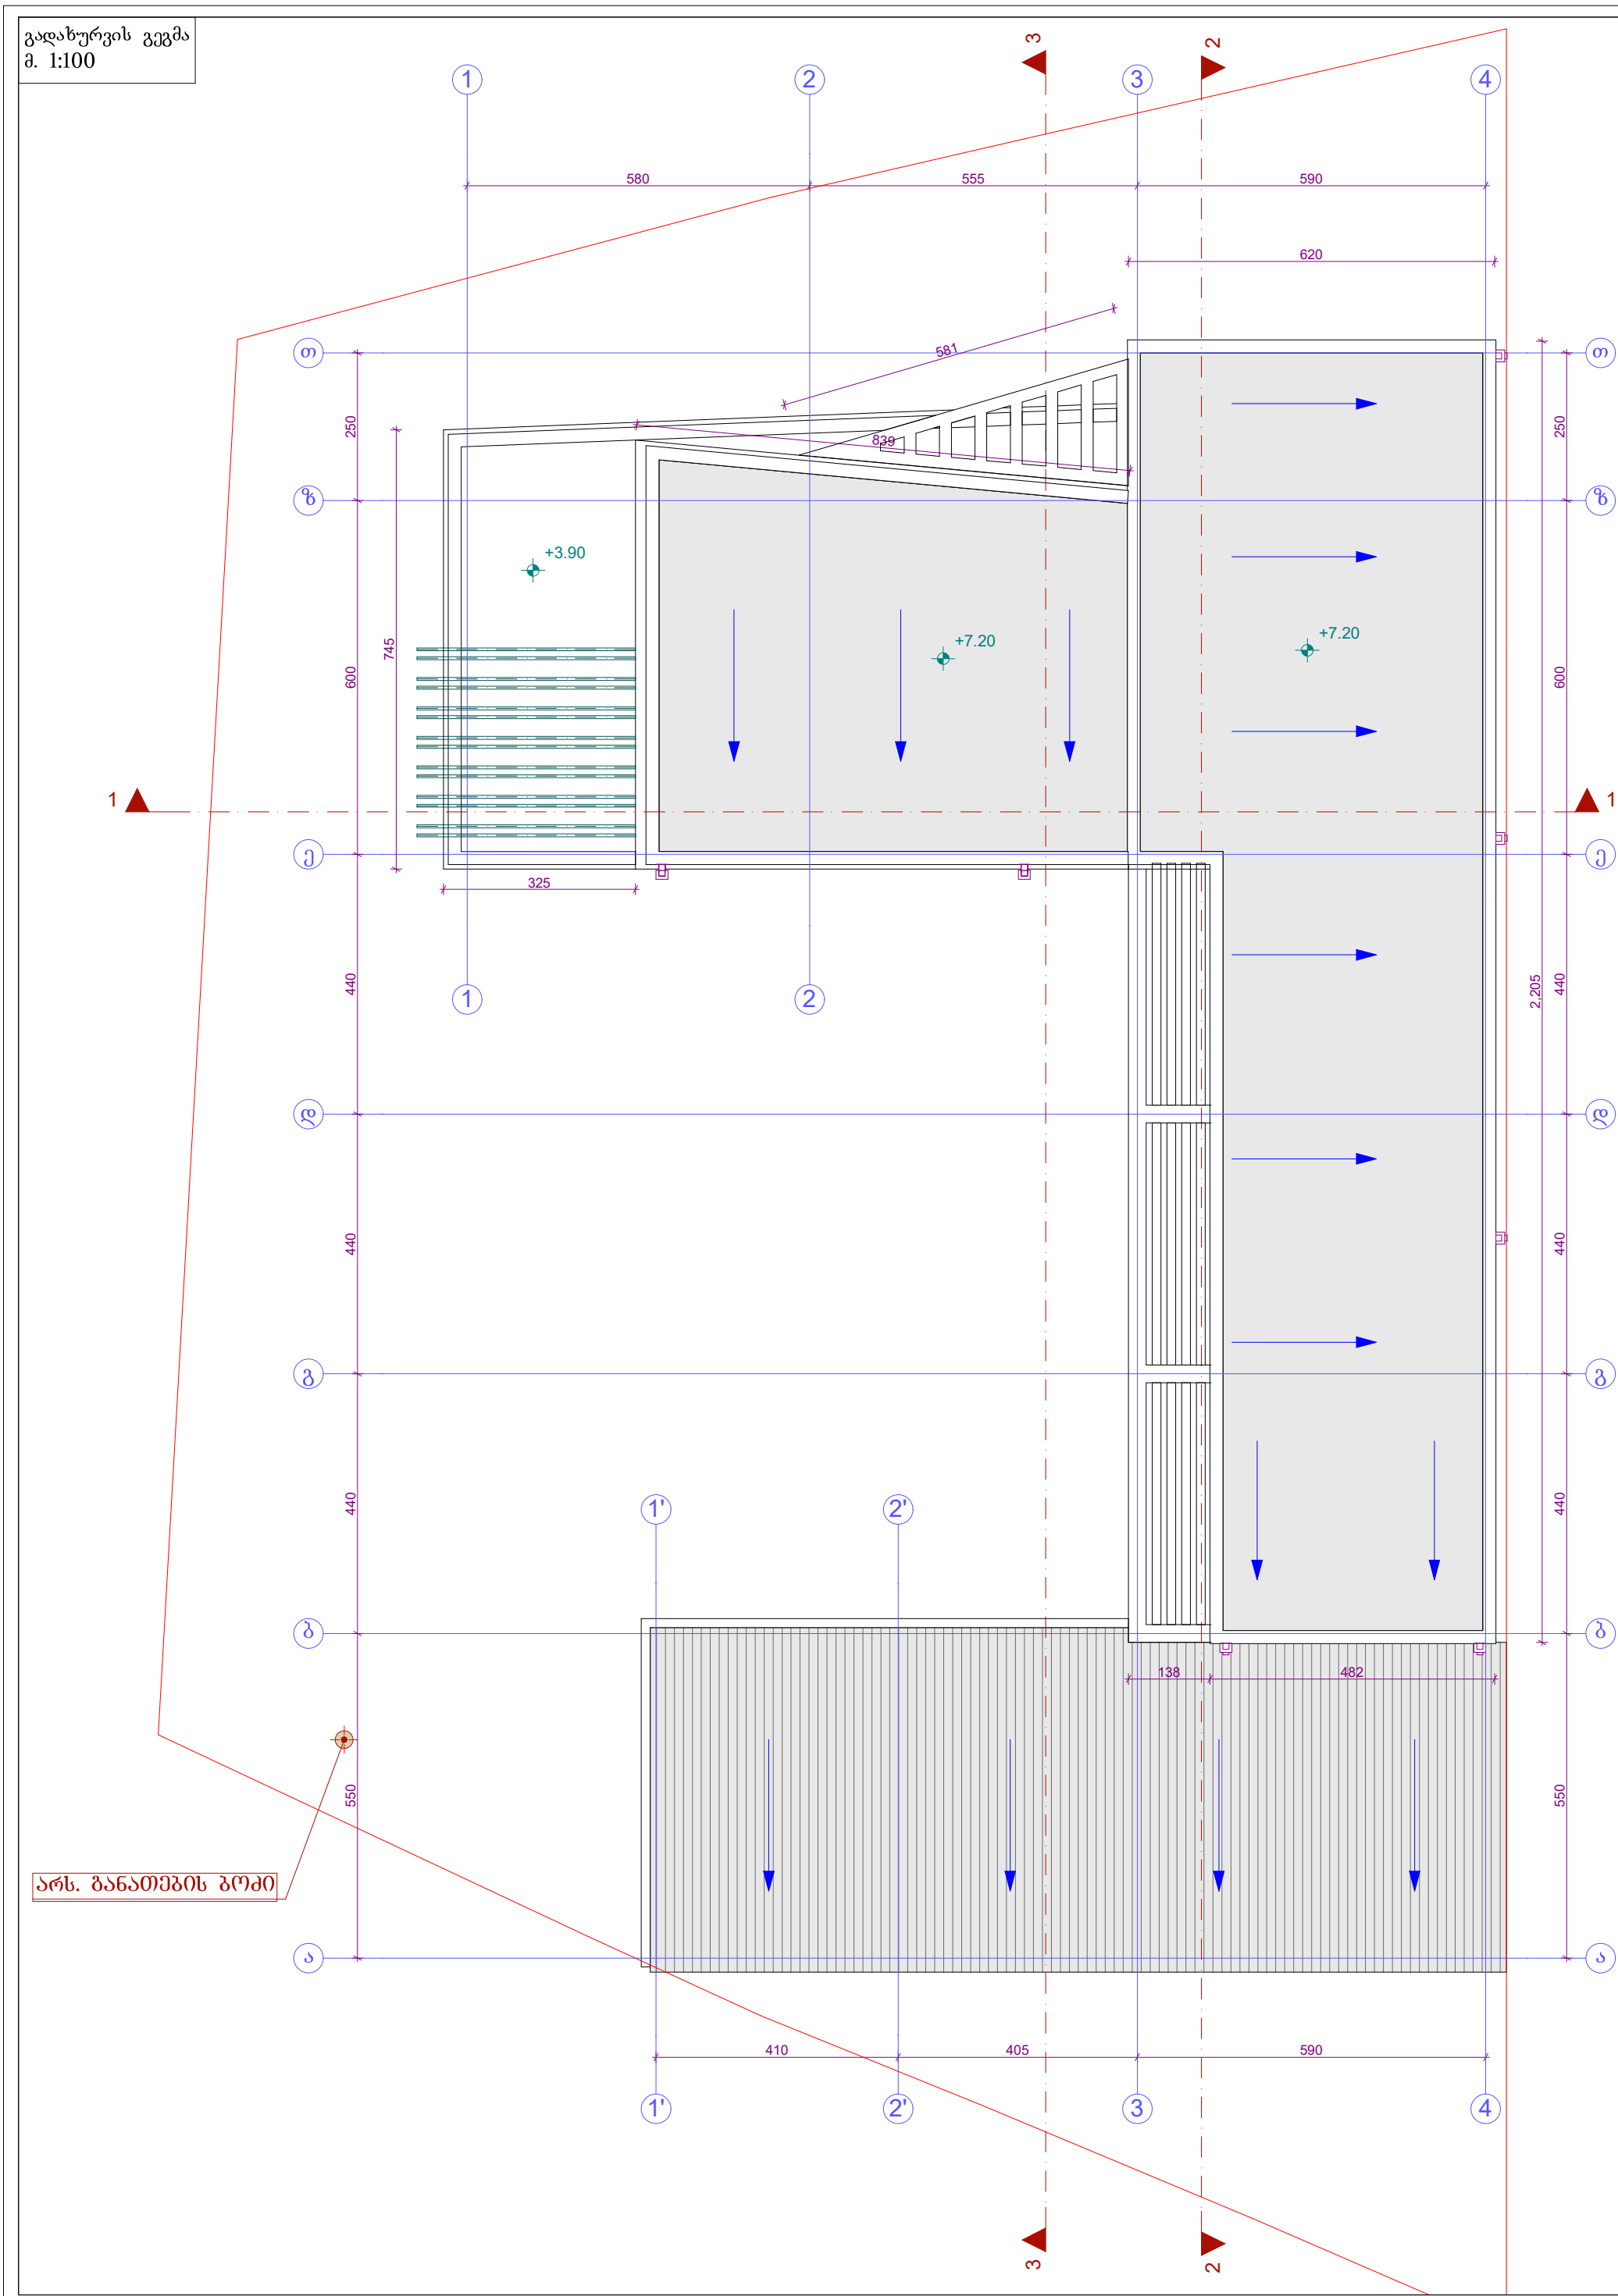

ქ. თბილისი 2017წ.	დამკვეთი: შპს „ნიუბიზნეს" შოთა შატაიძე	მისამართი: ქ.თბილისი, შეშელიძის ქ. №3 (ფეიქრების ქ. №14) საკ. 01.11.19.002.006	ფუნქციური დანიშნულება: მრავალფუნქციური შენობა
ფორმატი A3 / მ 1:100			


GT Studio architectural services

მისამართი: ქ. თბილისი მუხიანი I-მ/რ; II-ქ; ბ-№108

თანამდებობა	გვარი	ხელმოწერა
დირექტორი	ბ. პაქელიანი	
არქიტექტორი	ბ. პაქელიანი	


თარიღი	07.03.2017	ნახაზი
მასშტაბი	მ 1:100	
სტადია	ფურცელი	რაოდენობა

±0.00 ნიშნულის კ2-ის საანგარიშო პროკი

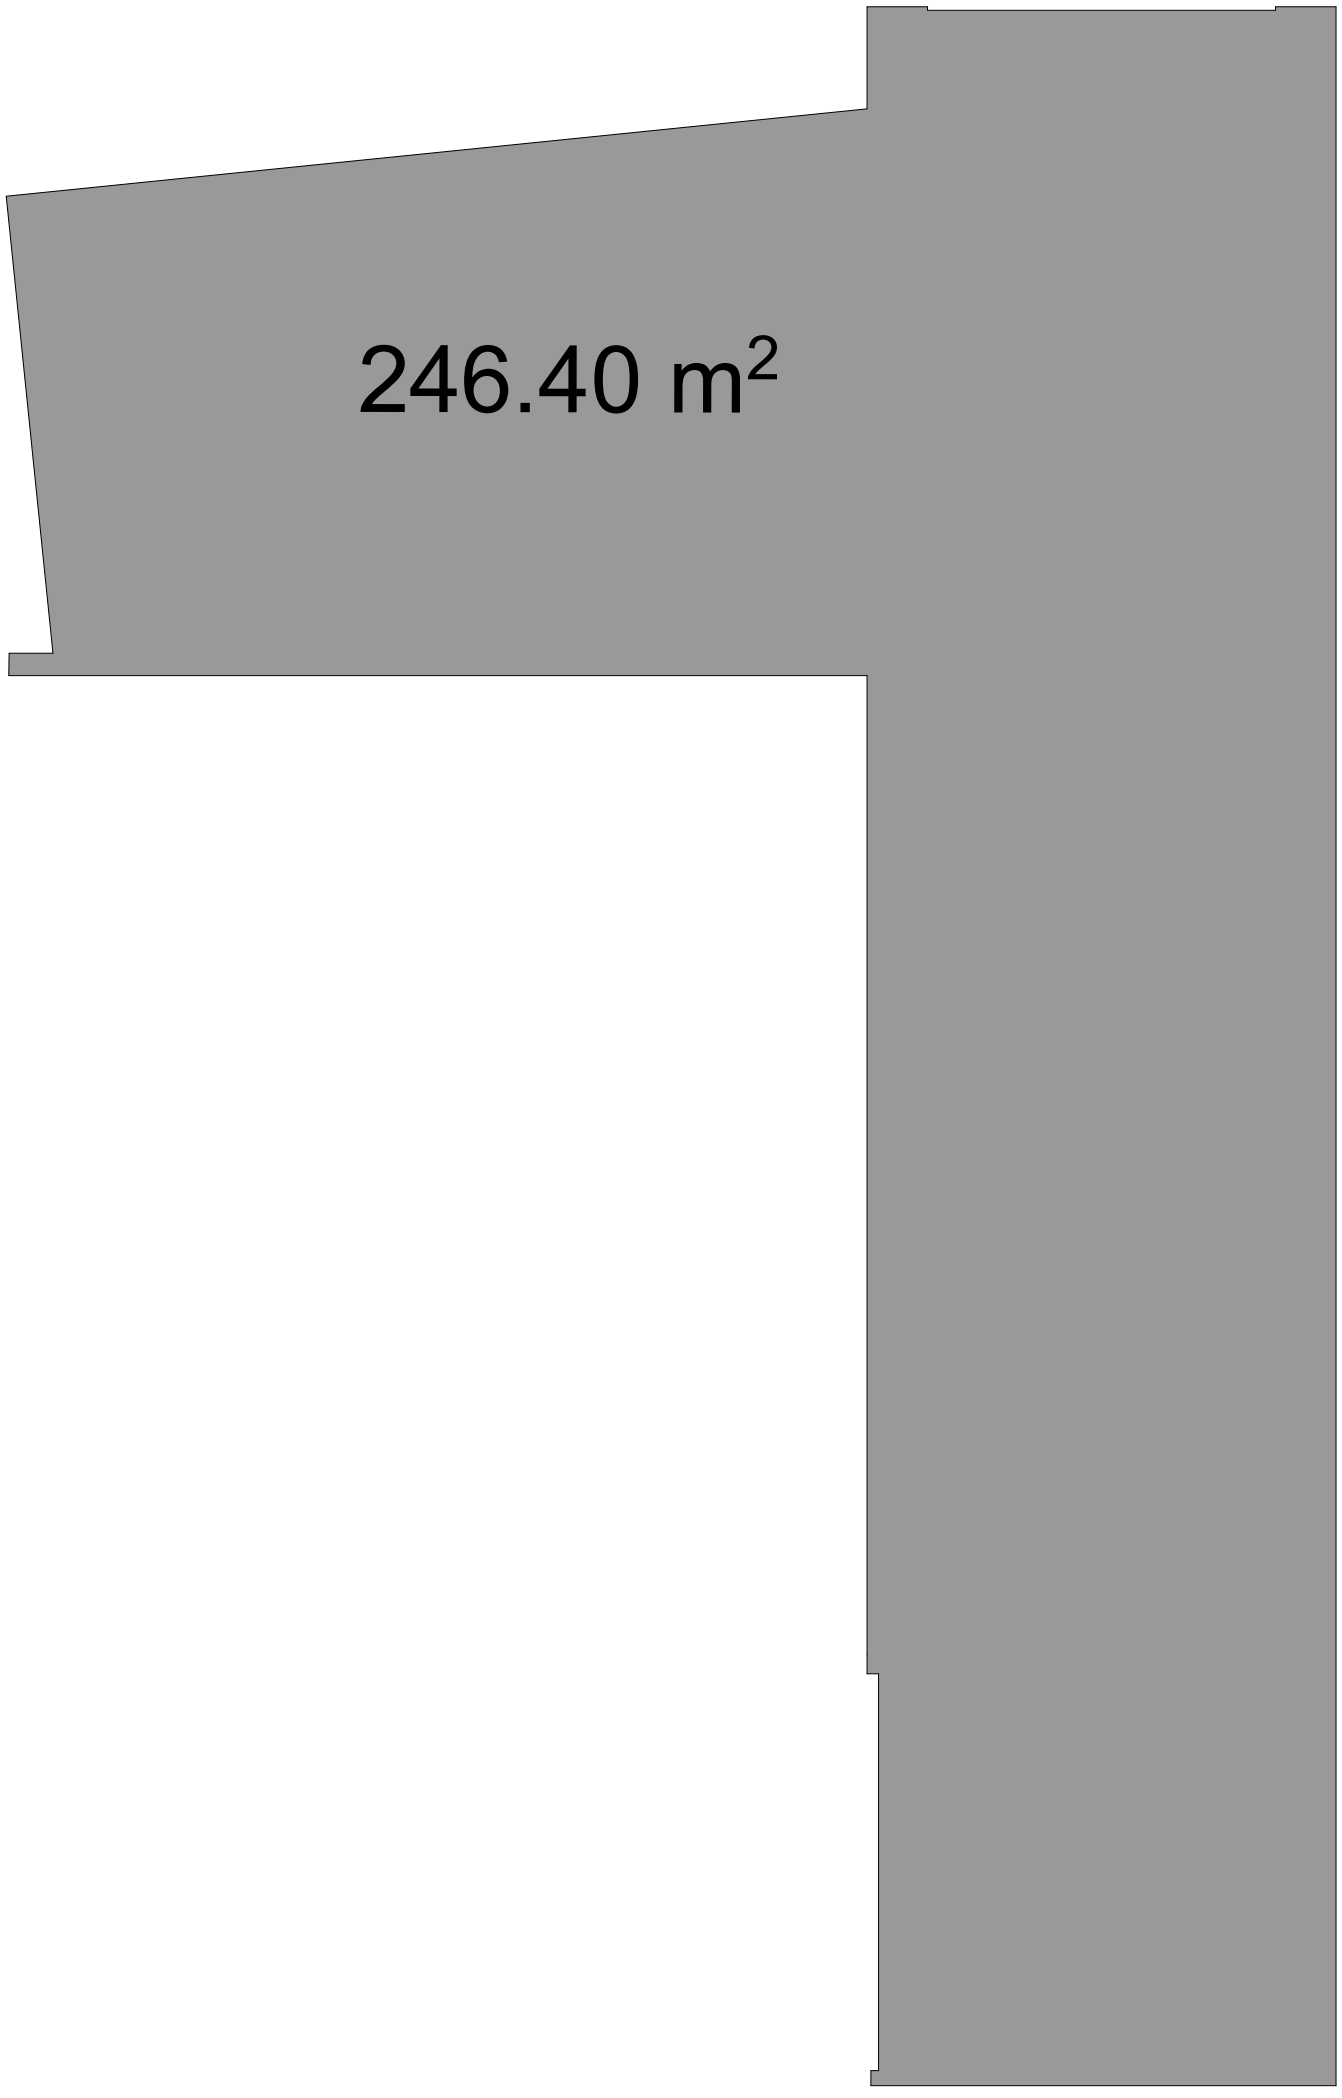

ქ. თბილისი 2017წ.	დამკვეთი: შპს „ნიუბიზნეს" შოთა შატაიძე	მისამართი: ქ.თბილისი, შეშელიძის ქ. №3 (ფეიქრების ქ. №14) საკ. 01.11.19.002.006	ფუნქციური დანიშნულება: მრავალფუნქციური შენობა	GT Studio architectural services მისამართი: ქ. თბილისი მუხიანი I-მ/რ; II-კ; ბ-№108	თანამდებობა / გვარი / ხელმოწერა: დირექტორი ბ. პაქლიანი; არქიტექტორი ბ. პაქლიანი	თარიღი: 07.03.2017; მასშტაბი: მ 1:100	ნახაზი
ფორმატი A3 მ 1:100						სტადია; ფურცელი; რაოდენობა	

+3.90 ნიშნულის კ2-ის საანგარიშო კროკი

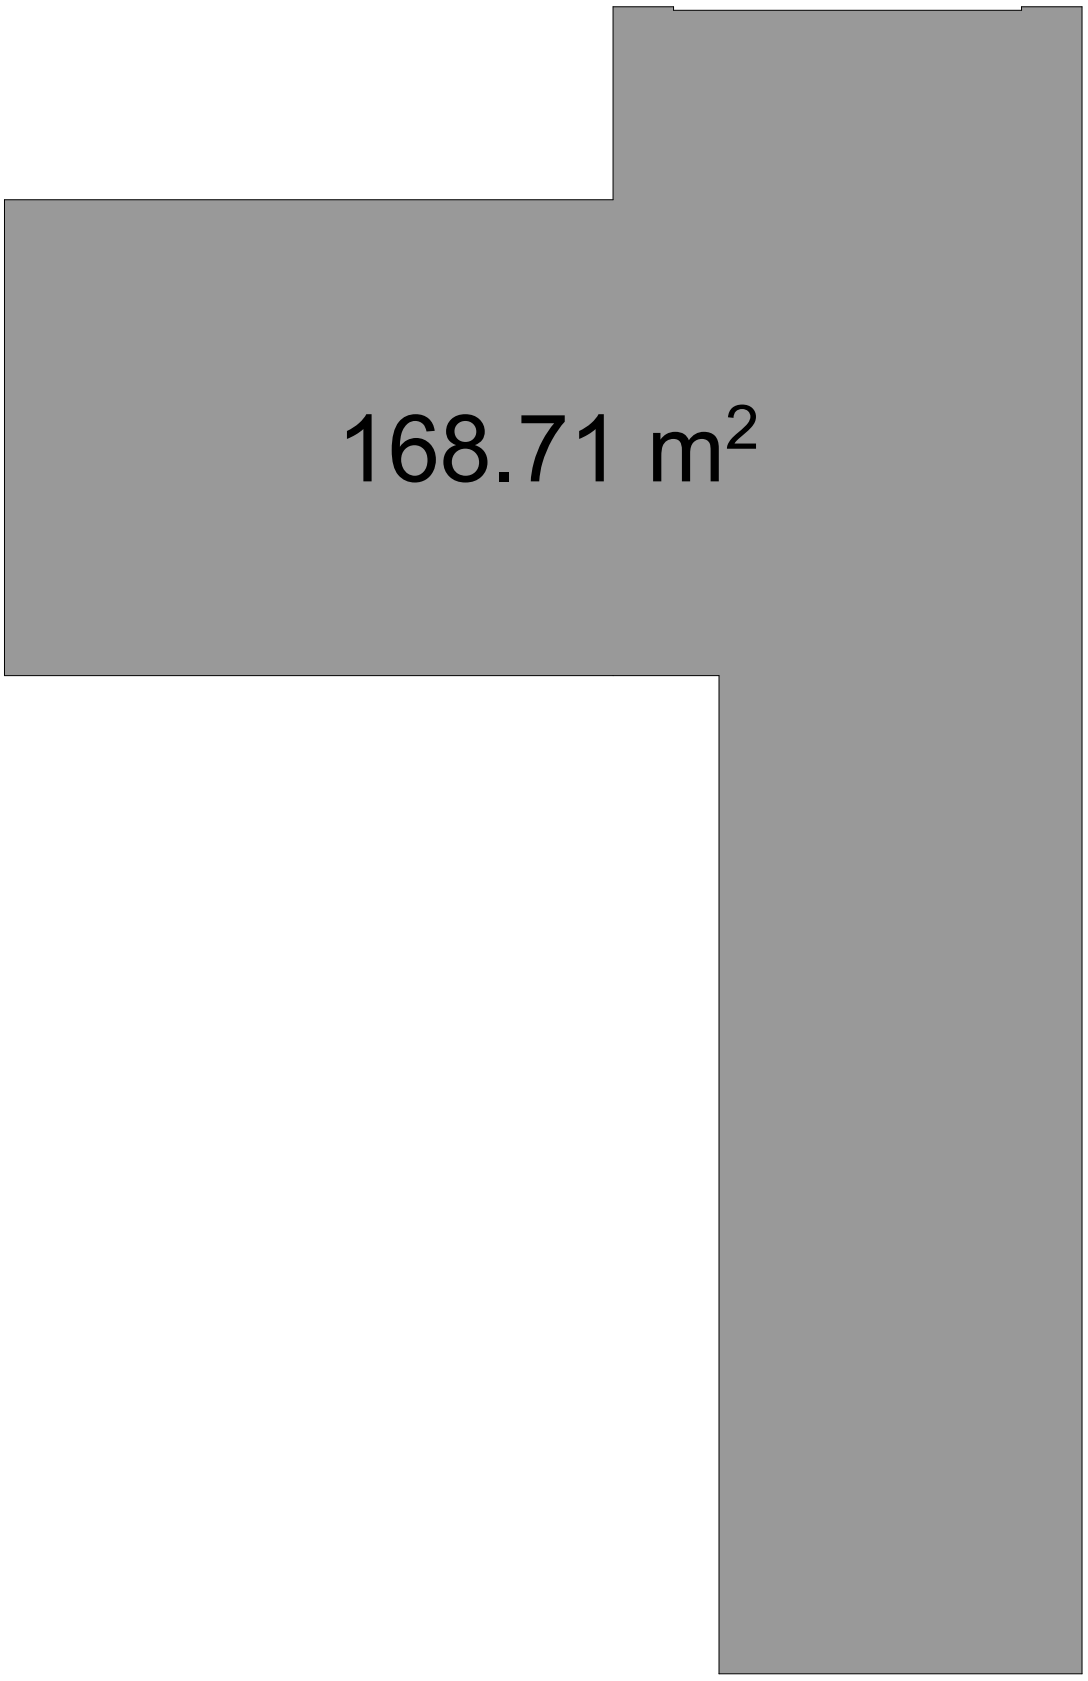

ქ. თბილისი 2017წ.	დამკვეთი: შპს „ნიუბიზნეს" შოთა შატაიძე	მისამართი: ქ.თბილისი, შეშელიძის ქ. №3 (ფეიქრების ქ. №14) საკ. 01.11.19.002.006	ფუნქციური დანიშნულება: მრავალფუნქციური შენობა	GT Studio architectural services მისამართი: ქ. თბილისი მუხიანი I-მ/რ; II-კ; ბ-№108	თანამდებობა / გვარი / ხელმოწერა: დირექტორი ბ. პაქლიანი; არქიტექტორი ბ. პაქლიანი	თარიღი: 07.03.2017; მასშტაბი: მ 1:100	ნახაზი	
ფორმატი A3	მ 1:100					სტადია	ფურცელი	რაოდენობა