
ფასადი თ-ა
მ. 1:100



ქ. თბილისი 2017წ.	დამკვეთი: შპს „ნიშბიზნეს" შოთა შატაიძე	მისამართი: ქ.თბილისი, შეშელიძის ქ. №3 (ფეიქრების ქ. №14) საკ. 01.11.19.002.006	ფუნქციური დანიშნულება: მრავალფუნქციური შენობა	GT Studio architectural services მისამართი: ქ. თბილისი მუხიანი I-მ/რ; II-კ; ბ-№108	თანამდებობა / დირექტორი / არქიტექტორი	გვარი: ბ. პაკელიანი / ბ. პაკელიანი	ხელმოწერა	თარიღი: 07.03.2017; მასშტაბი: მ 1:100; ნახაზი
ფორმატი A3	მ 1:100							სტადია / ფურცელი / რაოდენობა

ფასადი 4-1
მ. 1:100

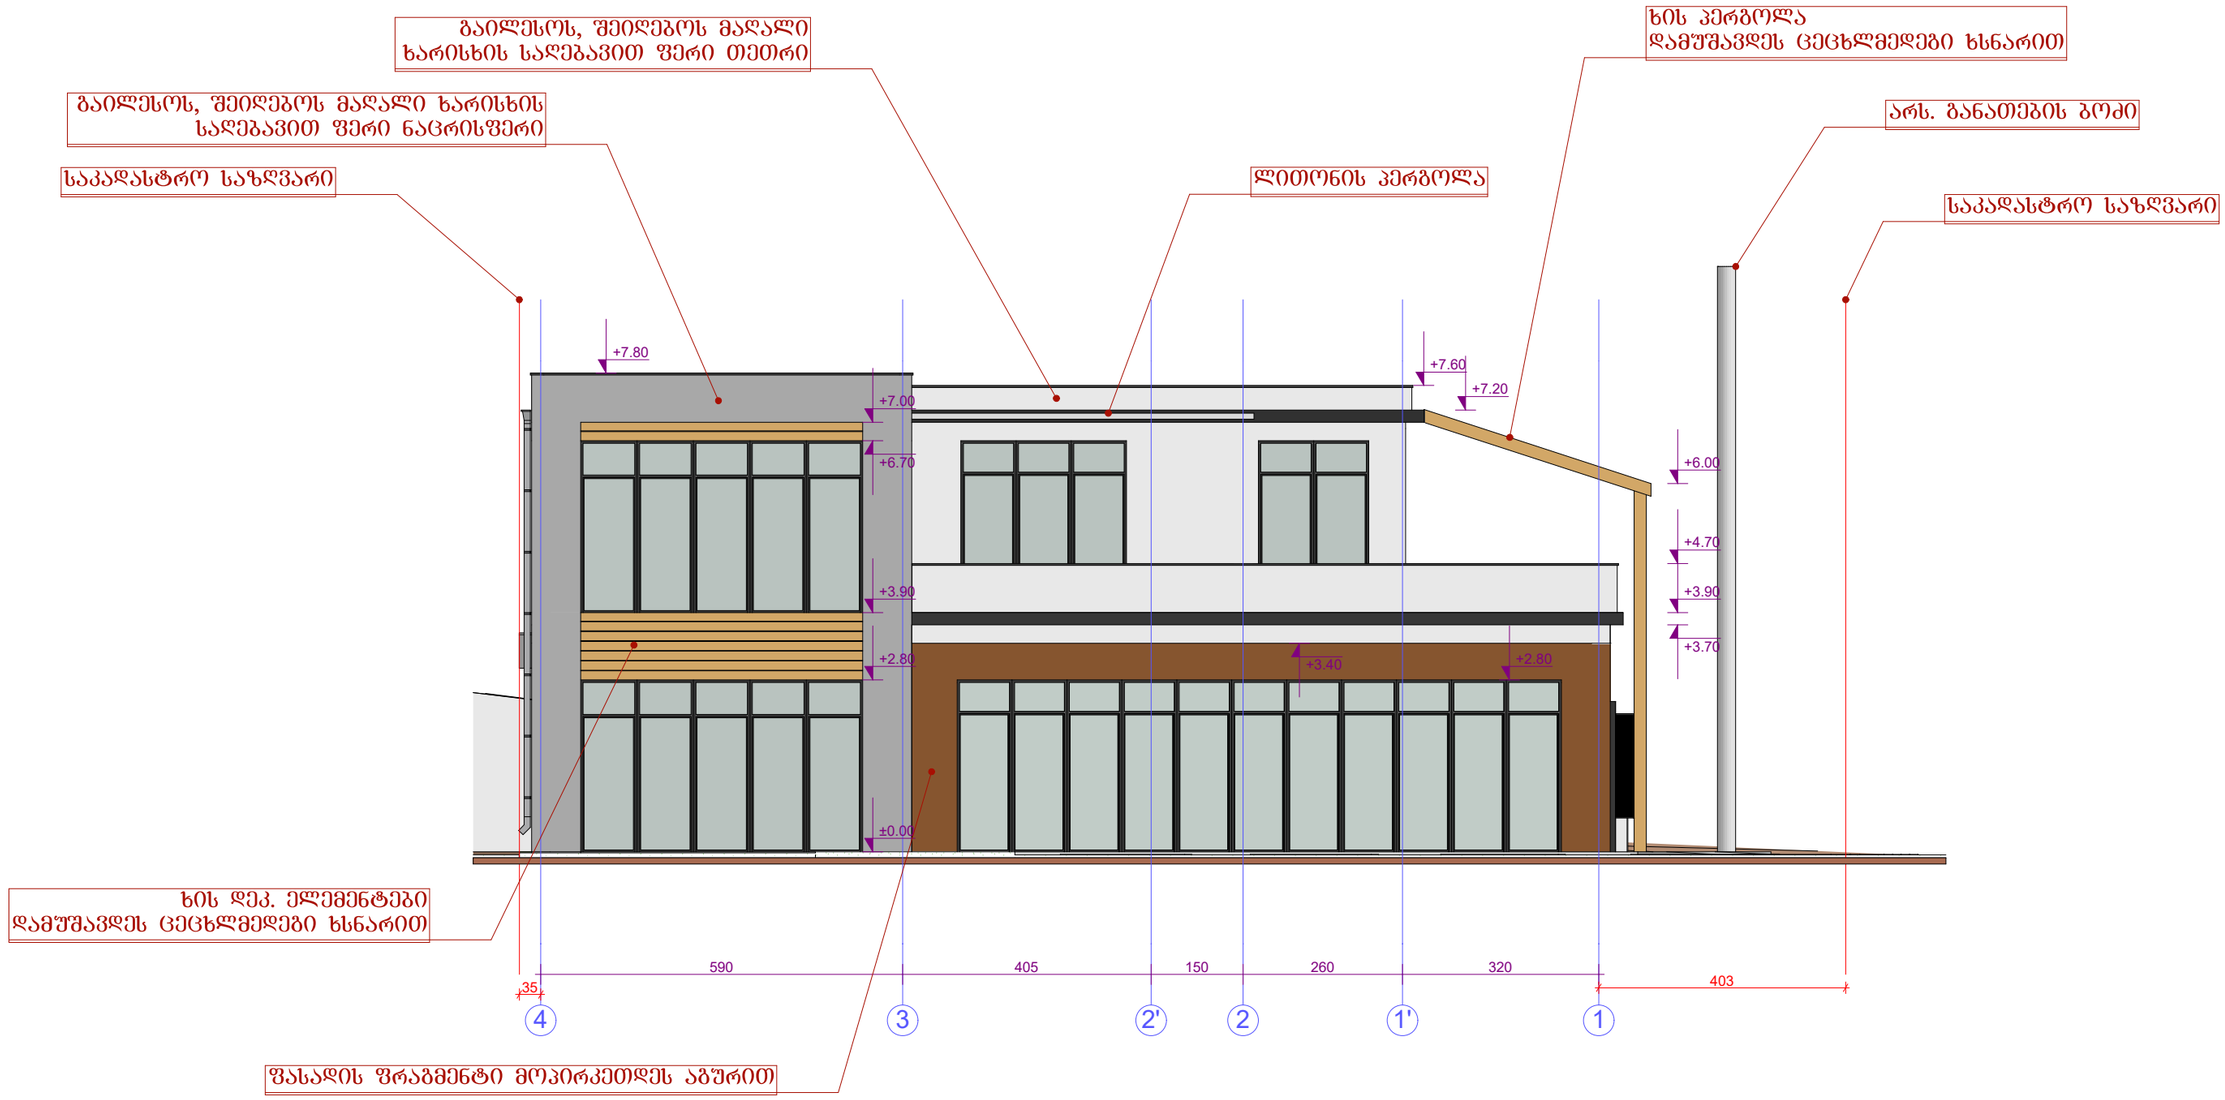


ქ. თბილისი 2017წ.		დამკვეთი: შპს „ნიუბიზნეს" შოთა შატაიძე	მისამართი: ქ.თბილისი, შეშელიძის ქ. №3 (ფეიქრების ქ. №14) საკ. 01.11.19.002.006	ფუნქციური დანიშნულება: მრავალფუნქციური შენობა	GT Studio architectural services მისამართი: ქ. თბილისი მუხიანი I-მ/რ; II-კ; ბ-№108	თანამდებობა / დირექტორი / არქიტექტორი	ბგარი / ბ. პაკელიანი / ბ. პაკელიანი	ხელმოწერა
ფორმატი A3	მ 1:100							

თარიღი	07.03.2017	ნახაზი
მასშტაბი	მ 1:100	


სტადია	ფურცელი	რაოდენობა

ფასადი 1-4
მ. 1:100

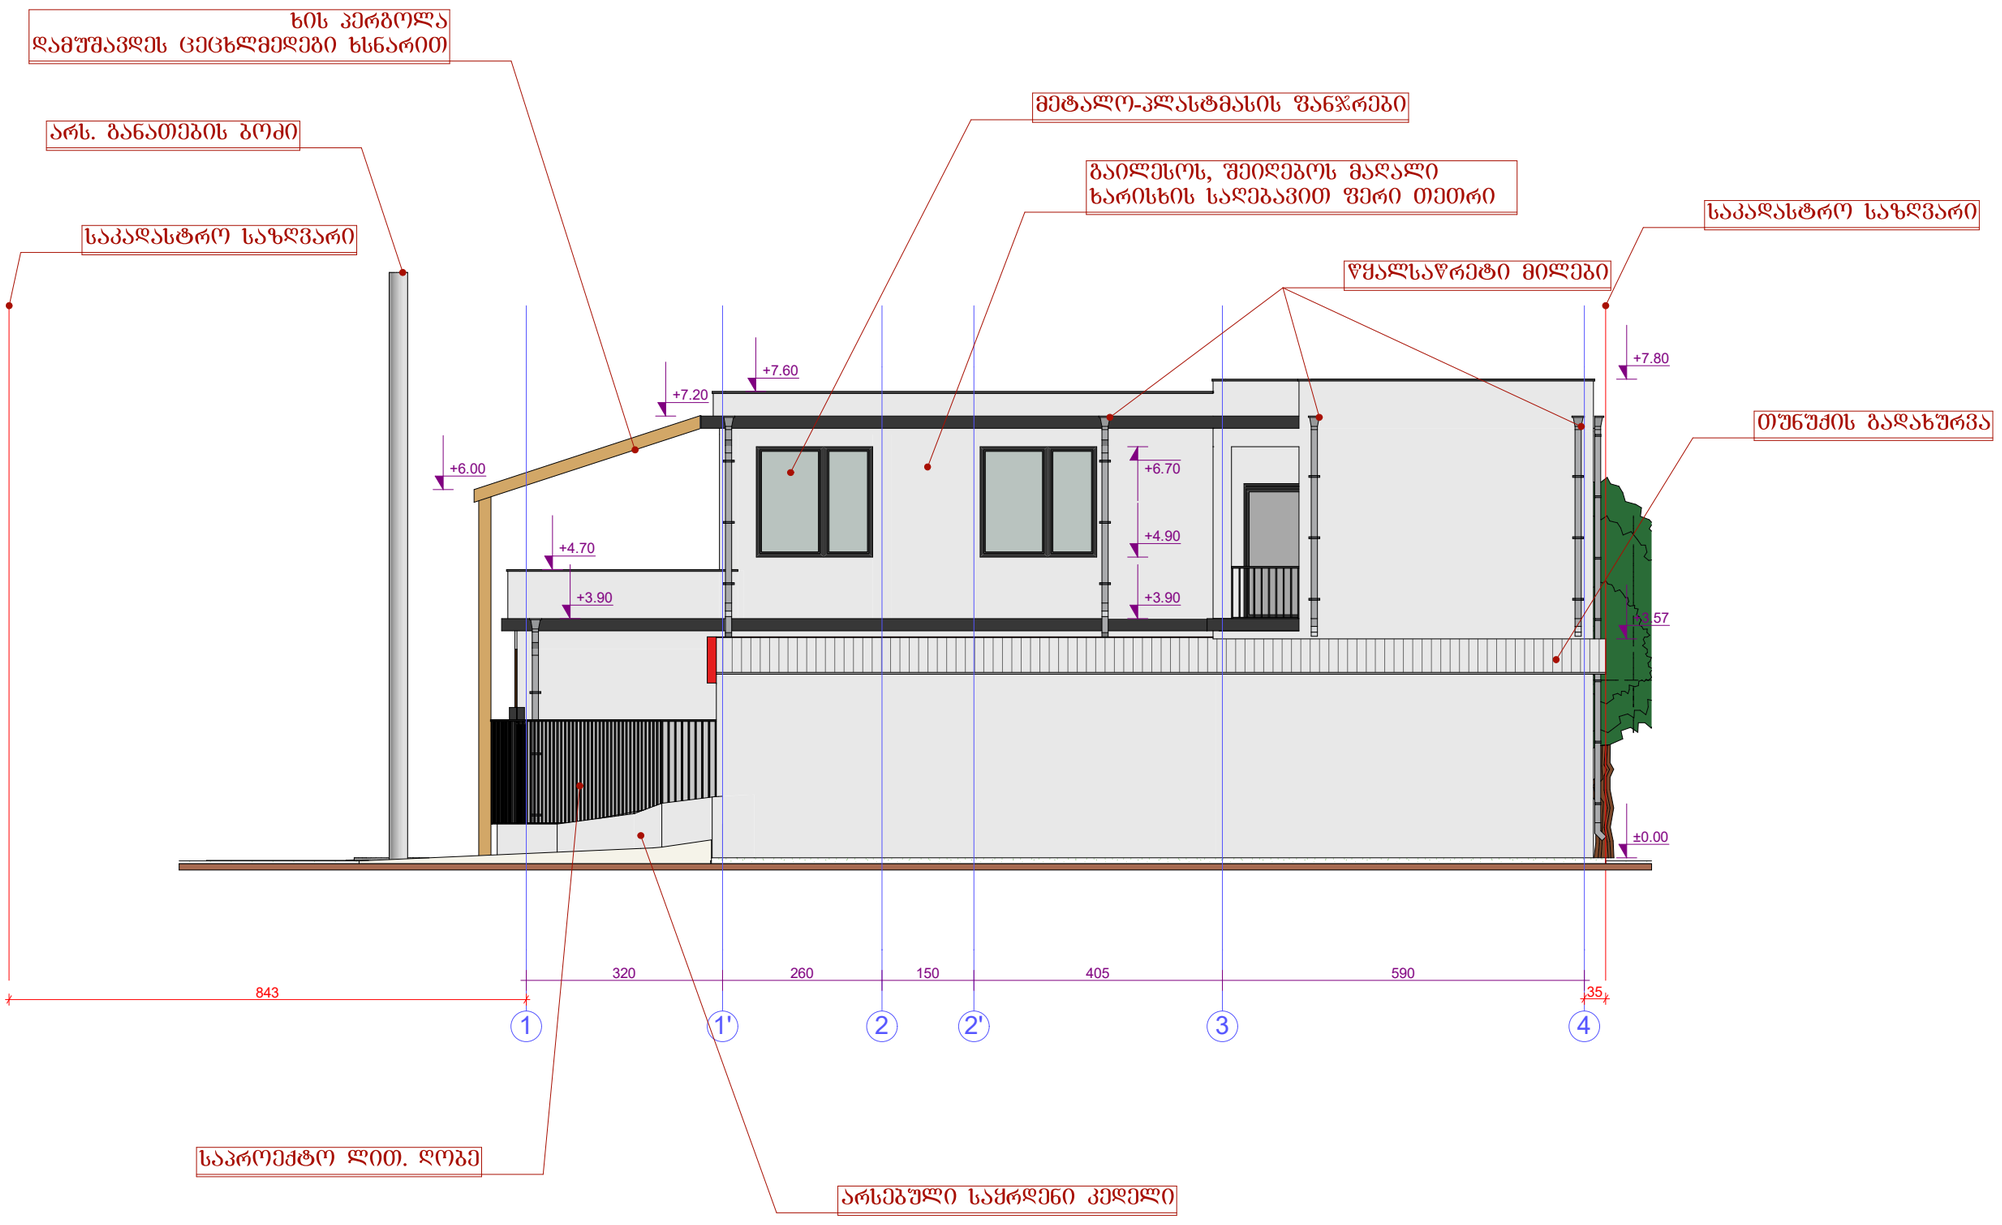

ქ. თბილისი 2017წ.	დამკვეთი: შპს „ნიუბიზნეს" შოთა შატაიძე	მისამართი: ქ.თბილისი, შეშელიძის ქ. №3 (შეიძრების ქ. №14) საკ. 01.11.19.002.006	ფუნქციური დანიშნულება: მრავალფუნქციური შენობა	GT Studio architectural services მისამართი: ქ. თბილისი მუხიანი I-მ/რ; II-კ; ბ-№108	თანამდებობა / დირექტორი / არქიტექტორი	გვარი: ბ. პაკელიანი, ბ. პაკელიანი	ხელმოწერა	თარიღი: 07.03.2017; მასშტაბი: მ 1:100	ნახაზი
ფორმატი A3	მ 1:100							სტადია / ფურცელი / რაოდენობა	

ფასადი ა-თ
მ. 1:100

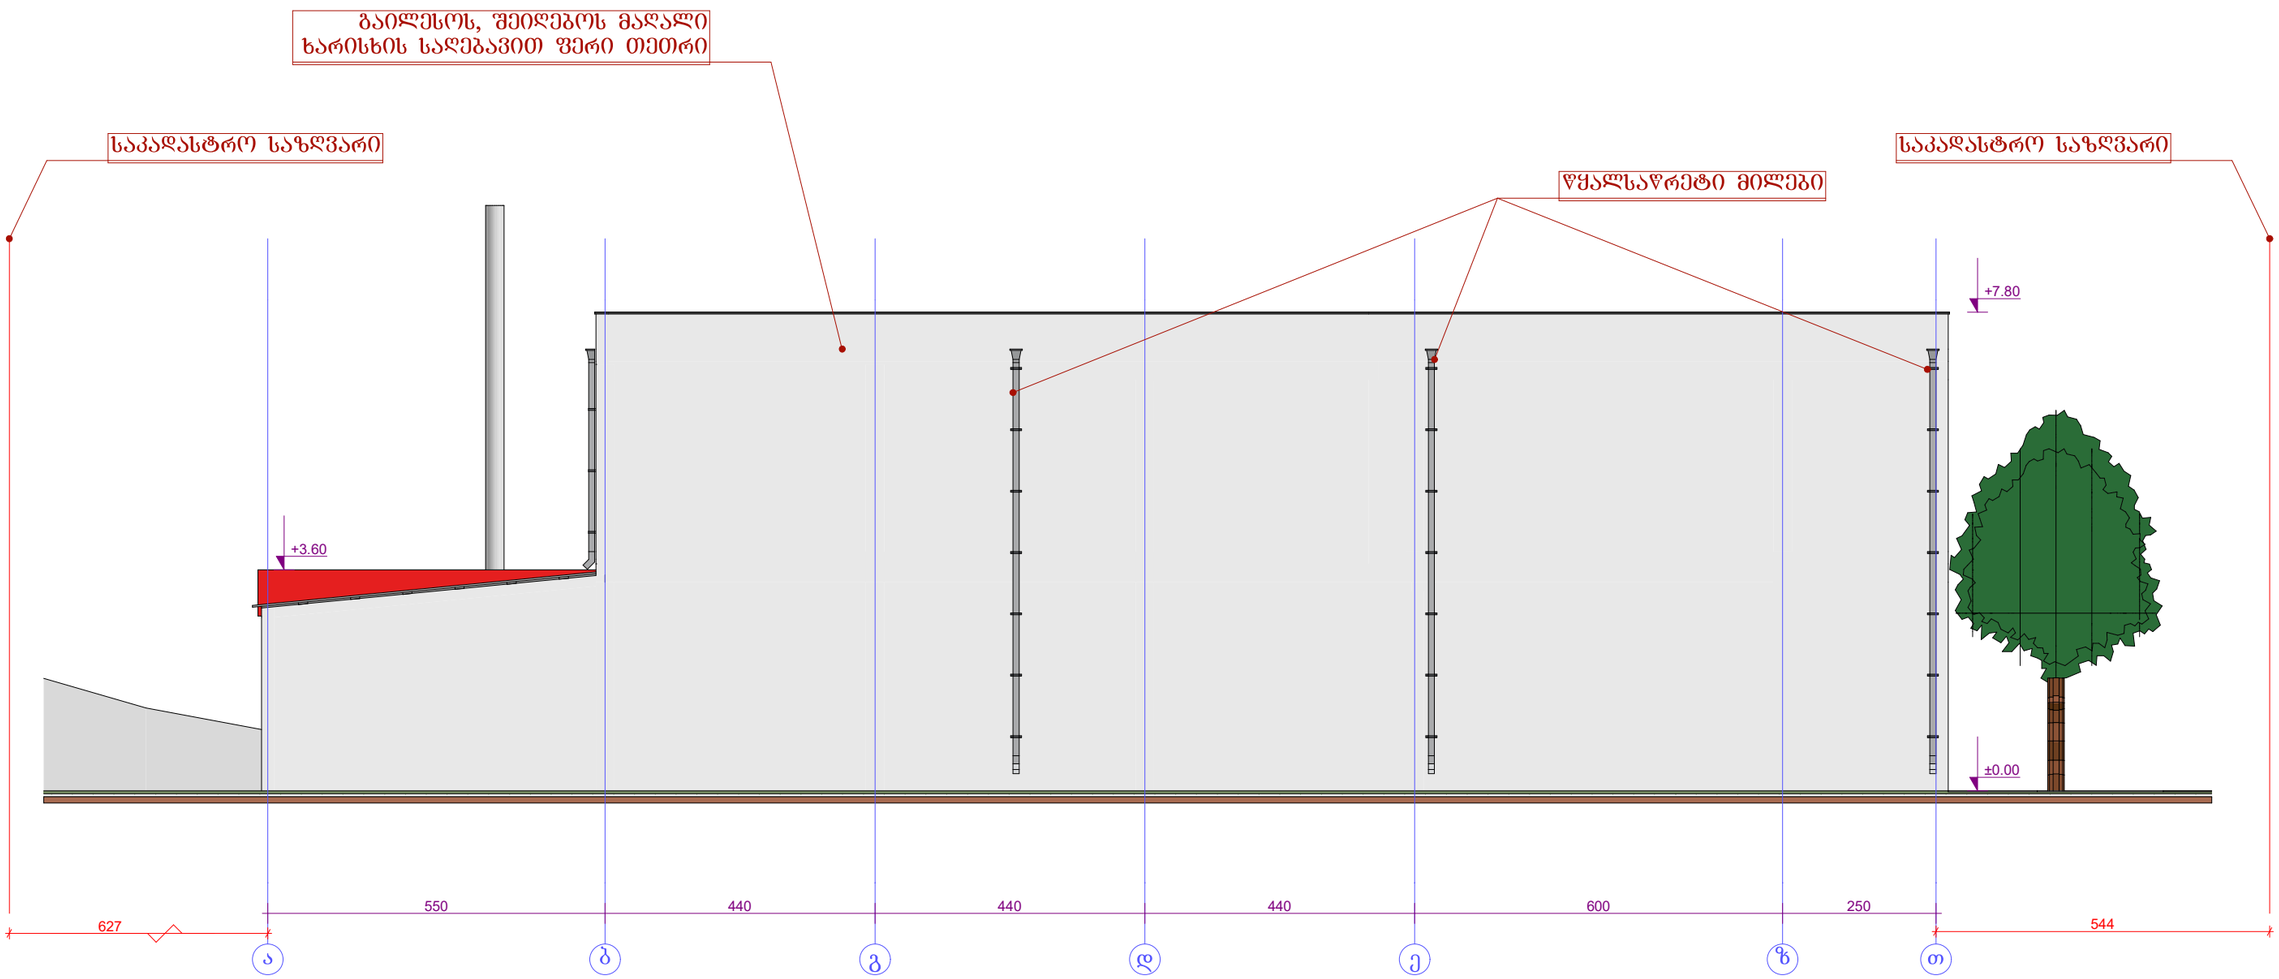

ქ. თბილისი 2017წ.	დამკვეთი: შპს „ნიუბიზნეს" შოთა შატაიძე	მისამართი: ქ.თბილისი, შეშელიძის ქ. №3 (ფეიქრების ქ. №14) საკ. 01.11.19.002.006	ფუნქციური დანიშნულება: მრავალფუნქციური შენობა	GT Studio architectural services მისამართი: ქ. თბილისი მუხიანი I-მ/რ; II-კ; ბ-№108	თანამდებობა / დირექტორი / არქიტექტორი	გვარი: ბ. პაკელიანი / ბ. პაკელიანი	ხელმოწერა	თარიღი: 07.03.2017	ნახაზი
ფორმატი A3	მ 1:100							მასშტაბი: მ 1:100	
					სტადია	ფურცელი	რაოდენობა		