სიმაღლის განსაზღვრის სქემა
მ. 1:200


გ. მინდელის ქუჩის ღერძი

H=L/Y
L=17.63
Y=0.4

H=17.63 / 0.4 = 44.075

4,407

საკადასტრო საზღვარი

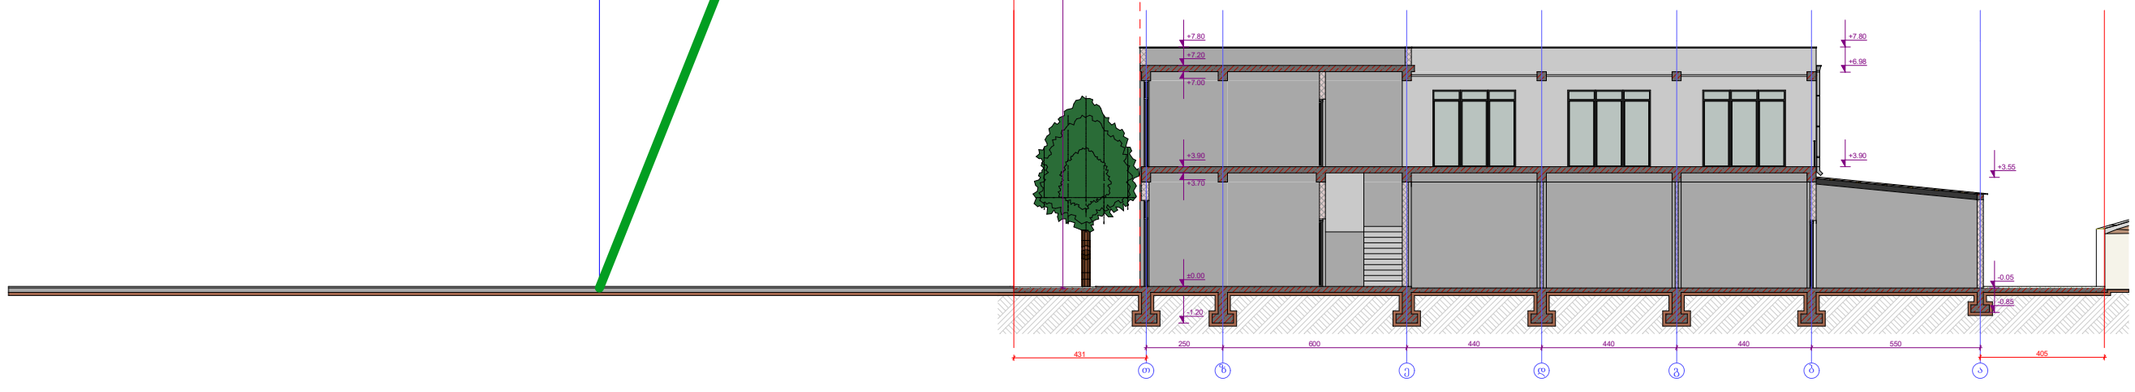


ქ. თბილისი 2017წ.	დამკვეთი: შპს „ნიუბიზნეს" შოთა შატაიძე	მისამართი: ქ.თბილისი, შეშელიძის ქ. №3 (ფეიქრების ქ. №14) საკ. 01.11.19.002.006	ფუნქციური დანიშნულება: მრავალფუნქციური შენობა	GT Studio architectural services მისამართი: ქ. თბილისი მუხიანი I-მ/რ; II-კ; ბ-№108	თანამდებობა / დირექტორი / არქიტექტორი	გვარი: ბ. პაკელიანი / ბ. პაკელიანი	ხელმოწერა	თარიღი: 07.03.2017; მასშტაბი: მ 1:200	ნახაზი
ფორმატი A3	მ 1:200							სტადია / ფურცელი / რაოდენობა	

სიტუაციური გეგმა



სიმაღლის განსაზღვრის სქემა
მ. 1:500

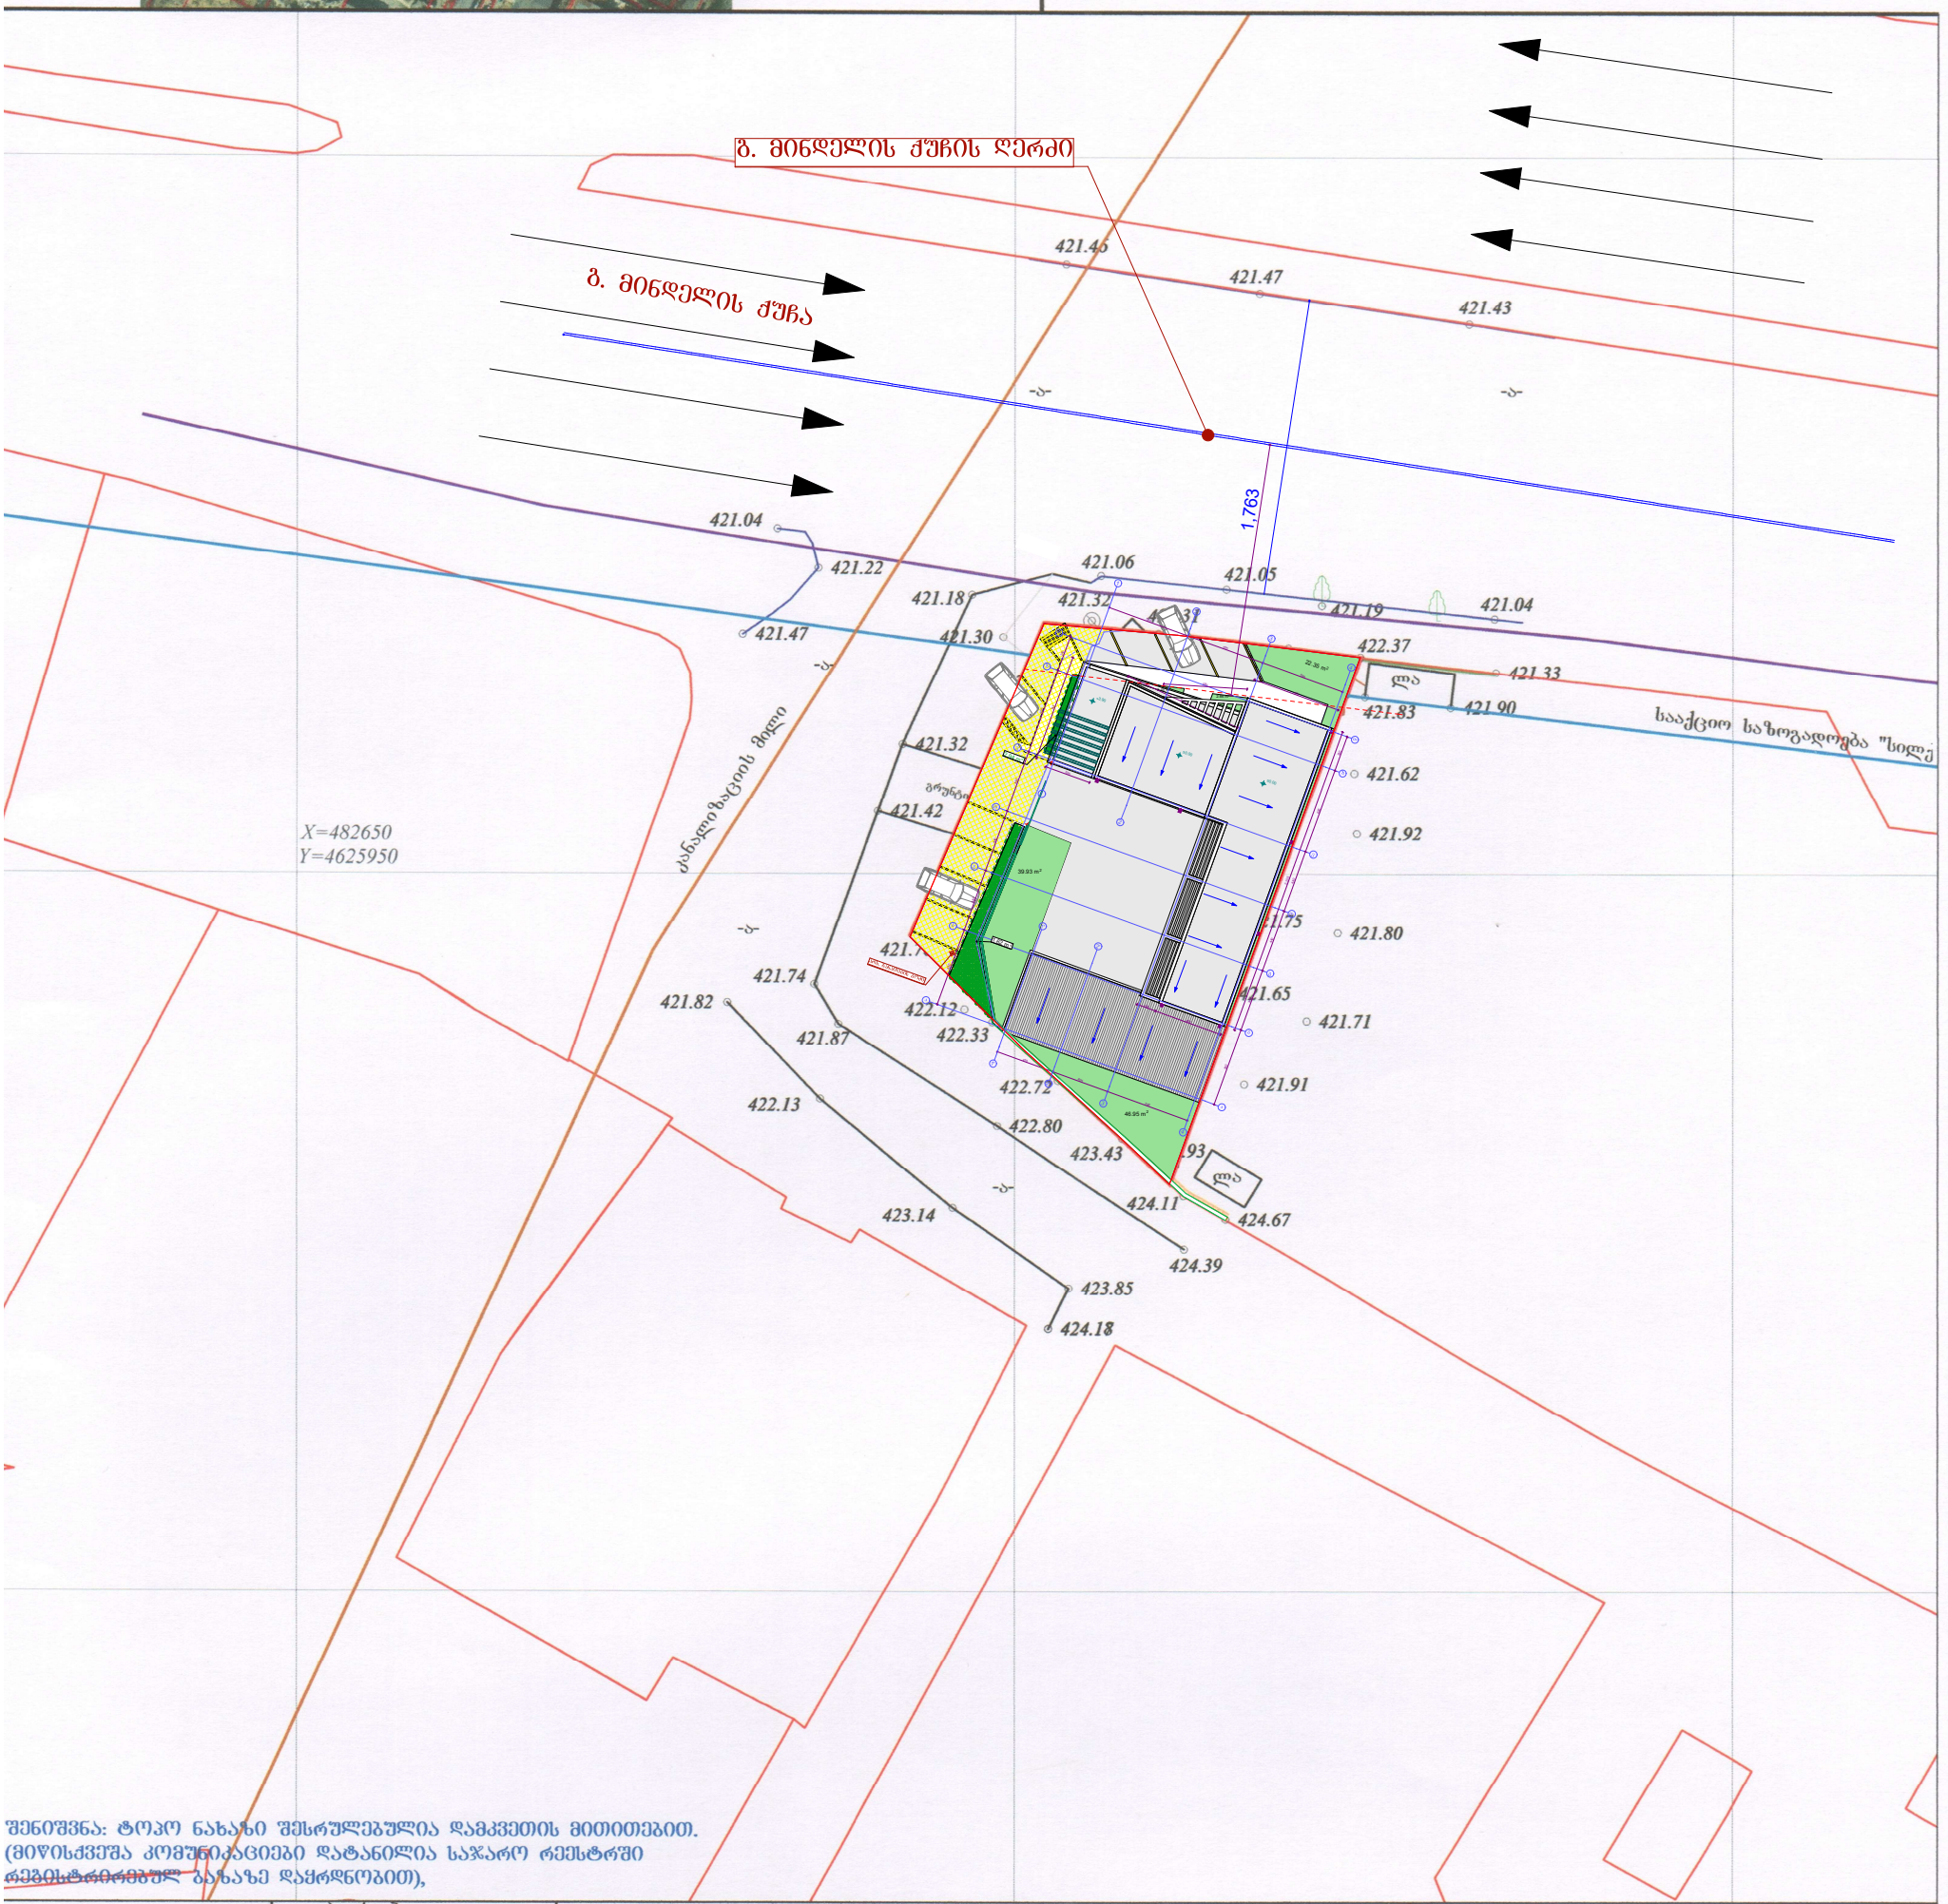

შენიშვნა: ტოპო ნახაზი შესრულებულია დამკვეთის მითითებით.
(მიწისქვეშა კომუნიკაციები დატანილია საჯარო რეესტრში
~~რეგისტრირებულ~~ ბაზაზე დაყრდნობით),

ფართობი: 700 მ²	პირობითი აღნიშვნები	ტოპოგრაფიული ნახაზი მ 1:500 / რელიეფის კვეთა 0.5მ			შ.პ.ს. "გეო-მეტრი"
მიწისქვეშა კომუნიკაციები	ნაკვეთის საზღვარი	ბუჩქი	გეგმურ სიმაღლური წერტილი (რპ)	რკინის ღობე	
კანალიზაცია	შენობა	გაზონი	ხეების რიგი	ბორდიური	ქ.თბილისი,შარტავას 14ა, ბინა 3ა მობ: 557 44 20 20/ 595 07 77 78
გარე განათება	არკა	სამეთვალყურეო ჭები	ტრანსფორმატორი	ბეტონი	დირექტორი: ა.ბოგებაშვილი
გაზის მილი	ფარდული	ძეგლი	რადიო ან ტელე ანძა	კედელი	კომპ. უზრუნველყოფა: დ.ჯახაბაშრი
საავტო საზოგადოება "სილქნეტი"	კიბე	შადრევანი	ლამპიონები	საყრდენი კედელი	გეოდეზისტი: დ.ჯასაბაშრი
კავშირგაბმულობა	ფოთლოვანი ხე	ონკანი	ელექტრო ბოძი	ბილიკი	მისამართი: ქ. თბილისი, ჭანა ჭუჭელიძე, №3, (ზეიძრების ქ. №14) (01.11.19.002.006)
	წიწვოვანი ხე	წყარო ან ჭა	რკინიგზა	გზის კონტური	დამკვეთი:
	ხეხილის ხე	ბენზინგასამართი სადგური	იზოჰიფსი	ფლატე	თარიღი: 02.12.2016
	პალმა	მაღალი ძაბვის გადამცემი	მთავარი იზოჰიფსი	წყლის კონტური	