საპასუხისმგებლო



საპასუხისმგებლო

ფორმატი A-1	თბილისი 2016წ. დაკვეთა №	

ექსპლიკაცია

ჭრილი 1-1

პირობითი ნიშნები


დამკვეთი	მისამართი
შპს „პრიკი ვარკვეთილი„	ქ.თბილისი, ჯავახეთის II შესახვევი №1ა
შეთანხმებულია დამკვეთთან	ხელმოწერა:

პროექტის სახელწოდება

მრავალბინიანი საცხოვრებელი სახლის პროექტი

შ.პ.ს. „ფრიზი„
საქართველო. თბილისი.
ზანდუკელის ქ. №11-ის
ტელ: 599 30 39 12

დამფუძნებელი	ზ.გიგაური		
არქიტექტორი	ზ.გიგაური		
არქიტექტორი	დ.ხიზანიშვილი		
არქიტექტორი	ლ. ქვანია		
მასშტაბი	1:100		
თარიღი			
სტადია		ფურცლები	ფურცელი
პროექტი			

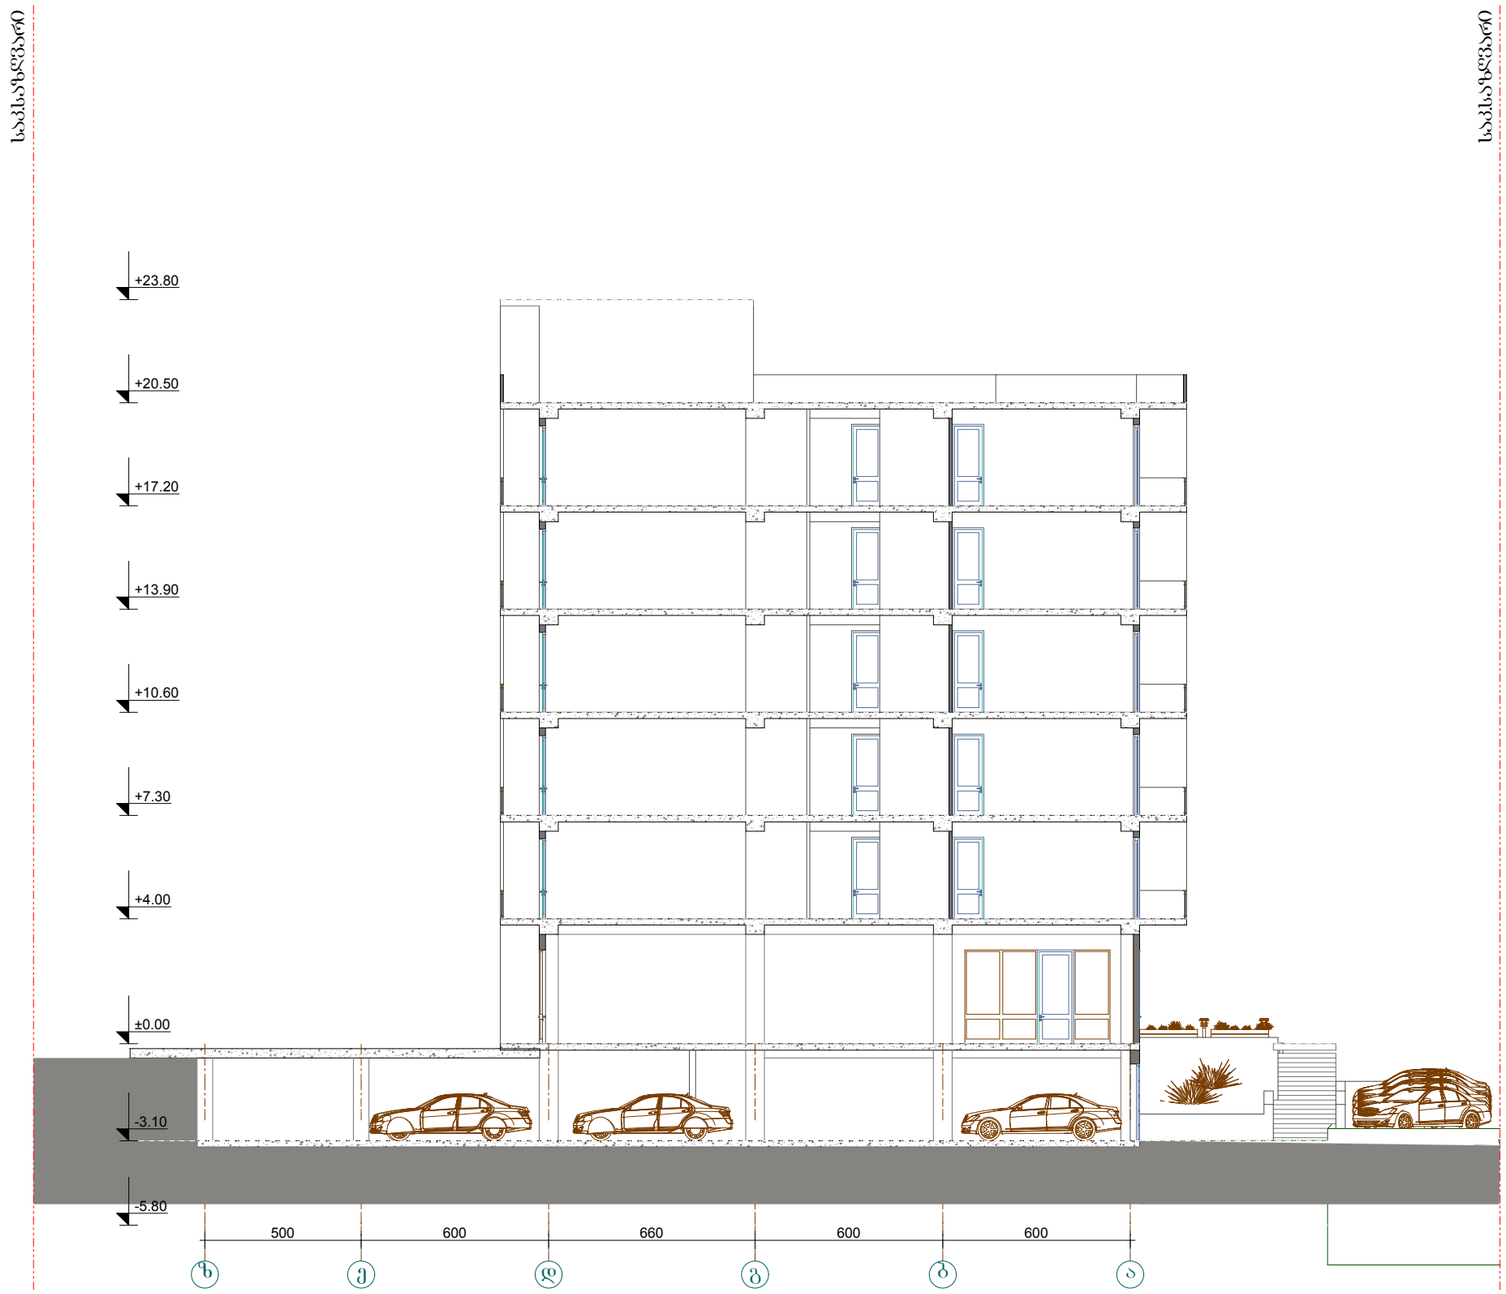

ფორმატი A-1	თბილისი 2016წ. დაკვეთა №	

ექსპლიკაცია

ჭრილი 2-2

პირობითი ნიშნები


დამკვეთი	მისამართი
შპს „პრიკი ვარკეთილი„	ქ.თბილისი, ჯავახეთის II შესახვევი №1ა
შეთანხმებულია დამკვეთთან	ხელმოწერა:

პროექტის სახელწოდება

მრავალბინიანი საცხოვრებელი სახლის პროექტი

შ.პ.ს. ფრიზი L.T.D. FRIEZE
შ.პ.ს. „ფრიზი„ საქართველო. თბილისი. ზანდუკელის ქ. №11-ის
ტელ: 599 30 39 12

დამფუძნებელი	ზ.გიგაური		
არქიტექტორი	ზ.გიგაური		
არქიტექტორი	დ.ხიზანიშვილი		
არქიტექტორი	ლ. ქვანია		
მასშტაბი	1:100		
თარიღი			
სტადია		ფურცლები	ფურცელი
პროექტი			

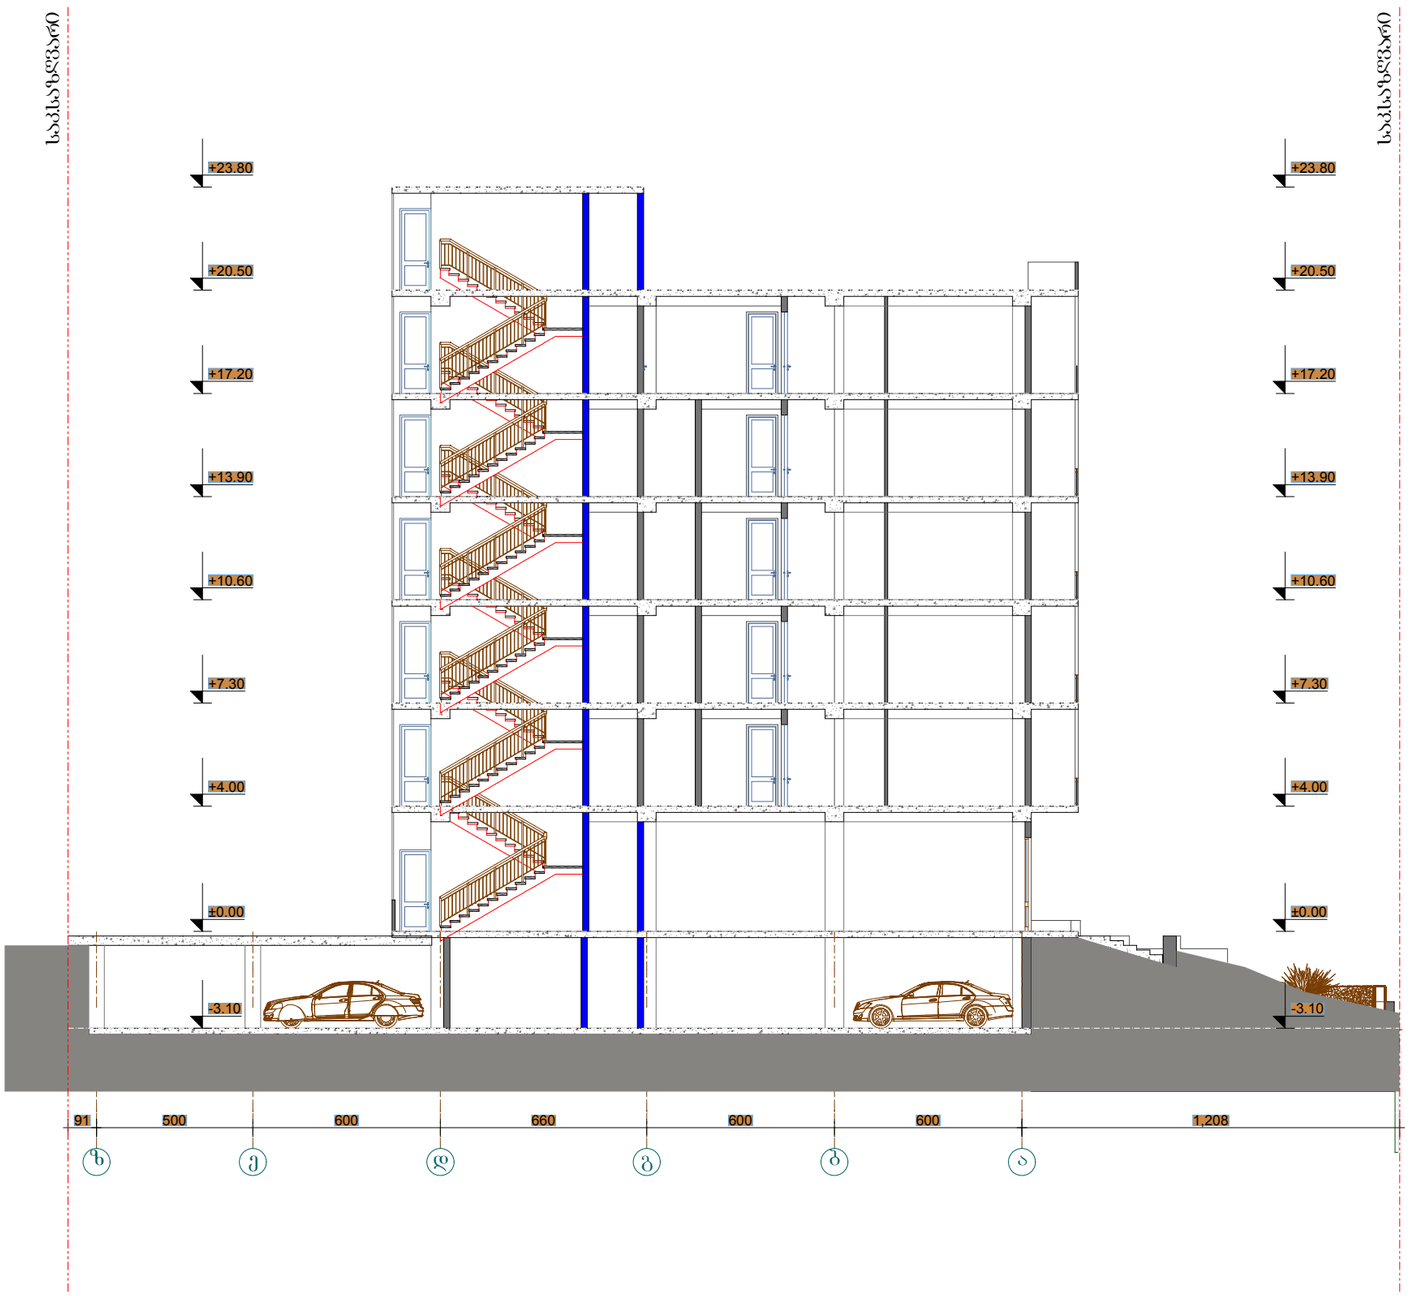

ფორმატი A-1	თბილისი 2016წ. დაკვეთა №	

ექსპლიკაცია

ჭრილი 3-3

პირობითი ნიშნები

დამკვეთი	მისამართი
შპს „პროკსი ვარკეთილი„	ქ.თბილისი, ჯავახეთის II შესახვევი №1ა
შეთანხმებულია დამკვეთთან	ხელმოწერა:

პროექტის სახელწოდება

მრავალბინიანი საცხოვრებელი სახლის პროექტი

შ.პ.ს. „ფრიზი„
საქართველო. თბილისი.
ზანდუკელის ქ. №11-ის
ტელ: 599 30 39 12

დამფუძნებელი	ზ.გიგაური		
არქიტექტორი	ზ.გიგაური		
არქიტექტორი	დ.ხიზანიშვილი		
არქიტექტორი	ლ. ქვანია		
მას'შტაბი	1:100		
თარიღი			
სტადია		ფურცლები	ფურცელი
პროექტი			