ფორმატი A-1	თბილისი 2016წ. დაკვეთა №	

ექსპლიკაცია

გეგმა -3.100 ნიშნულზე

პირობითი ნიშნები	
ავტოსადგომების რაოდენობა	43
ავტოსადგომების ფართი	1457.93 მ²
სადარბაზოს ფართი	74.51 მ²

მოშენების ფართი	1594.24 მ²

დამკვეთი	მისამართი
შპს „პრიკი ვარკვეთილი„	ქ.თბილისი, ჯავახეთის II შესახვევი №1ა
შეთანხმებულია დამკვეთთან	ხელმოწერა:


პროექტის სახელწოდება

მრავალბინიანი საცხოვრებელი სახლის პროექტი

შ.პ.ს. „ფრიზი„ საქართველო. თბილისი. ზანდუკელის ქ. №11-ის ტელ: 599 30 39 12

შ.პ.ს. ფრიზი LTD. FRIEZE

დამფუძნებელი	ზ.გიგაური		
არქიტექტორი	ზ.გიგაური		
არქიტექტორი	დ.ხიზანიშვილი		
არქიტექტორი	ლ. ჟვანია		
მასშტაბი	1:100		
თარიღი			
სტადია		ფურცლები	ფურცელი
პროექტი			

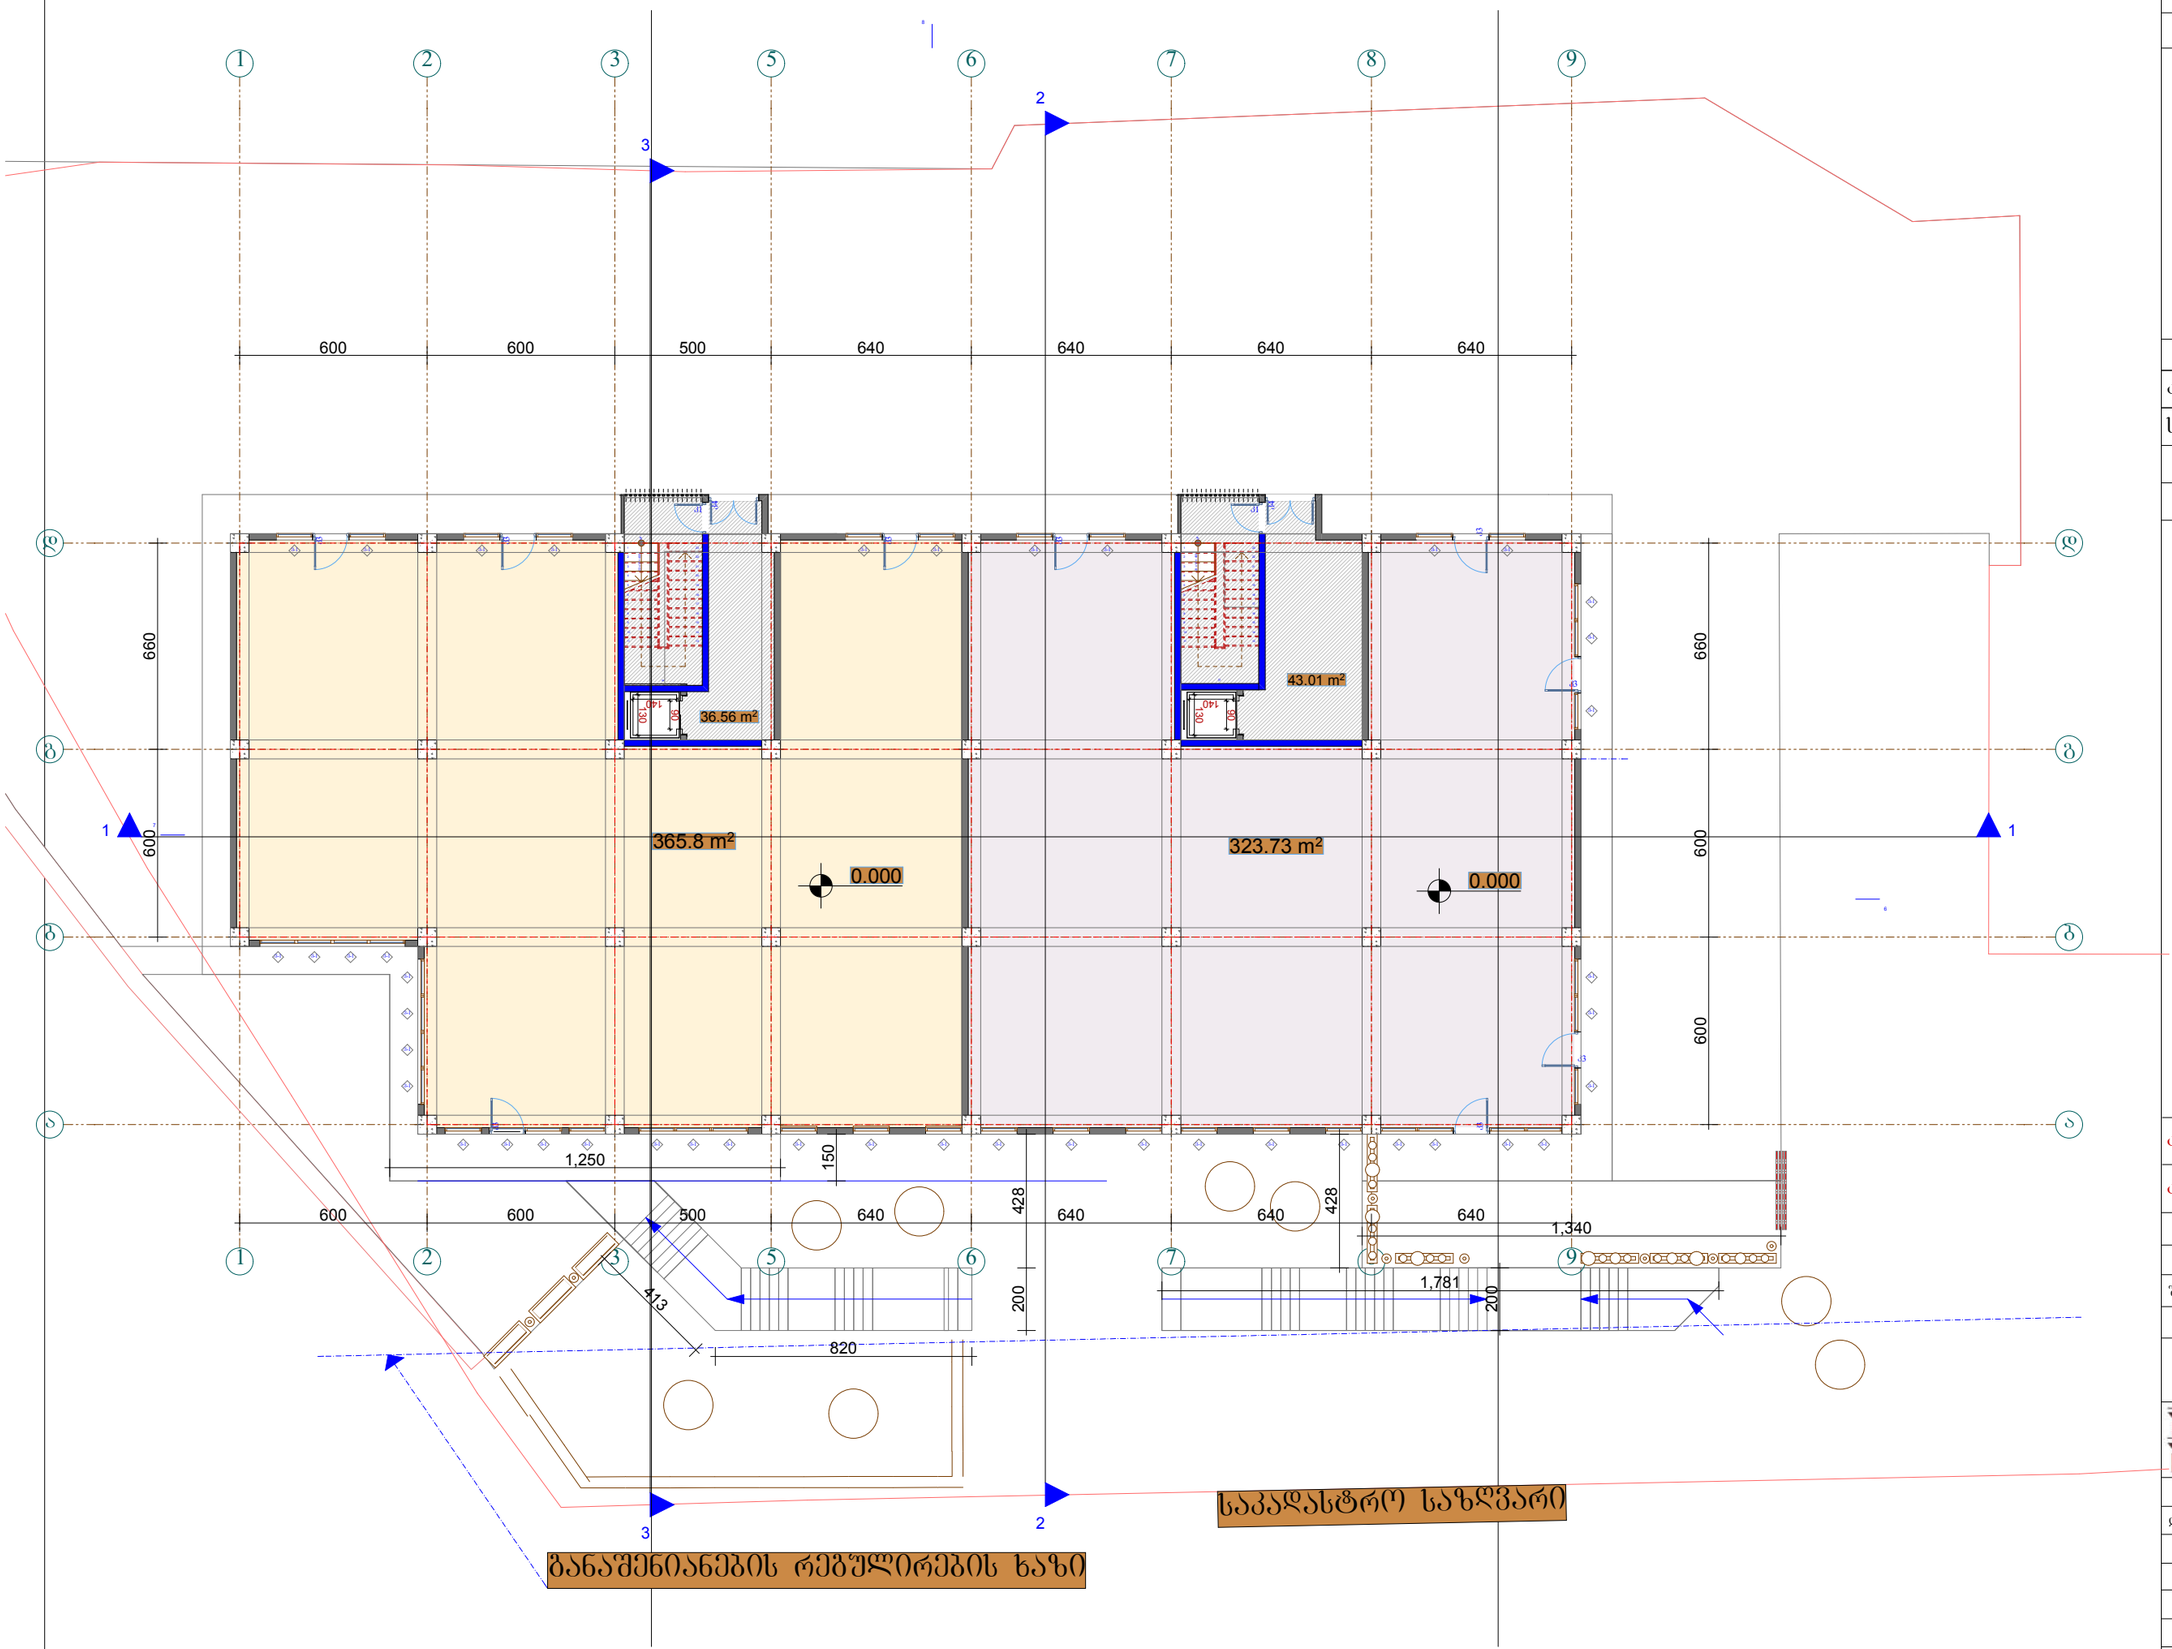

ფორმატი A-1	თბილისი 2016წ. დაკვეთა №	

ექსპლიკაცია

გეგმა 0.000 ნიშნულზე

პირობითი ნიშნები	
კომერციული ფართი	689.53 მ²
საძარგაზოს ფართი	79.57 მ²

ა-1 ფართი	805.18 მ²
ა-2 ფართი	805.18 მ²

დამკვეთი	მისამართი
შპს „პრაკტი ვარკეთილი„	ქ.თბილისი, ჯავახეთის II შესახვევი №1ა
შეთანხმებულია დამკვეთთან	ხელმოწერა:

პროექტის სახელწოდება

მრავალბინიანი საცხოვრებელი სახლის პროექტი

შ.პ.ს. ფრიზი LTD FRIEZE
შ.პ.ს. „ფრიზი„, საქართველო. თბილისი. ზანდუკელის ქ. №11-ის
ტელ: 599 30 39 12

დამფუძნებელი	ზ.გიგაური		
არქიტექტორი	ზ.გიგაური		
არქიტექტორი	დ.ხიზანიშვილი		
არქიტექტორი	ლ. ქვანია		
მასშტაბი	1:100		
თარიღი			
სტადია		ფურცლები	ფურცელი
პროექტი			



ფორმატი A-1	თბილისი 2016წ. დაკვეთა №	

ექსპლიკაცია

გეგმა +4.000 ნიშნულზე

პირობითი ნიშნები

№1	ბინის ფართი	115.34 მ²
	საზაფხულო ფართი	37.16 მ²
№2	ბინის ფართი	56.65 მ²
	საზაფხულო ფართი	6.23 მ²
№3	ბინის ფართი	58.27 მ²
	საზაფხულო ფართი	6.75 მ²
№4	ბინის ფართი	120.22 მ²
	საზაფხულო ფართი	10.84 მ²
№5	ბინის ფართი	119.78 მ²
	საზაფხულო ფართი	10.95 მ²
№6	ბინის ფართი	66.93 მ²
	საზაფხულო ფართი	5.03 მ²
№7	ბინის ფართი	124.99 მ²
	საზაფხულო ფართი	18.45 მ²
	სადარბაზოს ფართი	110.90 მ²
ა-2	ფართი	826.21 მ²


დამკვეთი	მისამართი
შპს „პრიკი ვარკვთილი„	ქ.თბილისი, ჯავახეთის II შესახვევი №1ა
შეთანხმებულია დამკვეთთან	ხელმოწერა:

პროექტის სახელწოდება

მრავალბინიანი საცხოვრებელი სახლის პროექტი

შ.პ.ს. „ფრიზი„ საქართველო. თბილისი. ზანდუკელის ქ. №11-ის
ტელ: 599 30 39 12

დამფუძნებელი	ზ.გიგაური		
არქიტექტორი	ზ.გიგაური		
არქიტექტორი	დ.ხიზანიშვილი		
არქიტექტორი	ლ. ქვანია		
მასშტაბი	1:100		
თარიღი			
სტადია		ფურცლები	ფურცელი
პროექტი			

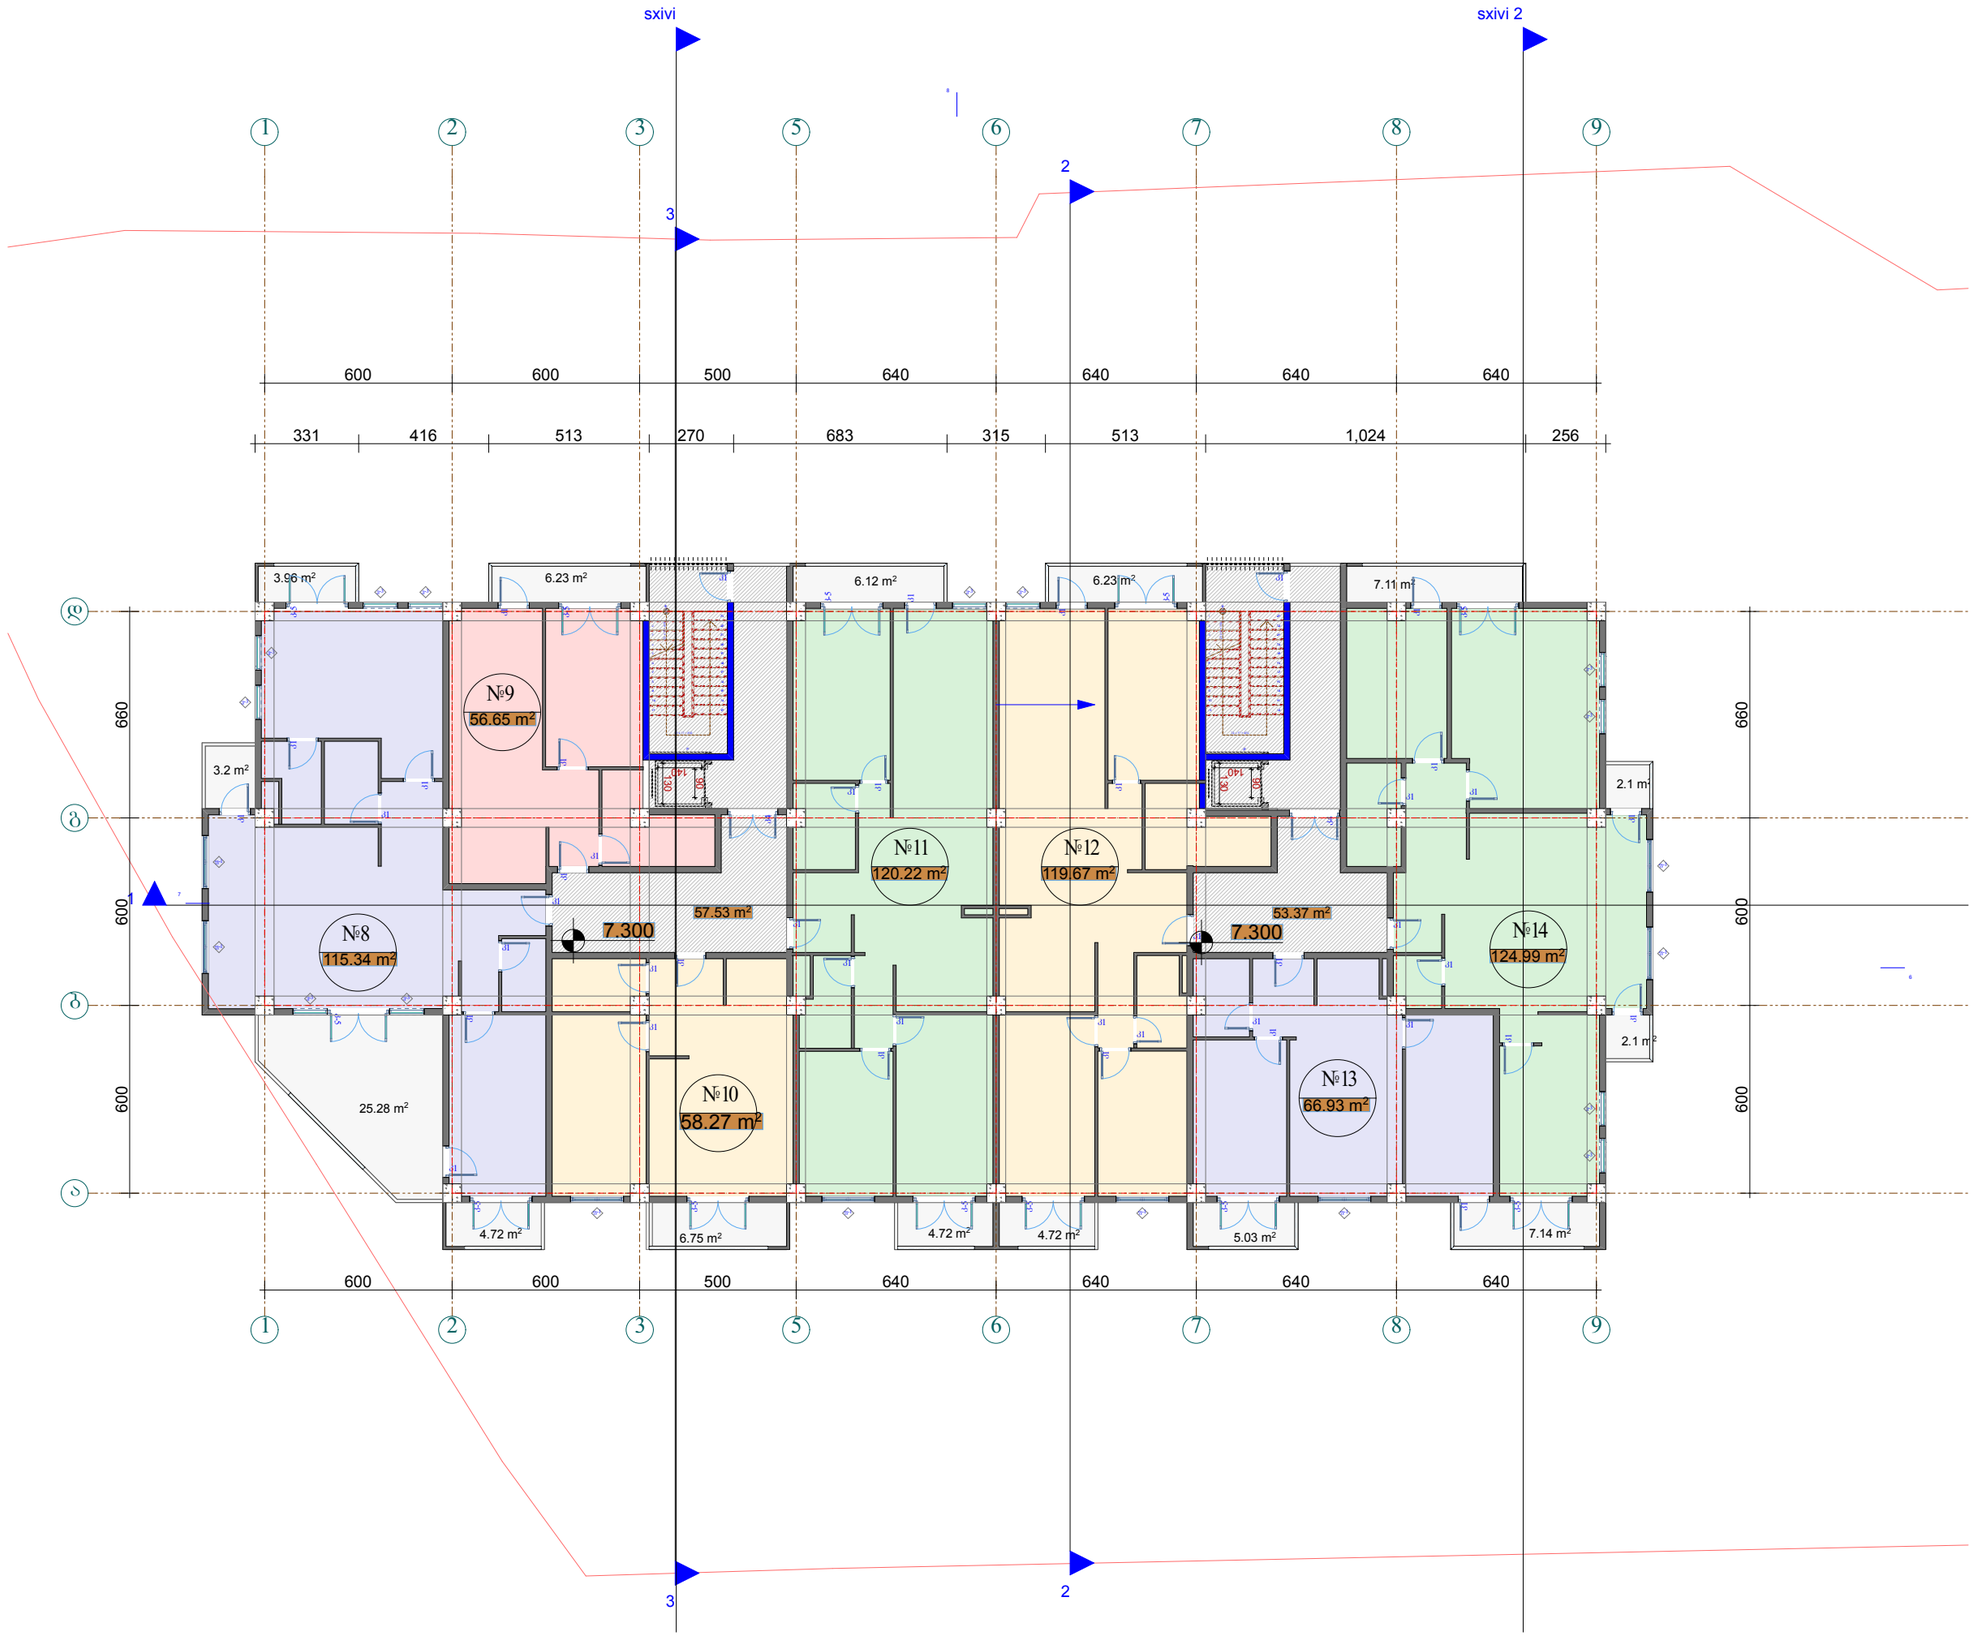

ფორმატი A-1	თბილისი 2016წ. დაკვეთა №	

ექსპლიკაცია

გეგმა +7.300 ნიშნულზე

პირობითი ნიშნები

№8	ბინის ფართი	115.34 მ²
	საზაფხულო ფართი	37.16 მ²
№9	ბინის ფართი	56.65 მ²
	საზაფხულო ფართი	6.23 მ²
№10	ბინის ფართი	58.27 მ²
	საზაფხულო ფართი	6.75 მ²
№11	ბინის ფართი	120.22 მ²
	საზაფხულო ფართი	10.84 მ²
№12	ბინის ფართი	119.78 მ²
	საზაფხულო ფართი	10.95 მ²
№13	ბინის ფართი	66.93 მ²
	საზაფხულო ფართი	5.03 მ²
№14	ბინის ფართი	124.99 მ²
	საზაფხულო ფართი	18.45 მ²
სადარბაზოს	ფართი	110.90 მ²
კ-2	ფართი	826.21 მ²


დამკვეთი	მისამართი
შპს „პრიკსი ვარკვთილი„	ქ.თბილისი, ჯავახეთის II შესახვევი №1ა
შეთანხმებულია დამკვეთთან	ხელმოწერა:

პროექტის სახელწოდება

მრავალბინიანი საცხოვრებელი სახლის პროექტი

შ.პ.ს. „ფრიზი„
საქართველო. თბილისი.
ზანდუკელის ქ. №11-ის
ტელ: 599 30 39 12

დამფუძნებელი	ზ.გიგაური		
არქიტექტორი	ზ.გიგაური		
არქიტექტორი	დ.ხიზანიშვილი		
არქიტექტორი	ლ. ქვანია		
მასშტაბი	1:100		
თარიღი			
სტადია		ფურცლები	ფურცელი
პროექტი			

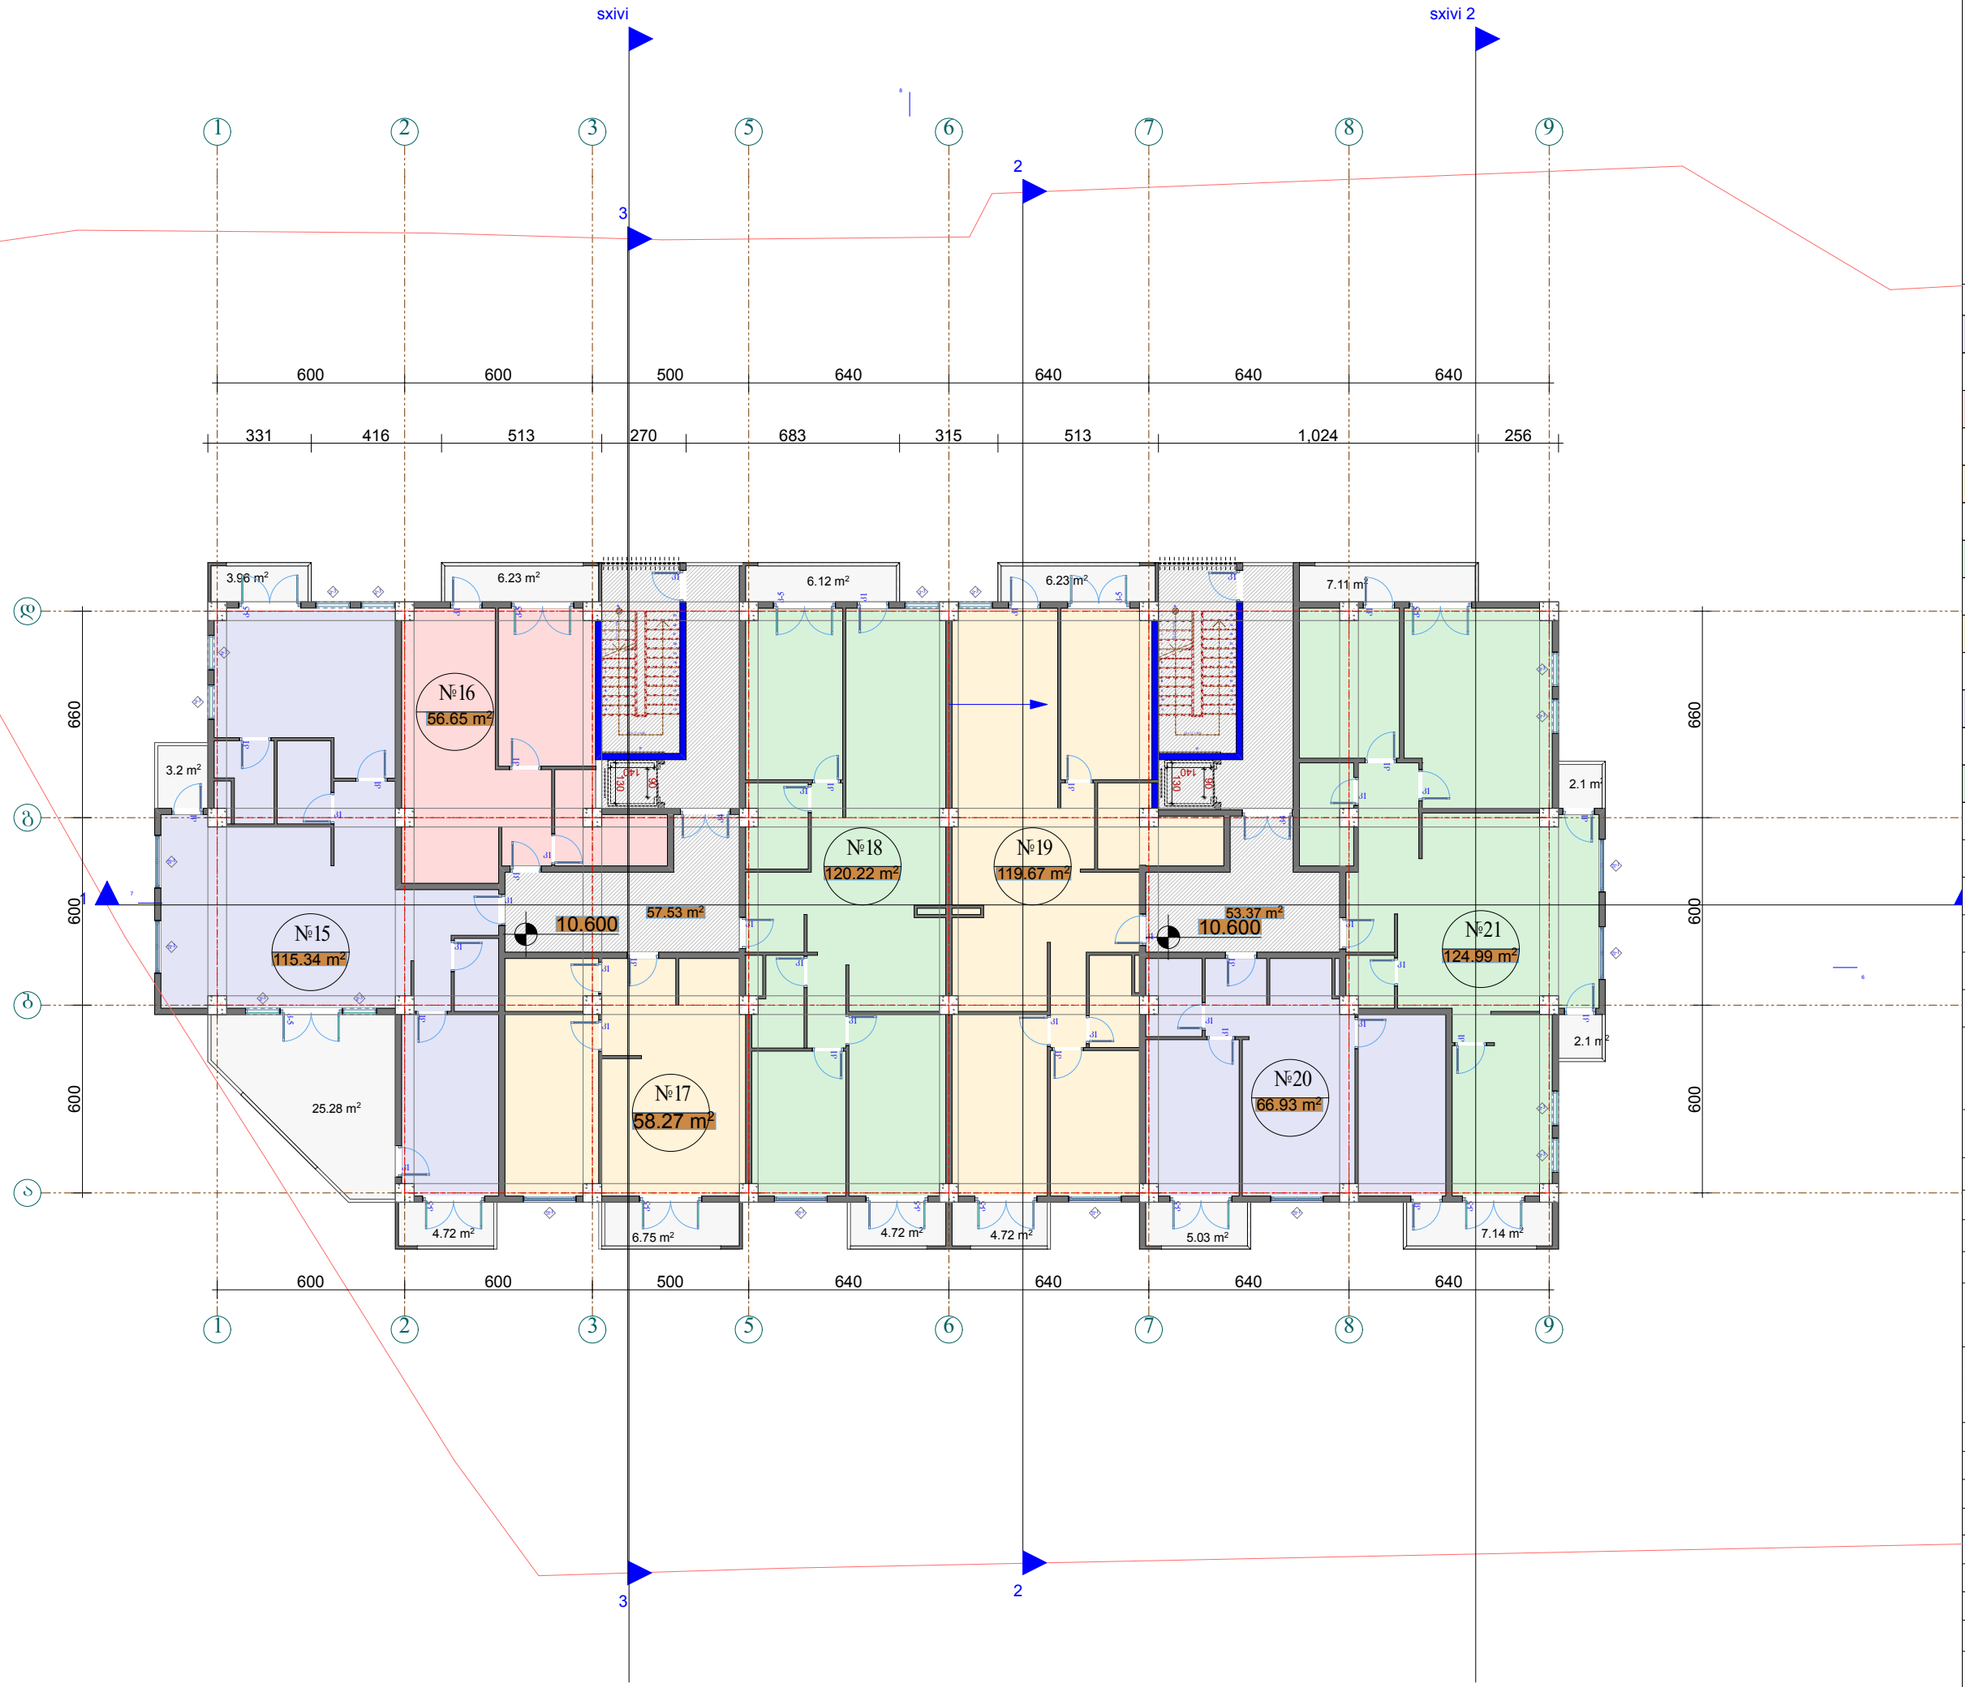

ფორმატი A-1	თბილისი 2016წ. დაკვეთა №	

ექსპლიკაცია

გეგმა +10.600 ნიშნულზე

პირობითი ნიშნები

№15	ბინის ფართი	115.34 მ²
საზაფხულო	ფართი	37.16 მ²
№16	ბინის ფართი	56.65 მ²
საზაფხულო	ფართი	6.23 მ²
№17	ბინის ფართი	58.27 მ²
საზაფხულო	ფართი	6.75 მ²
№18	ბინის ფართი	120.22 მ²
საზაფხულო	ფართი	10.84 მ²
№19	ბინის ფართი	119.78 მ²
საზაფხულო	ფართი	10.95 მ²
№20	ბინის ფართი	66.93 მ²
საზაფხულო	ფართი	5.03 მ²
№21	ბინის ფართი	124.99 მ²
საზაფხულო	ფართი	18.45 მ²
საძარბაზროს	ფართი	110.90 მ²
კ-2	ფართი	826.21 მ²

დამკვეთი	მისამართი
შპს „პრიკსი ვარკვეთილი„	ქ.თბილისი, ჯავახეთის II შესახვევი №1ა
შეთანხმებულია დამკვეთთან	ხელმოწერა:

პროექტის სახელწოდება


მრავალბინიანი საცხოვრებელი სახლის პროექტი

შ.პ.ს. ფრიზი LTD. FRIEZE

შ.პ.ს. „ფრიზი„, საქართველო. თბილისი. ზანდუკელის ქ. №11-ის

ტელ: 599 30 39 12

დამფუძნებელი	ზ.გიგაური		
არქიტექტორი	ზ.გიგაური		
არქიტექტორი	დ.ხიზანიშვილი		
არქიტექტორი	ლ. ქვანია		
მასშტაბი	1:100		
თარიღი			
სტადია		ფურცლები	ფურცელი
პროექტი			

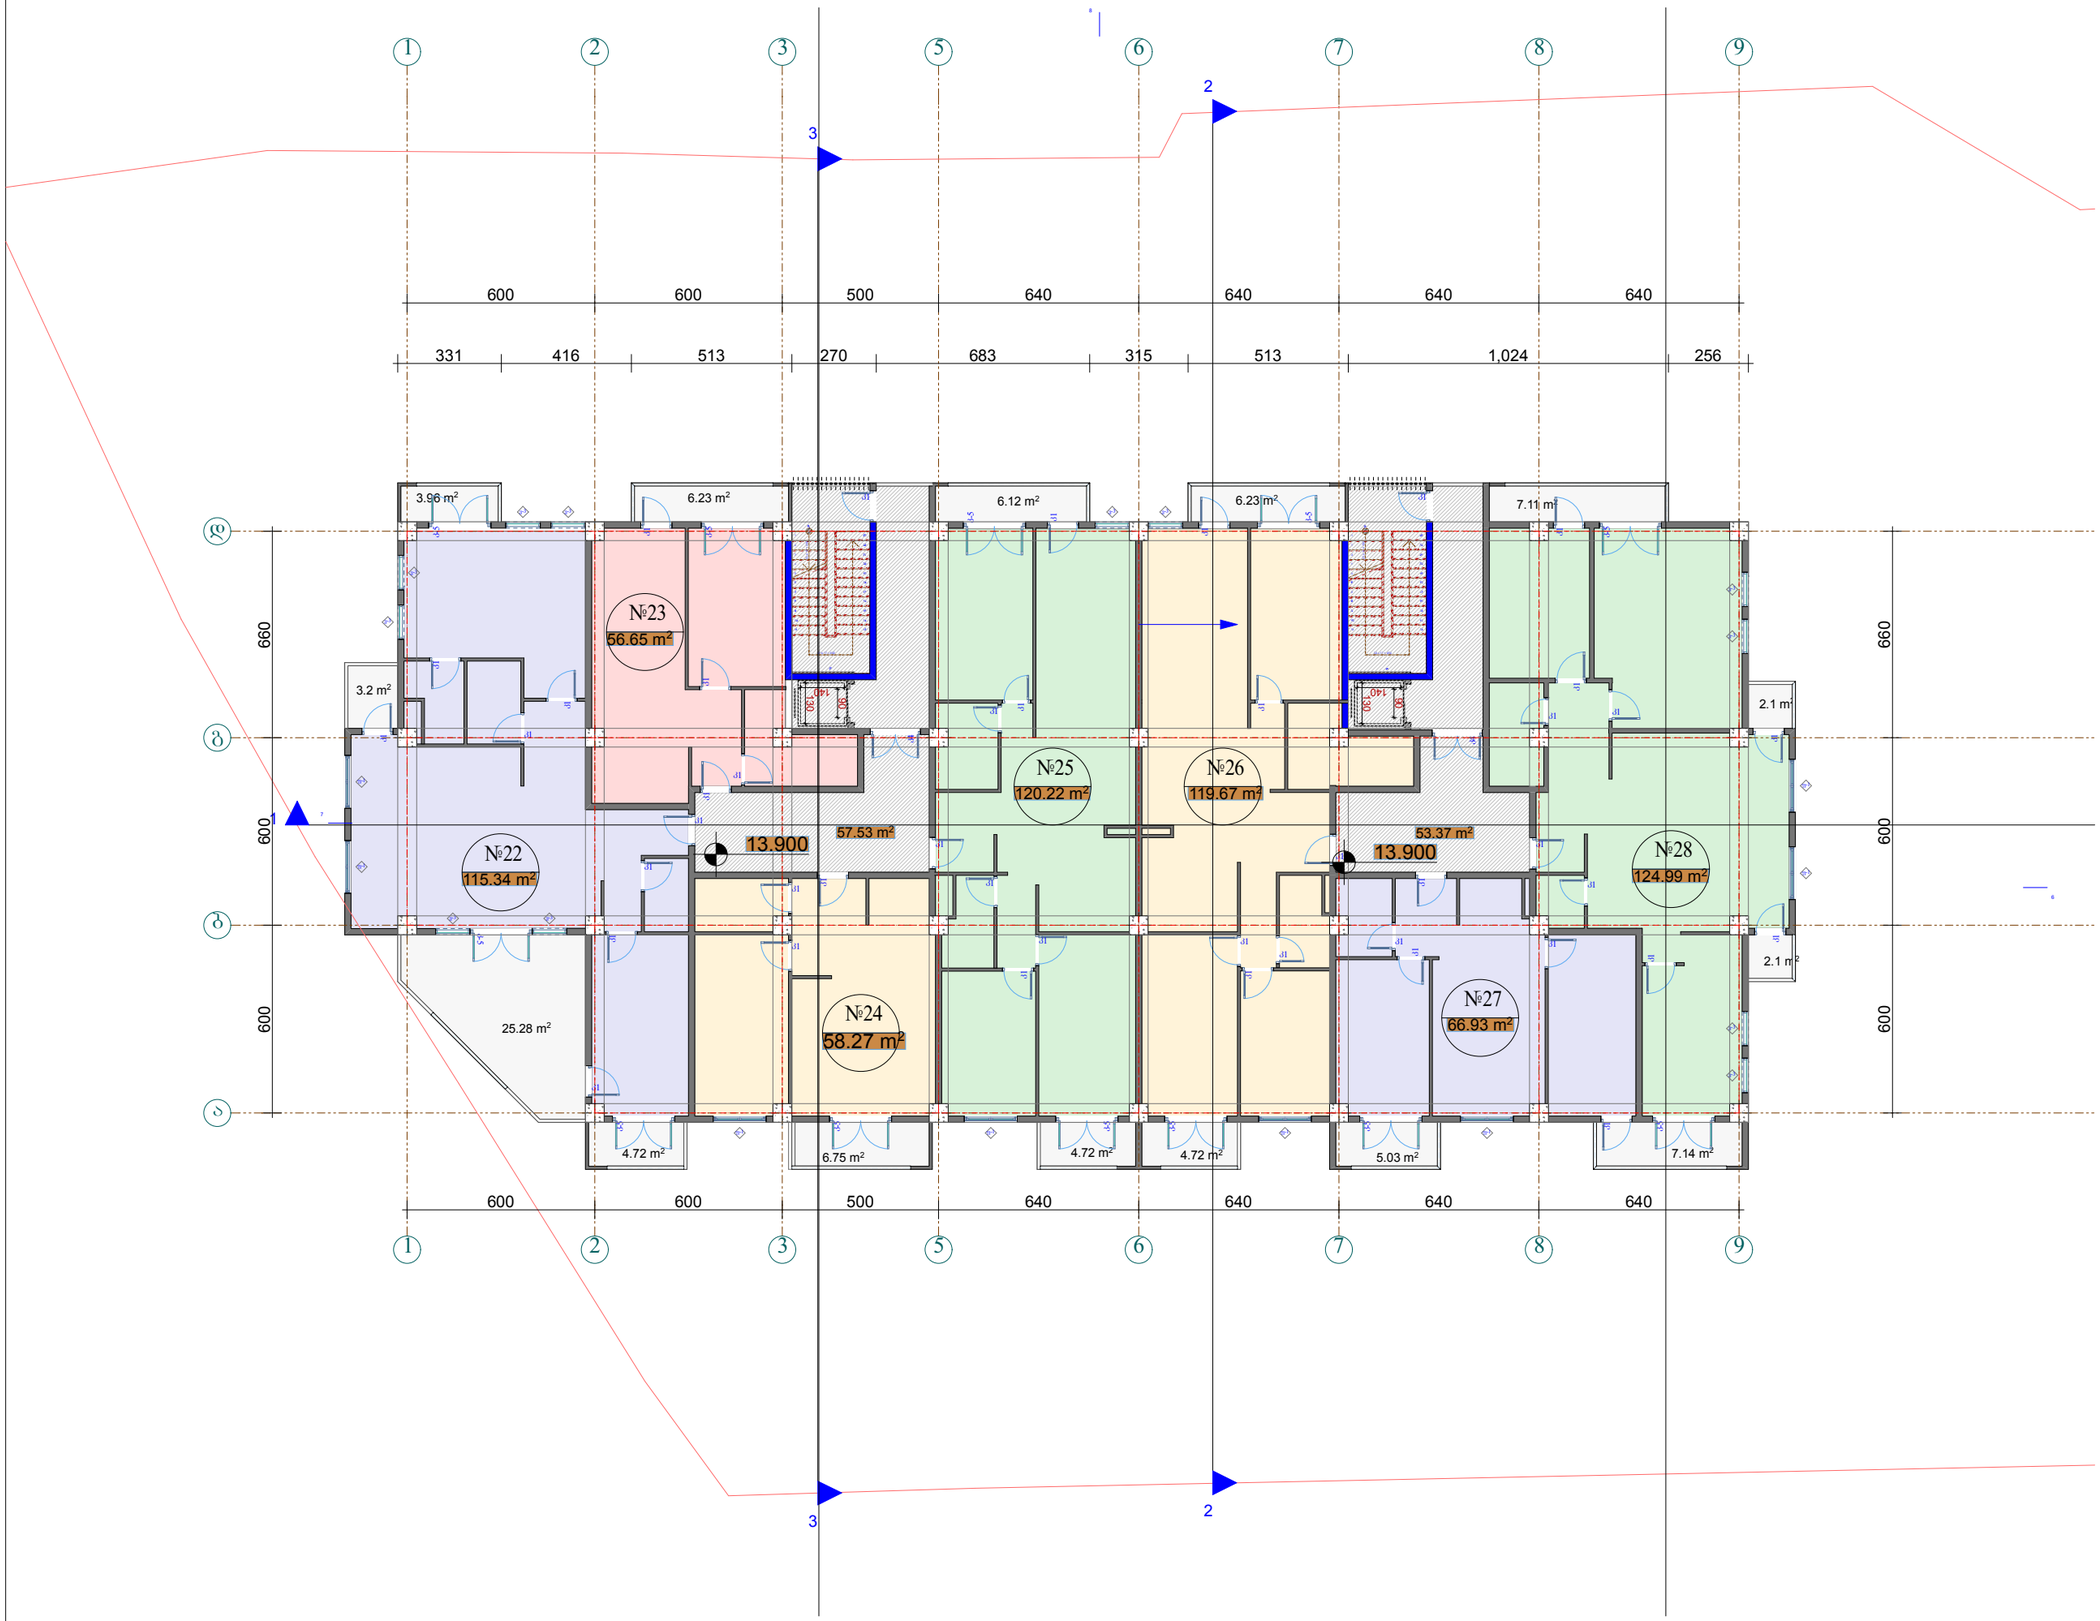

ფორმატი A-1	თბილისი 2016წ. დაკვეთა №

ექსპლიკაცია

გეგმა +13.900 ნიშნულზე

პირობითი ნიშნები		
№22	ბინის ფართი	115.34 მ
საზაფხულო	ფართი	37.16 მ²
№23	ბინის ფართი	56.65 მ²
საზაფხულო	ფართი	6.23 მ²
№24	ბინის ფართი	58.27 მ²
საზაფხულო	ფართი	6.75 მ²
№25	ბინის ფართი	120.22 მ²
საზაფხულო	ფართი	10.84 მ²
№26	ბინის ფართი	119.78 მ²
საზაფხულო	ფართი	10.95 მ²
№27	ბინის ფართი	66.93 მ²
საზაფხულო	ფართი	5.03 მ²
№28	ბინის ფართი	124.99 მ²
საზაფხულო	ფართი	18.45 მ²
სადარბაზოს	ფართი	110.90 მ²
კ-2	ფართი	826.21 მ²

დამკვეთი	მისამართი
შპს „პრიკი ვარკეთილი„	ქ.თბილისი, ჯავახეთის II შესახვევი №1ა
შეთანხმებულია დამკვეთთან	ხელმოწერა:

პროექტის სახელწოდება


მრავალბინიანი საცხოვრებელი სახლის პროექტი

შ.პ.ს. ფრიზი L.T.D. FRIEZE

შ.პ.ს. „ფრიზი„ საქართველო. თბილისი. ზანდუკელის ქ. №11-ის

ტელ: 599 30 39 12

დამფუძნებელი	ზ.გიგაური		
არქიტექტორი	ზ.გიგაური		
არქიტექტორი	დ.ხიზანიშვილი		
არქიტექტორი	ლ. ქვანია		
მასშტაბი	1:100		
თარიღი			
სტადია		ფურცლები	ფურცელი
პროექტი			

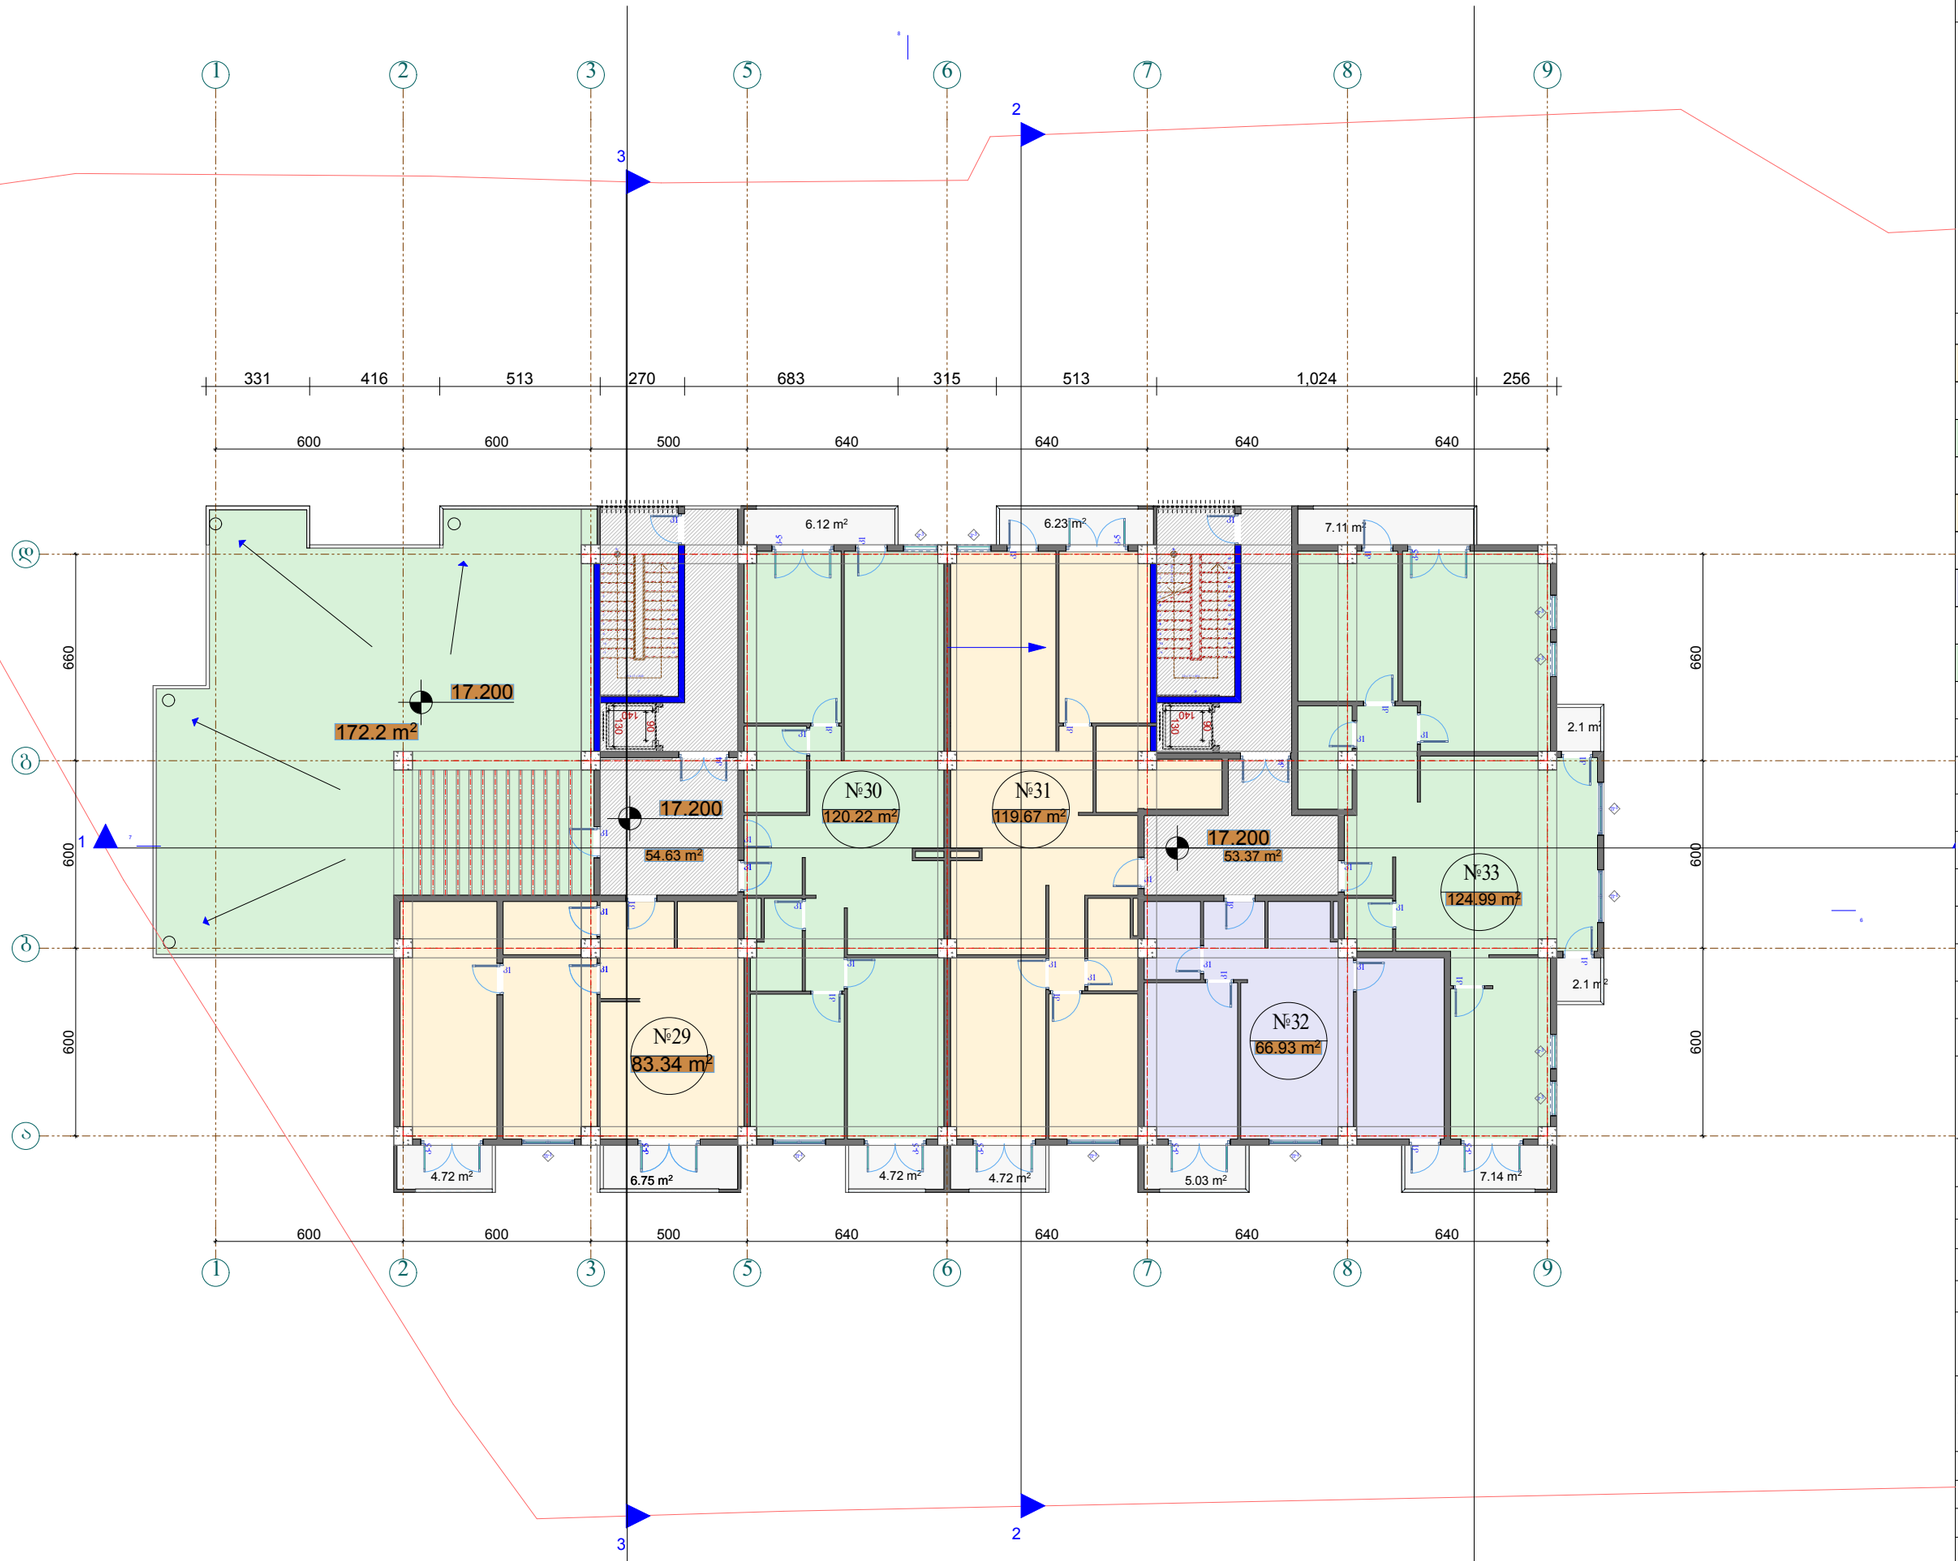

ფორმატი A-1	თბილისი 2016წ. დაკვეთა №	

ექსპლიკაცია

გეგმა +17.200 ნიშნულზე

პირობითი ნიშნები

№29	ბინის ფართი	83.34 მ²
	საზაფხულო ფართი	11.47 მ²
№30	ბინის ფართი	120.22 მ²
	საზაფხულო ფართი	10.84 მ²
№31	ბინის ფართი	119.67 მ²
	საზაფხულო ფართი	10.95 მ²
№32	ბინის ფართი	66.93 მ²
	საზაფხულო ფართი	5.03 მ²
№33	ბინის ფართი	124.99 მ²
	საზაფხულო ფართი	18.45 მ²
ტერასა	ფართი	172.20 მ²
სადარბაზოს	ფართი	110.90 მ²
ა-2	ფართი	633.99 მ²

დამკვეთი	მისამართი
შპს „პრიკი ვარკეთილი„	ქ.თბილისი, ჯავახეთის II შესახვევი №1ა
შეთანხმებულია დამკვეთთან	ხელმოწერა:


პროექტის სახელწოდება

მრავალბინიანი საცხოვრებელი სახლის პროექტი

შ.პ.ს. „ფრიზი„ საქართველო. თბილისი. ზანდუკელის ქ. №11-ის

ტელ: 599 30 39 12

დამფუძნებელი	ზ.გიგაური		
არქიტექტორი	ზ.გიგაური		
არქიტექტორი	დ.ხიზანიშვილი		
არქიტექტორი	ლ. ქვანია		
მასშტაბი	1:100		
თარიღი			
სტადია		ფურცლები	ფურცელი
პროექტი			

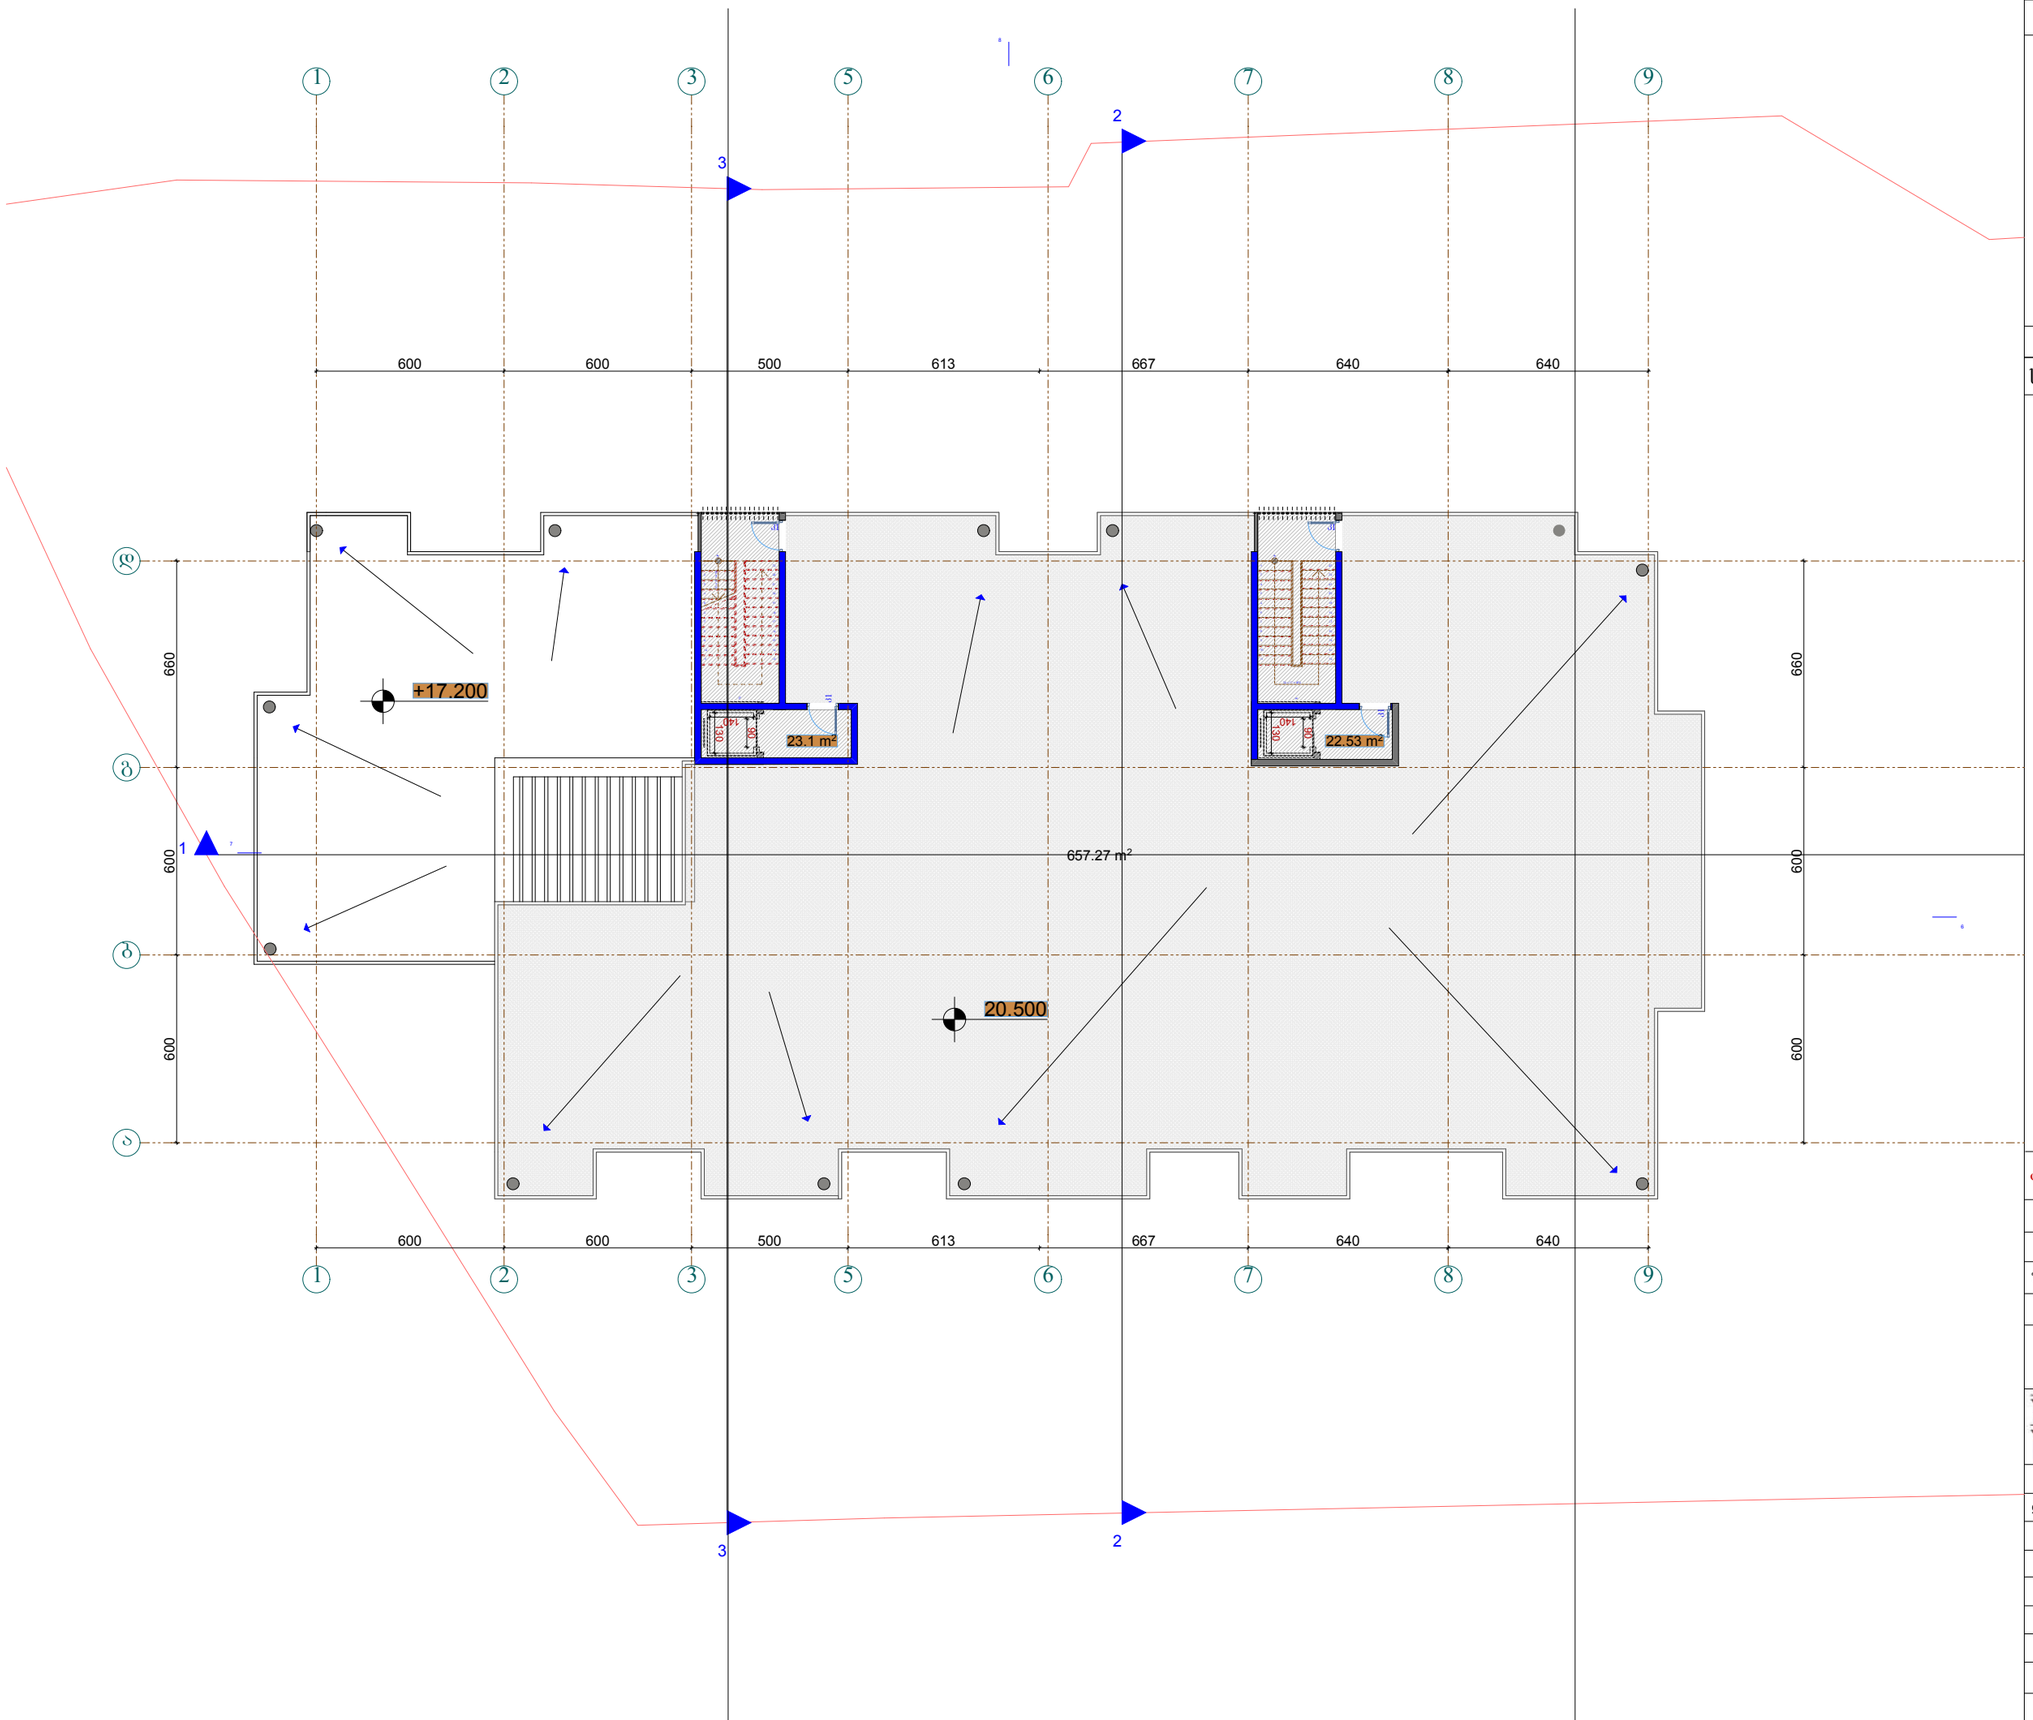

ფორმატი A-1	თბილისი 2016წ. დაკვეთა №	

ექსპლიკაცია

გეგმა +20.500 ნიშნულზე

პირობითი ნიშნები

საძარბაზოს	ფართი	110.90 მ²

ა-2 ფართი	54.94 მ²

დამკვეთი	მისამართი
შპს „პროკსი ვარკეთილი„	ქ.თბილისი, ჯავახეთის II შესახვევი №1ა
შეთანხმებულია დამკვეთთან	ხელმოწერა:


პროექტის სახელწოდება

მრავალბინიანი საცხოვრებელი სახლის პროექტი

შ.პ.ს. „ფრიზი„
საქართველო. თბილისი.
ზანდუკელის ქ. №11-ის
ტელ: 599 30 39 12

შ.პ.ს. ფრიზი LTD FRIEZE

დამფუძნებელი	ზ.გიგაური		
არქიტექტორი	ზ.გიგაური		
არქიტექტორი	დ.ხიზანიშვილი		
არქიტექტორი	ლ. ქვანია		
მას'შტაბი	1:100		
თარიღი			
სტადია		ფურცლები	ფურცელი
პროექტი			

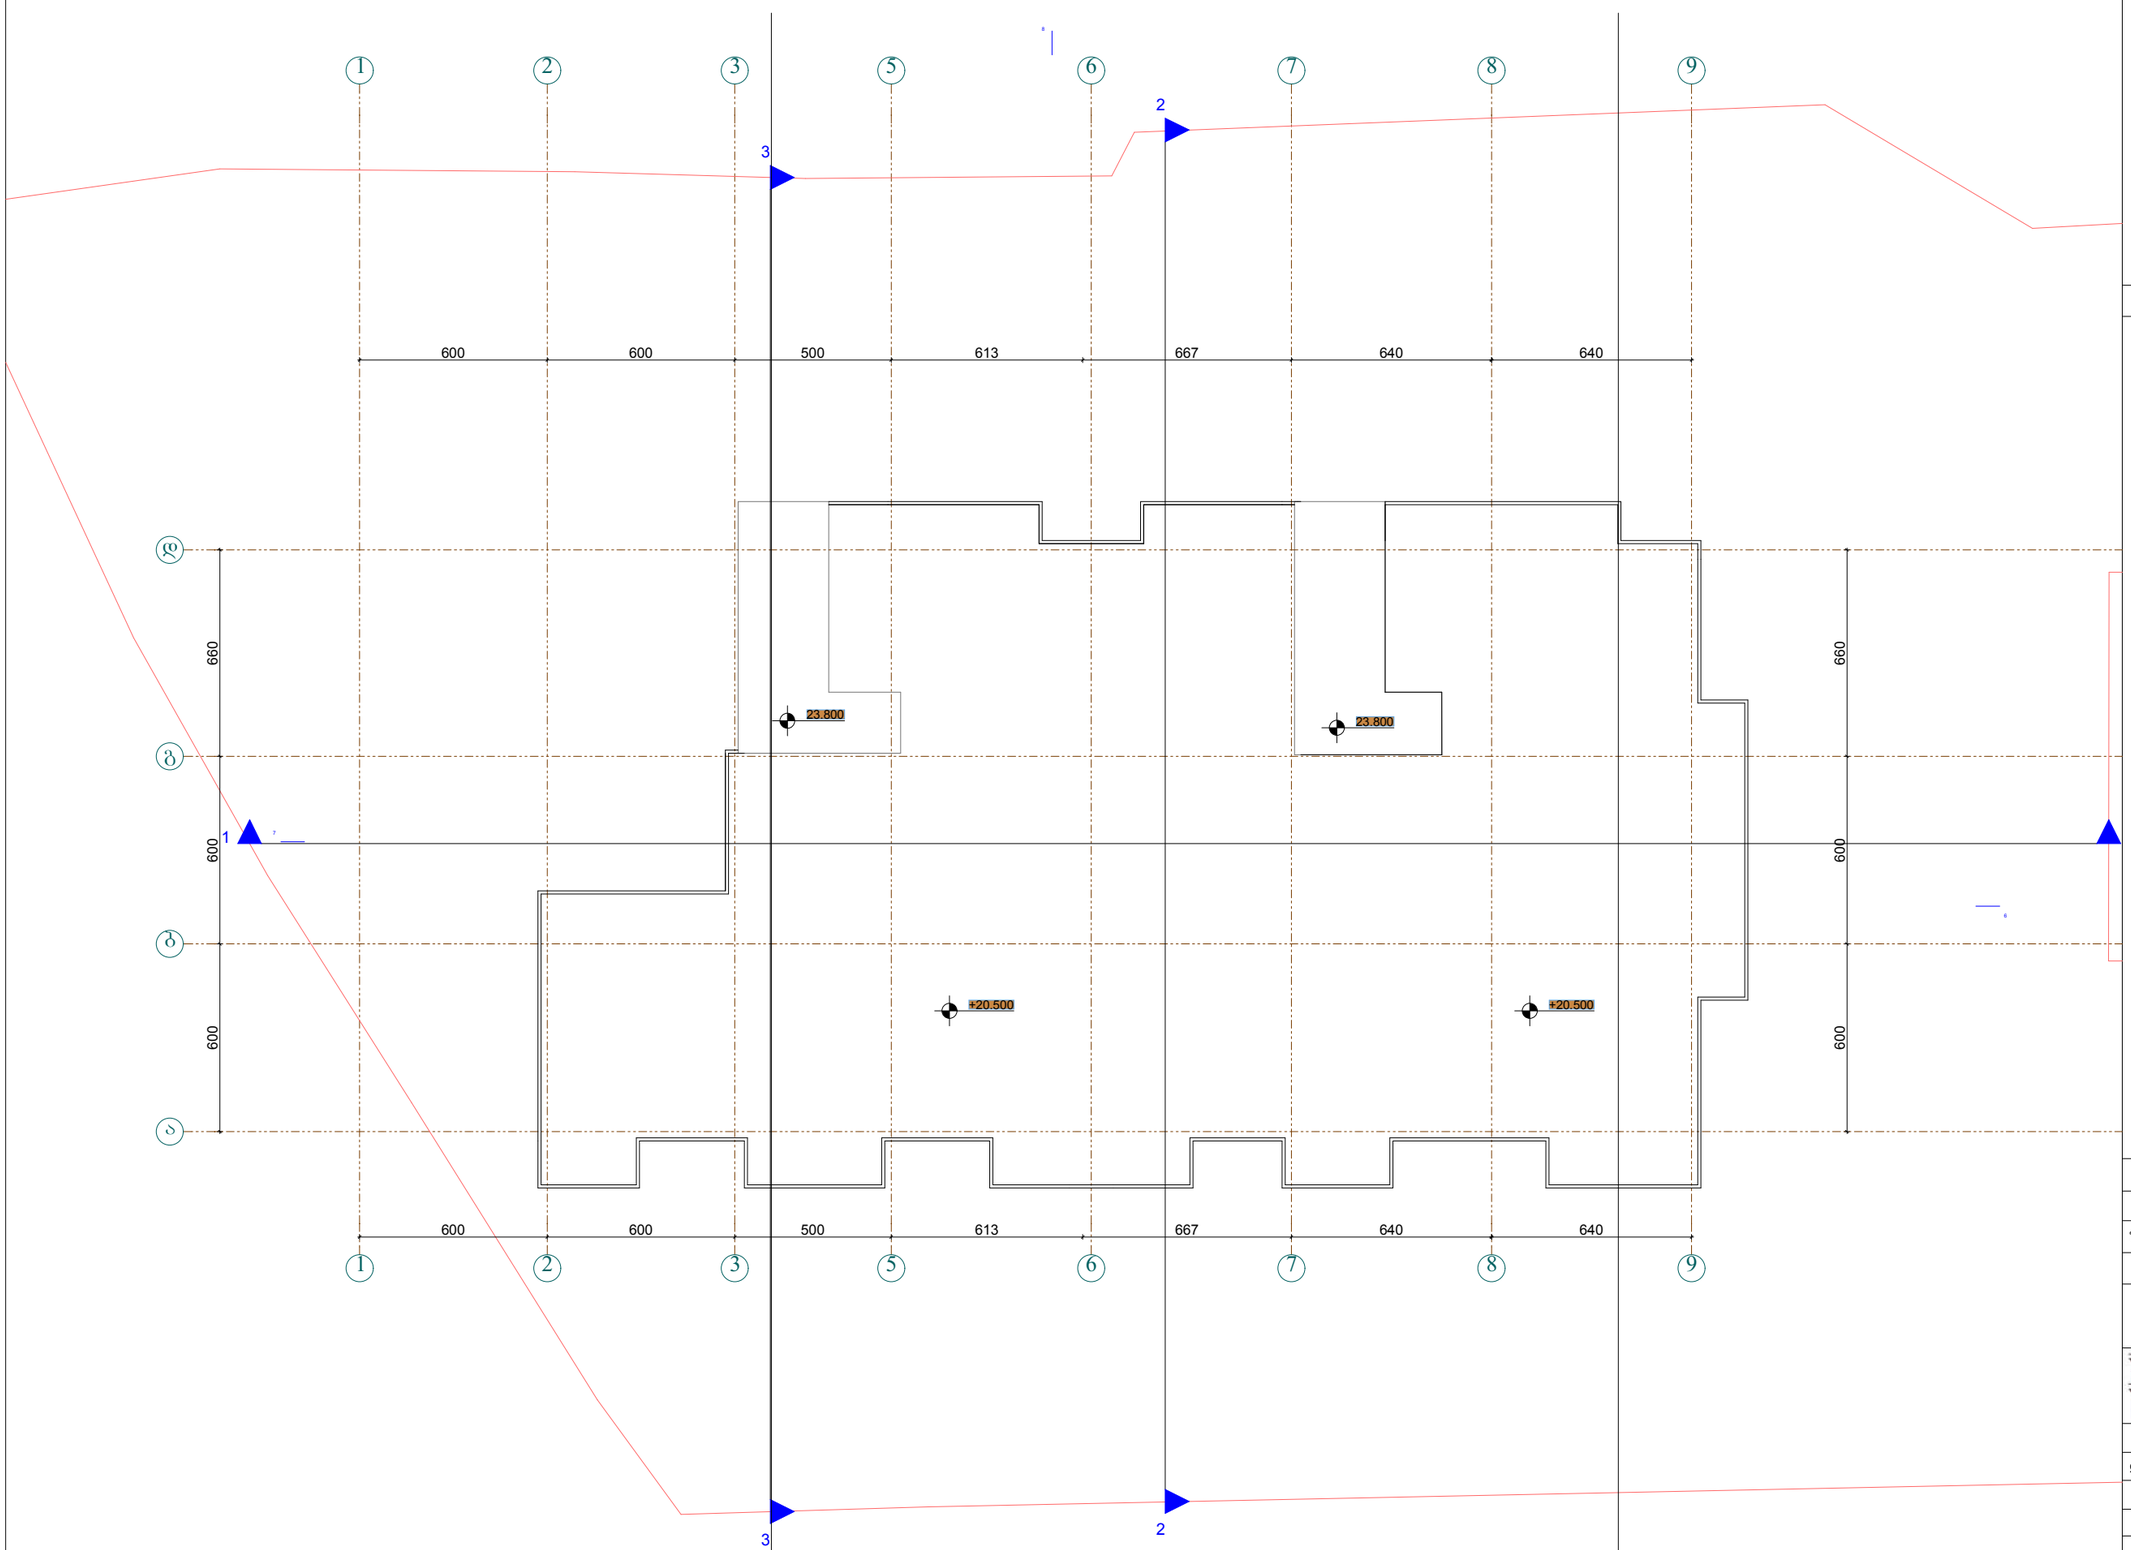

ფორმატი A-1	თბილისი 2016წ. დაკვეთა №

ექსპლიკაცია

გეგმა +23.800 ნიშნულზე

პირობითი ნიშნები

დამკვეთი	მისამართი
შპს „პრიკასი ვარკეთილი„	ქობულეთი, ჯავახეთის II შესახვევი №1ა
შეთანხმებულია დამკვეთთან	ხელმოწერა:

პროექტის სახელწოდება

მრავალბინიანი საცხოვრებელი სახლის პროექტი

შ.პ.ს. „ფრიზი„, საქართველო. თბილისი. ზანდუკელის ქ. №11-ის

ტელ: 599 30 39 12

დამფუძნებელი	ზ.გიგაური		
არქიტექტორი	ზ.გიგაური		
არქიტექტორი	დ.ხიზანიშვილი		
არქიტექტორი	ლ. ქვანია		
მასშტაბი	1:100		
თარიღი			
სტადია		ფურცლები	ფურცელი
პროექტი			