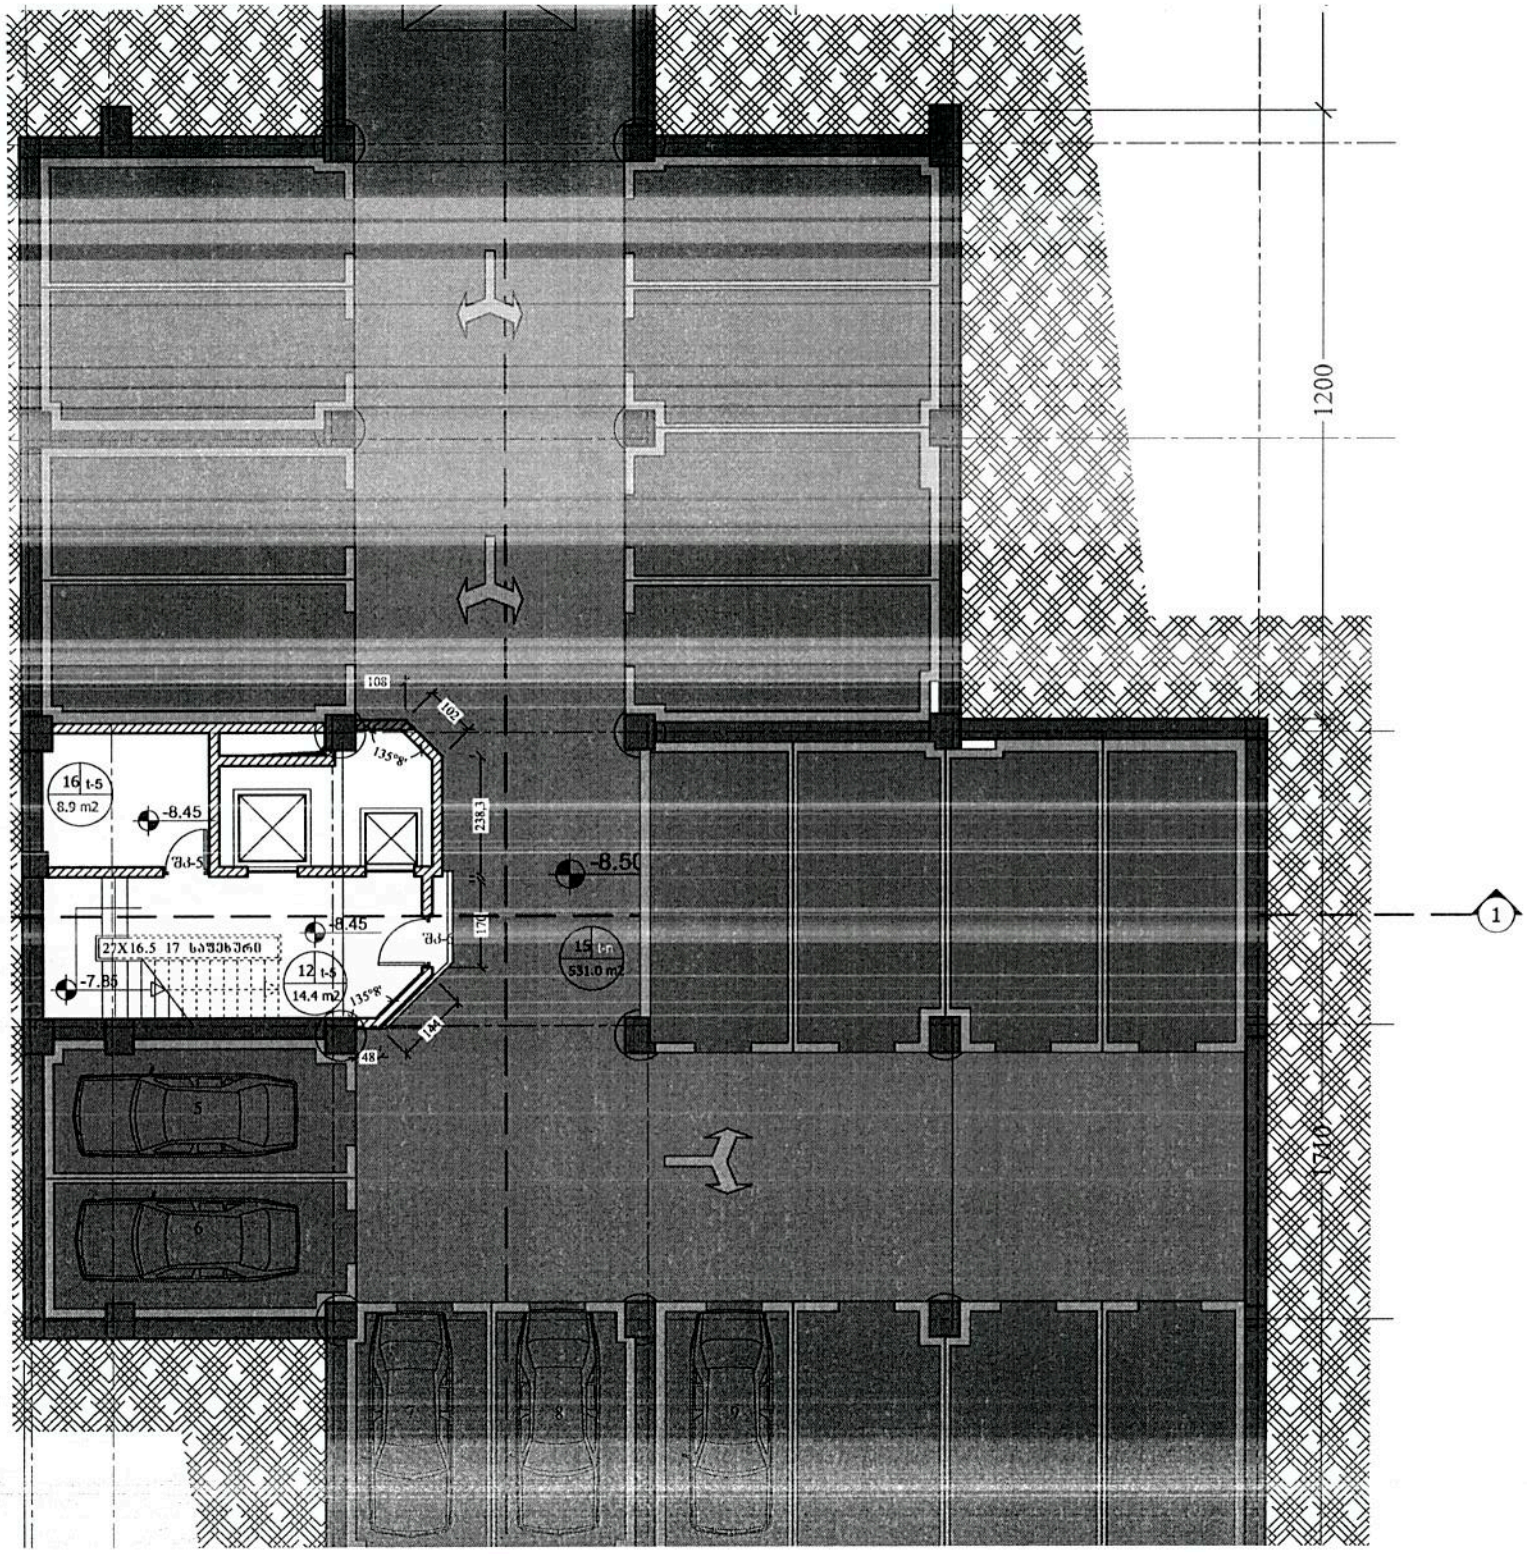


AR122937

ბინების
11
92.4m2
ბინის ფა

12.პირი
15.პვტრ
16.ტექნ

სართულ

საერთო

მათ შორ
საძარბაკ
ღამხმარ

შენიშვნე

1. ნახაზზე ზო
2. ნახაზზე ყვე
იცრის პროე
3. ფერფლის პ

სიტუაციუ

დამკვეთი
CLIENT

პროექტი
PROJECT

მისამართი
ADDRESS

თანამდე

დირექტორ


მთ.არქიტექ


ავტორები

კონსტრუქტ

დამამუშავ

შეკერილია

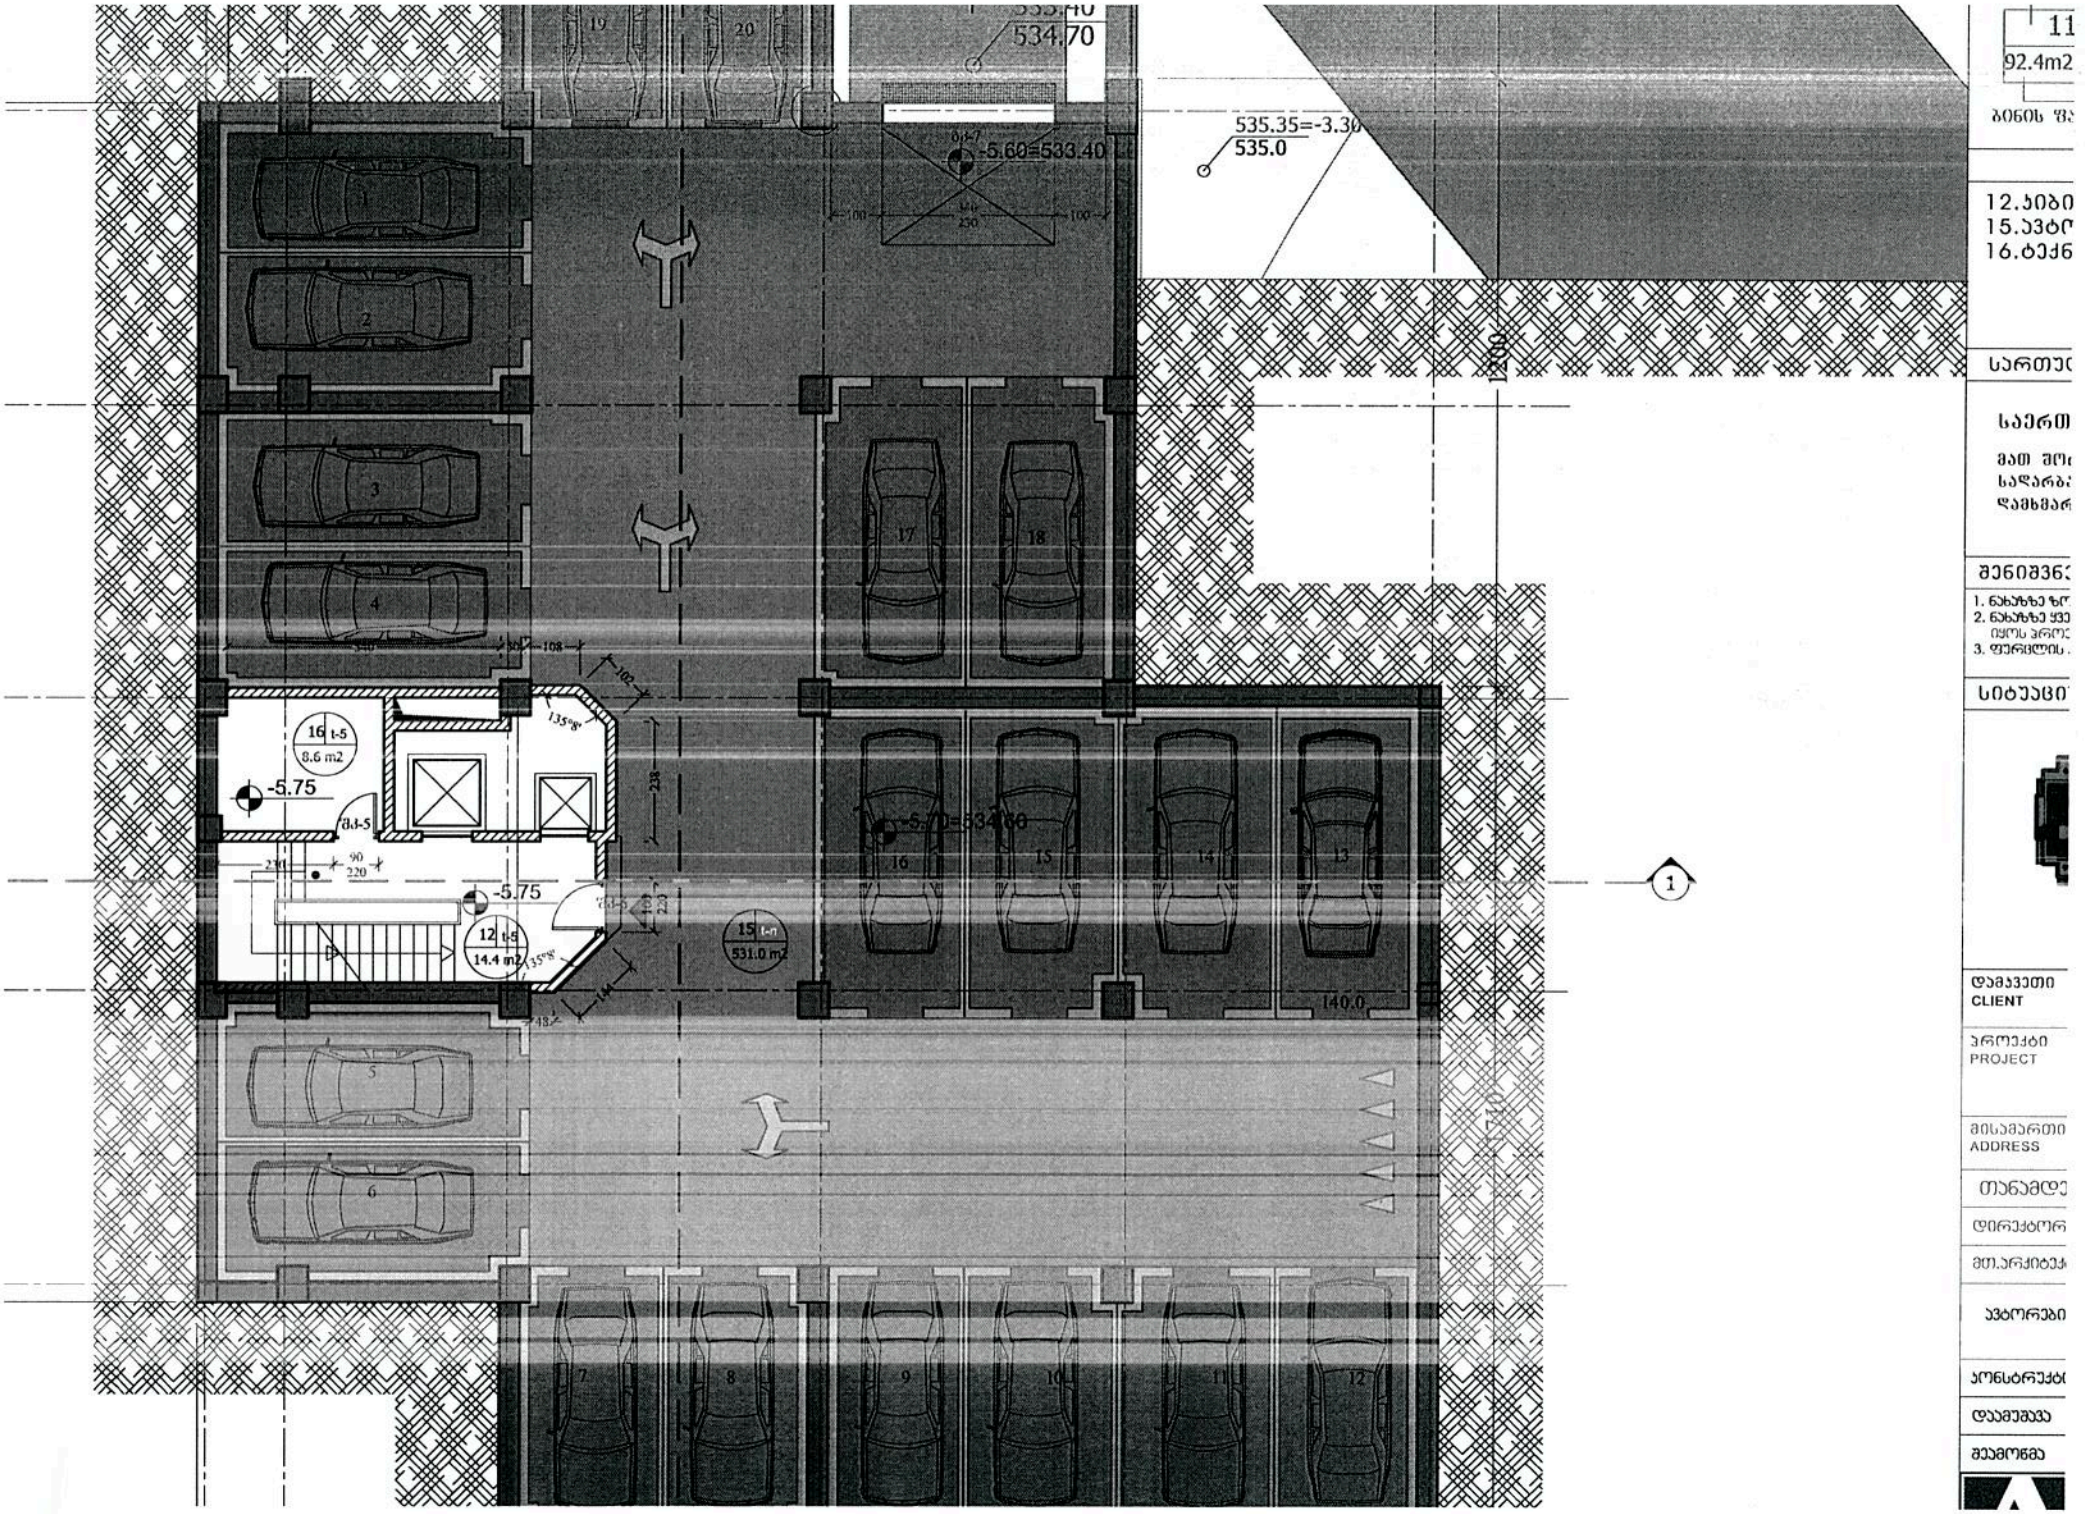
534.70
535.35=-3.30
535.0
-5.60=533.40
-5.75
-5.75
-5.70=534.00
140.0
1200
1710
1
92.4m2

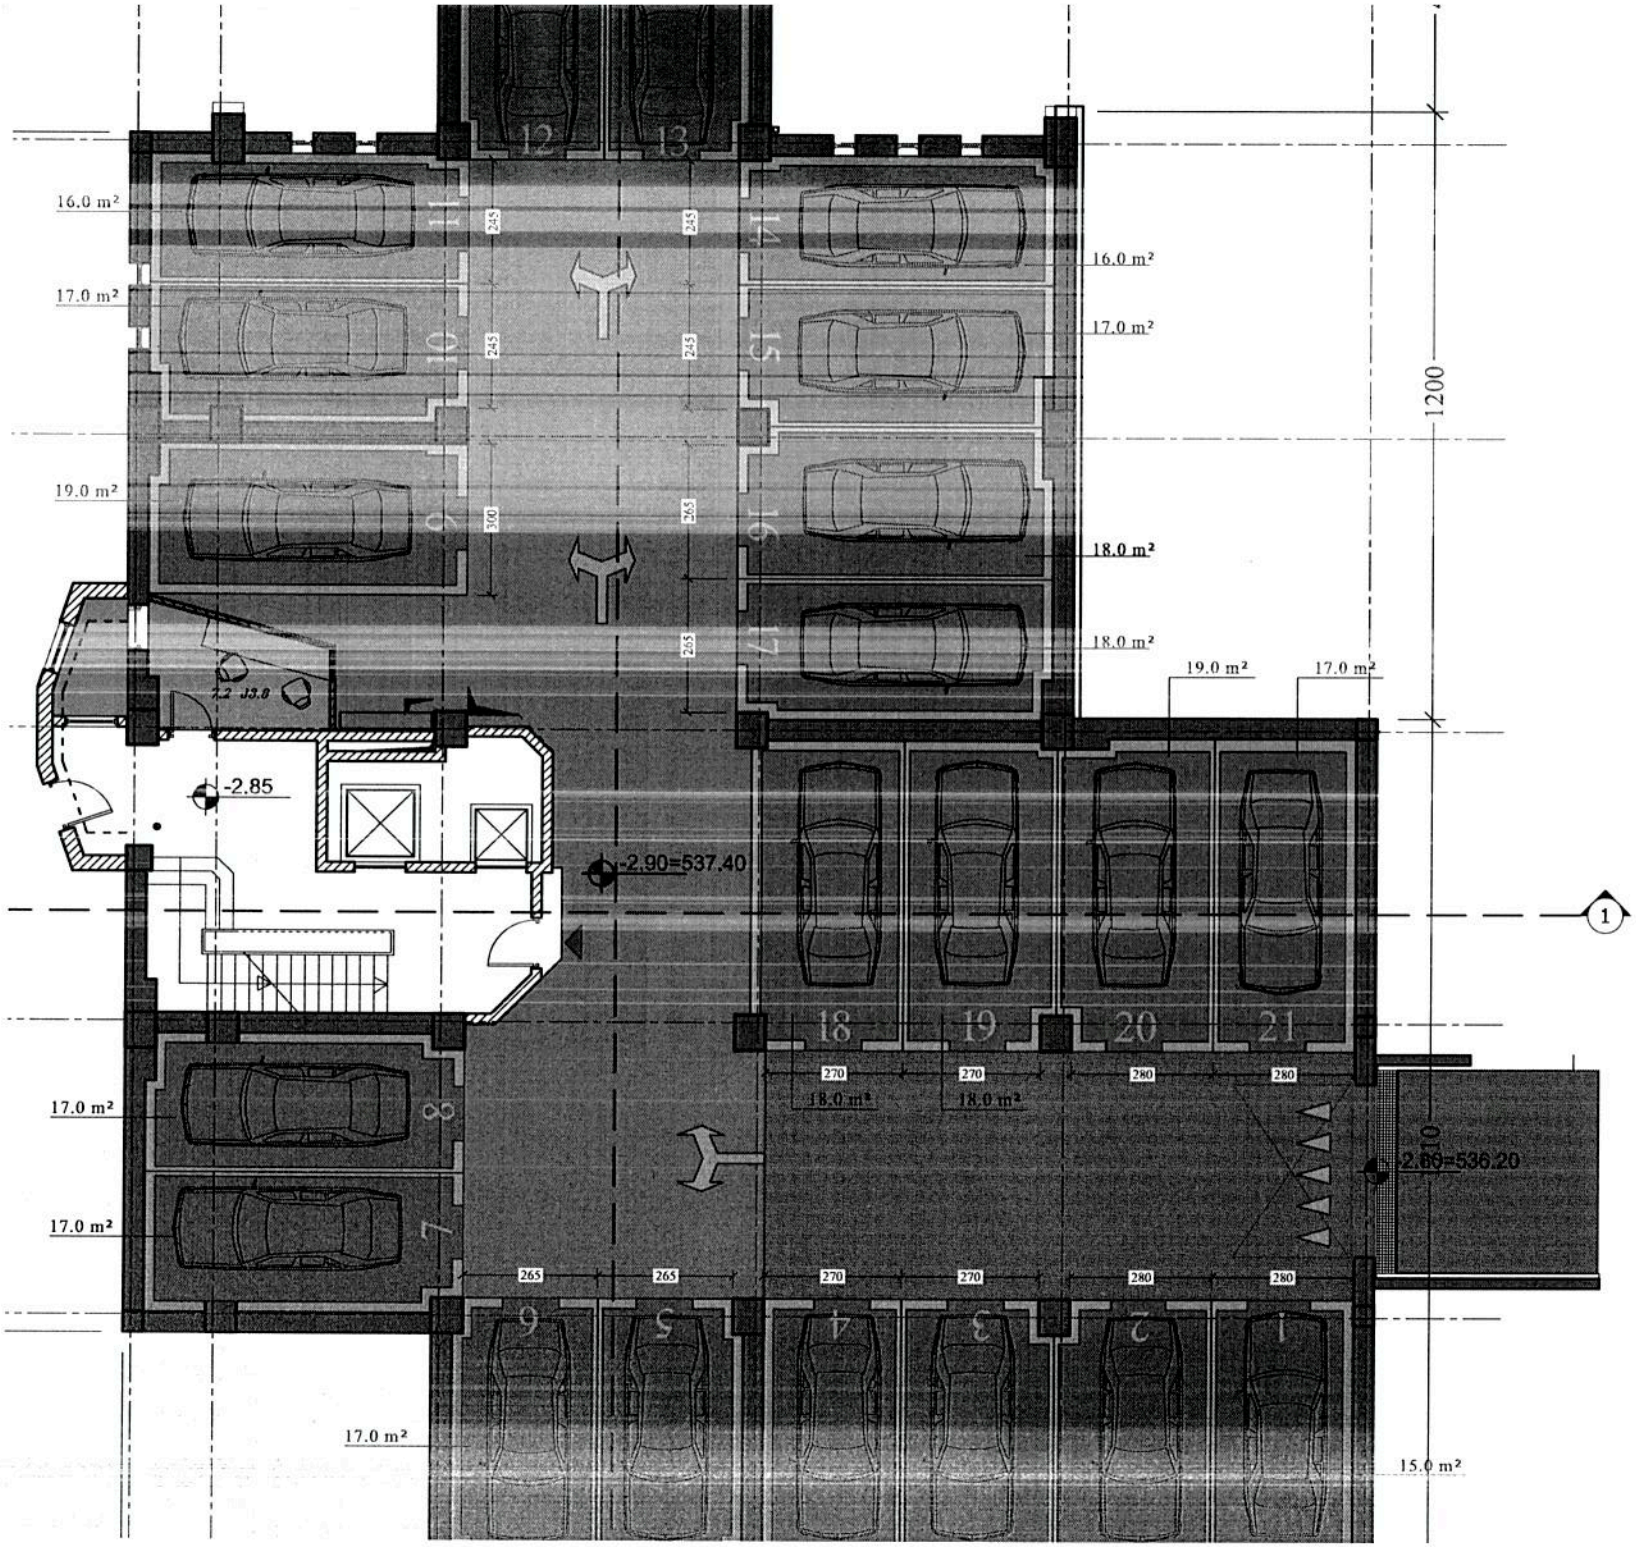

საერთ

მამ მო
სადარბ
დამხმა

შენიშვნ

1. ნახაზზე ზ
2. ნახაზზე ყვ
იყოს ჰორ
3. ფერადობა

სიტუაცი

დამკვეთი
CLIENT

პროექტი
PROJECT

მისამართი
ADDRESS

თანამდ

დირექტორ

მთ.არქიტე

ავტორები

კონსტრუქტ

დამმუშავა

შეამოწმა