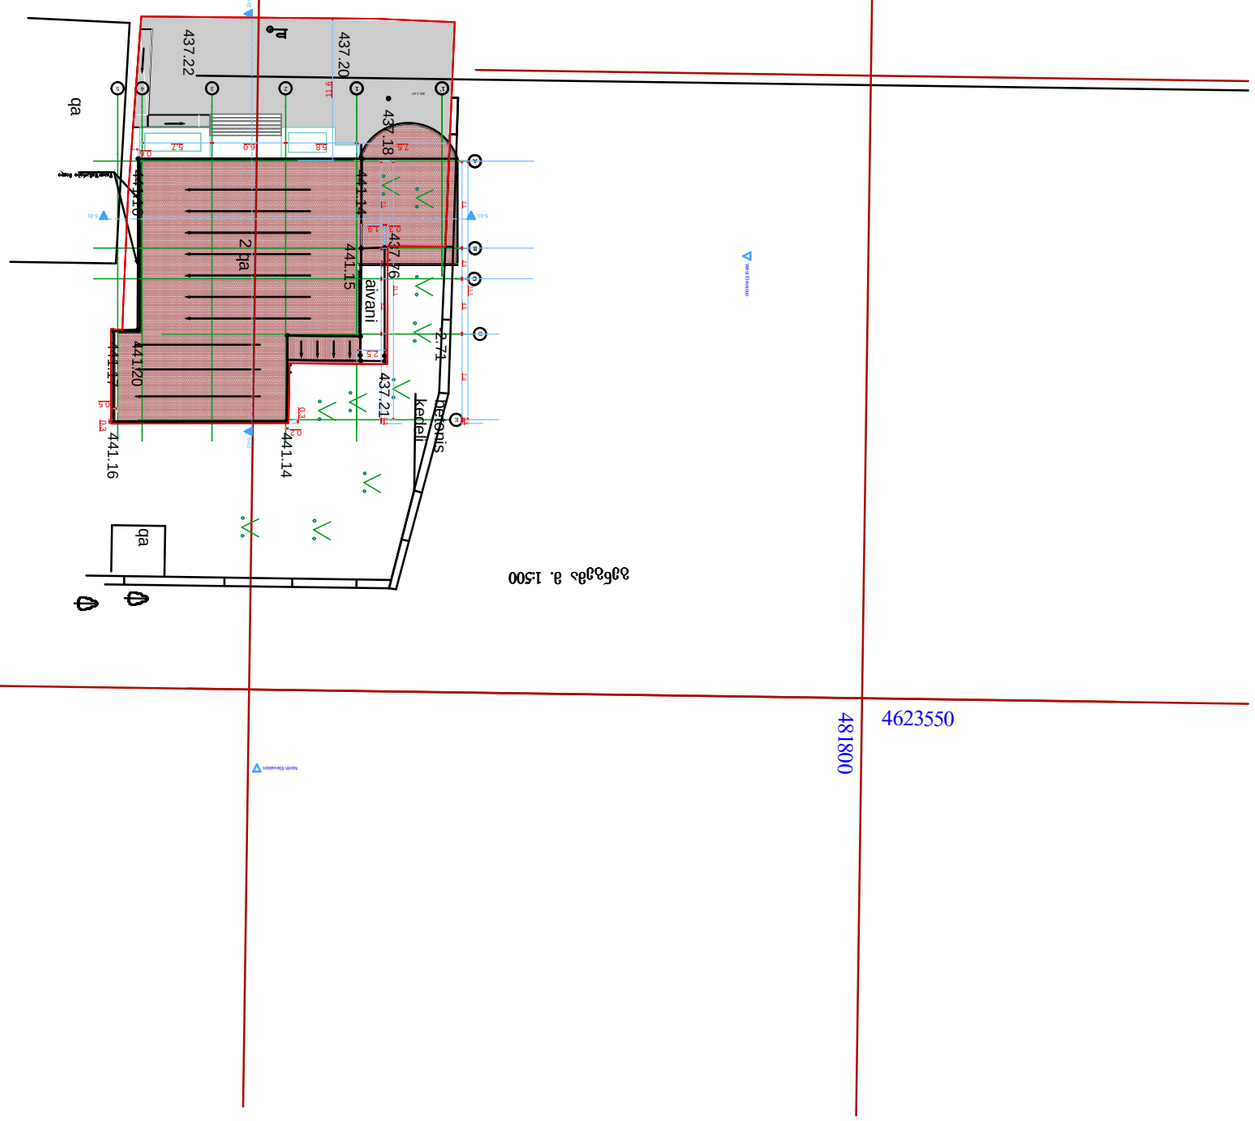

პირობითი აღნიშვნები:

შენიშვნა:
ნახაზზე ზომები მოცემულია
სანტიმეტრებში

პროექტის სახელწოდება:

ოფისი კომერციული
დანიშნულების ობიექტი

მისამართი

გელდიაშვილი

ნათია ზედგინიძე დირექტორი

შპს.

,,horizonti"

q. Tbilisi, wereTlis gamziri #142 T: 593755725 E mail: ggocha@mail.ru Tanamdeboba gvari xelmowera
არქიტექტორი

დამკვეთი

მასშტაბი
1:100

ფურცელი რაოდენობა თარიღი 2016 წ. ფორმატი ა-3

საკადასტრო საზღვარი

ჭრილის ხაზი

არქიტექტურული ნიშნული

საზაფხულო ფართი

სველი წერტილები

სადარბაზო და კიბის უჯრედი

საცხოვრებელი ფართი

მ. ჩხაიძე

თბილისი, ბელიაშვილის ქ.
#45

არქიტექტორი

გოჩა გიორგაშვილი

242.1 m2

C
B

A

1` 1

E

D

2 3 4 5 0.3 7.0 4.5 2.5 7.1 21.1 7.5 5.8 6.0 5.7

0.3 1.9

2.5 0.3

0.20.3

0.5

0.6 11.6 0.3 7.0 4.5 2.5 7.1 21.1

წყალშემკრები მილი -2.71 437.18 437.76 437.21 441.20 441.17 441.14 441.16 441.15 441.14 441.16 2 ქა ბეტონის კედელი აივანი 481800 4623550 437.20 437.22 ქა ქა

gengema m. 1:500

North Elevation West Elevation
S-01 S-01 S-02 S-02

1:500

გენგეგმა მ. 1:200

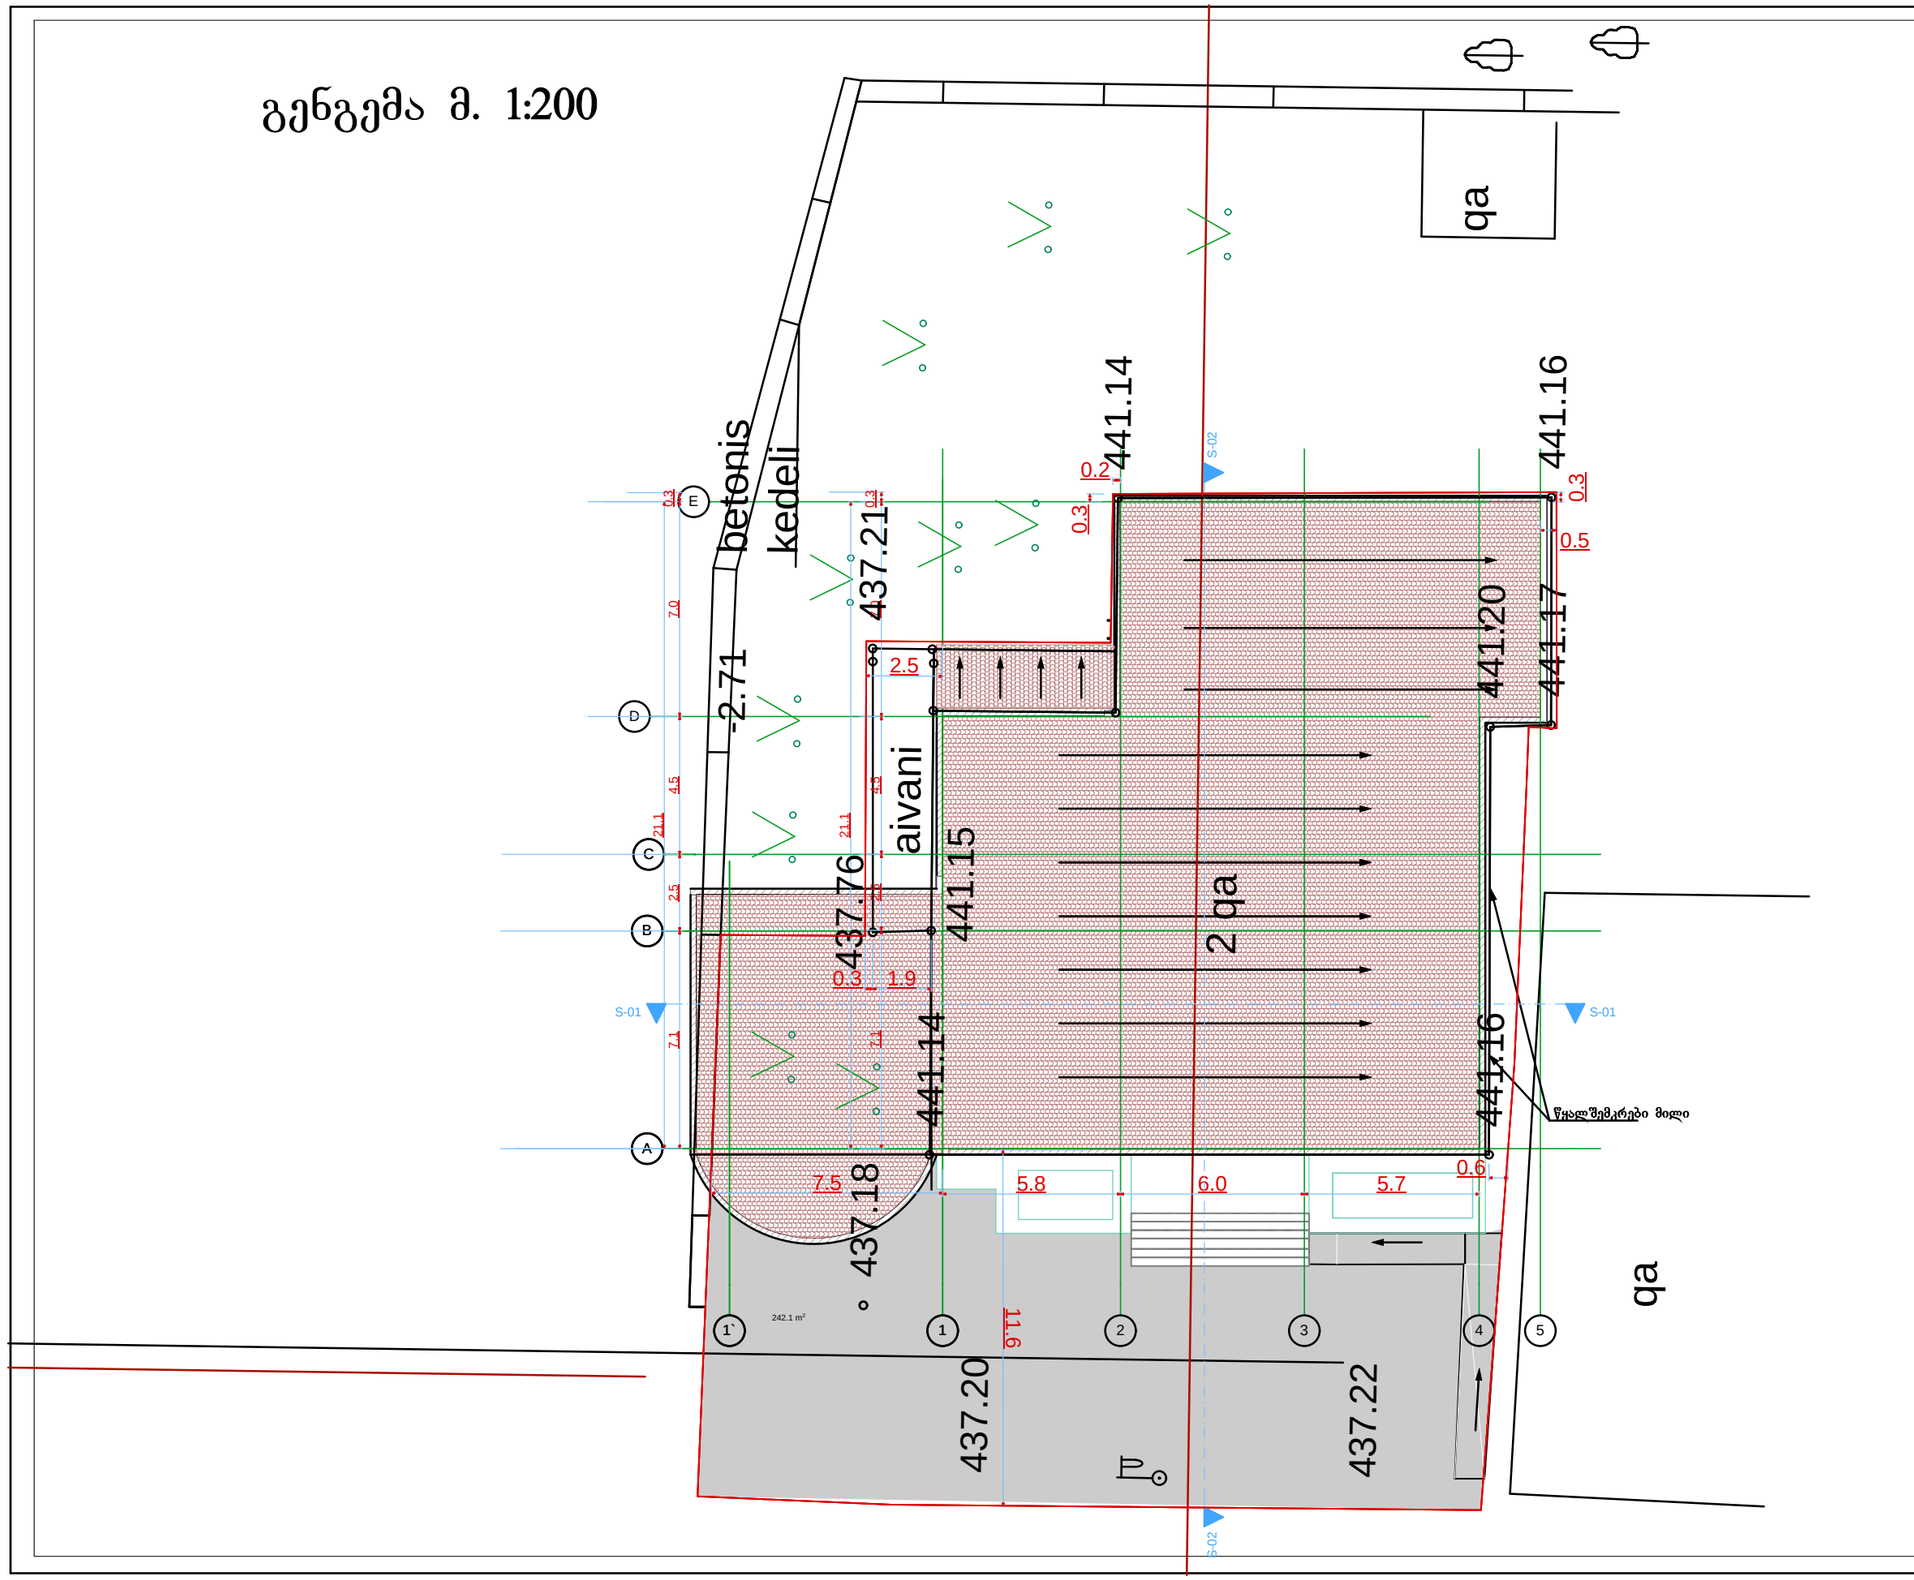

მისამართი

თბილისი, ბელიაშვილის ქ. №45

პიროგითი აღნიშვნები:

- საცხოვრებელი შართი
- სახაფხულო შართი
- სველი წერტილები
- სადარბაზო და კიბის უჯრედი
- საკადასტრო საზღვარი
- ჭრილის ხაზი
- არქიტექტურული ნიშნული

შენიშვნა:

ნახაზზე ზომები მოცემულია სანტიმეტრებში

პროექტის სახელწოდება:

ოფისი კომერციული დანიშნულების ობიექტი

შპს. „ჰორიზონტი"	ქ. თბილისი, წერეთლის გამზირი №142 T: 593755725 E mail: ggocha@mail.ru

თანამდებობა	გვარი	ხელმოწერა
დირექტორი	ნათია ჯიჯგინიძე	
არქიტექტორი	გოჩა გიორგაშვილი	
არქიტექტორი	ვ. ჩხაიძე	
დამკვეთი	გელდიაშვილი	

მასშტაბი 1:200

შეცვლილი	რაოდენობა	შეკვეთა	თარიღი
		ა-3	2016 წ.

საქართველო
ქ. თბილისის მერია
სსიპ თბილისის არქიტექტურის სამსახური

თბილისი, ბელიაშვილის ქ.
№49 760 კვ.მ მიწის ნაკვეთის

სამსახურის უფროსი /_____/

ბეჭდა

საფუძველი: ქ. თბილისის მერიის სსიპ ქონების მართვის სააგენტოს წერილი №

situaciuri sqema	maStabi: 1:2000

qalaqgegmarebis ganyofileba		
განყოფილების უფროსი		
მთავარი სპეციალისტი		
sainvesticio ganyofileba		
განყოფილების უფროსი		
მთავარი სპეციალისტი		
მიწის ნაკვეთის ფუნქცია და ქალაქმშენებლობითი პირობების პარამეტრები		

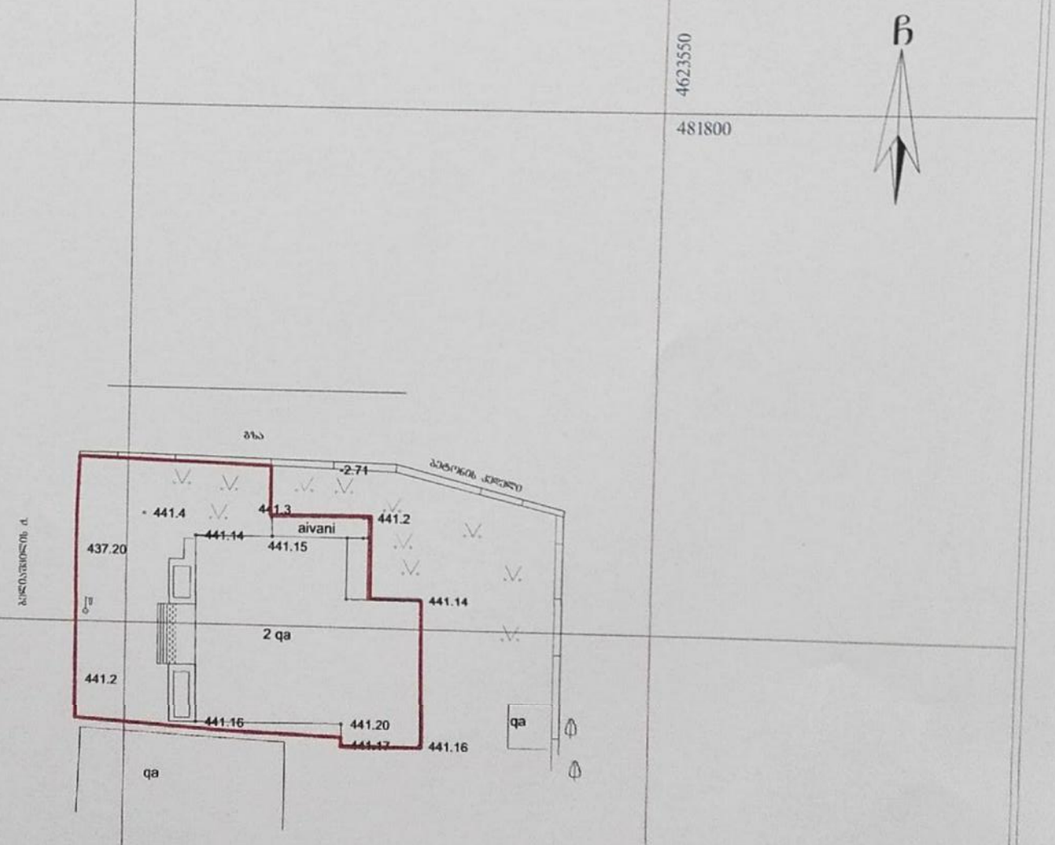

პროგითი აღნიშვნები

WGS 1984-ის კოორდინატთა სისტემის UTM პროექცია

ძ.	ხაზ. შენობა	ხის ღობე	▽	წყალგაყვანილობა
ად.	არახაზ. შენობა	ღობე	შ	გაზი
	ფარდული	ქვის კედელი	კ	კანალიზაცია
	შენგებარე შენობა	კედელი	სან	სანიაღვრე
	საკრანსფორ ჯიხური	ფლიტა	კმ	კავშირგაბმულობა
	ჯიხური	რკინაგზა		ელ. ქსელები
	ბორე გამთვლა	საქვაბეულურო ჭები	თბ	გათბობა

შპს "ჰორიზონტი" s. N 406159393
თბილისი, წერეთლის გამზირი №142
t. 593 176917

დირექტორი:	ნ. ზედგინიძე
შემსრულებელი:	ი. ორგაშელი