ფასადი 5-1 ღერძებში

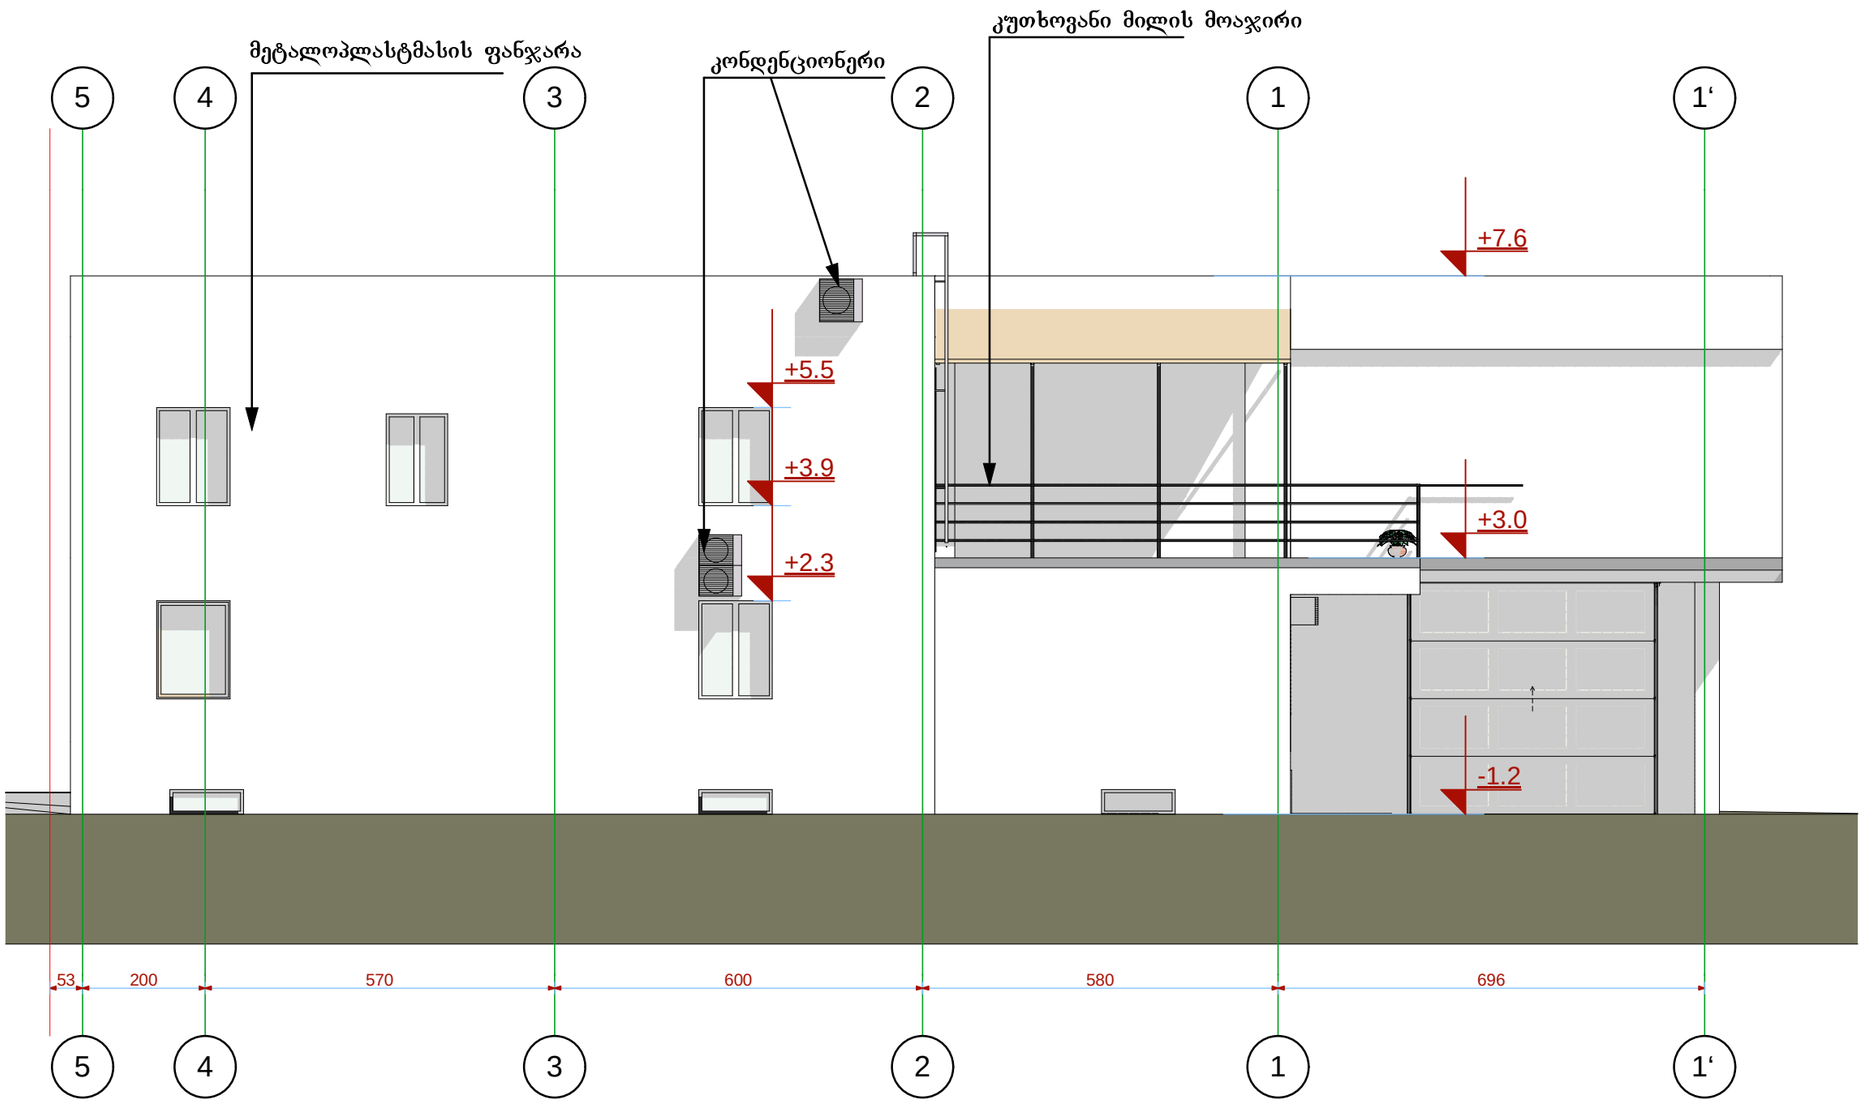

მისამართი

თბილისი, ბელიაშვილის ქ. №45

არქიტექტურული ნიშნული

შენიშვნა:
ნახაზზე ზომები მოცემულია სანტიმეტრებში

პროექტის სახელწოდება:
ოფისი კომერციული დანიშნულების ობიექტი

შპს. „ჰორიზონტი"
ქ. თბილისი, წერეთლის გამზირი №142
T: 593755725 E mail: ggocha@mail.ru

თანამდებობა	გვარი	ხელმოწერა
დირექტორი	ნათია ჯელბინიძე	
არქიტექტორი	გოჩა გიორგაშვილი	
არქიტექტორი	მ. ჩხაიძე	
დამკვეთი	გელდიაშვილი	

მასშტაბი 1:100

შეკვეთა	რაოდენობა	ფორმატი	თარიღი
		ა-3	2016 წ.

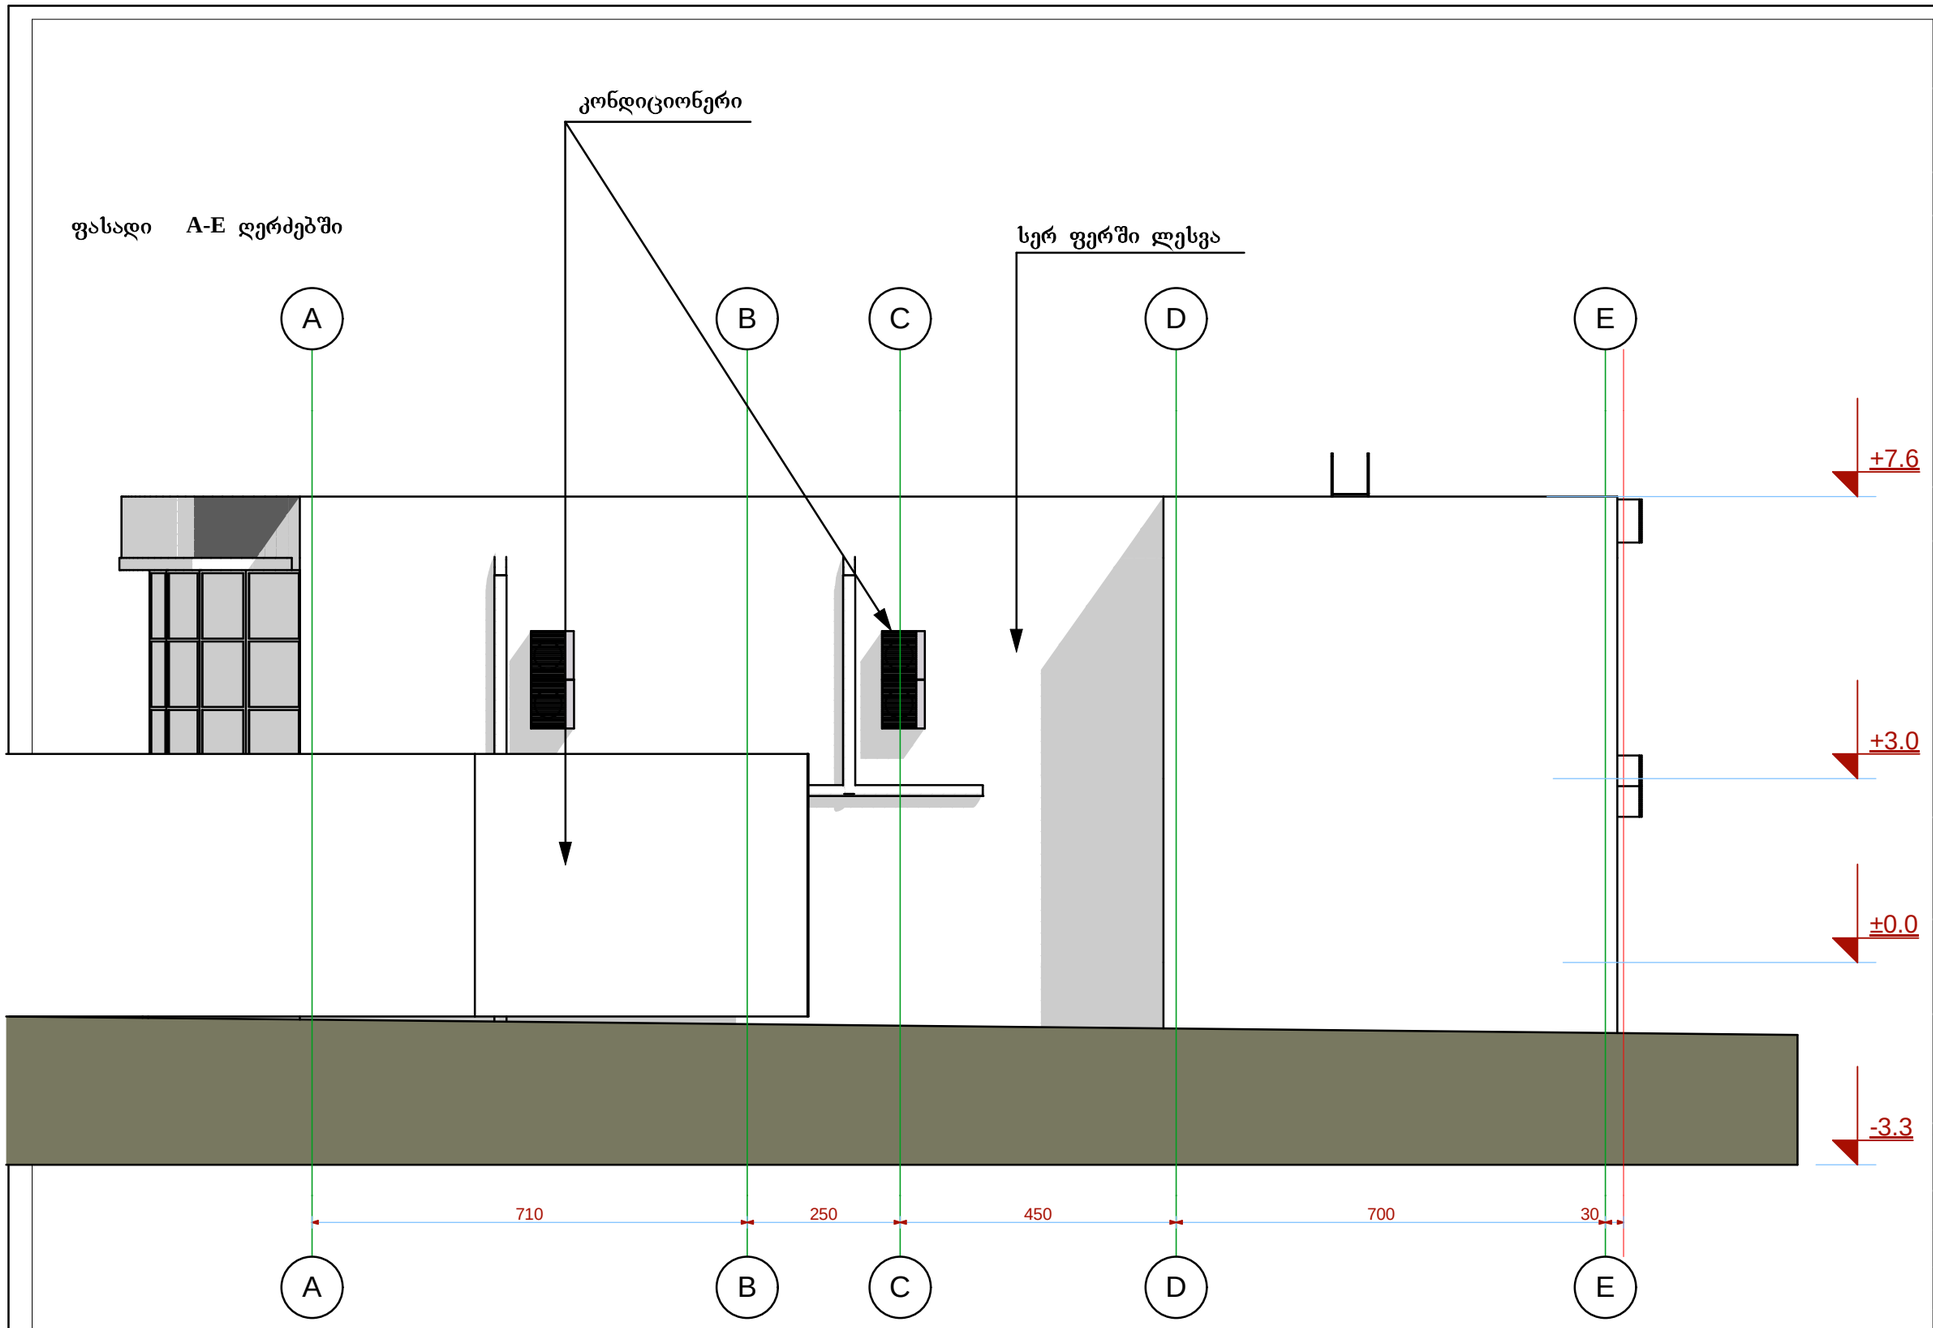

მისამართი

თბილისი, ბელიაშვილის ქ. №45

არქიტექტურული ნიშნები:

- საცხოვრებელი ფართი
- სახანძრო ფართი
- სველი წერტილები
- სადარბაზო და კიბის უჯრედი
- საკადასტრო საზღვარი
- ჭრილის ხაზი
- არქიტექტურული ნიშნული

შენიშვნა:

ნახაზზე ზომები მოცემულია სანტიმეტრებში

პროექტის სახელწოდება:

ოფისი კომერციული დანიშნულების ობიექტი

შპს. „ჰორიზონტი"

ქ. თბილისი, წერეთლის გამზირი №142

T: 593755725 E mail: ggocha@mail.ru

თანამდებობა	გვარი	ხელმოწერა
დირექტორი	ნათია ჯელბინიძე	
არქიტექტორი	გოჩა გიორგაშვილი	
არქიტექტორი	მ. ჩხაიძე	
დამკვეთი	გელდიაშვილი	

მასშტაბი 1:100

შურცელი	რაოდენობა	ფორმატი	თარიღი
		ა-3	2016 წ.

ფასადი 1-5 ღერძებში

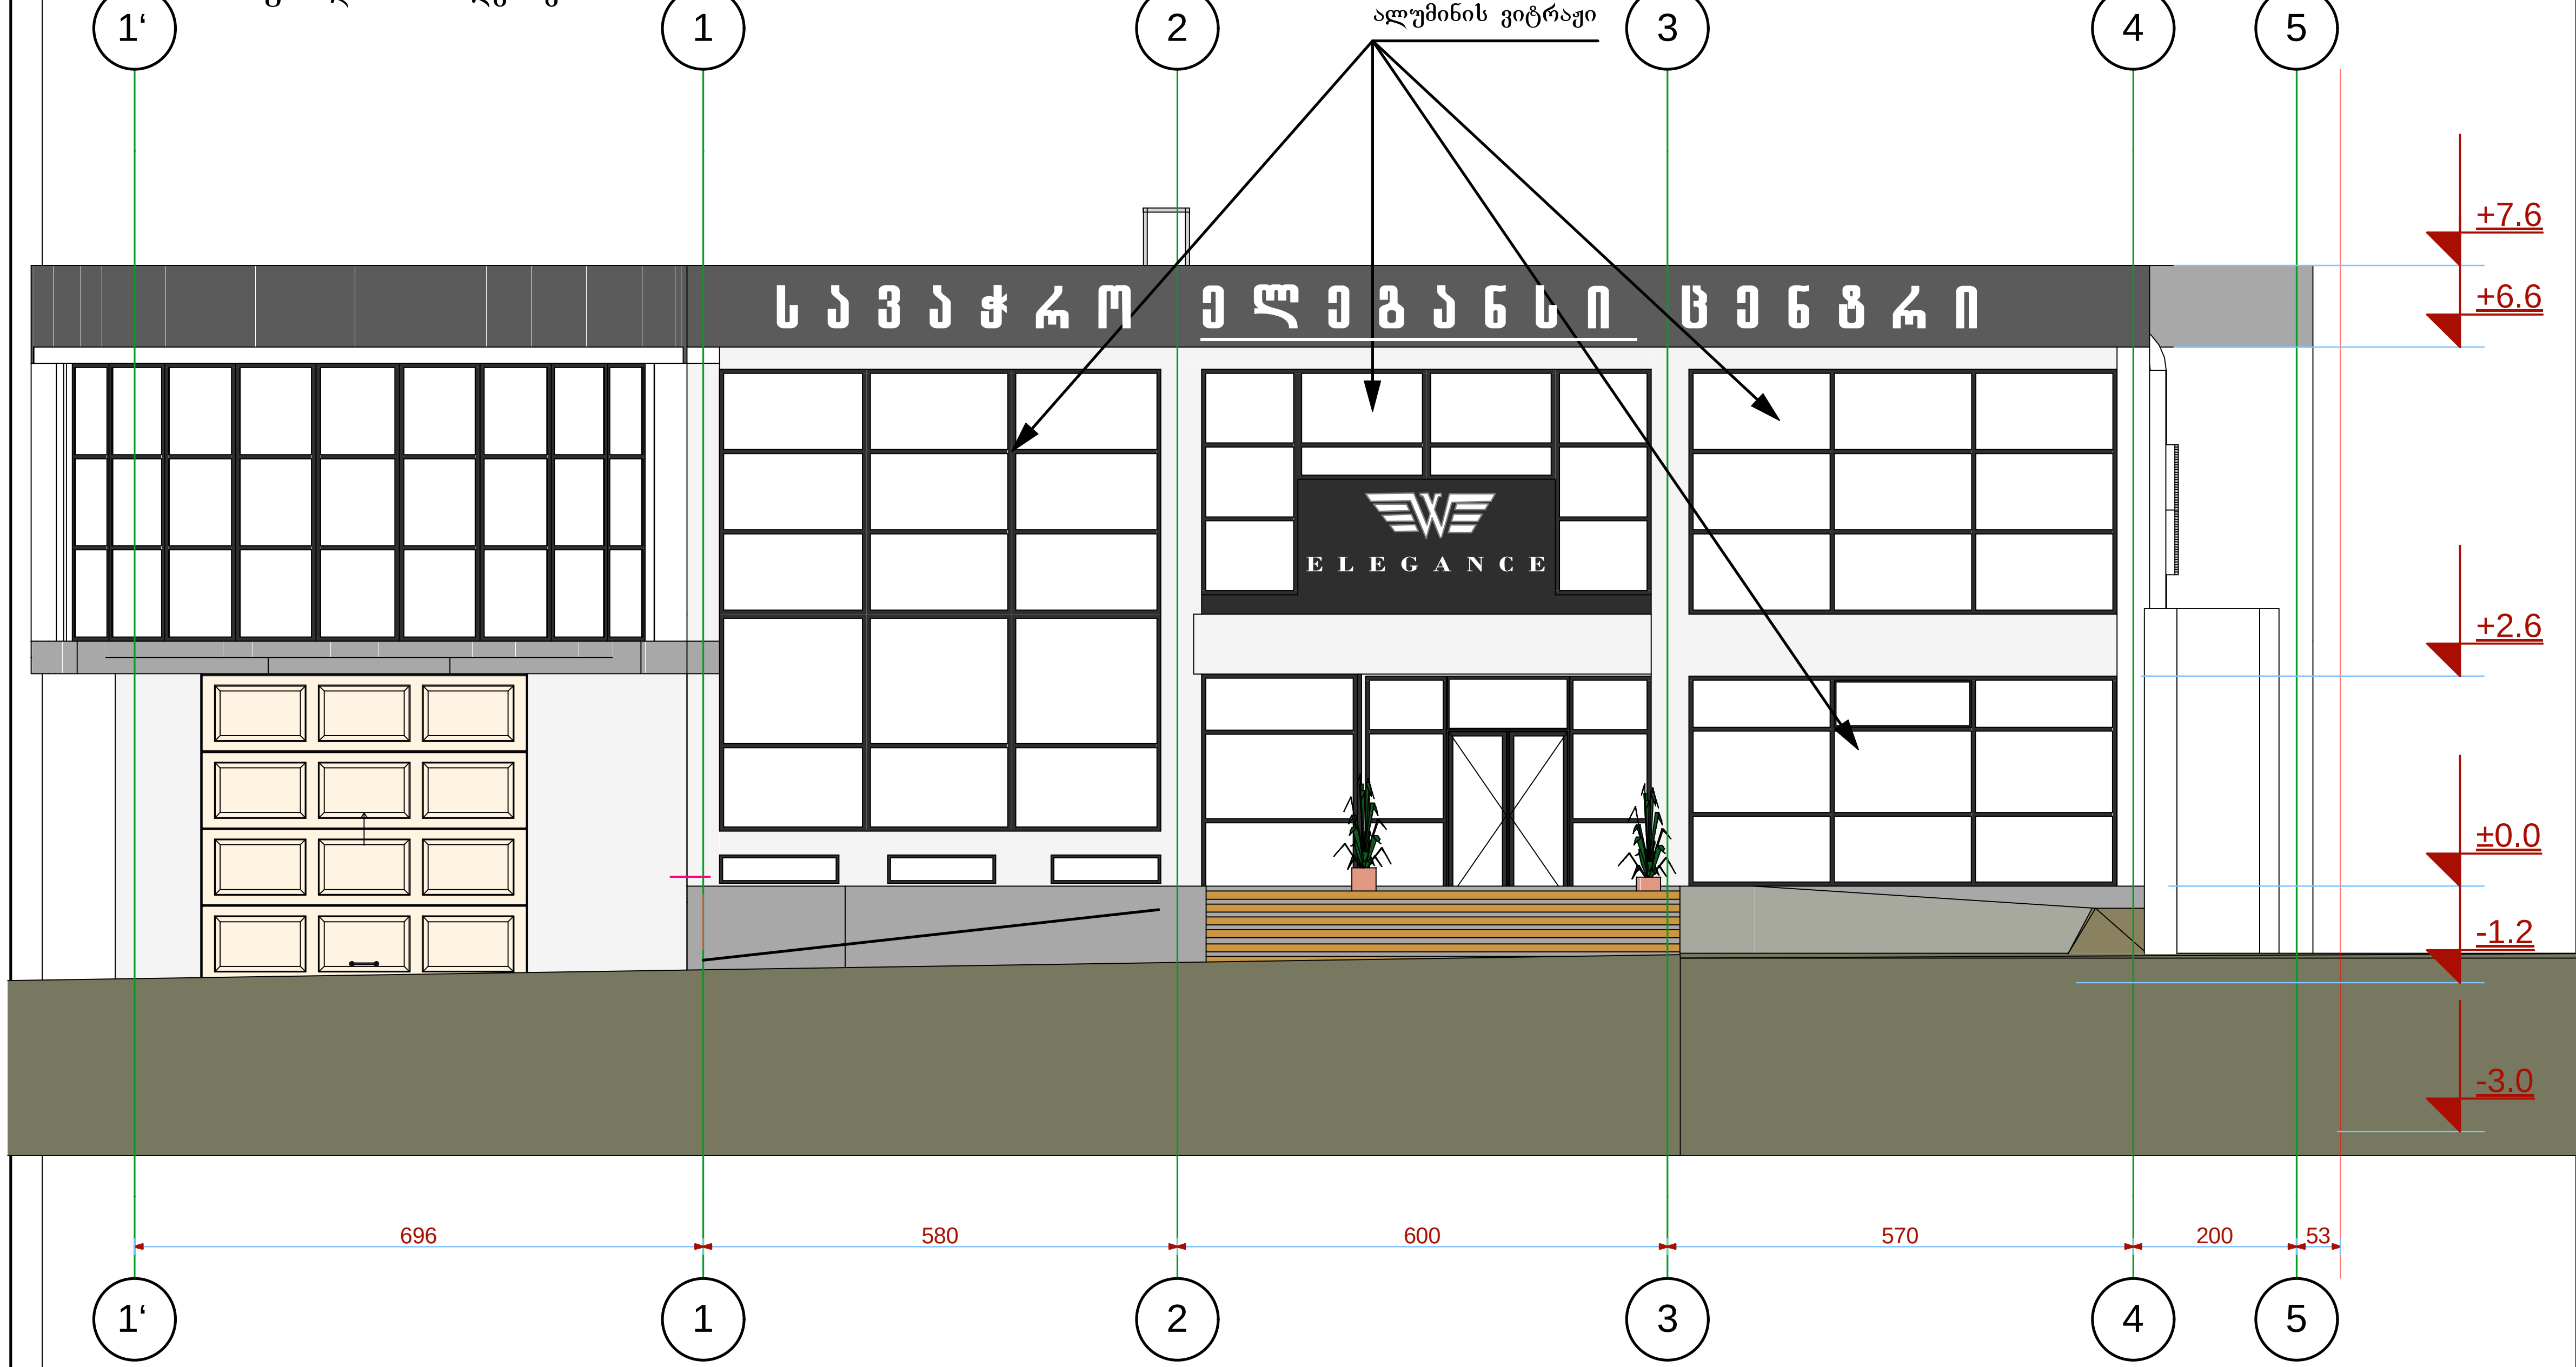

მისამართი

თბილისი, ბელიაშვილის ქ. №45

პირობითი აღნიშვნები:

- საცხოვრებელი ფართი
- საზაფხულო ფართი
- სველი წერტილები
- სადარბაზო და კიბის უჯრედი
- საკადასტრო საზღვარი
- ჭრილის ხაზი
- არქიტექტურული ნიშნული

შენიშვნა:
ნახაზზე ზომები მოცემულია სანტიმეტრებში

პროექტის სახელწოდება:
ოფისი კომერციული დანიშნულების ობიექტი

შპს. „ჰორიზონტი"

ქ. თბილისი, წერეთლის გამზირი №142
T: 593755725 E mail: ggocha@mail.ru

თანამდებობა	გვარი	ხელმოწერა
დირექტორი	ნათია ზედგინიძე	
არქიტექტორი	გოჩა გიორგაშვილი	
არქიტექტორი	მ. ჩხაიძე	
დამკვეთი	გელდიაშვილი	

მასშტაბი 1:100

ფურცელი	რაოდენობა	ფორმატი	თარიღი
		ა-3	2016 წ.

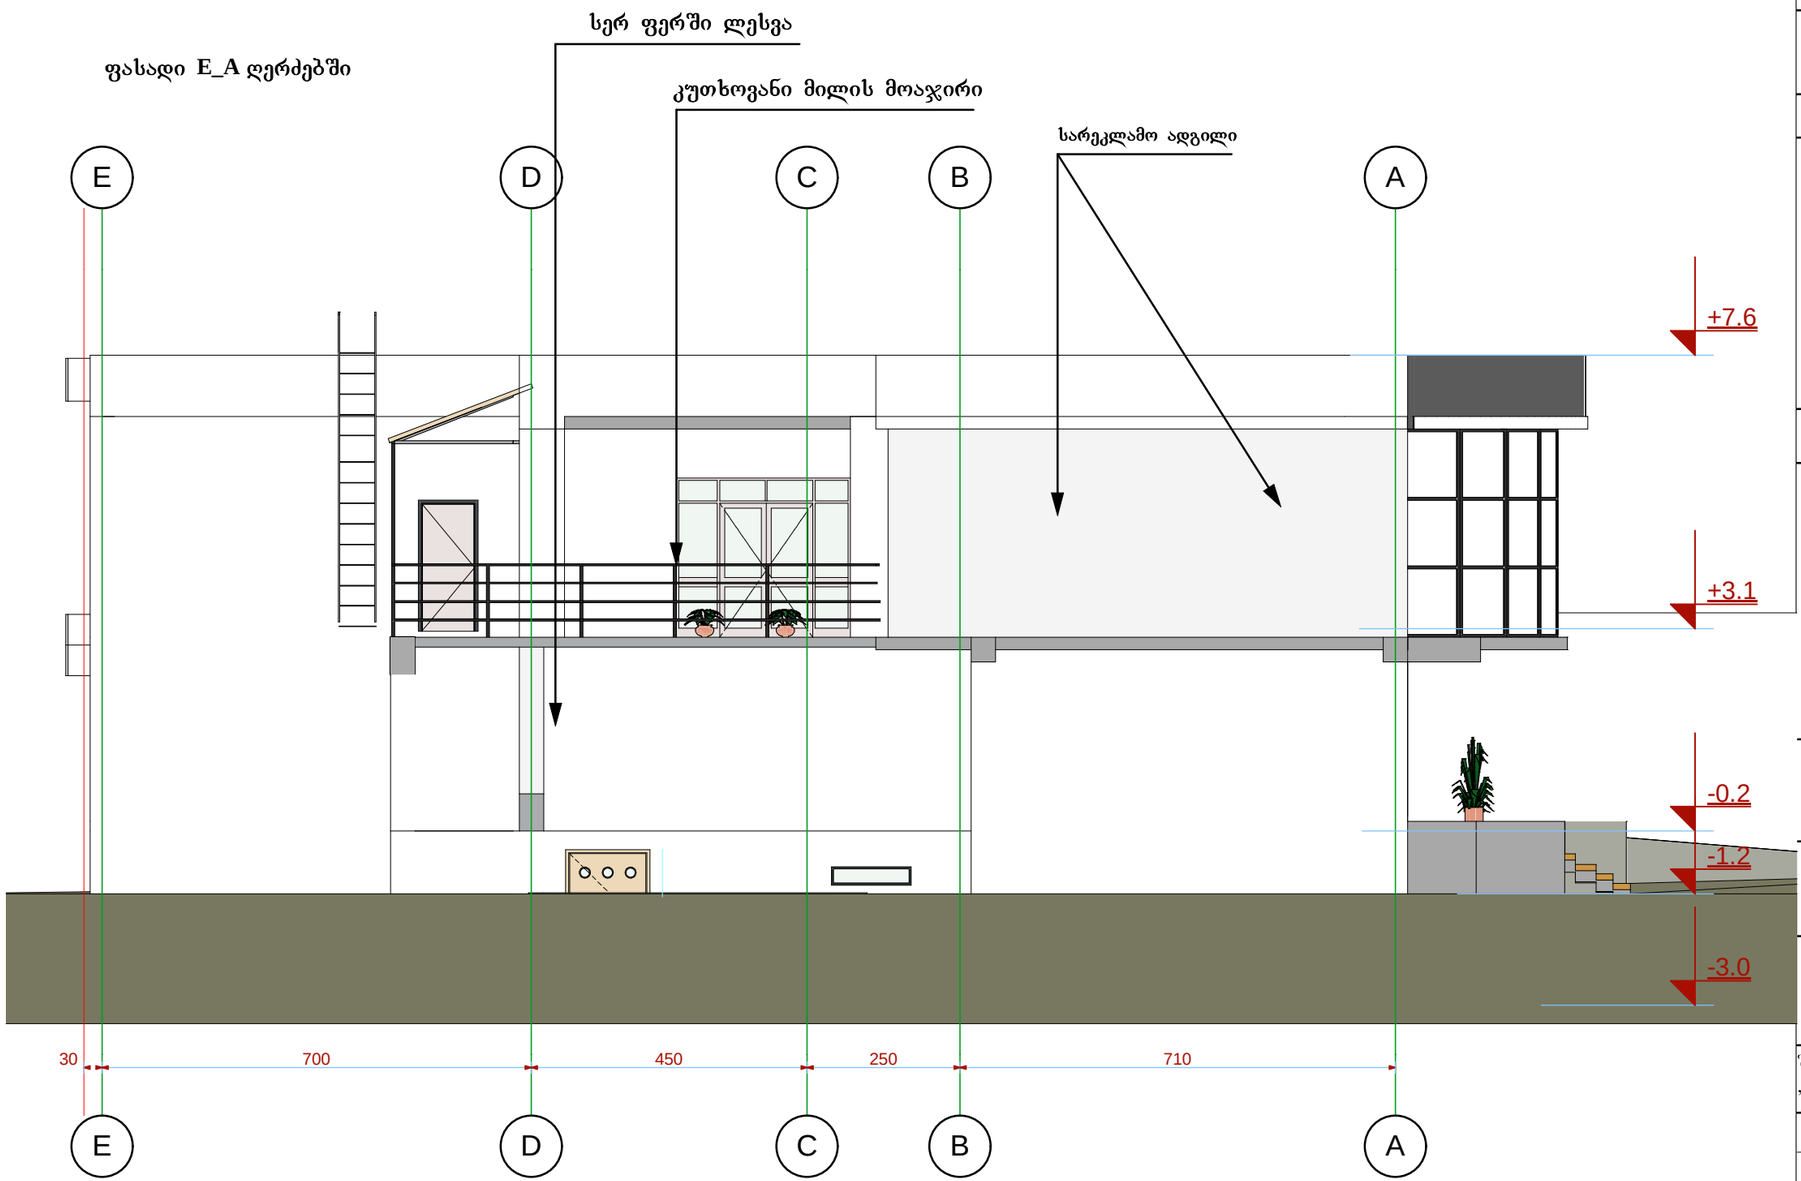

მისამართი

თბილისი, ბელიაშვილის ქ. №45

პიროგითი აღნიშვნები:

- საცხოვრებელი ფართი
- სახანძრო ფართი
- სველი წერტილები
- სადარბაზო და კიბის უჯრედი
- საკადასტრო საზღვარი
- ჭრილის ხაზი
- არქიტექტურული ნიშნული

შენიშვნა:

ნახაზზე ზომები მოცემულია სანტიმეტრებში

პროექტის სახელწოდება:

ოფისი კომერციული დანიშნულების ობიექტი

შპს. „პორიზონტი"	ქ. თბილისი, წერეთლის გამზირი №142 T: 593755725 E mail: ggocha@mail.ru

თანამდებობა	გვარი	ხელმოწერა
დირექტორი	ნათია ჯელბინიძე	
არქიტექტორი	გოჩა ბიორგაშვილი	
არქიტექტორი	მ. ჩხაიძე	
დამკვეთი	გელდიაშვილი	

მასშტაბი 1:100

შეკვეთა	რაოდენობა	შრომატევადობა	თარიღი
		ა-3	2016 წ.