არსებული შენობის გეგმის ანაზომი (ნაგებობა1/1 2/1) მ 1:100

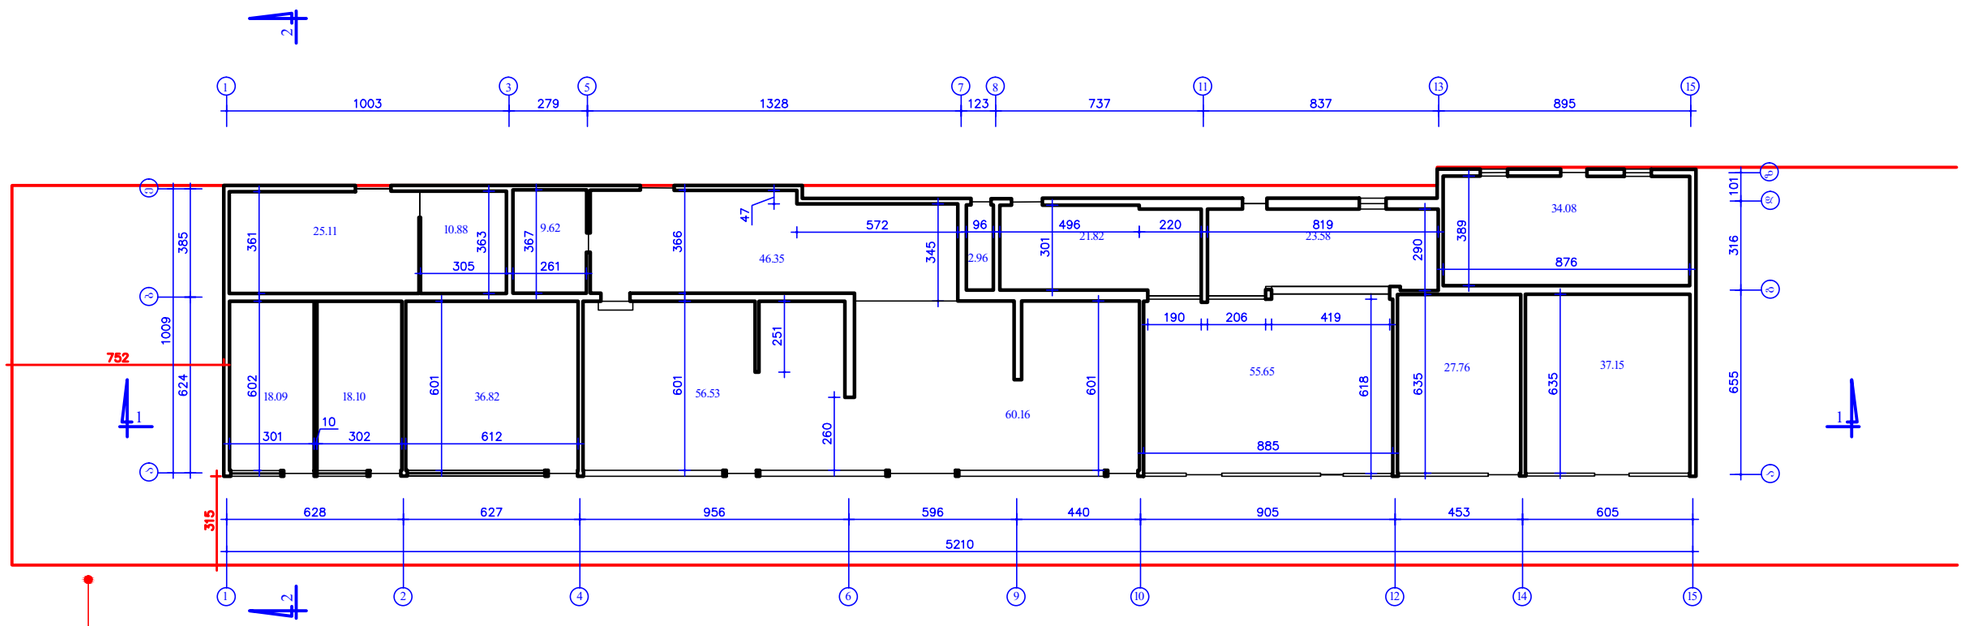

დამკვეთი "შპს " მშვიდობა"			არქიტექტურული ნაწილი (ანაზომი) ქ.თბილისში, კახეთის გზატკეცილზე, მრეწველობის სამინისტროს სარემონტო-სამშენებლო სამართველოს მიმდებარედ მ.პ.ს. "მშვიდობის" საცურაო აუზის ნაკეთობაზე (ს/კ 01.19.13.001.034) არსებული საცავ-პრო პავილიონის რეკონსტრუქციის პროექტი		
დირექტორი		მ.მისხარაშვილი	არქიტექტურული ნაწილი (ანაზომი)	ფურც.	ა№.-1
არქიტექტორი		დ.სარაჯიშვილი	არსებული შენობის გეგმის ანაზომი	მ.პ.ს. ხხოვ 2017	
შესრულა		ს.გორგაძე			

არსებული შენობის სახურავის ანაზომი (ნაგებობა1/1 2/1) მ 1:100

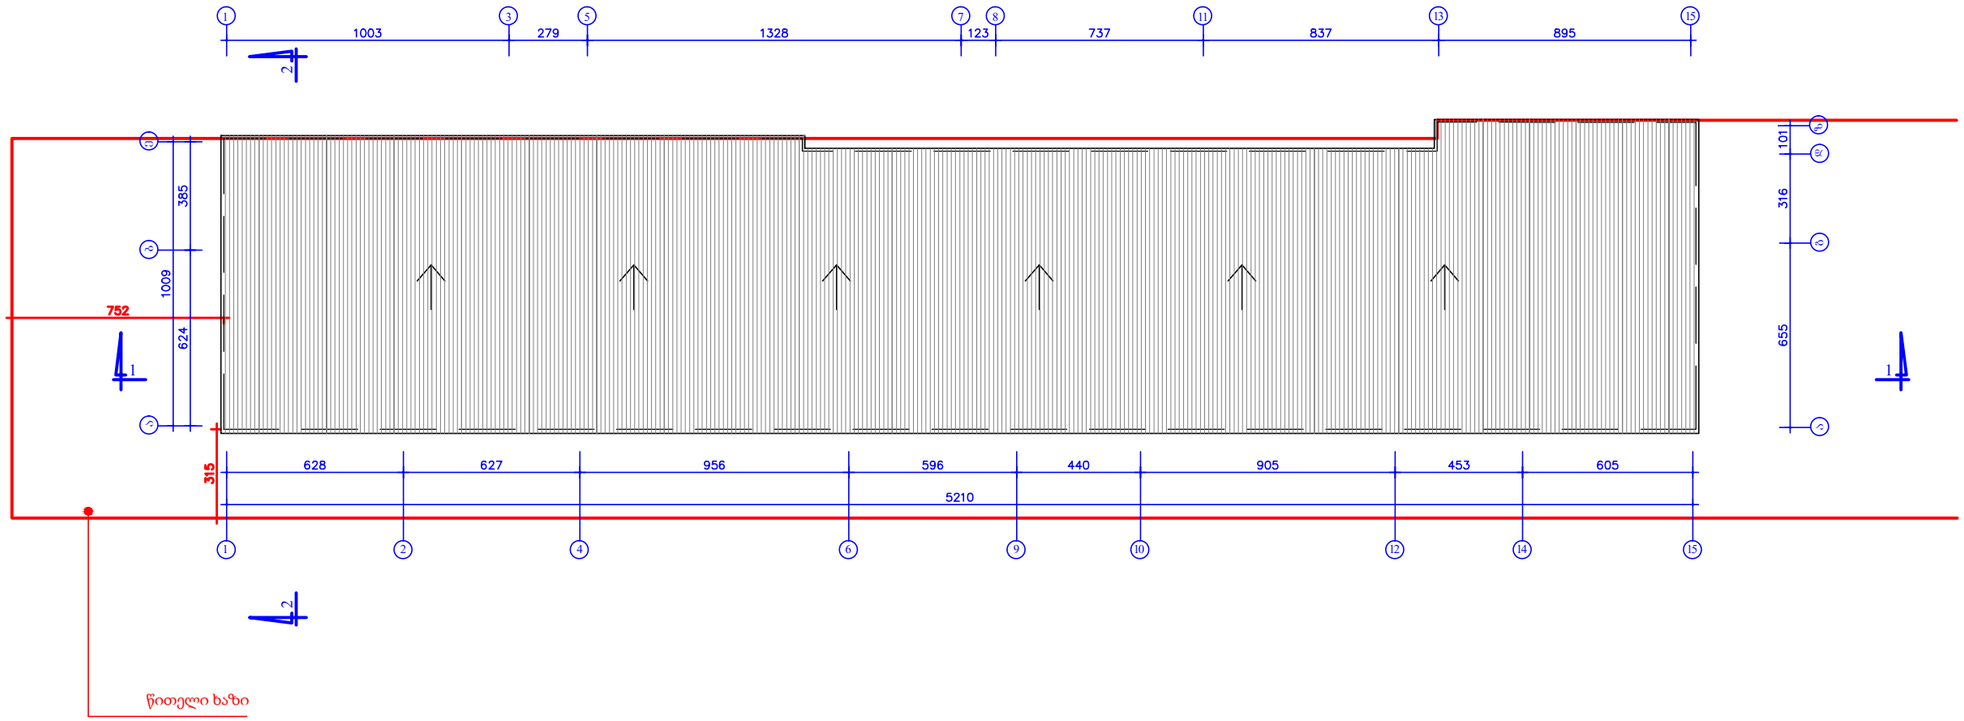

დამკვეთი შპს " მშვიდობა"			არსებულ შენობაზე ქანობიანში, კახეთის გზატკეცილზე, მოწყვლადობის სამინისტროს სარემონტო-სამშენებლო სამართველოს მიმდებარედ მ.პ.ს. "მშვიდობის" საკუთარ მიწის ნაკვეთზე (ს/კ) 01.19.13.001.034) არსებული სავაჭრო პავილიონის რეკონსტრუქციის პროექტი		
დირექტორი		მ.მასხარაშვილი	არსებულ შენობის სახურავის ანაზომი	ფურც	ა№.-2
არქიტექტორი		დ.სარაჯიშვილი			
შემასრულა		ს.გორგაძე		მ.პ.ს. სხივი 2017	

საპროექტო შენობის გეგმა მ 1:100

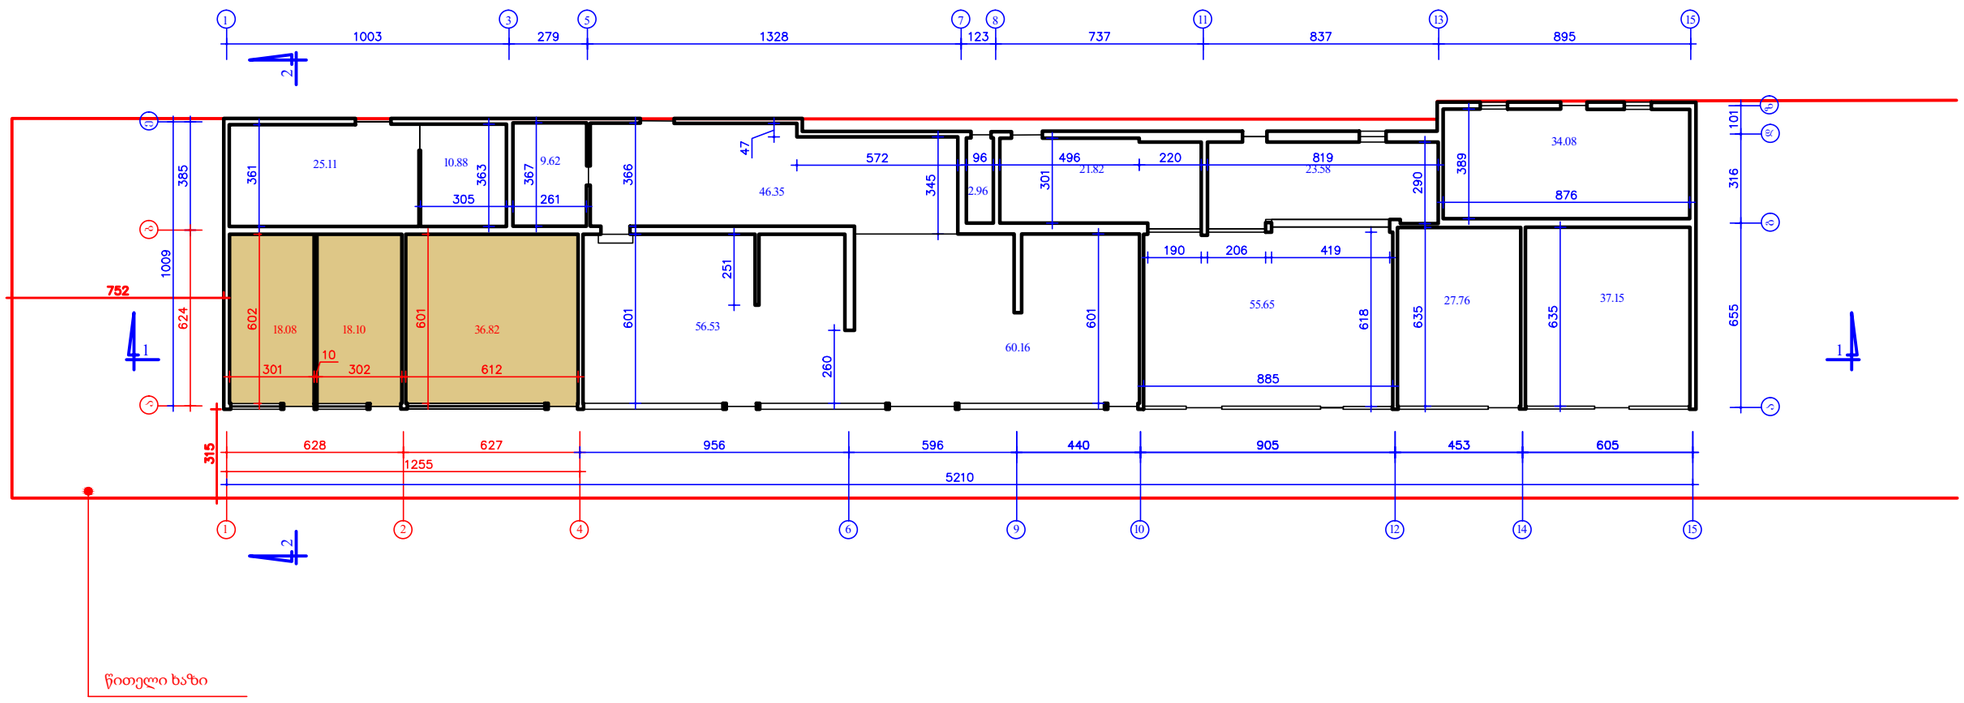

დამკვეთი "შპს " მშვიდობა"			არქიტექტურული ნაწილი (ანაზომი) ქობილისში, ცხეთის გზატკეცილზე, მრეწველობის სამინისტროს სარემონტო-სამშენებლო სამართველოს მიმდებარედ შ.პ.ს. "შვიდობის" საკუთარ მიწის ნაკვეთზე (ს/კ 01.19.13.001.034) არსებული საავადმყოფოს რეკონსტრუქციის პროექტი
დირექტორი		შ.მისხარაშვილი	არქიტექტურული ნაწილი ფურც. ა-1
არქიტექტორი		დ.სარაჯიშვილი	საპროექტო შენობის გეგმა შ.პ.ს. ხხივი 2017
შესრულა		ს.გორგაძე	

საპროექტო შენობის სახურავის გეგმა მ 1:100

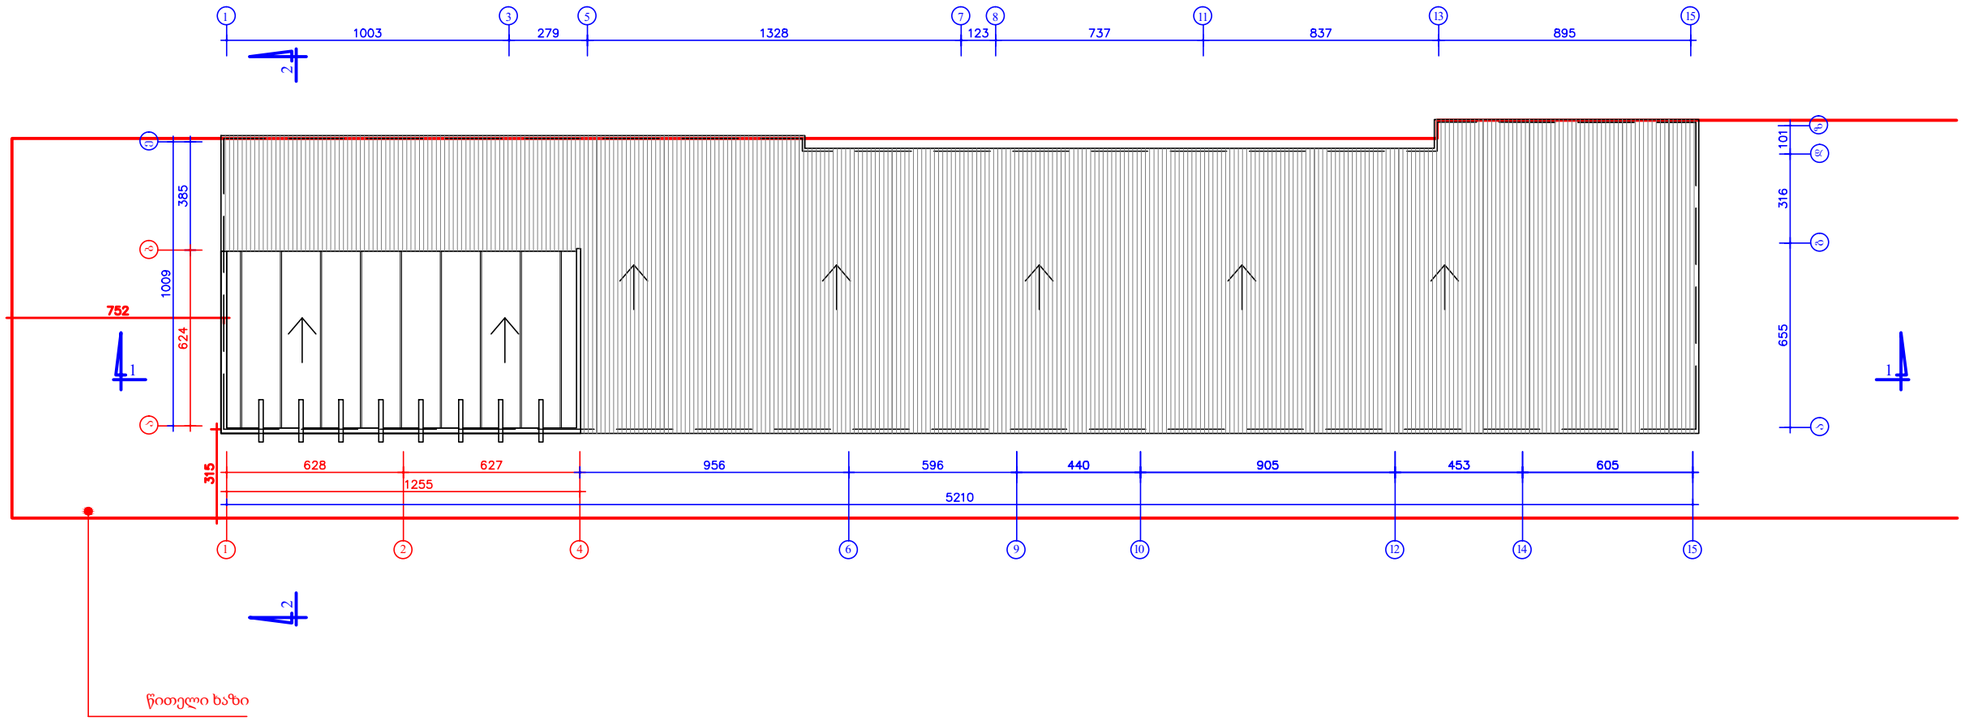

დამკვეთი შპს " მშვიდობა"			არქიტექტურული ნაწილი (ანზორში) ქ.თბილისში, კახეთის გზატკეცილზე, მრეწველობის სამინისტროს სარეზინტო-სამხმელიო საამრიდელის მიმდებარედ შ.პს. "მშვიდობის" საკუთარ მიწის ნაკვეთზე (ს/კ 01.19.13.001.034) არსებული სავაჭრო პავილიონის რეკონსტრუქციის პროექტი		
დირექტორი		შ.მსხარაშვილი	არქიტექტურული ნაწილი	ფურც.	ა-2
არქიტექტორი		დ.სარაჯიშვილი	საპროექტო შენობის სახურავის გეგმა	შ.პს. ხხვი 2017	
შესრულა		ს.გორგაძე			

ტექნიკურ ეკონომიური მაჩვენებლები კ1 და კ2

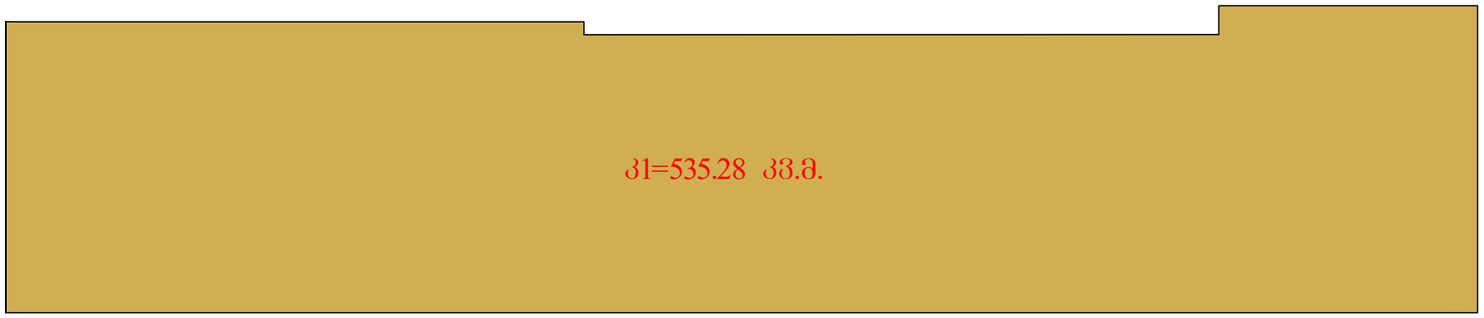

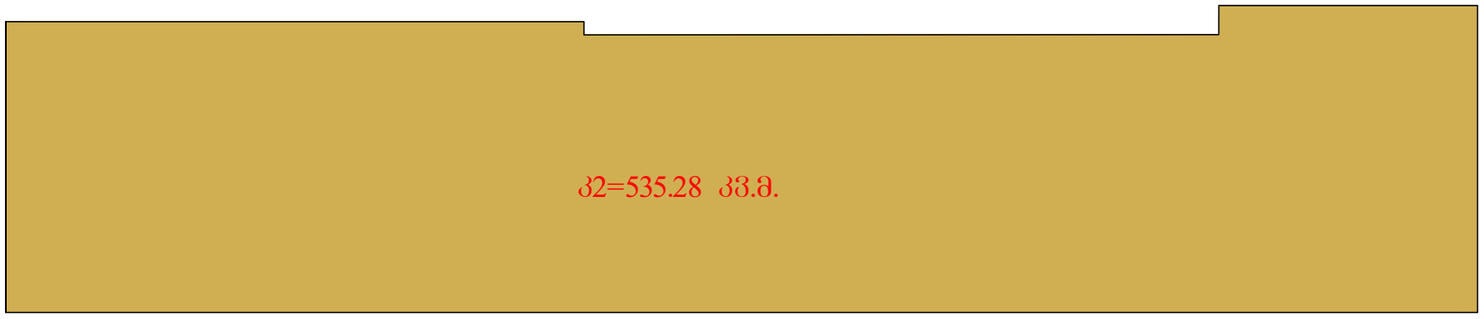

დამკვეთი შპს " ჟშვიღ(ე)ბა"			არქიტექტურული ნაწილი (ანაზომი) ქ.თბილისში, კახეთის გზატკეცილზე, მოწყვლადობის სამინისტროს სარეაბილიტაციო სამშენებლო სამართველოს მიმდებარედ მ.პ.ს. "შშეიდობის" საკუთარ მიწის ნაკვეთზე (ს/კ 01.19.13.001.034) არსებული სავაჭრო პავილიონის რეკონსტრუქციის პროექტი		
დირექტორი		მ.მახარაშვილი	არქიტექტურული ნაწილი (ანაზომი)	ფურც.	ა№.-1
არქიტექტორი		დ.სარაჯიშვილი	ტექნიკურ-ეკონომიური მაჩვენებლები (კ1 და კ2 კორპუსი)	მ.პ.ს. სხივი 2017	
შესრულა		ს.გორგაძე			