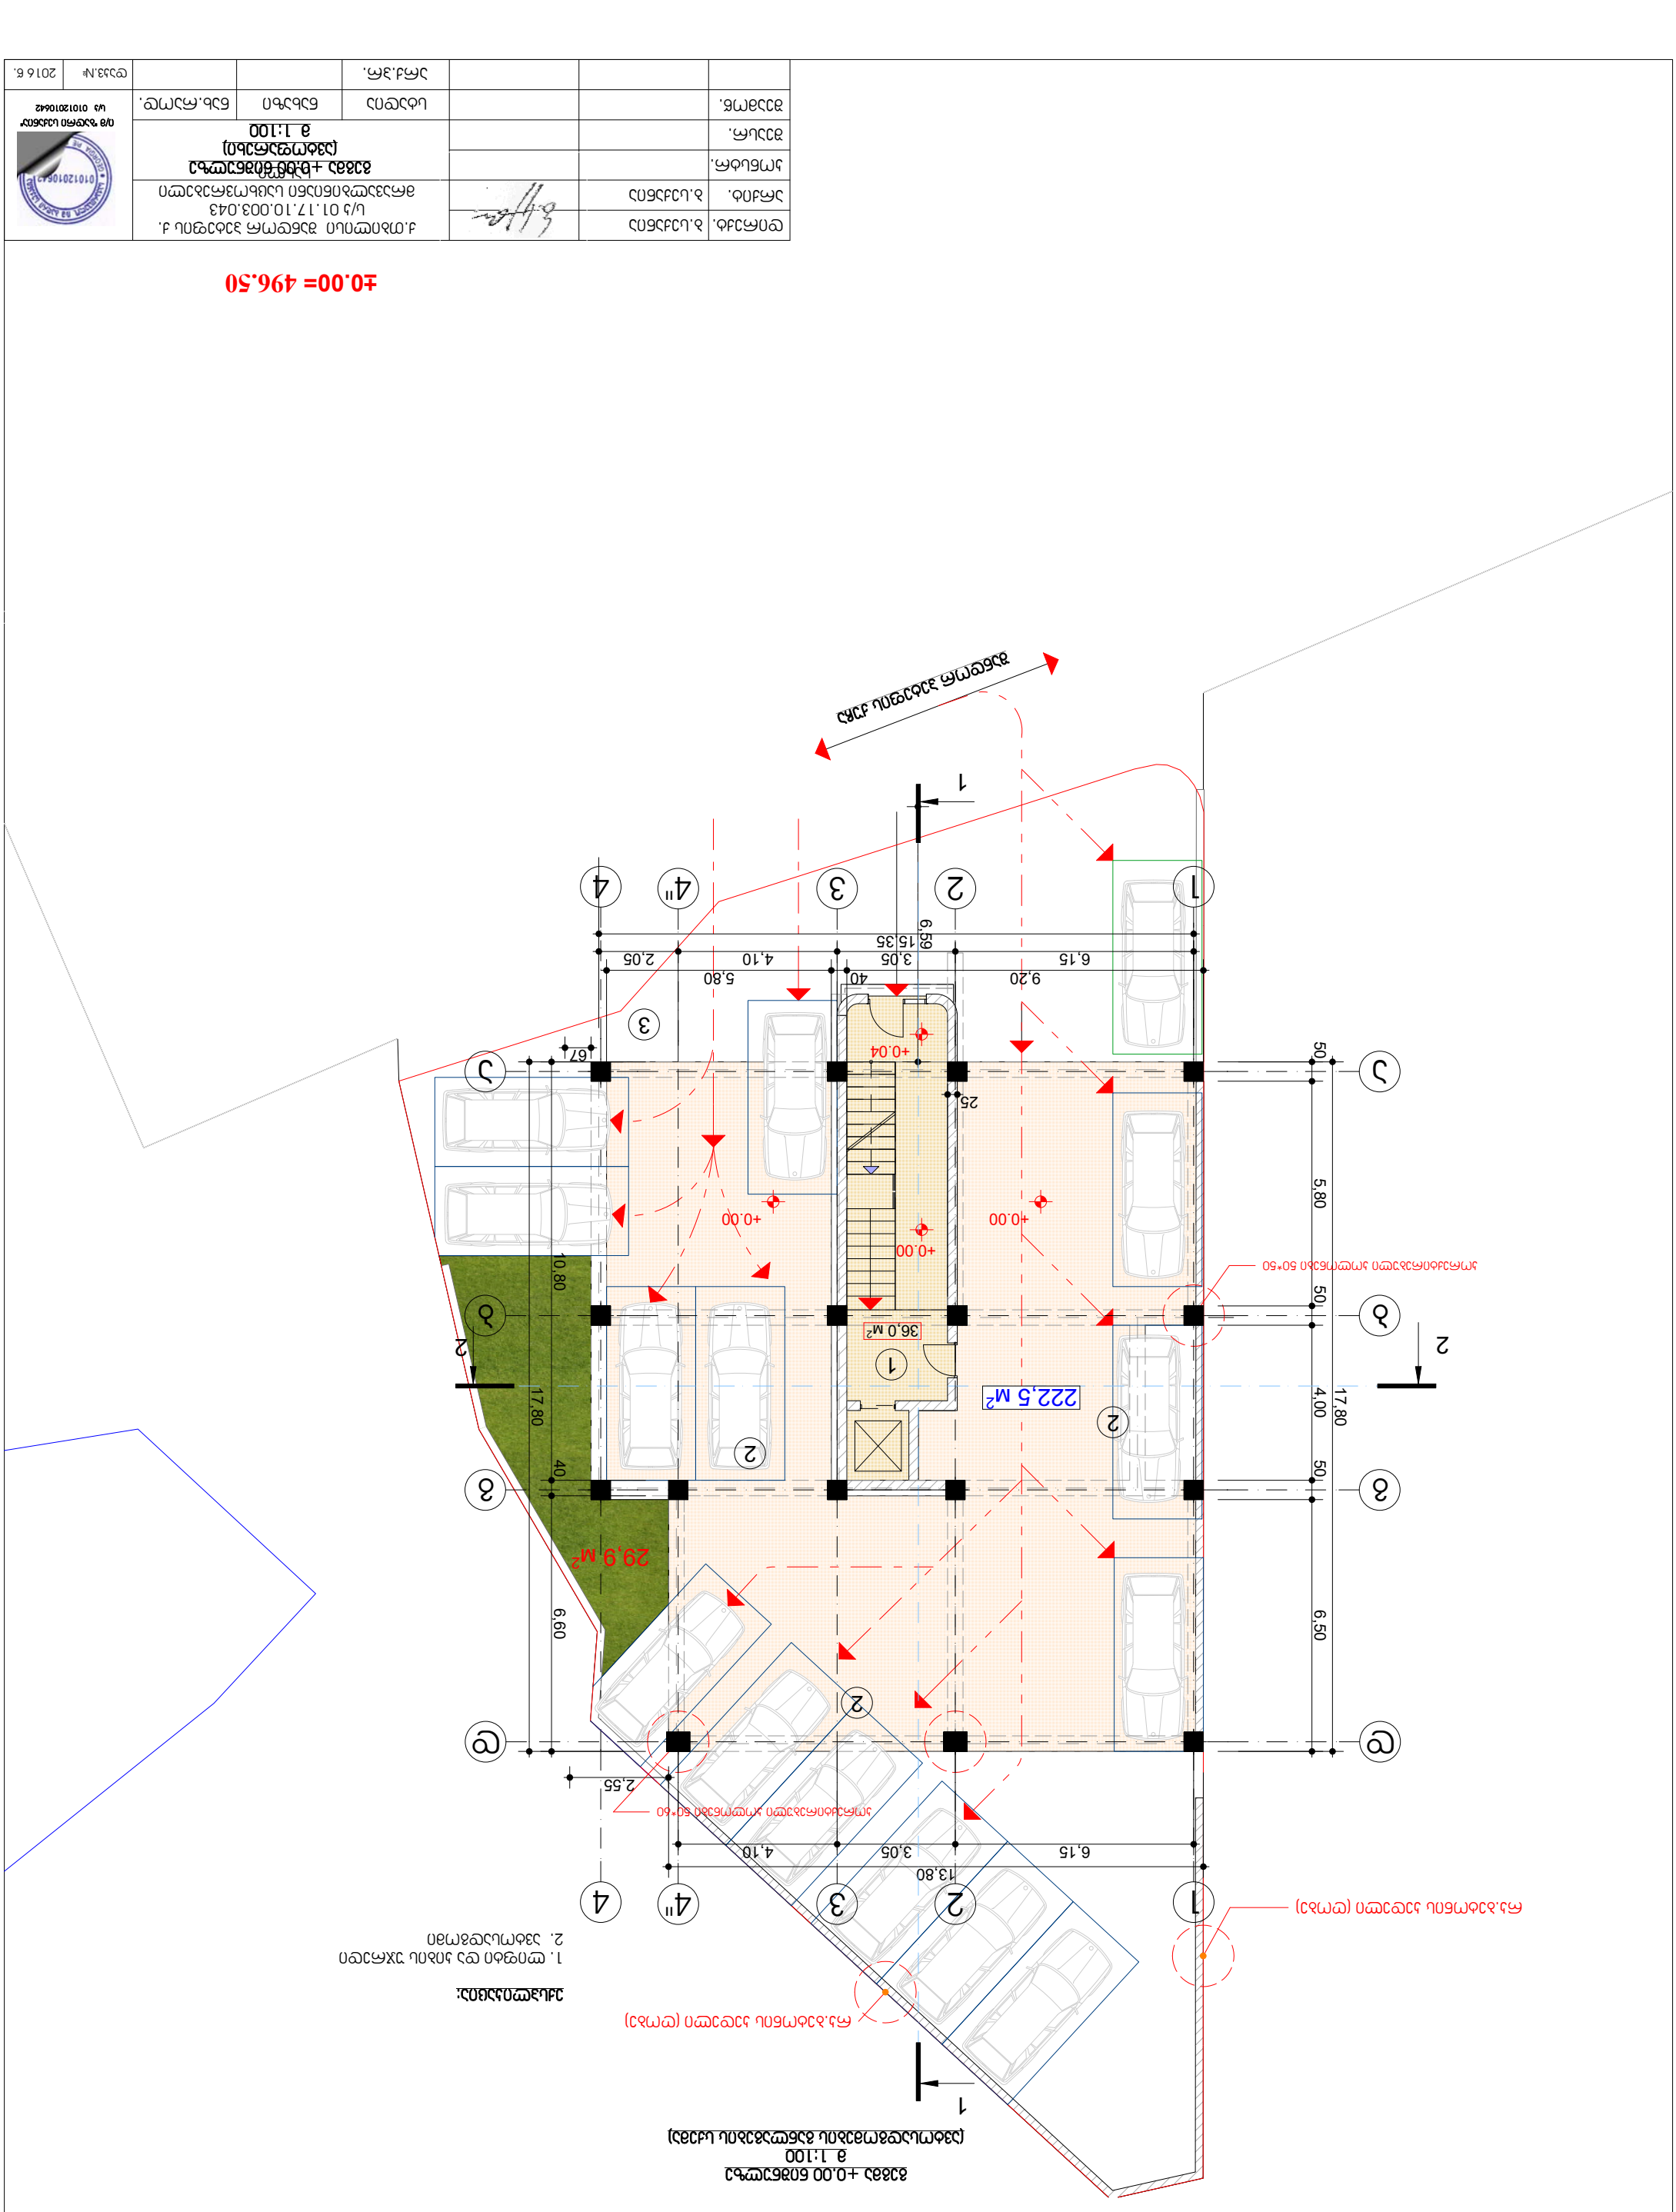

ი/მ "ბადრი სექანია"
s/k 01012010642

±0.00= 496.50

dakv.#

Seamow.

ბ.სექანია

არქიტ.

სტადია

დირექტ.

Seasr.

არქ.პრ.

ნახაზი

კონსტრ.

ნახ.რაოდ.

2016 w.

ბ.სექანია

ქ.თბილისი შანდორ პეტეფის ქ.
s/k 01.17.10.003.043
მრავალბინიანი საცხოვრებელი
სახლი

4

4

1

15,35

6,15 3,05 4,10 2,05

9,20 40 5,80

10,80 40 6,60
50 5,80 50 4,00 50 6,50

17,80

13,80
6,15 3,05 4,10

17,80

6,59

67

2,55

25

+0.00

+0.00

+0.04

+0.00

2 2

222,5 м2

36,0 м2

29,9 м2

რკ.ბეტონის კედელი (ღობე)

რკ.ბეტონის კედელი (ღობე)

კორექტირებული კოლონები 50*60

კორექტირებული კოლონები 50*50

1

1

1

1

a a

2

2

4"

4"

3

3

b b

g g

d d

2

3

2

2

გეგმა +0.00 ნიშნულზე
m 1:100
(ავტოსადგომების განლაგების სქემა)

ექსპლიკაცია:

1. ლიფტი და კიბის უჯრედი
2. ავტოსადგომი

შანდორ პეტეფის ქუჩა

გეგმა +0.00 ნიშნულზე
(ავტოფარეხი)
m 1:100

ი/მ "ბადრი სექანია"
s/k 01012010642

±0.00= 496.50

dakv.#

Seamow.

ბ.სექანია

არქიტ.

სტადია

დირექტ.

Seasr.

არქ.პრ.

ნახაზი

კონსტრ.

ნახ.რაოდ.

2016 w.

ბ.სექანია

ქ.თბილისი შანდორ პეტეფის ქ.
s/k 01.17.10.003.043
მრავალბინიანი საცხოვრებელი
სახლი

3,4 м2

3,6 м2

4

4

2 2 6,30 4,50 6,50 1,45

13,80
6,20 3,00 4,20 2,00

19,64

6,30 4,50 6,50
6,20 3,00 4,20 2,00

1,20

2,55

68

63

20 3,10 15 2,90 25 2,60 25 2,90 3,05

20 2,88 15 10,37 20

43 64 50 5,80 50 80 1,20 80

60 60

50 6,00 50 1,20

65 2,00 95 1,85
15

50

60

60

1,60 1,33 15 2,82 60

9,11

+3.200

R 10,880

4,3 м2

3,9 м2

20,1 м2

2,4 м2

2,8 м2

3,8 м2

4,2 м2

113,3 м2

113,5 м2

კონდიციონე
ri da
გამათბობელი

კონდიციონერი და
გამათბობელი

კონდიციონერი და
გამათბობელი

მინაბლოკი

უმოკლესი
მანძილი
სამეზობლო
საკადასტრო
საზღვრამდე

სამეზობლო
საკადასტრო
საზღვარი

კორექტირებული კოლონები 50*50

კორექტირებული კოლონები 50*60

1

1

1

1

a a

2

2

4"

4"

3

3

b b

g g

d d

2

1 3

ტიპიური სართულის გეგმა +3.20,+

6.40,+9.60,+12.80,+16.00
ნიშნულებზე

1.
2. 6.4

1.
2.

49.3
3.4

საერთო ფართი
საზაფხულო ფართი

ექსპლიკაცია:

1. ლიფტი და
კიბის უჯრედი
2. ტიპიური ბინა #1
3. ტიპიური ბინა #2

1.
2. 7.9

ბინა #1

ბინა #2

ტიპიური სართულის გეგმა +3.20,+9.60,
+12.80 ნიშნულებზე

ი/მ "ბადრი სექანია"
s/k 01012010642

±0.00= 496.50

dakv.#

Seamow.

ბ.სექანია

არქიტ.

სტადია

დირექტ.

Seasr.

არქ.პრ.

ნახაზი

კონსტრ.

ნახ.რაოდ.

2016 w.

ბ.სექანია

ქ.თბილისი შანდორ პეტეფის ქ.
s/k 01.17.10.003.043
მრავალბინიანი საცხოვრებელი
სახლი

3,6 м2

224,4 м2

4

4

2 2

15,80

11,29

6,40 4,40 6,60

13,80
6,20 3,00 4,20 2,00

6,40 4,40 6,60
6,20 3,00 4,20 2,00

1,20

2,55

68 61

68

30 6,00 30 2,60 30 2,85 3,05

30 13,20 30

1,47 6,00 40 80 1,20 80

60 60

23 6,37 40 1,20

65 2,00 95 1,85
15

60

40

70 1,60 1,33 15 2,82 60

+22.40

3,4 м2

2,8 м2

3,9 м2

4,0 м2

2,4 м2

4,0 м2

20,4 м2

კონდიციონერი და
გამათბობელი

მინაბლოკი

კონდიციონერი და
გამათბობელი

კორექტირებული კოლონები 50*50

კორექტირებული კოლონები 50*60

1

1

1

1

a a

2

2

4"

4"

3

3

b b

g g

d d

1

1.
2. 17.1

ტიპიური სართულის გეგმა +22.40
და +25.60 ნიშნულებზე

1.
2.

49.3
3.4

საერთო ფართი
საზაფხულო ფართი

ტიპიური სართულის გეგმა
+22.40 და +25.60 ნიშნულებზე

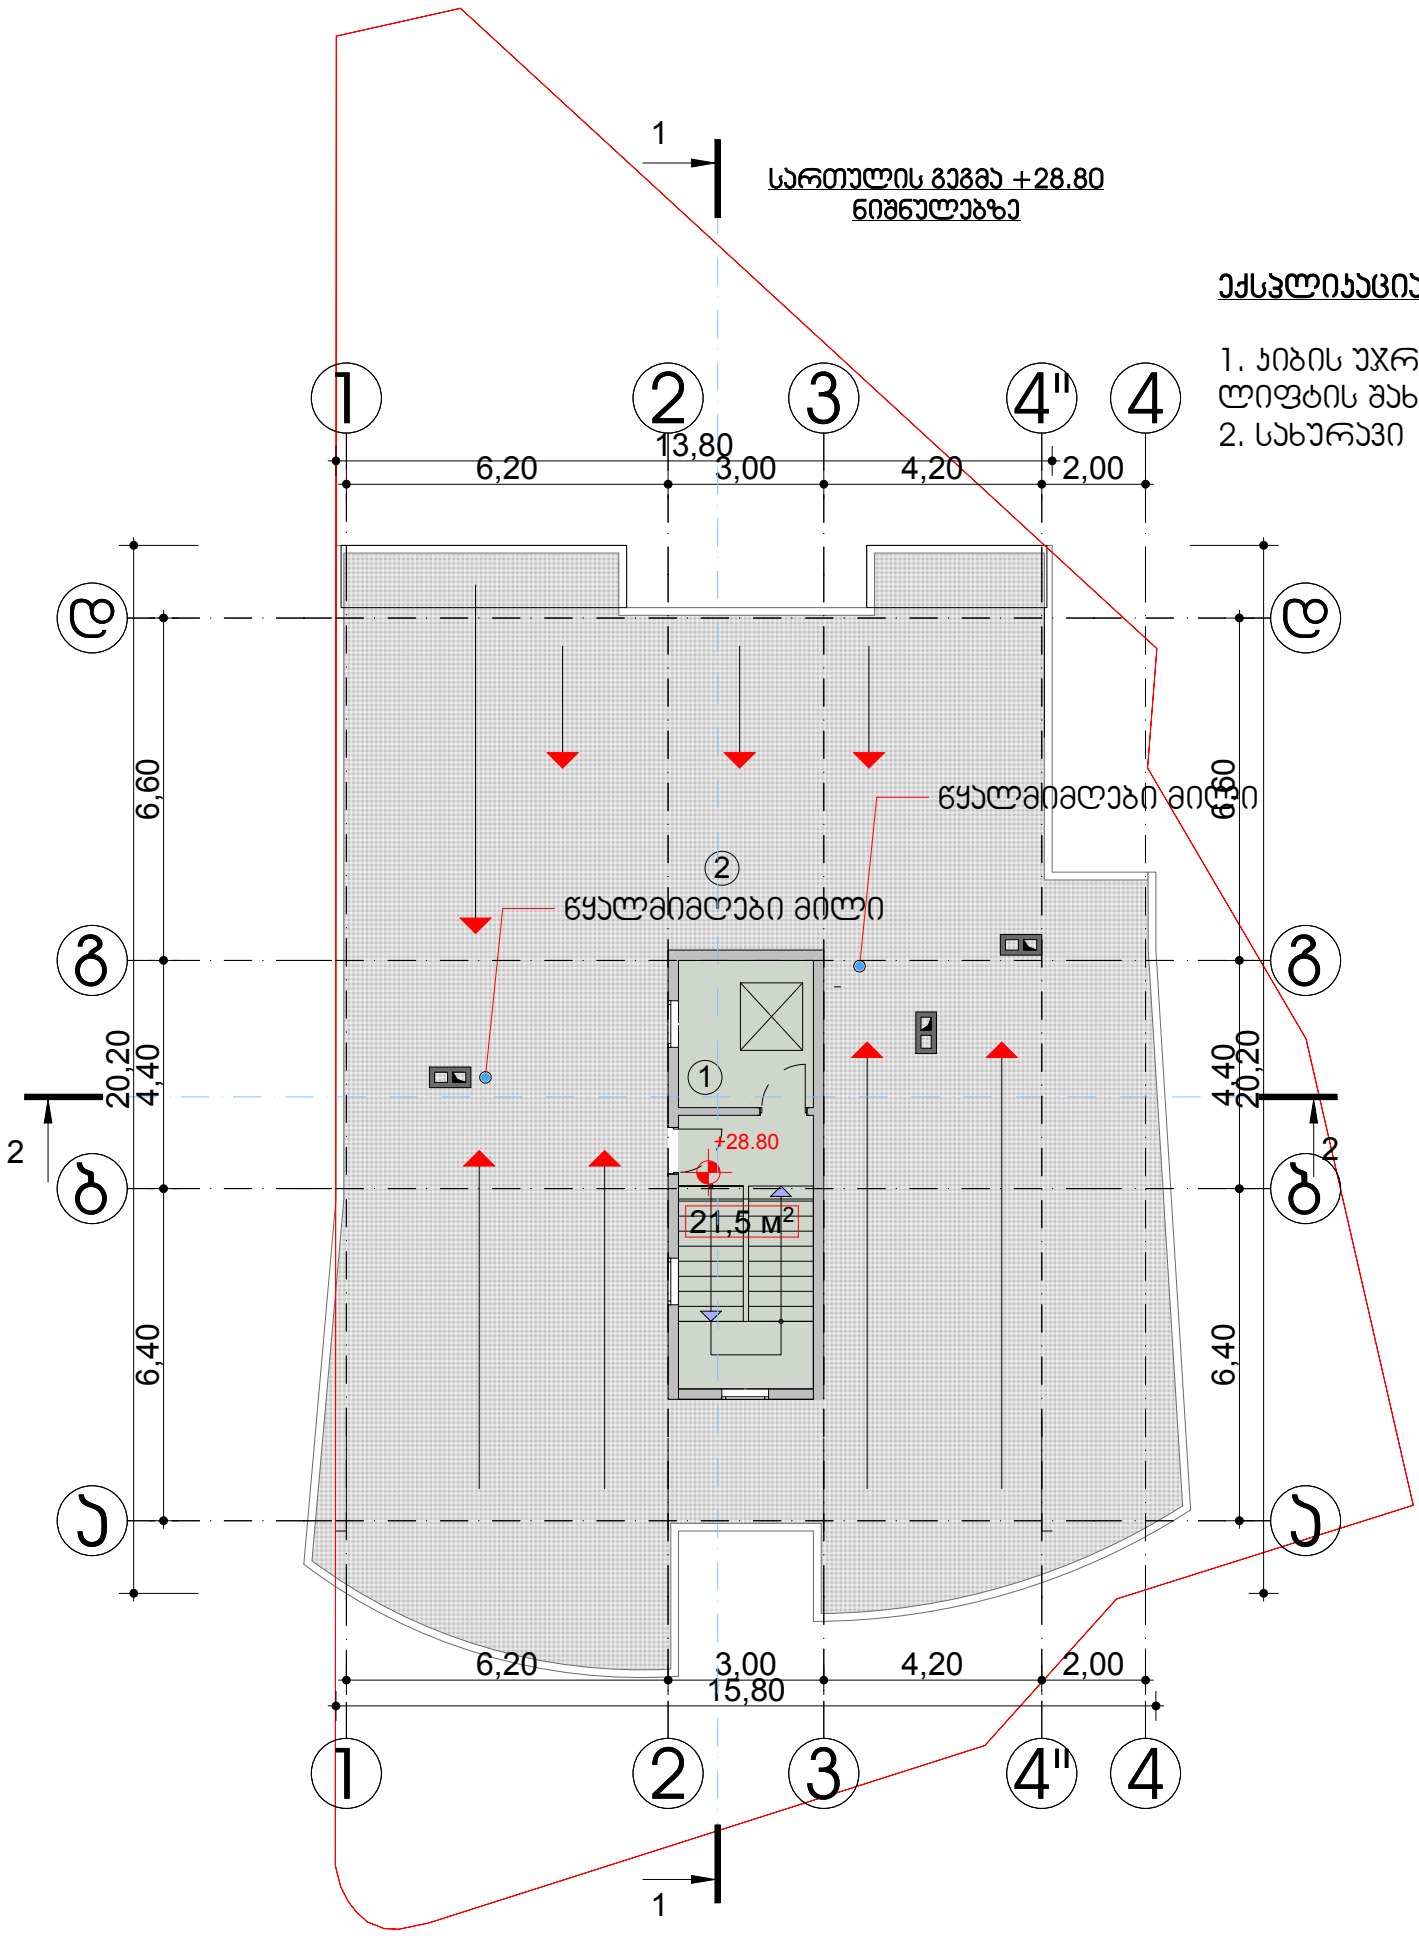

±0.00= 496.50

დირექტ.	ბ.სექანია		ქ.თბილისი შანდორ პეტეფის ქ. ს/ბ 01.17.10.003.043 მრავალბინიანი საცხოვრებელი სახლი				
არქიტ.	ბ.სექანია						
კონსტრ.			სახურავის გეგმა +19.20 ნიშნულზე მ 1:100				
შეასრ.							
შეამოწ.			სტადია	ნახაზი	ნახ.რაოდ.		
			არქ.პრ.			დაკვ.№	2016 წ.

01012010642
ი/მ "ბატონი სექანია"
ს/ბ 01012010642

სახურავის გეგმა +31.80 ნიშნულზე
მ 1:100

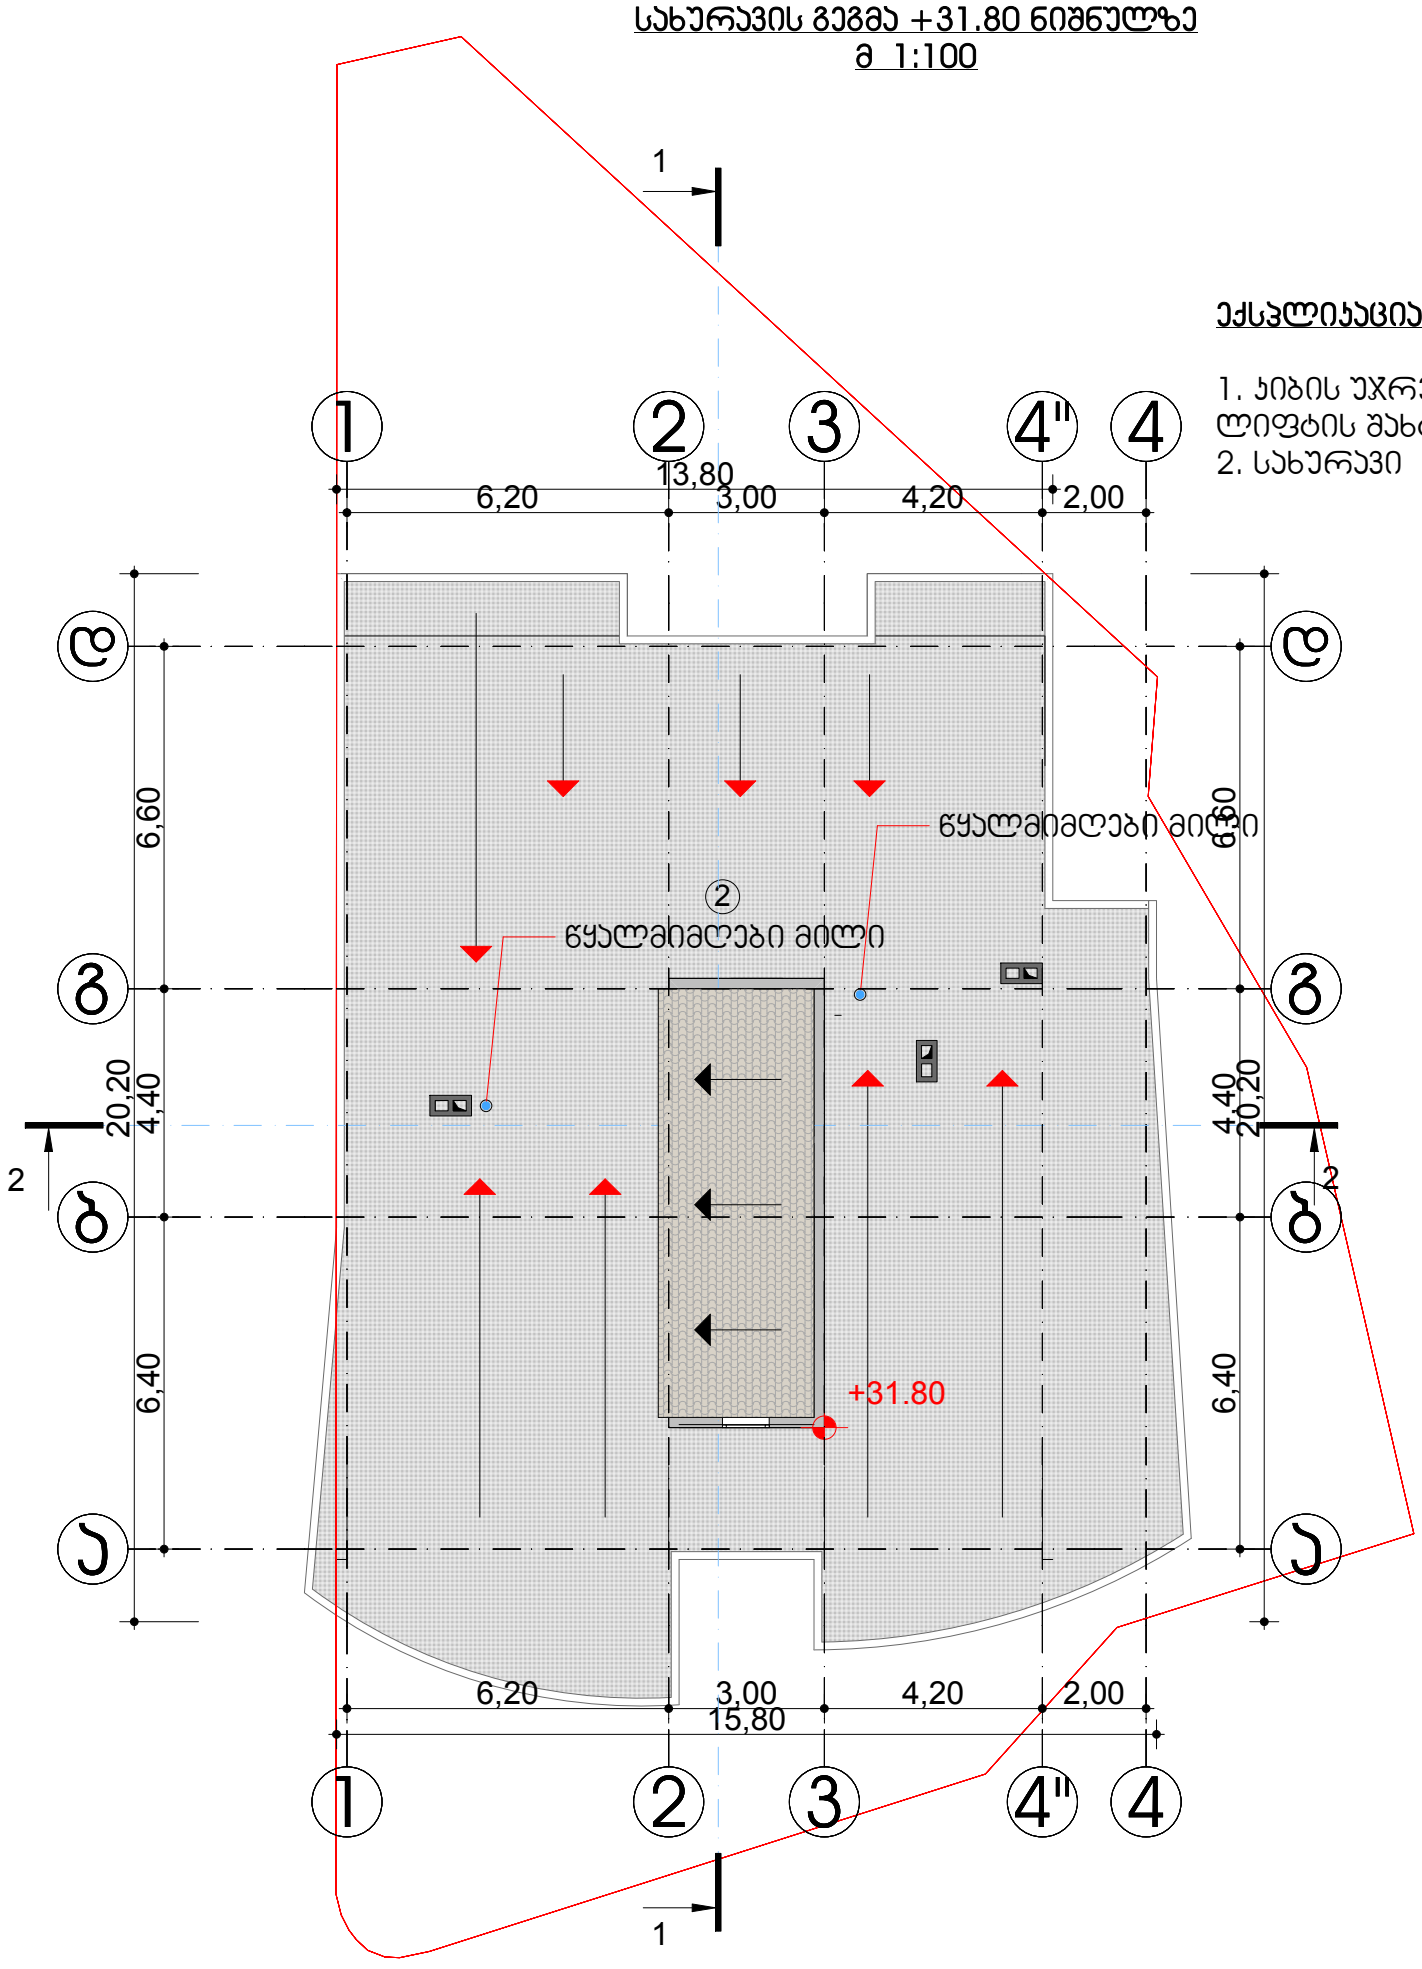

ექსპლიკაცია:

1. ჯიბის უჯრედი და ლიფტის შახტა
2. სახურავი

±0.00= 496.50

დირექტ.	ბ.სექანია		ქ.თბილისი შანდორ პეტეფის ქ. ს/ს 01.17.10.003.043 მრავალბინიანი საცხოვრებელი სახლი				
არქიტ.	ბ.სექანია						
პონსტრ.			სახურავის გეგმა +19.20 ნიშნულზე მ 1:100				
შეასრ.							
შეამოწ.			სტადია	ნახაზი	ნახ.რაოდ.		
			არქ.პრ.			დაკვ.№	2016 წ.

ი/მ "ბადრი სექანია"
ს/კ 01012010642

ი/მ "ბადრი სექანია"
s/k 01012010642

±0.00= 496.50

dakv.#

Seamow.

ბ.სექანია

არქიტ.

სტადია

დირექტ.

Seasr.

არქ.პრ.

ნახაზი

კონსტრ.

ნახ.რაოდ.

2016 w.

ბ.სექანია

ქ.თბილისი შანდორ პეტეფის ქ.
s/k 01.17.10.003.043
მრავალბინიანი საცხოვრებელი
სახლი

4

4

1

15,35

6,15 3,05 4,10 2,05

9,20 40 5,80

10,80 40 6,60

6,80 4,00 7,00

17,80

13,80
6,15 3,05 4,10

17,80

6,59

67

2,55

25

1.40 1.40 1.40 1.40 1.40 1.40 1.40 1.40

+0.00

+0.00

+0.04

+0.00

2 2

222,5 м2

36,0 м2

29,9 м2

11,7 м2

რკ.ბეტონის კედელი (ღობე)

რკ.ბეტონის კედელი (ღობე)

კორექტირებული კოლონები 50*60

კორექტირებული კოლონები 50*50

ვიტრაჟი გასაწევი ორფთიანი კარებით ვიტრაჟი გასაწევი ორფთიანი კარებით

ყრუ ვიტრაჟები

1

1

1

1

a a

2

2

4"

4"

3

3

b b

g g

d d

2

3

2

2

გეგმა +0.00 ნიშნულზე
m 1:100
(ავტოსადგომების განლაგების სქემა)

ექსპლიკაცია:

1. ლიფტი და კიბის უჯრედი
2. ავტოსადგომი

შანდორ პეტეფის ქუჩა

გეგმა +0.00 ნიშნულზე
(ავტოფარეხი)
m 1:100

ი/მ "ბადრი სექანია"
s/k 01012010642

±0.00= 496.50

dakv.#

Seamow.

ბ.სექანია

არქიტ.

სტადია

დირექტ.

Seasr.

არქ.პრ.

ნახაზი

კონსტრ.

ნახ.რაოდ.

2016 w.

ბ.სექანია

ქ.თბილისი შანდორ პეტეფის ქ.
s/k 01.17.10.003.043
მრავალბინიანი საცხოვრებელი
სახლი

3,4 м2

3,6 м2

4

4

2 2 6,30 4,50 6,50 1,45

13,80
6,20 3,00 4,20 2,00

19,64

6,30 4,50 6,50
6,20 3,00 4,20 2,00

1,20

2,55

68

63

20 3,10 15 2,90 25 2,60 25 2,90 3,05

20 2,88 15 10,37 20

43 64 50 5,80 50 80 1,20 80

60 60

50 6,00 50 1,20

65 2,00 95 1,85
15

50

60

60

1,60 1,33 15 2,82 60

9,11

+3.200

R 10,880

4,3 м2

3,9 м2

20,1 м2

2,4 м2

2,8 м2

3,8 м2

4,2 м2

113,3 м2

113,5 м2

კონდიციონე
ri da
გამათბობელი

კონდიციონერი და
გამათბობელი

კონდიციონერი და
გამათბობელი

მინაბლოკი

უმოკლესი
მანძილი
სამეზობლო
საკადასტრო
საზღვრამდე

სამეზობლო
საკადასტრო
საზღვარი

კორექტირებული კოლონები 50*50

კორექტირებული კოლონები 50*60

1

1

1

1

a a

2

2

4"

4"

3

3

b b

g g

d d

2

1 3

ტიპიური სართულის გეგმა +3.20,+

6.40,+9.60,+12.80,+16.00
ნიშნულებზე

1.
2. 6.4

1.
2.

49.3
3.4

საერთო ფართი
საზაფხულო ფართი

ექსპლიკაცია:

1. ლიფტი და
კიბის უჯრედი
2. ტიპიური ბინა #1
3. ტიპიური ბინა #2

1.
2. 7.9

ბინა #1

ბინა #2

ტიპიური სართულის გეგმა +3.20,+9.60,
+12.80 ნიშნულებზე

ტიპიური სართულის გეგმა +22.40 და +25.60 ნიშნულებზე

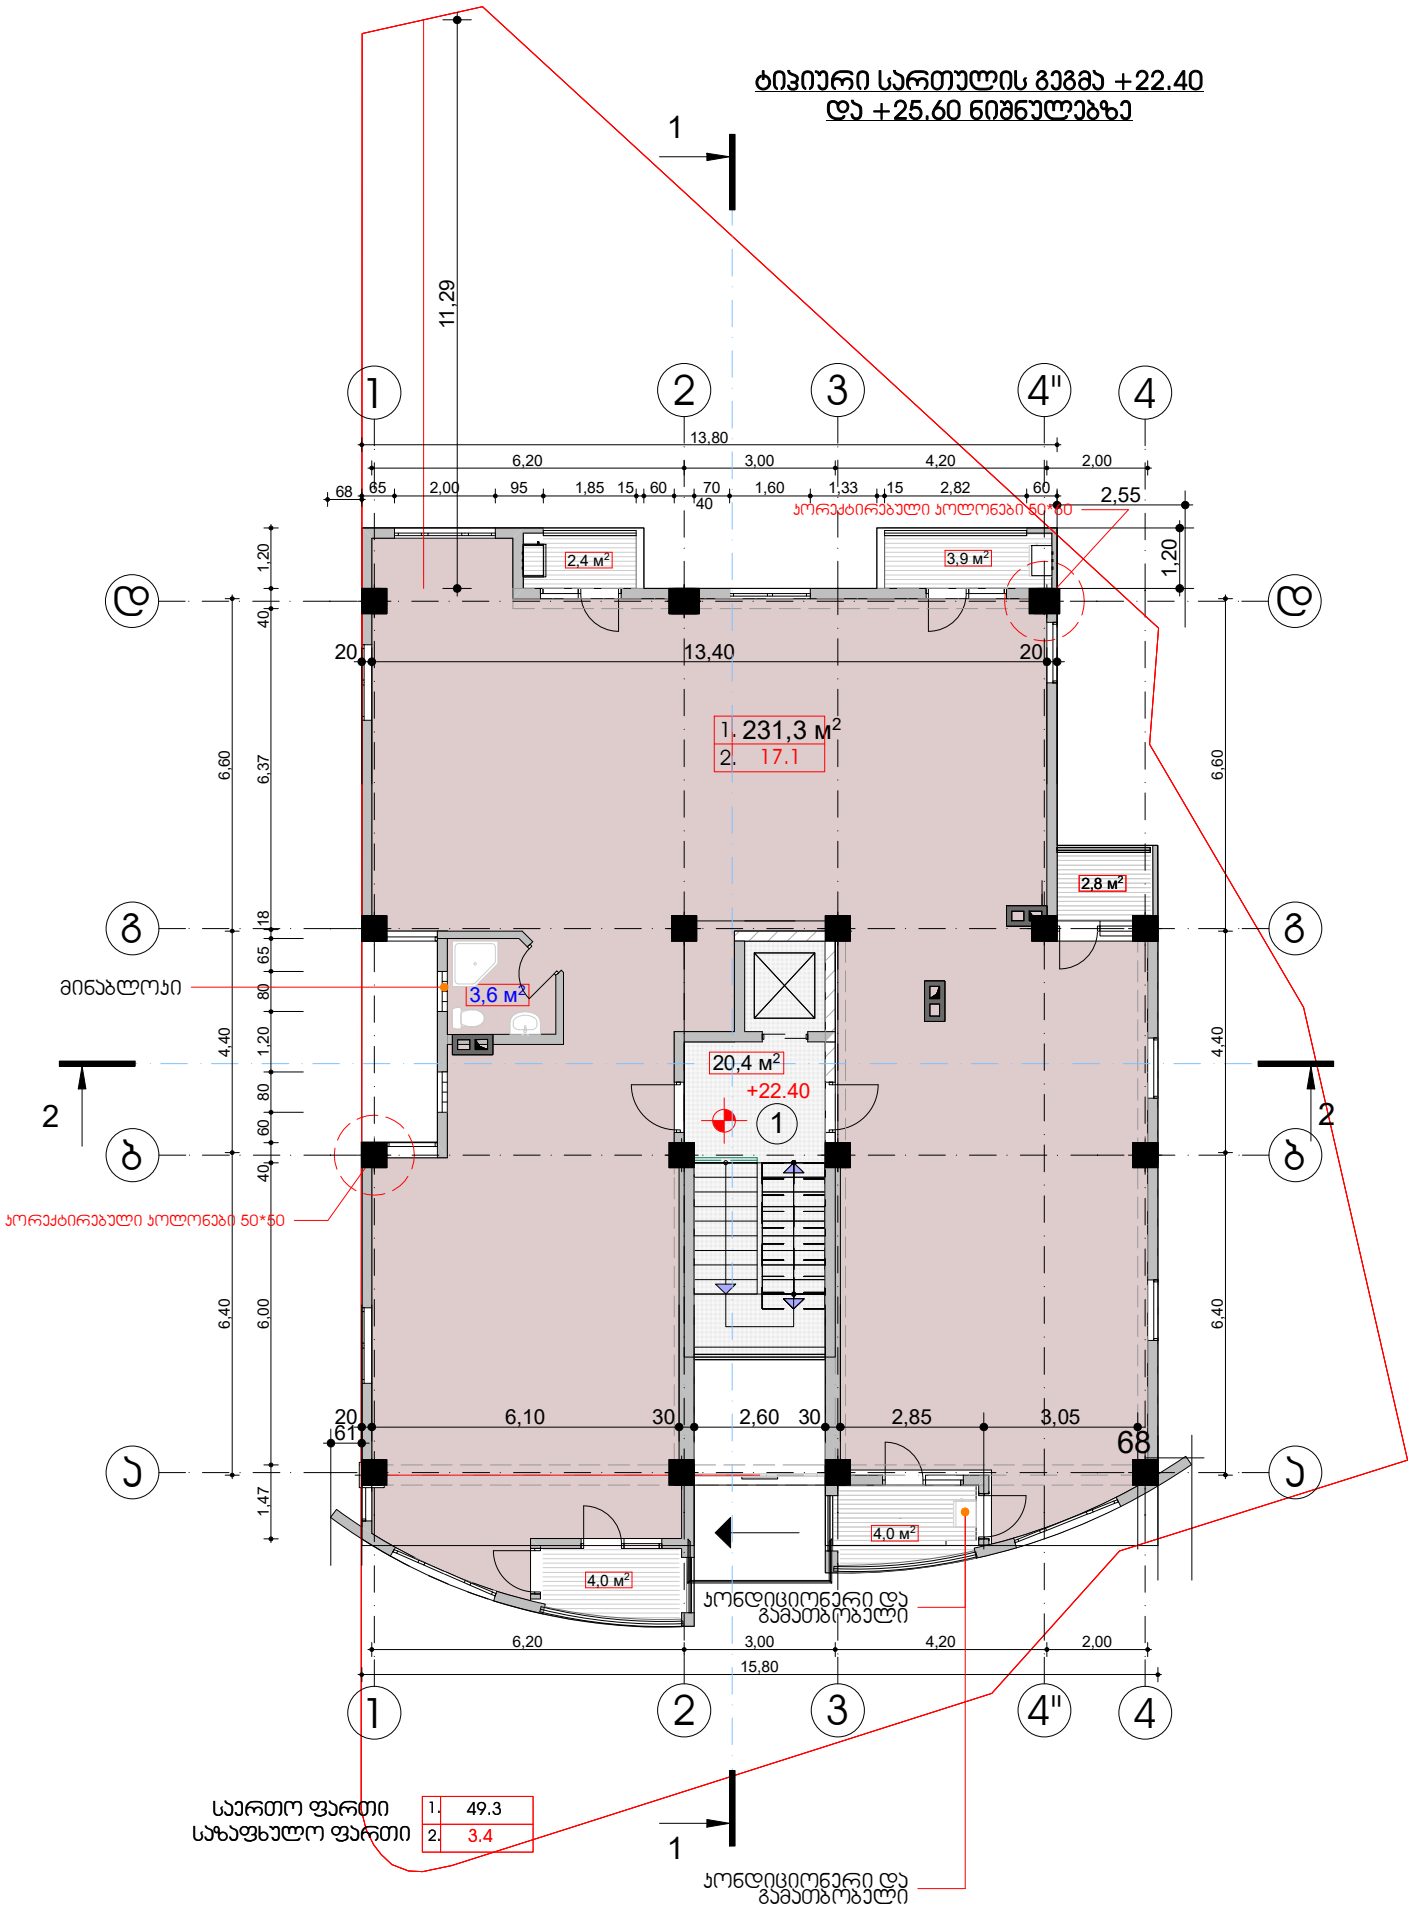

±0.00= 496.50

დირექტ.	ბ.სექანია		ქ.თბილისი შანდორ პეტეფის ქ. ს/ს 01.17.10.003.043 მრავალბინიანი საცხოვრებელი				
არქიტ.	ბ.სექანია						
კონსტრ.			სახლი **ტიპიური სართულის გეგმა +22.40 და +25.60 ნიშნულებზე**				
შეასრ.							
შეამოწ.			სტადია	ნახაზი	ნახ.რაოდ.		
			არქ.პრ.			დაკვ.№	2016 წ.

01012010642
ი/მ "შავრი სექანია"
ს/კ 01012010642

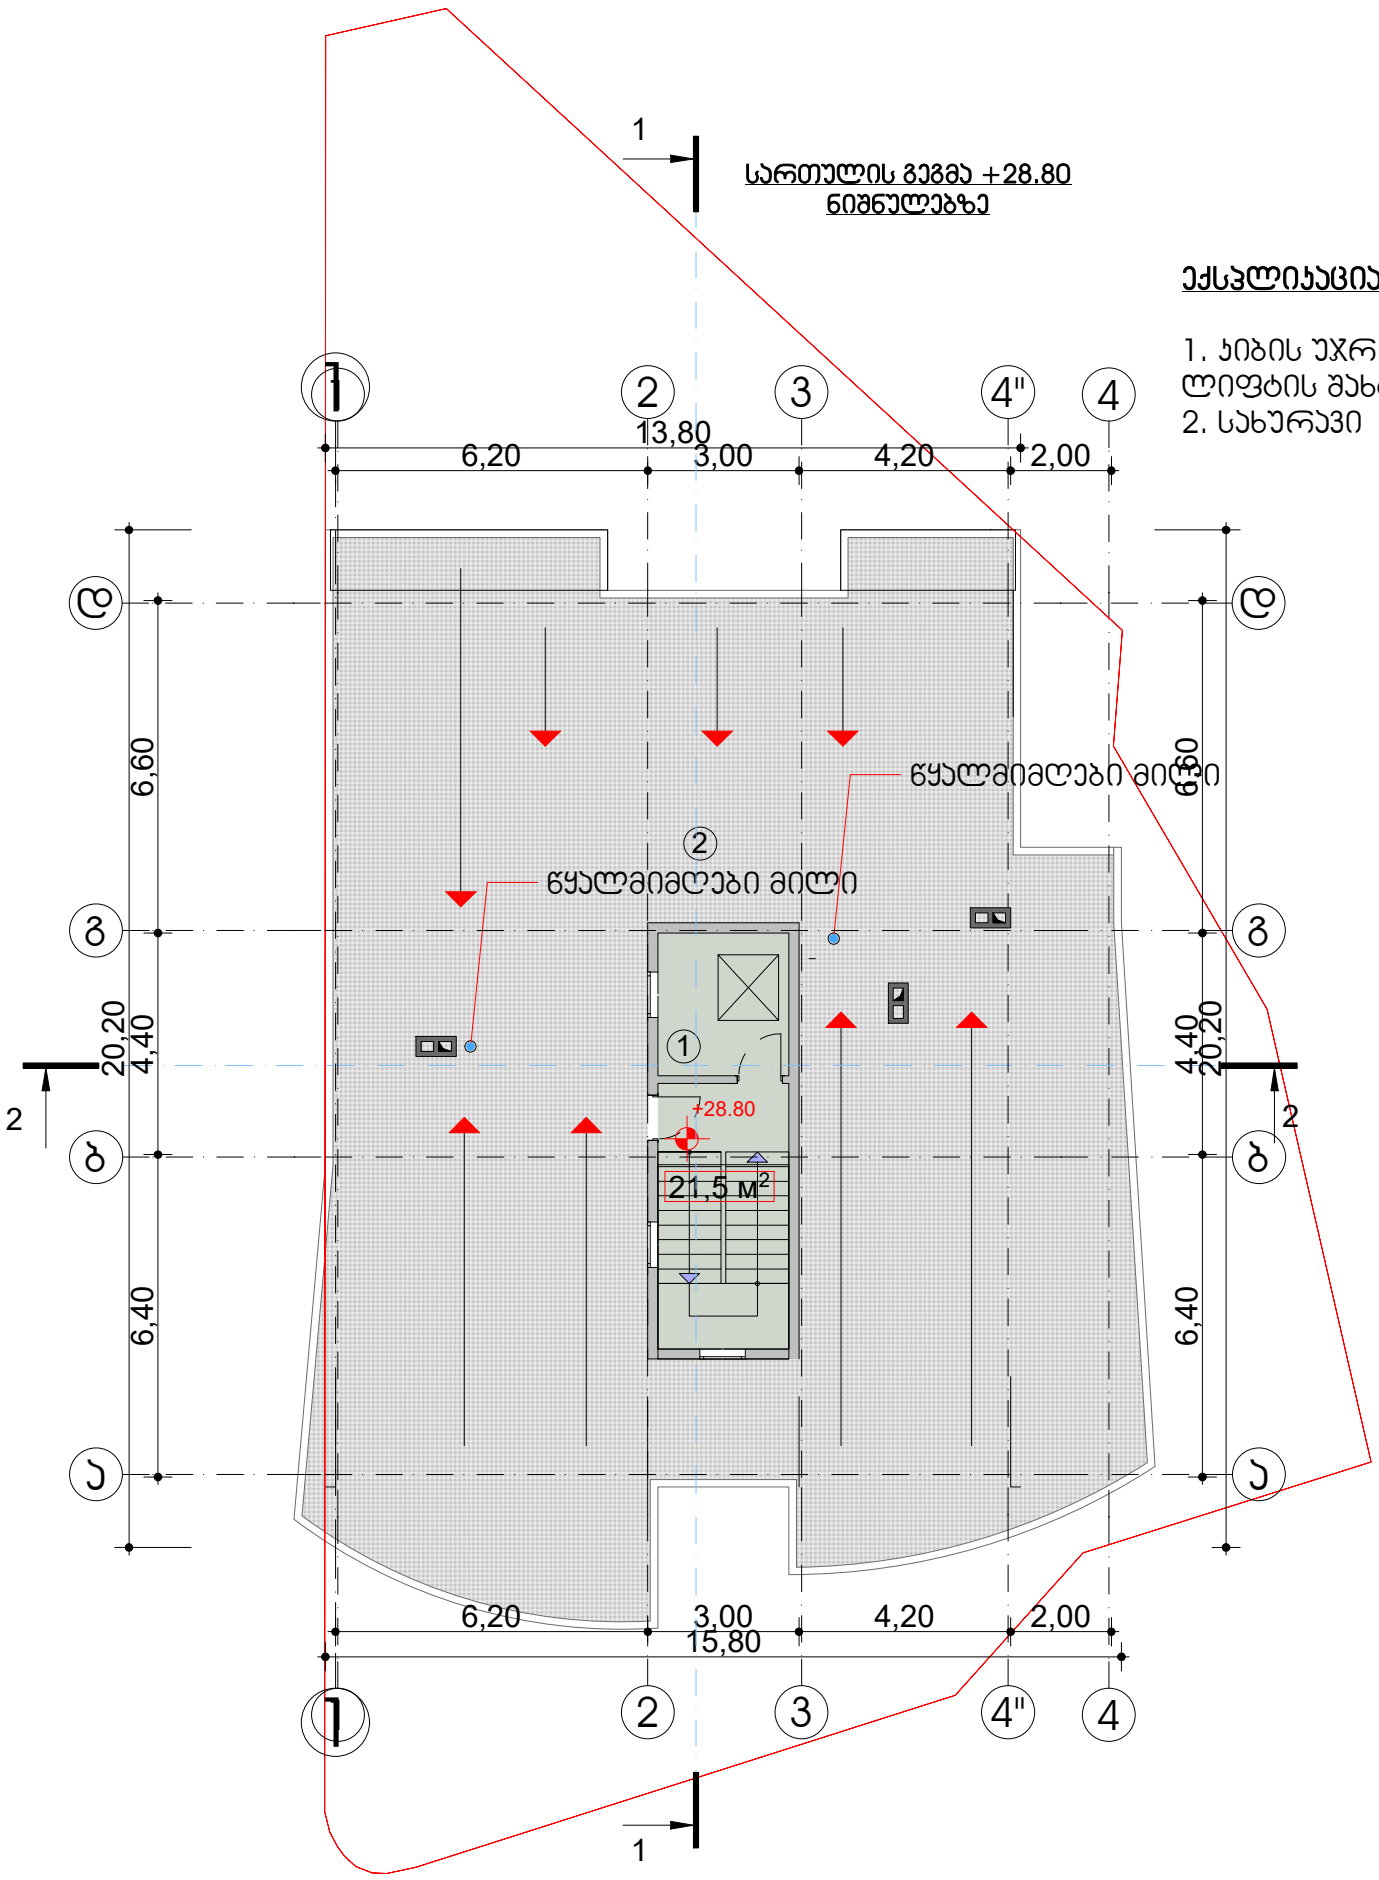

ექსპლიკაცია:

1. ჯიბის უჯრედი და ლიფტის შახტა
2. სახურავი

±0.00= 496.50

დირექტ.	ბ.სეჭანია		ქ.თბილისი შანდორ პეტეფის ქ. ს/ბ 01.17.10.003.043 მრავალბინიანი საცხოვრებელი სახლი				
არქიტ.	ბ.სეჭანია						
კონსტრ.			სახურავის გეგმა +19.20 ნიშნულზე მ 1:100				
შეასრ.							
შეამოწ.			სტადია	ნახაზი	ნახ.რაოდ.		
			არქ.პრ.			დაკვ.№	2016 წ.

01012010642
ი/მ ზაური სეჭანიუ
ს/ნ 01012010642

სახურავის გეგმა +31.80 ნიშნულზე
მ 1:100

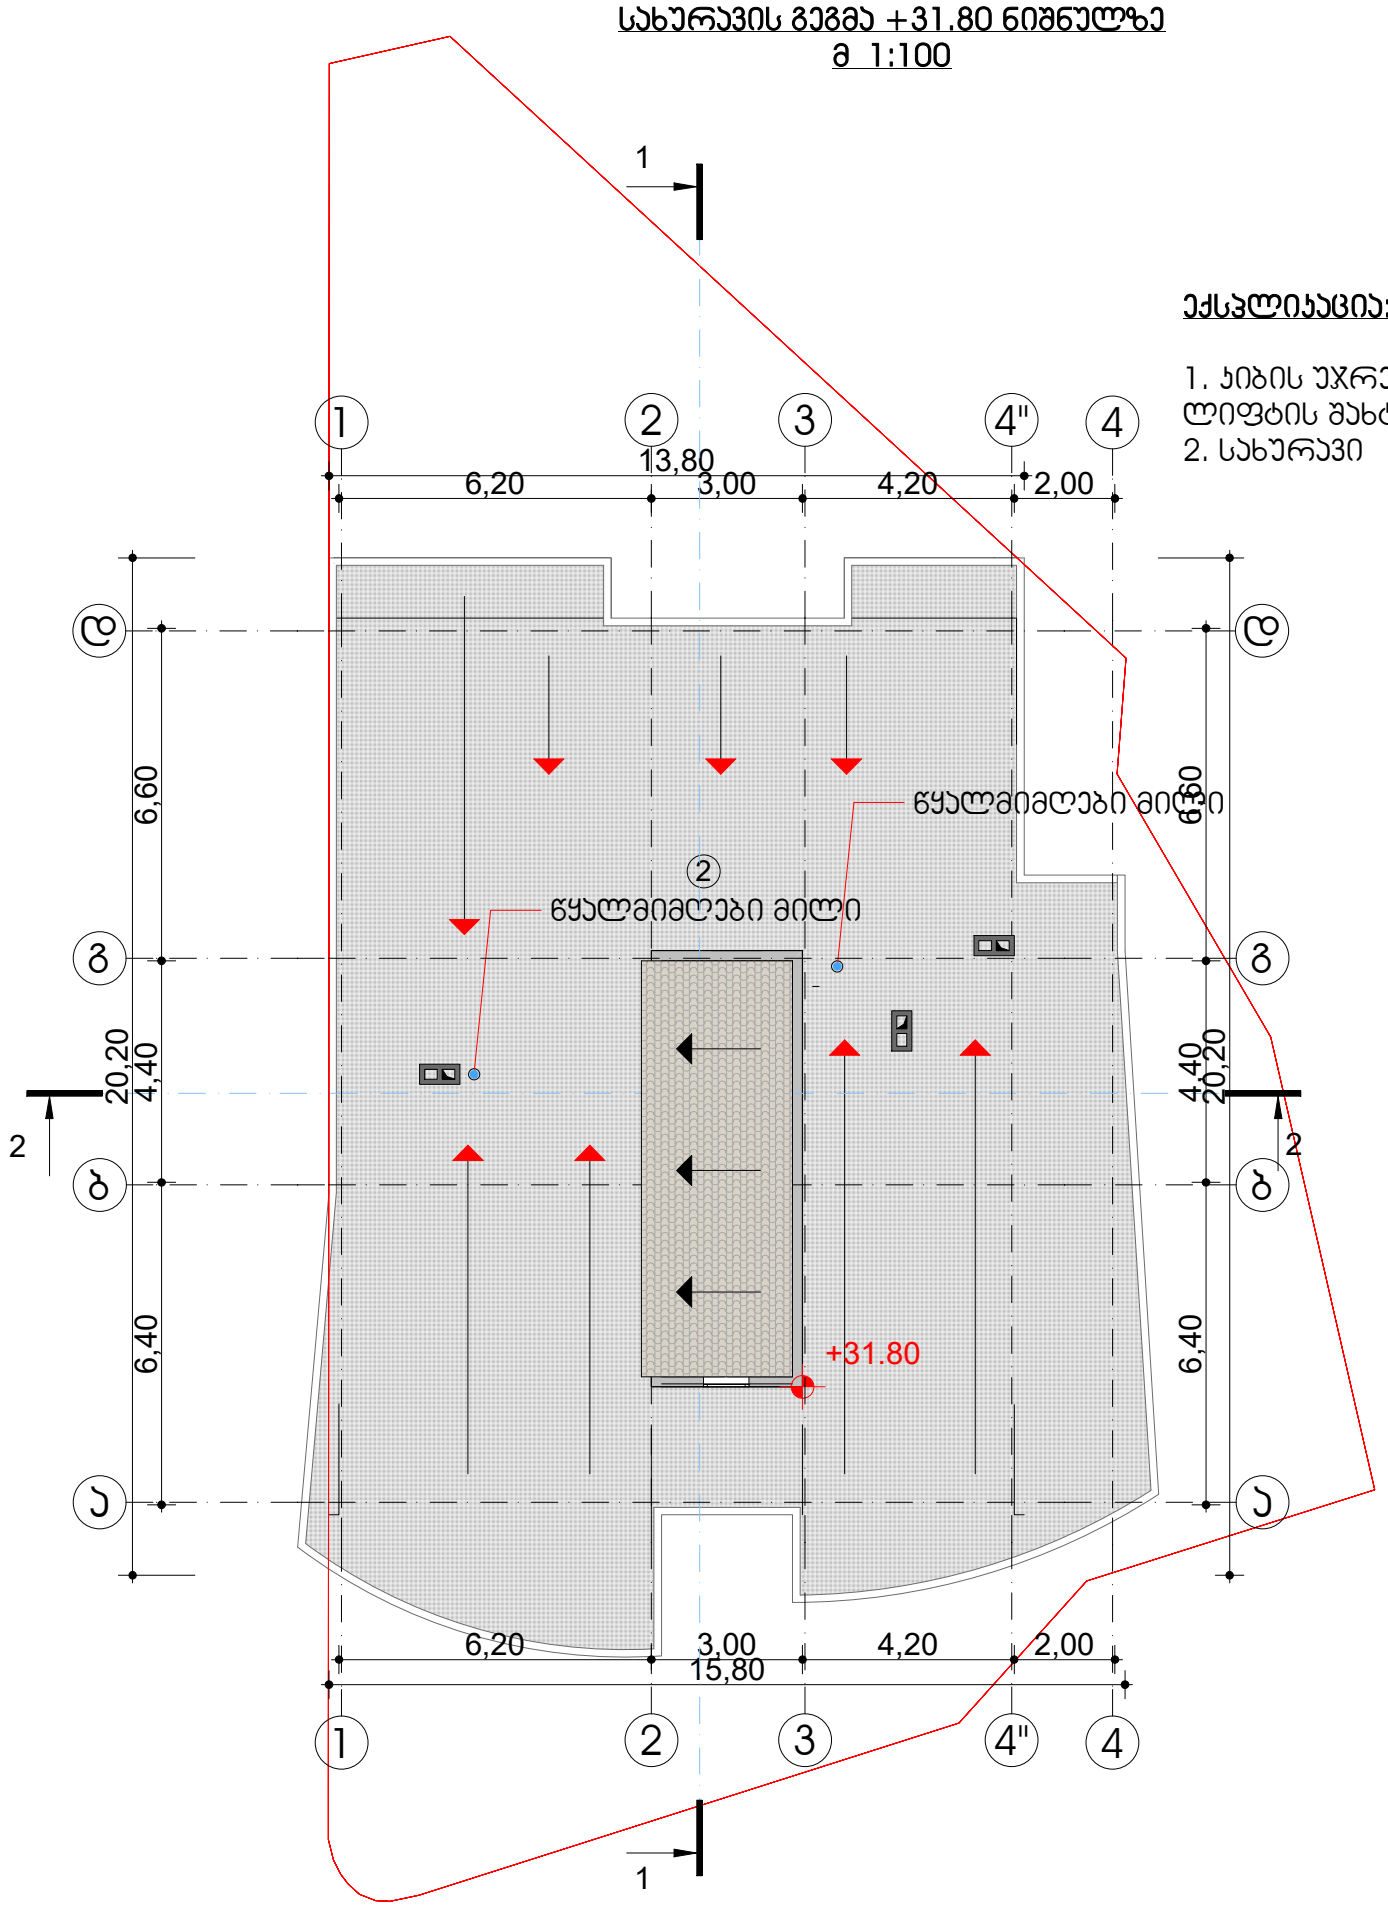

ექსპლიკაცია:

1. ჯიბის უჯრედი და ლიფტის შახტა
2. სახურავი

±0.00= 496.50

დირექტ.	ბ.სექანია		ქ.თბილისი შანდორ პეტეფის ქ. ს/კ 01.17.10.003.043 მრავალბინიანი საცხოვრებელი სახლი			
არქიტ.	ბ.სექანია					
კონსტრ.			სახურავის გეგმა +19.20 ნიშნულზე მ 1:100			
შეასრ.						
შეამოწ.			სტადია	ნახაზი	ნახ.რაოდ.	
			არქ.პრ.			დაკვ.№ 2016 წ.

ი/მ "ბადრი სექანია"
ს/კ 01012010642