კონდიციონერის გარე აგრეგატი

ნაცრისფერი ლითონის ჭალუზი



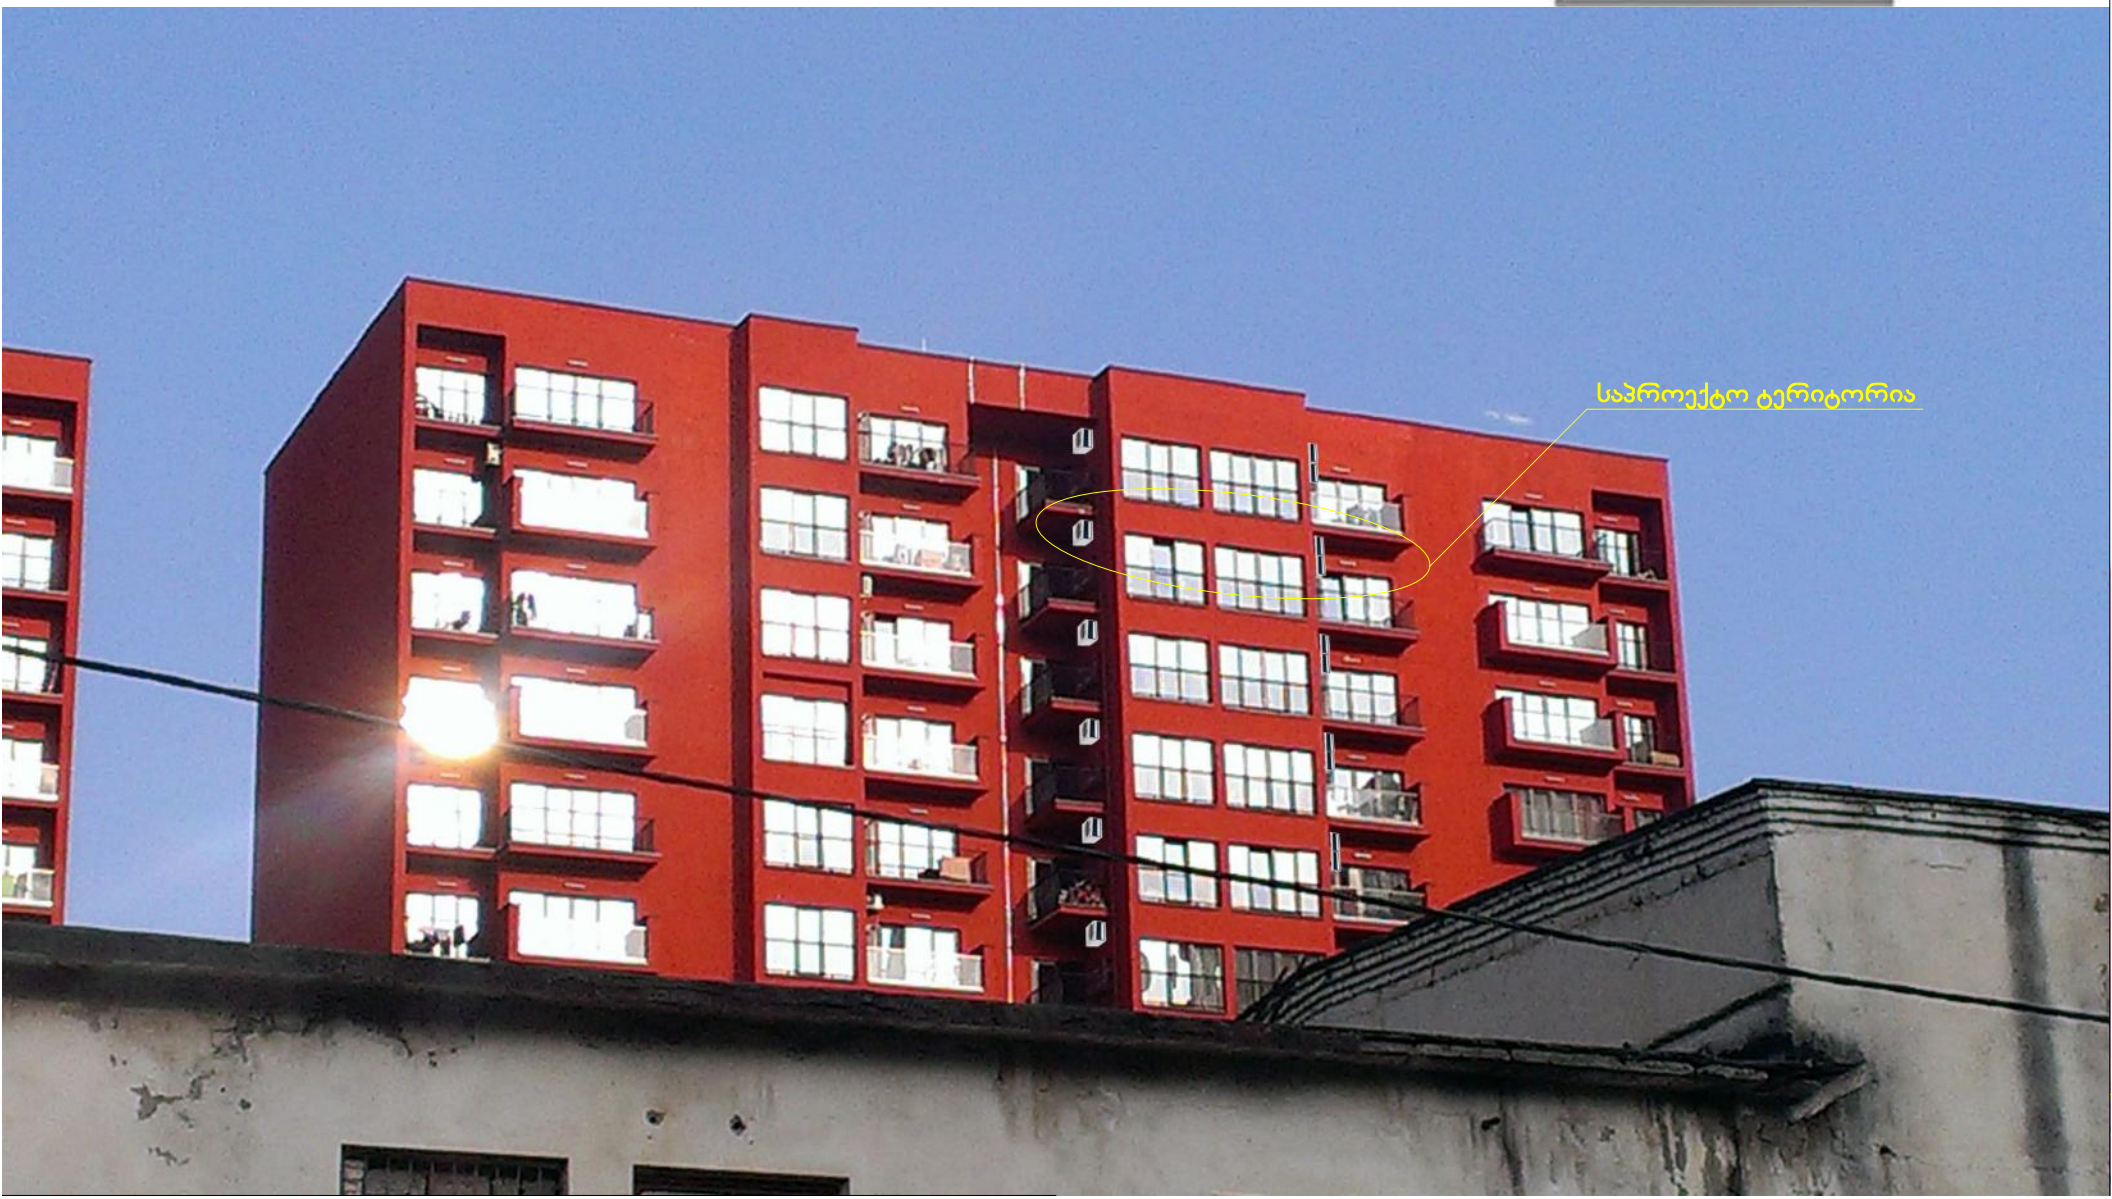

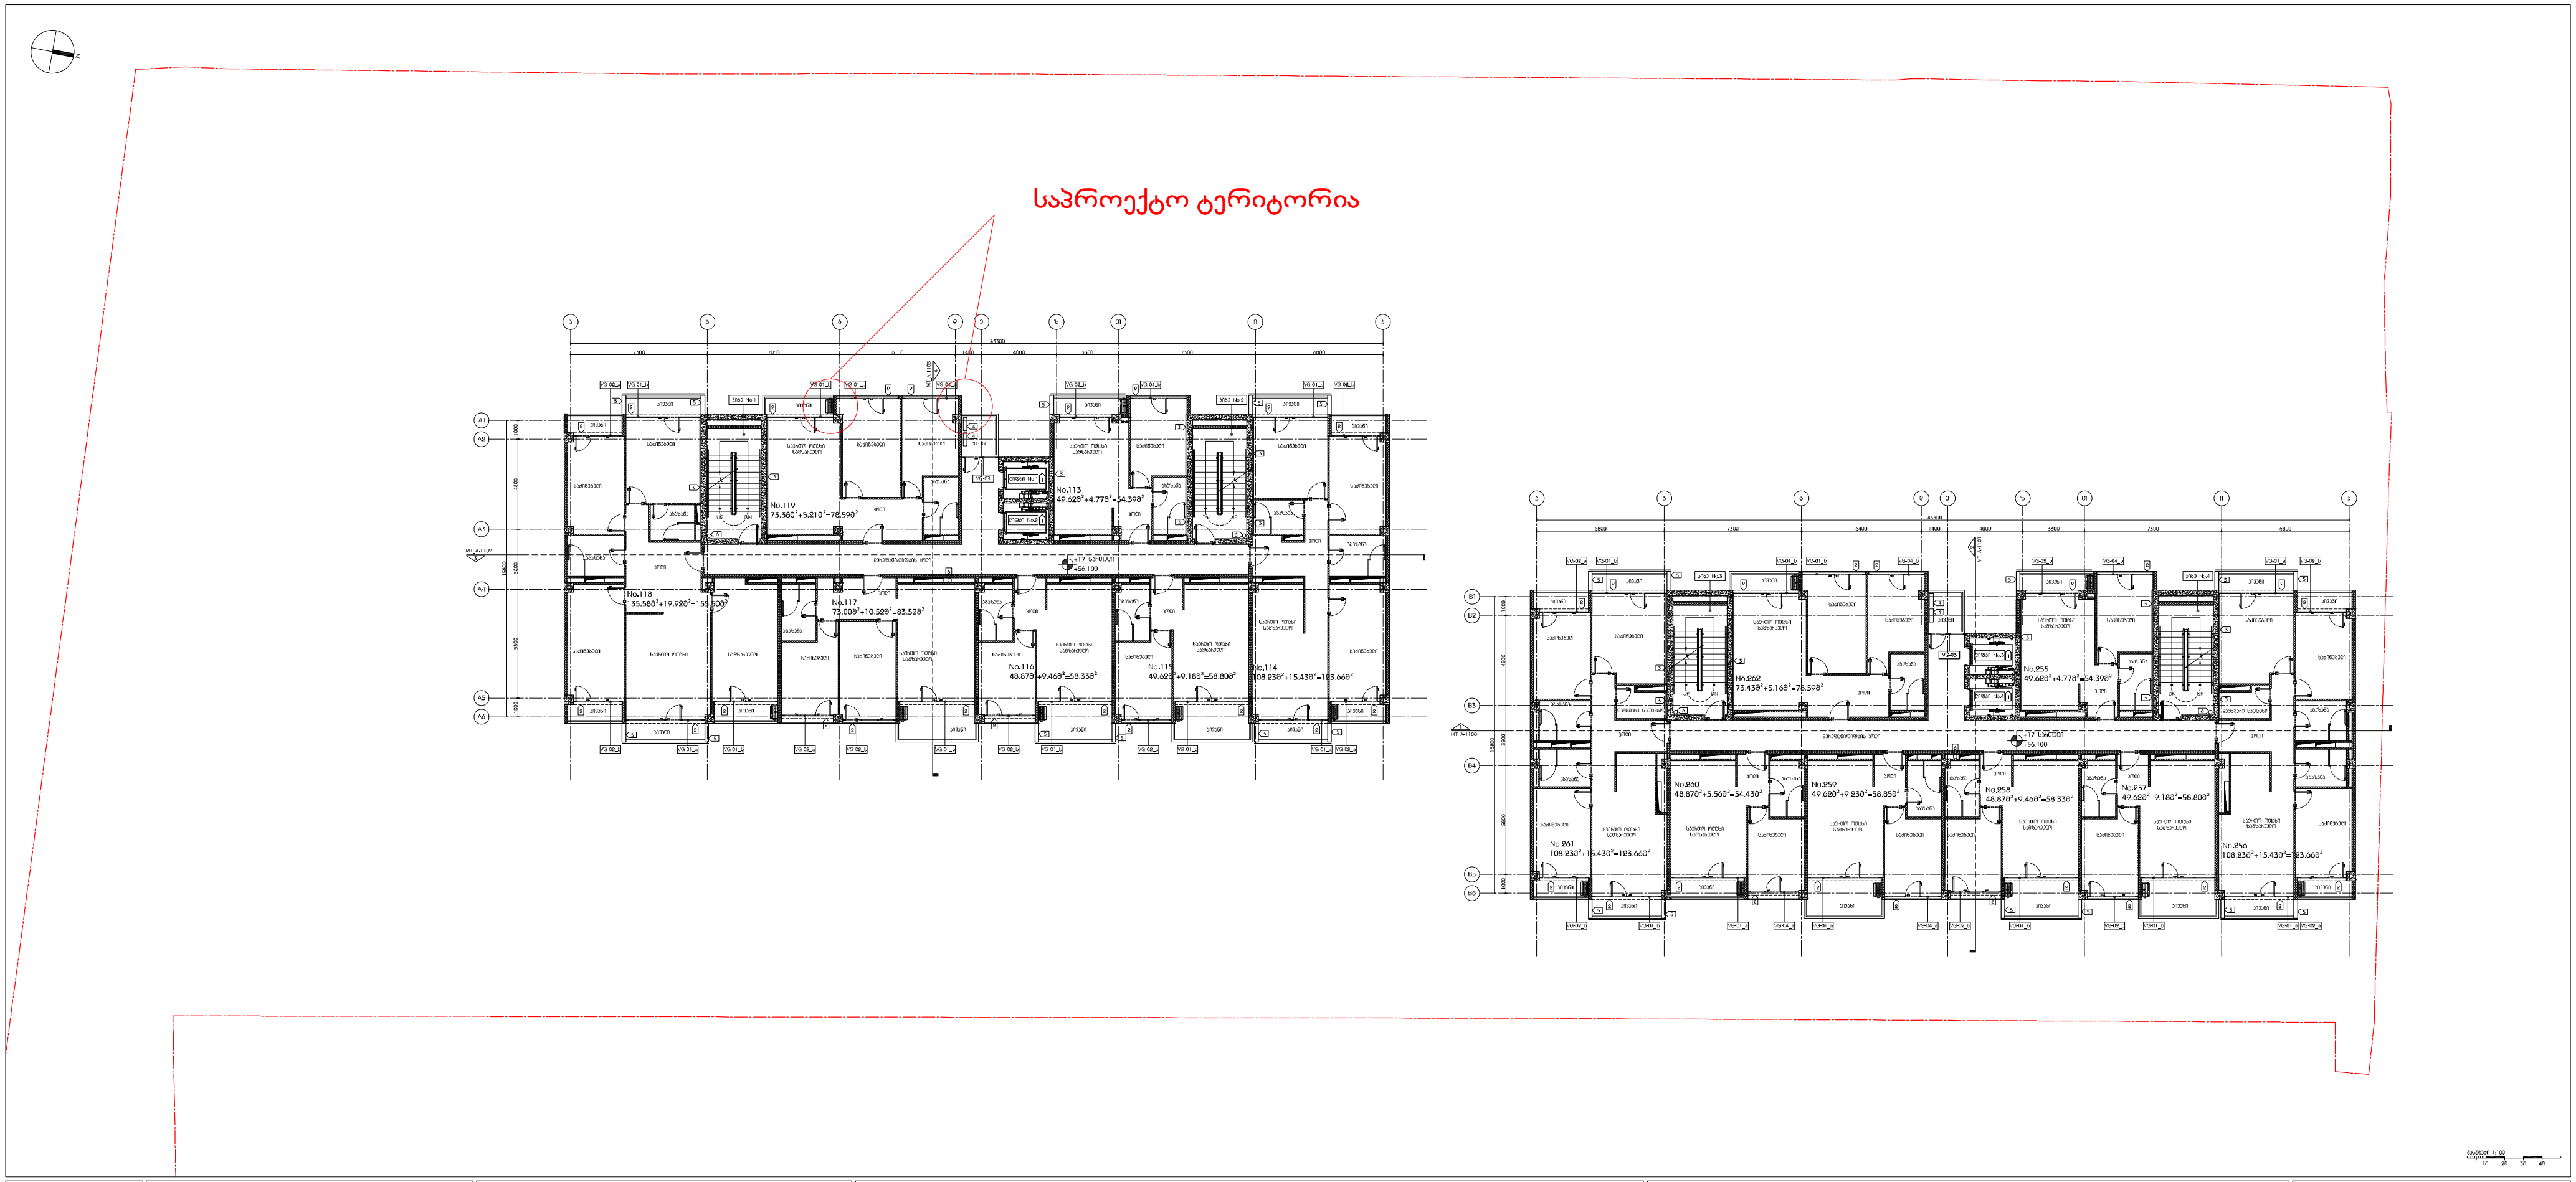

DEPHANI

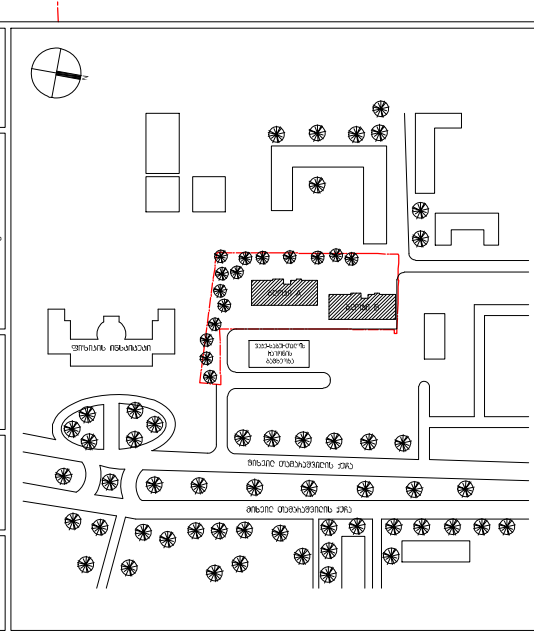

საცხოვრებელი სახლი მიხეილ თამარაშვილის ქუჩაზე

პროექტი

ტიხრების განლაგების გეგმა +17 სართული +56.100 ნიშნული

ნახაზი

20.04.2014 — 100% მზა დოკუმენტაცია

თარიღი — რევიზია

კონტრაქტის ნომერი	003
პროექტის ნომერი	13A-002A
მასშტაბი / ფურცლის ზომა	1:100/841x1400
დახაზა	თ.ჯანელაშვილი
შეამოწმა	[illegible]
რევიზია	
თარიღი	20.04.14
დამტკიცებულია	

ფაილის სახელი MT_A - 217

MT_A - 217

ფურცელი

საკადასტრო გეგმა

საჯარო რეესტრის ეროვნული სააგენტო

საკადასტრო კოდი: **01.14.03.042.186**

განცხადების ნომერი: **882016472716**

მომზადების თარიღი: **01/08/2016**

ნაკვეთის დანიშნულება: **არასასოფლო სამეურნეო**

ფართობი: **6604 კვ.მ (WGS 84 / UTM zone 38N)**



ნაკვეთის საკადასტრო საზღვარი

ხაზობრივი ნაგებობა

ტყის ფონდი

05/25 შენობა/ნაგებობა

05/25 მშენებარე ნაგებობა

ვალდებულება