ფასადი ა-ე ღერძებში
მ. 1:200

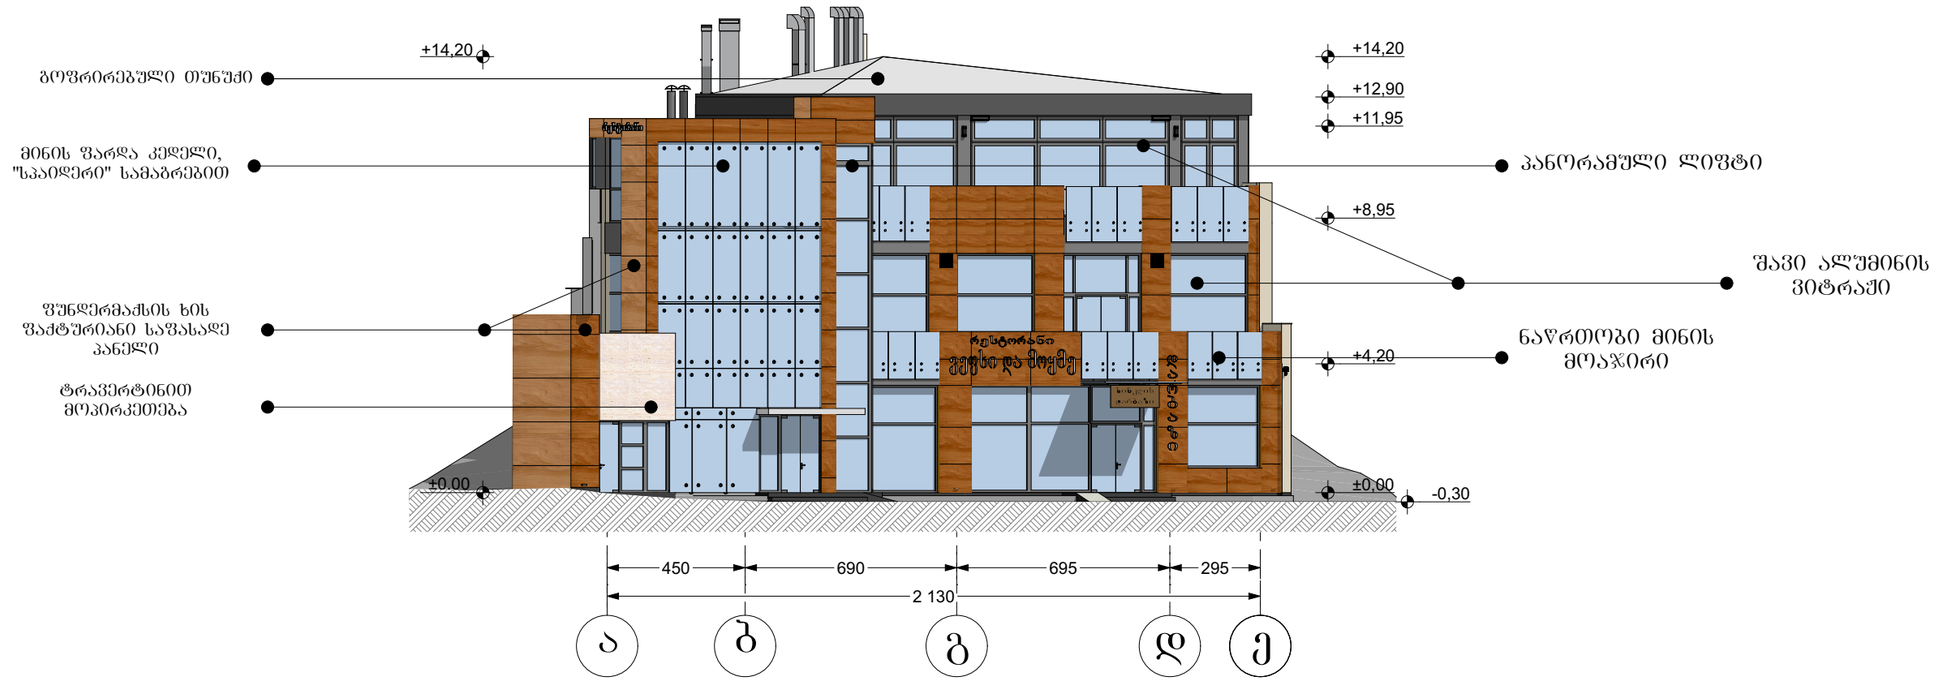

ფორმატი A-3	თბილისი 2017 დაკვეთა №	ფაილის სახელი

პირობითი ნიშნები:

- ნაკვეთის საზღვარი
- ჭრილის ხაზი

შენიშვნები

მისამართი: ქ. თბილისი გელოვანის ქუჩაზე "საქნავგო-ს სალიცენზიო სამმართველოს მიმდებარედ

პროექტის სახელწოდება:

რესტორნის არქიტექტურული პროექტი

სტადია	პროექტი	
ფურცელი	ფურცელი	
თანამდებობა	გვარი	ხელმოწერა
დირექტორი	გ.გენდელიანი	
არქიტექტორი	გ.გენდელიანი	
არქიტექტორი	ჯ.ჩიკვაიძე	
შესრულა		

საპროექტო ლოგო | მისამართი

BIJI ARCHITECTURE
ო. ლორთქიფანიძის ქუჩა №2დ
ტელ: 595 55-35-74
599 75-28-88

მასშტაბი		
თარიღი		
სტადია	ფურცელი	ფურცლები
პროექტი	ა-03	

ფასადი ე-ა ღერძებში
მ. 1:200

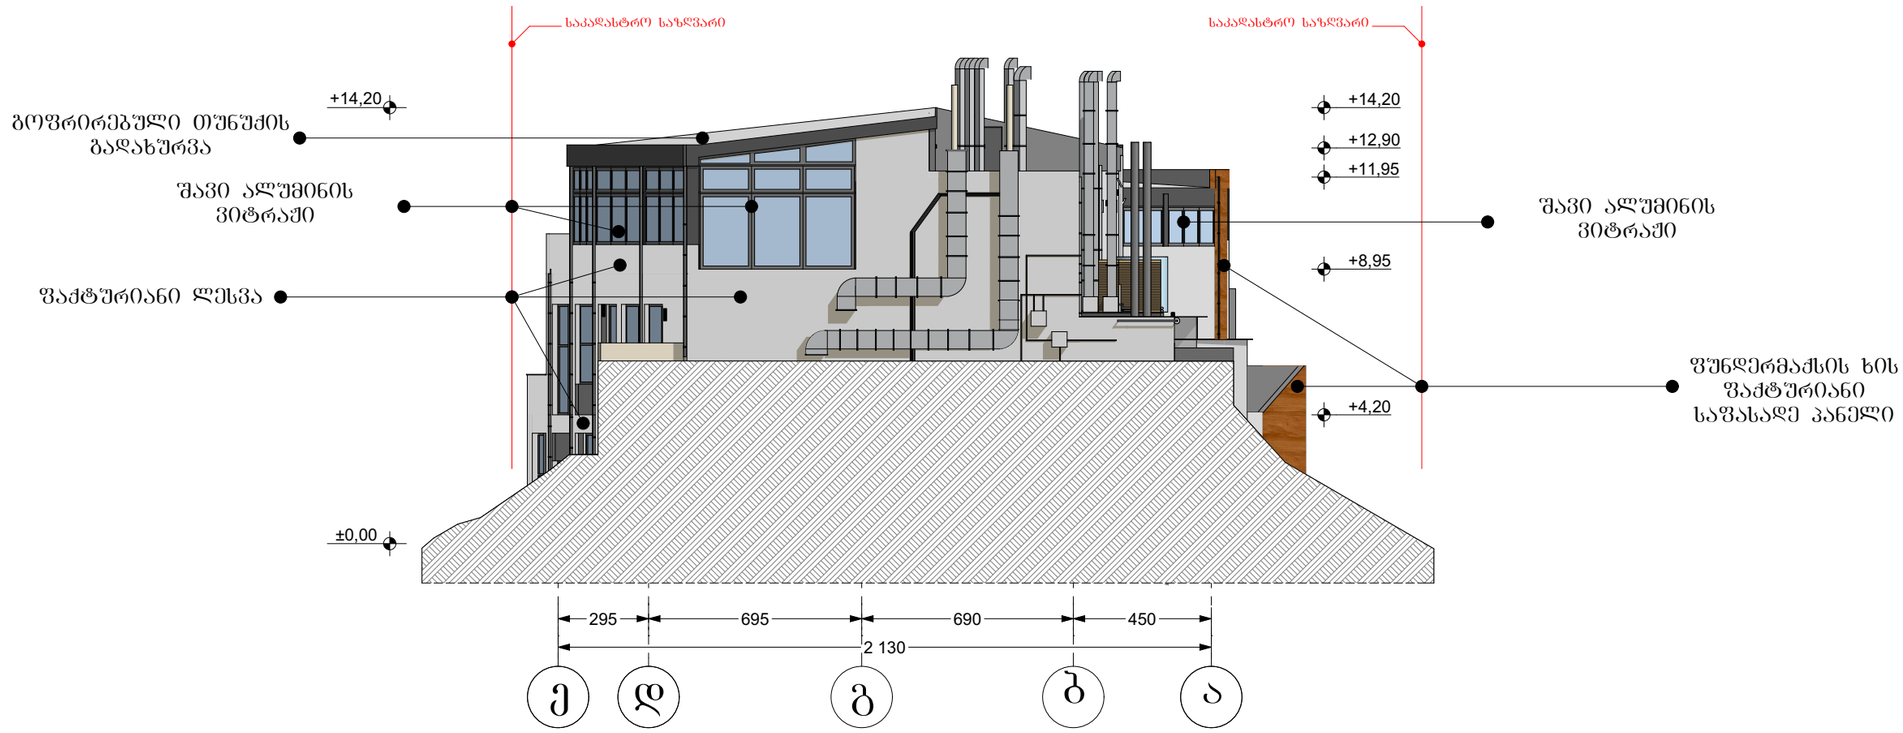

ფორმატი A-3	თბილისი 2017 დაკვეთა №	ფაილის სახელი

პირობითი ნიშნები:

ნაკვეთის საზღვარი

ჭრილის ხაზი

შენიშვნები

მისამართი: ქ. თბილისი გელოვანის ქუჩაზე "საანგარიშო"-ს საბისაშენო სამმართველოს მიმდებარედ

პროექტის სახელწოდება:

რესტორნის არქიტექტურული პ რ ო ე ქ ტ ი

სტადია	პროექტი	
ფურცელი	ფურცელი	
მთავმდგომა	გვარი	ხელმოწერა
დირექტორი	გ.გენდელიანი	
არქიტექტორი	გ.გენდელიანი	
არქიტექტორი	ზ.ჭიკვაიძე	
შესრულა		

საპროექტო ლოგო | მისამართი

BIJI ARCHITECTURE

ო. ლორთქიფანიძის ქუჩა №2დ

ტელ: 595 55-35-74
599 75-28-88

მასშტაბი		
თარიღი		
სტადია	ფურცელი	ფურცლები
პროექტი	ა-03	

ფასადი 1-6 ღერძებში
მ. 1:200

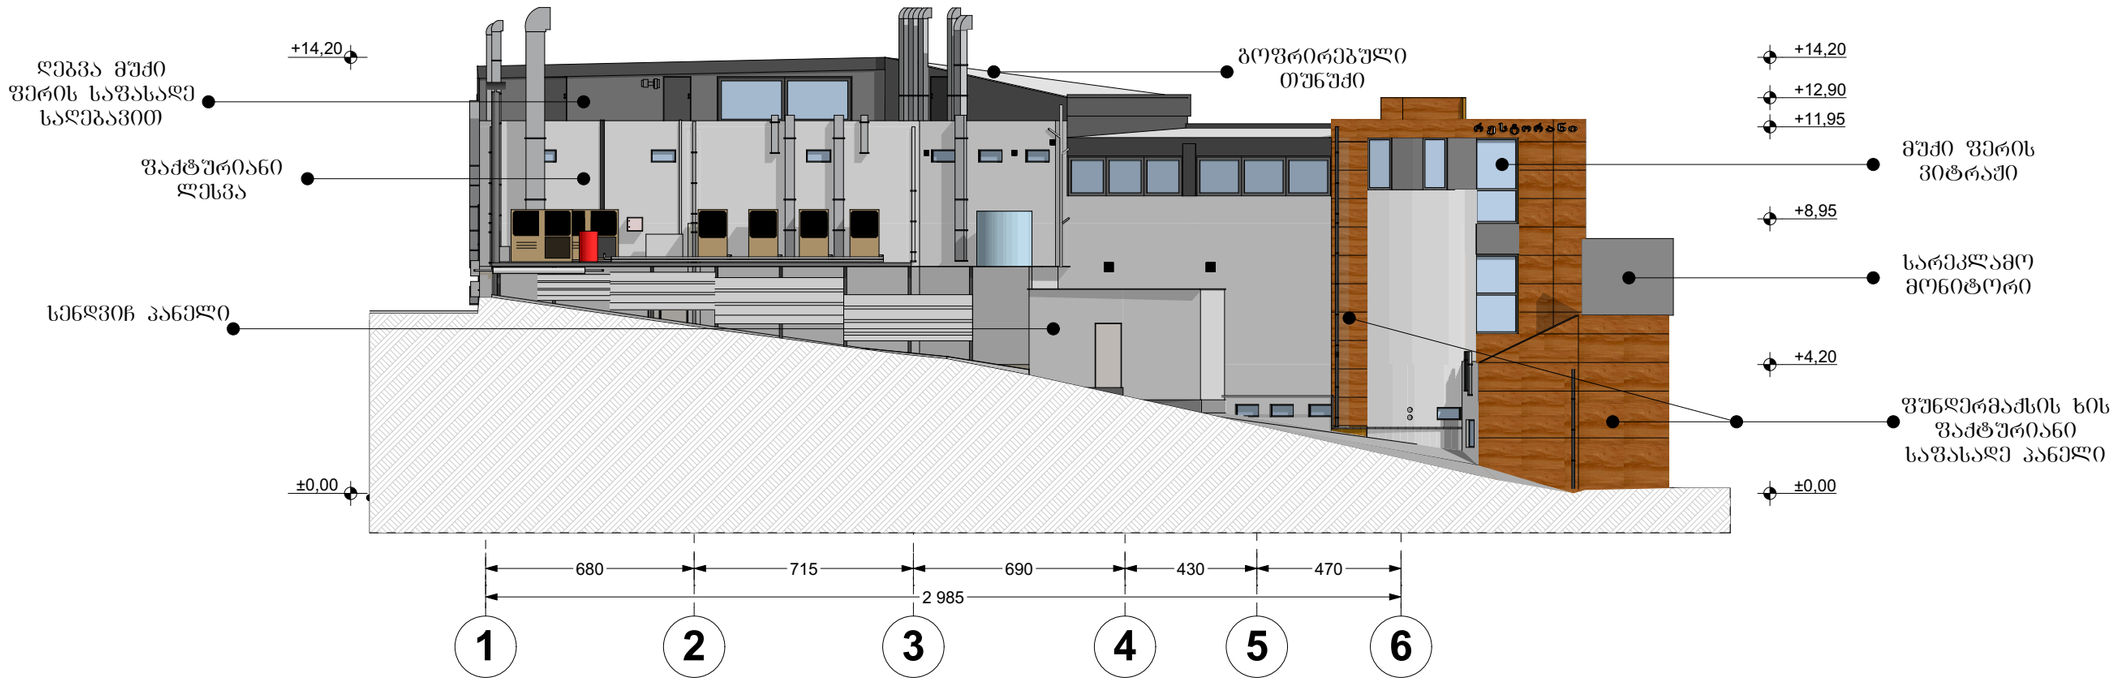

ფორმატი A-3	თბილისი 2017	ფასადის სახელი
	დაკვეთა №	

პირობითი ნიშნები:

- ნაკვეთის საზღვარი
- ჭრილის ხაზი

შენიშვნები

მისამართი: ქ. თბილისი გელოვანის ქუჩაზე "საქნერგო"-ს სადისპეჩერო სამმართველოს მიმდებარედ

პროექტის სახელწოდება:

რესტორნის არქიტექტურული პროექტი

სტადია	პროექტი	
შენობა	შენობა	
მთავარი	გვარი	ხელმოწერა
დირექტორი	გ.გენდელიანი	
არქიტექტორი	გ.გენდელიანი	
არქიტექტორი	ჯ.ჩიკვაიძე	
შემსრულა		

საპროექტო ლოგო | მისამართი

BIJI ARCHITECTURE

ო. ლორთქიფანიძის ქუჩა №2ლ

ტელ: 595 55-35-74
599 75-28-88

მასშტაბი		
თარიღი		
სტადია	შენობა	შენობები
პროექტი	ა-03	

ფასადი 6-1 ღერძებში
მ. 1:200

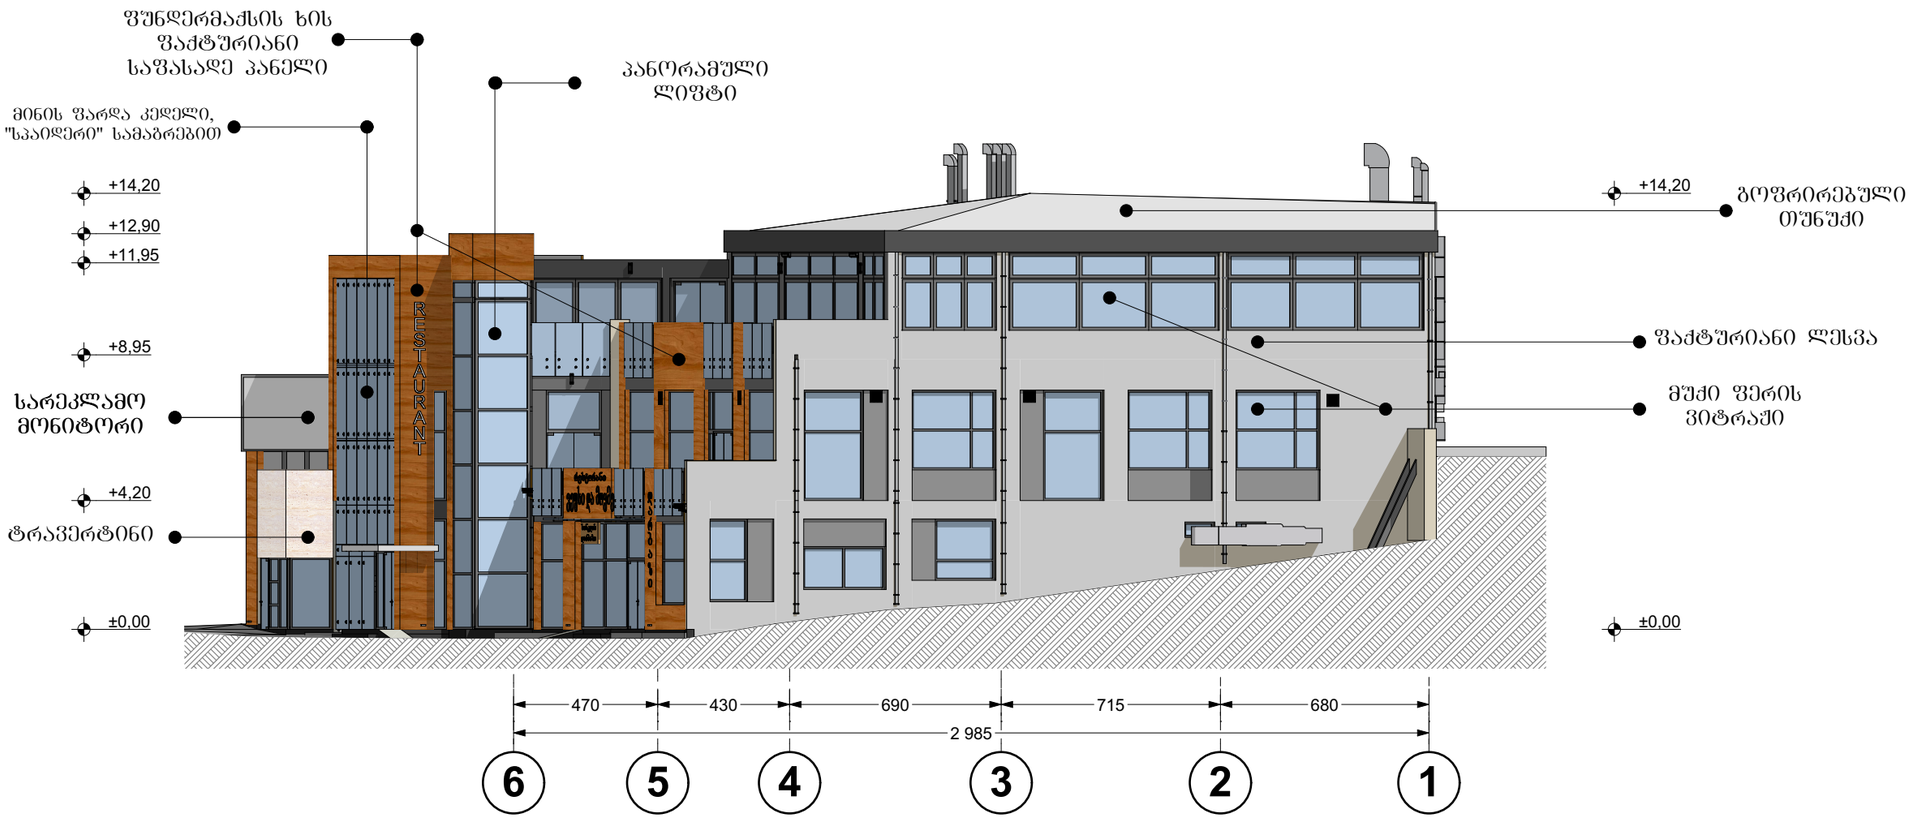

ფორმატი A-3 | თბილისი 2017 | ფაილის სახელი

პირობითი ნიშნები:
- ნაკვეთის საზღვარი
- ჭრილის ხაზი

შენიშვნები

მისამართი: ქ. თბილისი გელოვანის ქუჩაზე "საქნეგრო"-ს სალიცენზიო სამმართველოს მიმდებარედ

პროექტის სახელწოდება:

რესტორნის არქიტექტურული პროექტი

სტადია	პროექტი	
ფურცელი	ფურცელი	
თანამდებობა	გვარი	ხელმოწერა
დირექტორი	გ.გენდელიანი	
არქიტექტორი	გ.გენდელიანი	
არქიტექტორი	ზ.ჩიკვაიძე	
შეასრულა		

საპროექტო ლოგო | მისამართი

BIJI ARCHITECTURE

ო. ლორთქიფანიძის ქუჩა №2ჲ
ტელ: 595 55-35-74
599 75-28-88

მასშტაბი		
თარიღი		
სტადია	ფურცელი	ფურცლები
პროექტი	A-03	