შრომობა 1
(ჯაფე)

საპროექტო შრომობა 2
(გადახურული ა/სადგომი)
ჯაფის სტუმრებისთვის

377,3 m²

170,8 m²

დამკვეთი	შოთა ჯაფარიძე
მისამართი	ა. ბელიაშვილის 199
პროექტის სახელი	
ჯაფე - ბარი	

თანამდებობა	გვარი	ხელმოწერა
დირექტორი	ვ. ცომაია	
მთ. არქიტექტორი	ვ. ცომაია	
დაგმუშავა	ვ. ცომაია	
პროსტრექტორი	ა. ცომაია	

მასშტაბი	ნახაზის დასახელება
1:200	გეგმა 0.000 ნიშნულზე
სტადია	ფურცლის № / ფურცლები
მ.ჯ.	

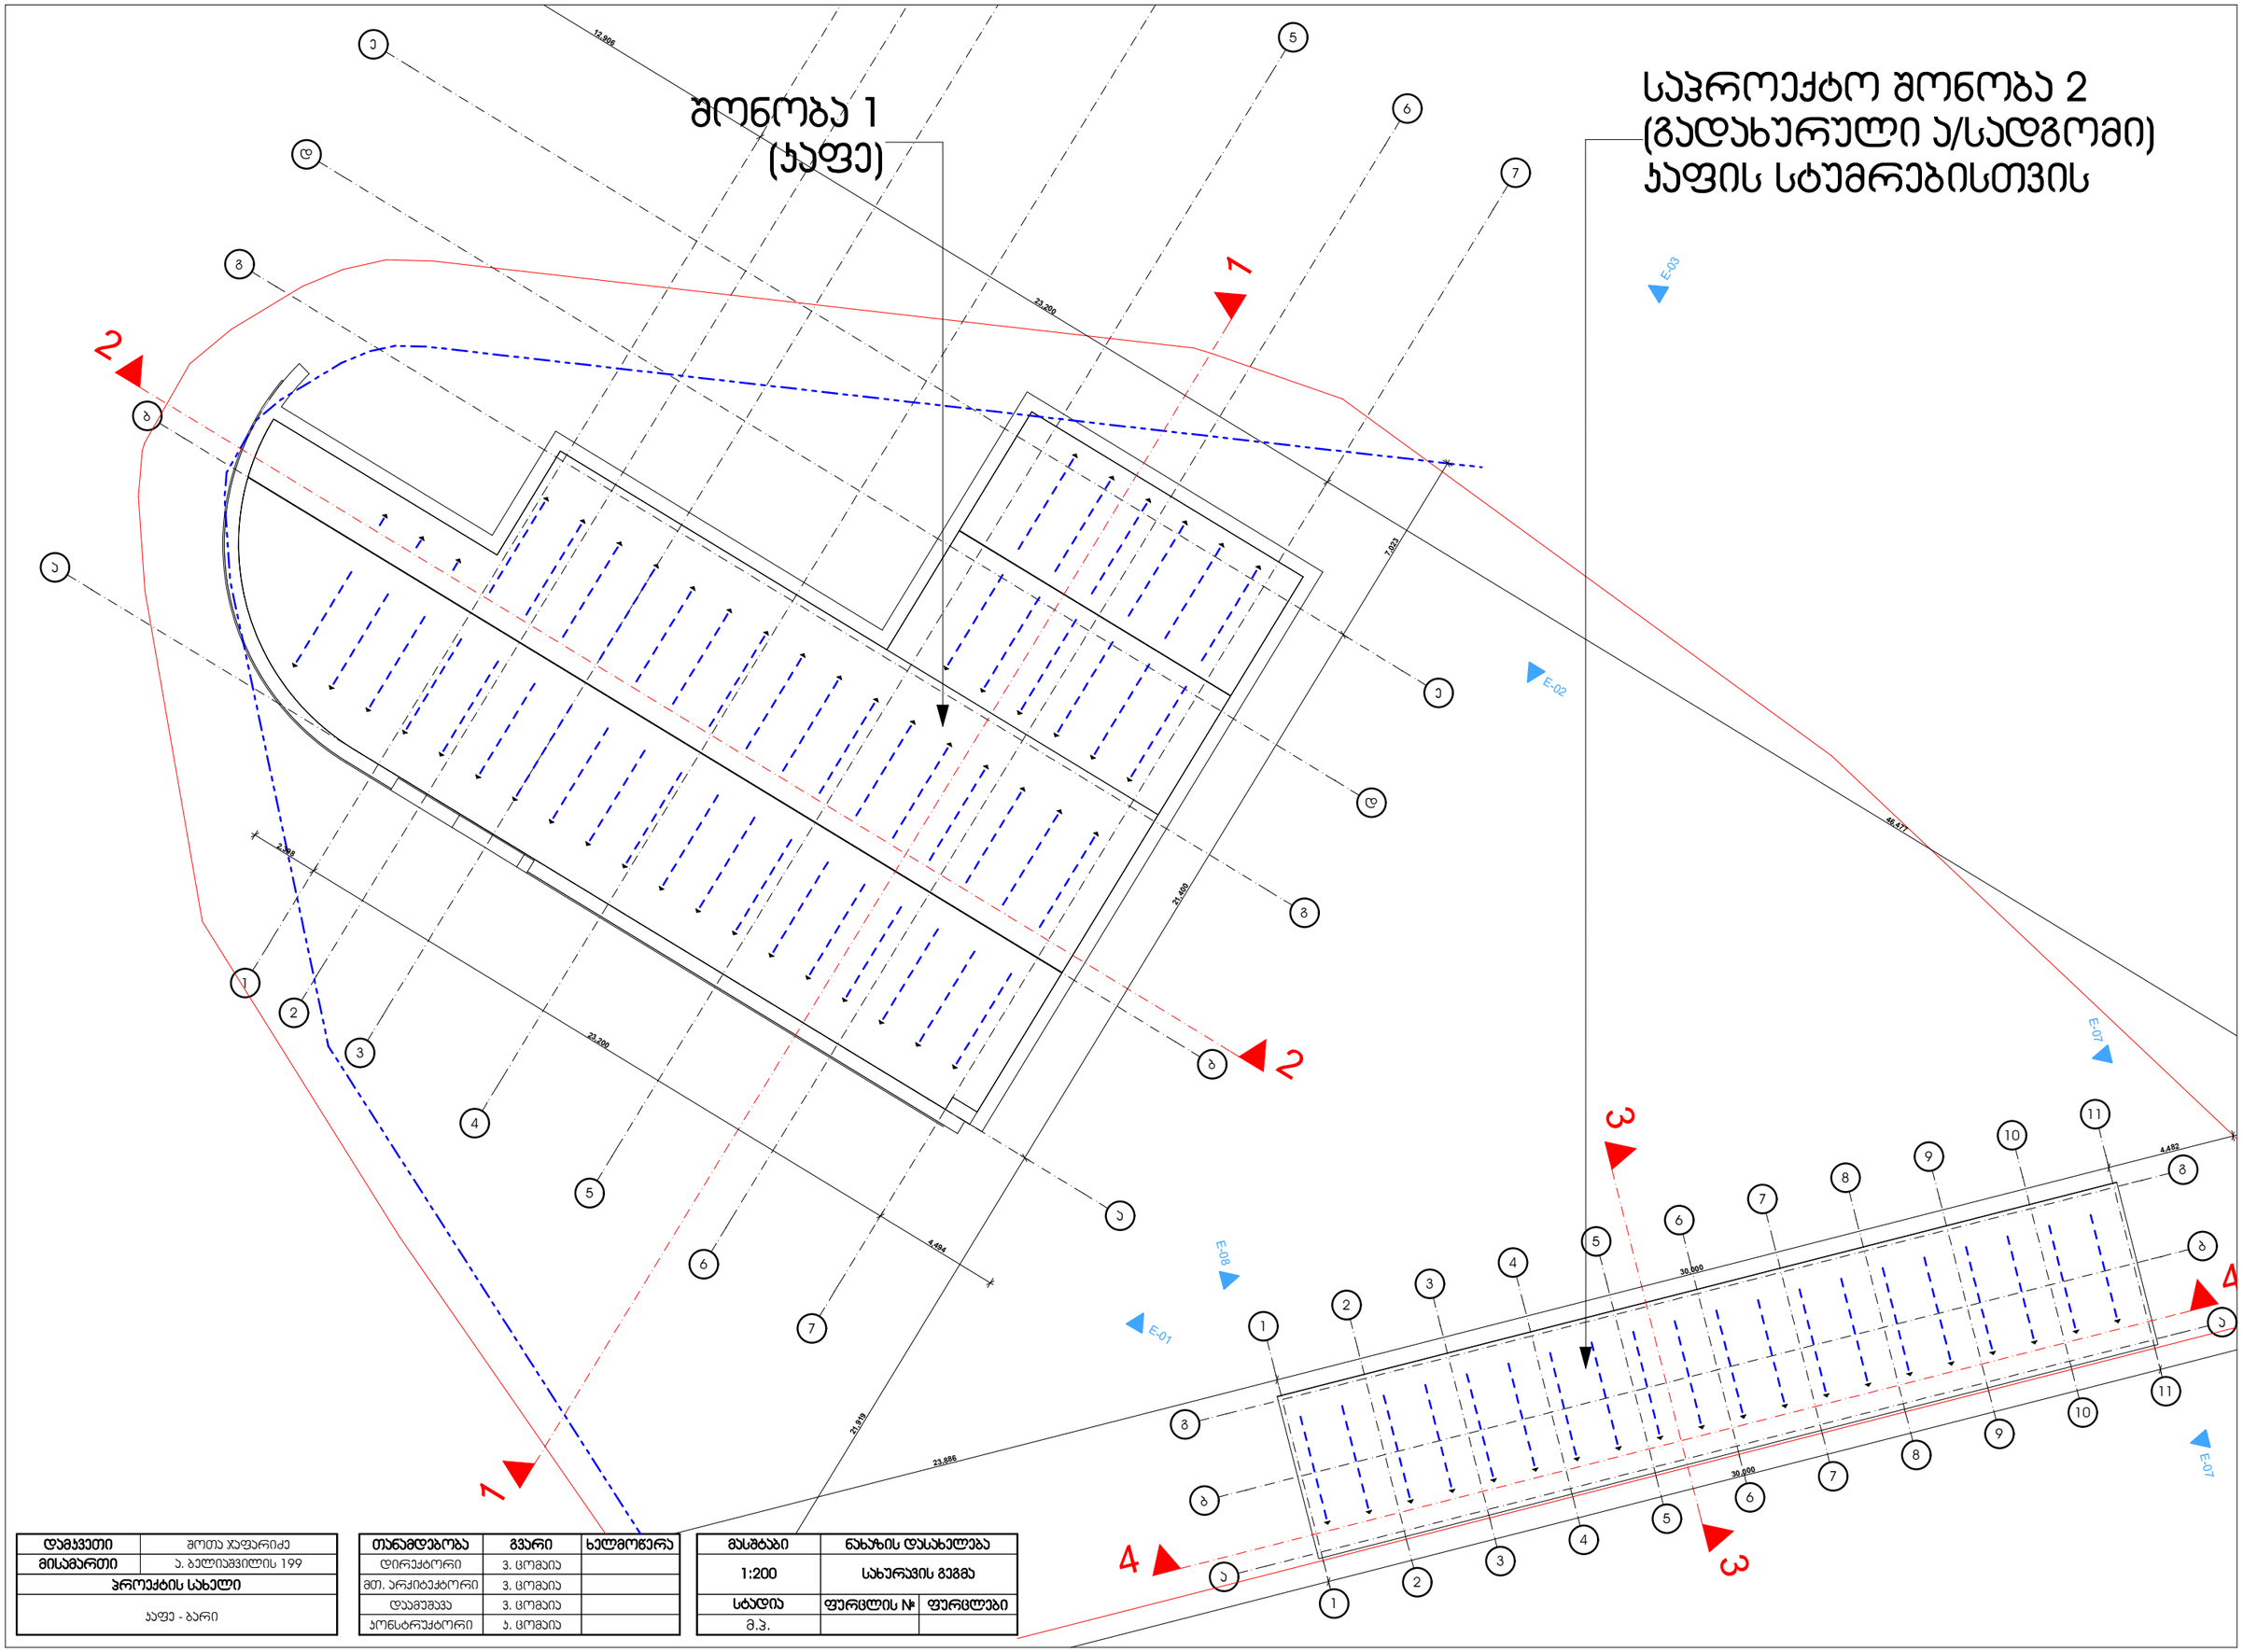

დამჯვეთი	შოთა ჯაფარიძე
მისამართი	ა. ბელიაშვილის 199
პროექტის სახელი	
ჯაფე - ბარი	

თანამდებობა	გვარი	ხელმოწერა
დირექტორი	ვ. ცომაია	
მთ. არქიტექტორი	ვ. ცომაია	
დაამუშავა	ვ. ცომაია	
ჯონსტრუქტორი	ჯ. ცომაია	

მასშტაბი	ნახაზის დასახელება	
1:200	სახურავის გეგმა	
სტადია	ფურცლის №	ფურცლები
მ.პ.		