მთავარი ფასადი
მ 1:100

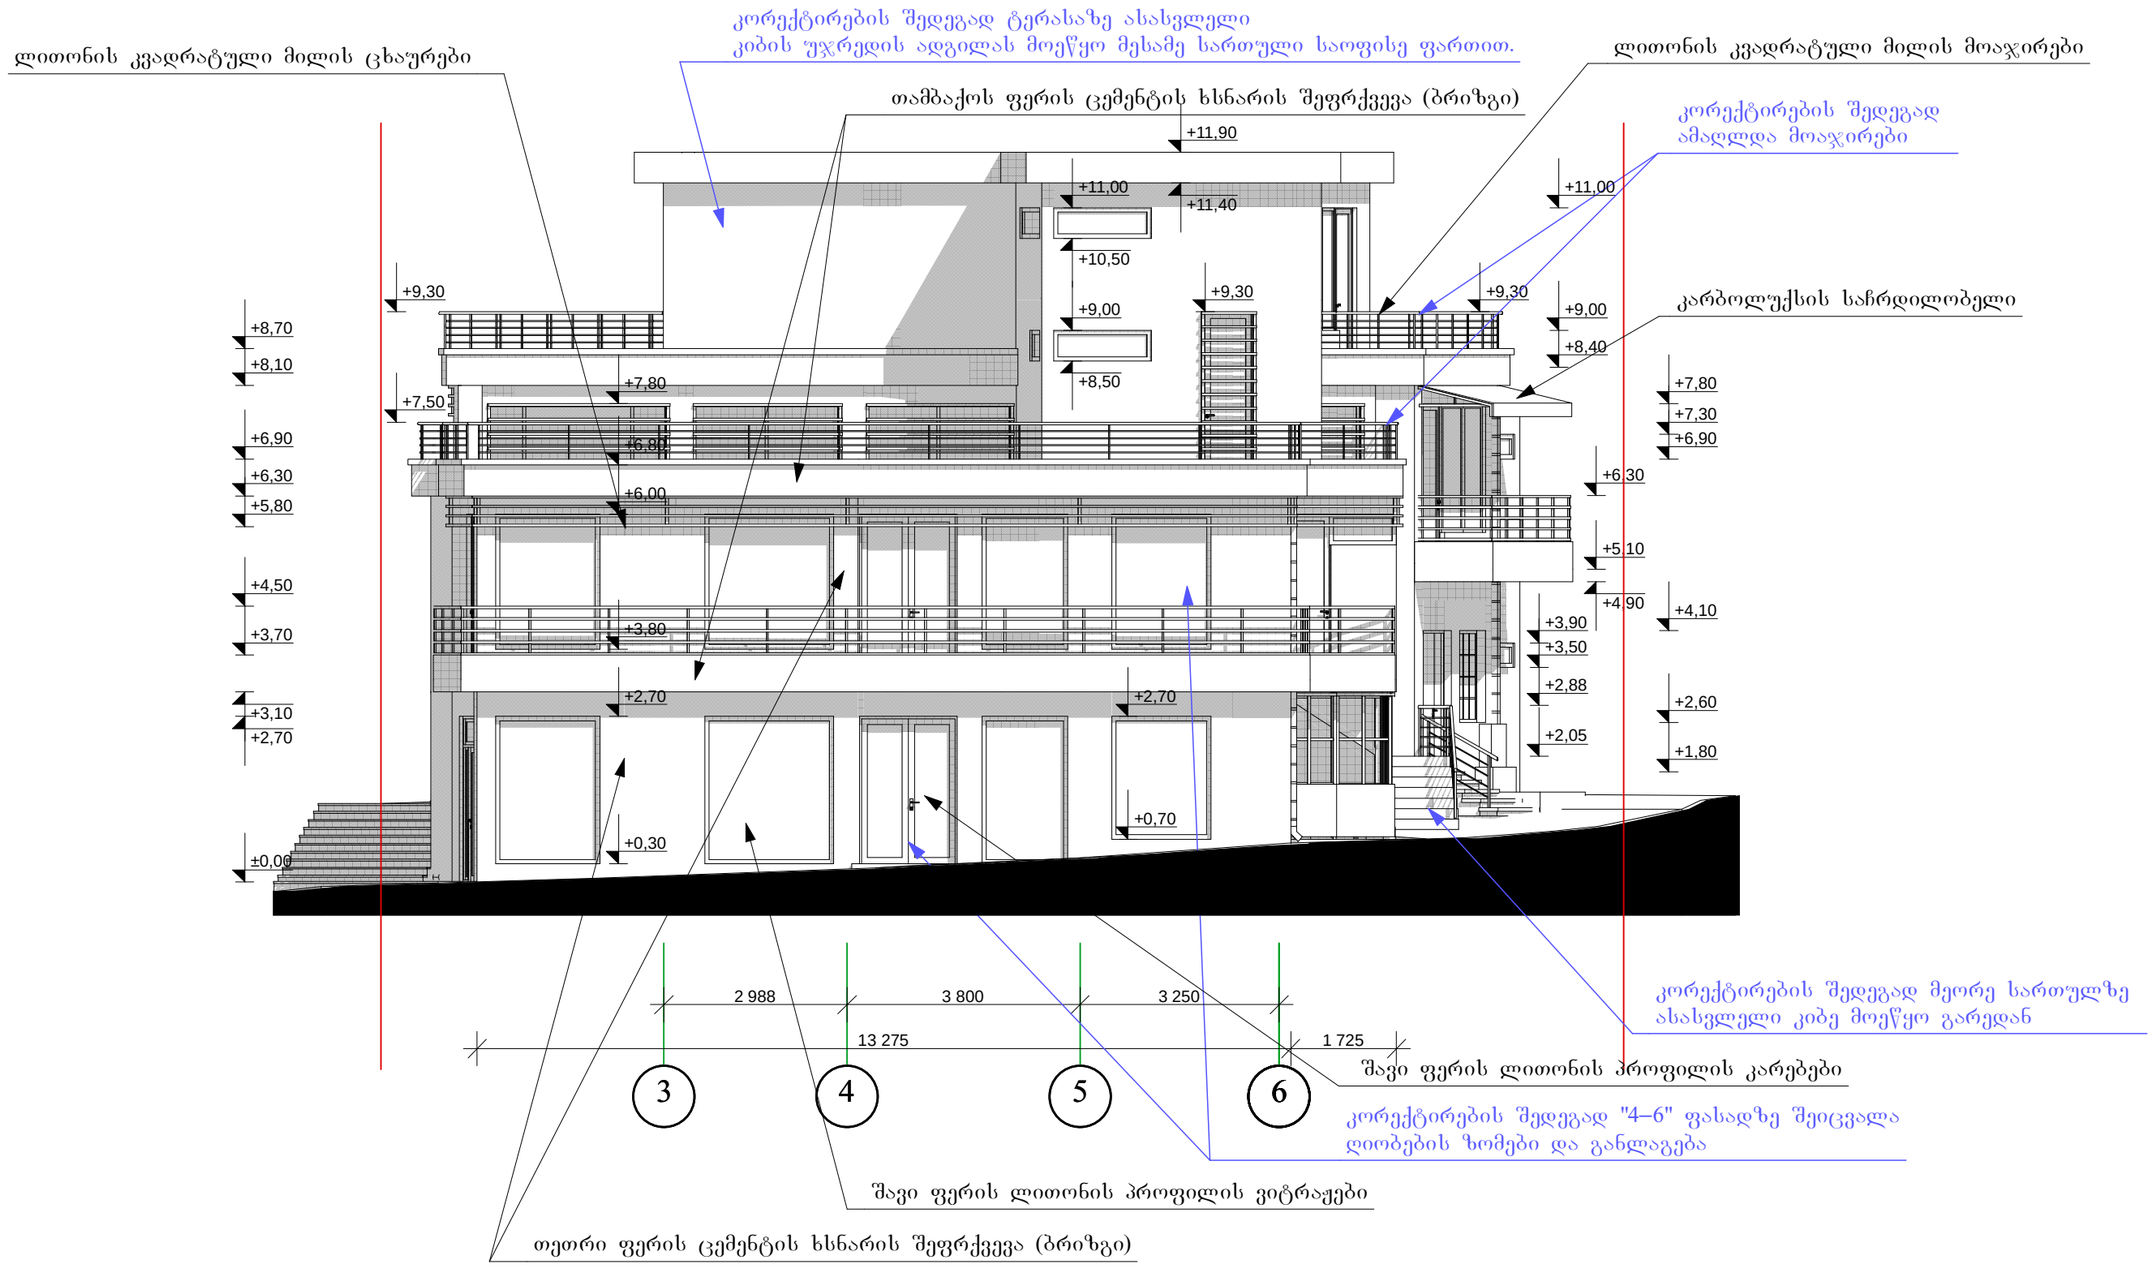

MGS			2017	შ.პ.ს. „ემ–ჯი სტუდიო“	
			მ.1:100	საზაფხულის დასახლება 25-ე კორპუსის მიმდებარედ	
დირექტორი	მარგალიტა შველი			საავადმყოფო და საყოფაცხოვრებო ობიექტის რეკონსტრუქციის კორექტირებული პროექტი	სტადია: პრ; ფურცელი: 8; სულ: 15
არქიტექტორი	მარგალიტა შველი				
არქიტექტორი					
შესრულა	გ. თუმანიშვილი			მთავარი ფასადი	დამკვეთი: მარინა ქოჩლაძე
შეამოწმა					

ფასადი ღერძებში "1-7"
მ 1:100

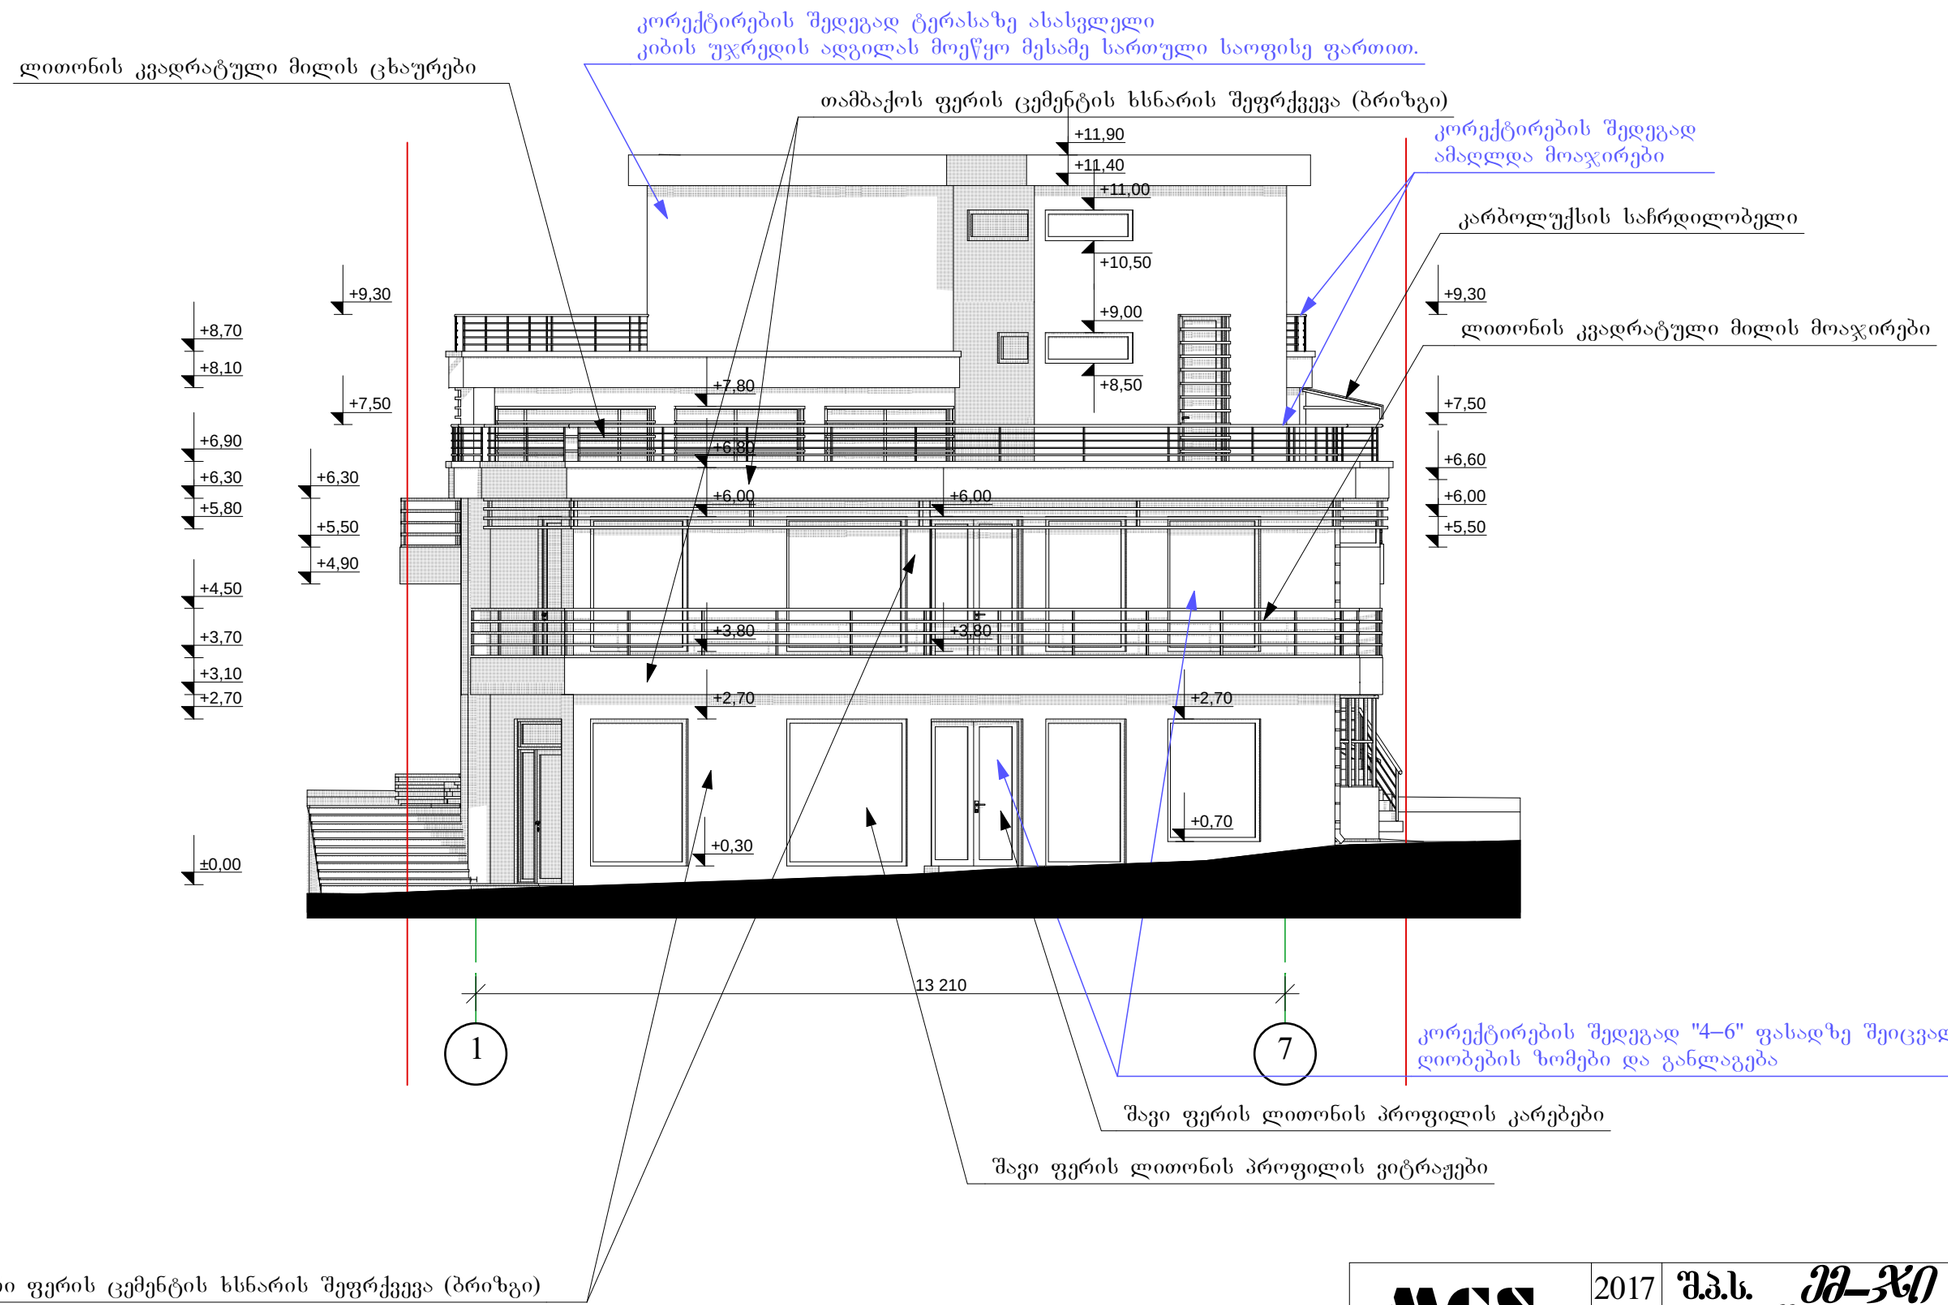

MGS			2017	შ.პ.ს. „ემ–ჯი სტუდიო“		
			მ.1:100	საწნახლის დასახლება 25-ე კორპუსის მიმდებარედ		
დირექტორი	მარგალიტა შველი			საავადმყოფოს და საყოფაცხოვრებო ობიექტის რეკონსტრუქციის კორექტირებული პროექტი	სტადია	ფურცელი	სულ
არ. ავტორი	მარგალიტა შველი				პრ	9	15
არ. ავტორი							
შესრულა	გ. თუმოშვილი			ფასადი ღერძებში "1-7"	დამკვეთი: მარინა ქოჩლაძე		
შესამოწმა							

ფასადი ღერძებში "7-1"
მ 1:100

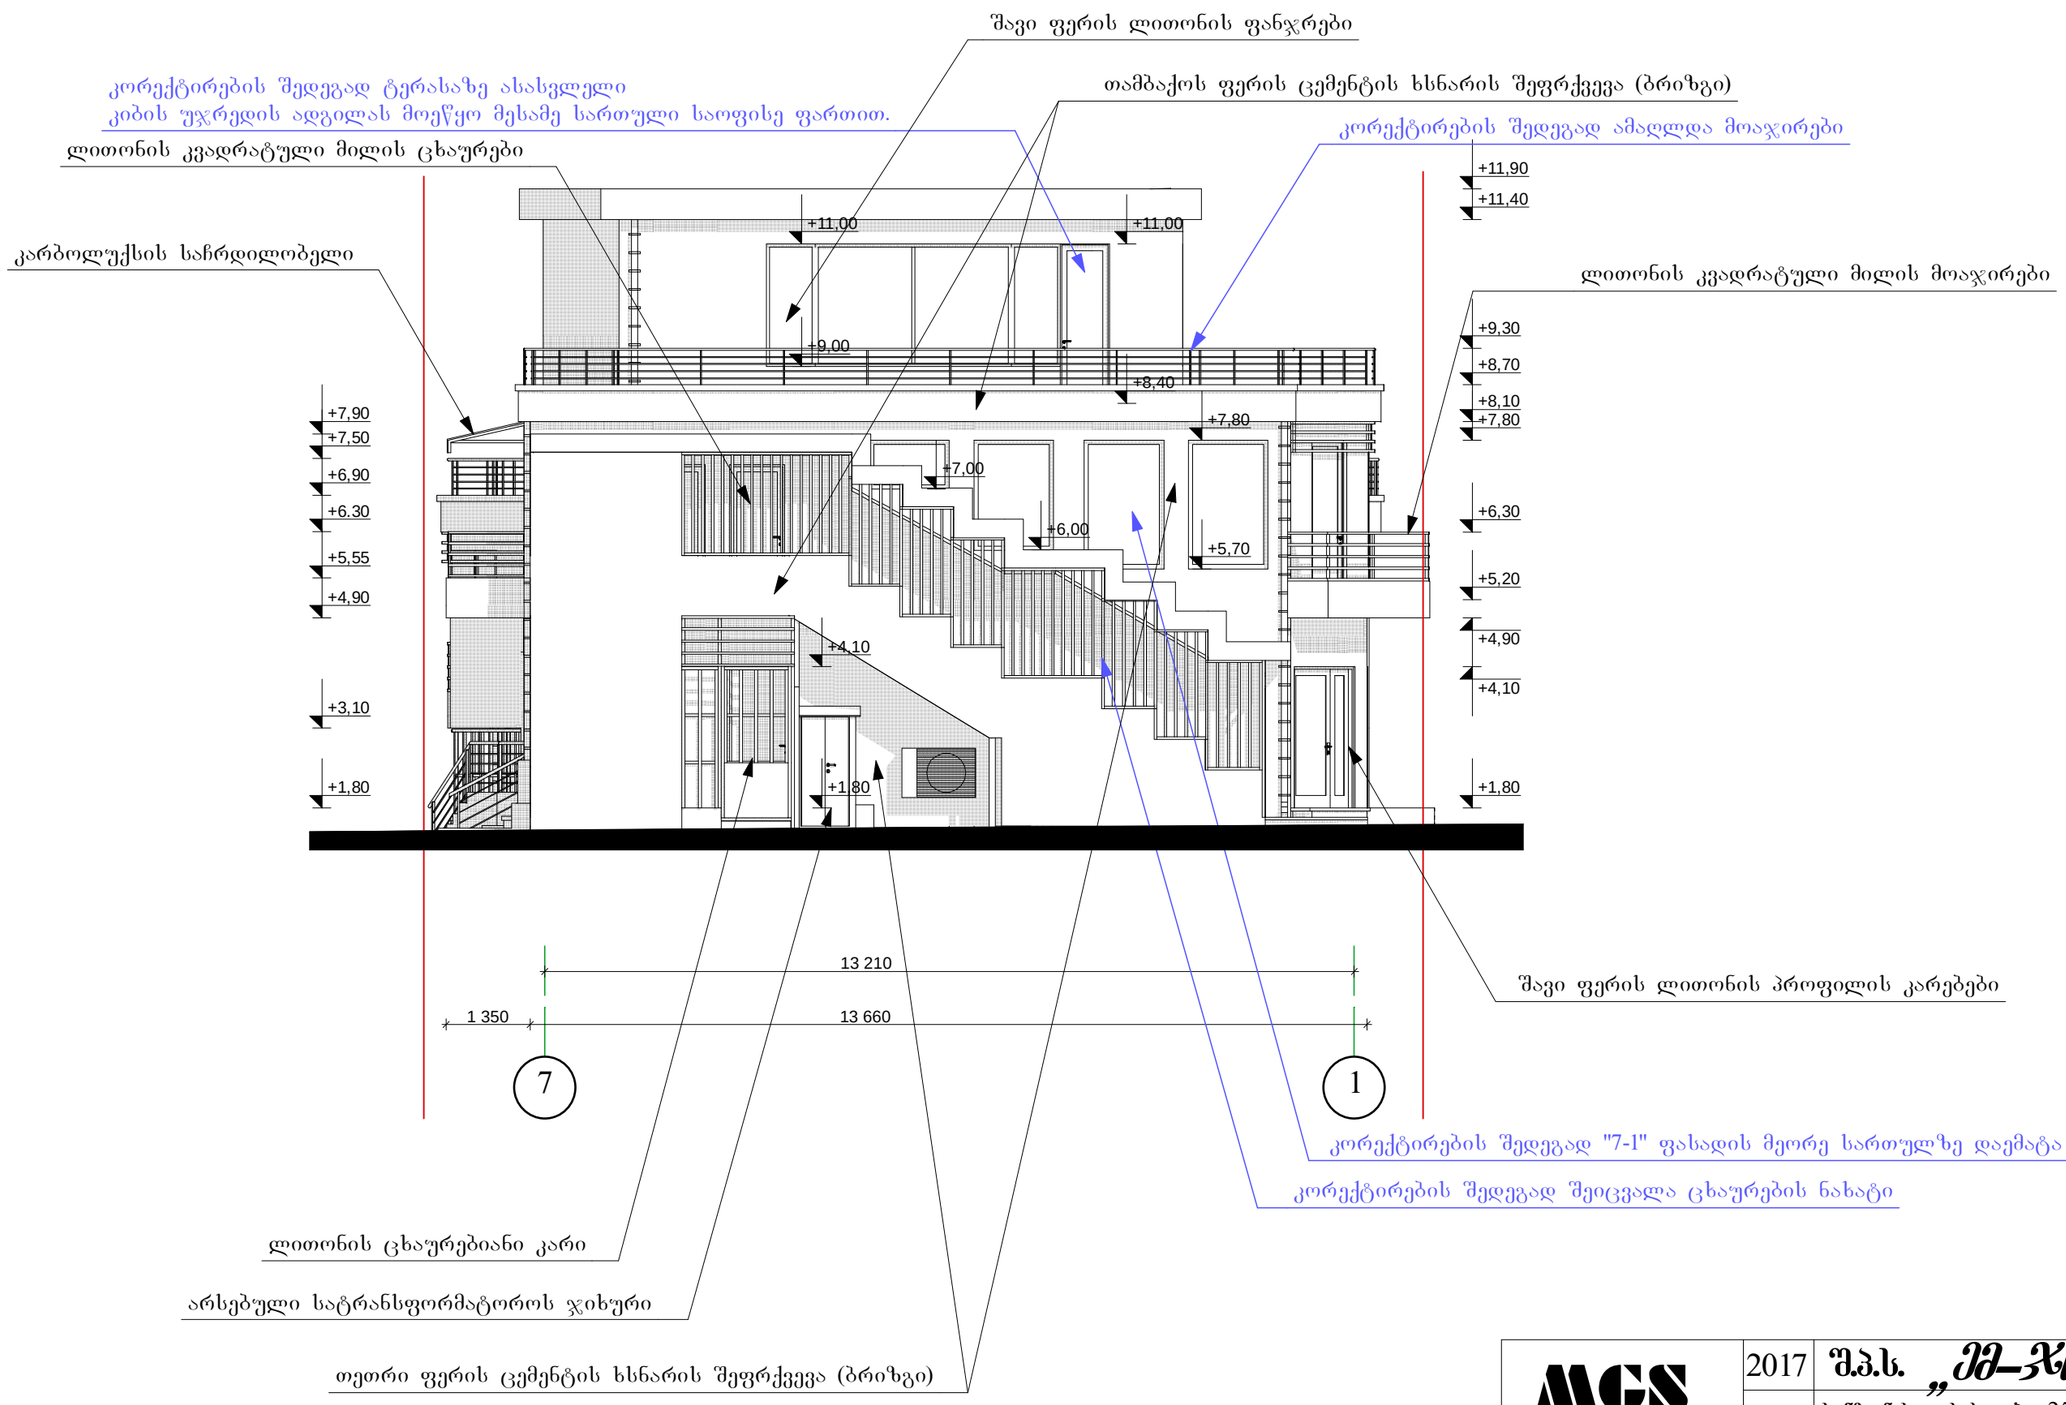

MGS			2017	შ.პ.ს. „ᲛᲛ–ᲮᲘ ᲡᲢᲣᲓᲘᲝ“		
			მ.1:100	საწზონის დასახლება 25-ე კორპუსის მიმდებარედ		
დირექტორი	მარგალიტაშვილი		საავჭრო და საყოფაცხოვრებო ობიექტის რეკონსტრუქციის კორექტირებული პროექტი	სტადია	შეცდომა	სულ
არ. არქიტორი	მარგალიტაშვილი			პრ	10	15
არ. არქიტორი						
შესრულა	გ. თუმოშვილი		ფასადი ღერძებში "7-1"	დამკვეთი: მარინა ქოჩლაძე		
შემოწმა						

ფასადი ღერძებში "ა-ბ"
მ 1:100

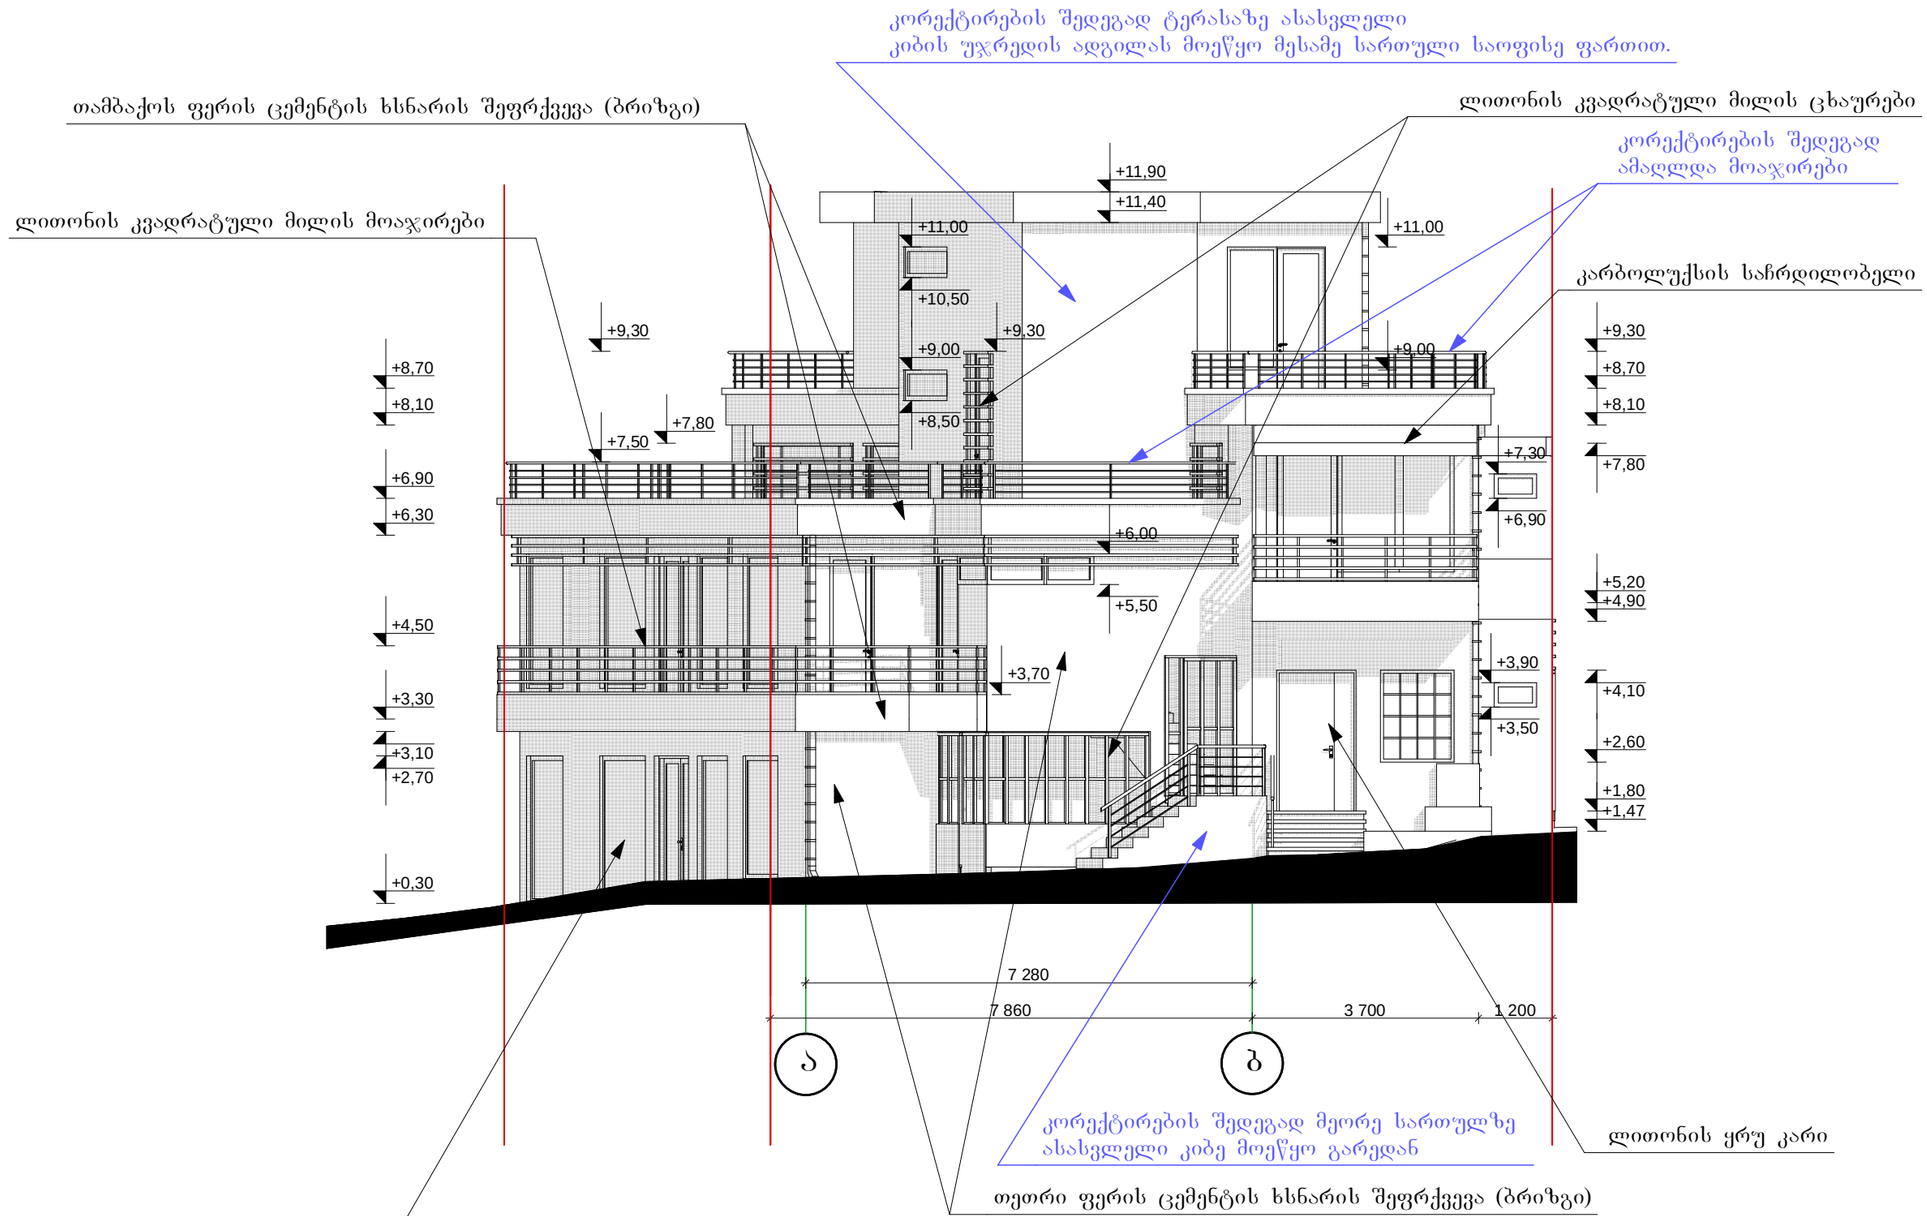

MGS			2017	შ.პ.ს. „ემ-ჯი სტუდიო“		
			მ.1:100	საწზონის დასახლება 25-ე კორპუსის მიმდებარედ		
დირექტორი	მარგალიტა შველი		საცალჭრო და საყოფაცხოვრებო ობიექტის რეკონსტრუქციის კორექტირებული პროექტი	სტადია	შეცდომა	სულ
არ. ავტორი	მარგალიტა შველი			პრ	11	15
არ. ავტორი						
შესრულა	გ. თუმოშველი		ფასადი ღერძებში "ა-გ"	დამკვეთი		
შემოწმა				მარინა ქოჩლაძე		

ფასადი ღერძებში "გ-ა"

მ 1:100

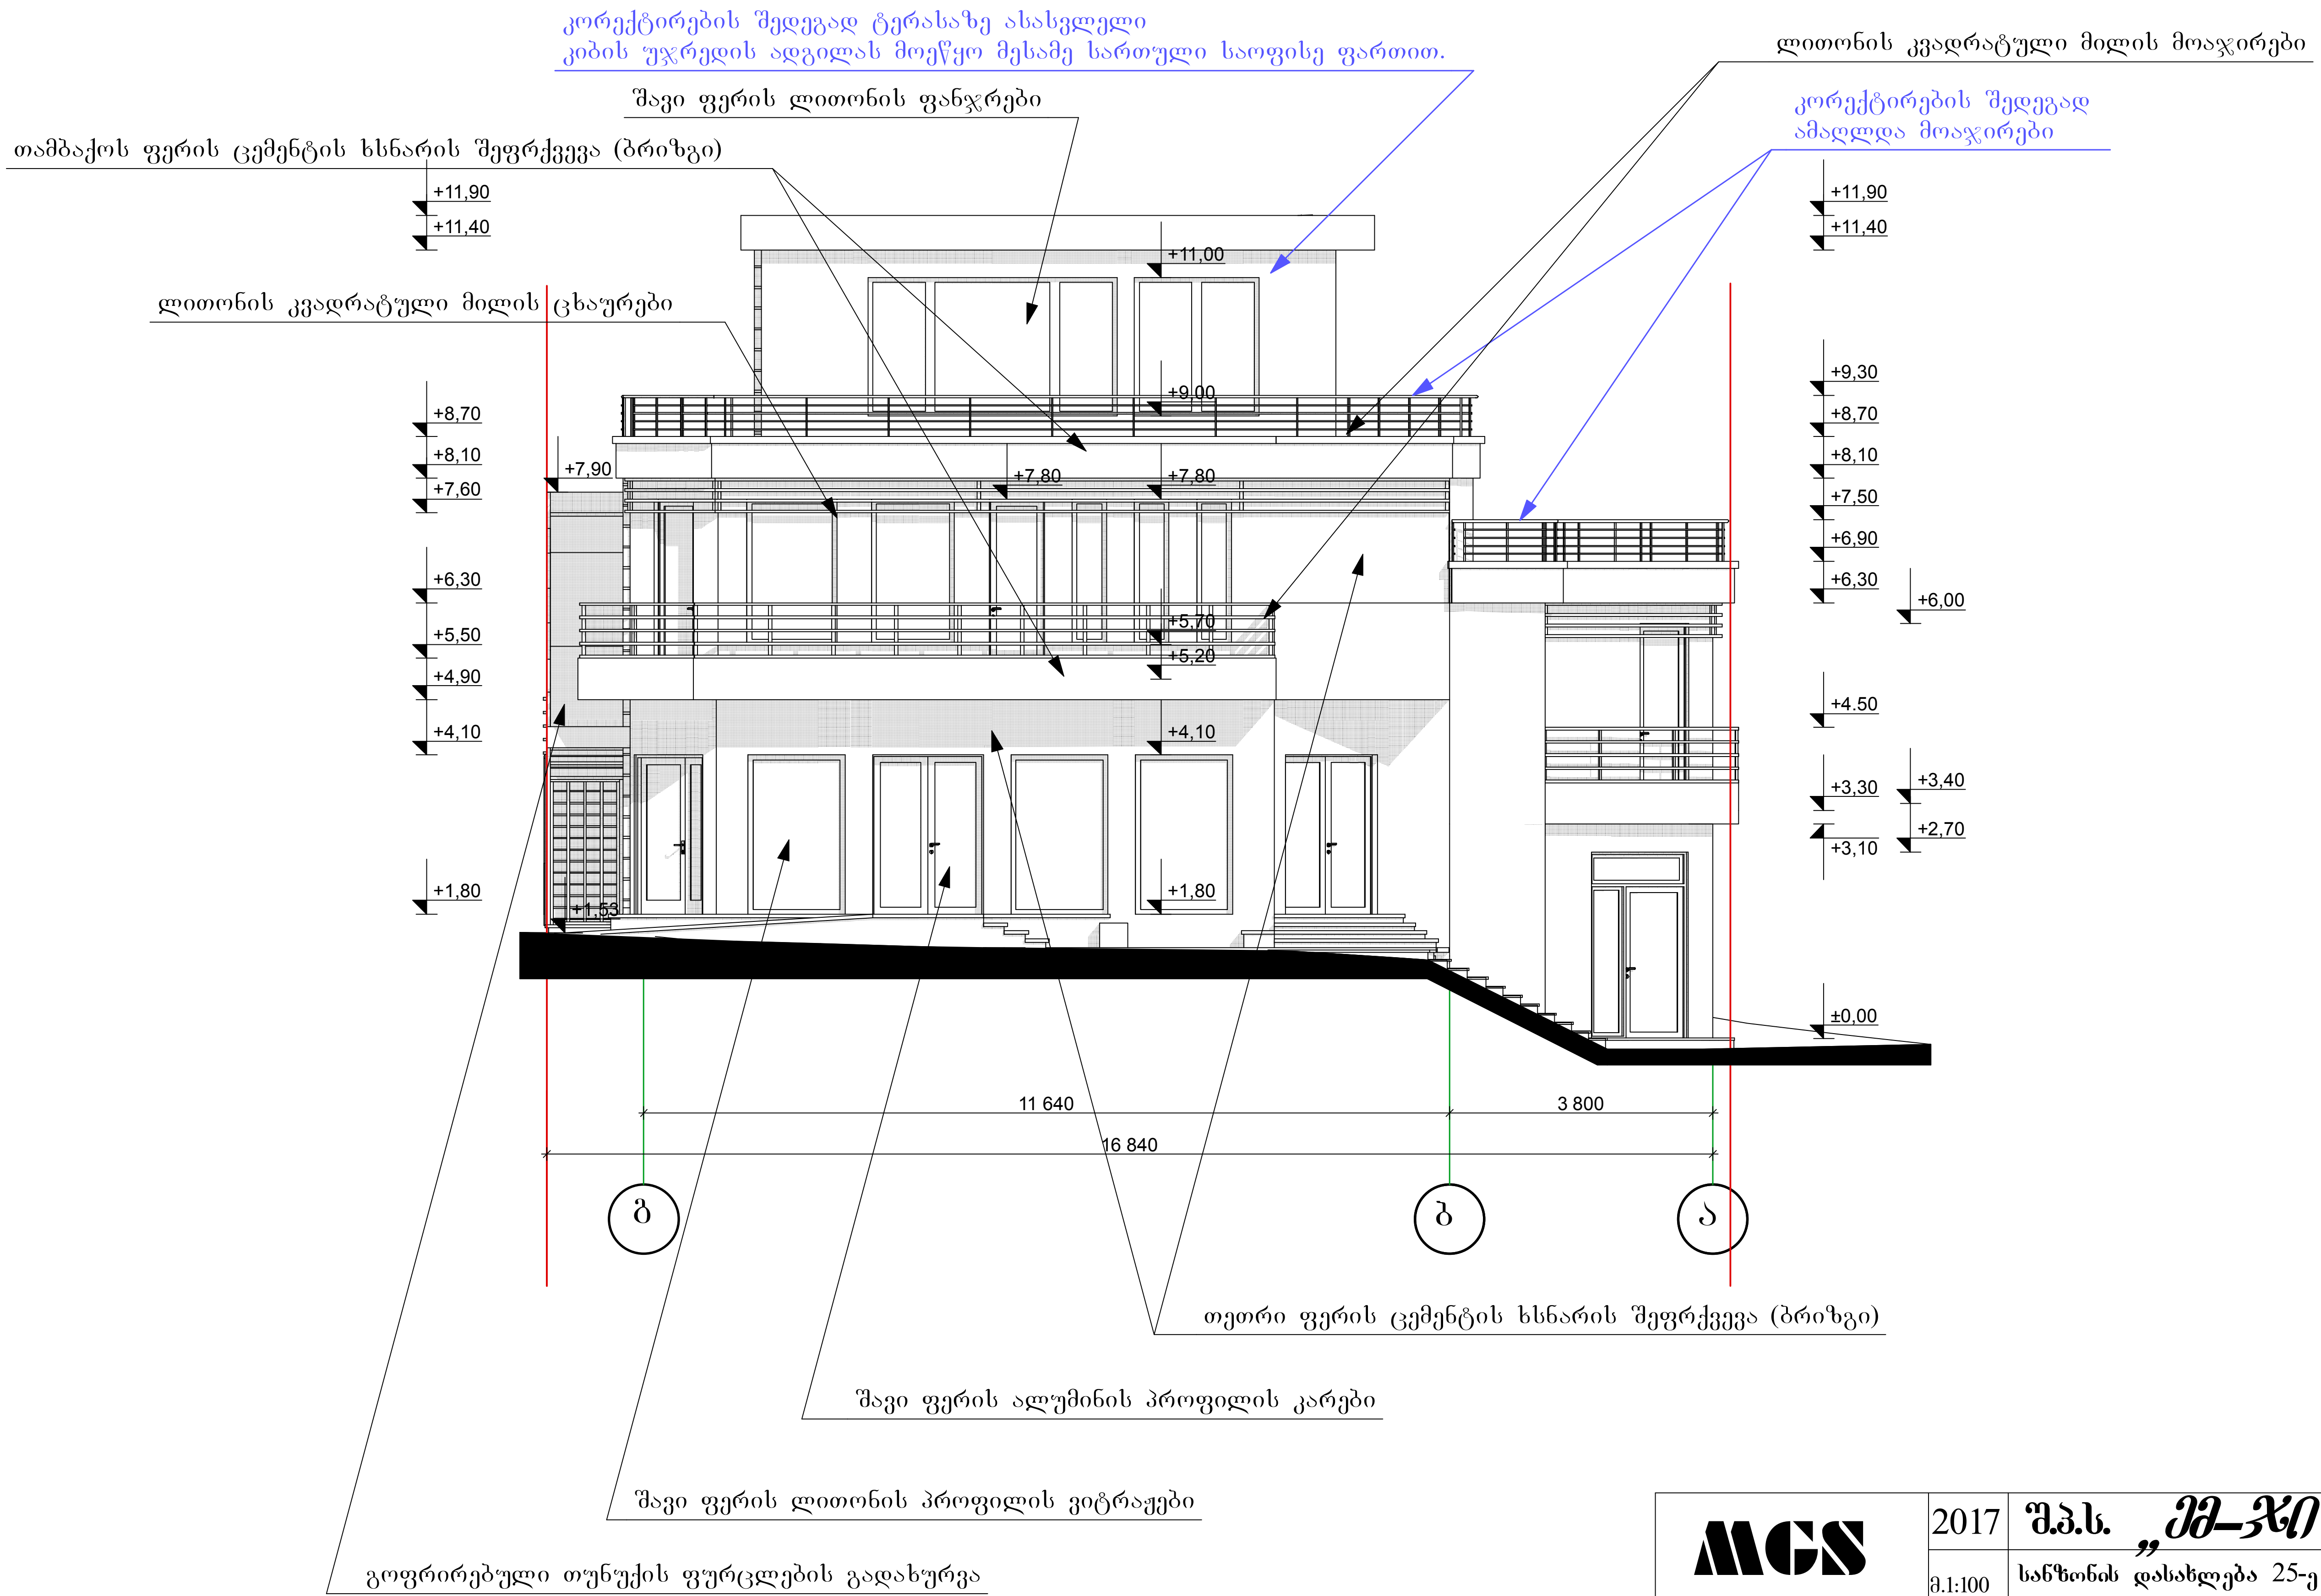

MGS		2017	შ.პ.ს. „ემ-ჯი სტუდიო“			
		მ.1:100	სანზონის დასახლება 25-ე კორპუსის მიმდებარედ			
დირექტორი	მარგალიტაშვილი		სავაჭრო და საყოფაცხოვრებო ობიექტის რეკონსტრუქციის კორექტირებული პროექტი	სტადია	ფურცელი	სულ
პრ. ავტორი	მარგალიტაშვილი			პრ	12	15
პრ. ავტორი						
შეასრულა	გ. თუშიშვილი		ფასადი ღერძებში "გ-ა"	დამკვეთი		
შეამოწმა				მარინა ქოჩლაძე		