სიმაღლის განმსაზღვრელი სქემა

სიტუაციური გეგმა მ 1:500

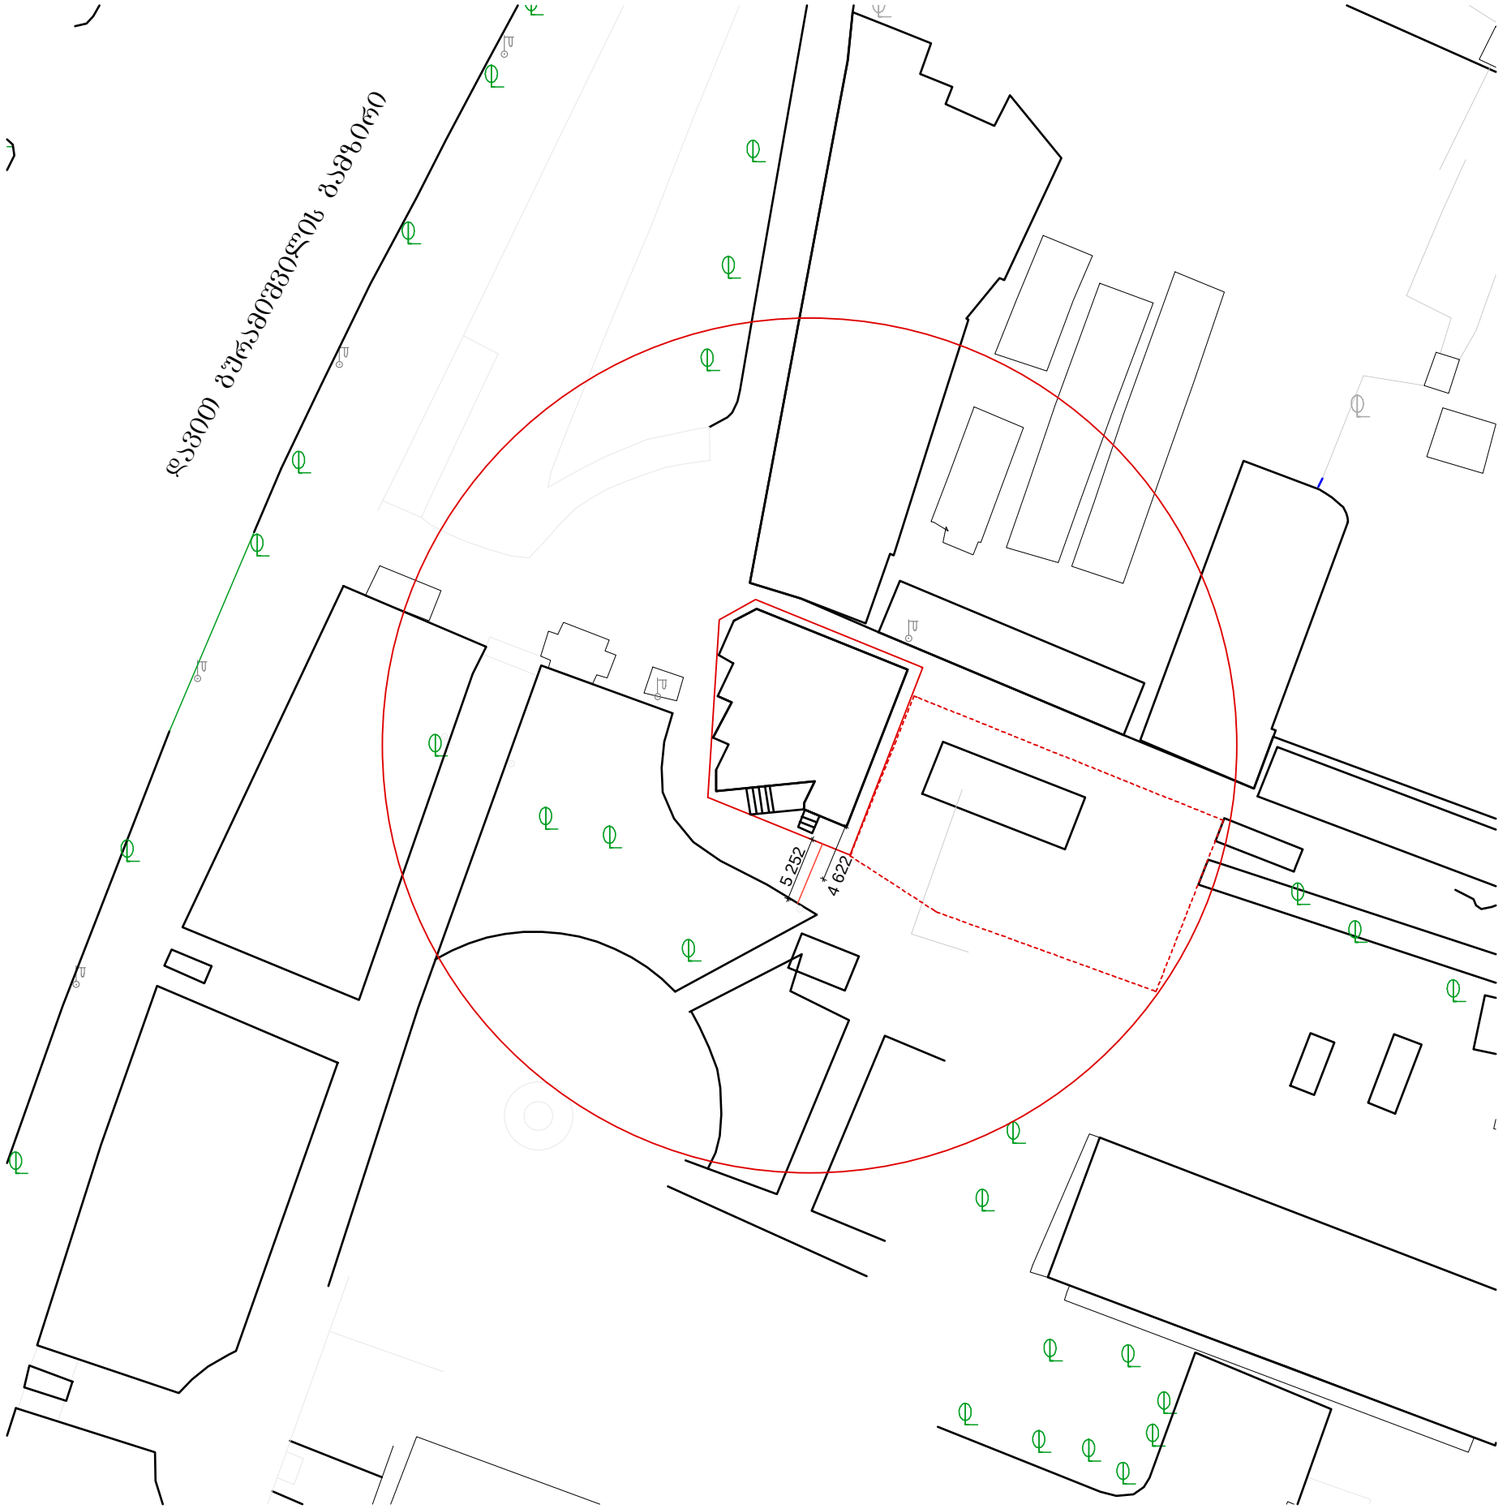

განივი ჭრილი მ 1:200

H=L/0.4=4.62/0.4=11.55 მ.

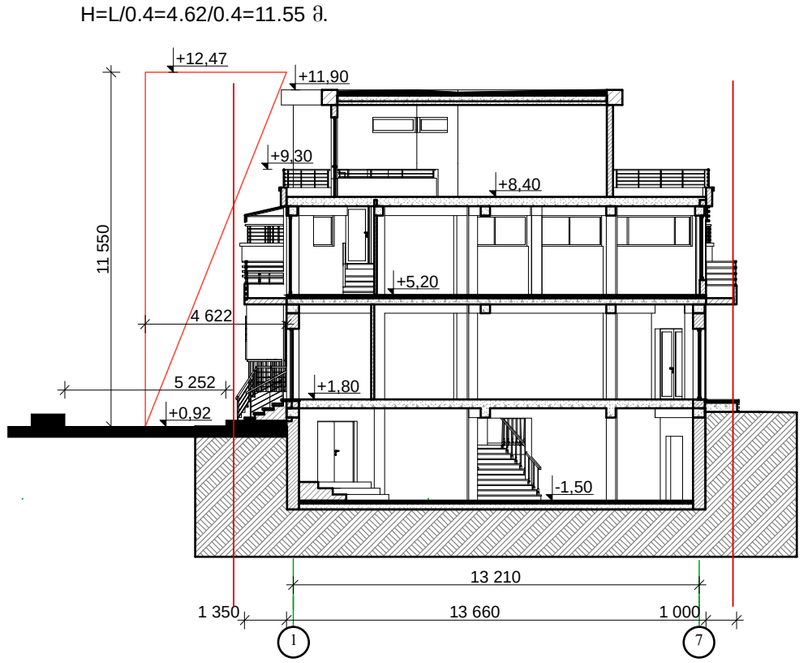

MGS		2017	შ.პ.ს. „ემ-ჯი სტუდიო“			
			სანზონის დასახლება 25-ე კორპუსის მიმდებარედ			
დირექტორი	მარგალიტაშვილი		საკაჭრო და საყოფაცხოვრებო ობიექტის რეკონსტრუქციის კორექტირებული პროექტი	სტადია	ფურცელი	სულ
პრ. ავტორი	მარგალიტაშვილი			პრ	24'	15
პრ. ავტორი						
შეასრულა	გ. თუშიშვილი		მაქსიმალური სიმაღლის განმსაზღვრელი სქემა	დამკვეთი		
შეამოწმა				მარინა ქოჩლაძე		