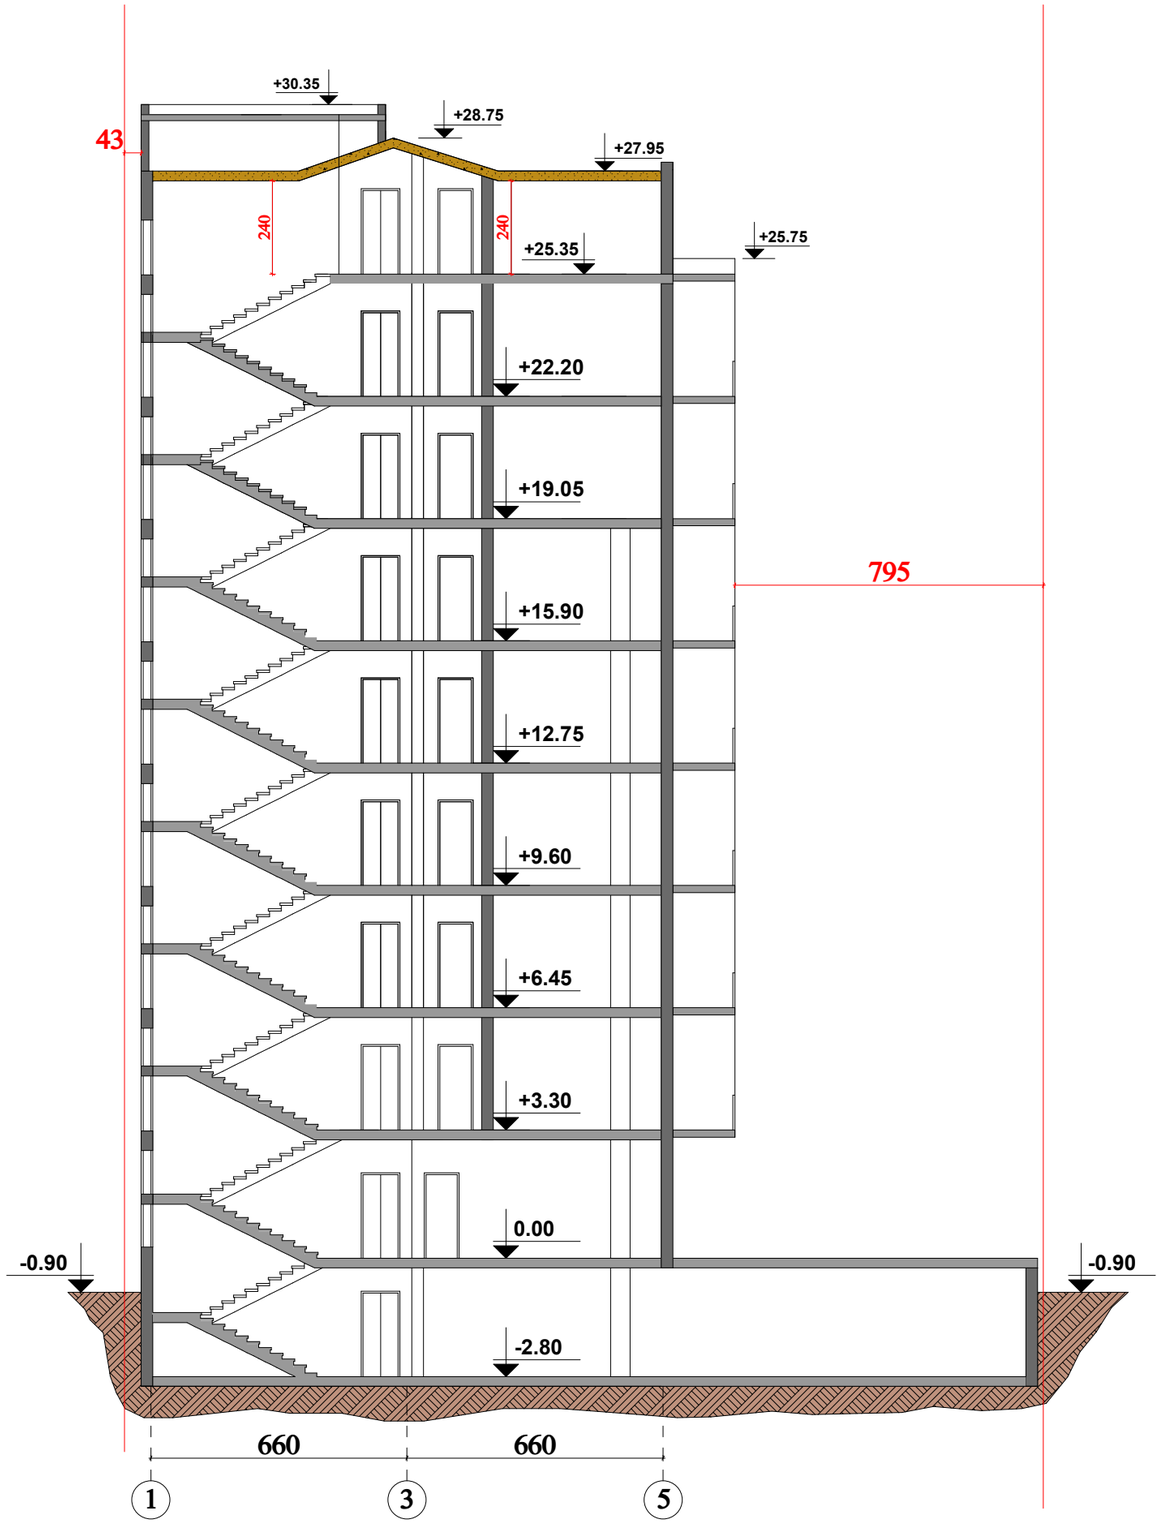

			მრავალბინიანი საცხოვრებელი სახლი დიდ დიდომში (კორექტირება)			
მთ. არქიტექტორი	ნ. კაციტაძე					
დაამუშავა	ბ. კაჯარავა		ჭრილი 1-1	სტადია	ფურც.	სულ.
შეამოწმა	ნ. დონდაძე		8 1-100	მპ		

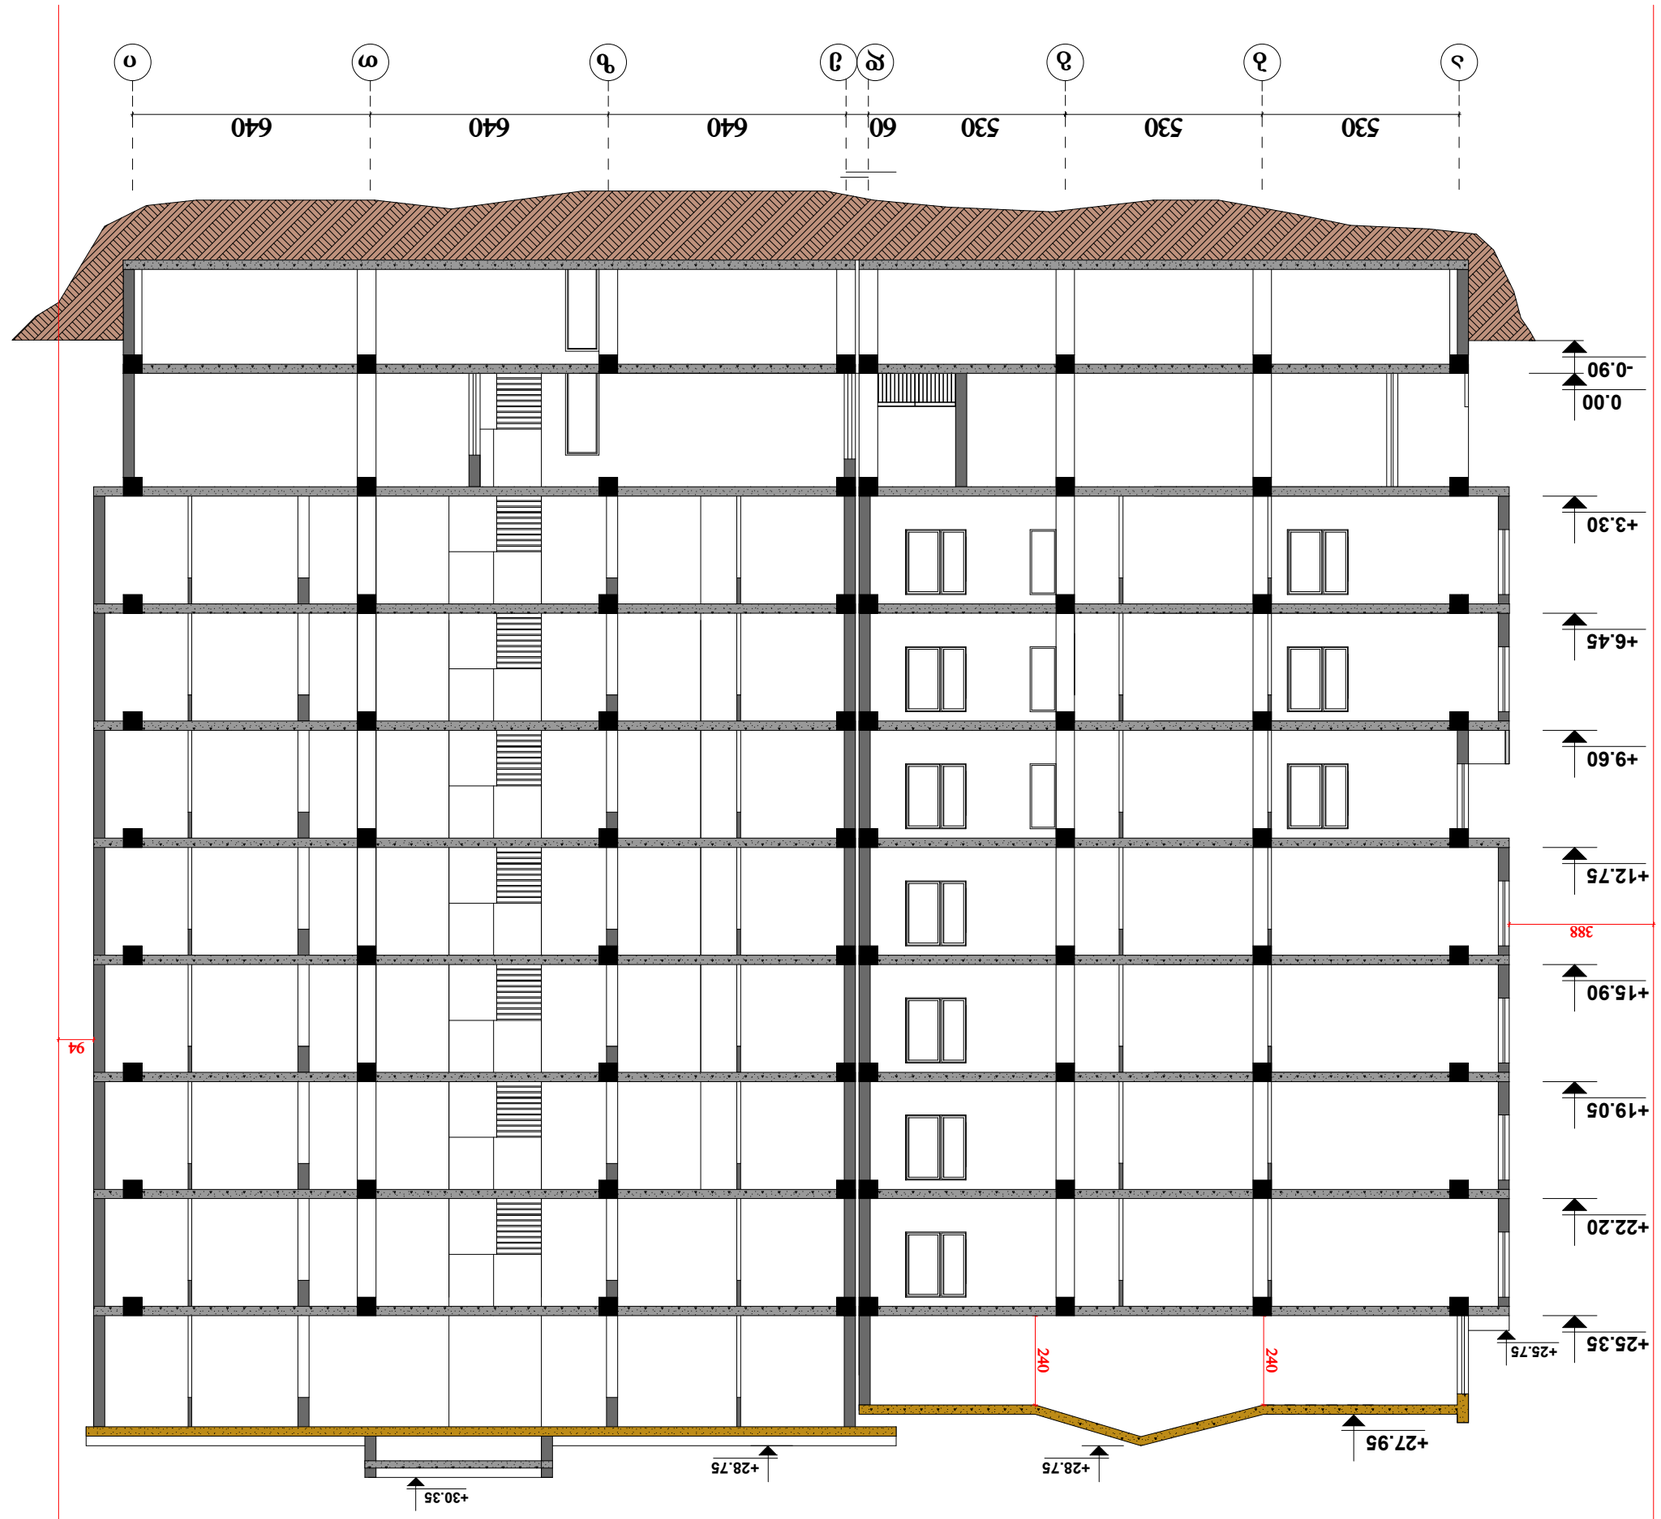

ეთ. არქიტექტორი	ნ. ვაციტაძე		ბრილი 2-2		
ჯაამუშავა	ბ. ვაჯარავა				
შეამოწმა	ნ. ჯონჯაძე				

ბრამლიანი					
ეროვნული ბიბლიოთეკა					