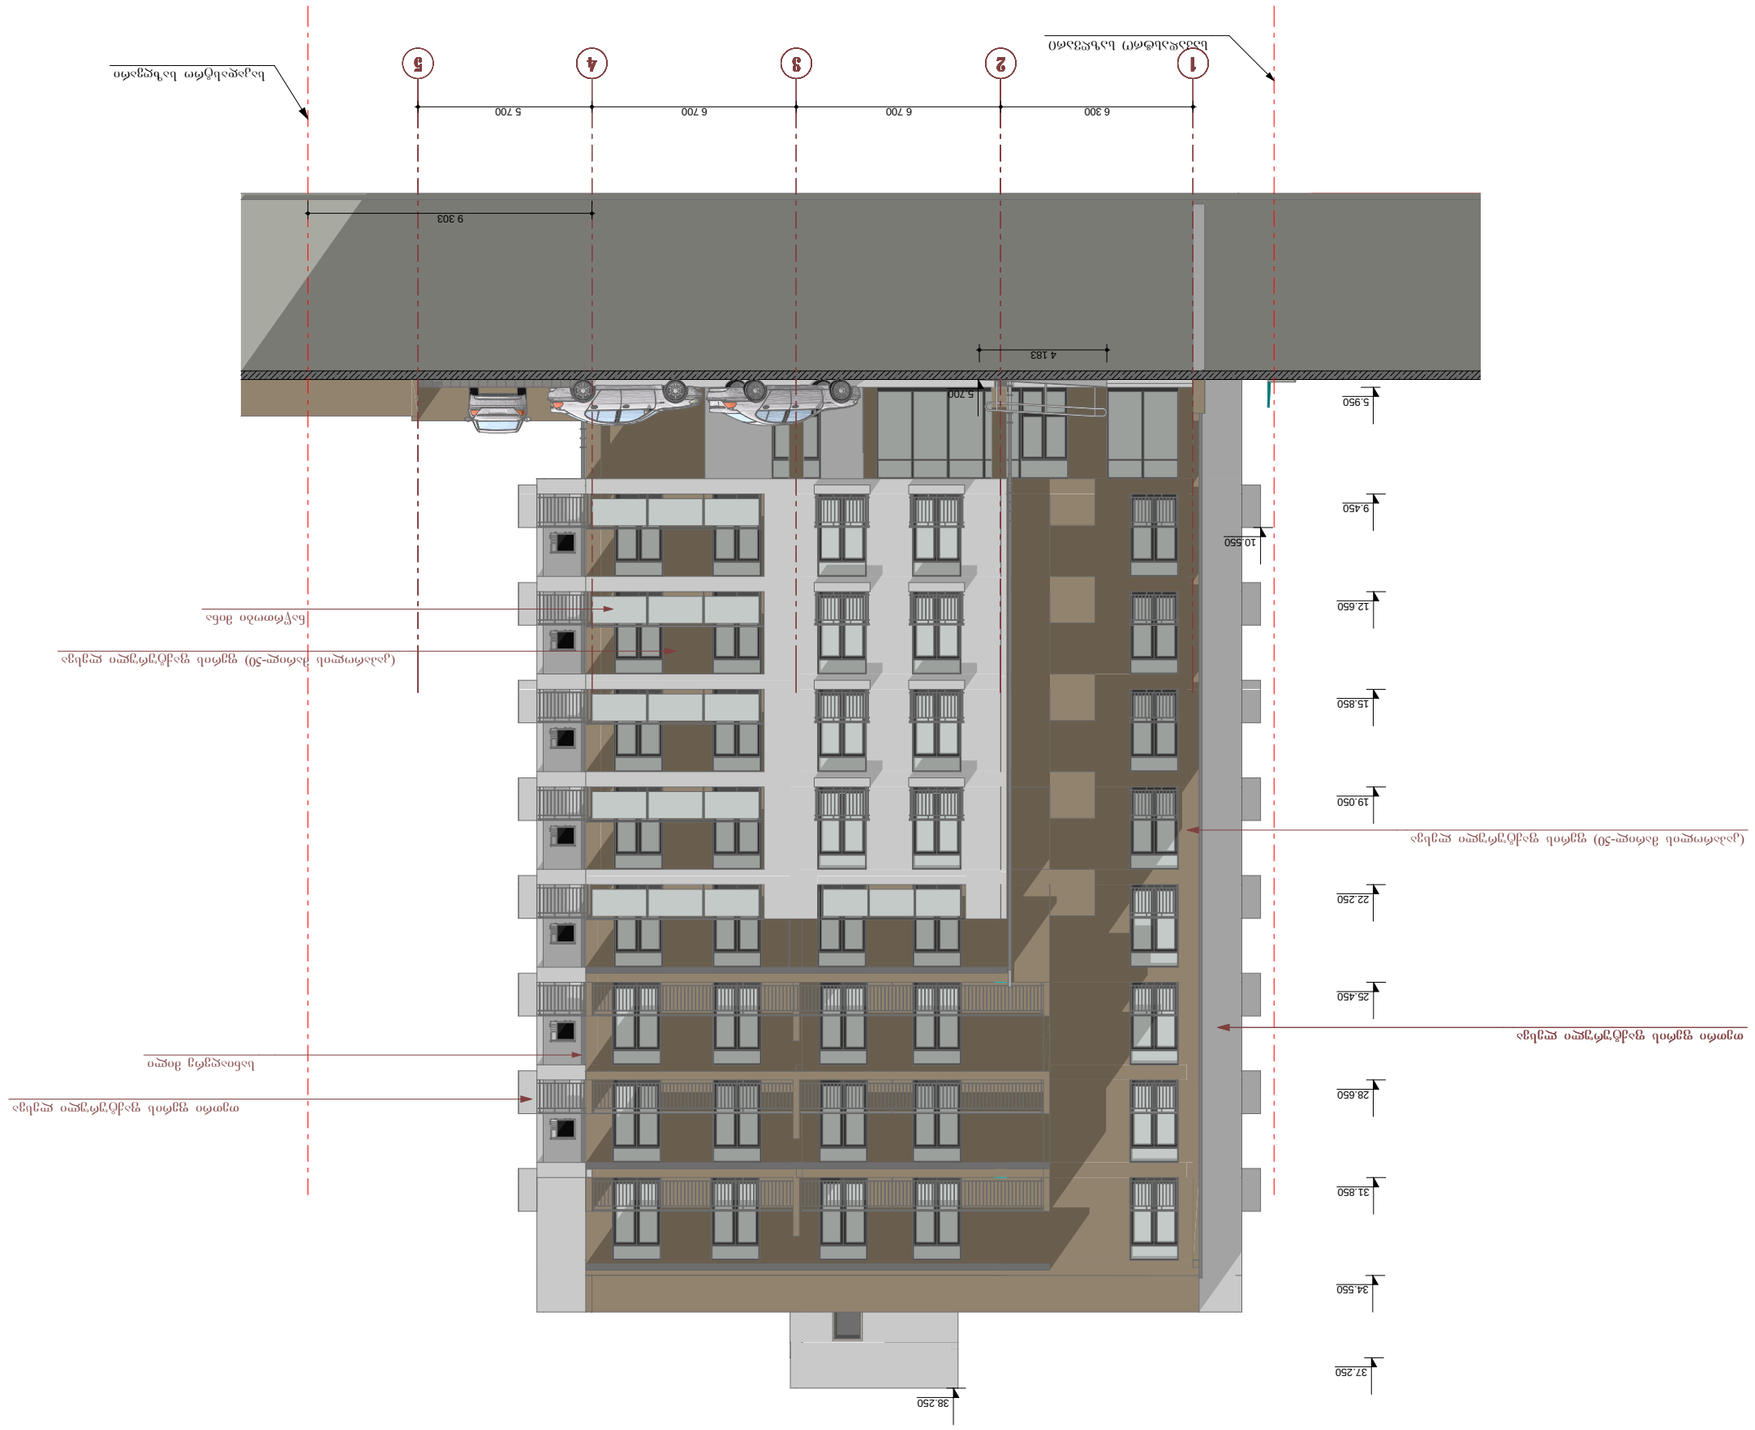

1 2 3 4 5

0.000

9 303

5.950

10.550

6 300 6 700 6 700 5 700

31.850

28.650

25.450

22.250

19.050

15.850

12.650

9.450

34.550

37.250

38.250

5.700
4 183

საკადასტრო საზღვარი

საკადასტრო საზღვარი

ნაწრთობი მინა

თეთრი ფერის ფაქტურული ლესვა

თეთრი ფერის ფაქტურული ლესვა
სანიაღვრე მილი

(კაპაროლის მარილ-50) ფერის ფაქტურული ლესვა

(კაპაროლის მარილ-50) ფერის ფაქტურული ლესვა

მწვანე საფარი

1

1;100
2017w

ფორმატი ა-3 თბილისი 2015Qw დაკვეთა#
E ექსპლიკაცია

პირობითი ნიშნები

შენიშვნები
1. ნახაზზე საპროექტო შენობის ნოლი შეესაბამება

აბსოლიტურ ნიშნულს- 2. ნახაზზე ზომები მოცემულია მილიმეტრებში
ნახაზის Yyvela ცვლილება მშენებლობისას შეთანხმებული უნდა იყოს პროექტის ავტორთან.

გვარი

დამკვეთი: საინვესტიციო დეველოპერული კომპანია "' ობიექტის მისამართი: საირმის ქუჩა #35.
პროექტის სახელწოდება:

სტადია

თანამდებობა ხელმოწერა თარიღი დირექტორი
მთ.არქიტექტორი

მასშტაბი თარიღი

ფურცელი ფურცლები
პროექტი

მრავალბინიანი საცხოვრებელი სახლი.

,,ათორი",, დირექტორი: ბ.თხელიძე. "'

ბ.თხელიძე ა.ჩოქური

რეგულირების ხაზი

ფართი

კოლონა

კედლები

ექსპლიკაციის ნუმერაცია
არქიტექტურული ნიშნული

საკომუნიკაციო შახტა

ღერძის ხაზი

შეასრულა ა.ჩოქური

S.p.s
,,ათორი,,

ფასადი ,,1-5,,

456.3

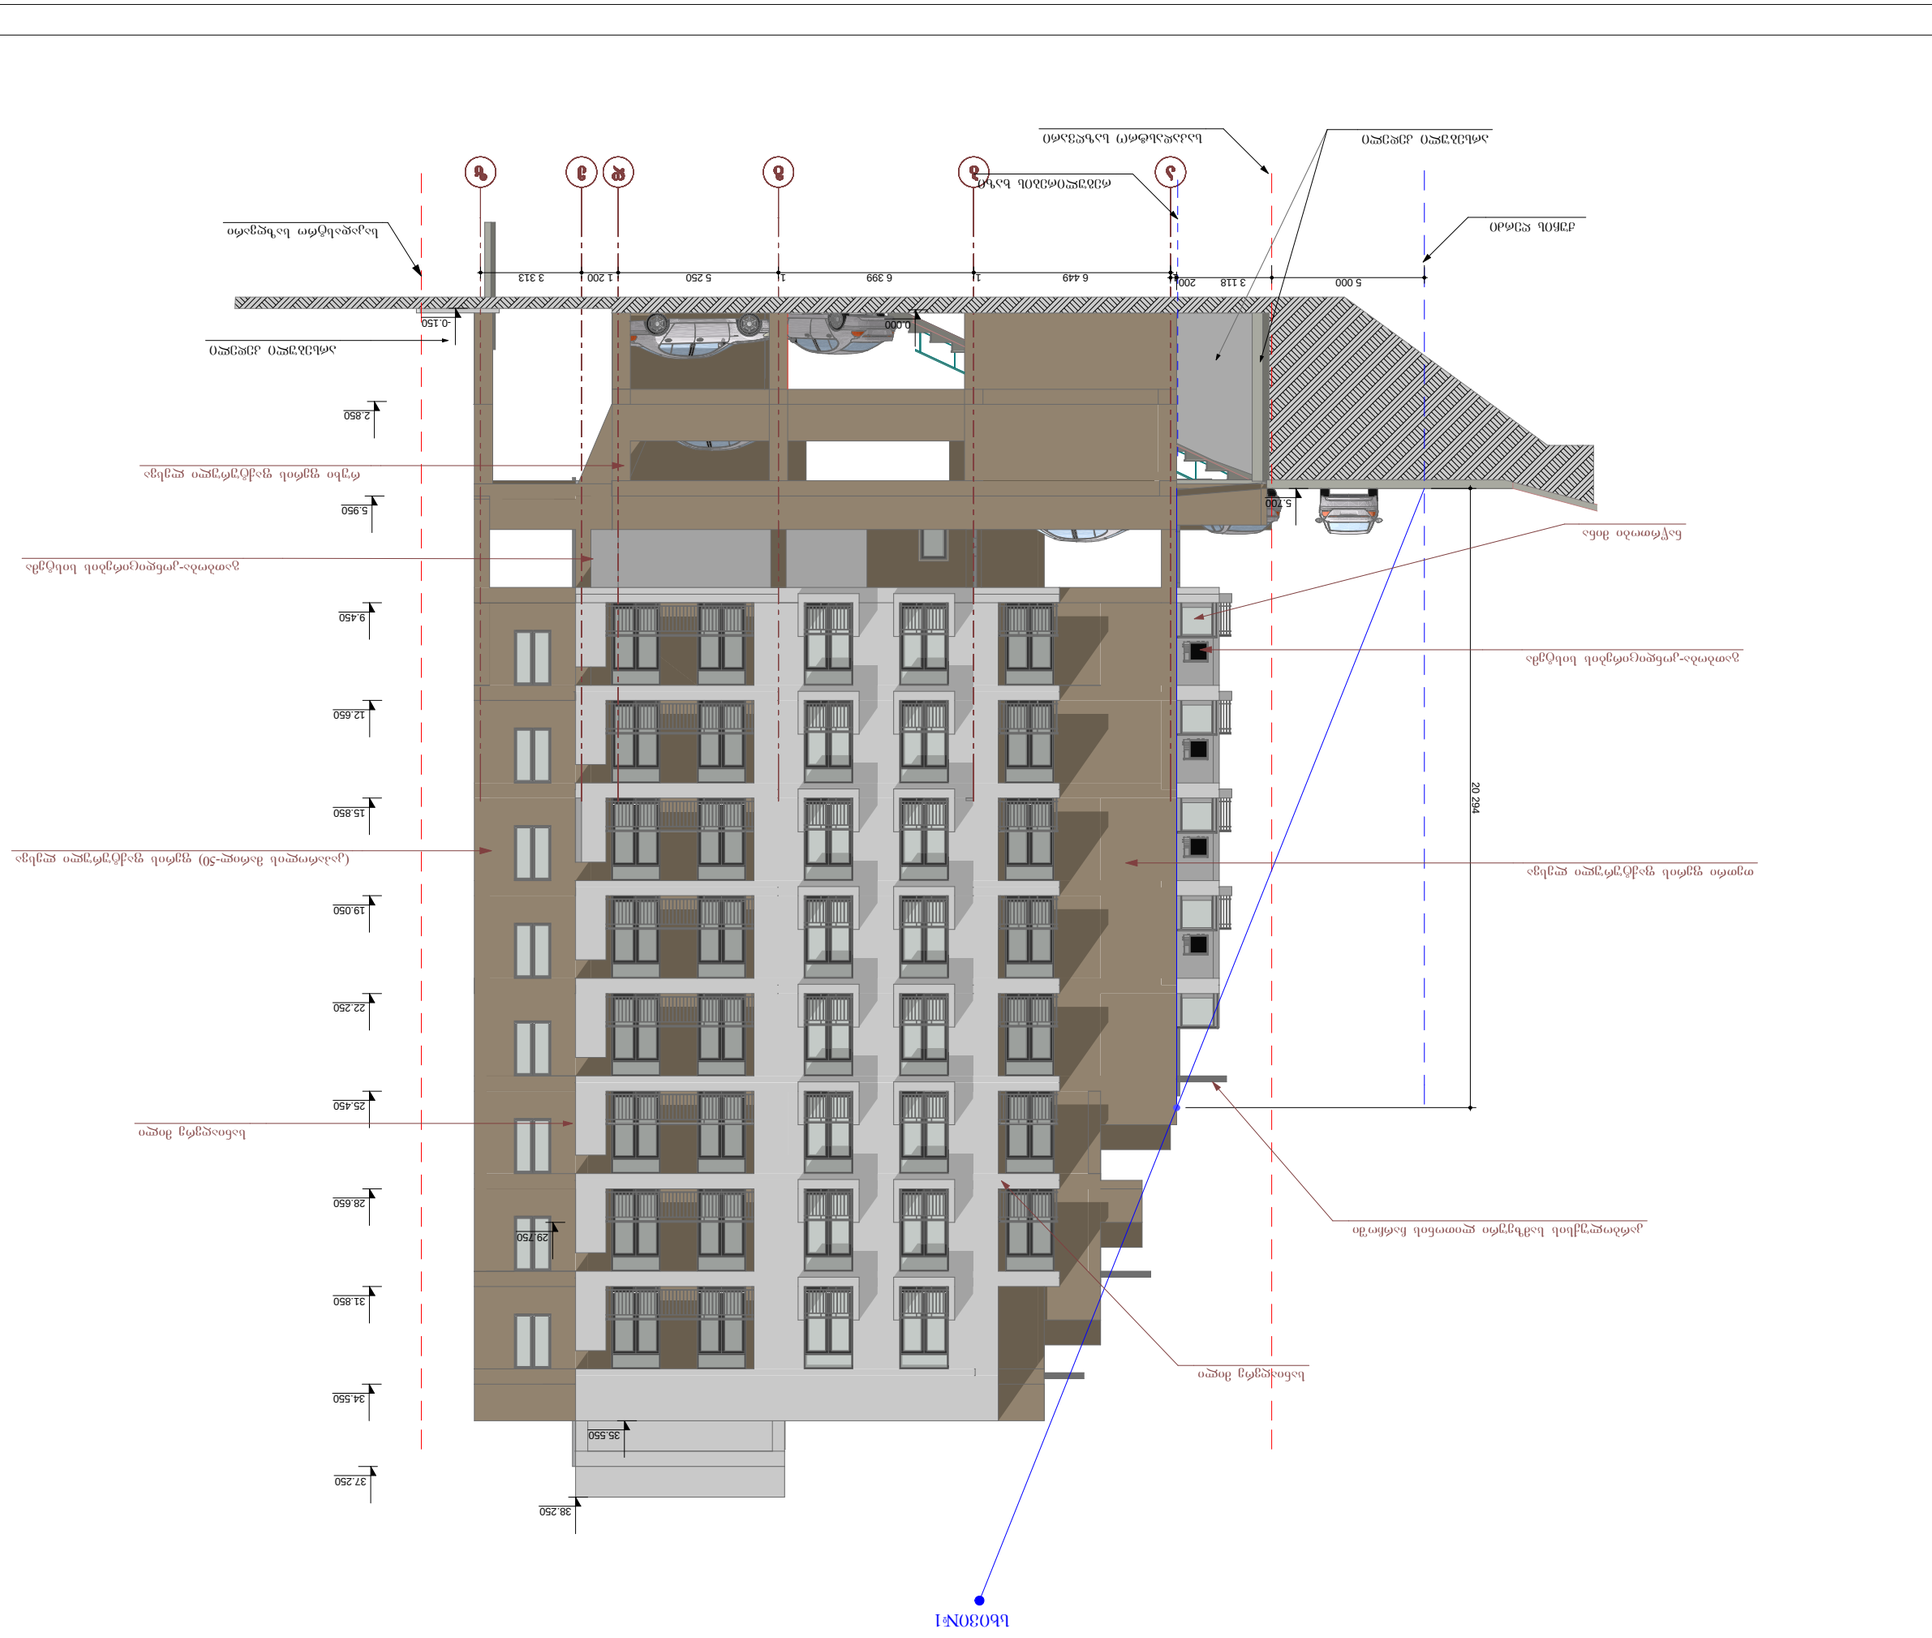

a b g d e z

-0.150
5 000 3 118 200

0.000

5.700 20 294

31.850

28.650

25.450

22.250

19.050

15.850

12.650

9.450

34.550

35.550

5.950

2.850

0.000

29.750

37.250

38.250

1 6 449 1 6 399 1 5 250 1 200 3 313

საკადასტრო საზღვარი

ქუჩის ღერძი

კარბოლუქსის სამზეური ლითონის ჩარჩოში

გათბობა-კონდიცირების სისტემა

საკადასტრო საზღვარი

სანიაღვრე მილი

ნაწრთობი მინა

თეთრი ფერის ფაქტურული ლესვა

სანიაღვრე მილი

გათბობა-კონდიცირების სისტემა

რეგულირების ხაზი

რუხი ფერის ფაქტურული ლესვა

(კაპაროლის მარილ-50) ფერის ფაქტურული ლესვა

არსებული კედელი

არსებული კედელი

სხივი#1

მწვანე საფარი

2

1;100
2017w

ფორმატი ა-3 თბილისი 2015Qw დაკვეთა#
E ექსპლიკაცია

პირობითი ნიშნები

შენიშვნები
1. ნახაზზე საპროექტო შენობის ნოლი შეესაბამება

აბსოლიტურ ნიშნულს- 2. ნახაზზე ზომები მოცემულია მილიმეტრებში
ნახაზის Yyvela ცვლილება მშენებლობისას შეთანხმებული უნდა იყოს პროექტის ავტორთან.

გვარი

დამკვეთი: საინვესტიციო დეველოპერული კომპანია "' ობიექტის მისამართი: საირმის ქუჩა #35.
პროექტის სახელწოდება:

სტადია

თანამდებობა ხელმოწერა თარიღი დირექტორი
მთ.არქიტექტორი

მასშტაბი თარიღი

ფურცელი ფურცლები
პროექტი

მრავალბინიანი საცხოვრებელი სახლი.

,,ათორი",, დირექტორი: ბ.თხელიძე. "'

ბ.თხელიძე ა.ჩოქური

რეგულირების ხაზი

ფართი

კოლონა

კედლები

ექსპლიკაციის ნუმერაცია
არქიტექტურული ნიშნული

საკომუნიკაციო შახტა

ღერძის ხაზი

შეასრულა ა.ჩოქური

S.p.s
,,ათორი,,

ფასადი ,,ა-ე,,

456.3

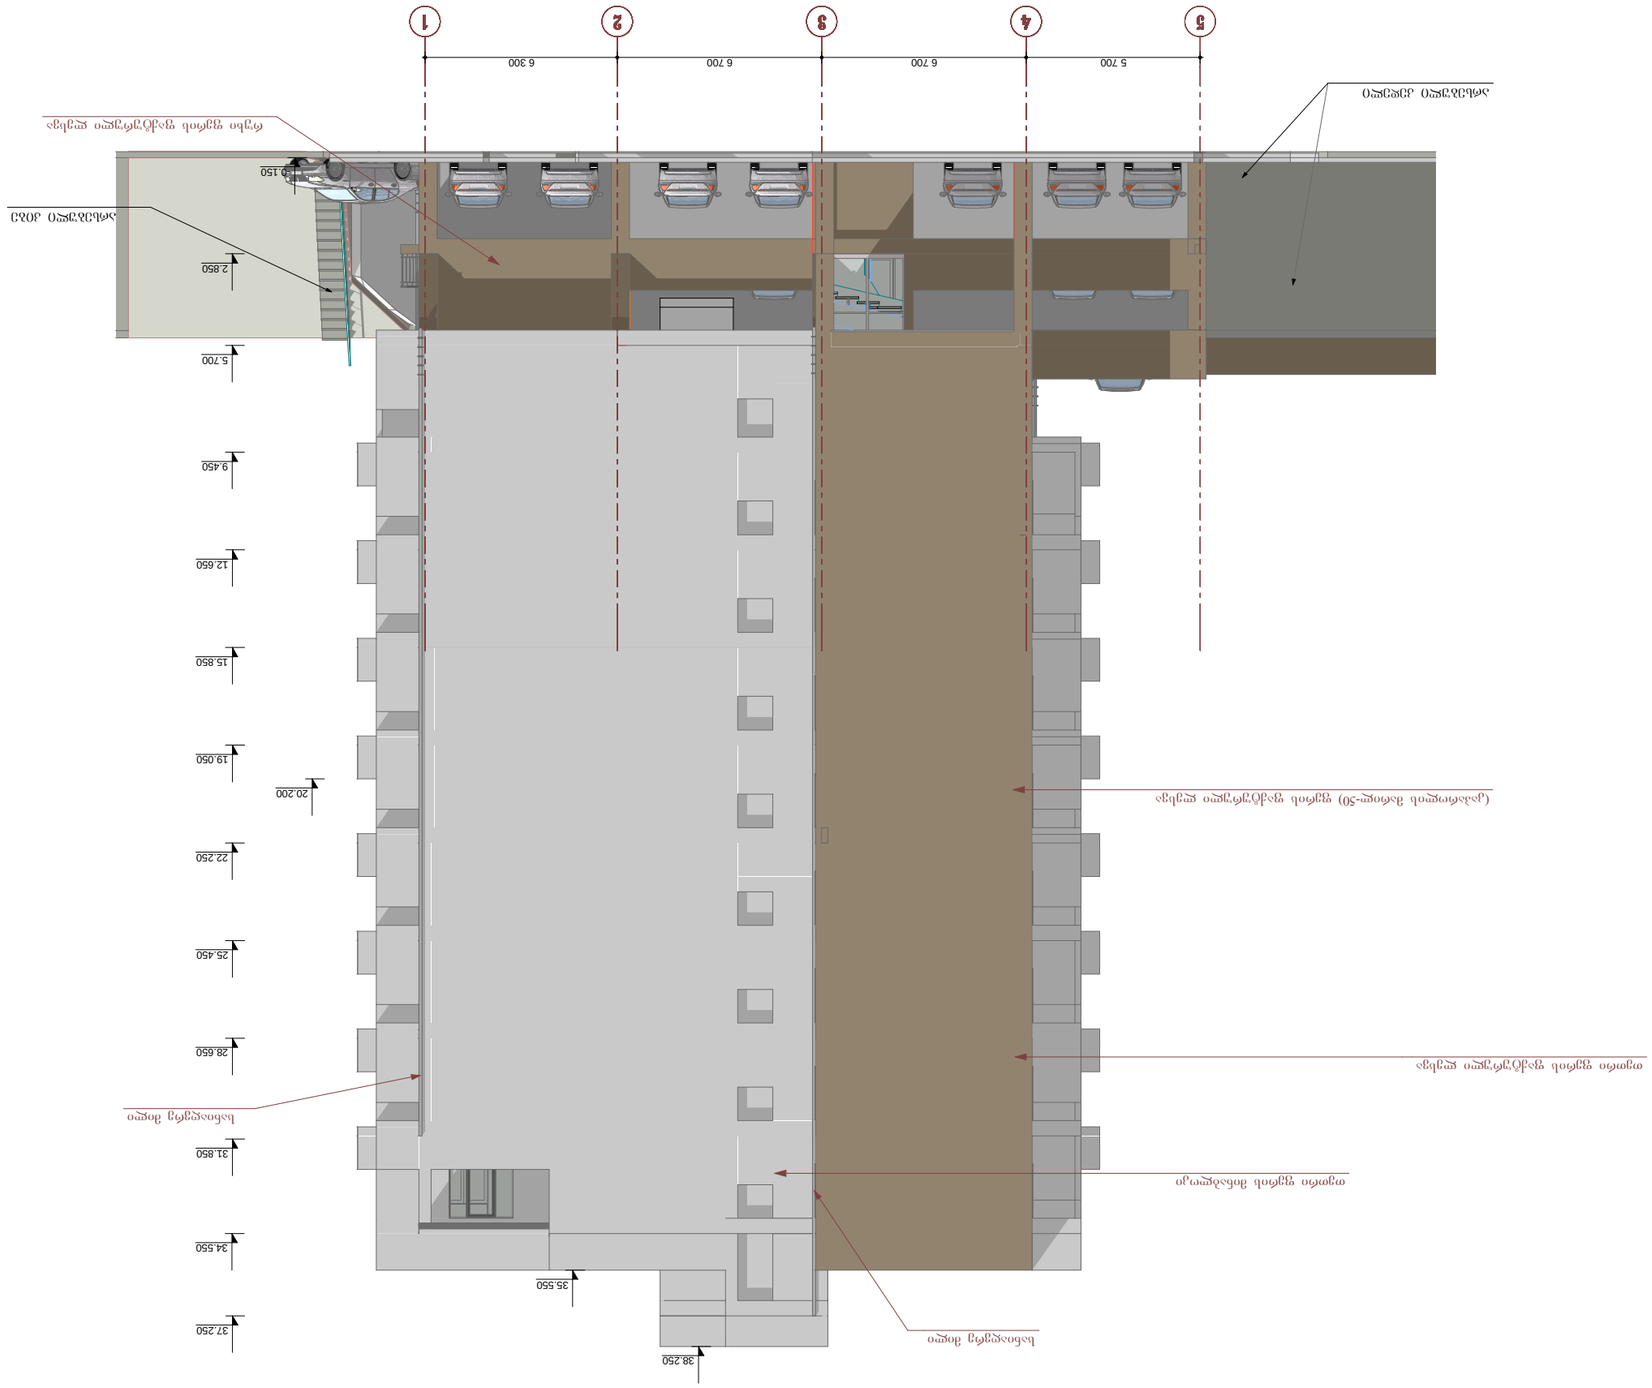

5 4 3 2 1

2.850

20.200

0.000

-0.150

5.700

5 700 6 700 6 700 6 300

31.850

28.650

25.450

22.250

19.050

15.850

12.650

9.450

34.550

35.550

37.250

38.250 სანიაღვრე მილი

თეთრი ფერის ფაქტურული ლესვა

რუხი ფერის ფაქტურული ლესვა

სანიაღვრე მილი

(კაპაროლის მარილ-50) ფერის ფაქტურული ლესვა

თეთრი ფერის მინაბლოკი

არსებული კედელი

არსებული კიბე

მწვანე საფარი

1

1;100
2017w

ფორმატი ა-3 თბილისი 2015Qw დაკვეთა#
E ექსპლიკაცია

პირობითი ნიშნები

შენიშვნები
1. ნახაზზე საპროექტო შენობის ნოლი შეესაბამება

აბსოლიტურ ნიშნულს- 2. ნახაზზე ზომები მოცემულია მილიმეტრებში
ნახაზის Yyvela ცვლილება მშენებლობისას შეთანხმებული უნდა იყოს პროექტის ავტორთან.

გვარი

დამკვეთი: საინვესტიციო დეველოპერული კომპანია "' ობიექტის მისამართი: საირმის ქუჩა #35.
პროექტის სახელწოდება:

სტადია

თანამდებობა ხელმოწერა თარიღი დირექტორი
მთ.არქიტექტორი

მასშტაბი თარიღი

ფურცელი ფურცლები
პროექტი

მრავალბინიანი საცხოვრებელი სახლი.

,,ათორი",, დირექტორი: ბ.თხელიძე. "'

ბ.თხელიძე ა.ჩოქური

რეგულირების ხაზი

ფართი

კოლონა

კედლები

ექსპლიკაციის ნუმერაცია
არქიტექტურული ნიშნული

საკომუნიკაციო შახტა

ღერძის ხაზი

შეასრულა ა.ჩოქური

S.p.s
,,ათორი,,

ფასადი ,,5-1,,

456.3

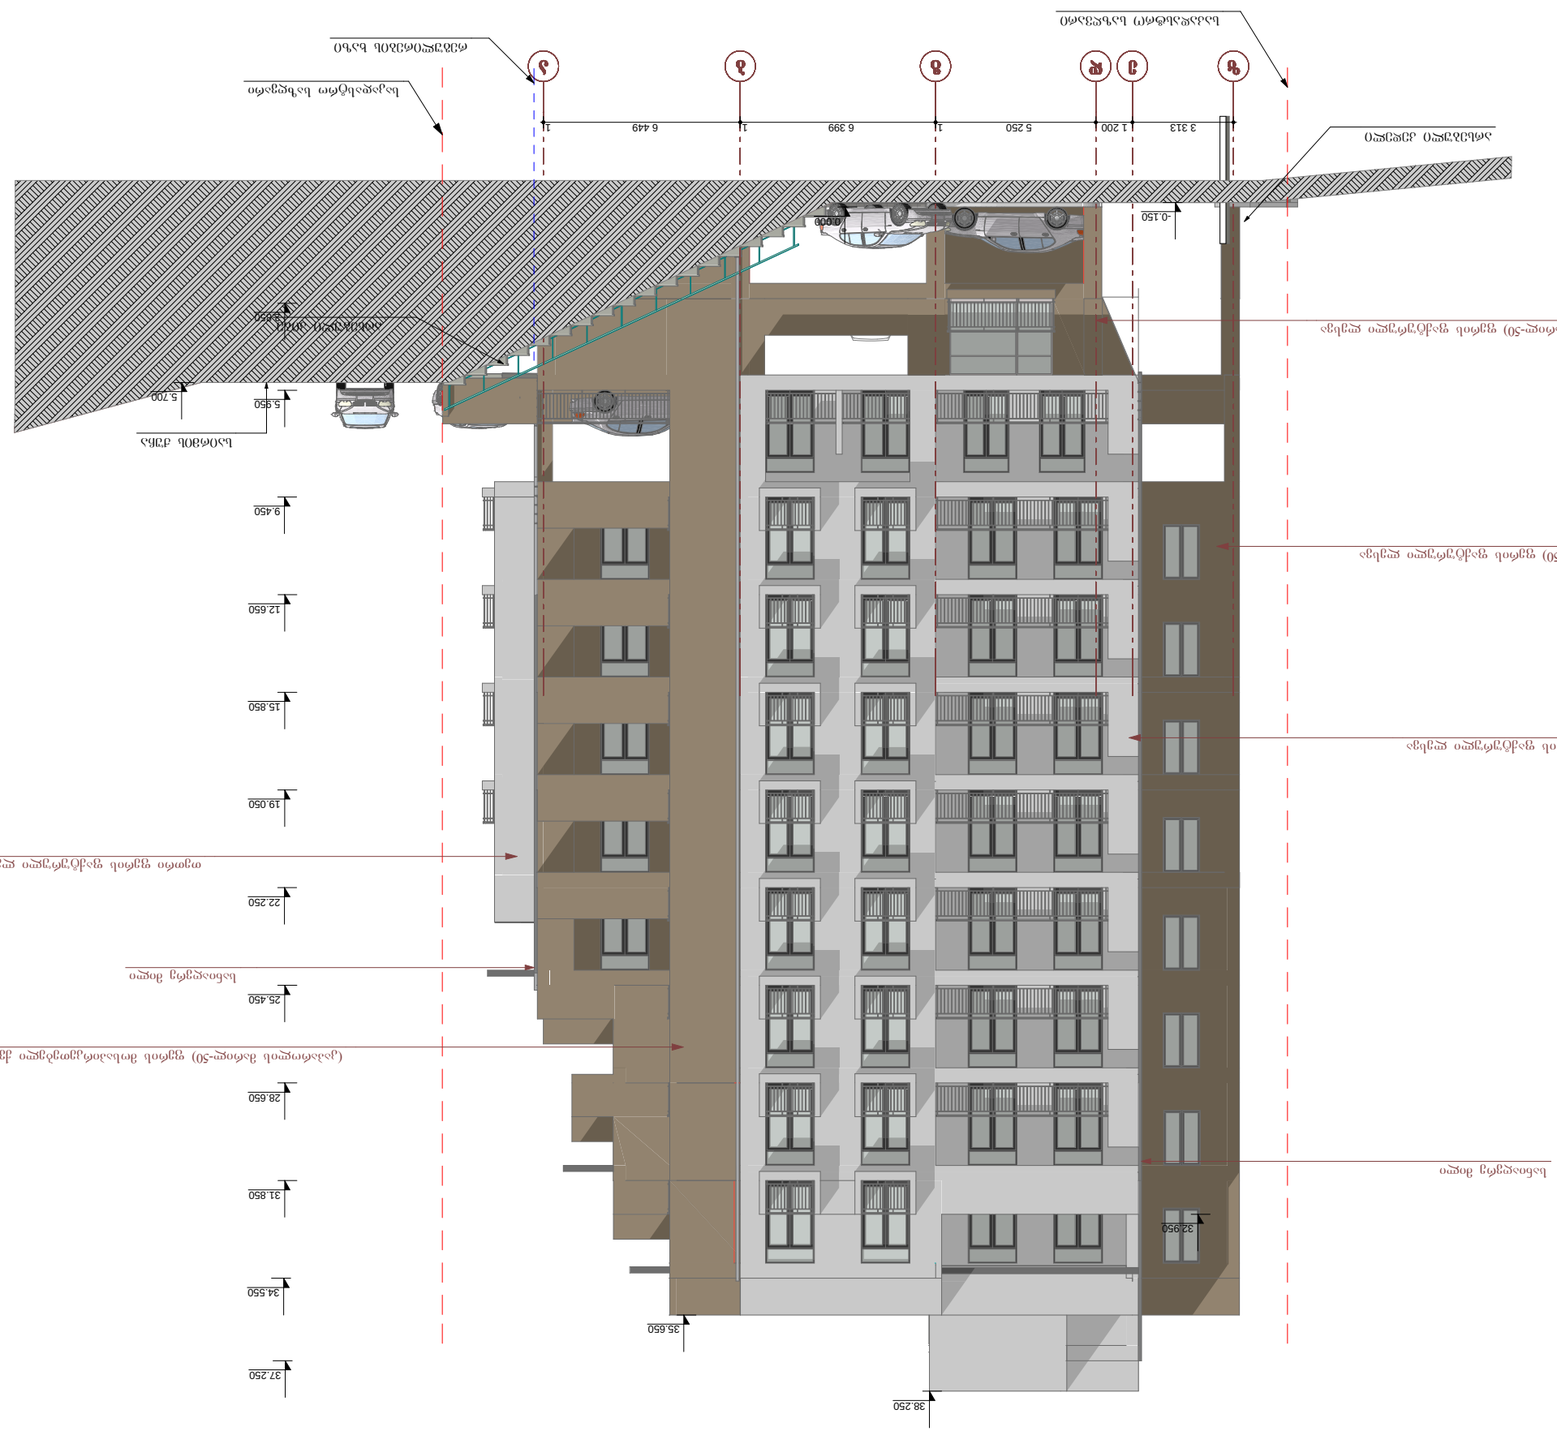

z e d g b a

2.850

0.000

5.700

-0.150 0.000

31.850

28.650

25.450

22.250

19.050

15.850

12.650

9.450

5.950

34.550

37.250

38.250

35.650

32.950

3 313 1 200 5 250 1 6 399 1 6 449 1

საკადასტრო საზღვარი

საკადასტრო საზღვარი

სანიაღვრე მილი

თეთრი ფერის ფაქტურული ლესვა

სანიაღვრე მილი

რეგულირების ხაზი

თეთრი ფერის ფაქტურული ლესვა

(კაპაროლის მარილ-50) ფერის მოსაპირკეთებელი ქვა

(კაპაროლის მარილ-50) ფერის ფაქტურული ლესვა

არსებული კიბე

საირმის ქუჩა

არსებული კედელი

(კაპაროლის მარილ-50) ფერის ფაქტურული ლესვა

მწვანე საფარი

4

1;100
2017w

ფორმატი ა-3 თბილისი 2015Qw დაკვეთა#
E ექსპლიკაცია

პირობითი ნიშნები

შენიშვნები
1. ნახაზზე საპროექტო შენობის ნოლი შეესაბამება

აბსოლიტურ ნიშნულს- 2. ნახაზზე ზომები მოცემულია მილიმეტრებში
ნახაზის Yyvela ცვლილება მშენებლობისას შეთანხმებული უნდა იყოს პროექტის ავტორთან.

გვარი

დამკვეთი: საინვესტიციო დეველოპერული კომპანია "' ობიექტის მისამართი: საირმის ქუჩა #35.
პროექტის სახელწოდება:

სტადია

თანამდებობა ხელმოწერა თარიღი დირექტორი
მთ.არქიტექტორი

მასშტაბი თარიღი

ფურცელი ფურცლები
პროექტი

456.3

მრავალბინიანი საცხოვრებელი სახლი.

,,ათორი",, დირექტორი: ბ.თხელიძე. "'

ბ.თხელიძე ა.ჩოქური

რეგულირების ხაზი

ფართი

კოლონა

კედლები

ექსპლიკაციის ნუმერაცია
არქიტექტურული ნიშნული

საკომუნიკაციო შახტა

ღერძის ხაზი

შეასრულა ა.ჩოქური

S.p.s
,,ათორი,,

ფასადი ,,ე-ა,,