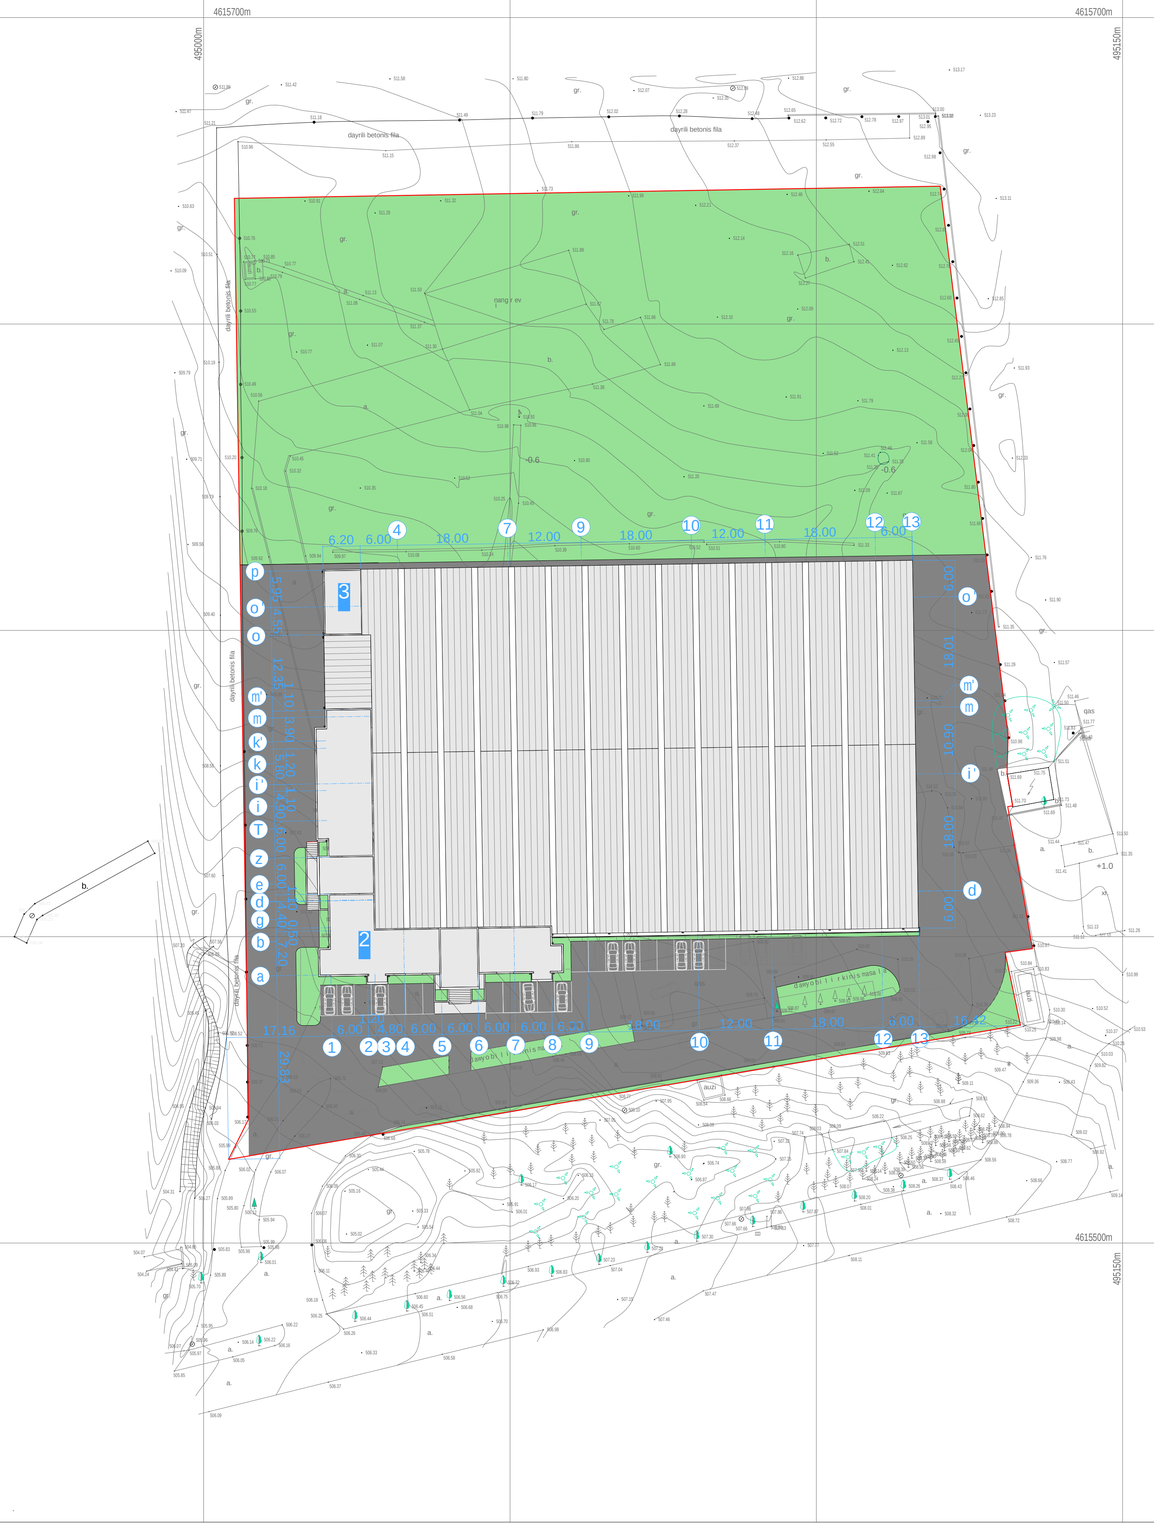


formati **A-1**

Tbilisi 2012 w.

dakveTa #

eqsplikacia

1. sawarmoo Senoba
2. administraciuli Senoba
3. eleqtroqvesadguri

pirobiTiniSnebi

- nakveTis sazRvari
- asfaltis safari
- gamwvaneba
- sawarmoo farTis Saxuravi
- administraciuli Senobis saxuravi

N

0 1 2 3 4 5 6 7 8 9 10

proeqtis saxelwodeba

q. Tbilisi, kaxeTis gzatkecili #108,

qaRaldisadapolimerebis SesafuTi masalebis damamzadebeli sawarmo

"MPK" Ltd

q. Tbilisi, 0114, krwanisis q. #7
tel: (995 32) 2 72 02 64
http:/ www.mpk.ge

Tanamdeboba	gvari	xelmowera	TariRi
direqtori	n. sixarulize		
proeqtisavtori	v. vardania		
arqiteqtori	v. vardania		
masStabi	1:500	pirvelisar Tulis gegma	
TariRi			
stadia		furclebi	furceli
arqiteqturuli proeqti			