arsebuli gengegma m. 1:500

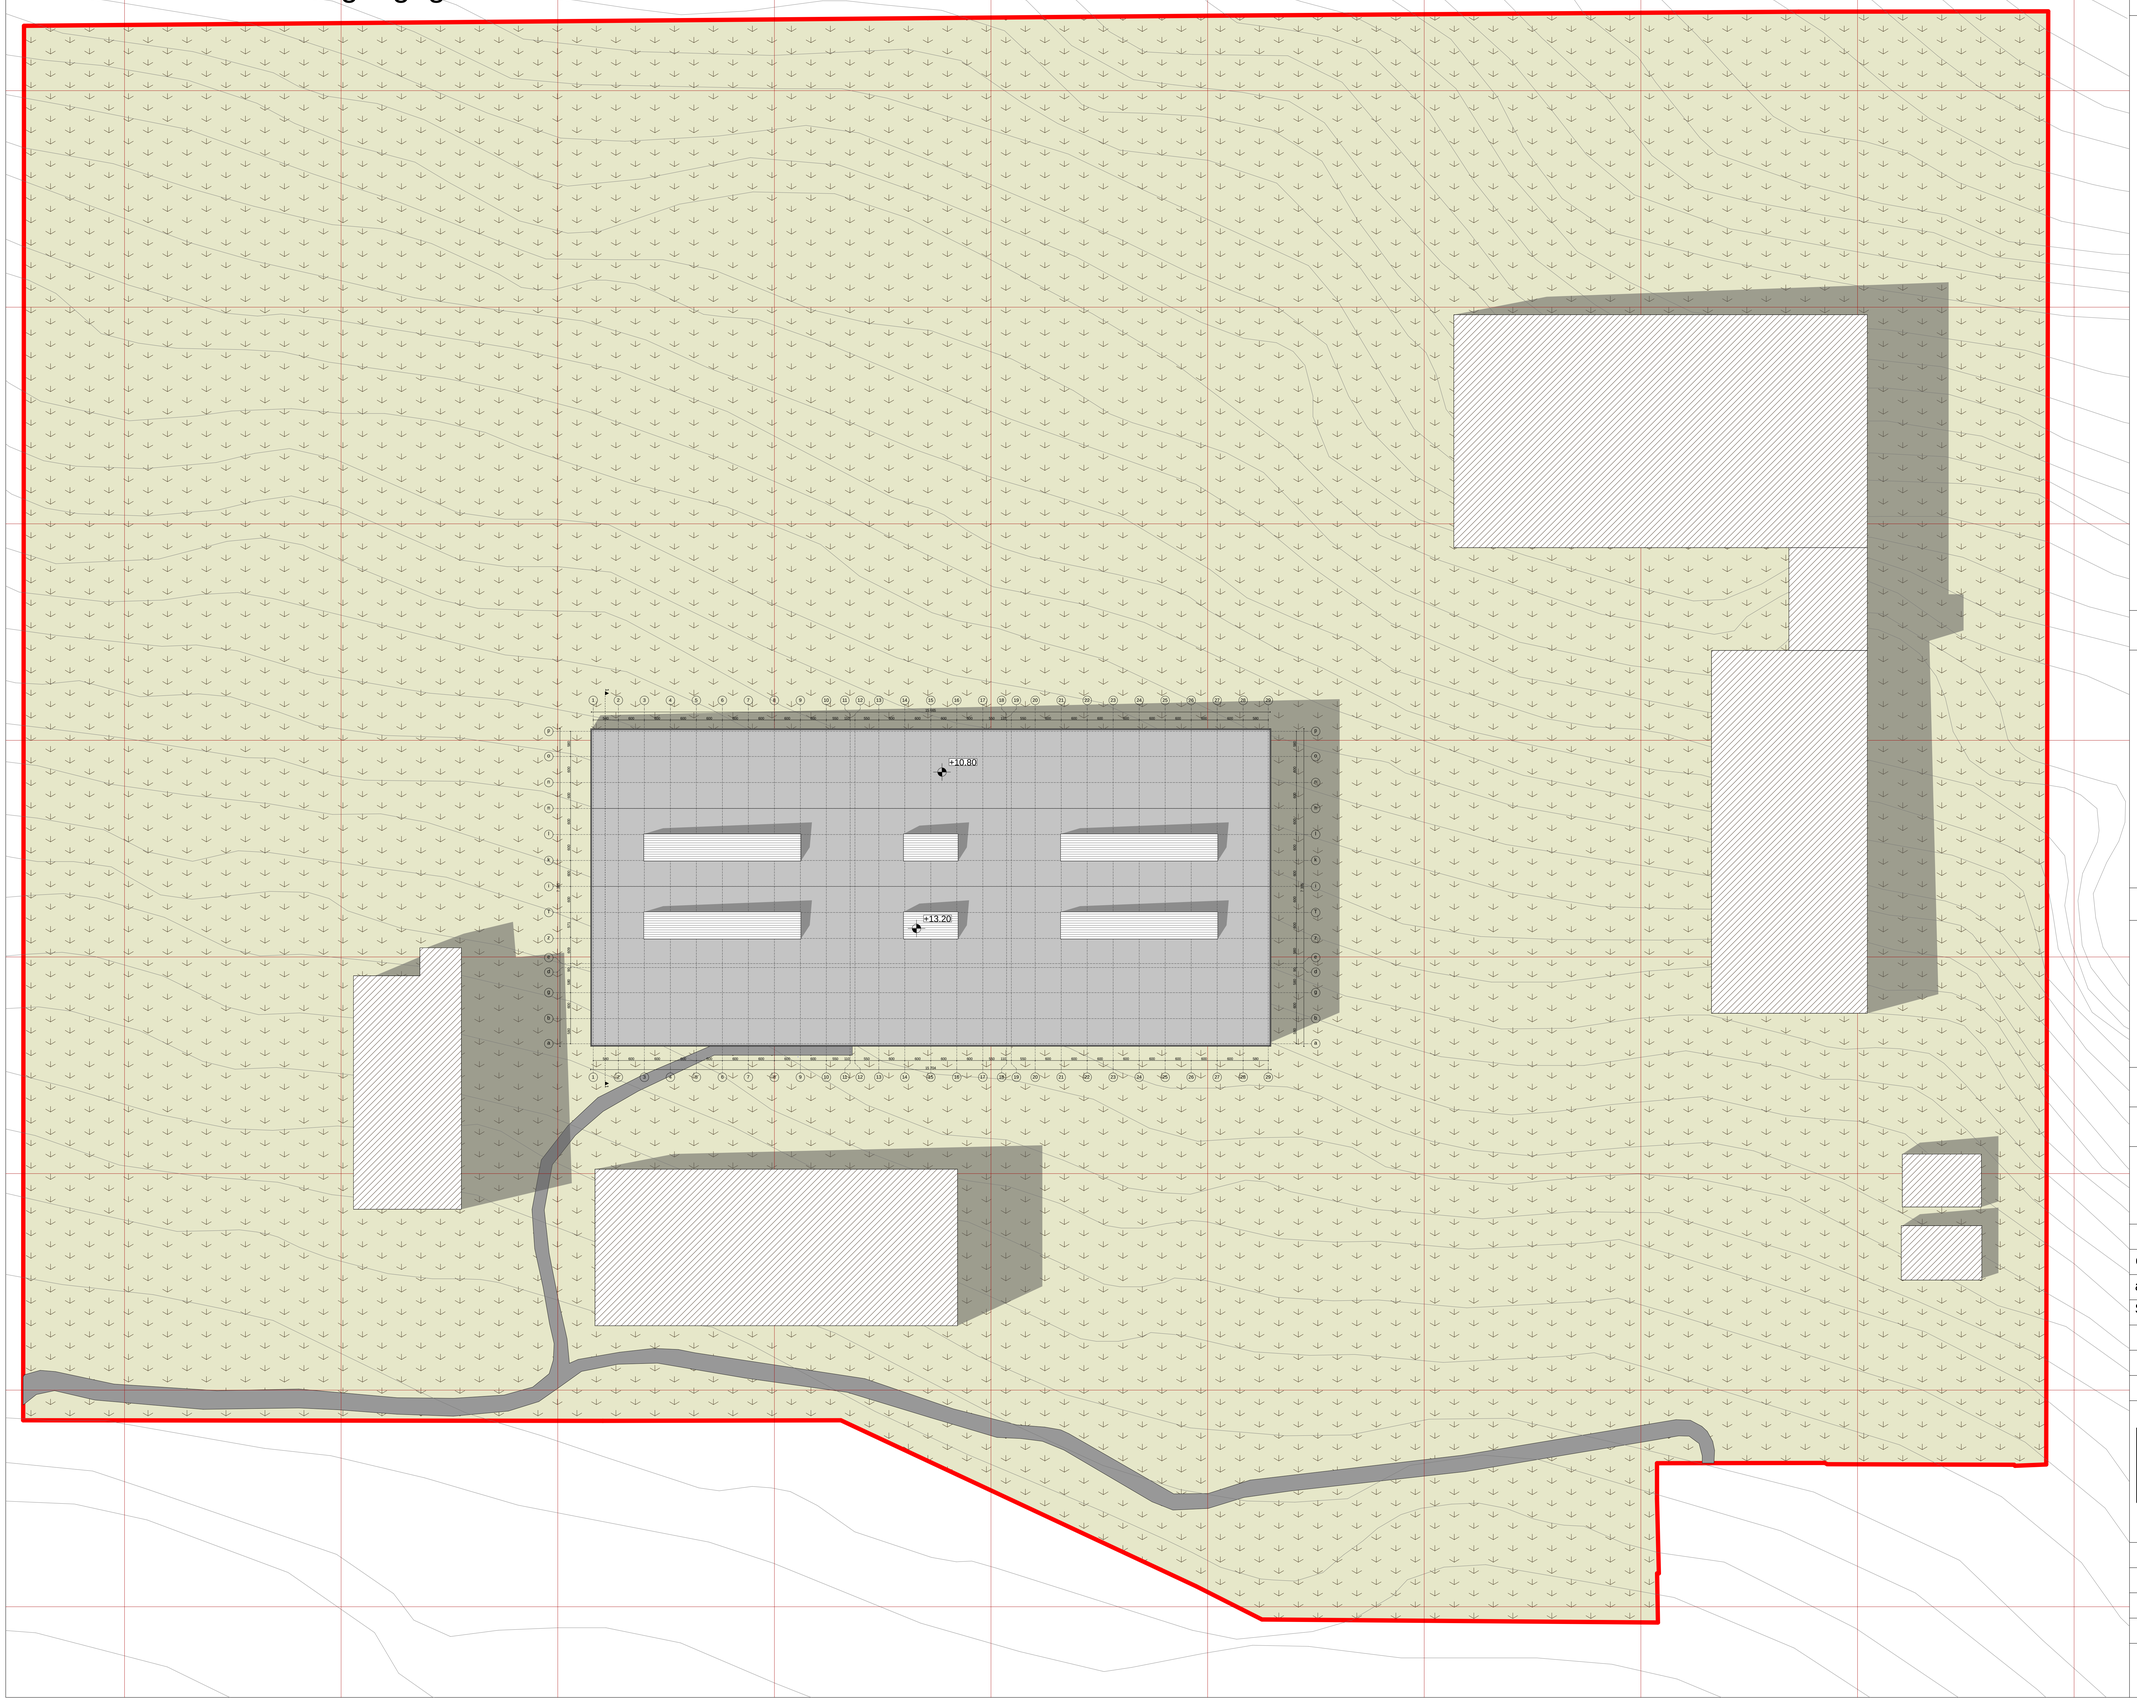

formati A-0

Tbilisi 2012 w.

dakveTa #

eqsplikacia:

pirobiTi niSnebi:

- RerZis xazi

- wiTeli xazi

- arqiteqturuli niSnuli

-saproeqto Senoba

-arsebuli Senoba

SeniSvnebi

1. naxxazis yvela cvlileba mSeneblobisas SeTanxmebuli unda iyos proeqtis avtorTan.

damkveTi — S.p.s. "ojT"

misamarTi — q.Tbilisi, vaSlijvris dasaxleba sarajiSvilis #14

proeqtis saxelwodeba

sasawyobo meurneobis rekonstruqcia

Tanamdeboba	gvari	xelmowera
direqtori	k.Tevdoraze	
arqiteqtori	g.revaziSvili	
Seasrula	b. maRalaSvili	

NL NEW LINE STUDIO

misamarTi: q. Tbilisi mayaSvilis #6

masStabi: m.1:500

TariRi:

naxazi: arsebuli gengegma

stadia: m.p.

furceli:

furclebi:

PDF created with pdfFactory trial version www.pdffactory.com

saproeqto gegegma m. 1:500

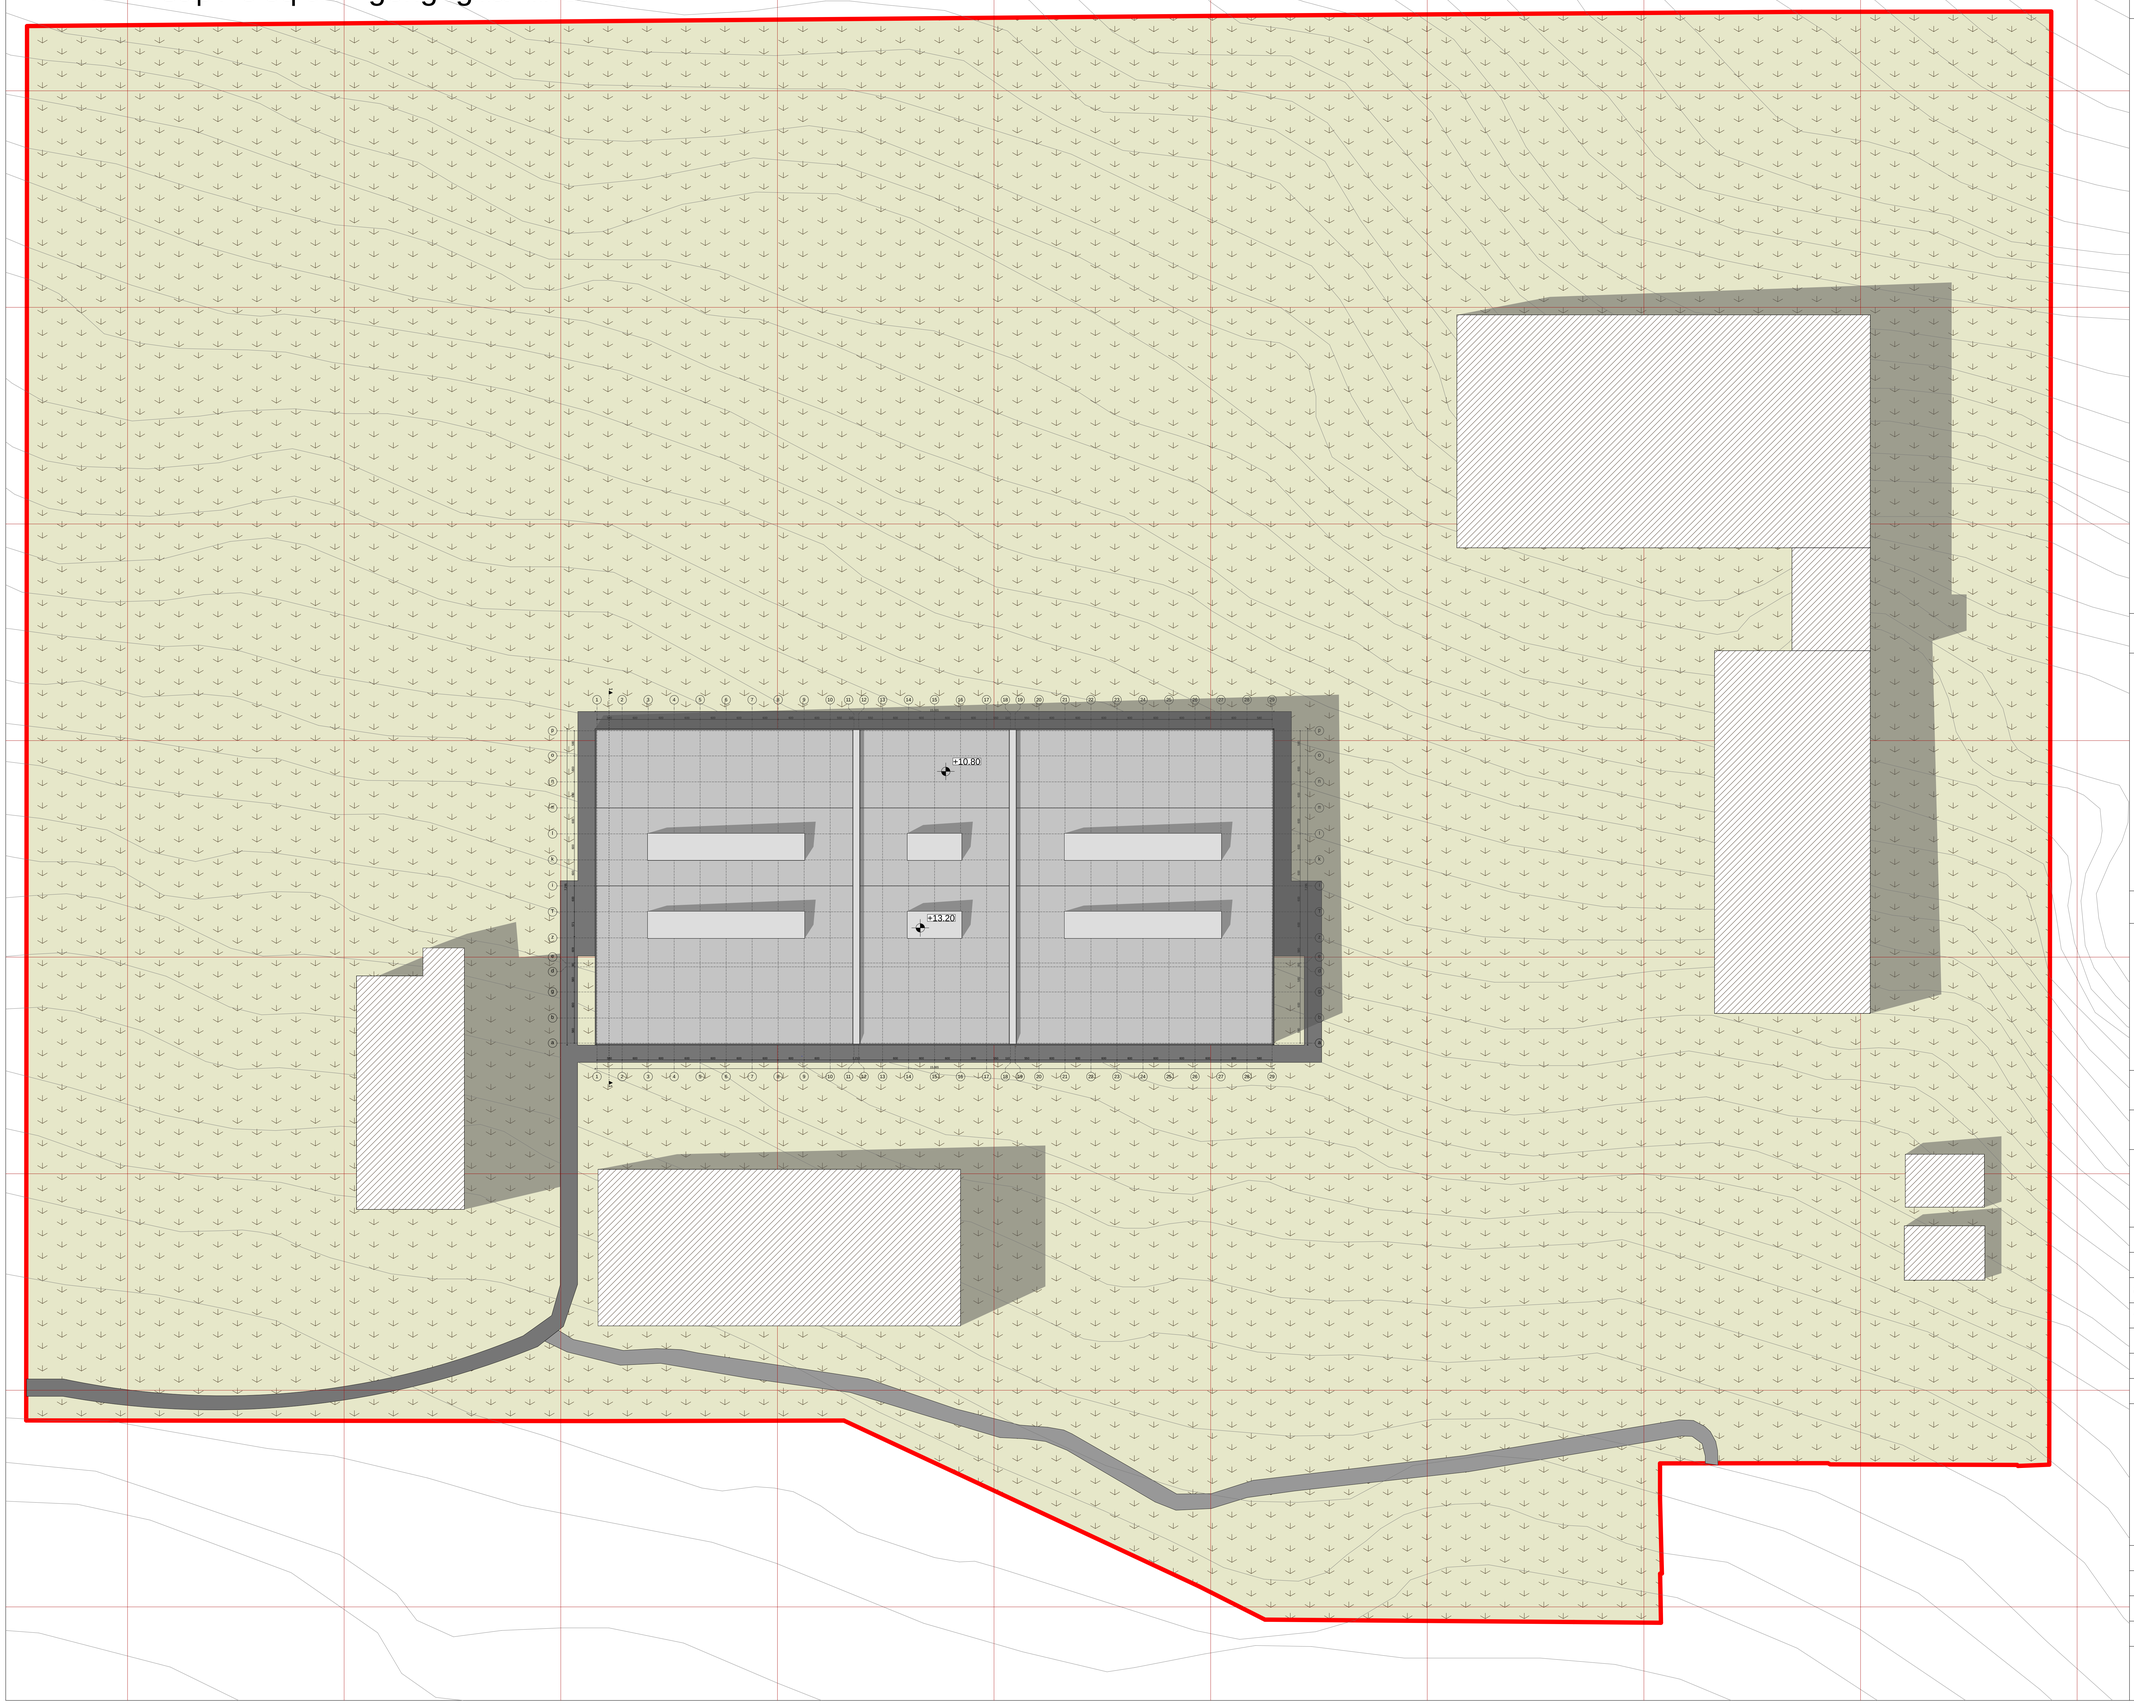

formati **A-0**

Tbilisi 2012 w.

dakveTa #

eqsplikacia:

pirobiTi niSnebi:

- RerZis xazi

- wiTeli xazi

- arqiteqturuli niSnuli

SeniSvnebi

1. naxxazis yvela cvlileba mSeneblobisas SeTanxmebuli unda iyos proeqtis avtorTan.

damkveTi: S.p.s. "ojT"

misamarTi: q.Tbilisi, vaSlijvris dasaxleba sarajiSvilis #14

proeqtis saxelwodeba

sasawyobo meurneobis rekonstruqcia

Tanamdeboba	gvari	xelmowera
direqtori	k.TevdoraZe	
arqiteqtori	g.revaziSvili	
Seasrula	b. maRalaSvili	

NEW LINE STUDIO NL STUDIO

misamarTi: q. Tbilisi mayaSvilis #6

masStabi	m.1:500
TariRi	

naxazi: saproeqto gengegma

stadia	furceli	furclebi
m.p.		

PDF created with pdfFactory trial version www.pdffactory.com