arsebuli gengegma m. 1:500

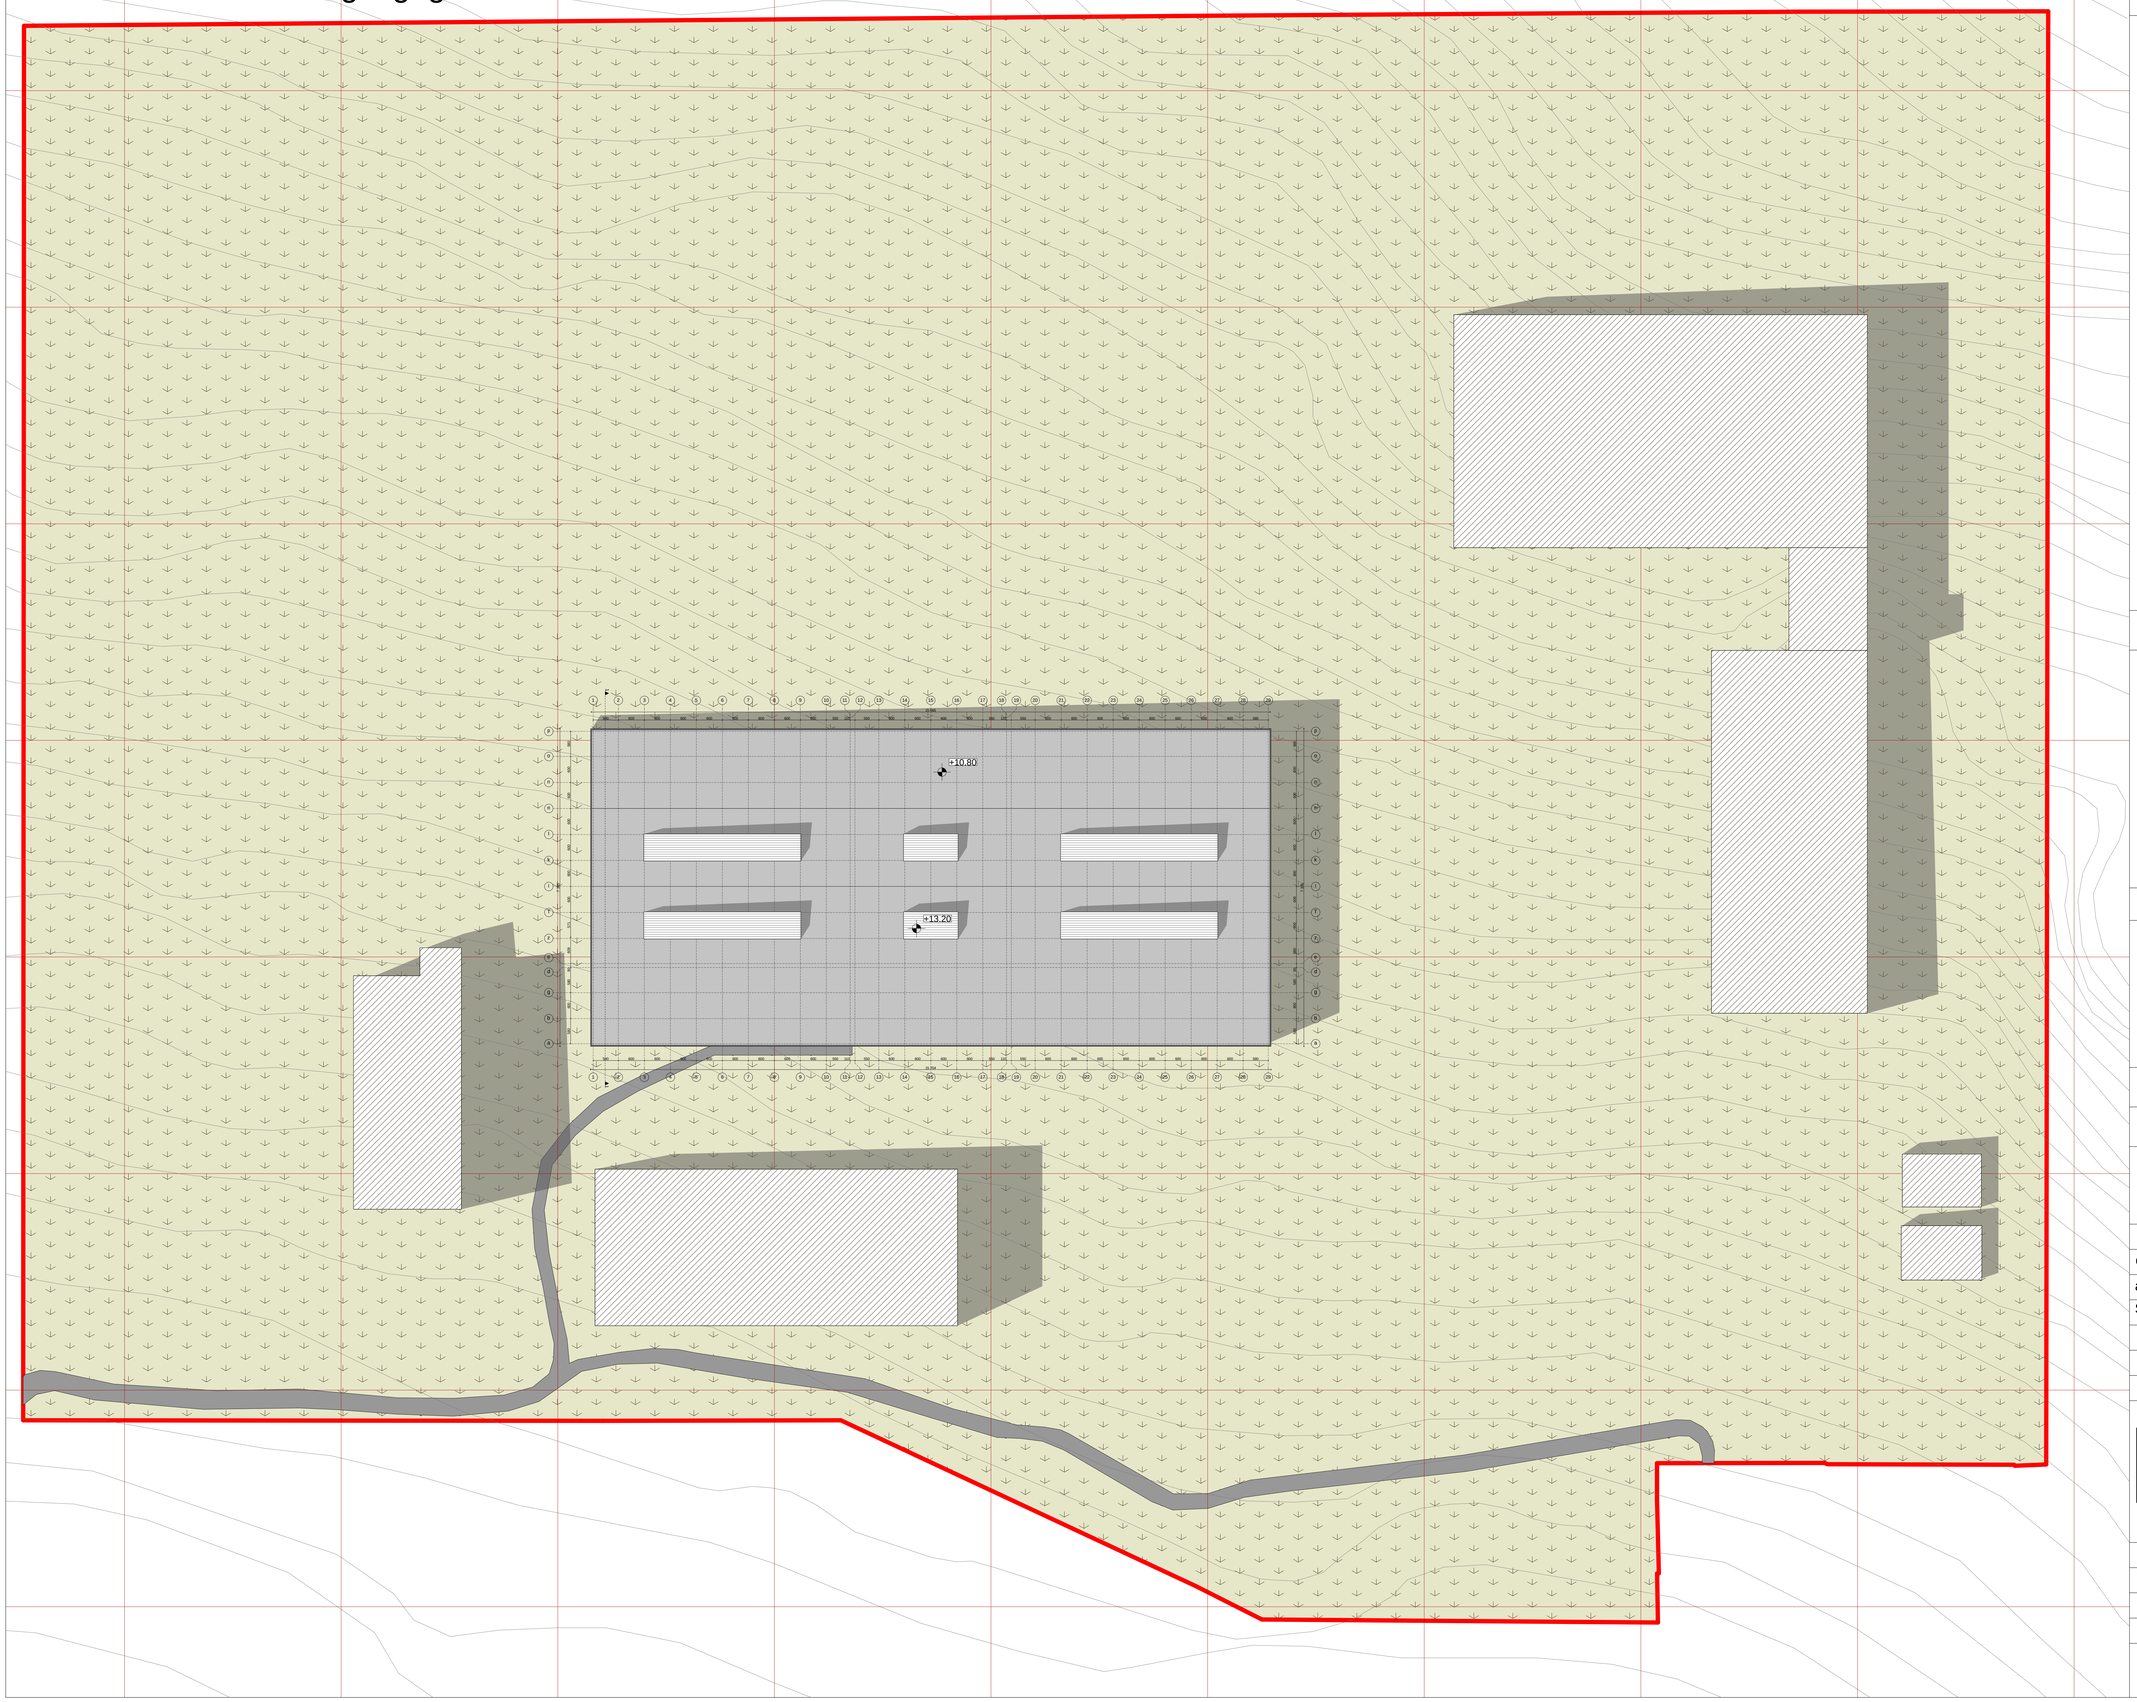

formati **A-0**

Tbilisi 2012 w.

dakveTa #

eqsplikacia:

pirobiTi niSnebi:

- RerZis xazi

- wiTeli xazi

- arqiteqturuli niSnuli

SeniSvnebi

1. naxxazis yvela cvlileba mSeneblobisas SeTanxmebuli unda iyos proeqtis avtorTan.

damkveTi	S.p.s. "ojT"
misamarTi	q.Tbilisi, vaSlijvris dasaxleba sarajiSvilis #14
proeqtis saxelwodeba	sasawyobo meurneobis rekonstruqcia

Tanamdeboba	gvari	xelmowera
direqtori	k.Tevdoraze	
arqiteqtori	g.revaziSvili	
Seasrula	b. maRalaSvili	

NEW LINE STUDIO NL STUDIO

misamarTi: q. Tbilisi mayaSvilis #6

masStabi	m.1:500	naxazi: arsebuli gengegma
TariRi		

stadia	furceli	furclebi
m.p.		

PDF created with pdfFactory trial version www.pdffactory.com

saproeqto gegegma m. 1:500

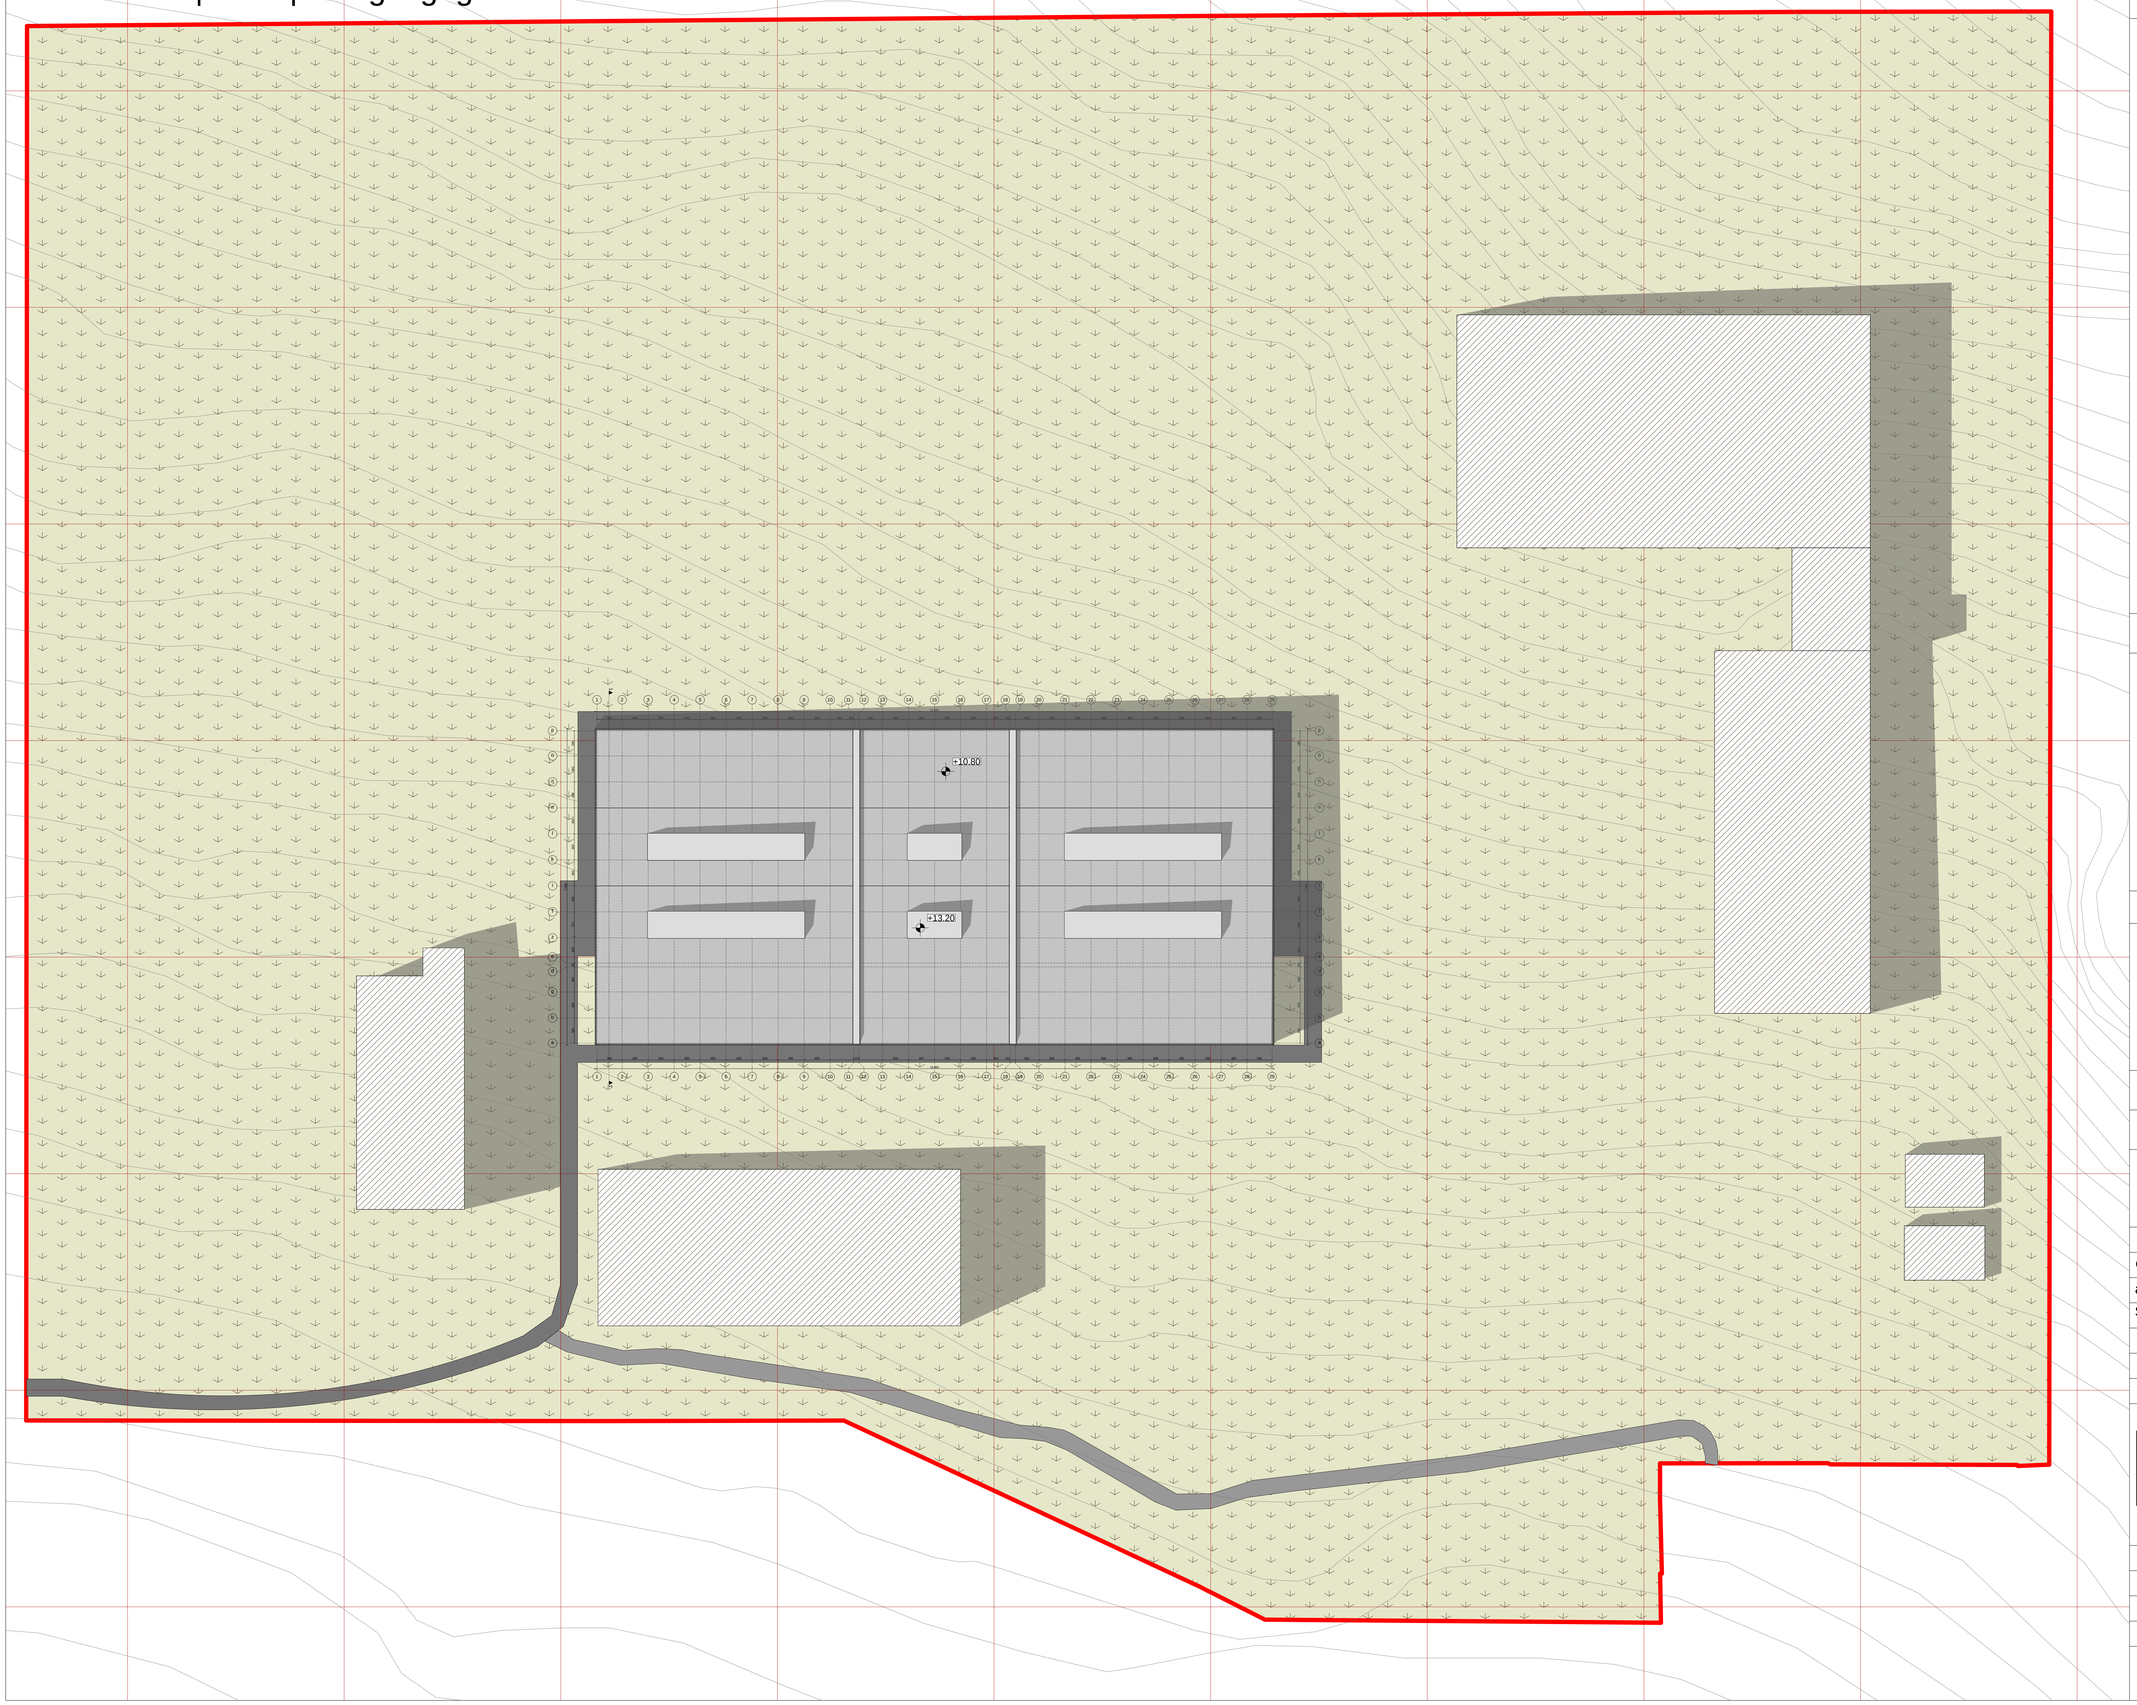

formati **A-0**

Tbilisi 2012 w.

dakveTa #

eqsplikacia:

pirobiTi niSnebi:

- RerZis xazi
- wiTeli xazi
- arqiteqturuli niSnuli
- saproeqto Senoba
- arsebuli Senoba

SeniSvnebi

1. naxxazis yvela cvlileba mSeneblobisas SeTanxmebuli unda iyos proeqtis avtorTan.

damkveTi: S.p.s. "ojT"

misamarTi: q.Tbilisi, vaSlijvris dasaxleba sarajiSvilis #14

proeqtis saxelwodeba

sasawyobo meurneobis rekonstruqcia

Tanamdeboba	gvari	xelmowera
direqtori	k.Tevdoraze	
arqiteqtori	g.revaziSvili	
Seasrula	b. maRalaSvili	

NEW LINE STUDIO NL STUDIO

misamarTi: q. Tbilisi mayaSvilis #6

masStabi	m.1:500	naxazi
TariRi		saproeqto gengegma

stadia	furceli	furclebi
m.p.		

PDF created with pdfFactory trial version www.pdffactory.com