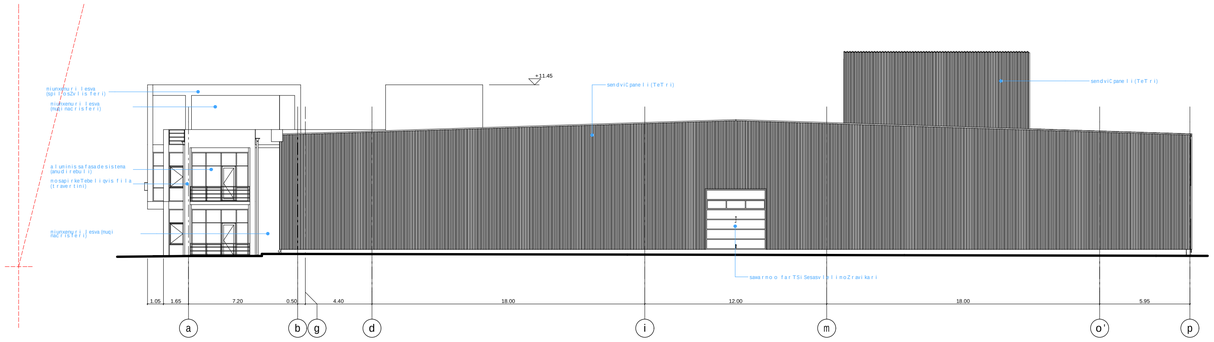

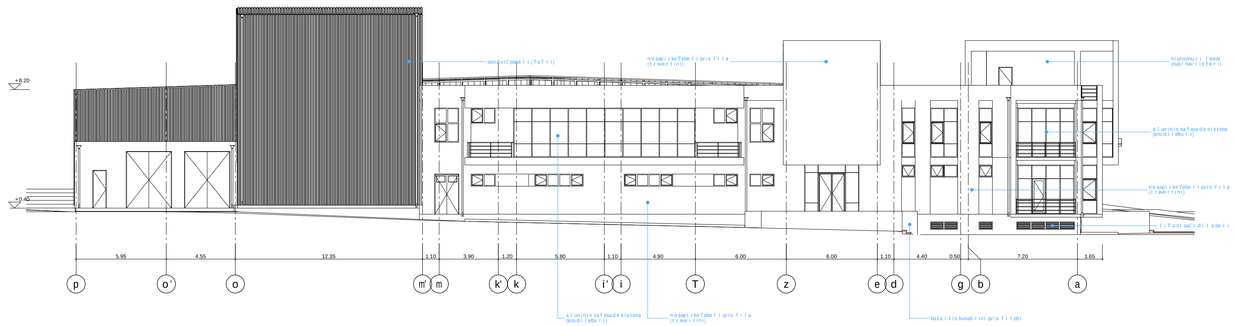

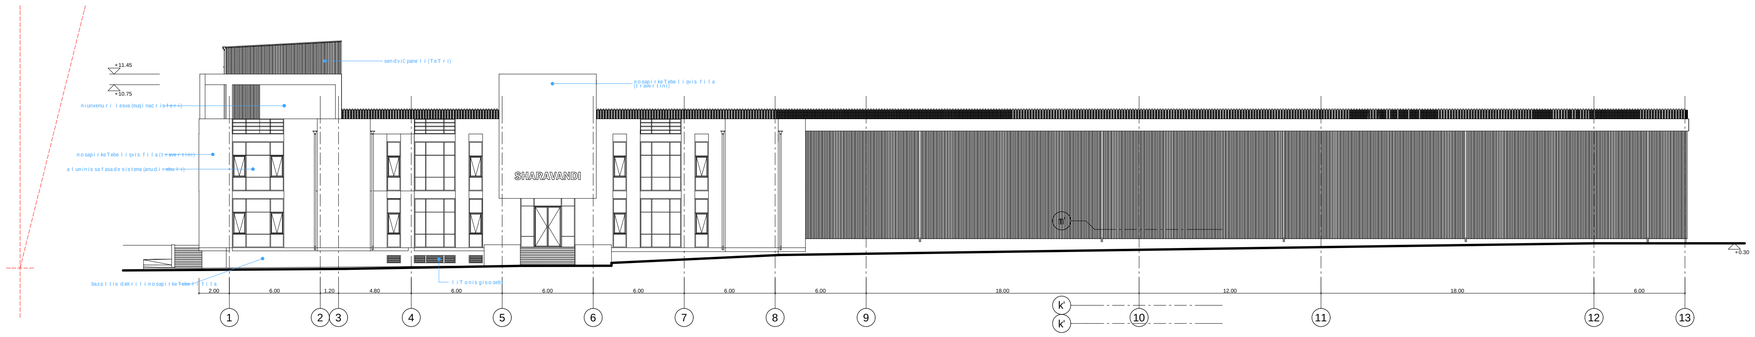

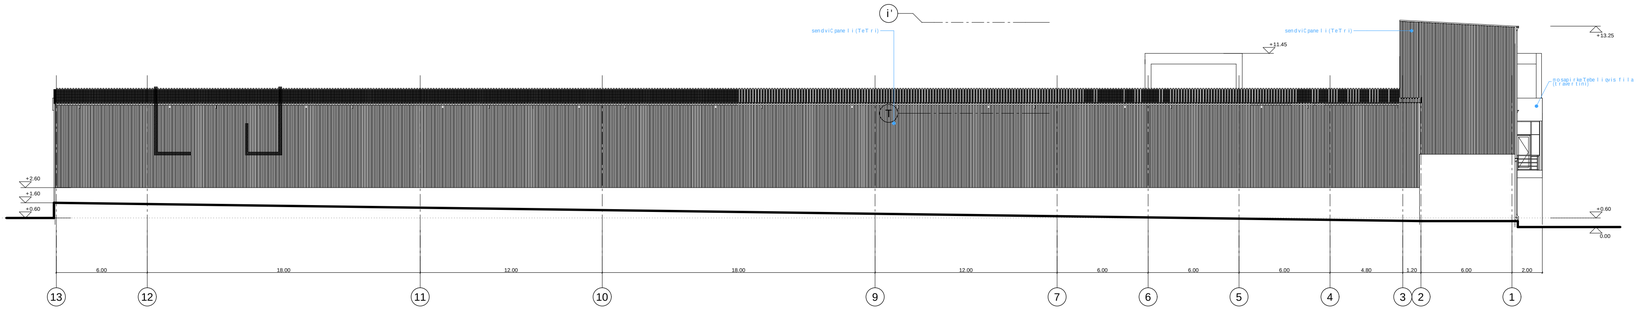

SeniSvna: nakveTis sidididan gamomdinarewiTeli xazebis sazRvari fasadebzeveraisaxa

formati	A-1	Tbilisi 2012 w.
		dakveTa #

teqnikur-ekonomikuri maCveneblebi

0 1 2 3 4 5 6 7 8 9 10

proeqtis saxelwodeba

q. Tbilisi, kaxeTis gzatkecili #108,

qaRaldisa dapolimerebis SesafuTi masalebis damamzadebeli sawarmo

"MPK" Ltd

q. Tbilisi, 0114, krwanisis q. #7
tel: (995 32) 2 72 02 64

http:/ www.mpk.ge

Tanamdeboba	gvari	xelmowera	TariRi
direqtori			
proeqtis avtori	v. vardania		
arqiteqtori	v. vardania		
masStabi	1:100		
TariRi			
stadia		furclebi	furceli
arqiteqturuli proeqti			