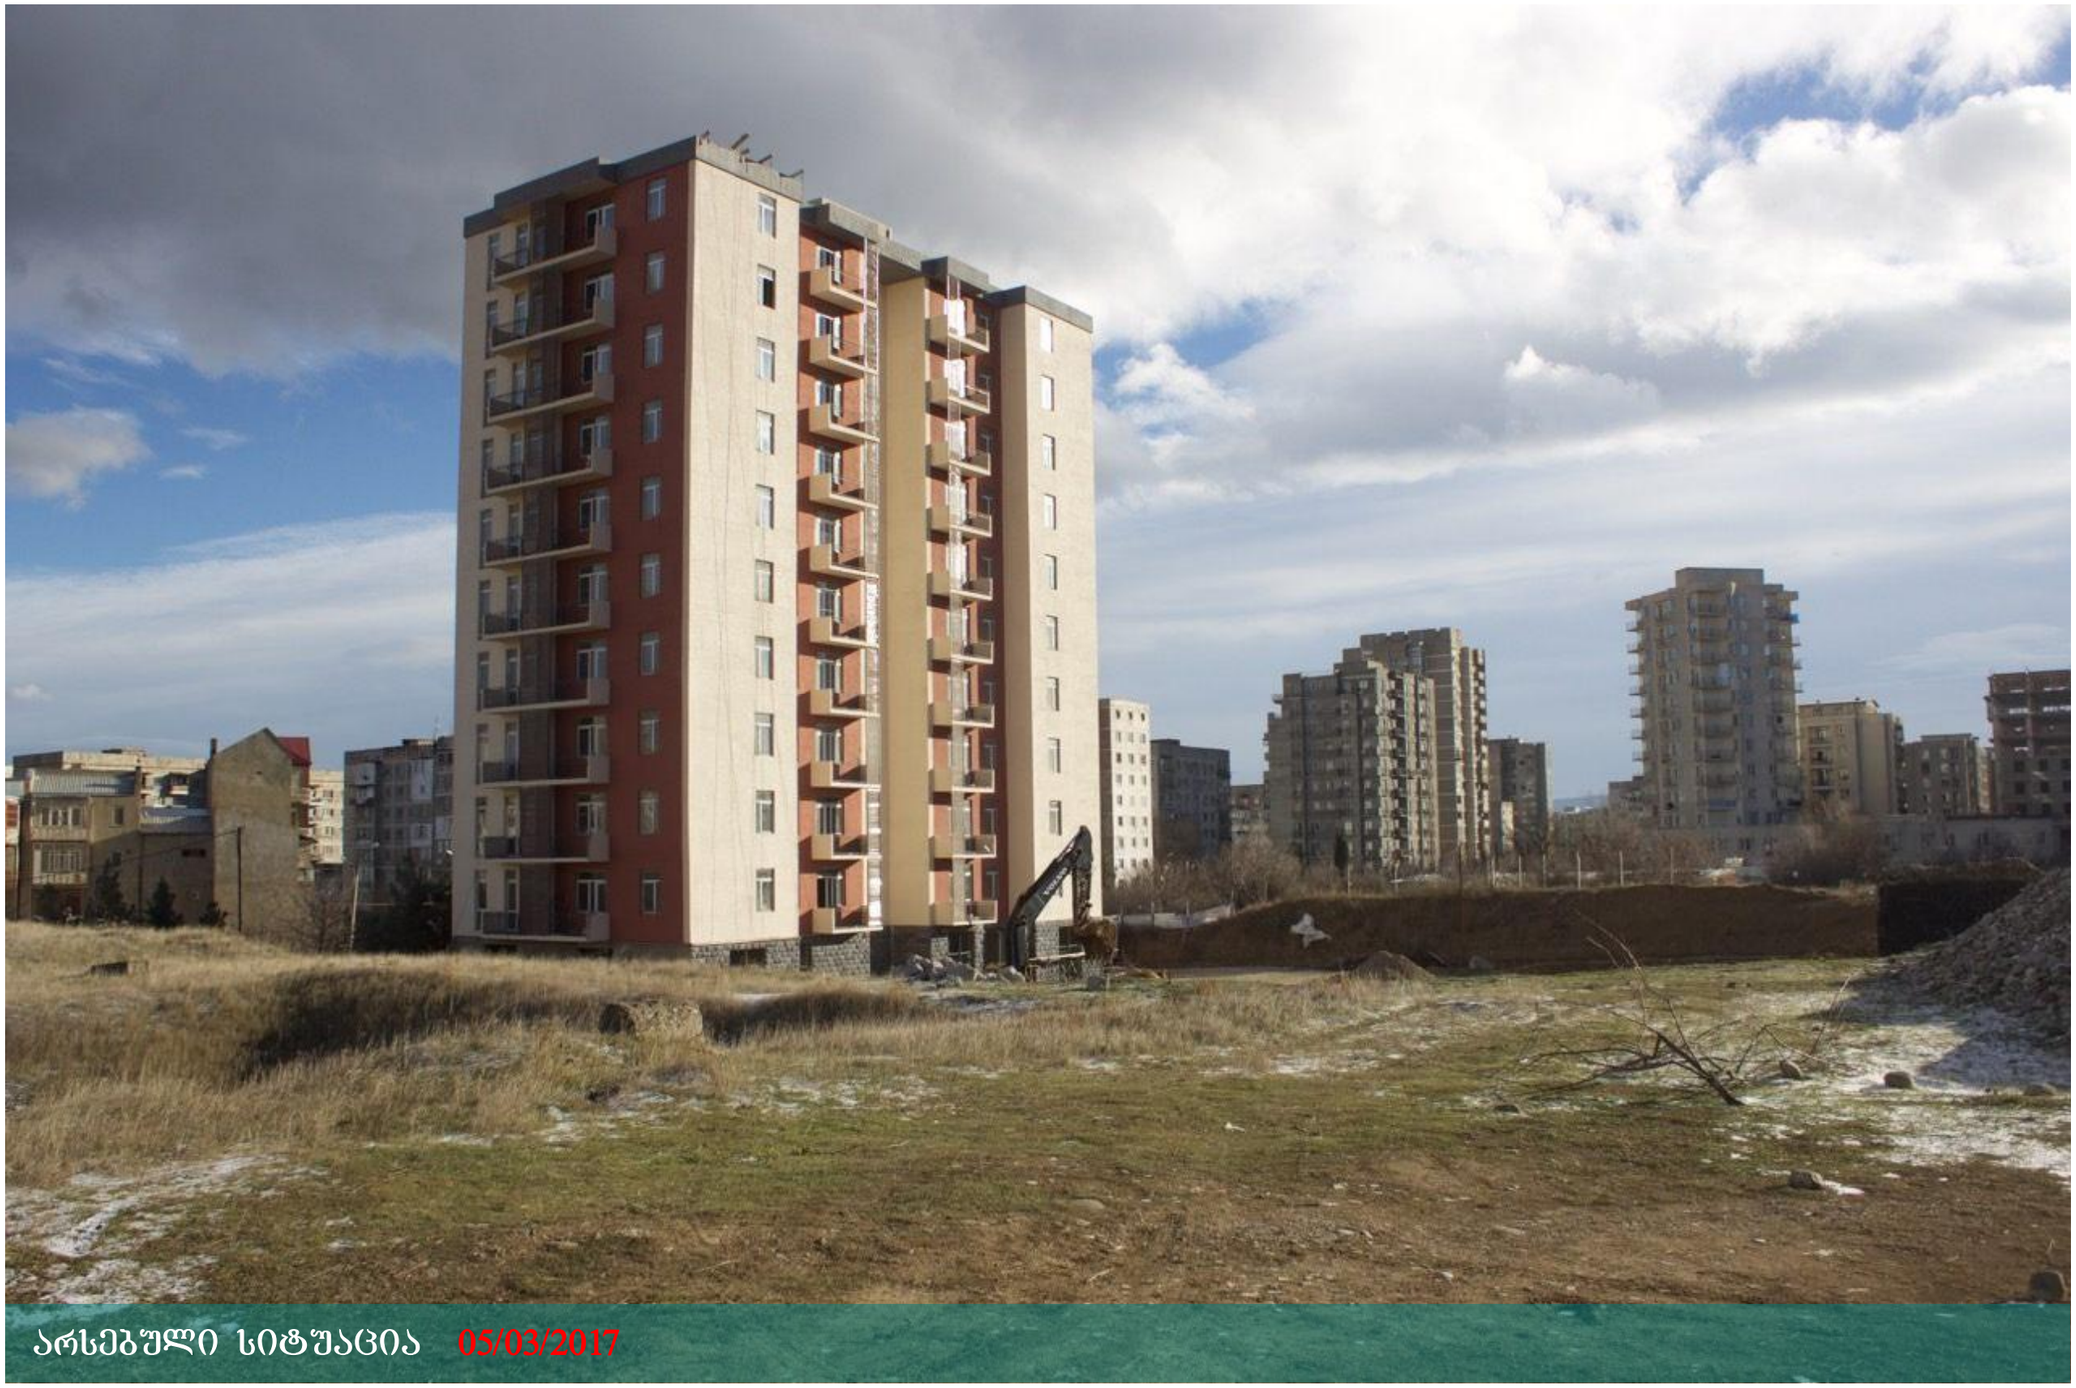

დაკვეთა	CAD. FILE	ფორმატი	თარიღი
	pla	A 3	2017

1. ნახაზზე საპროექტო შენობის ნოლი შეესაბამება აბსოლუტურ ნიშნულს -

2. ნახაზზე ზომები მოცემულია სანტიმეტრებში.

3. ნახაზის ქვედა ცვლილება მშენებლობისას შეთანხმებული უნდა იქნეს პროექტის ავტორთან.

ობიექტის დასახელება:

მრავალბინიანი საცხოვრებელი სახლი " ბლოკი ბ"

მისამართი:

ქ. თბილისი, დიდი დიღომი II და IIIკრ შორის კორპ. №19-ის მოპირდაპირედ

დამკვეთი:

შ.პ.ს.
"ბარდინერ ინტერნაშიონალ ბილდინგ სერვის"

კონვენციური აღნიშვნები:

- წითელი ხაზი
- ღერძის ხაზი
- +3.60 არქიტექტურული ნიშნული
- კონდიციონერის და საძვაბის ადგილი

თანამდებობა	გვარი სახელი	ხელმოწერა
მთ.არქიტექტორი	თ.ჩხეიძე	
არქიტექტორი	ბ.ქევანიშვილი	
კონსტრუქტორი	ბ.ოქროშიძე	

სტადია	მასშ.	ფურც.	ფურც. რ
პროექტი	1:100		

ნახაზის დასახელება:



არსებული სიტუაცია 05/03/2017

დაკვეთა	CAD. FILE	ფორმატი	თარიღი
	pla	A 3	2017

1. ნახაზზე საპროექტო შენობის ნოლი შესასვლა აბსოლუტურ ნიშნულს -

2. ნახაზზე ზოგები მოცემულია სანტიმეტრებში.

3. ნახაზის ყველა ცვლილება მშენებლობისას შეთანხმებული უნდა იყოს პროექტის ავტორთან.

ობიექტის დასახელება:

მრავალბინიანი საცხოვრებელი სახლი " ბლოკი ბ"

მისამართი:

ქ. თბილისი, დიდი დიღომი II და IIIმკრ შორის კორპ. №9-ის მოპირდაპირედ

დამკვეთი:

შ.პ.ს.
"ბარდინერ ინტერნაშიონალ ბილდინგ სერვიზ"

პირობითი აღნიშვნები:

წითელი ხაზი

ღერძის ხაზი

+3.60 არქიტექტურული ნიშნული

კონდიციონერის და საძვაბის ადგილი

თანამდებობა	გვარი სახელი	ხელმოწერა
მთ.არქიტექტორი	თ.ჩხეიძე	
არქიტექტორი	ბ.რევაზიშვილი	
კონსტრუქტორი	ბ.ოქროშიძე	

სტადია	მასშ.	ფურც.	ფურც. რ
პროექტი	1:100		

ნახაზის დასახელება:



არსებული სიტუაცია 05/03/2017

დაკვეთა	CAD. FILE	ფორმატი	თარიღი
	pla	A 3	2017

1. ნახაზზე საპროექტო შენობის ნოლი შესაბამება აბსოლუტურ ნიშნულს -

2. ნახაზზე ზომები მოცემულია სანტიმეტრებში.

3. ნახაზის ქვედა ცვლილება მშენებლობისას შეთანხმებული უნდა იყოს პროექტის ავტორთან.

ობიექტის დასახელება:

მრავალბინიანი საცხოვრებელი სახლი " ბლოკი ბ"

მისამართი:

ქ. თბილისი, დიდი დიღომი II და IIIმ/რ შორის კორპ. №19-ის მოედანზე

დამკვეთი:

შ.პ.ს.
"შარდინერ ინტერნაშიონალ ბილდინგ სერვის"

პირობითი აღნიშვნები:

წითელი ხაზი

ღერძის ხაზი

+3.60 არქიტექტურული ნიშნული

კონდიციონერის და სახვაბის ადგილი

თანამდებობა	გვარი სახელი	ხელმოწერა
მთ.არქიტექტორი	თ.ხახიძე	
არქიტექტორი	გ.რევაზიშვილი	
კონსტრუქტორი	ბ.ოქროშიძე	

სტადია	მასშ.	ფურც.	ფურც. რ
პროექტი	1:100		

ნახაზის დასახელება: