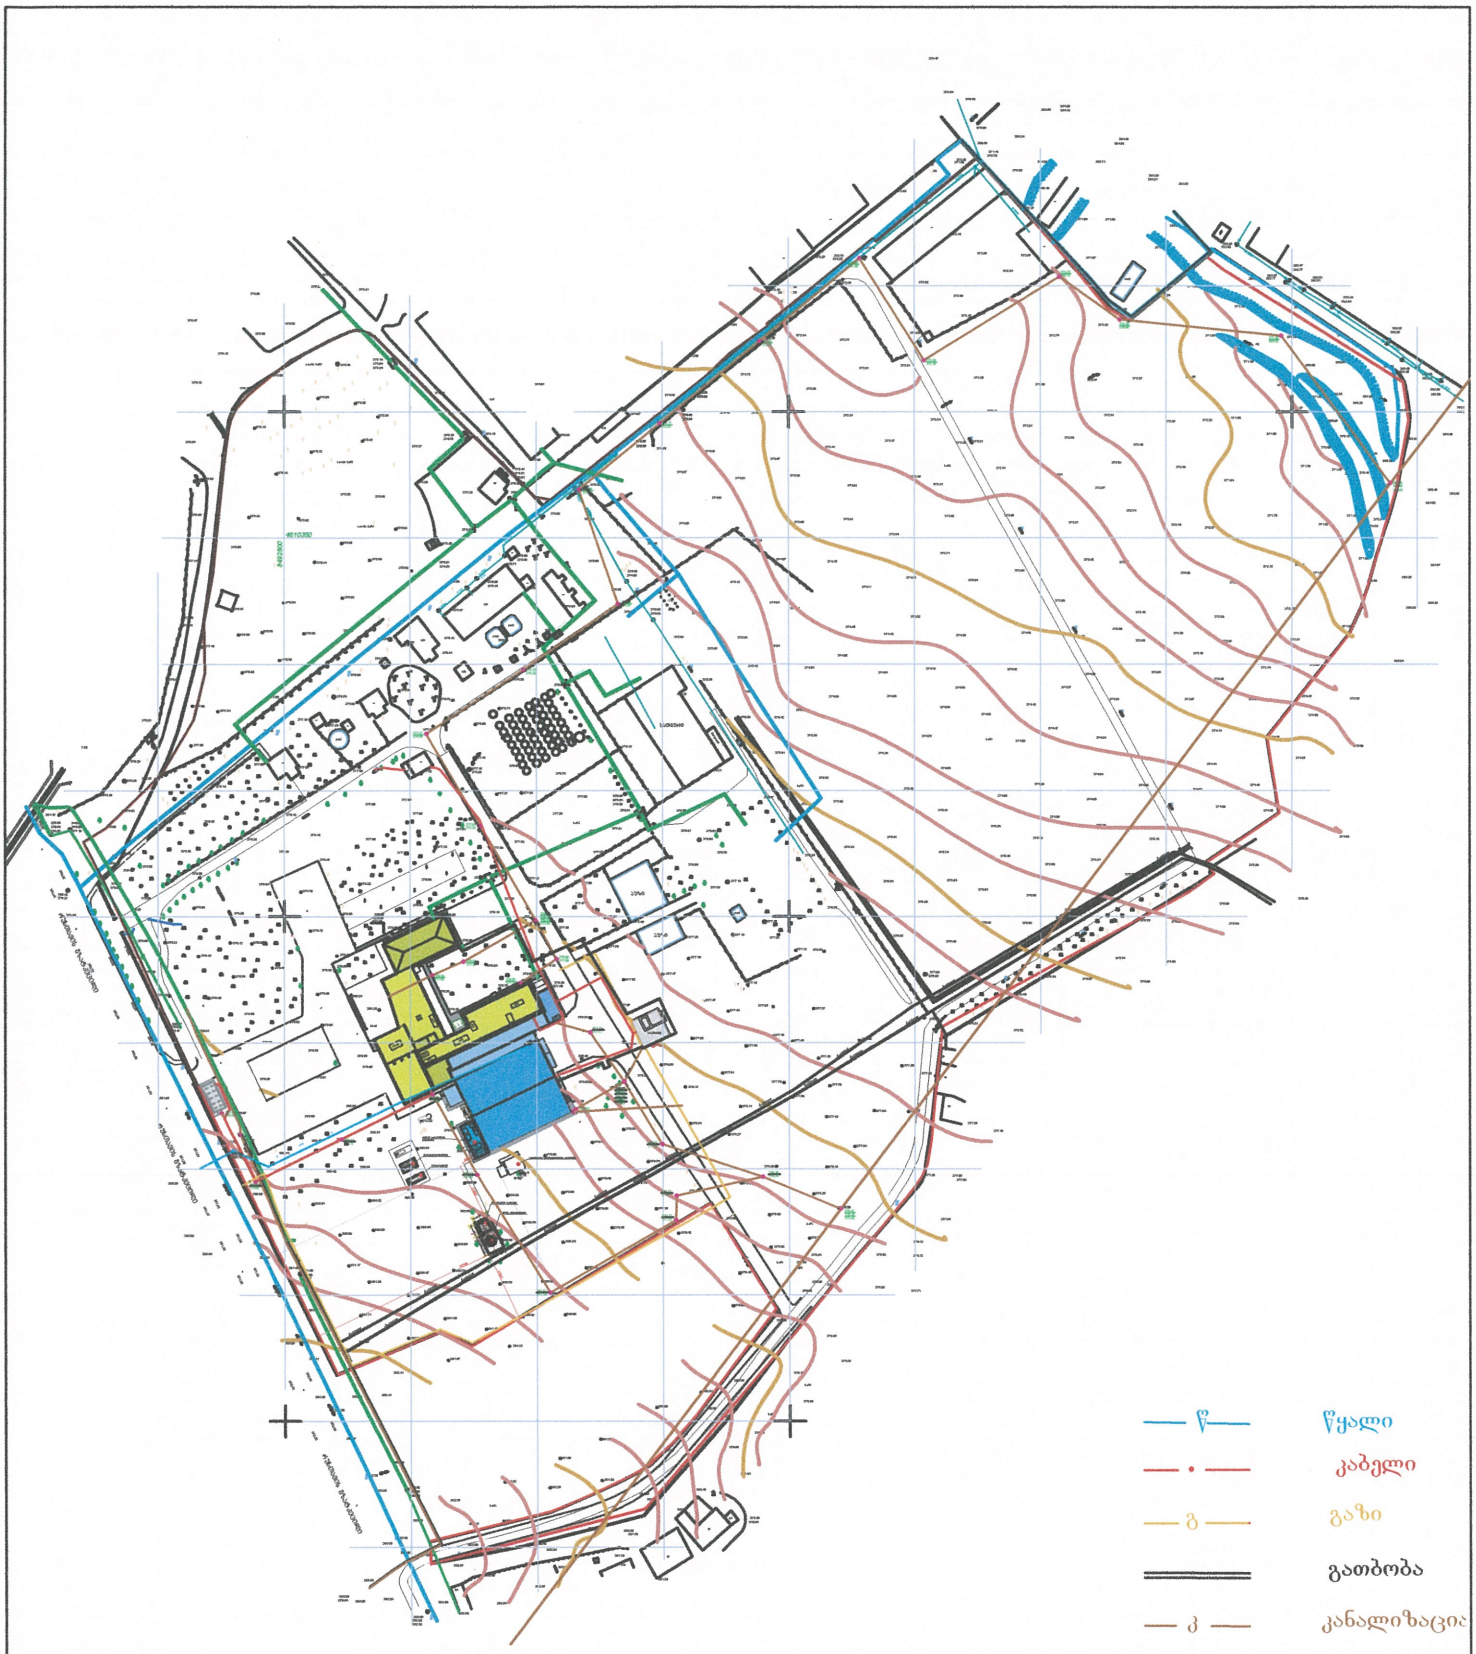


UTM (საერთაშორისო) სისტემის კოორდინატები
არასაცხოვრებელი შენობა
საცხოვრებელი შენობა
შენებადი ნაგებობა
ფარდული
სატრანსფორმა-
რეზერვუარი
ბორდიური
ღობე
კედელი
რკინიგზა
მაღალი ძაბვის ელექტრო გადამცემი ხაზი
ხეები
სამეთვალყურეო ჭები
რელიეფი


ტოპო გადაღება

ობიექტის დასახელება მისამართი	ქ. თბილისი, სოფელი ფონიჭალა №65	შ.პ.ს „ჯი-ემ-პი“	
		დირექტორი	ბ. ანთაძე
აიზომა: 18.07.2014		მასშტაბი 1:3000	გაიცა: 22.07.2014

GM PHARMACEUTICALS LLC * 211385268 * Georgia

CHILLER
AHU
AHU
AHU
AHU
AHU
AHU
CHILLER
საქვაბე
ცემენტის ბეტონის საფარი
ცემენტის ბეტონის საფარი
მიწის ბორდიური
მიწის ბორდიური
მიწის ბორდიური
მცირე სანაპირო ნაგებობა
ტრანსფორმატორი
ბენზინგასამართი სადგური
ავტომატური ნიშნულების საზომი
ტექნიკური სათავსი
წყლის რეზერვუარი
ტექნიკური სათავსი
წყლის რეზერვუარი
რუსთავის გზატკეცილი
4800
22800
27841
74748
4857
4000
1100
3000
1445
3037
5005
0.35
380.01
379.76
379.66
379.70
379.80
379.86
379.88
379.91
379.87
380.08
380.04
380.16
380.29
380.22
379.92
380.24
380.32
379.62
380.73
380.15
380.14
380.31
380.17
380.39
380.42
379.60
378.36
378.42
378.09
378.30
378.52
379.06
378.61
379.06
378.74
379.46
379.14
380.29
380.30
379.86
380.66
380.64
380.52
380.55
380.58
380.34
379.68
379.29
379.79
380.62
380.60
380.24
380.96
380.66
380.64
380.06
381.53
381.56
380.05
381.51
381.17
381.44
381.36
380.66
379.36
380.97
380.74
381.29
380.70
380.58
380.64
380.92
381.35
381.73
381.71
381.38
381.18
381.72
381.94
382.00
381.21
381.26
381.46
381.47
381.54
381.58
380.62
380.60
380.24
380.56
380.34
380.62
380.60
380.62
380.74
380.70
380
0.97
64
47
67
9

GMP	შ.პ.ს. "ჯი-ემ-პი"	კომენტარი	დირექტორი	გ. ანთაძე		თარიღი	17.02.2017	ნახაზის დასახელება
	წყლის რეზერვუარი დახმარე სათავსით		არქიტექტორი	ე. ჩოგახიძე		მასშტაბი	1:500	გენგეგმა
	ვერსია 1		დაამუშავა	ე. ჩოგახიძე		შურც. №	ID-001	
			პრ. მენეჯერი	ა. ციხელაშვილი				

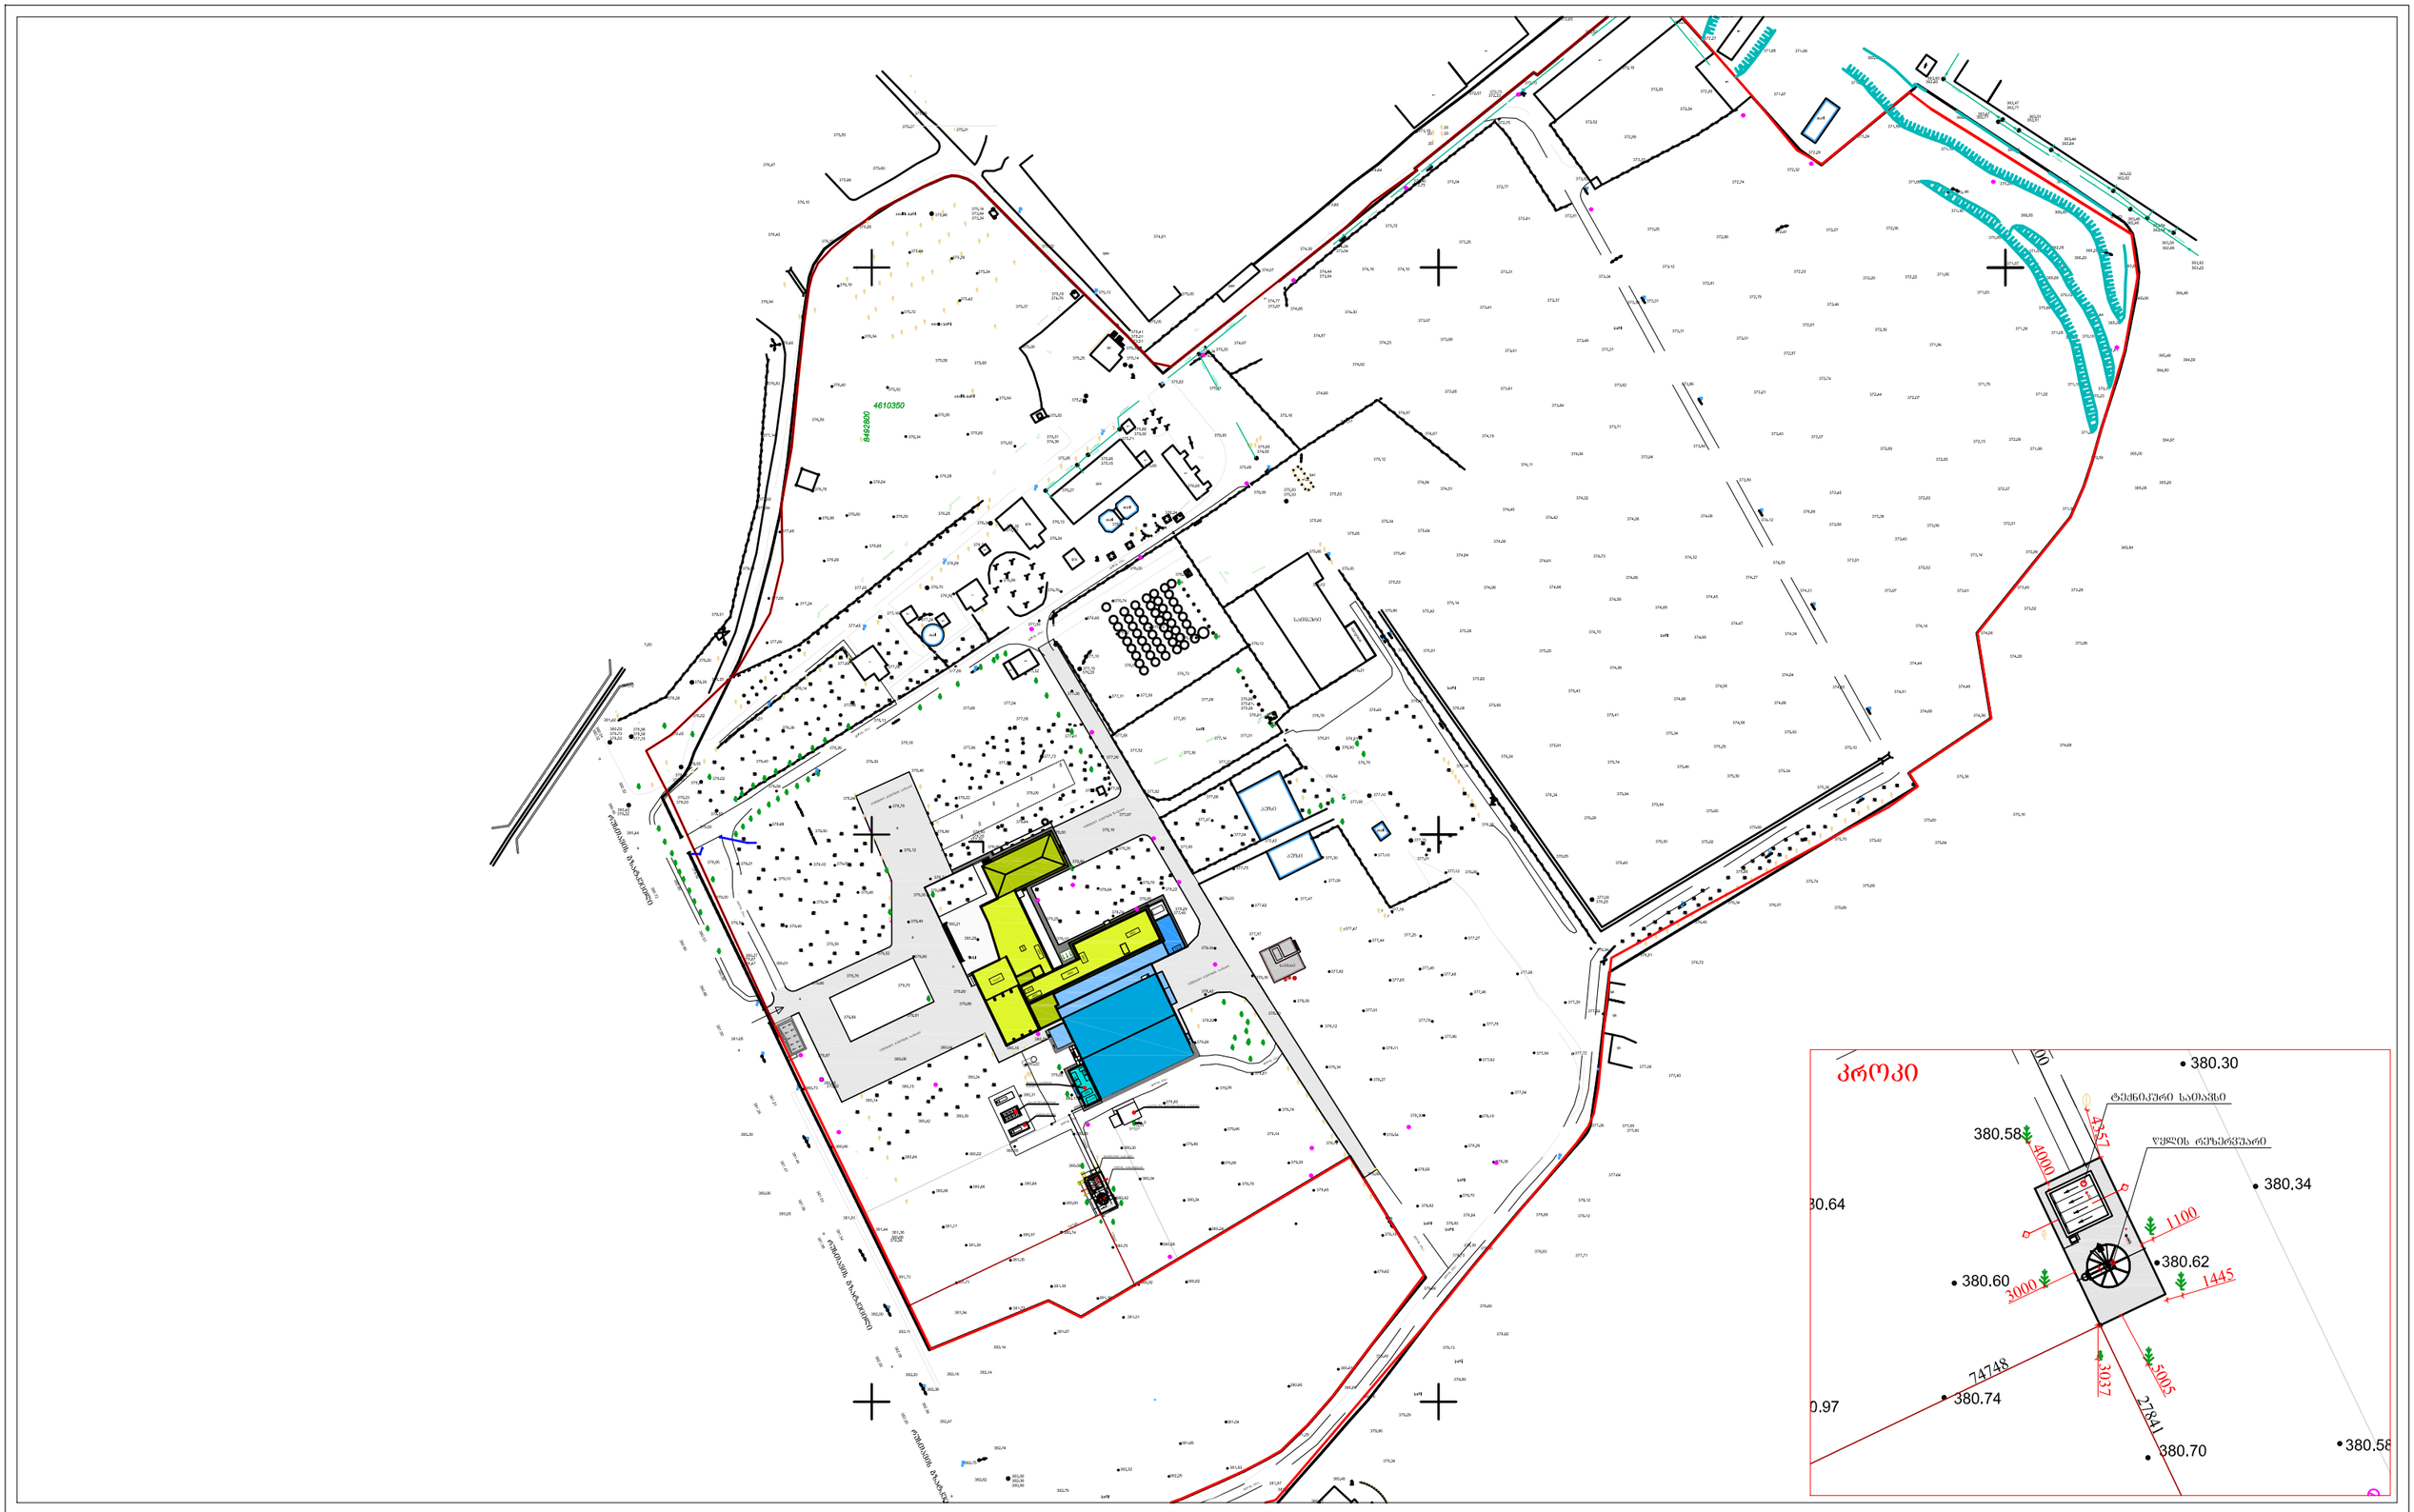

C:\Users\User\Desktop\Pasted Image #11.jpg	შ.პ.ს. "ჯი-ემ-პი"	კომენტარი	დირექტორი	გ. ანთაძე		თარიღი	17.02.2017	ნახაზის დასახელება
	წყლის რეზერვუარი დახმარე სათავსით		არქიტექტორი	ე. ჩომახიძე		მასშტაბი	1:2000	გენგეგმა
	ვერსია 1		დაამუშავა	ე. ჩომახიძე		ფურც. №	ID-001	
			პრ. მენეჯერი	ა. ცისკლაშვილი				