
24.70 მ
R 3.0
0.20მ
6.06 მ
0.20მ
4.0მ
ტექნტოგეტონის
ნაწარი
100.50 მ
23.40 მ
4.0მ
ბეტონის ბორდიური
შედებილი
0.20მ
6.06 მ
ხედი 2

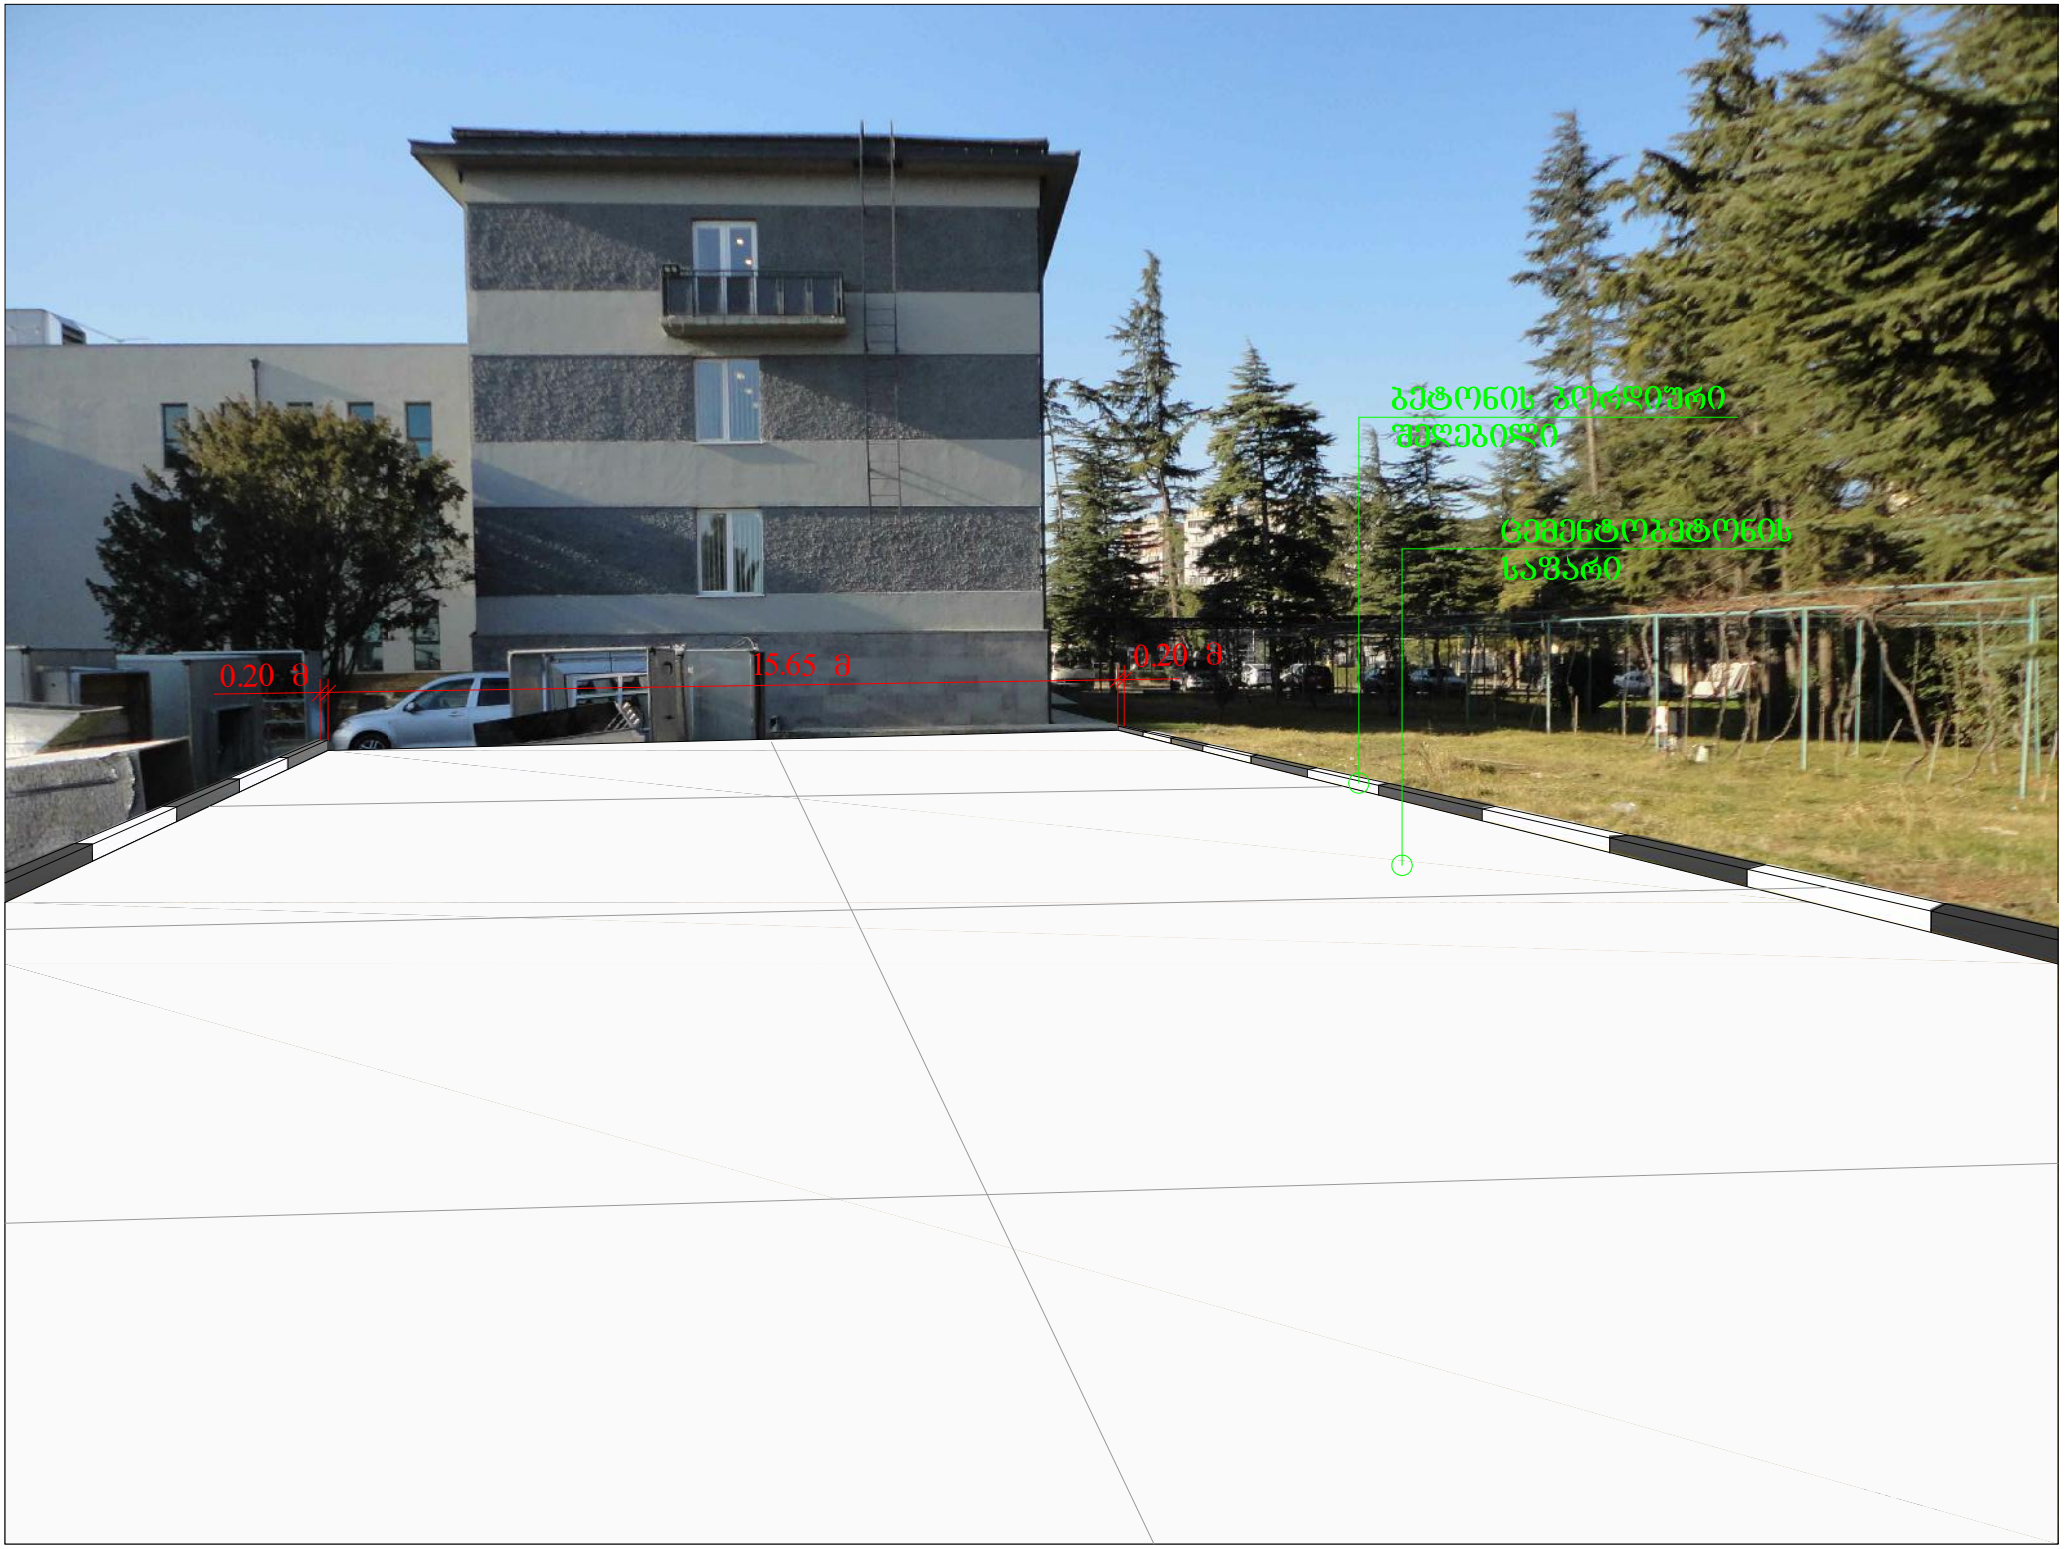
ბეტონის პირდაპირი
შლეიფი
ცემენტობეტონის
საფარი
0.20 მ
15.65 მ
0.20 მ