
გეგმა

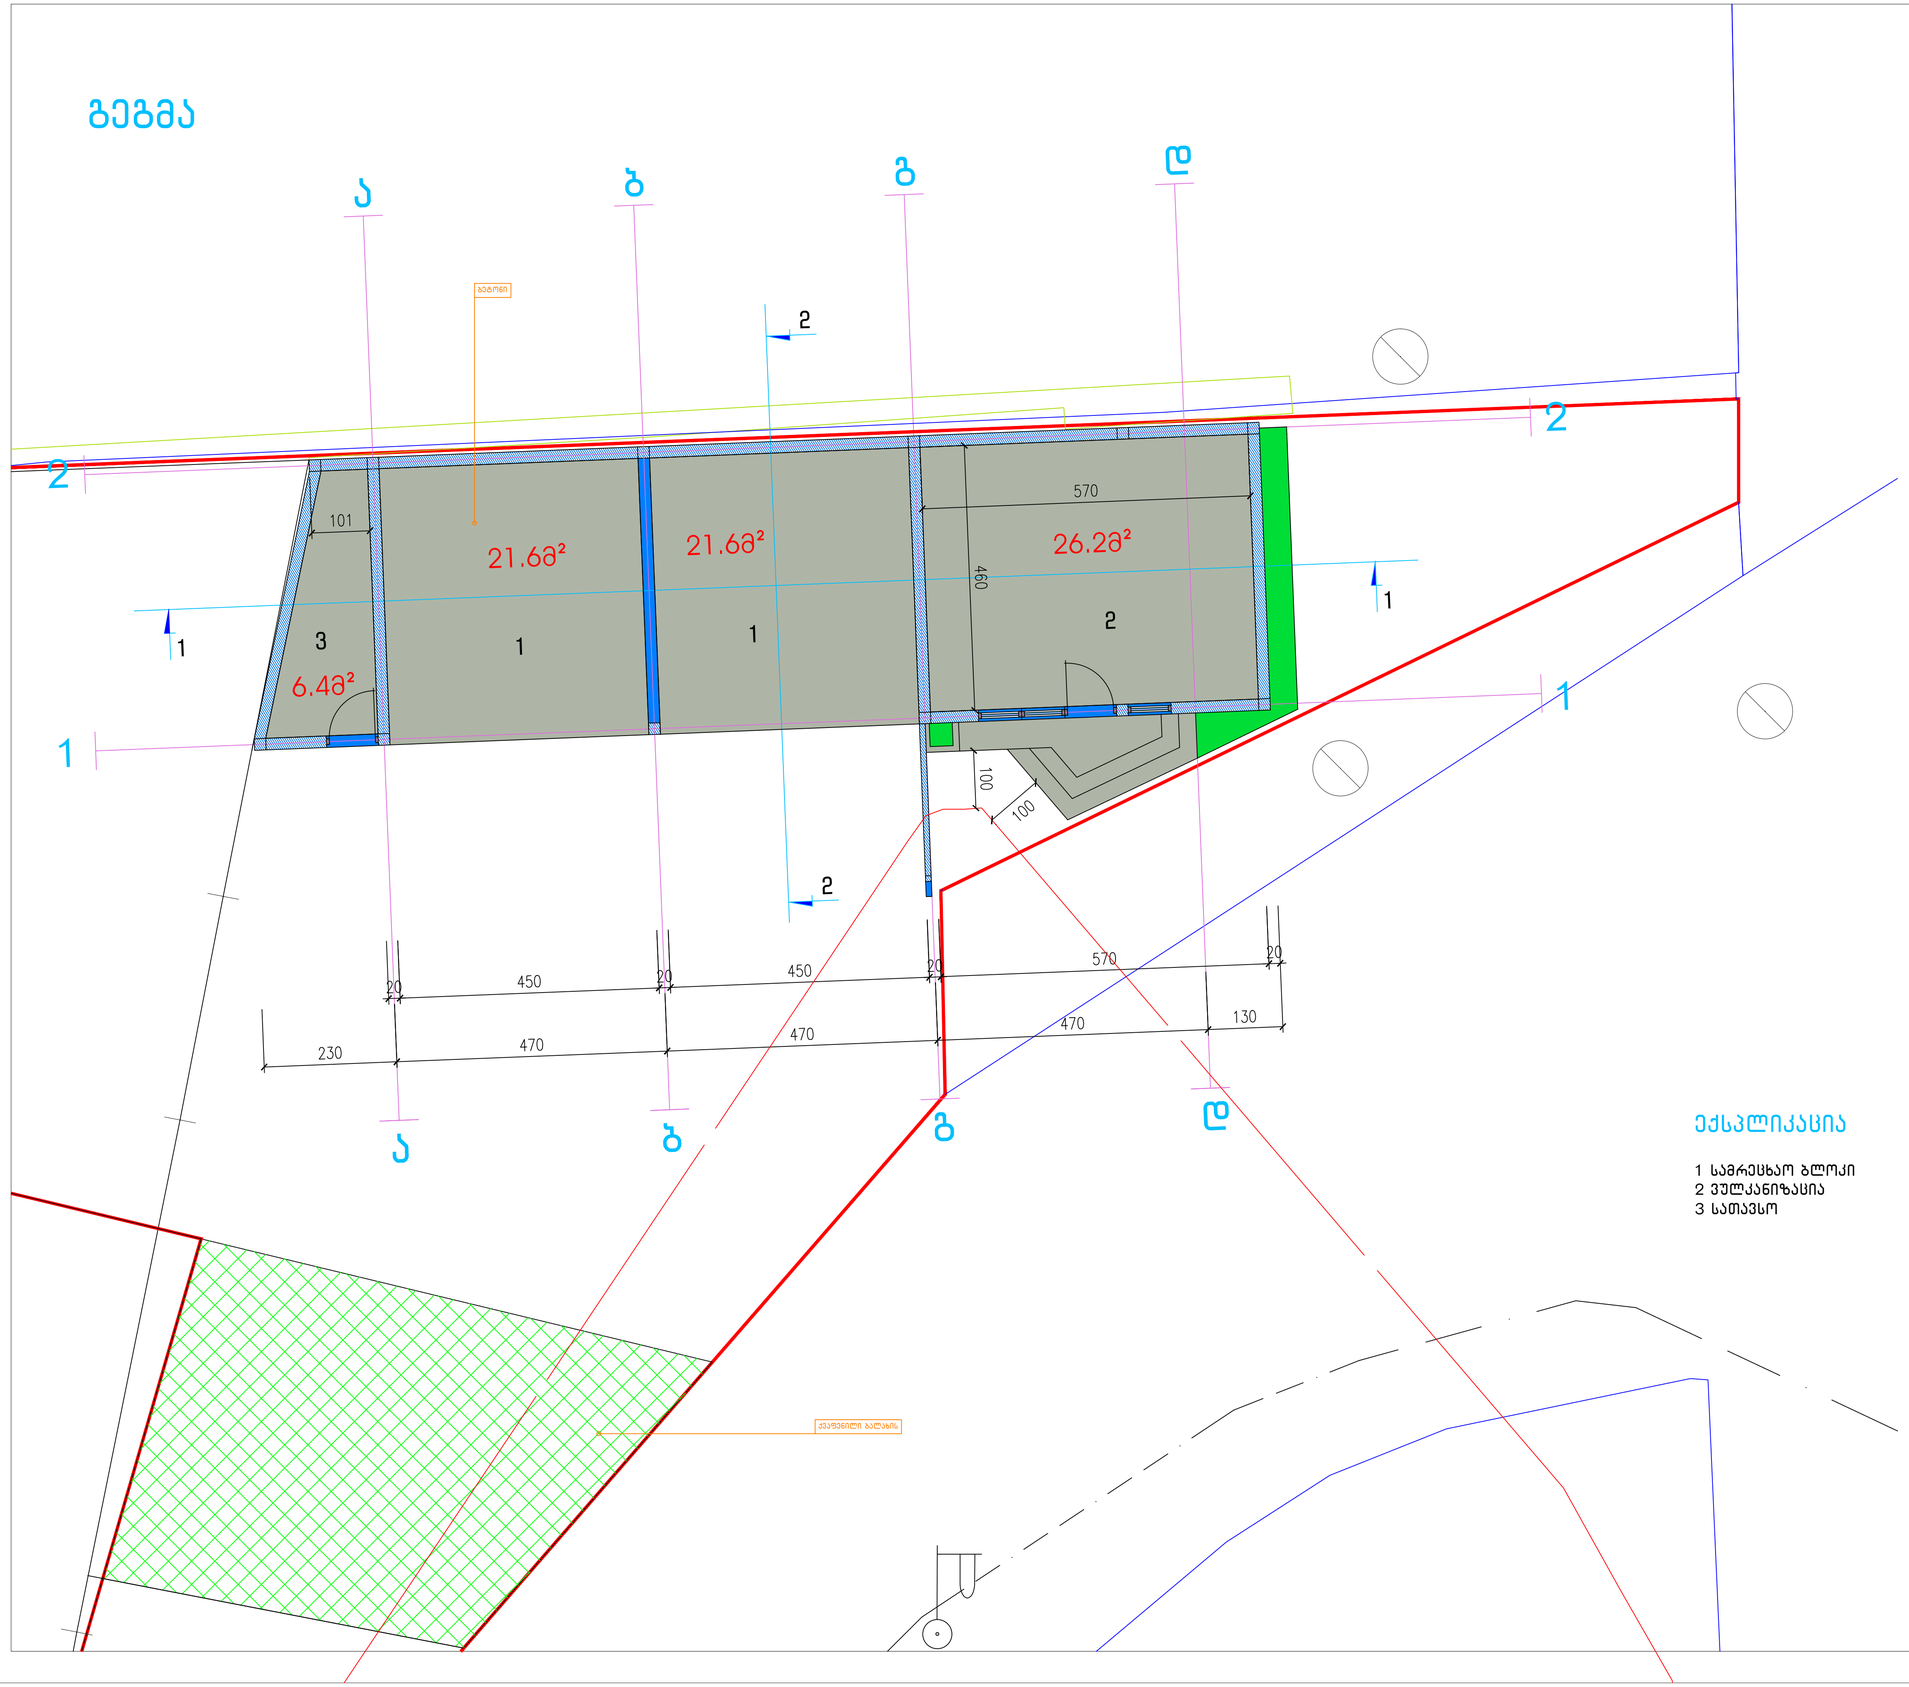


ექსპლიკაცია

1 სამრეცხაო ბლოკი
2 ვულკანიზაცია
3 სათავსო


ფორმატი	A-3
დამკვეთი: შპს "ბეთერ ფლაი"	
მისამართი: ქ. თბილისი, სოფელი დიღომი	
პროექტის დასახელება :	
ავტო სამრეცხაო და ვულკანიზაცია	
არქიტექტორი	დაჩი პაპუაშვილი
თარიღი 2017 წ.	masS. 1:100

სახურავის მოწყობის სქემა

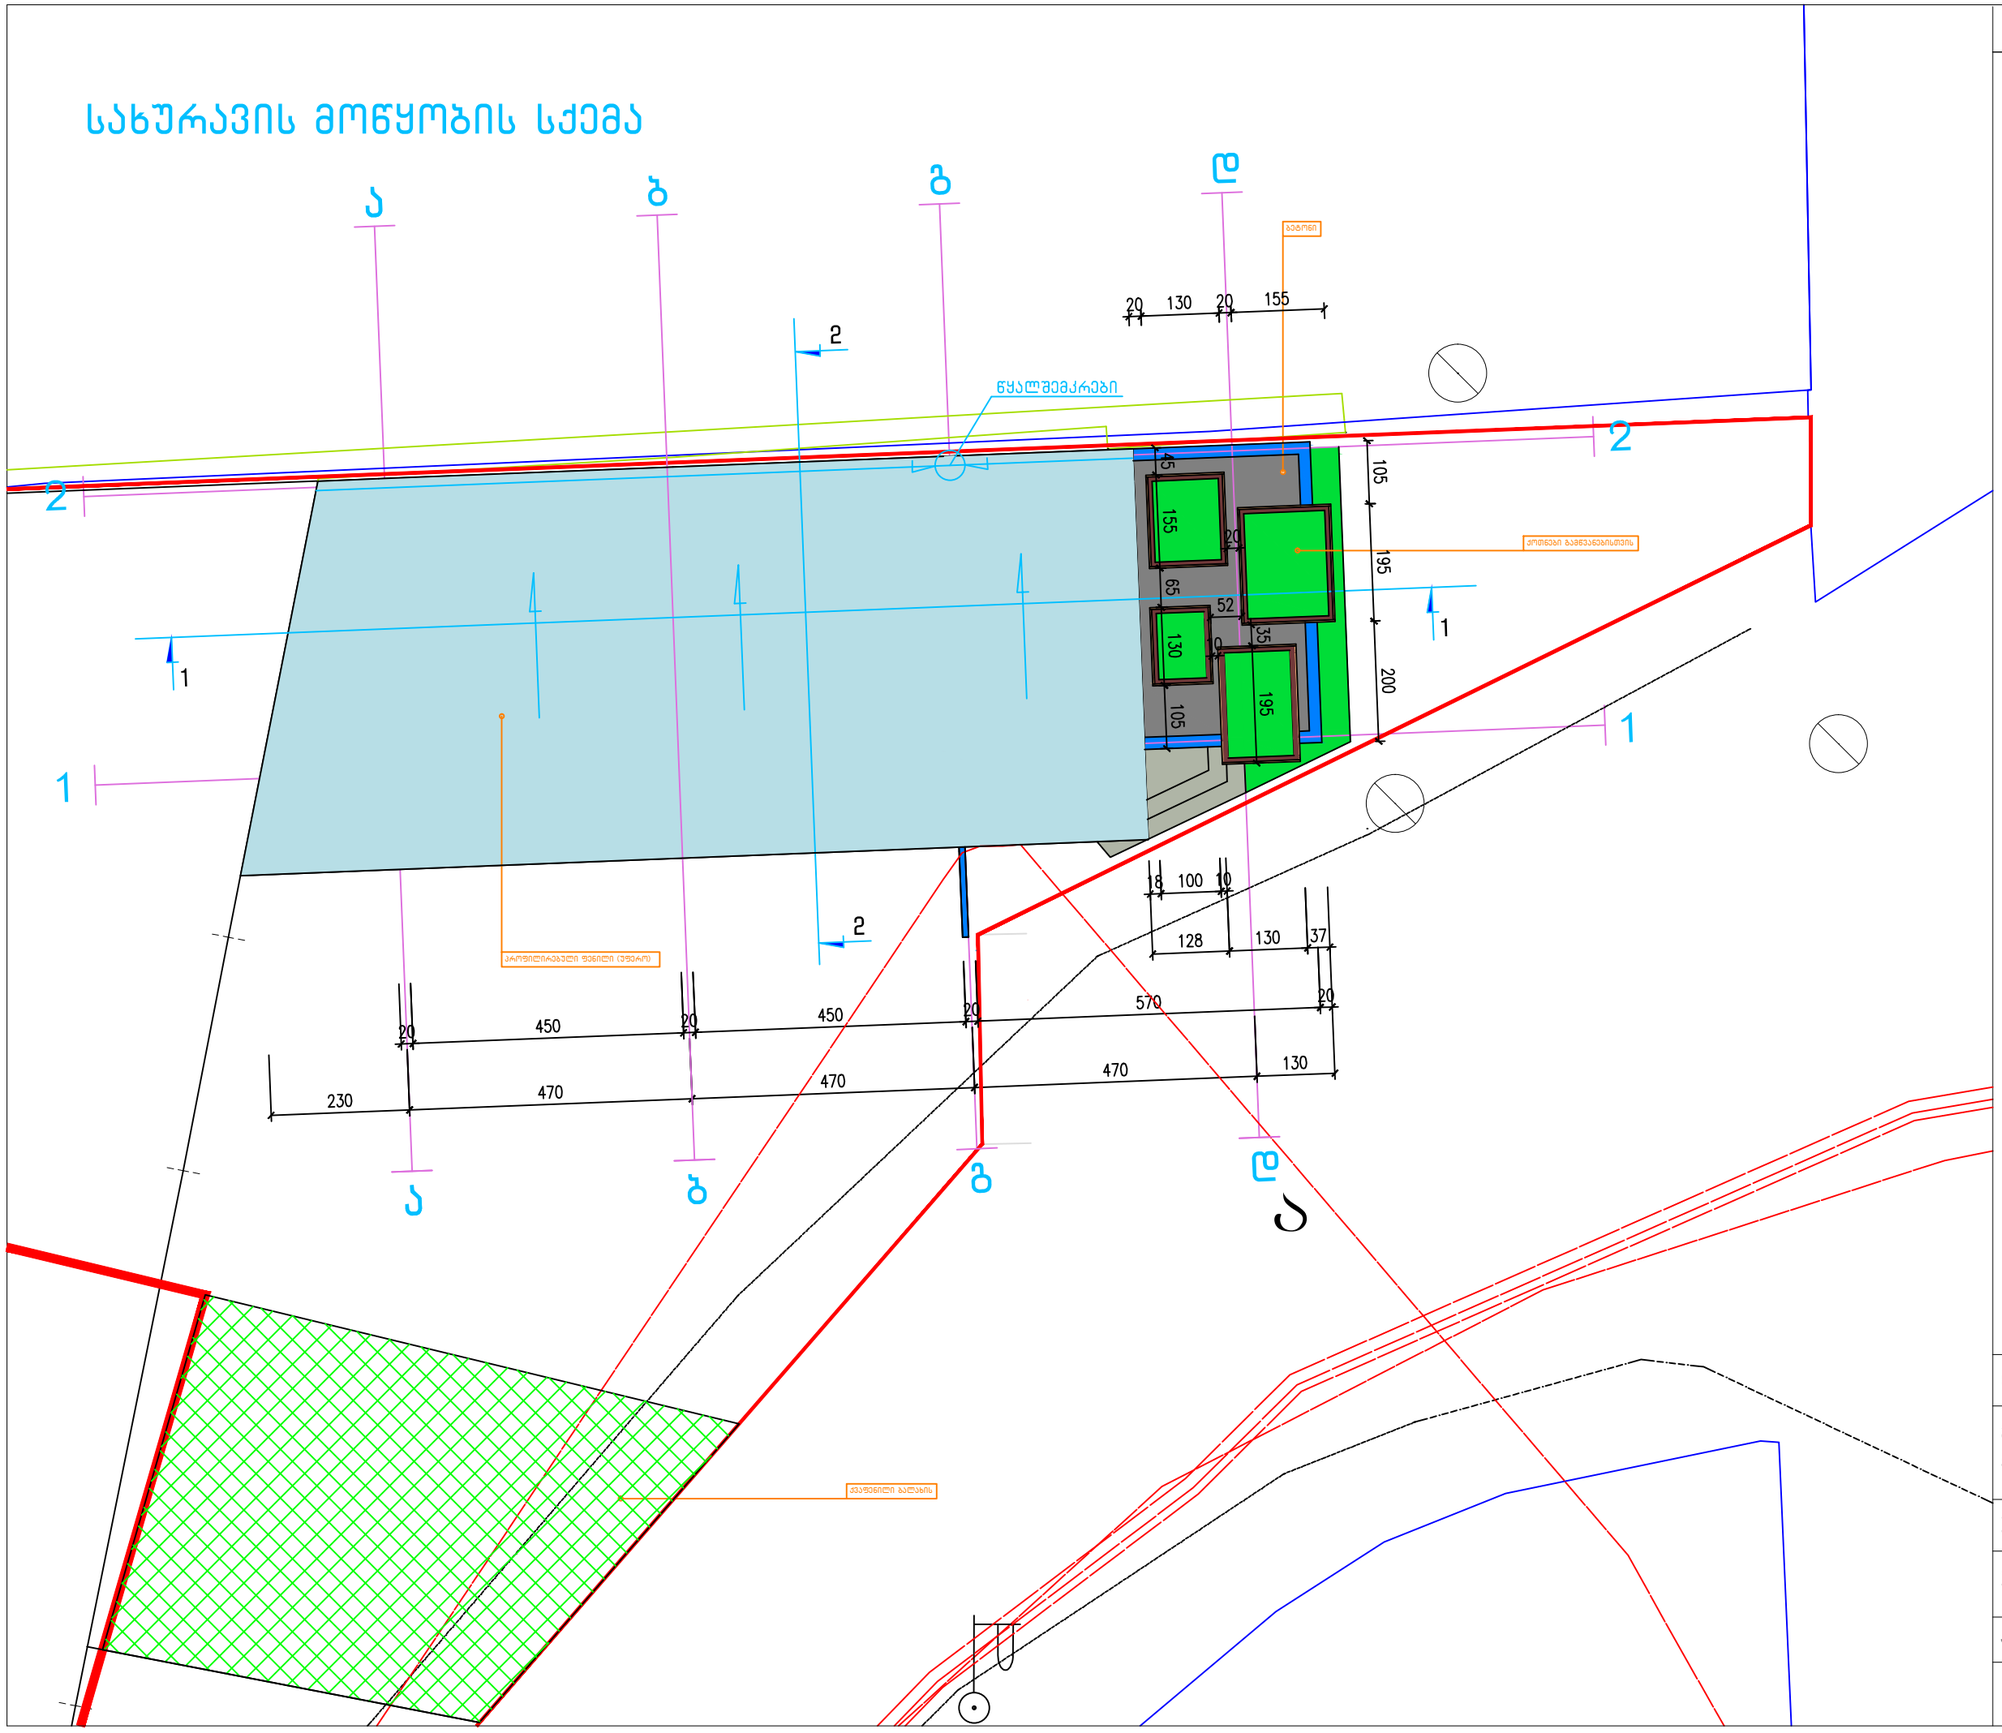


ფორმატი	A-3
დამკვეთი: შპს "ბეთერ ფლაი"	
მისამართი: ქ. თბილისი, სოფელი დიღომი	
პროექტის დასახელება :	
ავტო სამრეცხაო და ვულკანიზაცია	
არქიტექტორი	დაჩი პაპუაშვილი
თარიღი 2017 წ.	masS. 1:100

კოეფიციენტის საანგარიშო კროკები

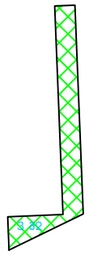


კ – 1 კოეფიციენტის საანგარიშო კროკი

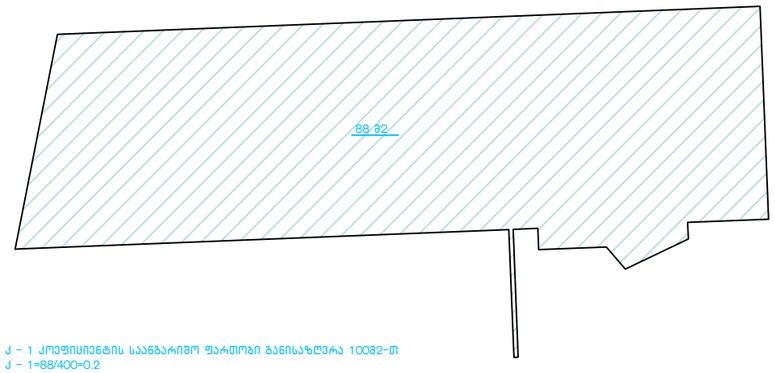

კ – 1 კოეფიციენტის საანგარიშო ფართობი განისაზღვრა 10082-ით
კ – 1=88/400=0.2
კ – 1=0.2


კ – 3 კოეფიციენტის საანგარიშო კროკი

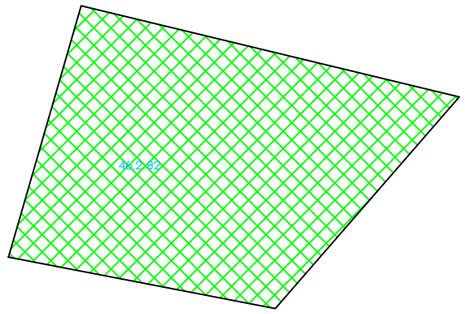

46.2+3=49.2 მ²


კ – 3 კოეფიციენტის საანგარიშო ფართობი განისაზღვრა 46.282-ით
კ – 3=49.2/400=0.1
კ – 3=0.1

კ – 2 კოეფიციენტის საანგარიშო კროკი

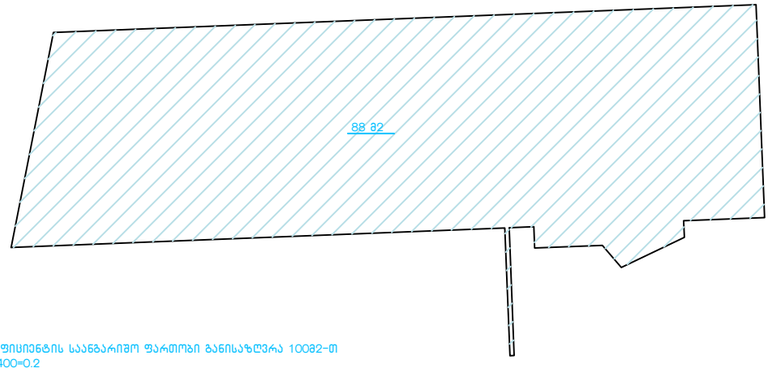

კ – 2 კოეფიციენტის საანგარიშო ფართობი განისაზღვრა 10082-ით
კ – 2=88/400=0.2
კ – 2=0.2

განაშენიანების ფართობის საანგარიშო კროკი

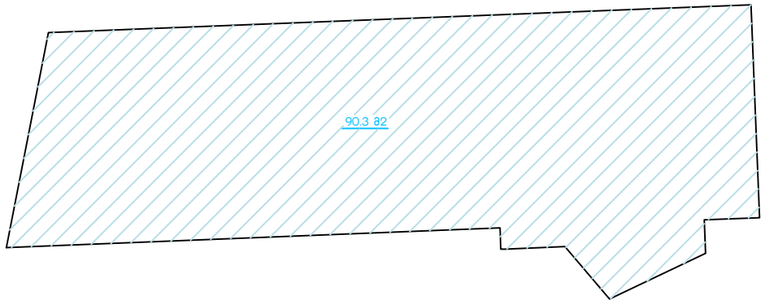

ფორმატი	A-2

დამკვეთი: შპს "გეთერ ფლაი"


მისამართი:
ქ. თბილისი, სოფელი დიღომი

პროექტის დასახელება :

ავტო სამრეცხაო და ვულკანიზაცია

არქიტექტორი	დაჩი პაპუაშვილი
თარიღი 2015 წ.	mas. 1:100

ავტომობილების სამოძრაო სქემა

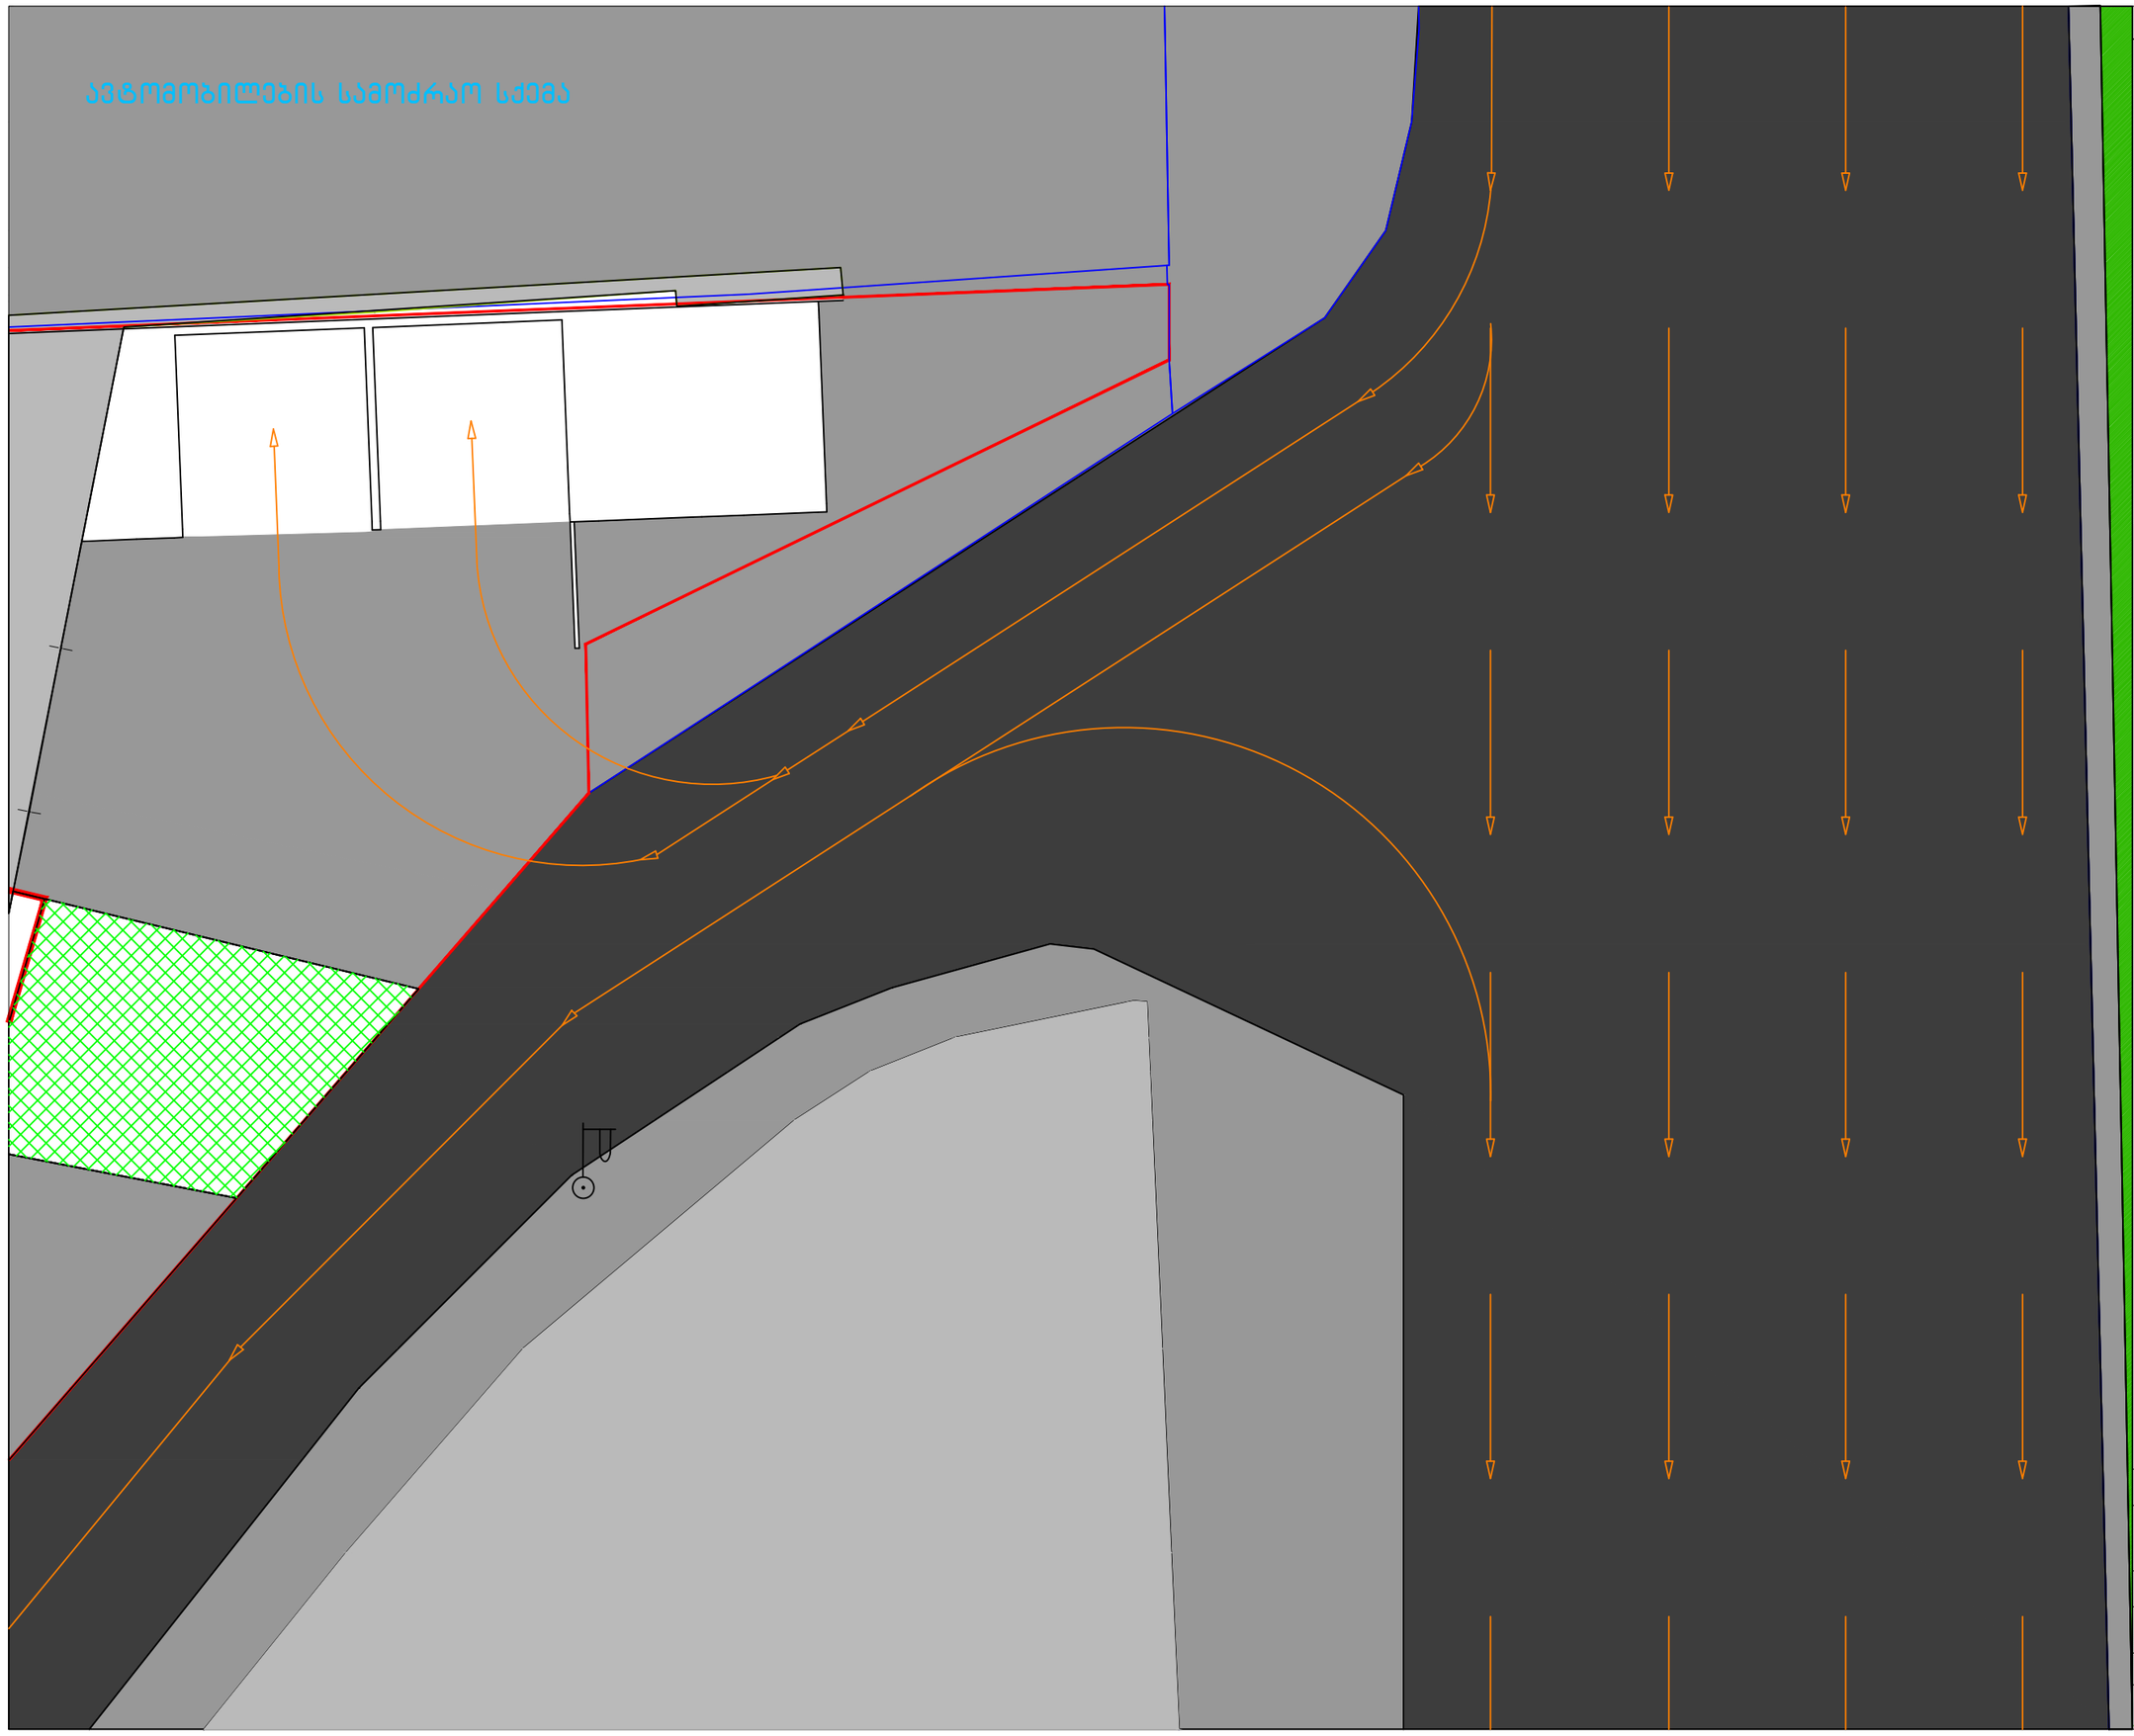

ფორმატი	A-2

დამკვეთი: შპს "ბეთერ ფლაი"

მისამართი:
ქ. თბილისი, სოფელი დიღომი

პროექტის დასახელება :

ავტო სამრეცხაო და ვულკანიზაცია

არქიტექტორი	დაჩი პაპუაშვილი
თარიღი 2015 წ.	masS. 1:100