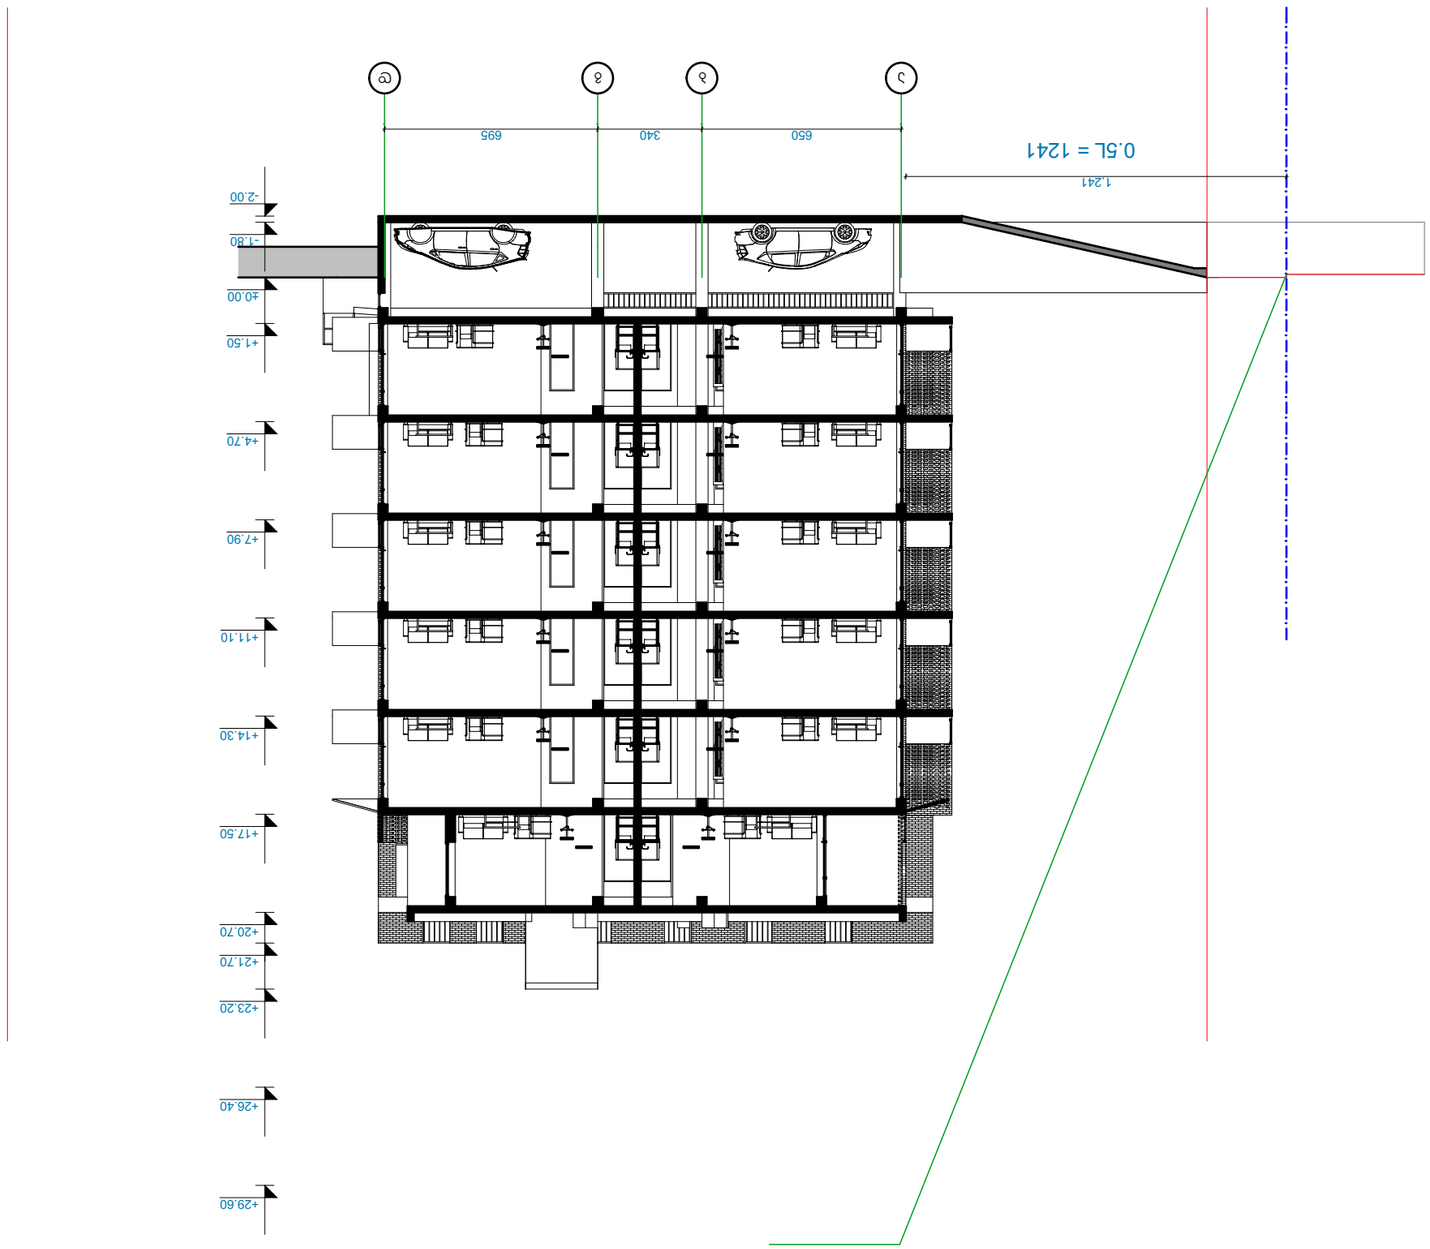

N

ქალაქის მთავარი არქიტექტორის სამსახური

ბაღებით შენობის პროექტი

ქ. თბილისი,
სოფელი ლისი,
ნაკვეთი N 39

ნახატის დასახელება: ფასადის ნახატი

		ცვლილება N1	23.01

ნახატის N

პროექტირების ეტაპი

- არსებული
- დასაშლელი
- ახალი

პროექტის ავტორი

ინდივიდუალური ნახატის ავტორი

ფასადის ნახატი	1:200	
ნახატის ავტორი		
პროექტის ხელმძღვანელი		
პროექტის ავტორი	ხელმოწერა	
ინჟინერი	ხელმოწერა	
არქიტექტორი	ხელმოწერა	
მთავარი ინჟინერი	ხელმოწერა	
მთავარი არქიტექტორი	ხელმოწერა	