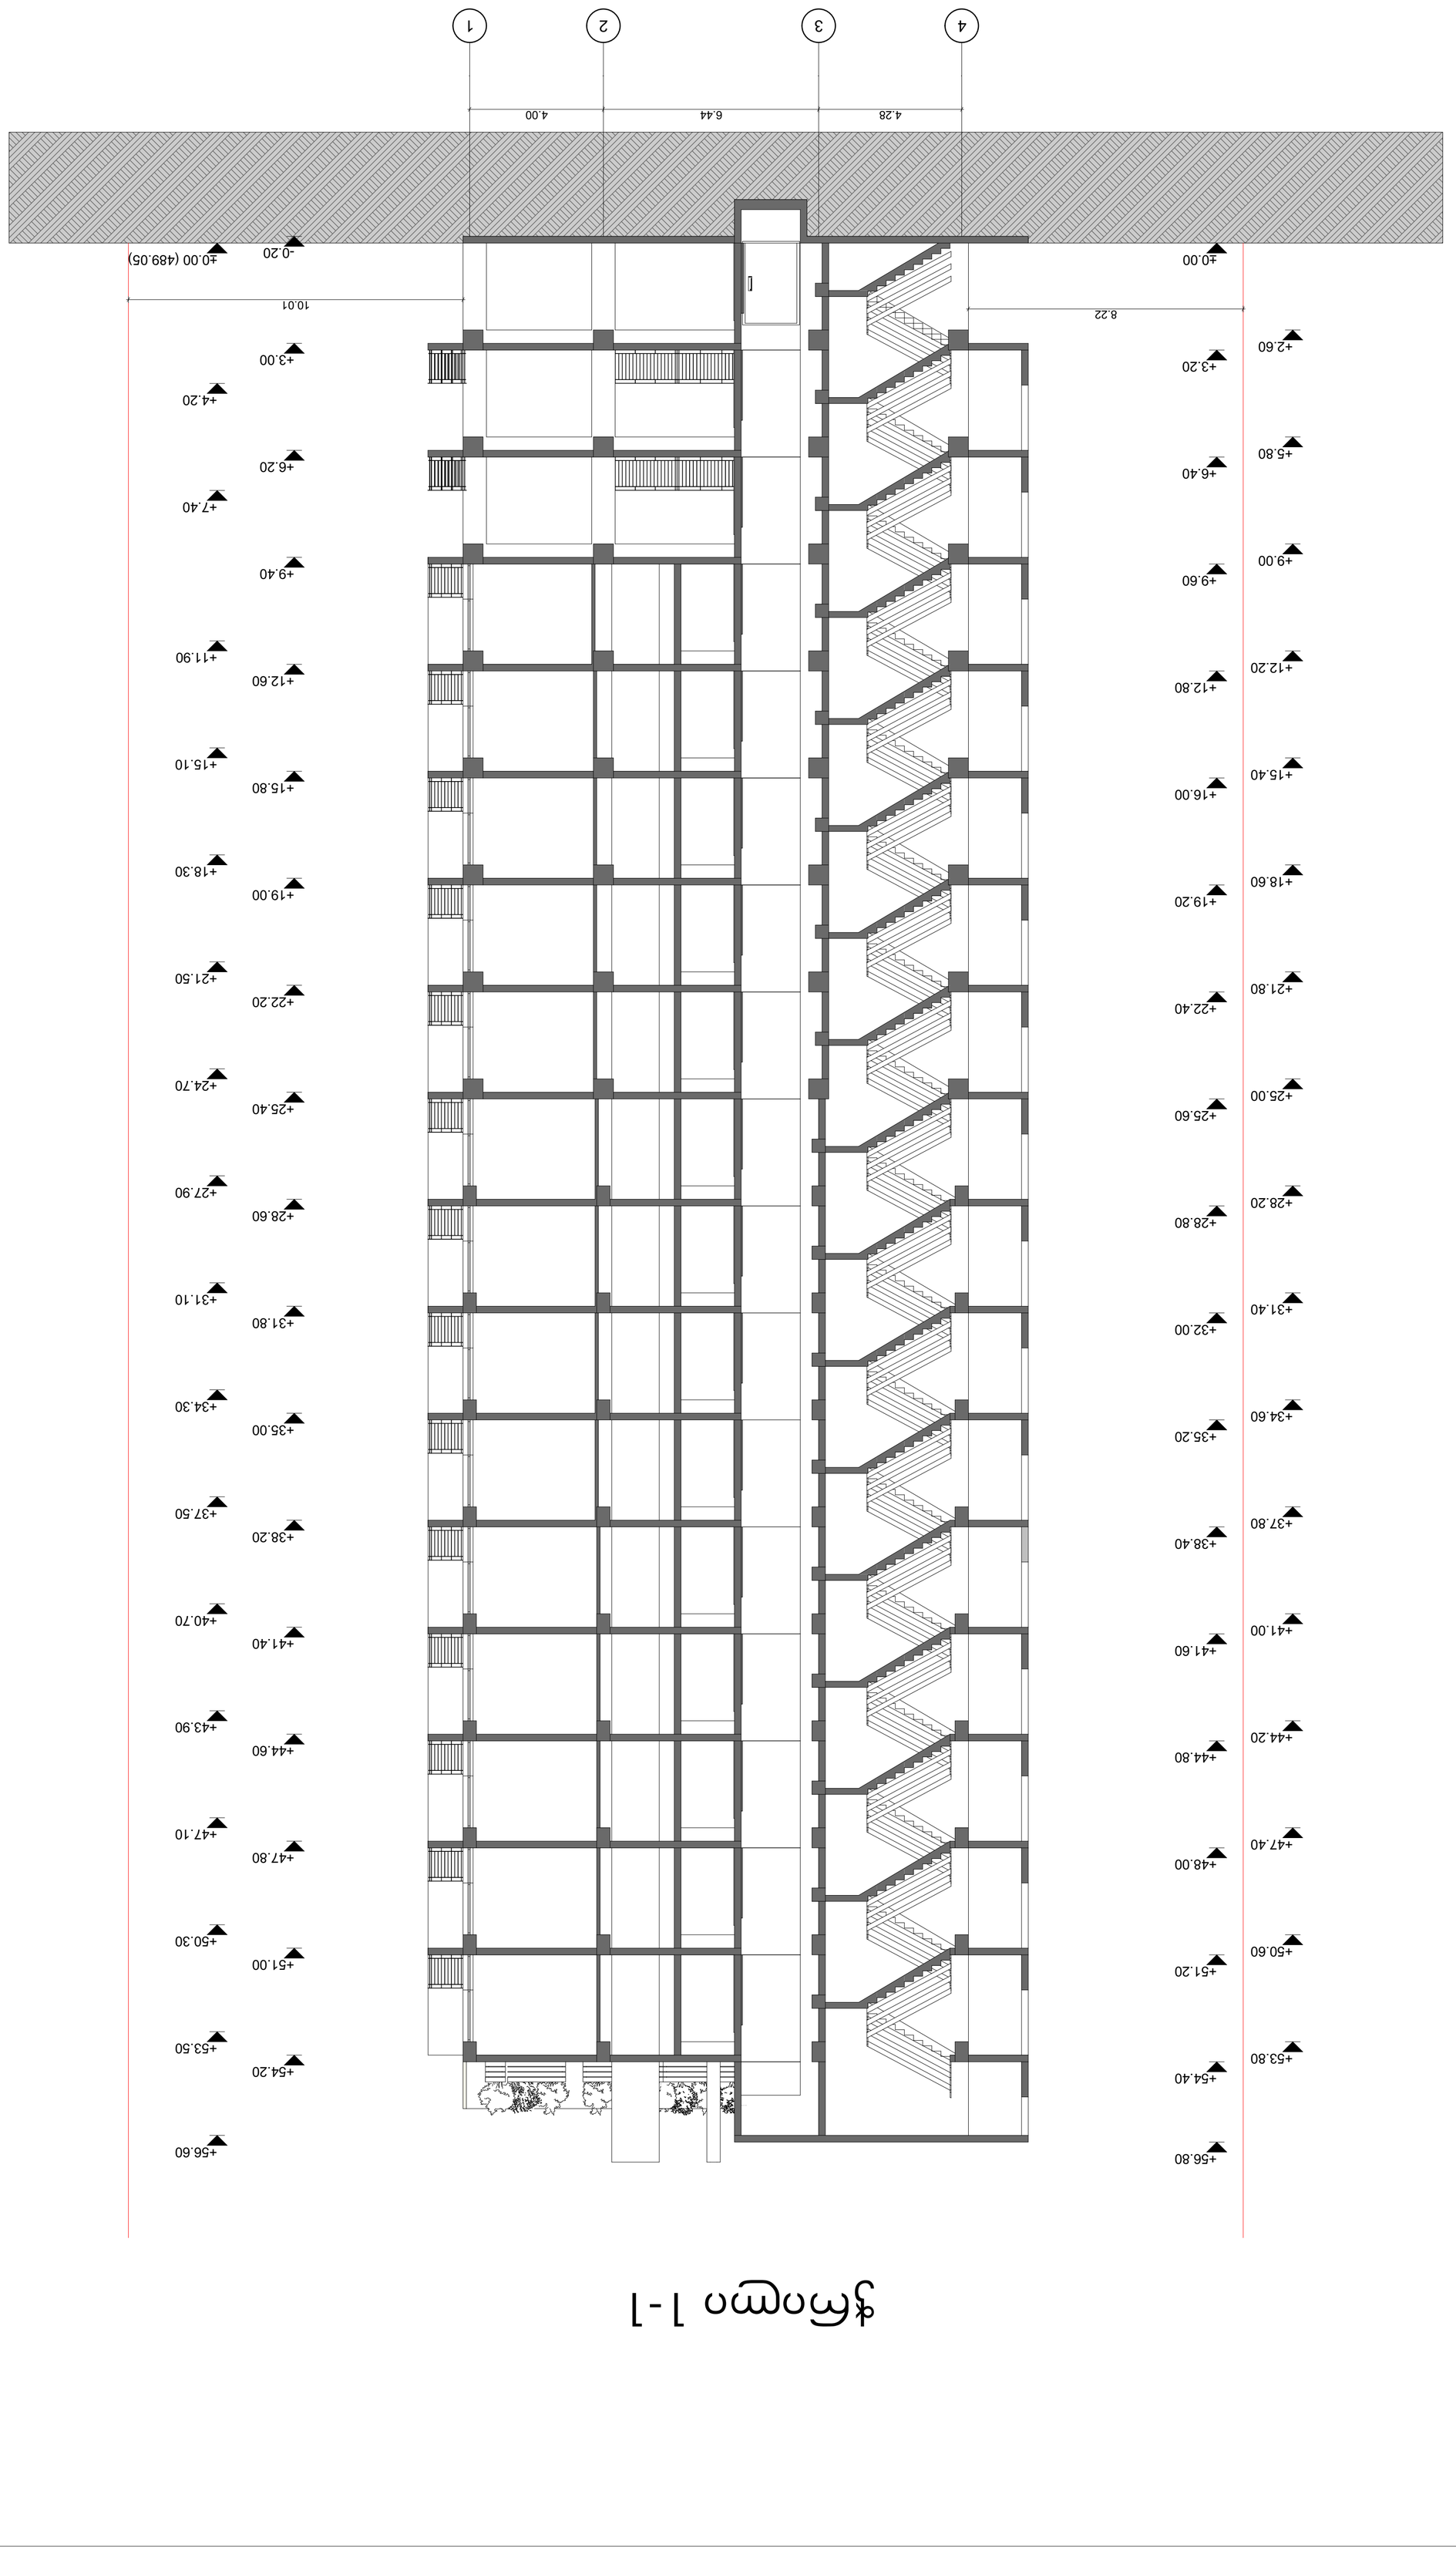

GSPublisherVersion 0.3.100.100

თ. დურმიშიძე

ხელმძღვანელი
პრ. ავტორი

კონსტრუქტორი

სტადია ფურცელი სულ

pr.

ინდ. მეწარმე "დავით ბაირამაშვილი"

დ.ბაირამაშვილი

მ.საველიძე

მრავალბინიანი საცხოვრებელი სახლის
არქიტექტურული პროექტის კორექტირება

1:100

დამკვეთი
beso Todua

2017

ქ. თბილისი, მაისურაძის ქუჩა # 11 (ნაკვეთი 04\007)

4 3 2 1

4.28 6.44 4.00

-0.20

+3.00

+6.20

+9.40

+12.60

+15.80

+19.00

+22.20

+25.40

+28.60

+31.80

+35.00

+38.20

+41.40

+44.60

+47.80

+51.00

+54.20

±0.00 (489.05)

+4.20

+7.40

+11.90

+15.10

+18.30

+21.50

+24.70

+27.90

+31.10

+34.30

+37.50

+40.70

+43.90

+47.10

+50.30

+53.50

+56.60

±0.00

+3.20

+6.40

+9.60

+12.80

+16.00

+19.20

+22.40

+25.60

+28.80

+32.00

+35.20

+38.40

+41.60

+44.80

+48.00

+51.20

+54.40

+56.80

+2.60

+5.80

+9.00

+12.20

+15.40

+18.60

+21.80

+25.00

+28.20

+31.40

+34.60

+37.80

+41.00

+44.20

+47.40

+50.60

+53.80

10.01

8.22

ჭრილი 1-1

ჭრილი 1-1

ჭრილი 2-2

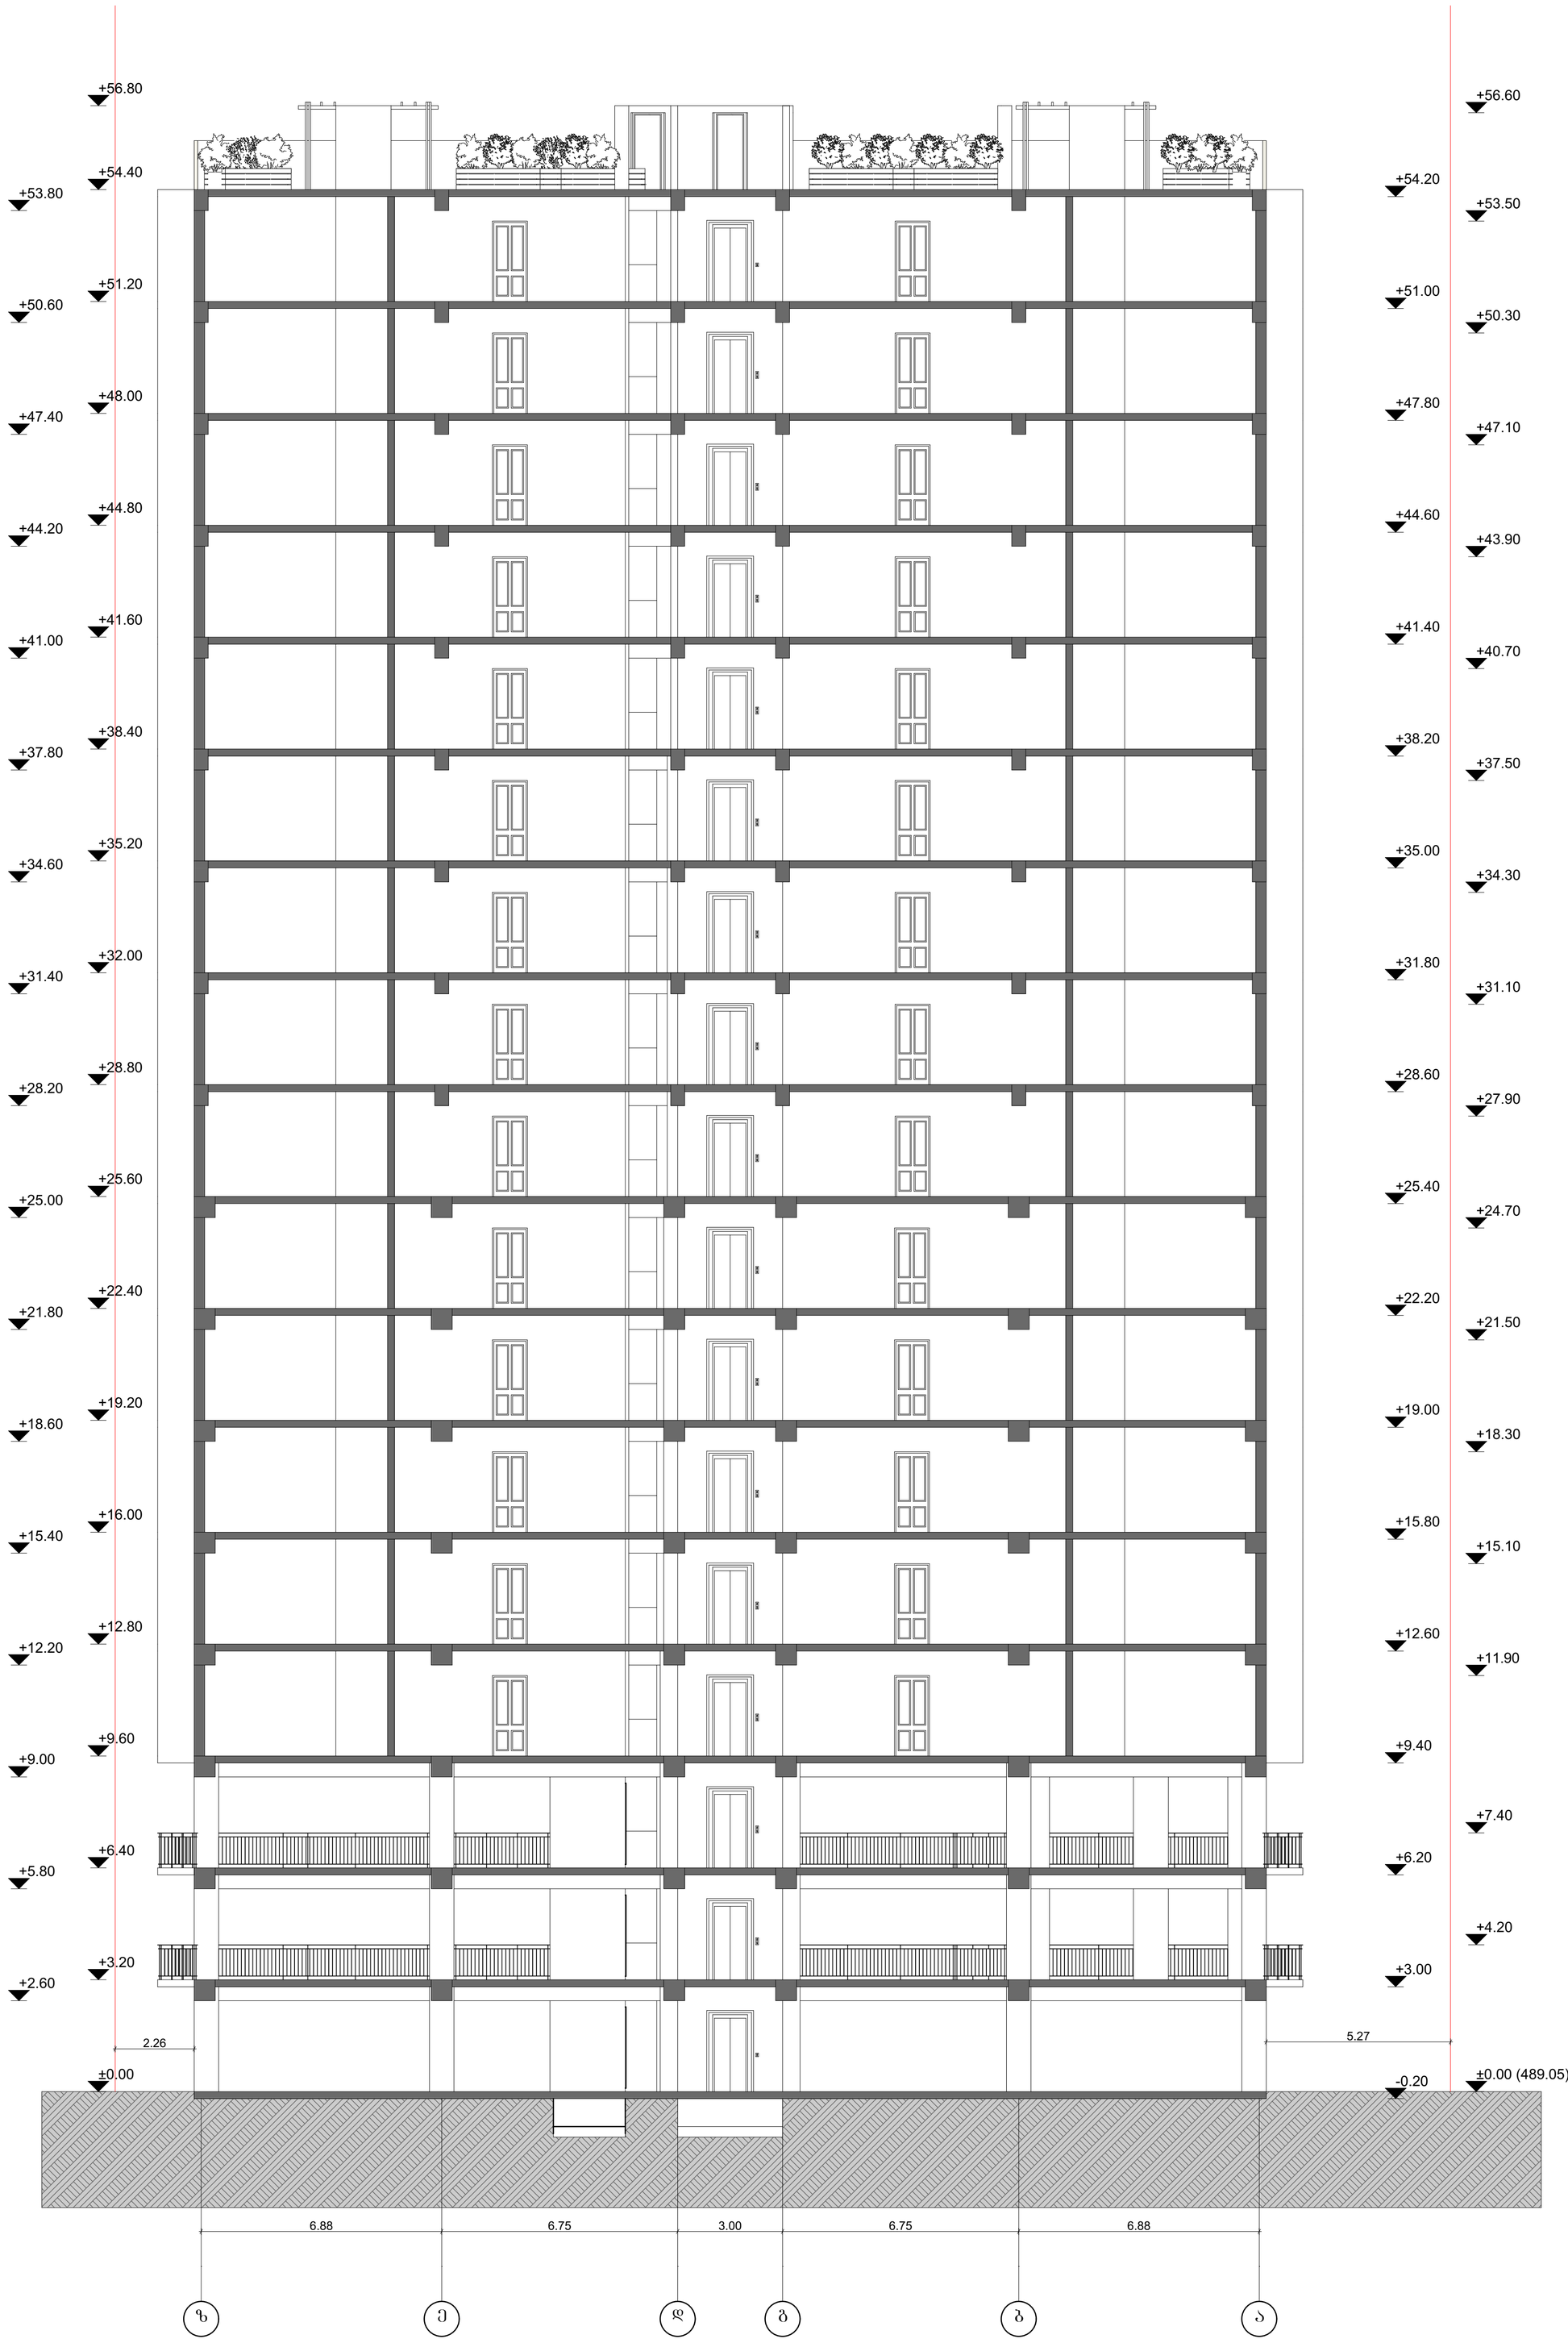

		2017	ინდ. მეწარმე "დავით ბაირამაშვილი"			
		1:100	ქ. თბილისი, მაისურაძის ქუჩა № 11 (ნაკვეთი 04\007)			
ხელმძღვანელი	დ.ბაირამაშვილი		მრავალბინიანი საცხოვრებელი სახლის არქიტექტურული პროექტის კორექტირება	სტადია	ფურცელი	სულ
პრ. ავტორი	თ. დურმიშიძე			პრ.		
კონსტრუქტორი	მ.საველიძე		ჭრილი 2-2	დამკვეთი ბესო თოდუა		