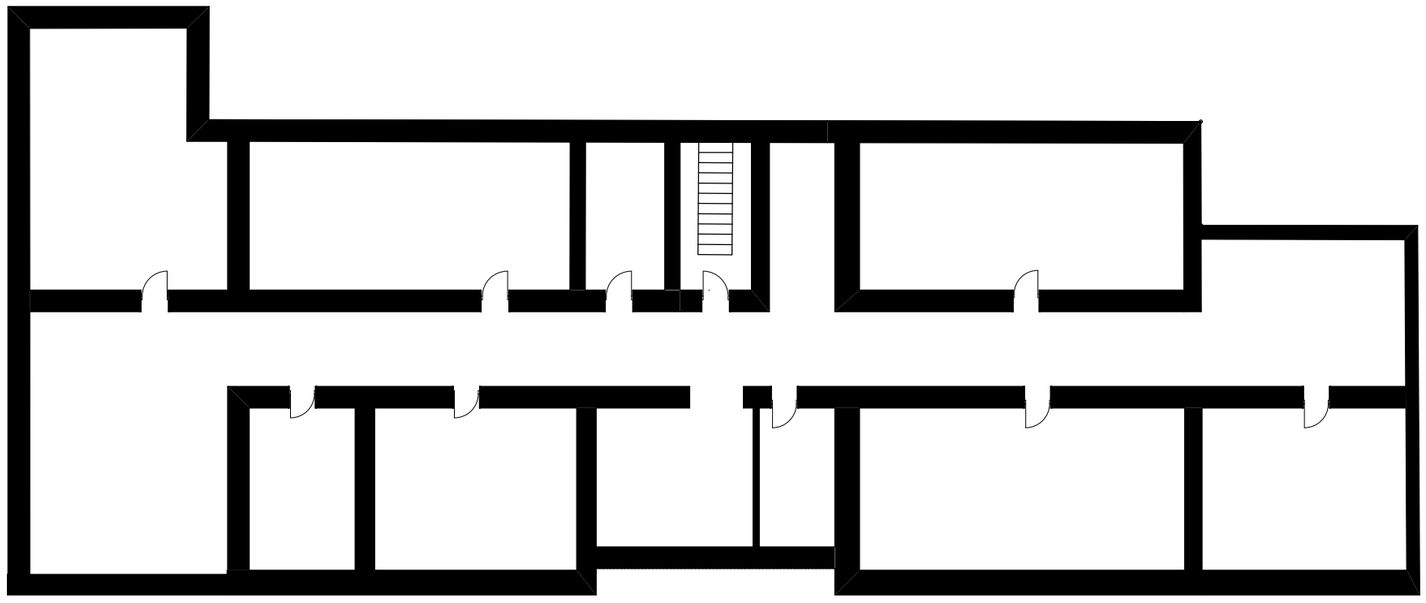

საპროექტო ორგანიზაცია

არქიპროექტი

ქ. თბილისი
უნივერსიტეტის ქ. 52
ტელ: 579940644

პროექტის დასახელება

ქ. თბილისი, წერეთლის გამზირი N138, არსებული კლინიკის რეკონსტრუქციის (მიშენება-დაშენება) პროექტი

ნახაზი

აზომვითი ნახაზი

სარდაფის გეგმა

სტადია

მთავარი არქიტექტორი	თამაზი მურვანიძე
ავტორი	ალექსანდრე მურვანიძე
შემსრულა	ალექსანდრე მურვანიძე

მასშტაბი

1:200



საპროექტო ორგანიზაცია

არქიპროლებიუმი

ქ. თბილისი
უნივერსიტეტის ქ. 52
ტელ: 579940644

პროექტის დასახელება

ქ. თბილისი, წერეთლის გამზირი N138, არსებული კლინიკის რეკონსტრუქციის (მიშენება-დაშენება) პროექტი

ნახაზი

აზომვითი ნახაზი

I სართულის გეგმა

სტადია

მთავარი არქიტექტორი	თამაზი მურვანიძე
ავტორი	ალექსანდრე მურვანიძე
შეასრულა	ალექსანდრე მურვანიძე

მასშტაბი

1:200

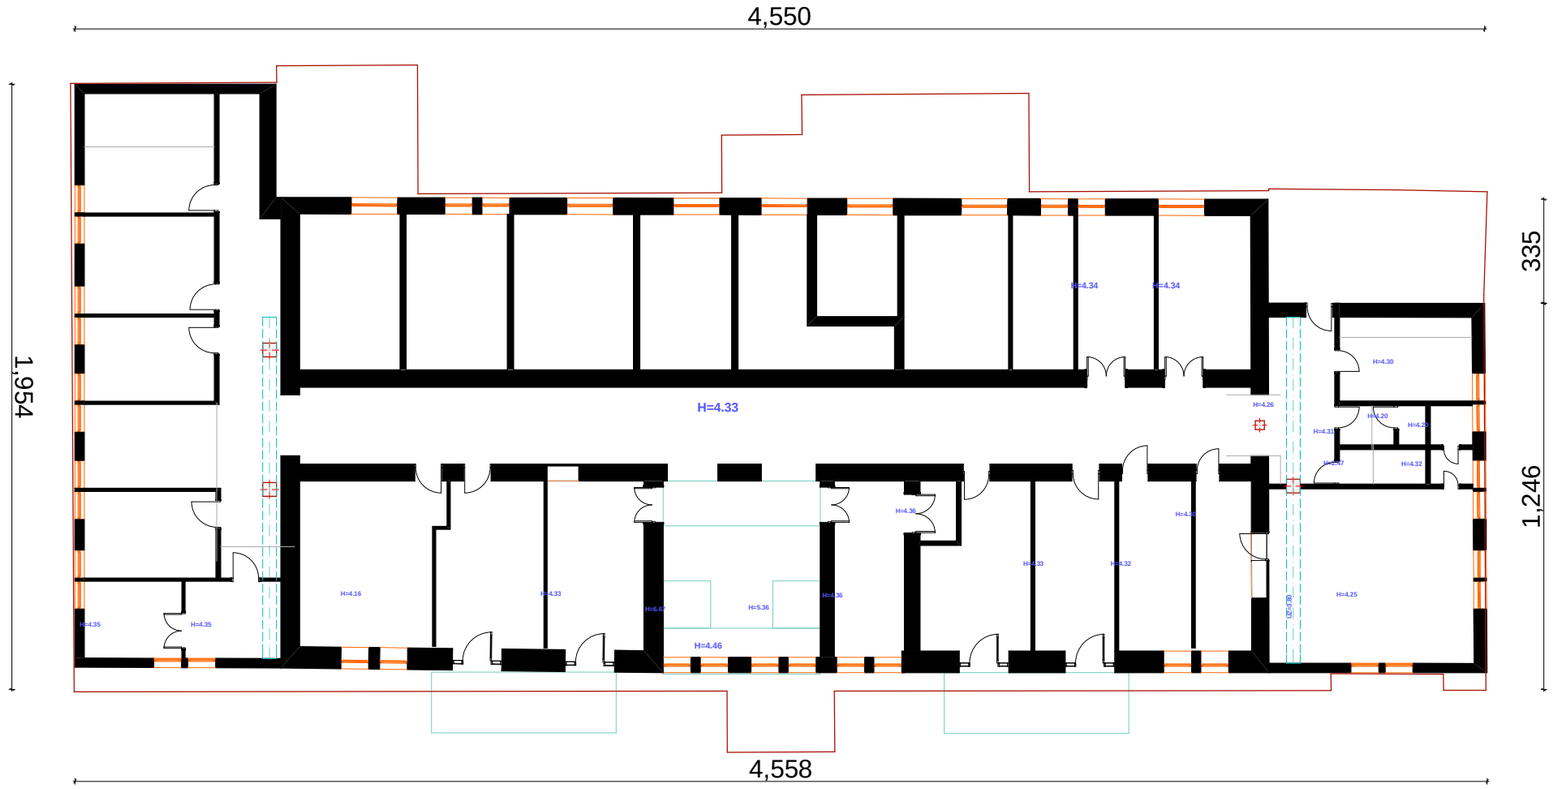

საპროექტო ორგანიზაცია

არქიპროექტიმი

ქ. თბილისი
უნივერსიტეტის ქ. 52
ტელ: 579940644

პროექტის დასახელება

ქ. თბილისი, წერეთლის გამზირი N138, არსებული კლინიკის რეკონსტრუქციის (მიშენება-დაშენება) პროექტი

ნახაზი

აზომვითი ნახაზი

II სართულის გეგმა

სტადია

მთავარი არქიტექტორი	თამაზი მურვანიძე
ავტორი	ალექსანდრე მურვანიძე
შეასრულა	ალექსანდრე მურვანიძე

მასშტაბი

1:200

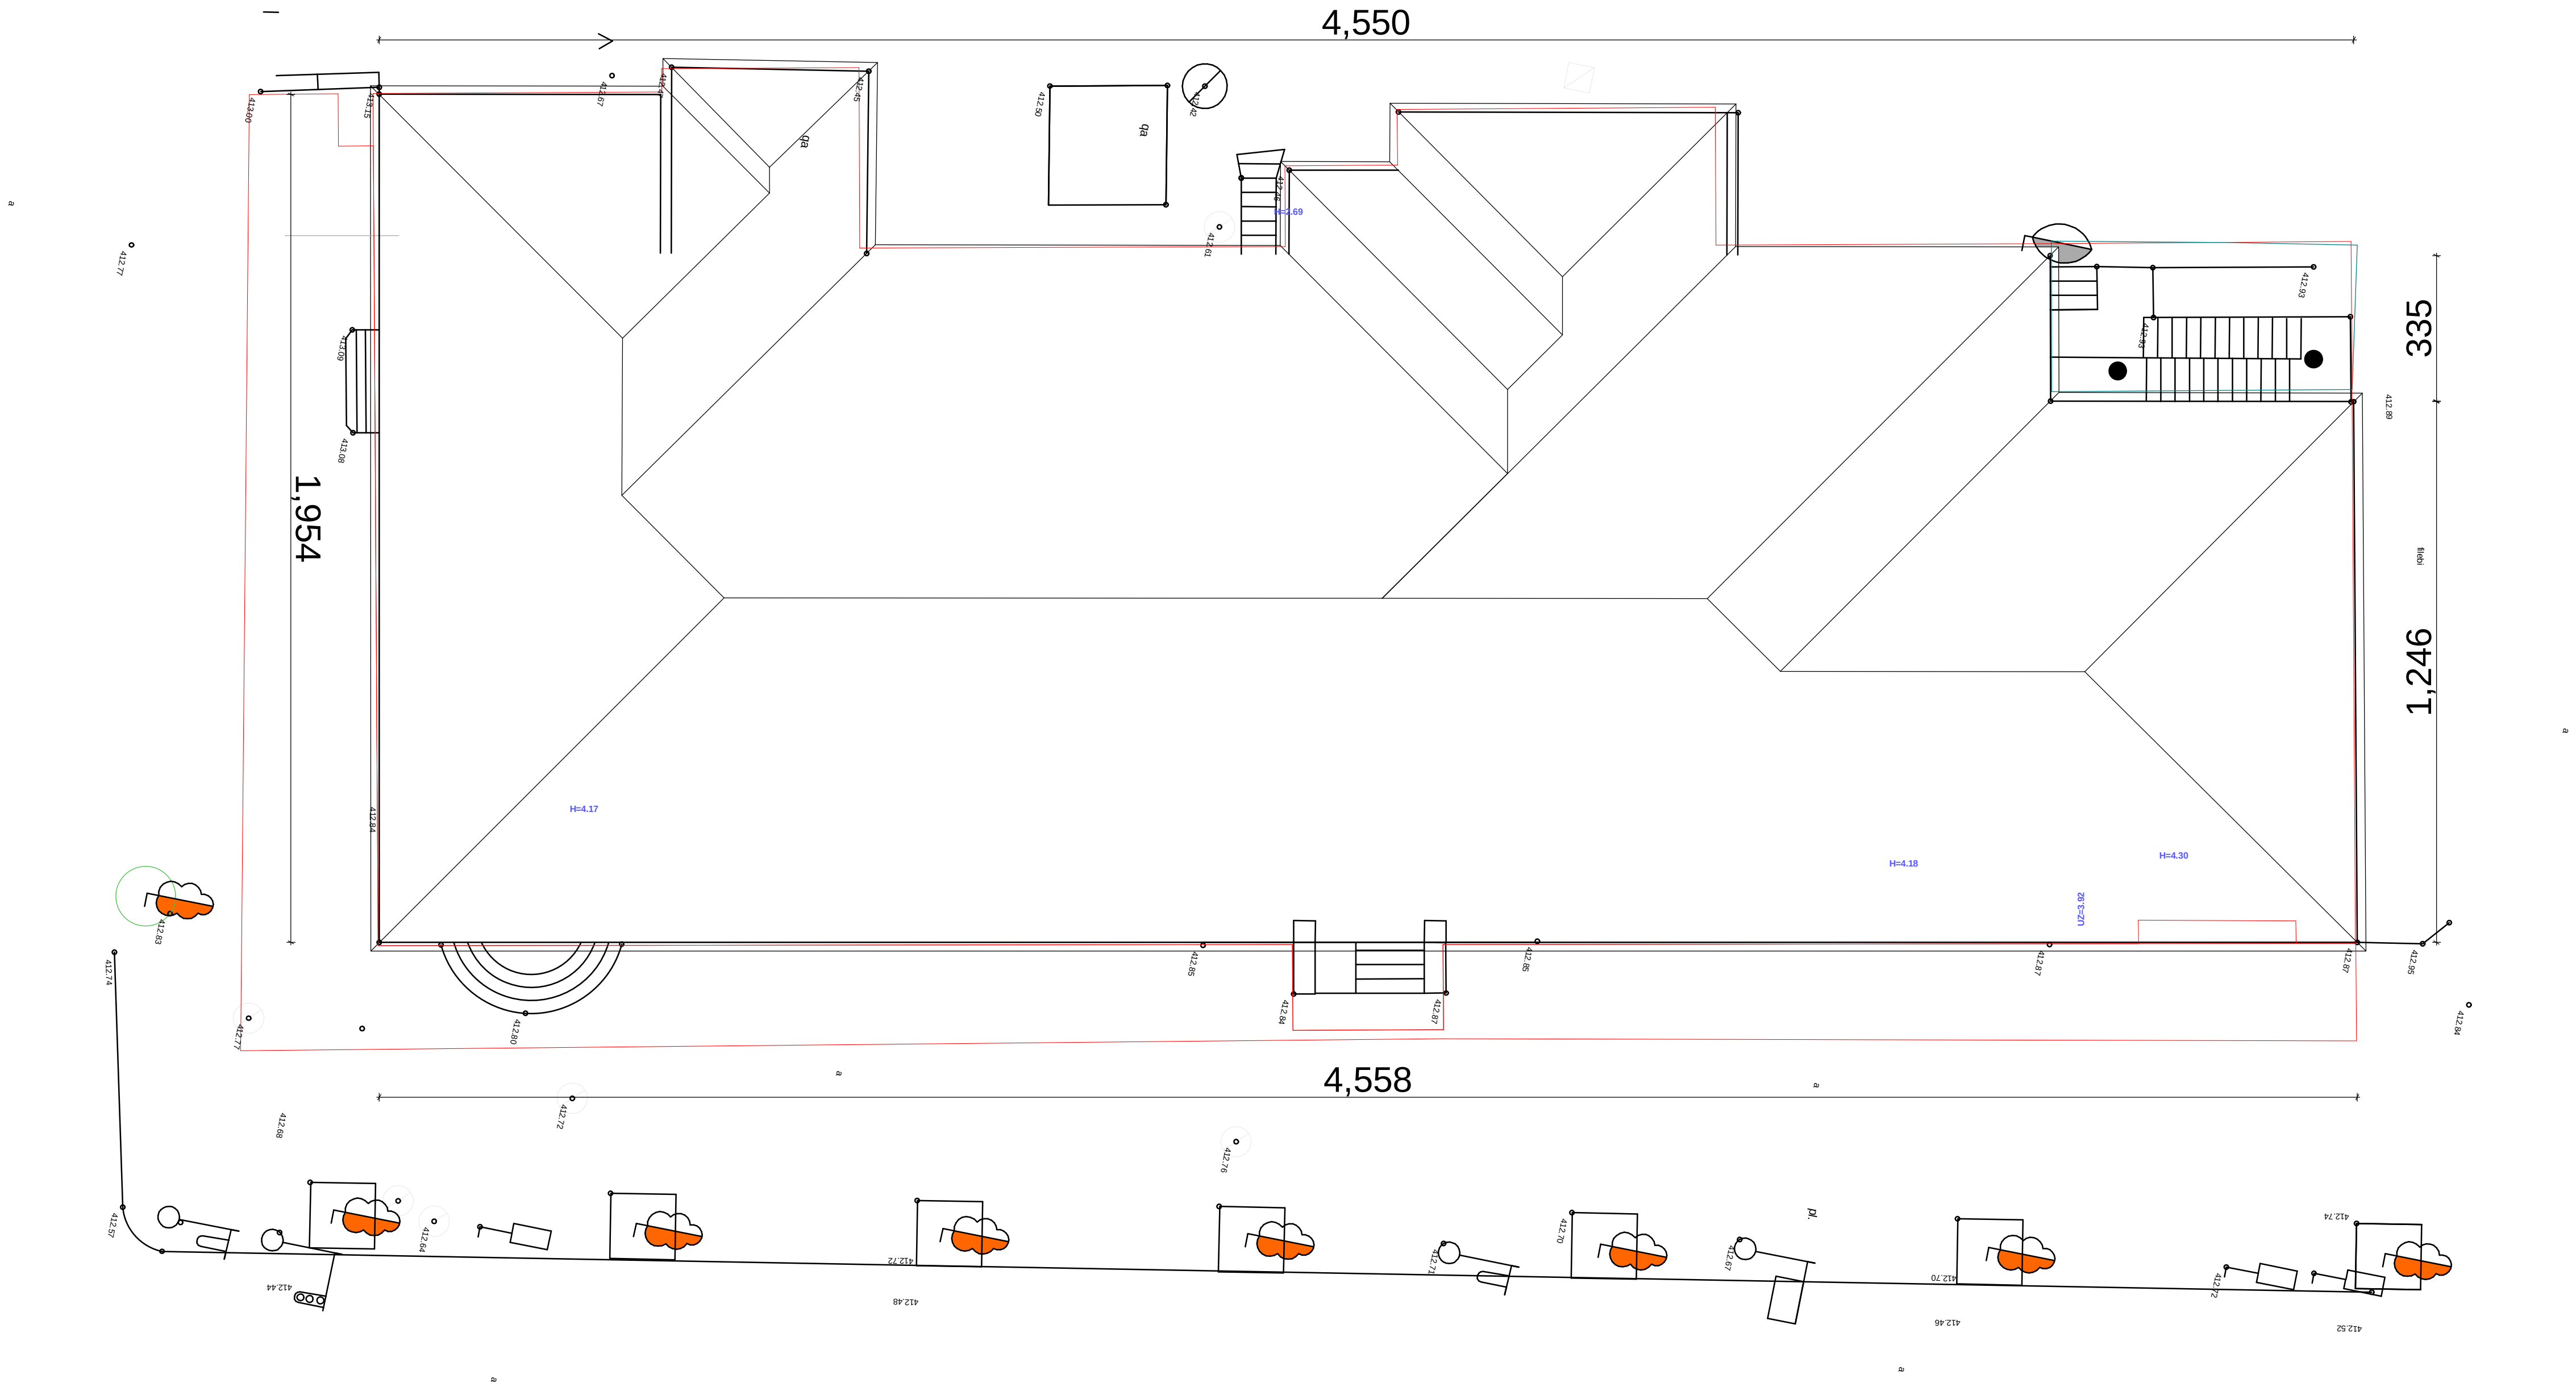

საპროექტო ორგანიზაცია

არქიკოლეგიუმი

ქ. თბილისი
უნივერსიტეტის ქ. 52
ტელ: 579940644

პროექტის დასახელება

ქ. თბილისი, წერეთლის გამზირი N138, არესუბული კლინიკის რეკონსტრუქციის (მიშენება-დაშენება) პროექტი

ნახაზი

აზომვითი ნახაზი

სახურავის გეგმა

სტადია

მთავარი არქიტექტორი თამაზ მურვანიძე
ავტორი ალექსანდრე მურვანიძე
შეასრულა ალექსანდრე მურვანიძე

მასშტაბი

1:200

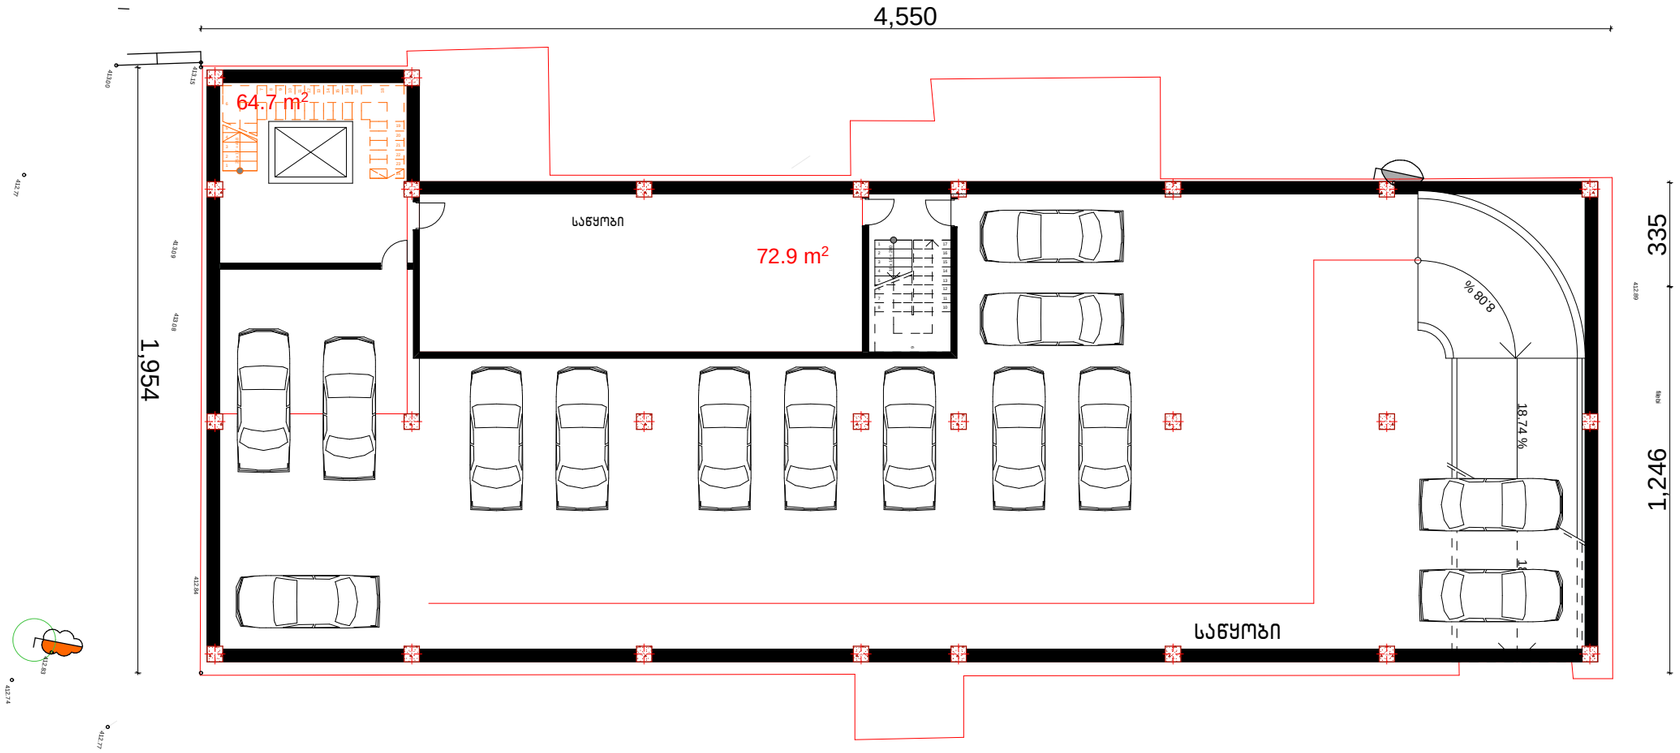

საპროექტო ორგანიზაცია

არქიპროლებიუმი

ქ. თბილისი
უნივერსიტეტის ქ. 52
ტელ: 579940644

პროექტის დასახელება

ქ. თბილისი, წერეთლის გამზირი N138, არასუბსიდირებული კლინიკის რეკონსტრუქციის (მიშენება-დაშენება) პროექტი

ნახაზი

ესკიზი

სარდაფის გეგმა

სტადია

მთავარი არქიტექტორი	თამაზი მურვანიძე
ავტორი	ალექსანდრე მურვანიძე
შეასრულა	ალექსანდრე მურვანიძე

მასშტაბი

1:200

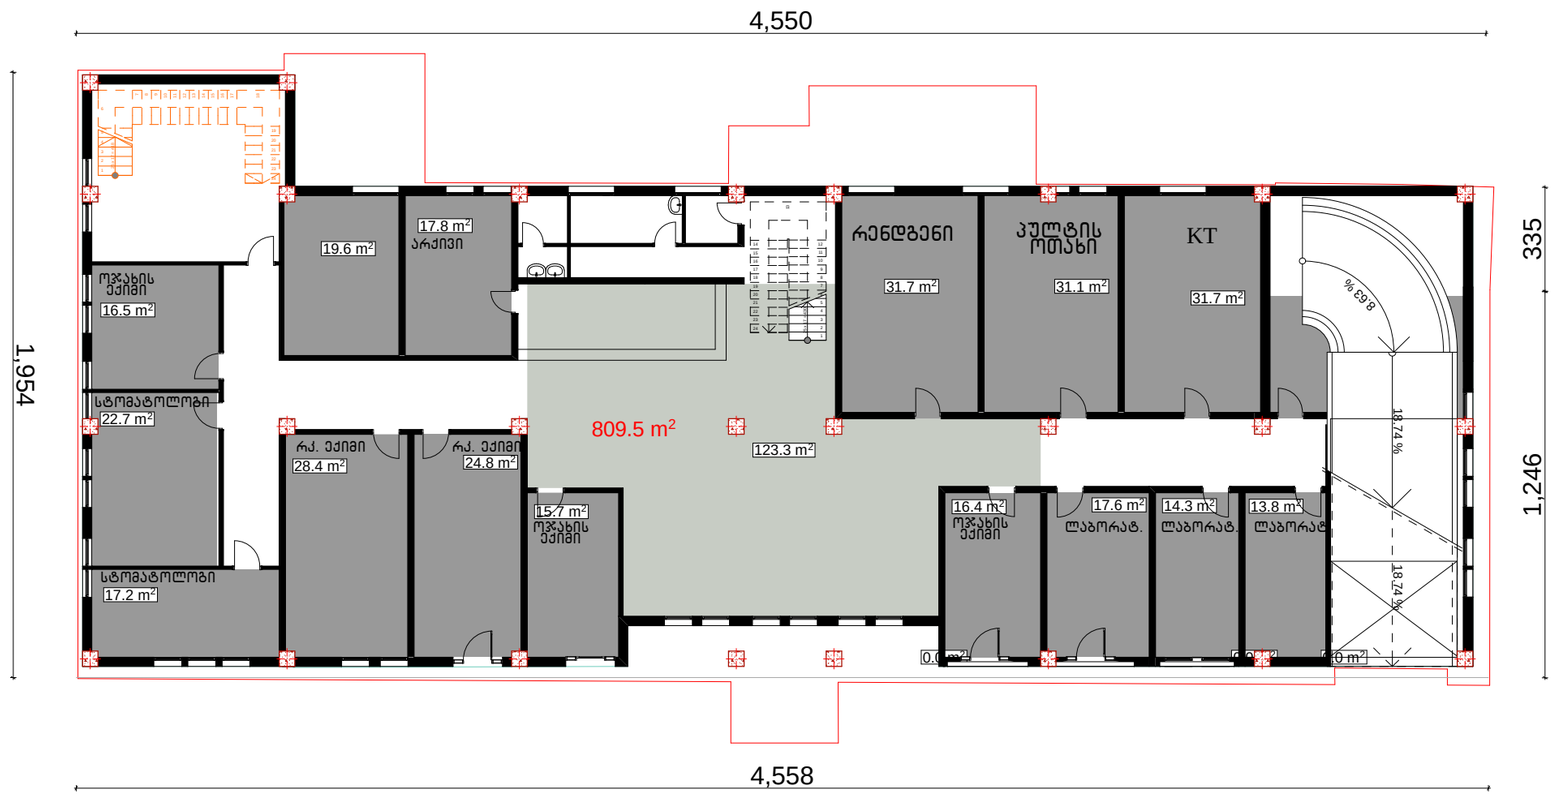

საპროექტო ორგანიზაცია

არქიპოლისი

ქ. თბილისი
უნივერსიტეტის ქ. 52
ტელ: 579940644

პროექტის დასახელება

ქ. თბილისი, წერეთლის გამზირი N138, არსებული კლინიკის რეკონსტრუქციის (მიშენება-დაშენება) პროექტი

ნახაზი

ესკიზი

I სართულის გეგმა

სტადია

მთავარი არქიტექტორი	თამაზი მურვანიძე
ავტორი	ალექსანდრე მურვანიძე
შემსრულა	ალექსანდრე მურვანიძე

მასშტაბი

1:200

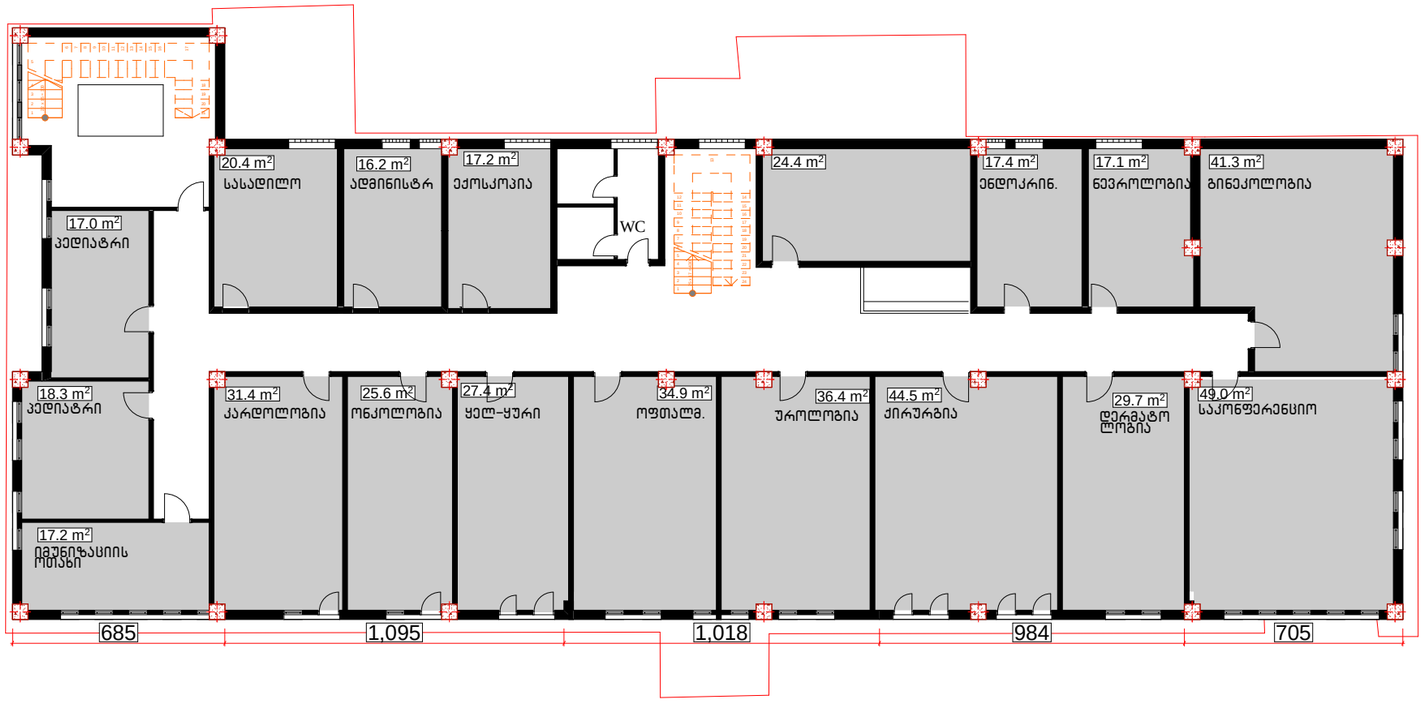

სტომატოლოგი

საპროექტო ორგანიზაცია

არქიკოლეგიუმი

ქ. თბილისი
უნივერსიტეტის ქ. 52
ტელ: 579940644

პროექტის დასახელება

ქ. თბილისი, წერეთლის გამზირი N138, არასუბსიდირებული კლინიკის რეკონსტრუქციის (მიშენება-დაშენება) პროექტი

ნახაზი

ესკიზი

II სართულის გეგმა

სტადია

მთავარი არქიტექტორი	თამაზი მურვანიძე
ავტორი	ალექსანდრე მურვანიძე
შემსრულა	ალექსანდრე მურვანიძე

მასშტაბი

1:200

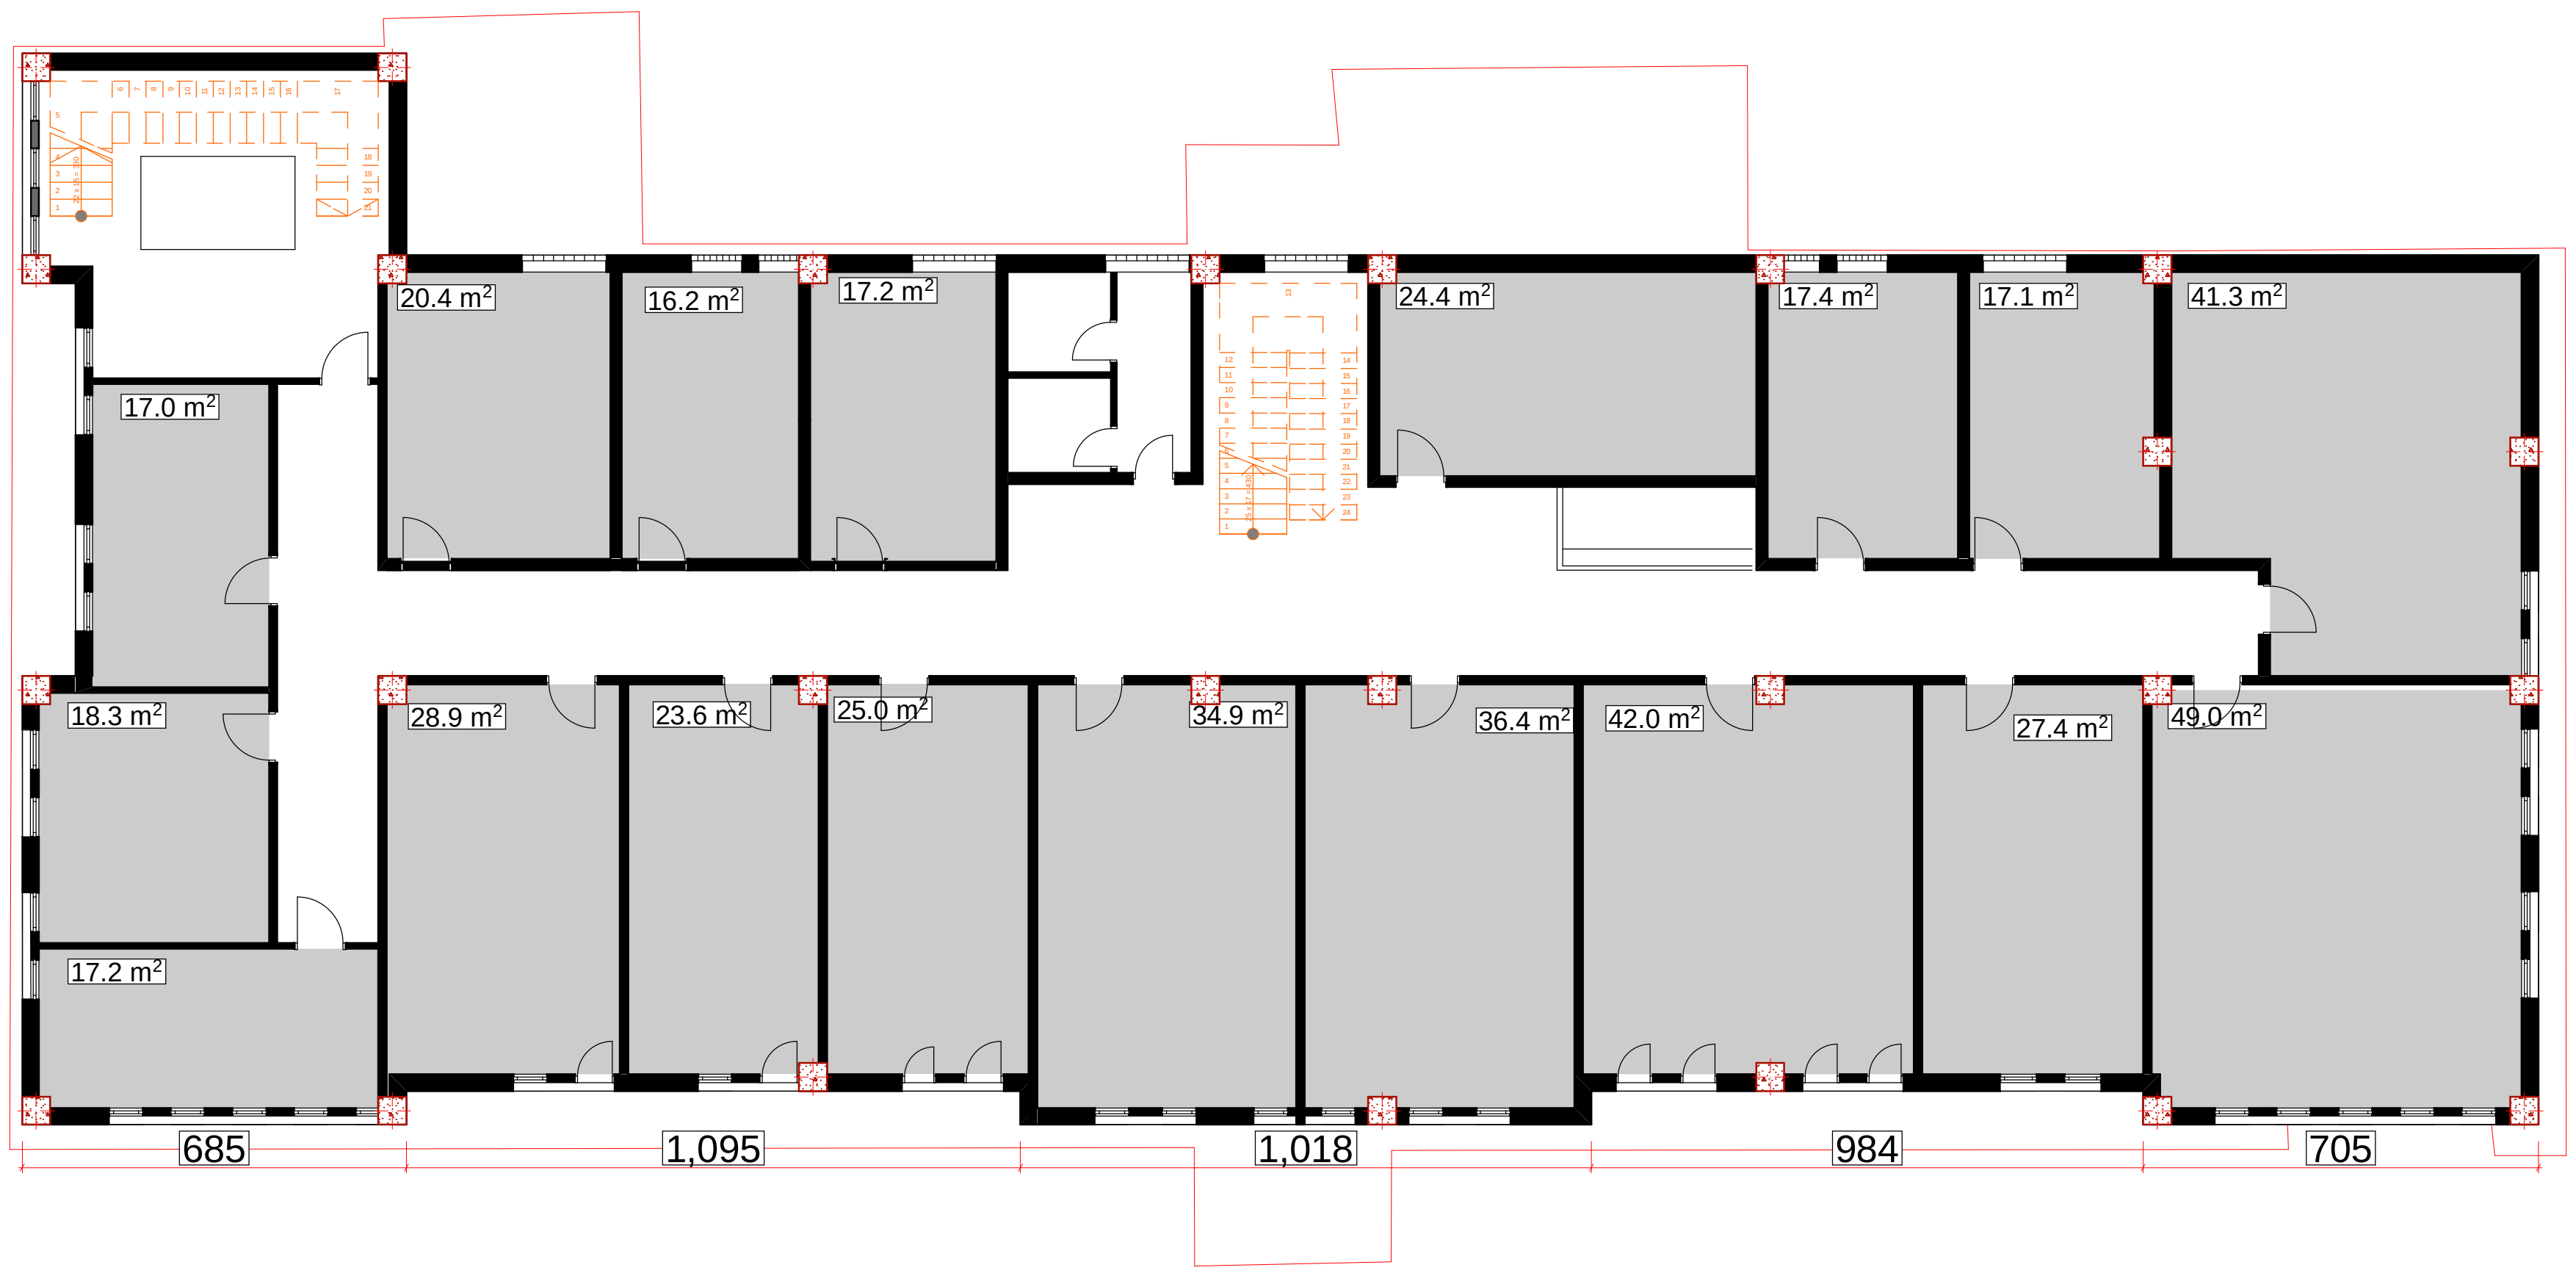

საპროექტო ორგანიზაცია

არქიკოლეგიუმი

ქ. თბილისი
უნივერსიტეტის ქ. 52
ტელ: 579940644

პროექტის დასახელება

ქ. თბილისი, წერეთლის გამზირი N138, არესუბული კლინიკის რეკონსტრუქციის (მიშენება-დაშენება) პროექტი

ნახაზი

ესკიზი

III-V სართულის გეგმა

სტადია

მთავარი არქიტექტორი — თამაზ მურვანიძე
ავტორი — ალექსანდრე მურვანიძე
შეასრულა — ალექსანდრე მურვანიძე

მასშტაბი

1:200

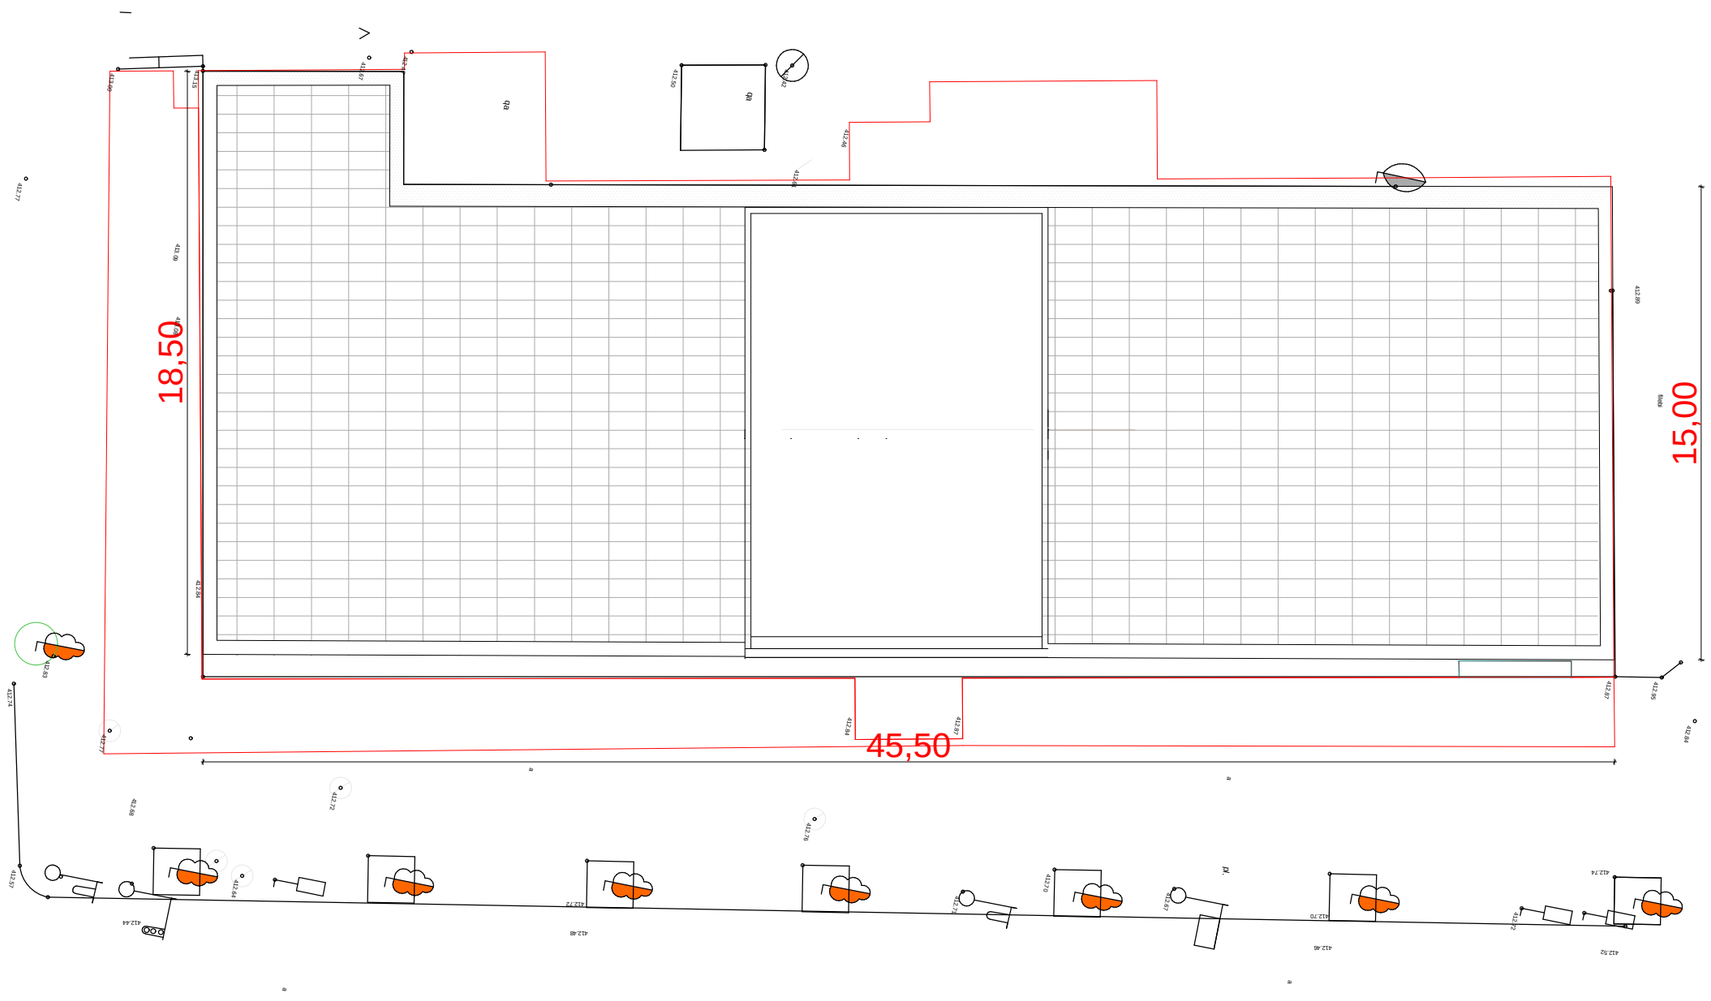

საპროექტო ორგანიზაცია

არქიპროექტებიუმი

ქ. თბილისი
უნივერსიტეტის ქ. 52
ტელ: 579940644

პროექტის დასახელება

ქ. თბილისი, წერეთლის გამზირი N138, არსებული კლინიკის რეკონსტრუქციის (მიშენება-დაშენება) პროექტი

ნახაზი

ესკიზი

გენგეგმა

სტადია

მუშა პროექტი

მთავარი არქიტექტორი	თამაზი მურვანიძე
პროექტორი	ალექსანდრე მურვანიძე
შემსრულა	ალექსანდრე მურვანიძე

მასშტაბი

1:200


23.32
0.00
45.50
15.00
DINAMO ARENA
ERISTAVI
GURAMISHVILI









