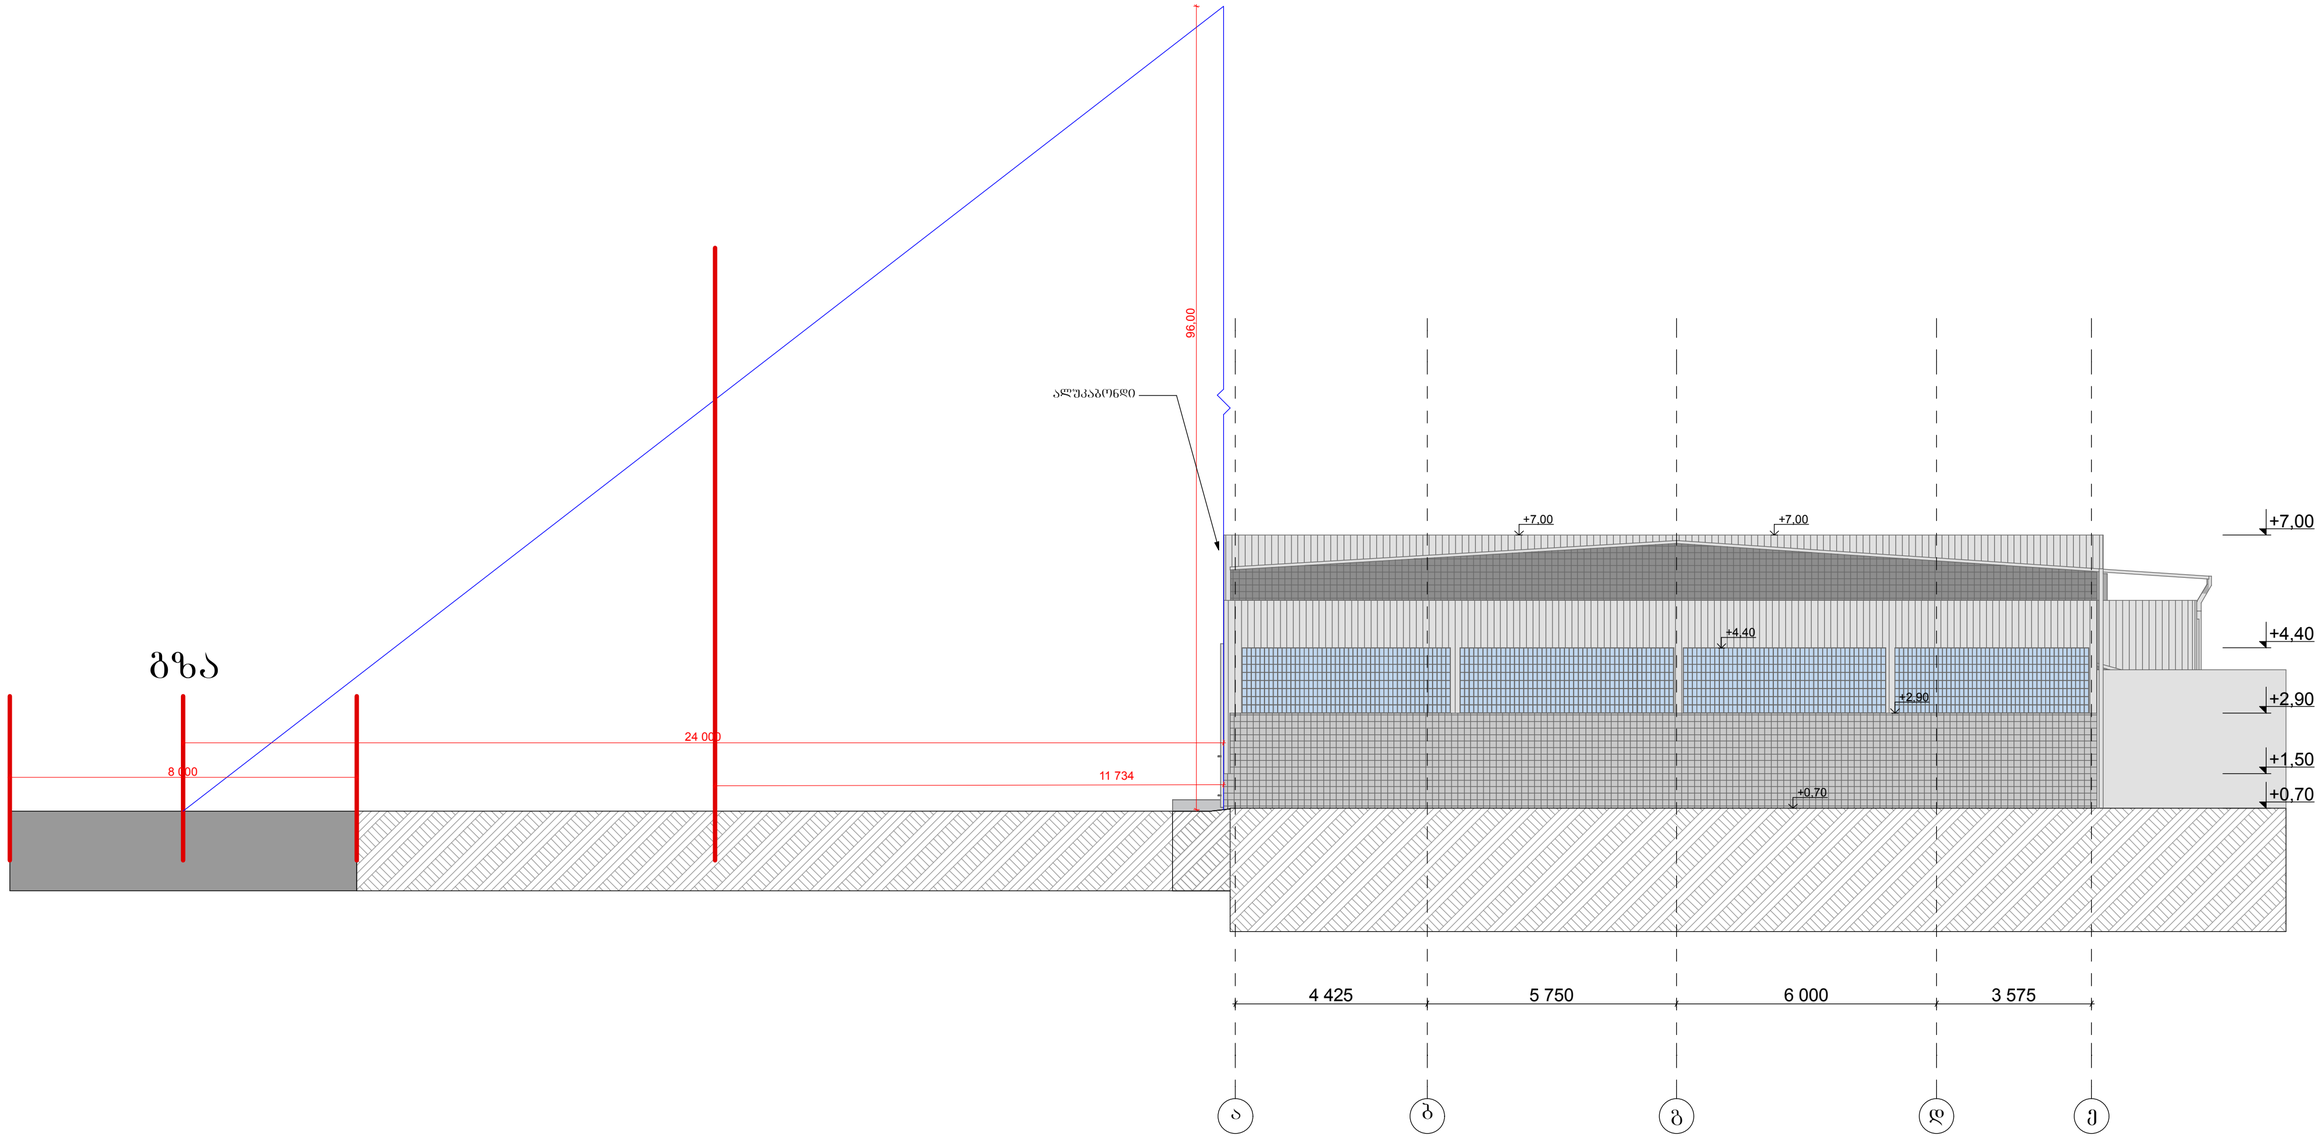


ი/მ "ოთარ ხიზანიშვილი			შპს "დიზელი და ჰიდრავლიკა"-ს ავტოსერვისის პროექტი	
თანამდებობა	ხელმოწერა	გვარი	სიმაღლის განმსაზღვრელი სქემა	
დირექტორი		ო. ხიზანიშვილი		
არქიტექტორი		ბ. ბიბილეიშვილი	ქ. თბილისი, მაისურაძის ქუჩა №1-ის მიმდებარედ	სტდ / ფურ / შ. სულ / მასშტაბი
2017 წელი				მ 1:100