14639 კ3.8

მშენებარე შენობა

ბეტონის გზა

გადახურვა

ბეტონის გზა

ზონებს შორის საზღვარი

ახალი საპროექტო შენობა

მშენებარე შენობა

ზონებს შორის საზღვარი

1 q.a


1 q.a

1 q.a

rezervuari

UTM_GRID_X

დამკვეთი:	შ.პ.ს. "პატრიოტი-2006"	გენგეგმა	შ.პ.ს. "A3" არქიტექტურული სტუდია 401978721	დირექტორი:	გ.მირიანაშვილი		17.03.2017
მისამართი:	ქ.თბილისი. კახეთის გზატკეცილი N65			არქიტექტორი:	გ.მირიანაშვილი		მ. 1:500

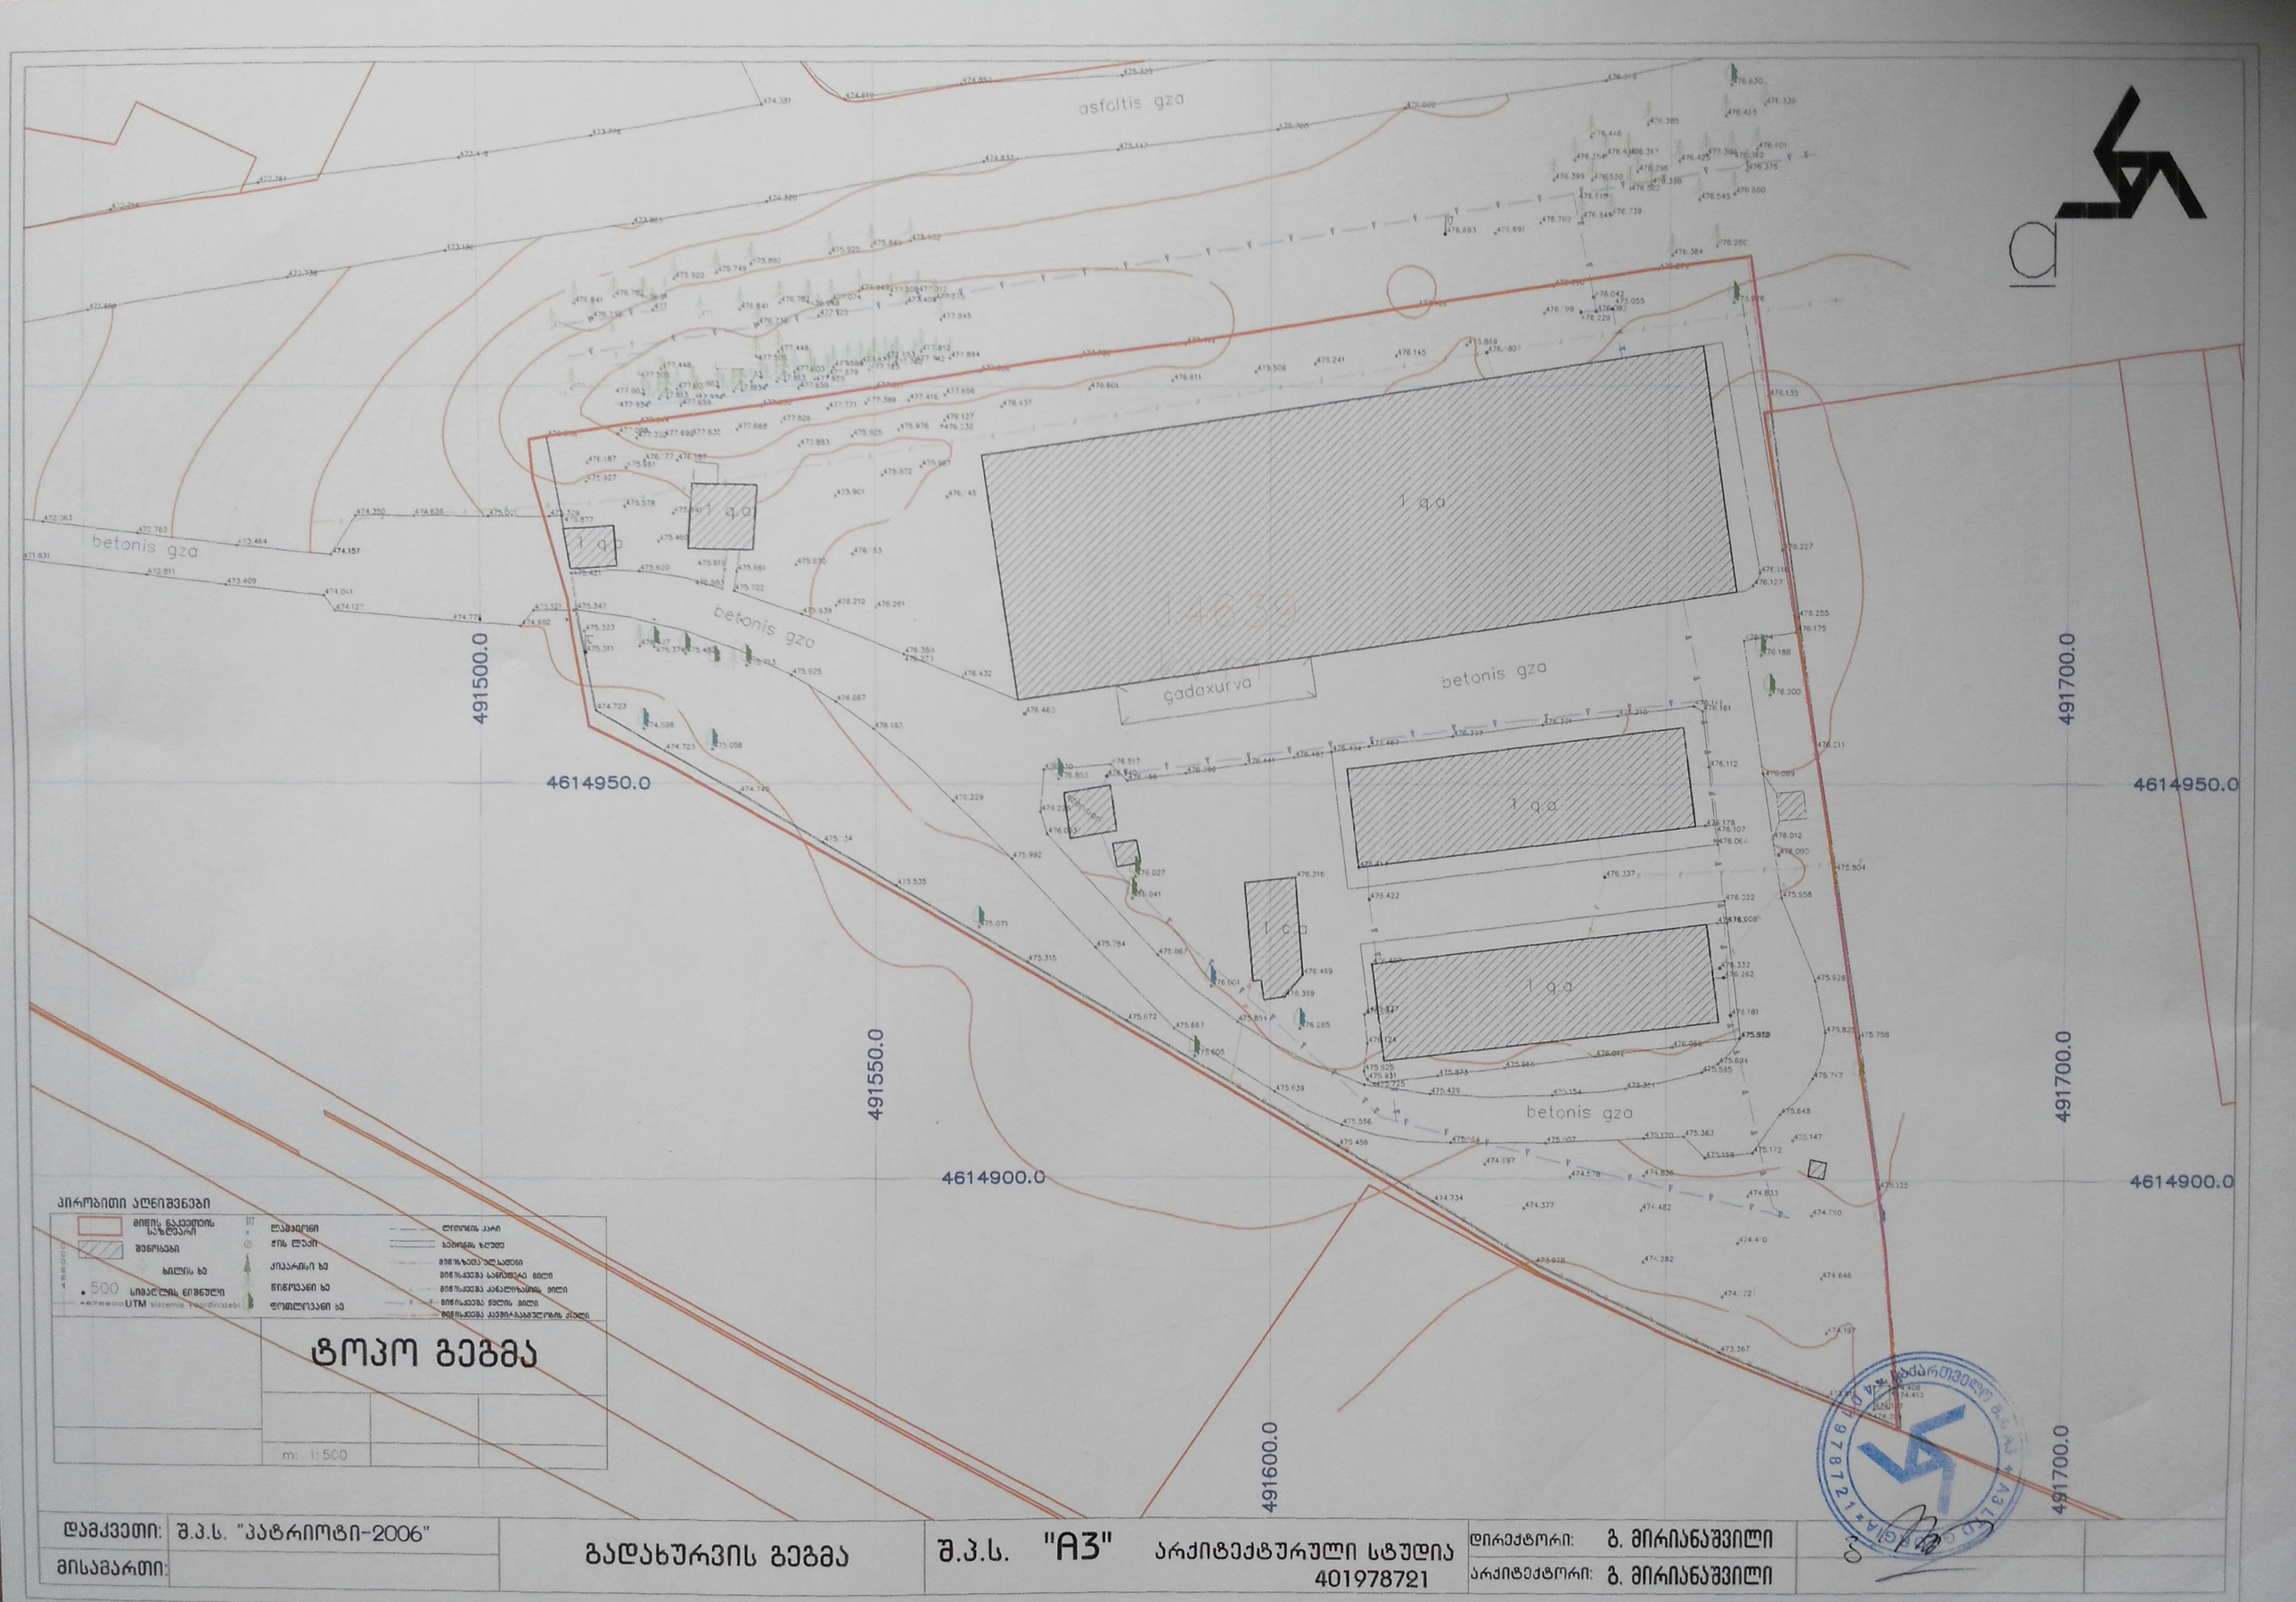

პირობითი აღნიშვნები

- მიწის ნაკვეთის საზღვარი
- შენობები
- ხილის ხე
- 500 სიმაღლის ნიშნული
- UTM sistemis koordinatebi
- ლამპიონი
- ჭის ლუქი
- ქიაყარიში ხე
- წიწოვანი ხე
- ფოთლოვანი ხე
- ღერძული კარი
- ბებერის ხეღობე
- მიწისქვეშა ელკაბელი
- მიწისქვეშა სანიშნეები მილი
- მიწისქვეშა ანალიზების მილი
- მიწისქვეშა წყლის მილი
- მიწისქვეშა კავშირგაბმულობის კაბელი

ტოპო გეგმა

m: 1:500

დამკვეთი:	შ.პ.ს. "პატრიოტი-2006"	გადახურვის გეგმა	შ.პ.ს. "A3" არქიტექტურული სტუდია 401978721	დირექტორი:	გ. მირიანაშვილი
მისამართი:				არქიტექტორი:	გ. მირიანაშვილი

asfaltis gza

betonis gza

betonis gza

betonis gza

1 q.a

1 q.a

1 q.a

1 q.a

1 q.a

gadaxurva

14639
kv.m

საზოგადოებრივ საქმიანი
ზონა N2

ფუნქციური ზონების
გამყოფი საზღვარი

სამეწარმეო ზონა N1

608138.8
458138.8
−95080.5
−145080.5
UTM_GRID_X
UTM_GRID_Y

დამკვეთი:	შ.პ.ს. "პატრიოტი-2006"	ტოპოგრაფიული გეგმა	შ.პ.ს. "A3"	არქიტექტურული სტუდია 401978721	დირექტორი:	გ. მირიანაშვილი
მისამართი:					არქიტექტორი:	გ. მირიანაშვილი