საზღვარი ფუნქციურ ზონებს შორის

1 2 3 4 5 6 7 8 9

5000 5000 5000 5000 5000 5000 5000 4000 4000

38000

Ⴆ

0.00

საწყობი 372.6 მ²

10000

9800

10200

8400

8600

1300

8000

მისასვლელი კარი

პანდუსი

Ⴀ

1

2

მშენებარე საწყობი

5000 5000 5000 5000 5000 5000 4000 4000

38000


1 2 3 4 5 6 7 8 9

წყალშემკრები მილი

წყლის გადაყვანია

დამკვეთი:	შ.პ.ს. "პატრიოტი-2006"	სართულის გეგმა 0.00 ნიშნულზე	შ.პ.ს. "A3" არქიტექტურული სტუდია 401978721	დირექტორი:	გ.მირიანაშვილი	17.03.2017
მისამართი:	ქ.თბილისი. კახეთის გზატკეცილი N65			არქიტექტორი:	გ.მირიანაშვილი	მ. 1:150

საზღვარი ფუნქციურ ზონებს შორის

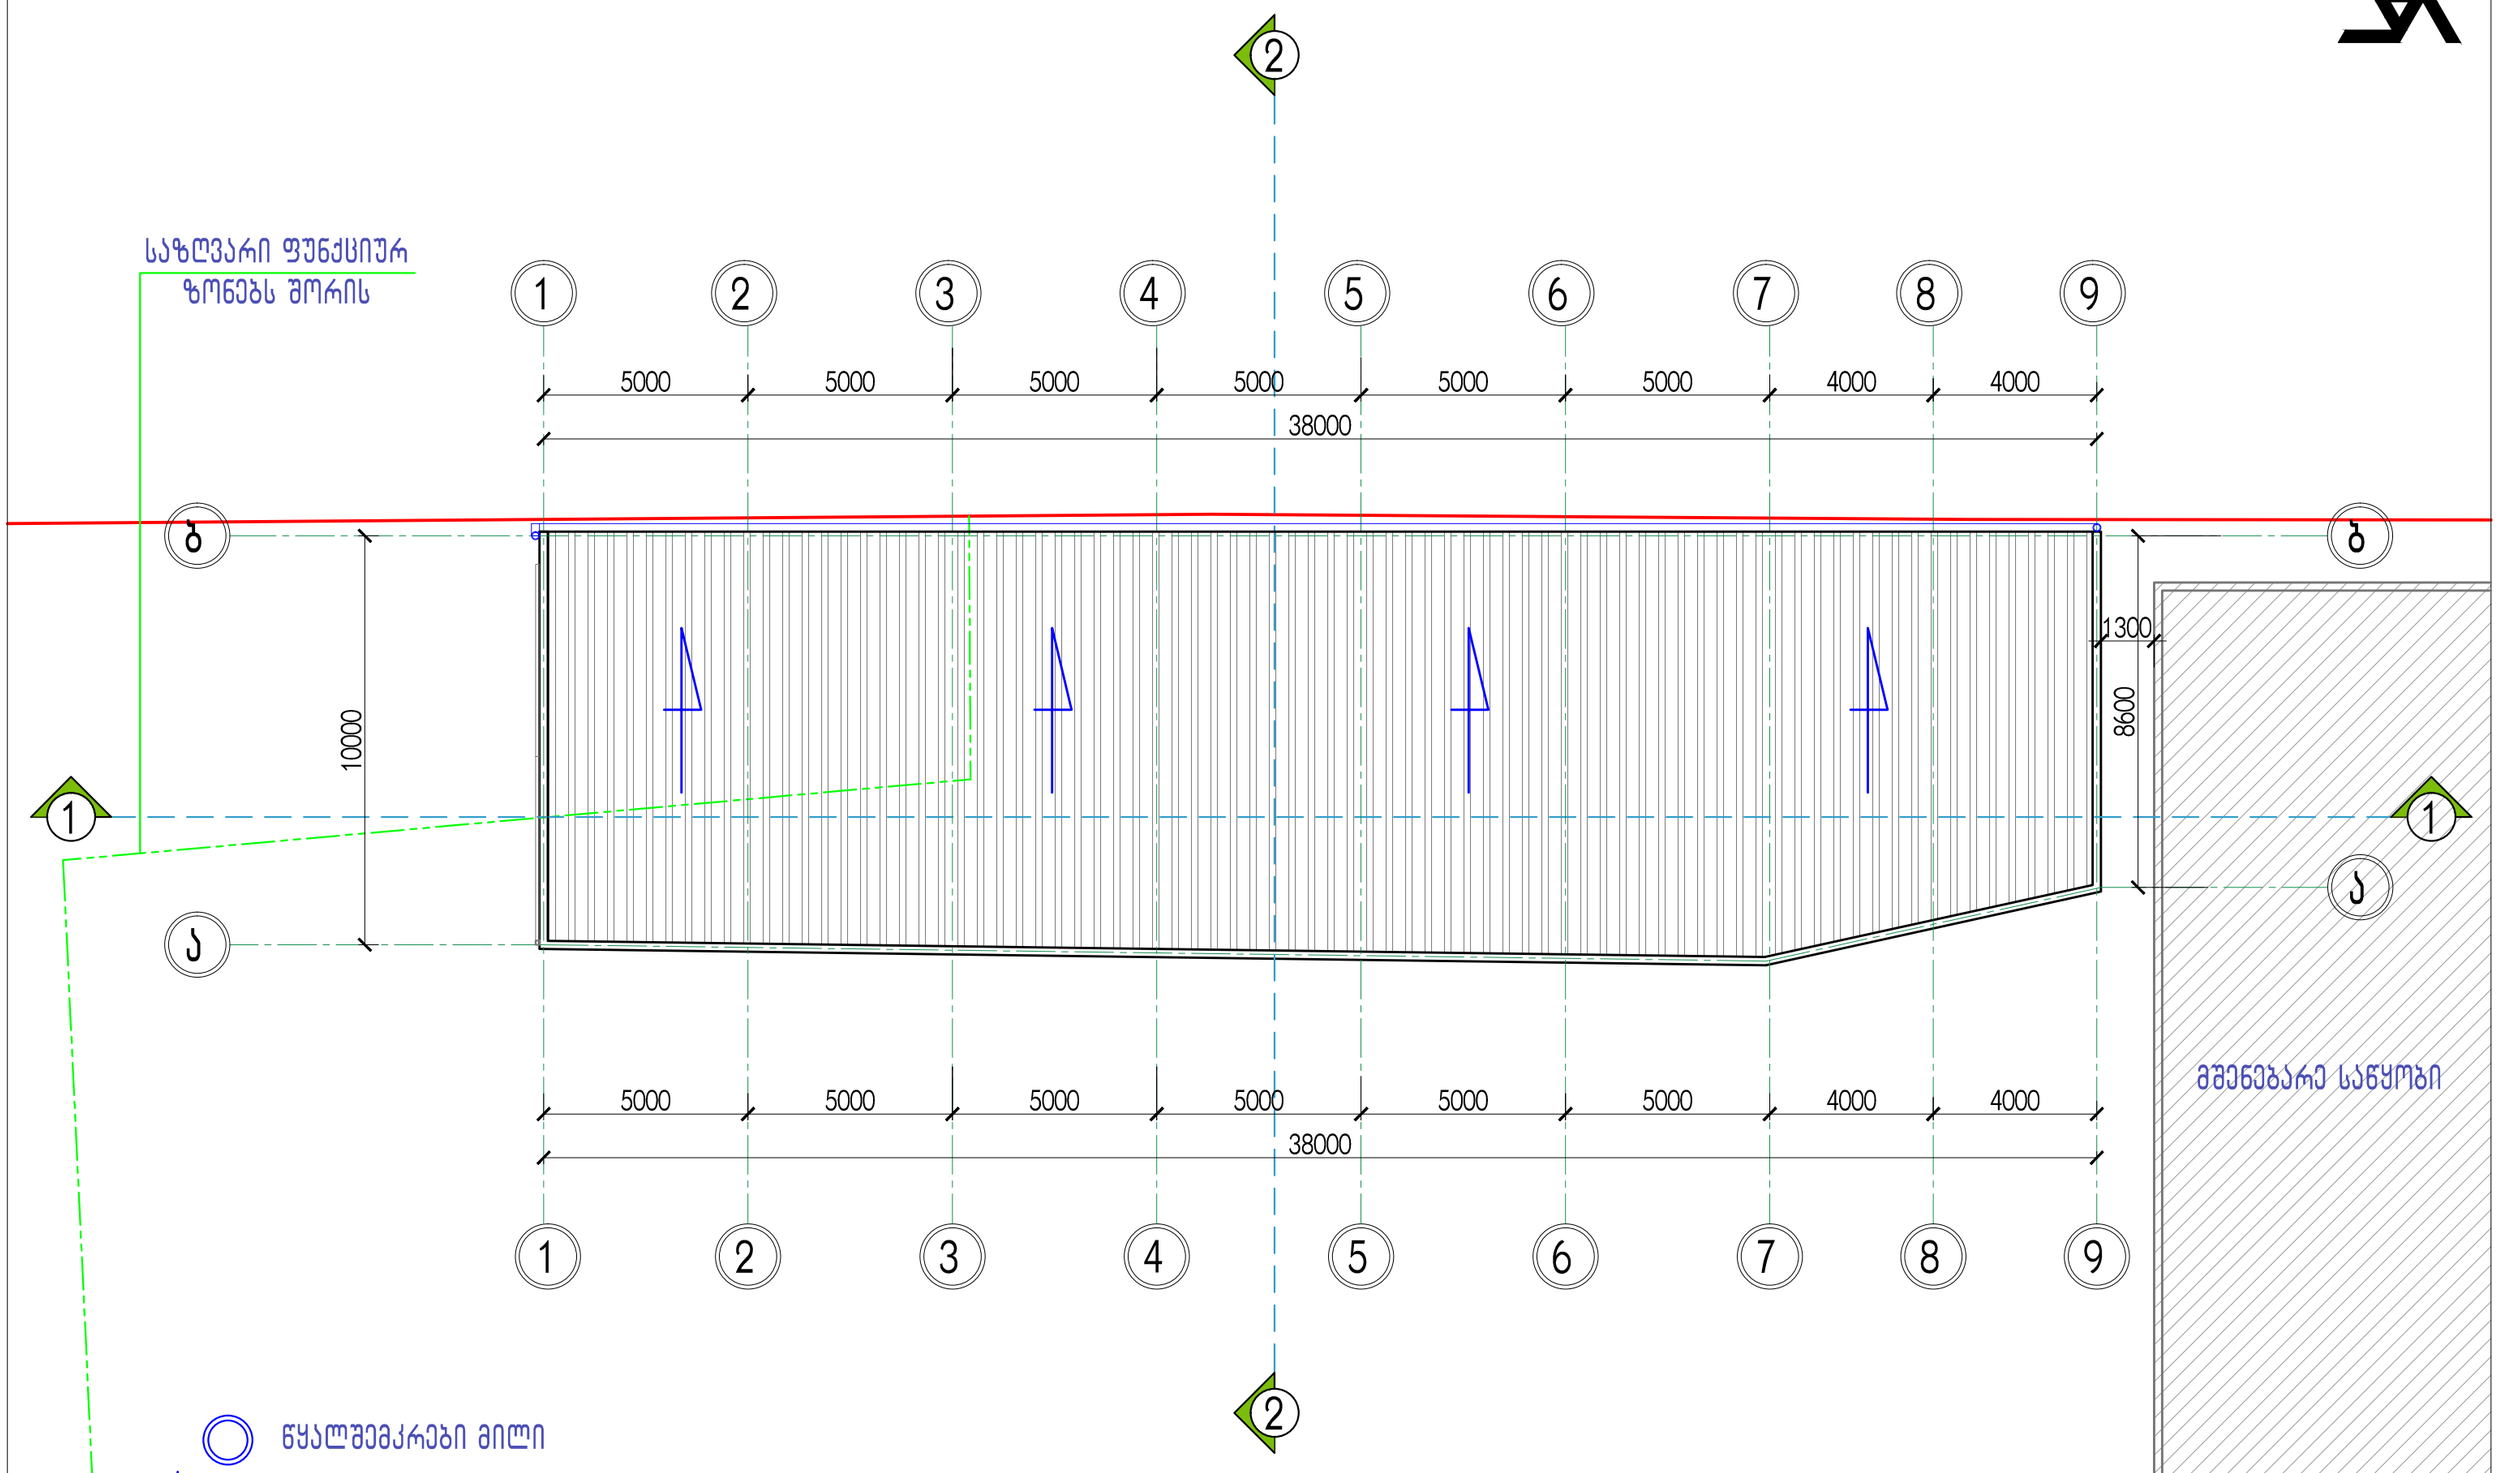

დამკვეთი:	შ.პ.ს. "პატრიოტი-2006"	გადახურვის გეგმა	შ.პ.ს. "A3" არქიტექტურული სტუდია 401978721	დირექტორი:	გ.მირიანაშვილი		17.03.2017
მისამართი:	ქ.თბილისი. კახეთის გზატკეცილი N65			არქიტექტორი:	გ.მირიანაშვილი		მ. 1:150