

საზღვარი ფუნქციურ
ზონებს შორის

ჭრილი 1-1

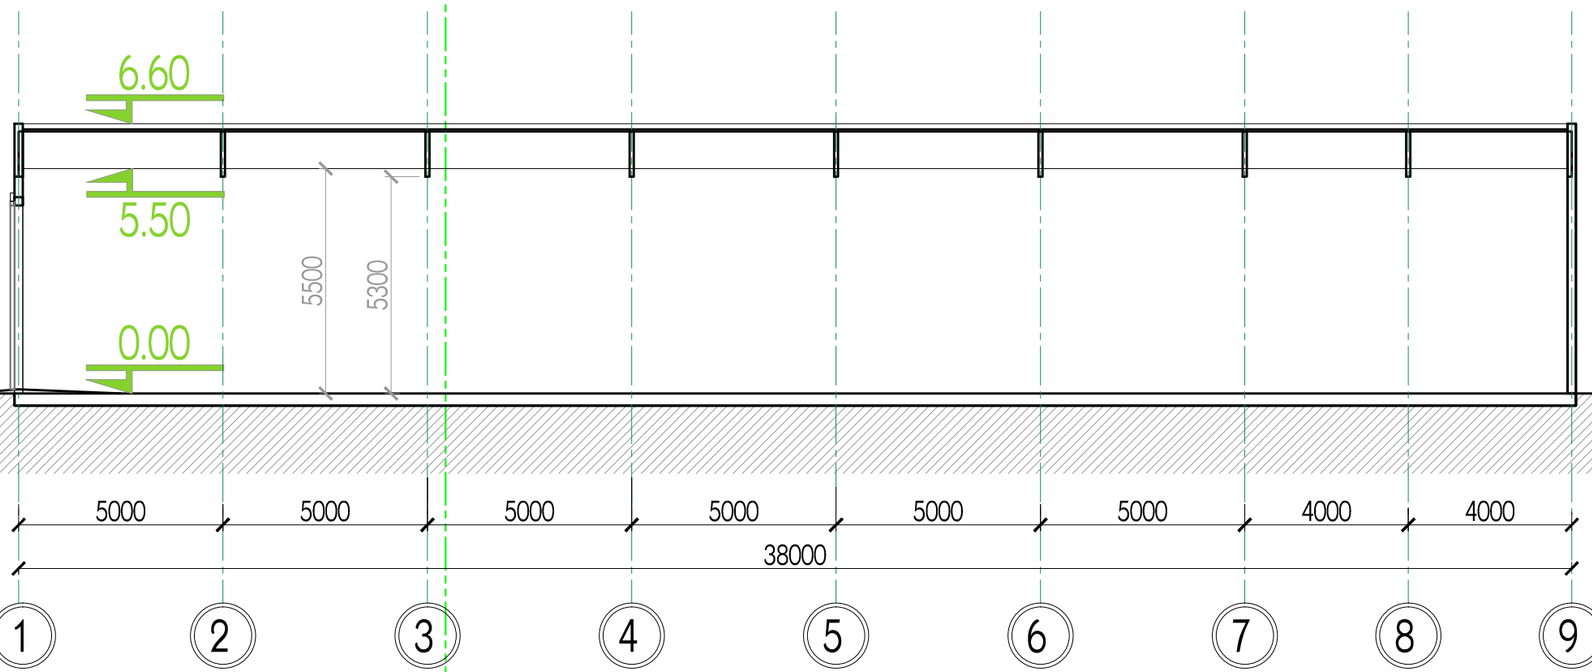

ჭრილი 2-2

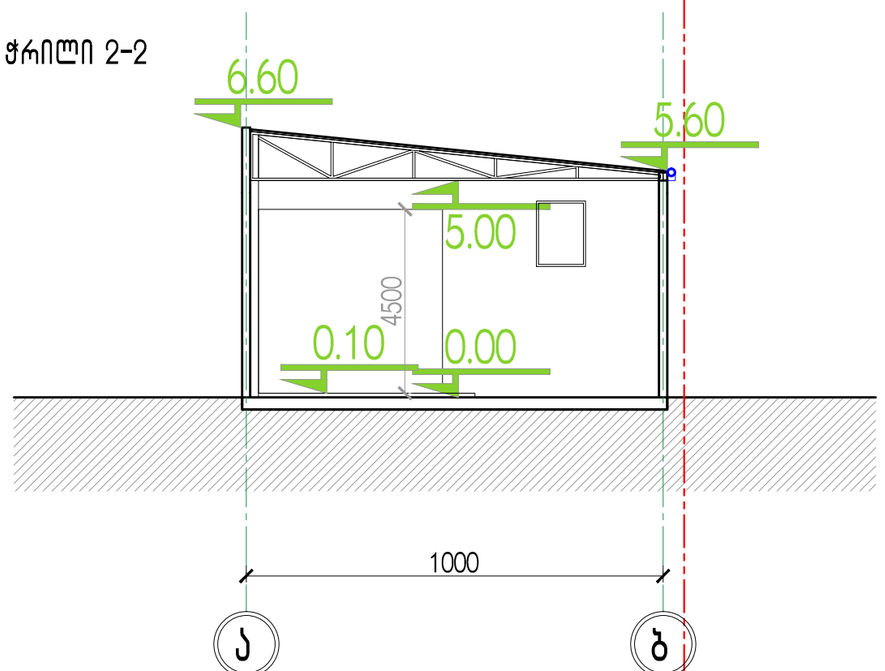

დამკვეთი:	შ.პ.ს. "პატრიოტი-2006"	ჭრილი 1-1 ჭრილი 2-2	შ.პ.ს. "A3" არქიტექტურული სტუდია 401978721	დირექტორი:	გ.მირიანაშვილი	14.07.2016
მისამართი:	ქ.თბილისი. კახეთის გზატკეცილი N65			არქიტექტორი:	გ.მირიანაშვილი	მ. 1:150