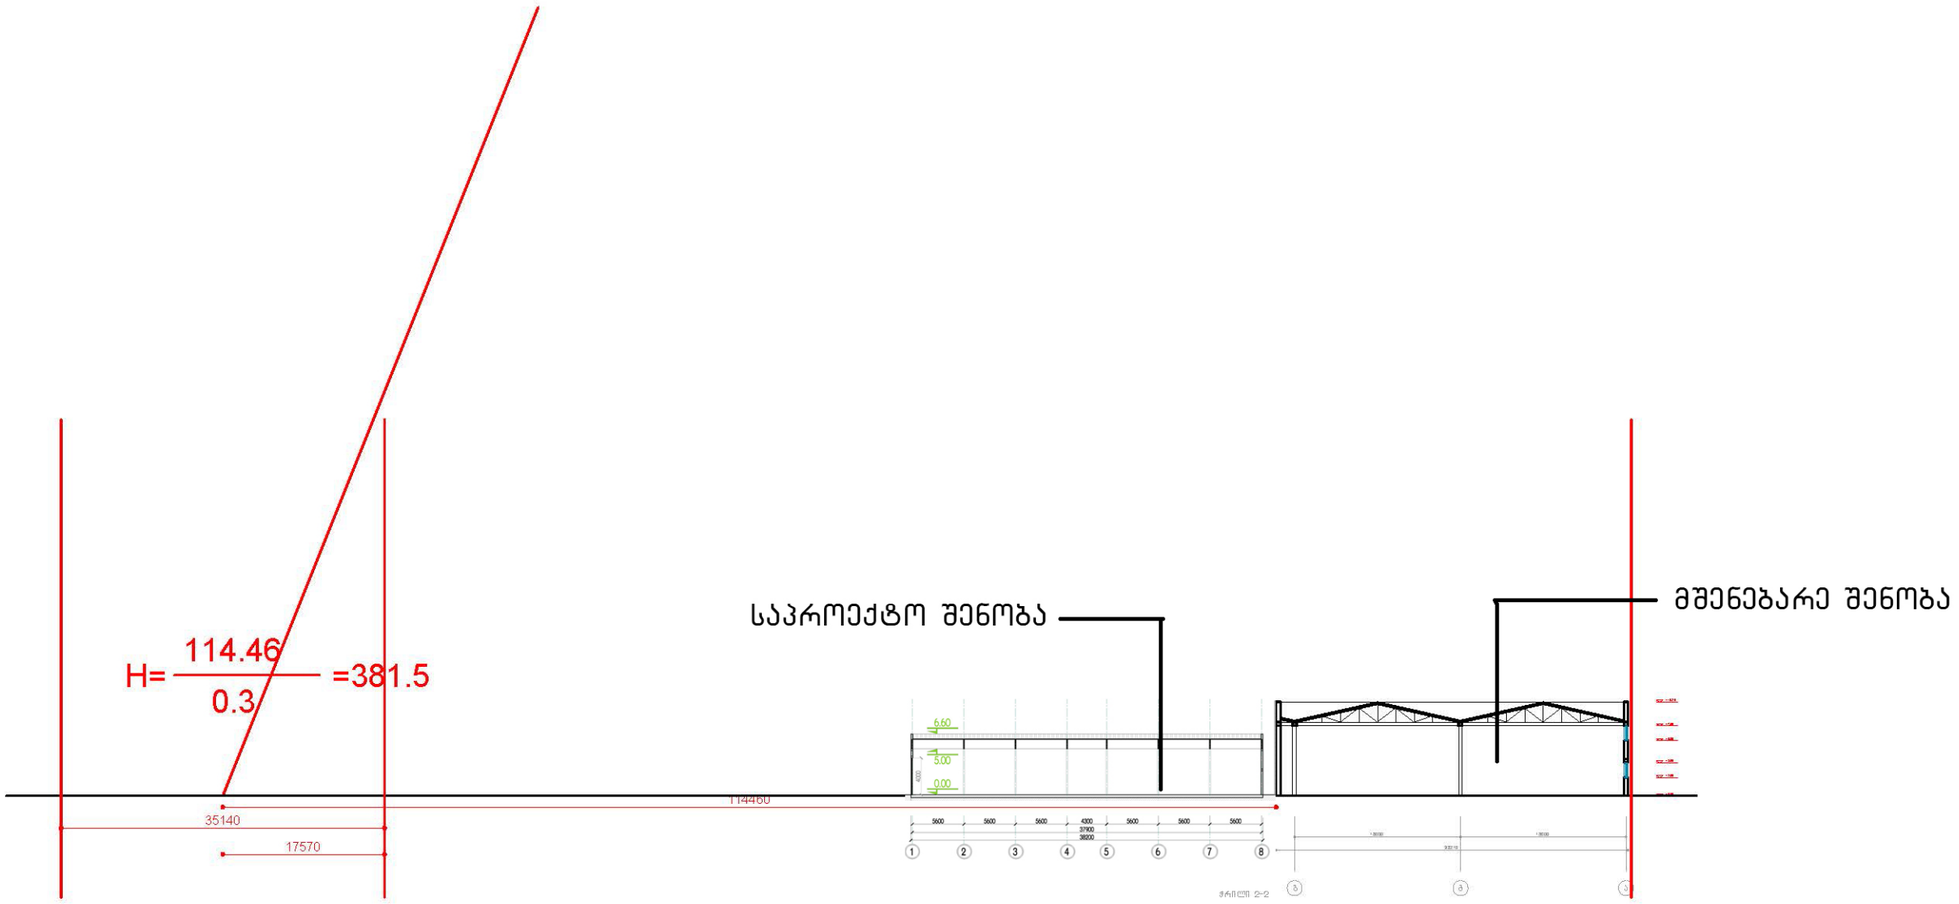


დამკვეთი:	შ.პ.ს. "პატრიოტი-2006"	სიმაღლის განმსაზღვრელი სქემა	შ.პ.ს. "A3"	არქიტექტურული სტუდია 401978721	დირექტორი:	გ. მირიანაშვილი	
მისამართი:					არქიტექტორი:	გ. მირიანაშვილი	

14639 კ3.8

მშენებარე შენობა

ბეტონის გზა

გადახურვა

ბეტონის გზა

ზონებს შორის საზღვარი

ახალი საპროექტო შენობა

მშენებარე შენობა

ზონებს შორის საზღვარი

1 q.a

1 q.a

1 q.a

rezervuari

UTM_GRID_X

დამკვეთი:	შ.პ.ს. "პატრიოტი-2006"	გენგეგმა	შ.პ.ს. "A3" არქიტექტურული სტუდია 401978721	დირექტორი:	გ.მირიანაშვილი		17.03.2017
მისამართი:	ქ.თბილისი. კახეთის გზატკეცილი N65			არქიტექტორი:	გ.მირიანაშვილი		მ. 1:500