
ფასადი შეილესოს და შეიღებოს ფასადის საღებავის
ორჯერადი დატანით ფერი-(ნაცრისფერი,ქავისფერი)
თეთრი ფერის
ალუმინის მინაპაკეტი
5.00
3.20
0.00
FIRAT
22 10 2016

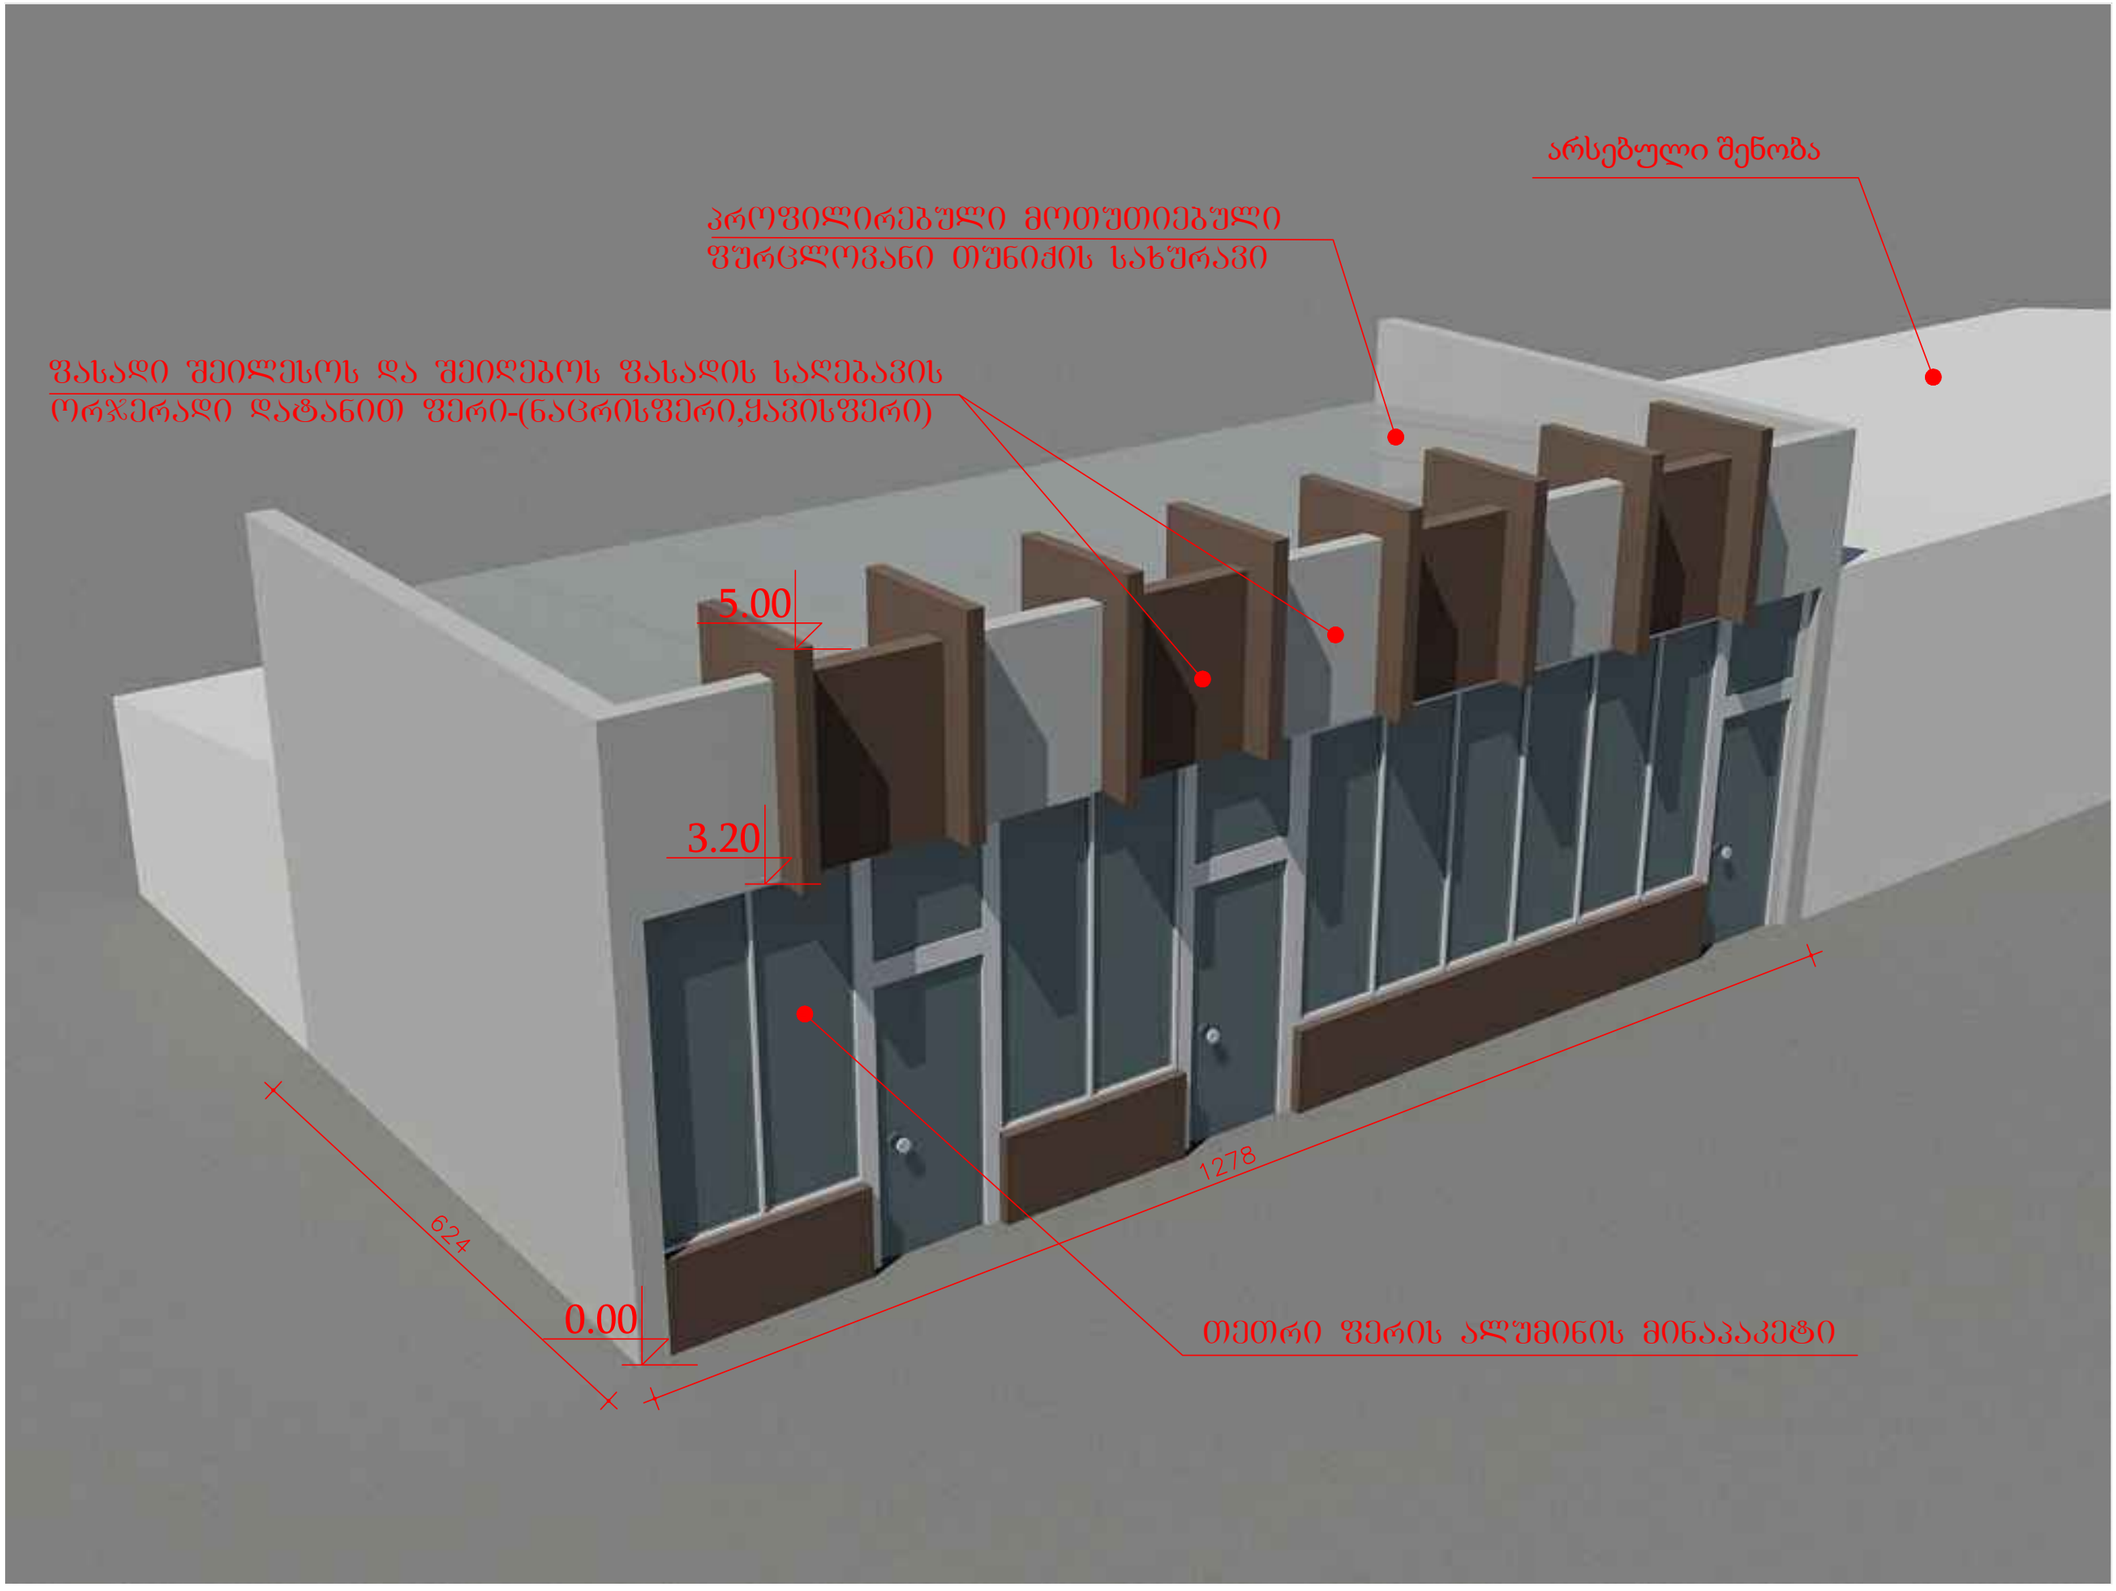
არსებული შენობა
პროფილირებული მოთუთიებული
ფურცლოვანი თუნიქის სახურავი
ფასადი შეილესოს და შეიღებოს ფასადის საღებავის
ორჯერადი დატანით ფერი-(ნაცრისფერი,ქავისფერი)
5.00
3.20
0.00
624
1278
თეთრი ფერის ალუმინის მინაპაკეტი

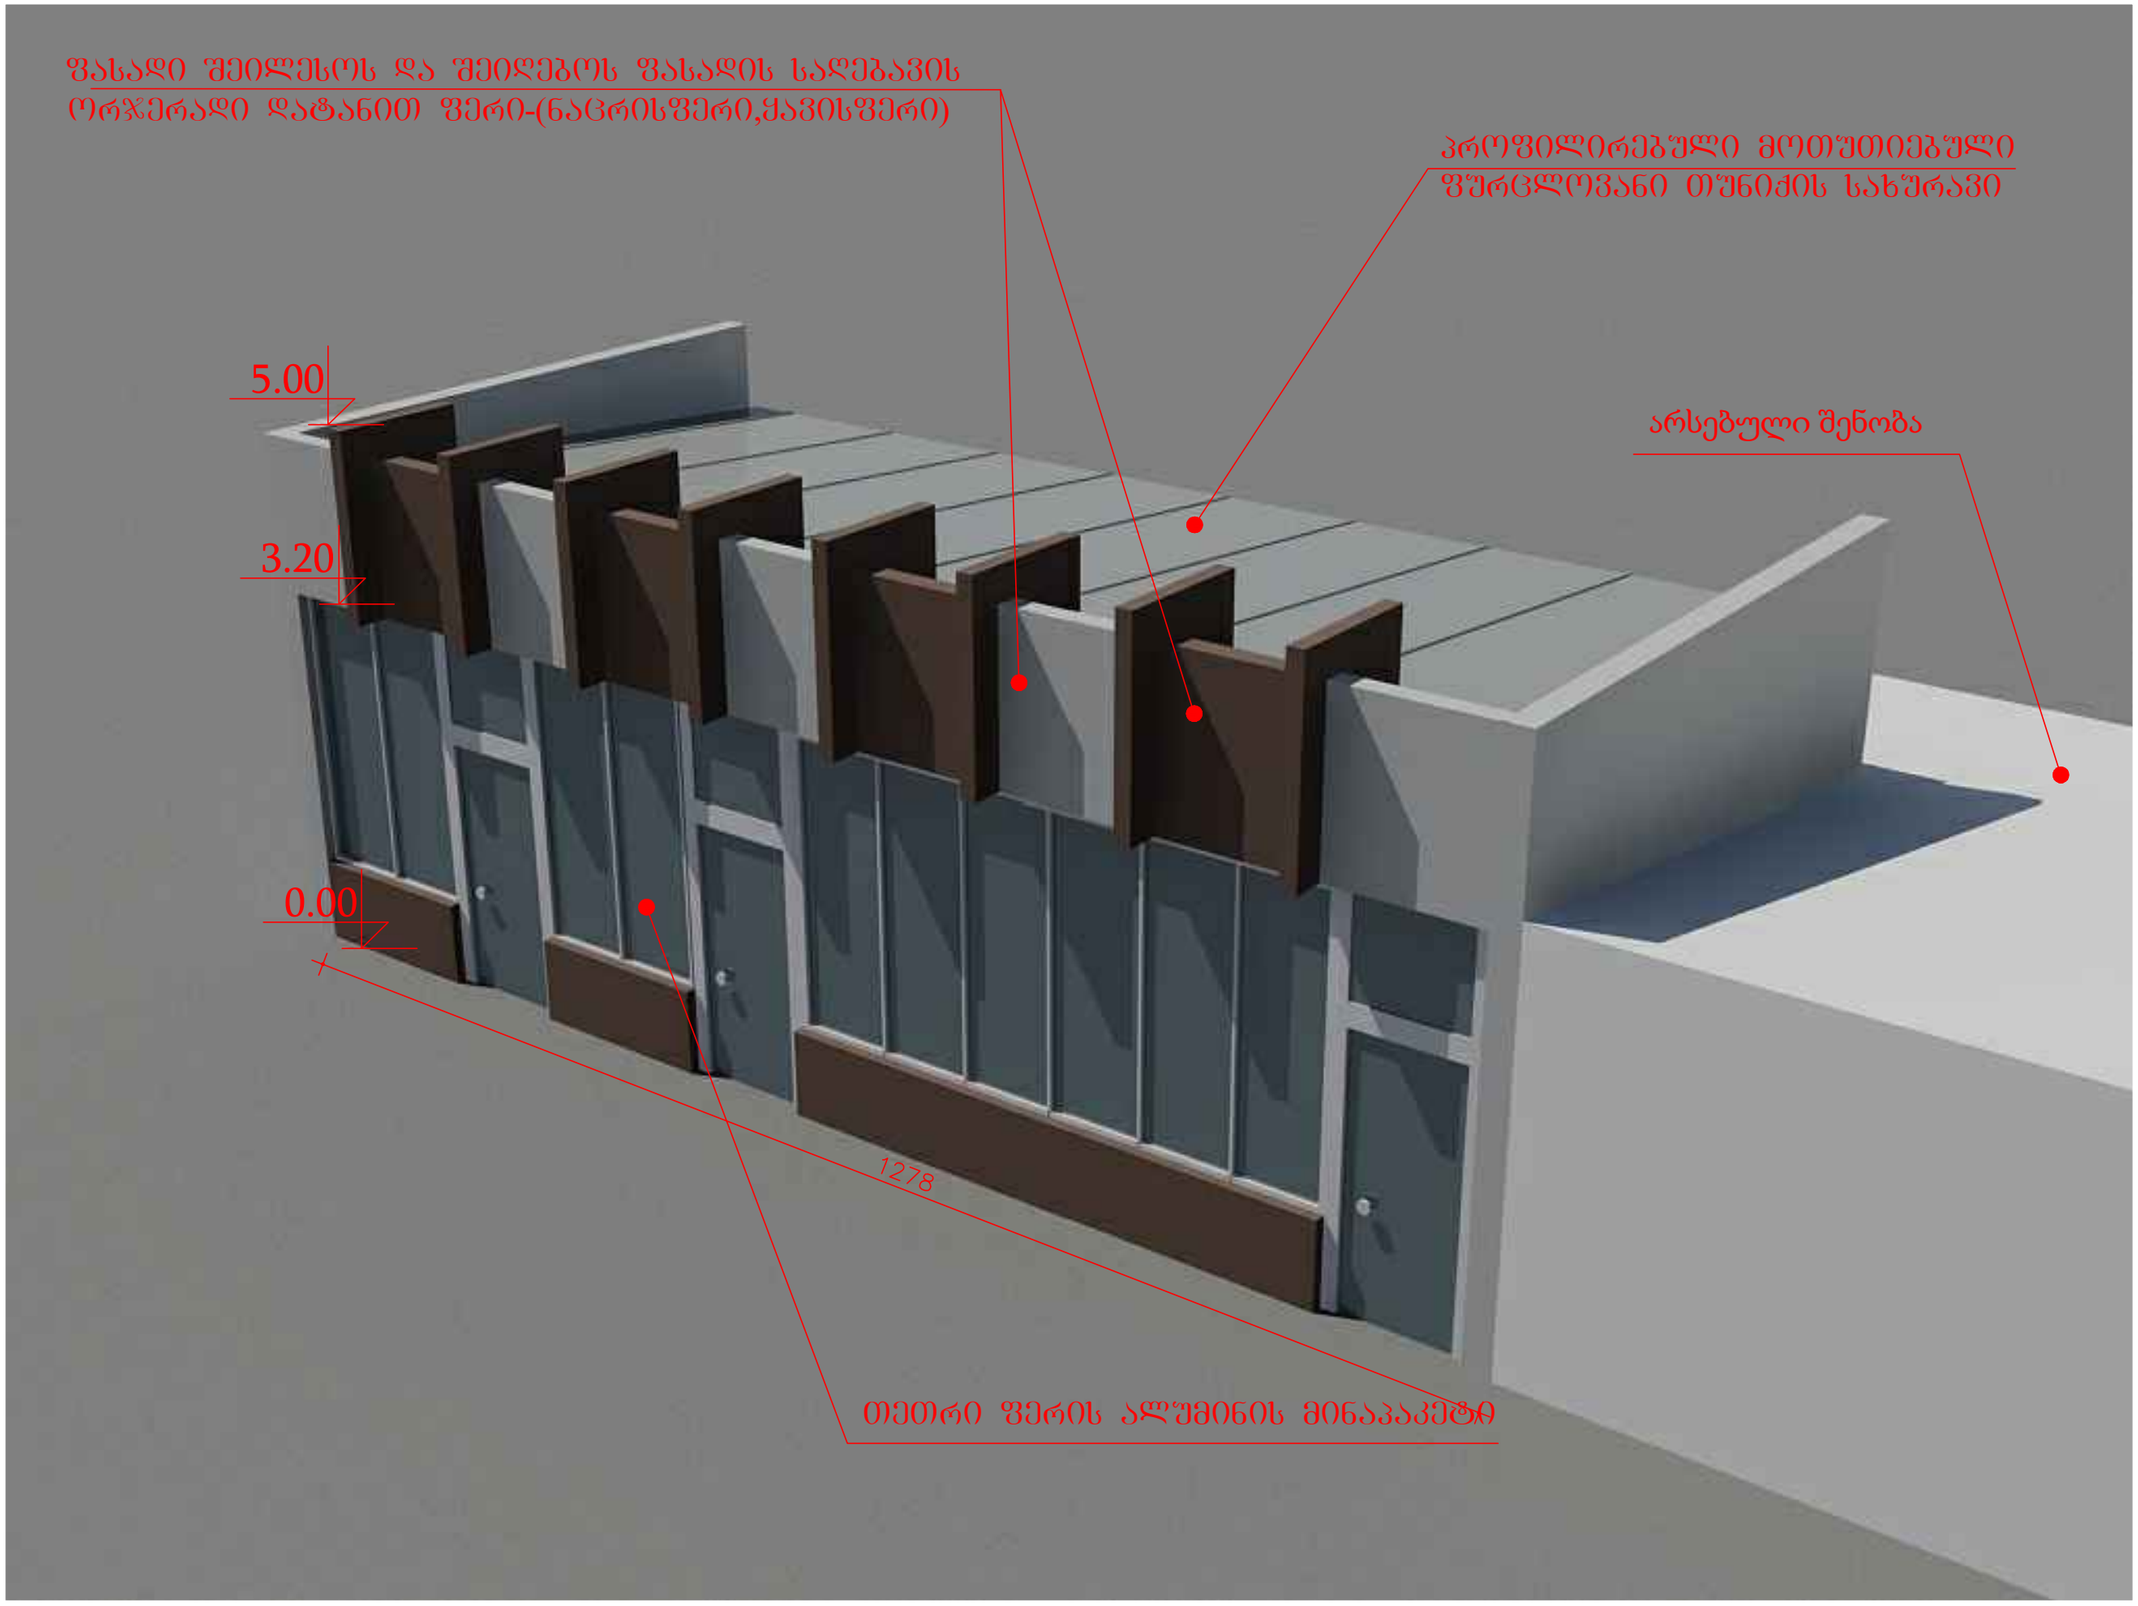
ფასადი შეილესოს და შეიღებოს ფასადის საღებავის ორჯერადი დატანით ფერი-(ნაცრისფერი,ქავისფერი)
პროფილირებული მოთუთიებული ფურცლოვანი თუნიქის სახურავი
არსებული შენობა
5.00
3.20
0.00
1278
თეთრი ფერის ალუმინის მინაპაკეტი

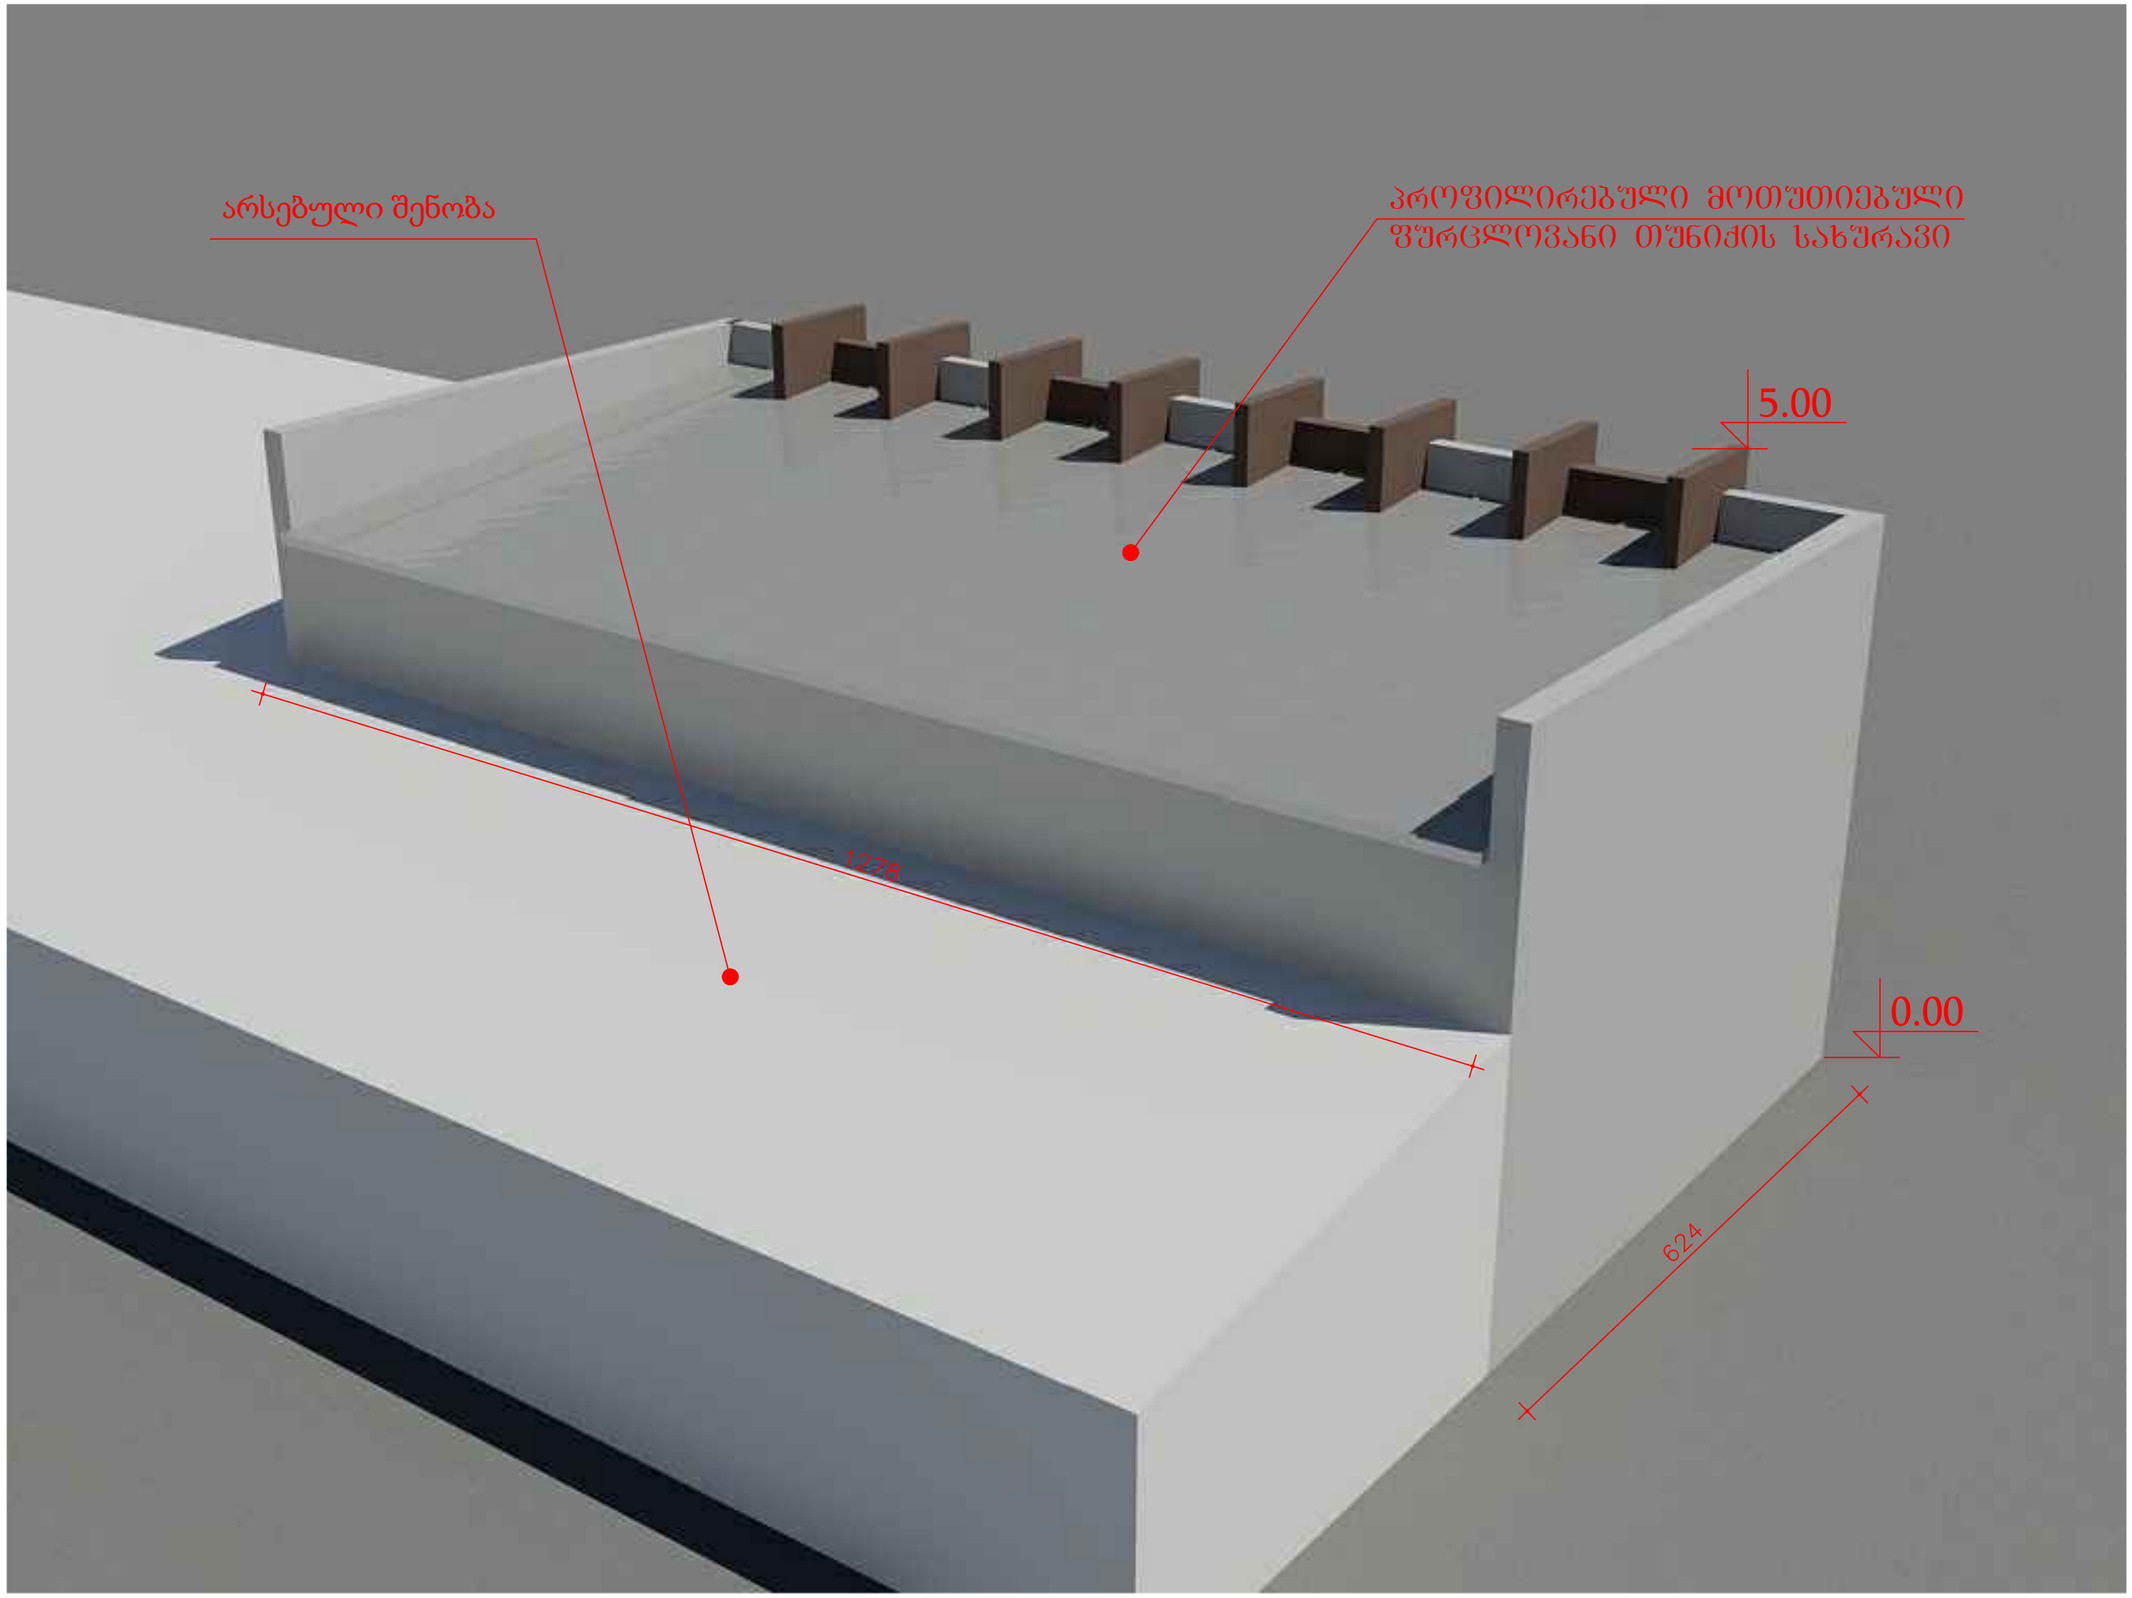
არსებული შენობა
პროფილირებული მოთუთიებული
ფურცლოვანი თუნიქის სახურავი
5.00
1278
0.00
624

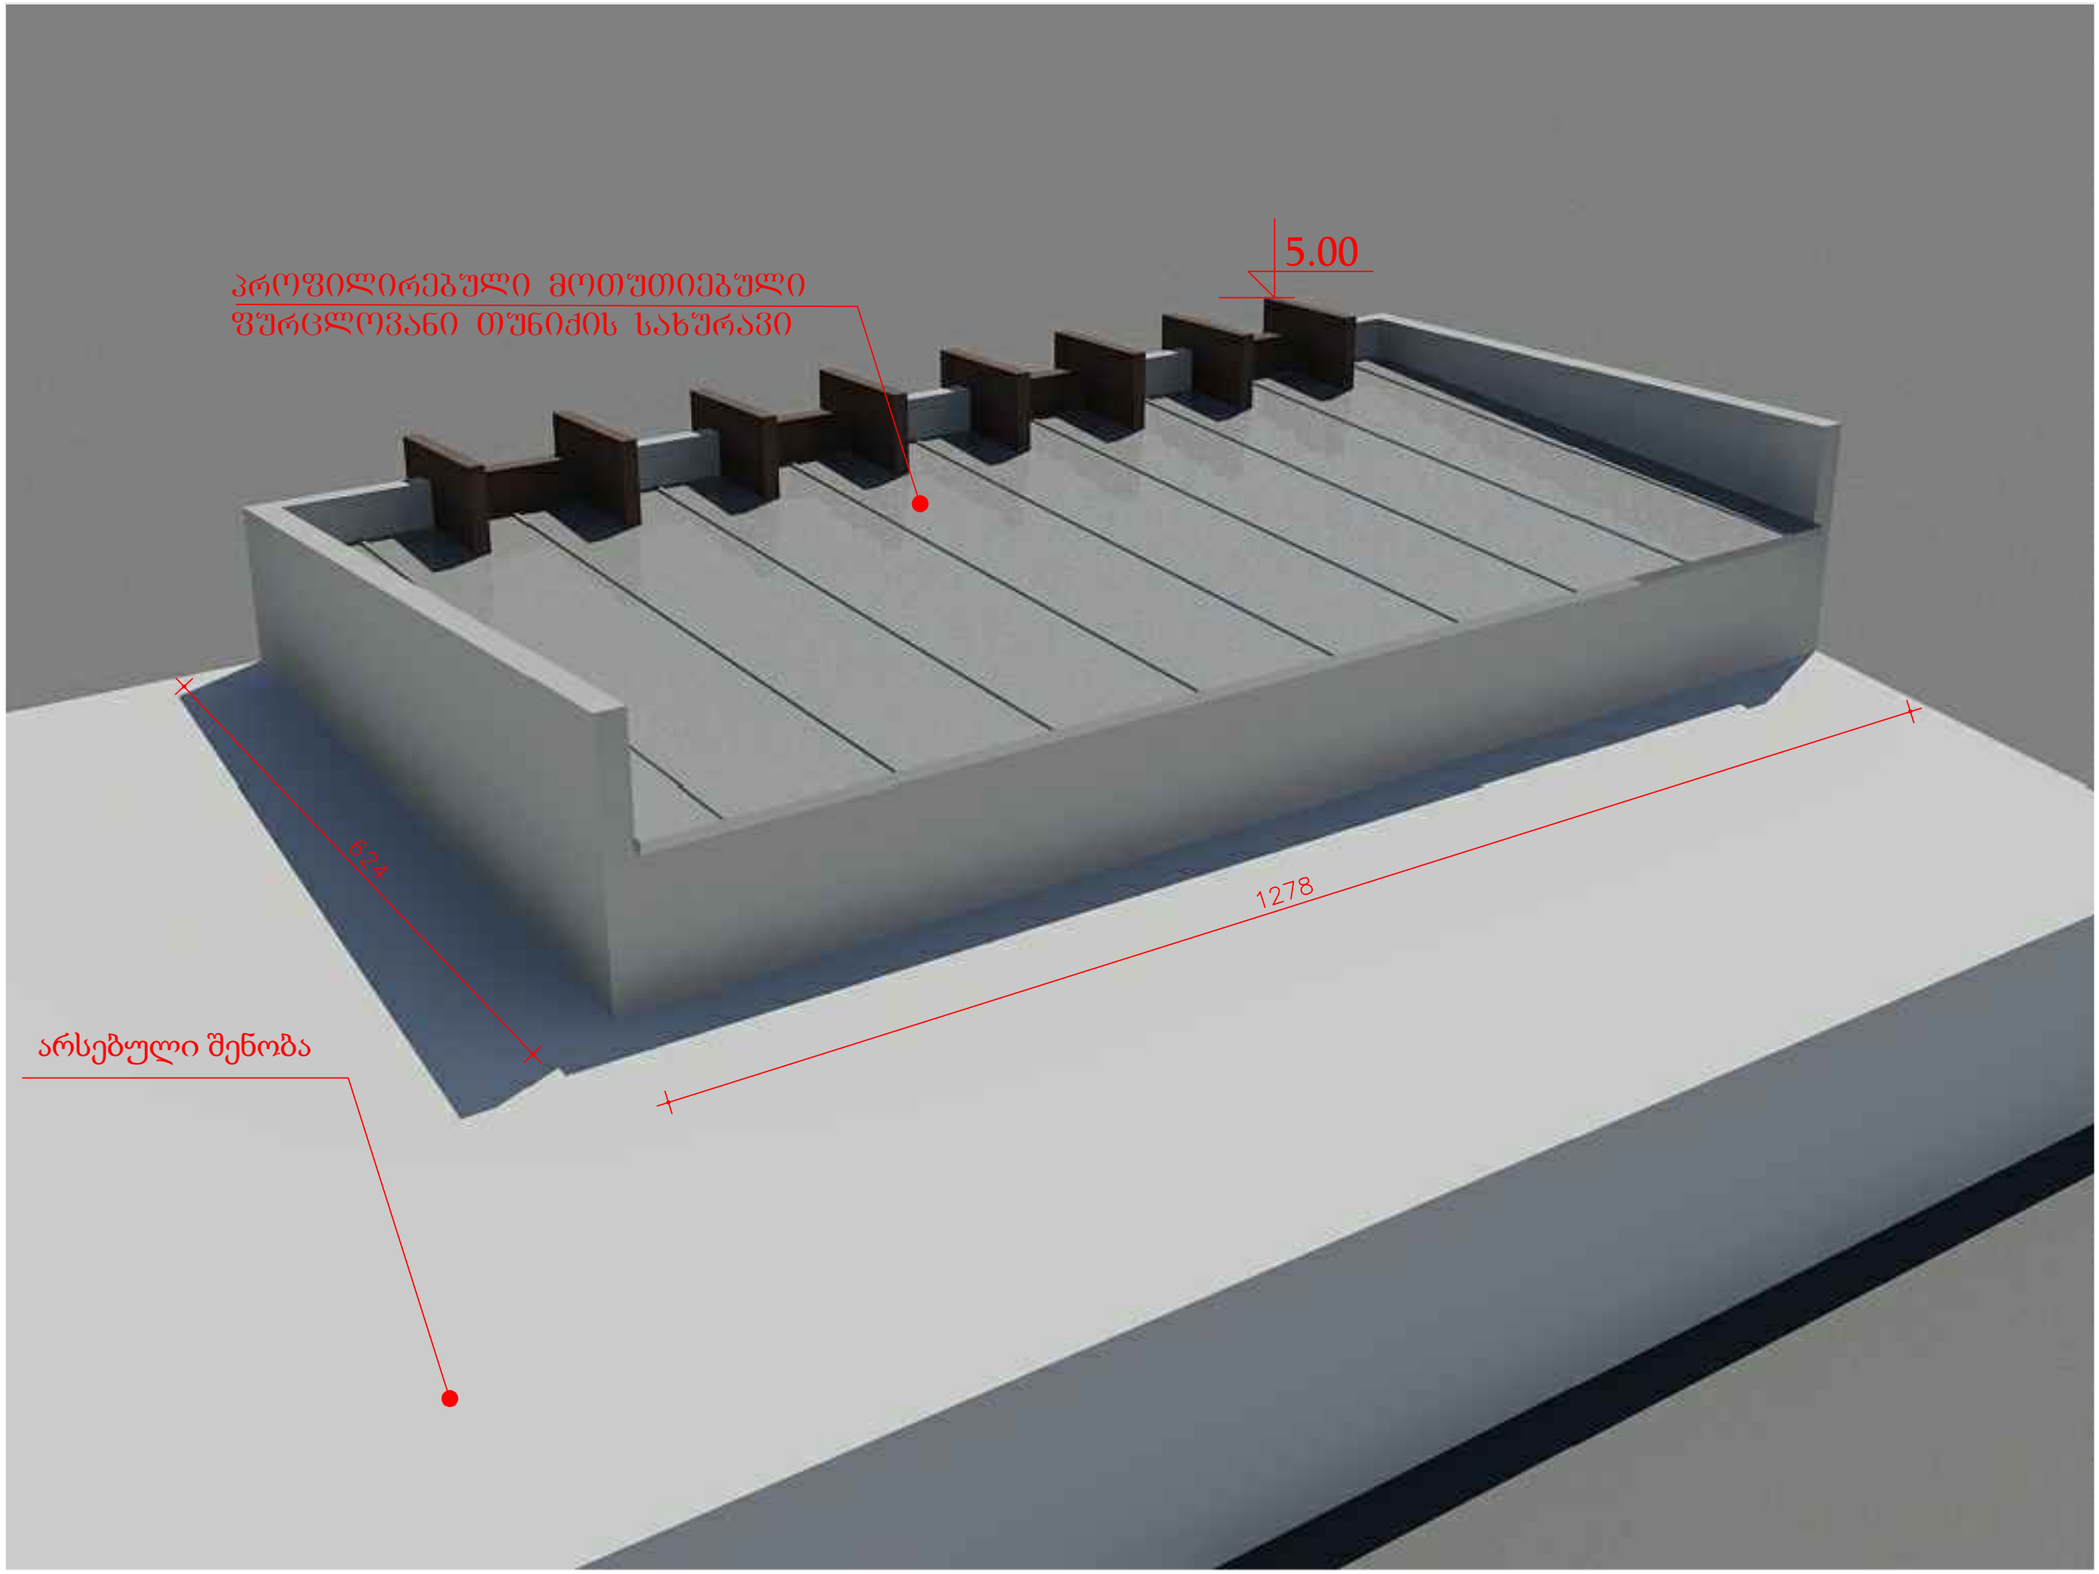
პროფილირებული მოთუთიებული
ფურცლოვანი თუნიქის სახურავი
5.00
624
1278
არსებული შენობა