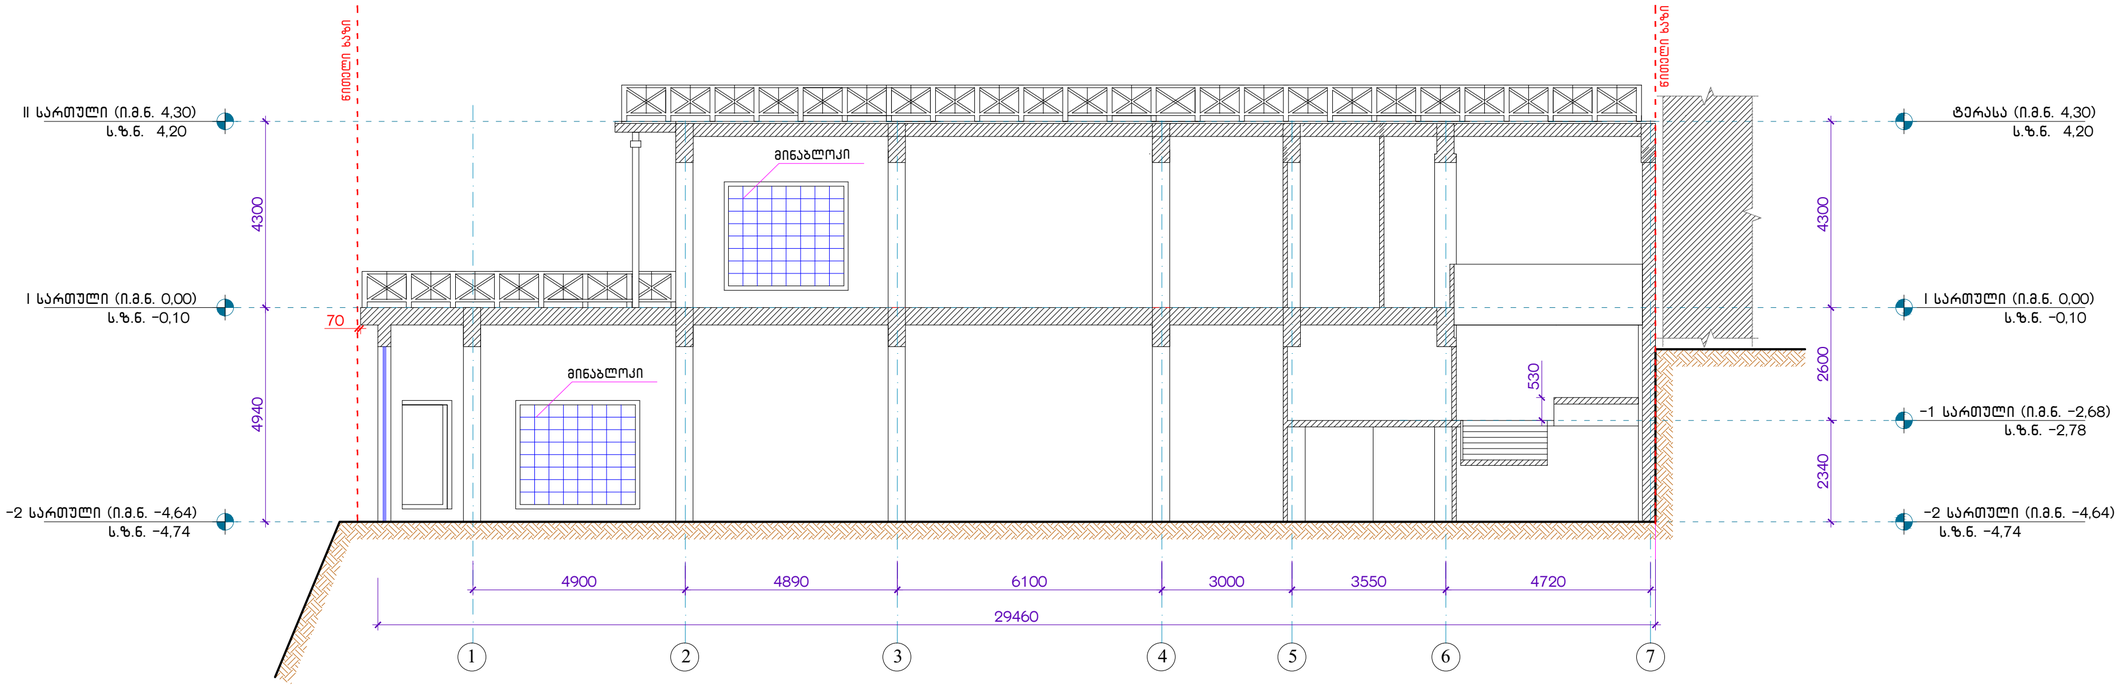


01 არსებული შენობის ჭრილი 1-1


მ. 1:100

შპს „სივრცე" ს/კ.: 405017547
ვაჟა ფშაველას გამზ. №16
0160
ქ. თბილისი, საქართველო

დამკვეთი: შპს „სალი"

ქ. თბილისში, ქ.წამებულის გამზირზე, №25 და №29 სახლებს შორის მდებარე სასტუმრო „ძველი თბილისის" რეკონსტრუქცია

სიტუაციური გეგმა

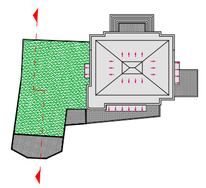


07.01.2017

პროექტი № 611Z
DWG FILE: Hotel Old Tbilisi 2017-a
შეასრულა: ზ. ნადირაძე
შეამოწმა: თ. ბოცირიძე
ავტორი: ა. კვარაცხელია

არსებული შენობის ჭრილი 1-1

A-201

A2

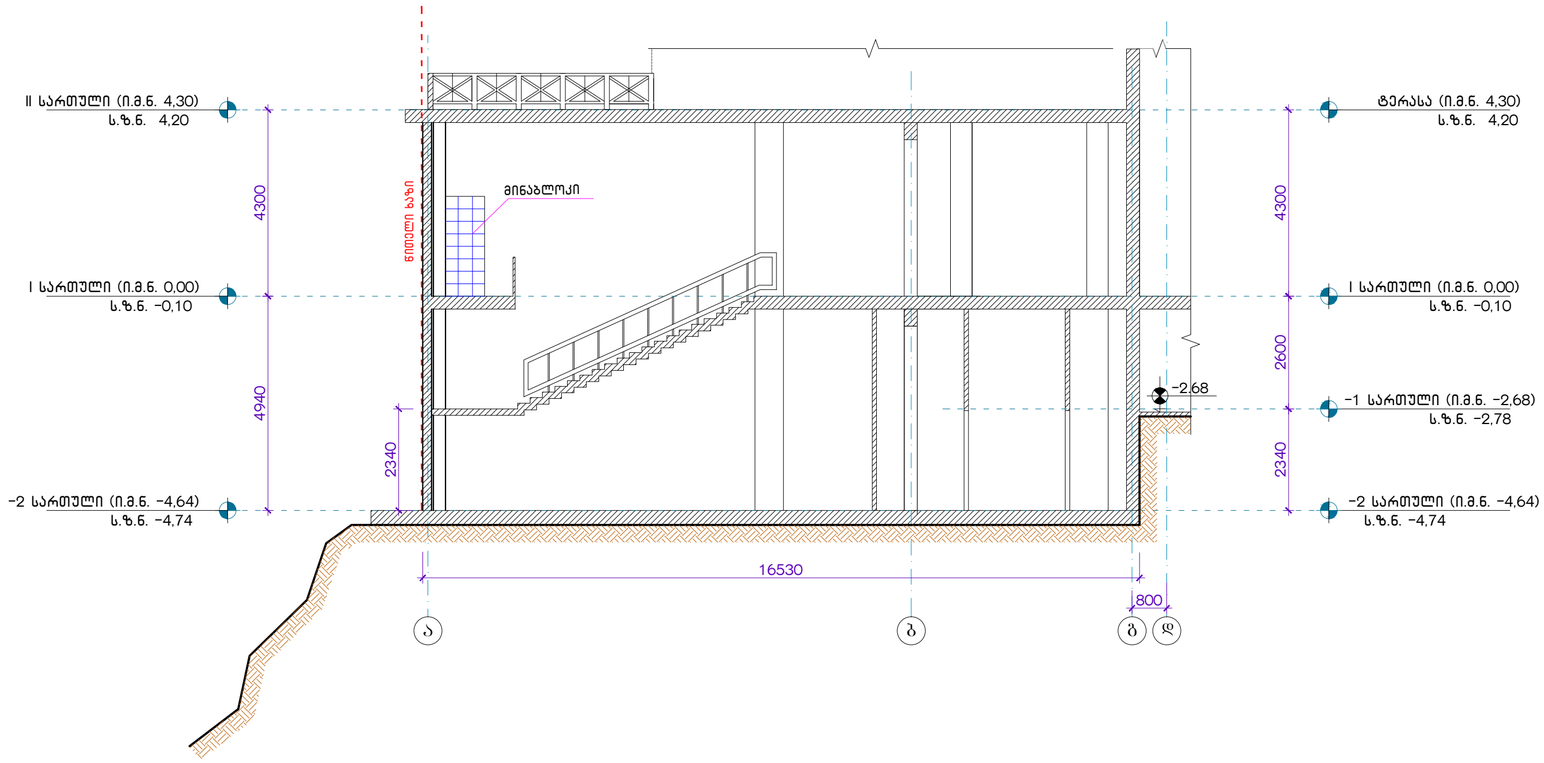


01 არსებული შენობის ჭრილი 2-2
მ. 1:100

შპს „სივრცე" ს/კ.: 405017547
ვაჟა ფშაველას გამზ. №16
0160
ქ. თბილისი, საქართველო

დამკვეთი: შპს „სალი"

ქ. თბილისში, ქ.წამებულის გამზირზე, №25 და №29 სახლებს შორის მდებარე სასტუმრო „ძველი თბილისის" რეკონსტრუქცია

სიტუაციური გეგმა

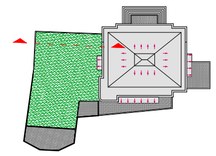


07.01.2017

პროექტი № 611Z
DWG FILE: Hotel Old Tbilisi 2017-a
შეასრულა: ზ. ნადირაძე
შეამოწმა: თ. გოცირიძე
ავტორი: ა. კვარაცხელია

არსებული შენობის ჭრილი 1-1

A-202

A2

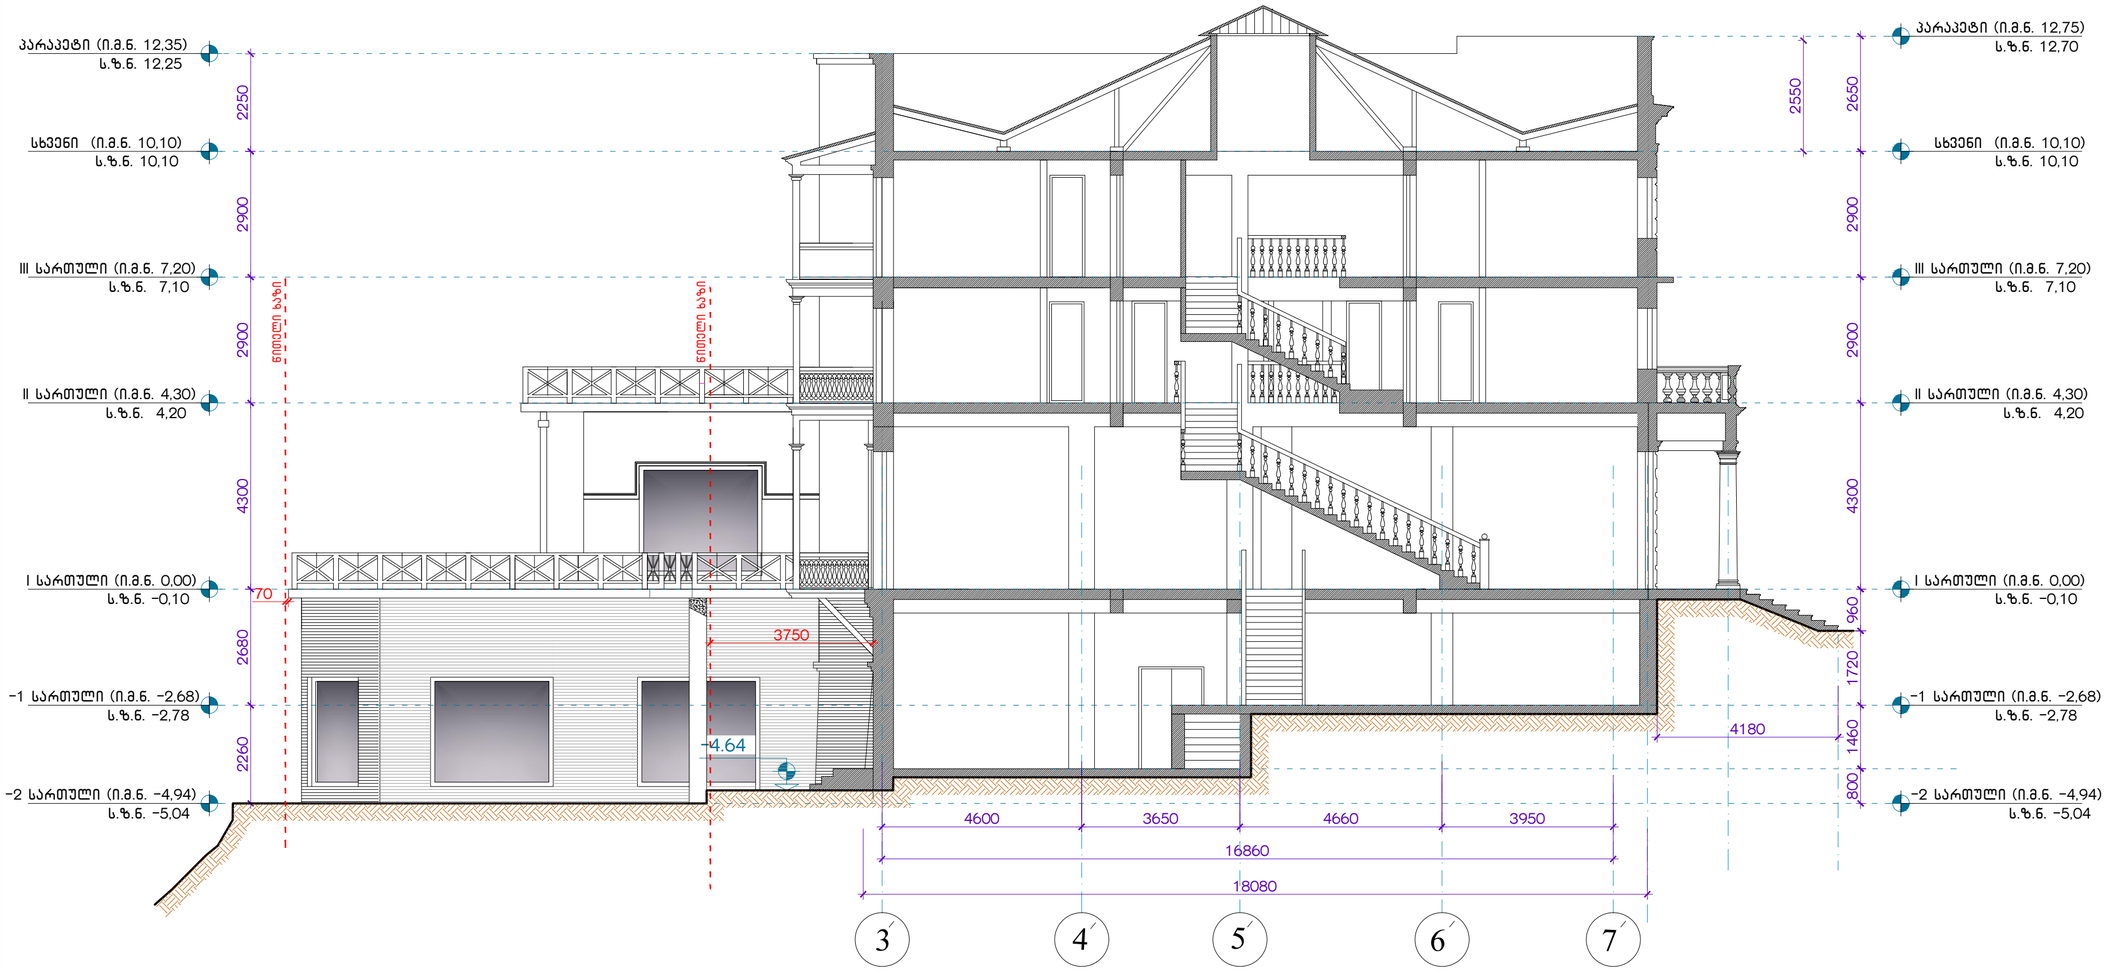

01 არსებული შენობის ჭრილი 3-3


მ. 1:100

შპს „სივრცე" ს/კ.: 405017547
ვაჟა ფშაველას გამზ. №16
0160
ქ. თბილისი, საქართველო

დამკვეთი: შპს „სალი"

ქ. თბილისში, ქ.წამებულის გამზირზე, №25 და №29 სახლებს შორის მდებარე სასტუმრო „ძველი თბილისის" რეკონსტრუქცია

სიტუაციური გეგმა

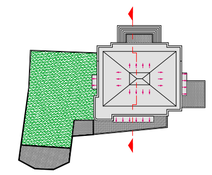


07.01.2017

პროექტი № 611Z
DWG FILE: Hotel Old Tbilisi 2017-a
შეასრულა: ზ. ნადირაძე
შეამოწმა: თ. გოსირიძე
ავტორი: ა. კვარაცხელია

არსებული შენობის ჭრილი 3-3

A-203

A2

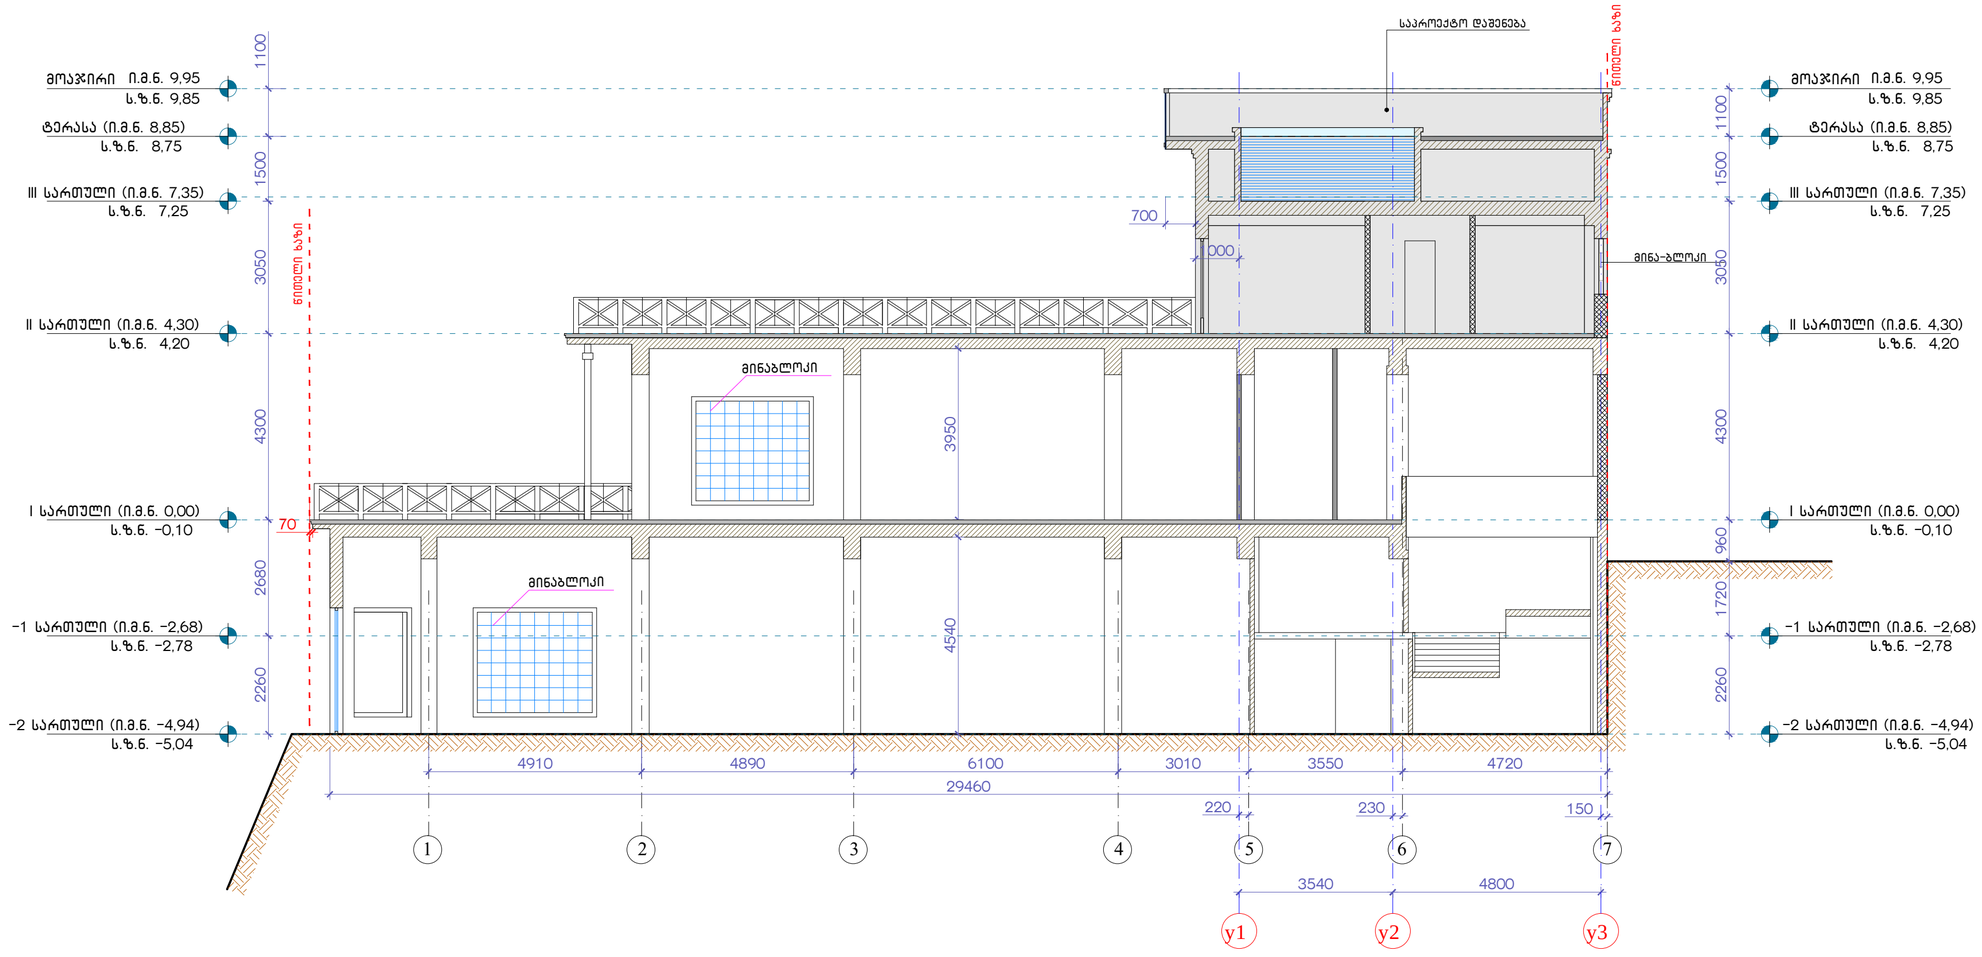

01 საპროექტო ჭრილი 1-1


მ. 1:100

შპს „სივრცე" ს/კ.: 405017547
ვაჟა ფშაველას გამზ. №16
0160
ქ. თბილისი, საქართველო

დამკვეთი: შპს „სალი"

ქ. თბილისში, ქ.წამებულის გამზირზე, №25 და №29 სახლებს შორის მდებარე სასტუმრო „ძველი თბილისის" რეკონსტრუქცია

სიტუაციური გეგმა

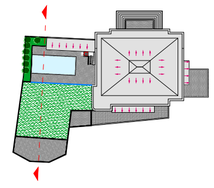


07.01.2017

პროექტი № 611Z
DWG FILE: Hotel Old Tbilisi 2017-a
შეასრულა: ზ. ნადირაძე
შეამოწმა: თ. გოცირიძე
ავტორი: ა. კვარაცხელია

საპროექტო ჭრილი 1-1

A-204

A2

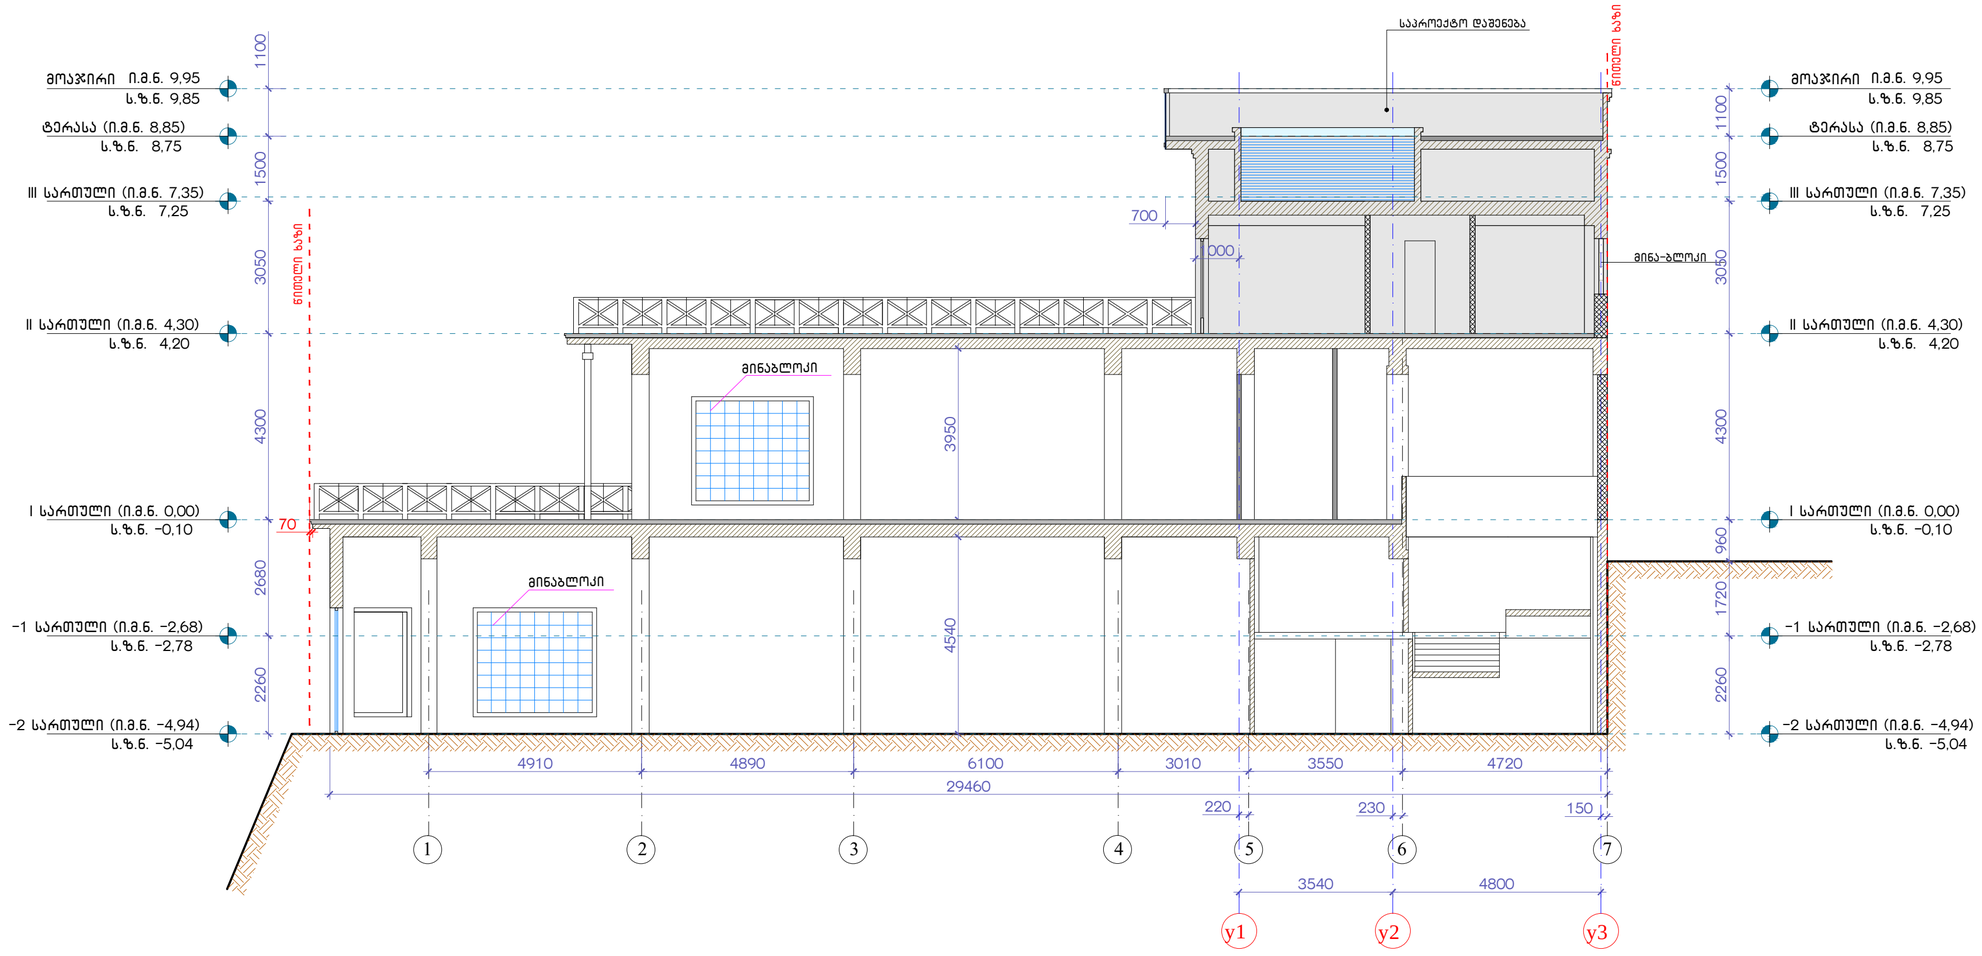

01 საპროექტო ჭრილი 2-2


მ. 1:100

შპს „სივრცე" ს/კ.: 405017547
ვაჟა ფშაველას გამზ. №16
0160
ქ. თბილისი, საქართველო

დამკვეთი: შპს „სალი"

ქ. თბილისში, ქ.წამებულის გამზირზე, №25 და №29 სახლებს შორის მდებარე სასტუმრო „ძველი თბილისის" რეკონსტრუქცია

სიტუაციური გეგმა

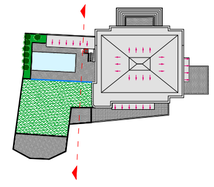

07.01.2017

პროექტი № 611Z
DWG FILE: Hotel Old Tbilisi 2017-a
შეასრულა: ზ. ნადირაძე
შეამოწმა: თ. გოცირიძე
ავტორი: ა. კვარაცხელია

საპროექტო ჭრილი 2-2

A-205

A2