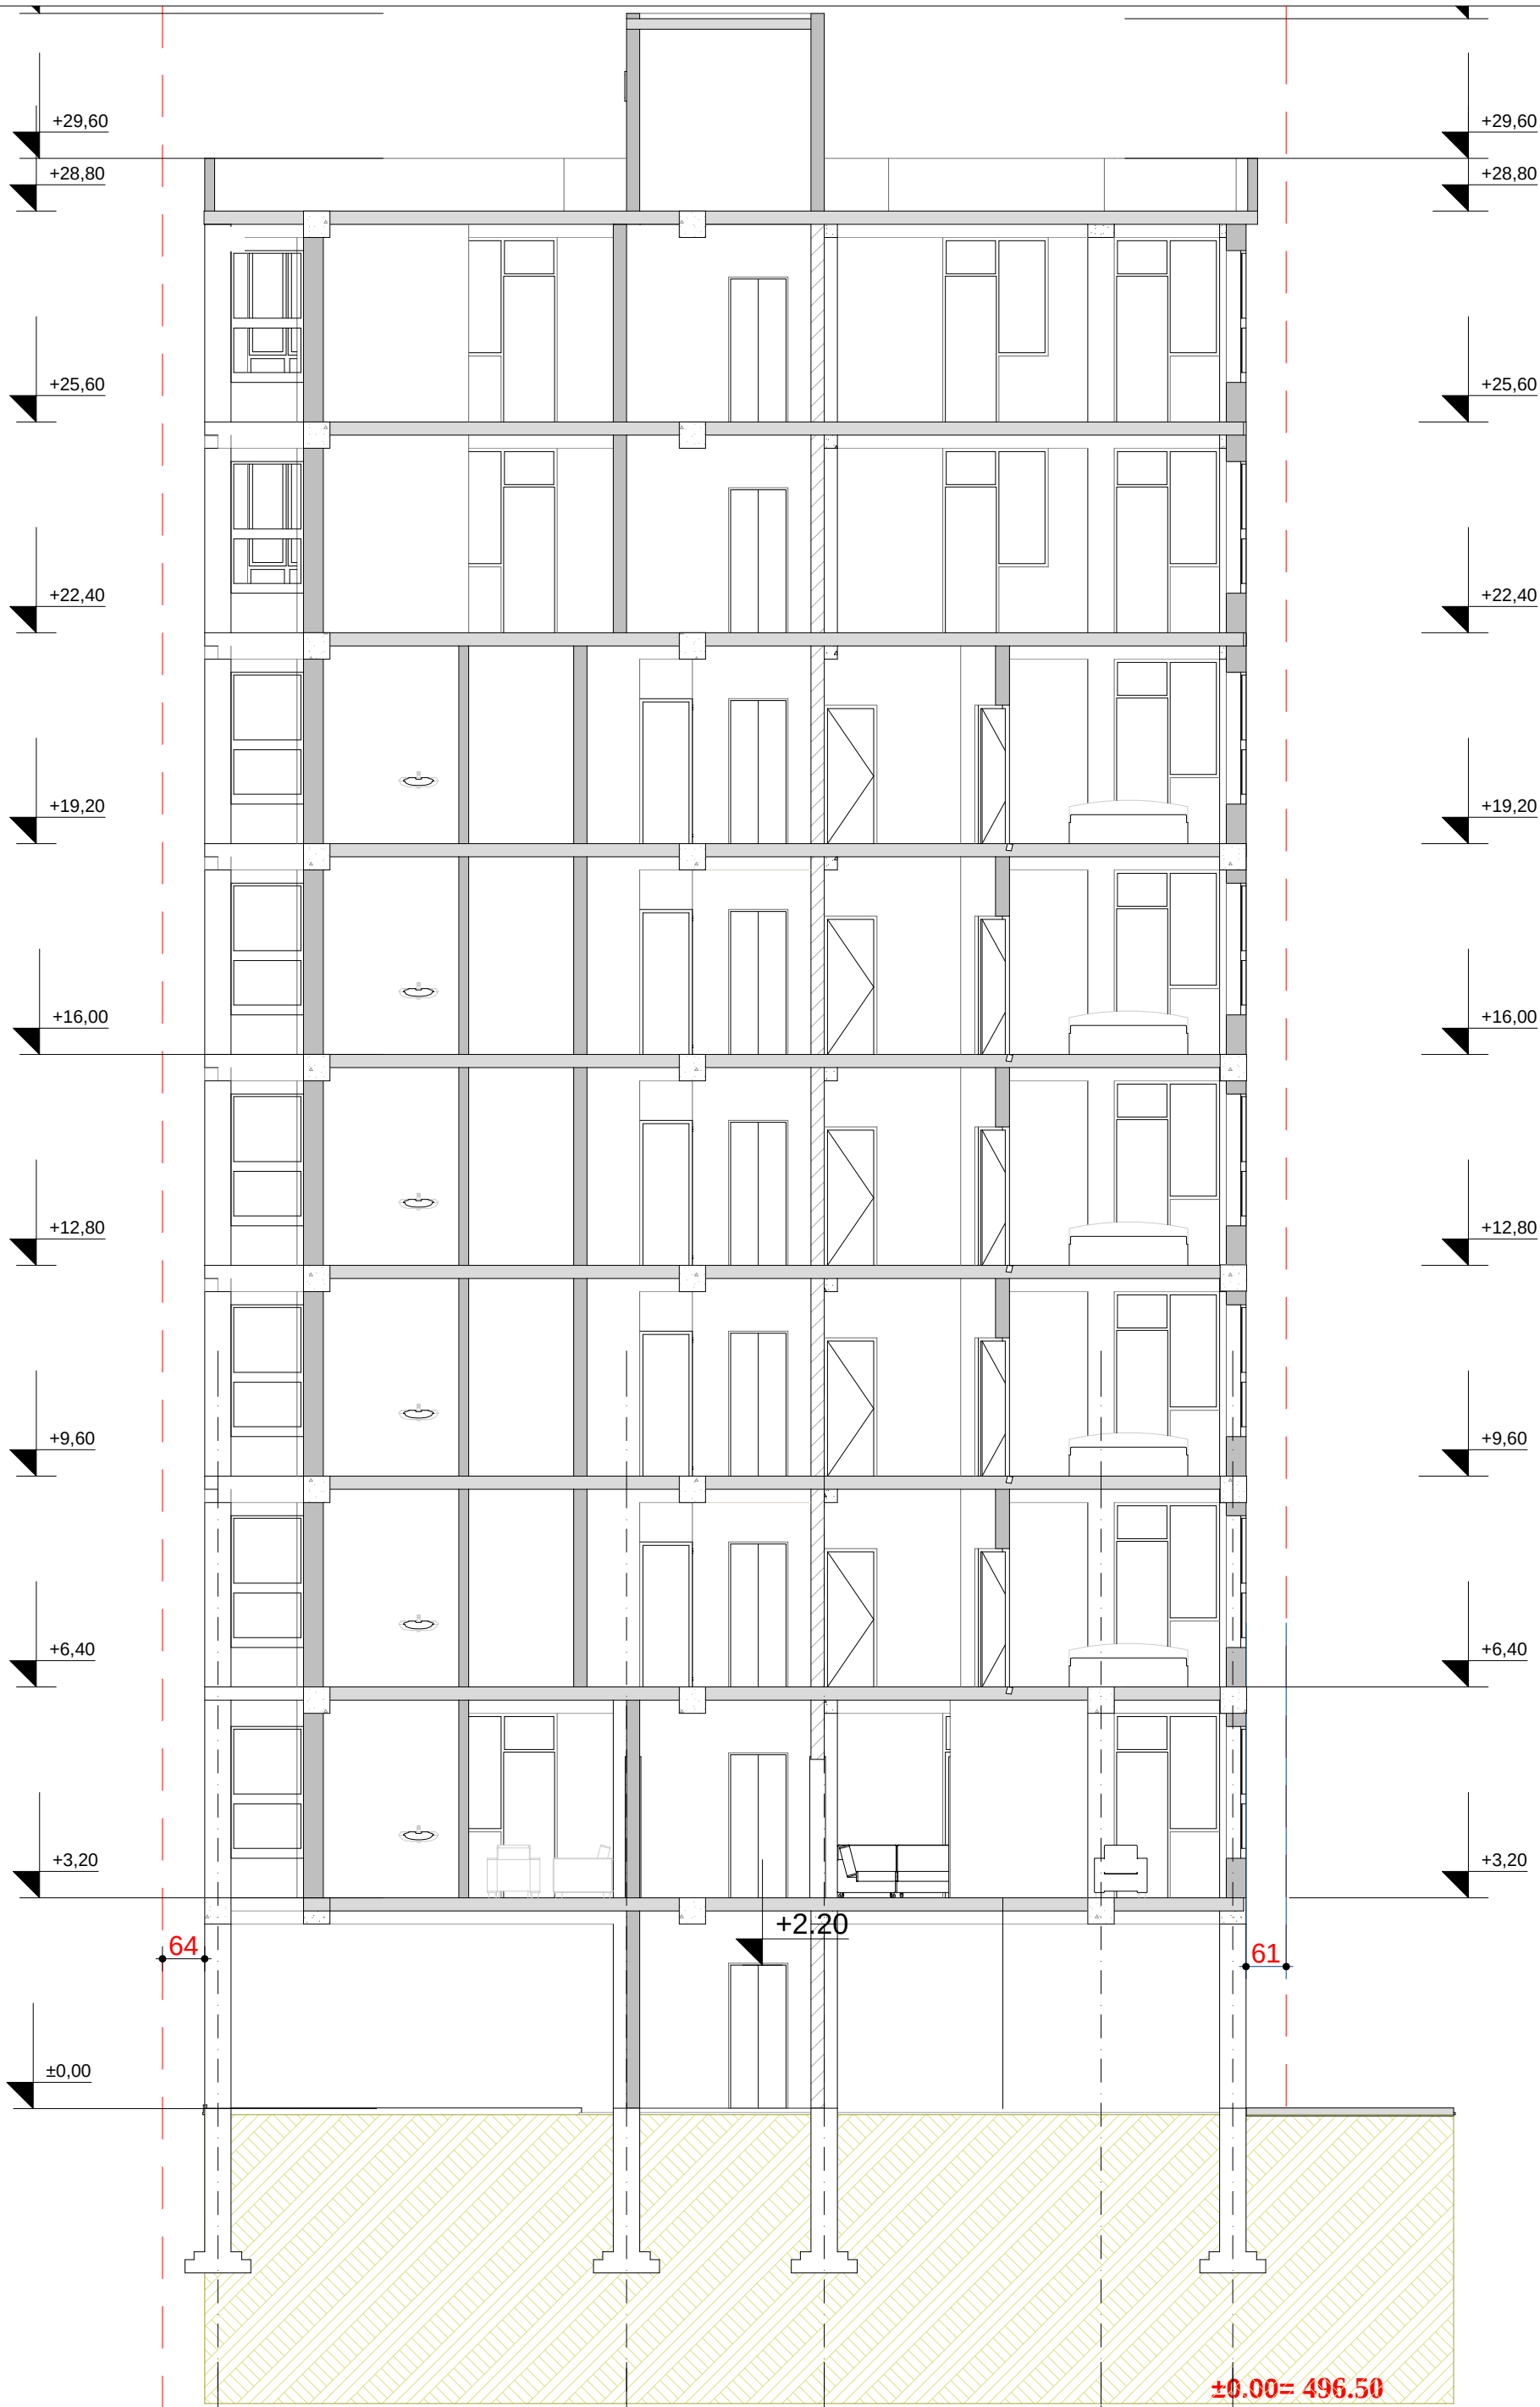
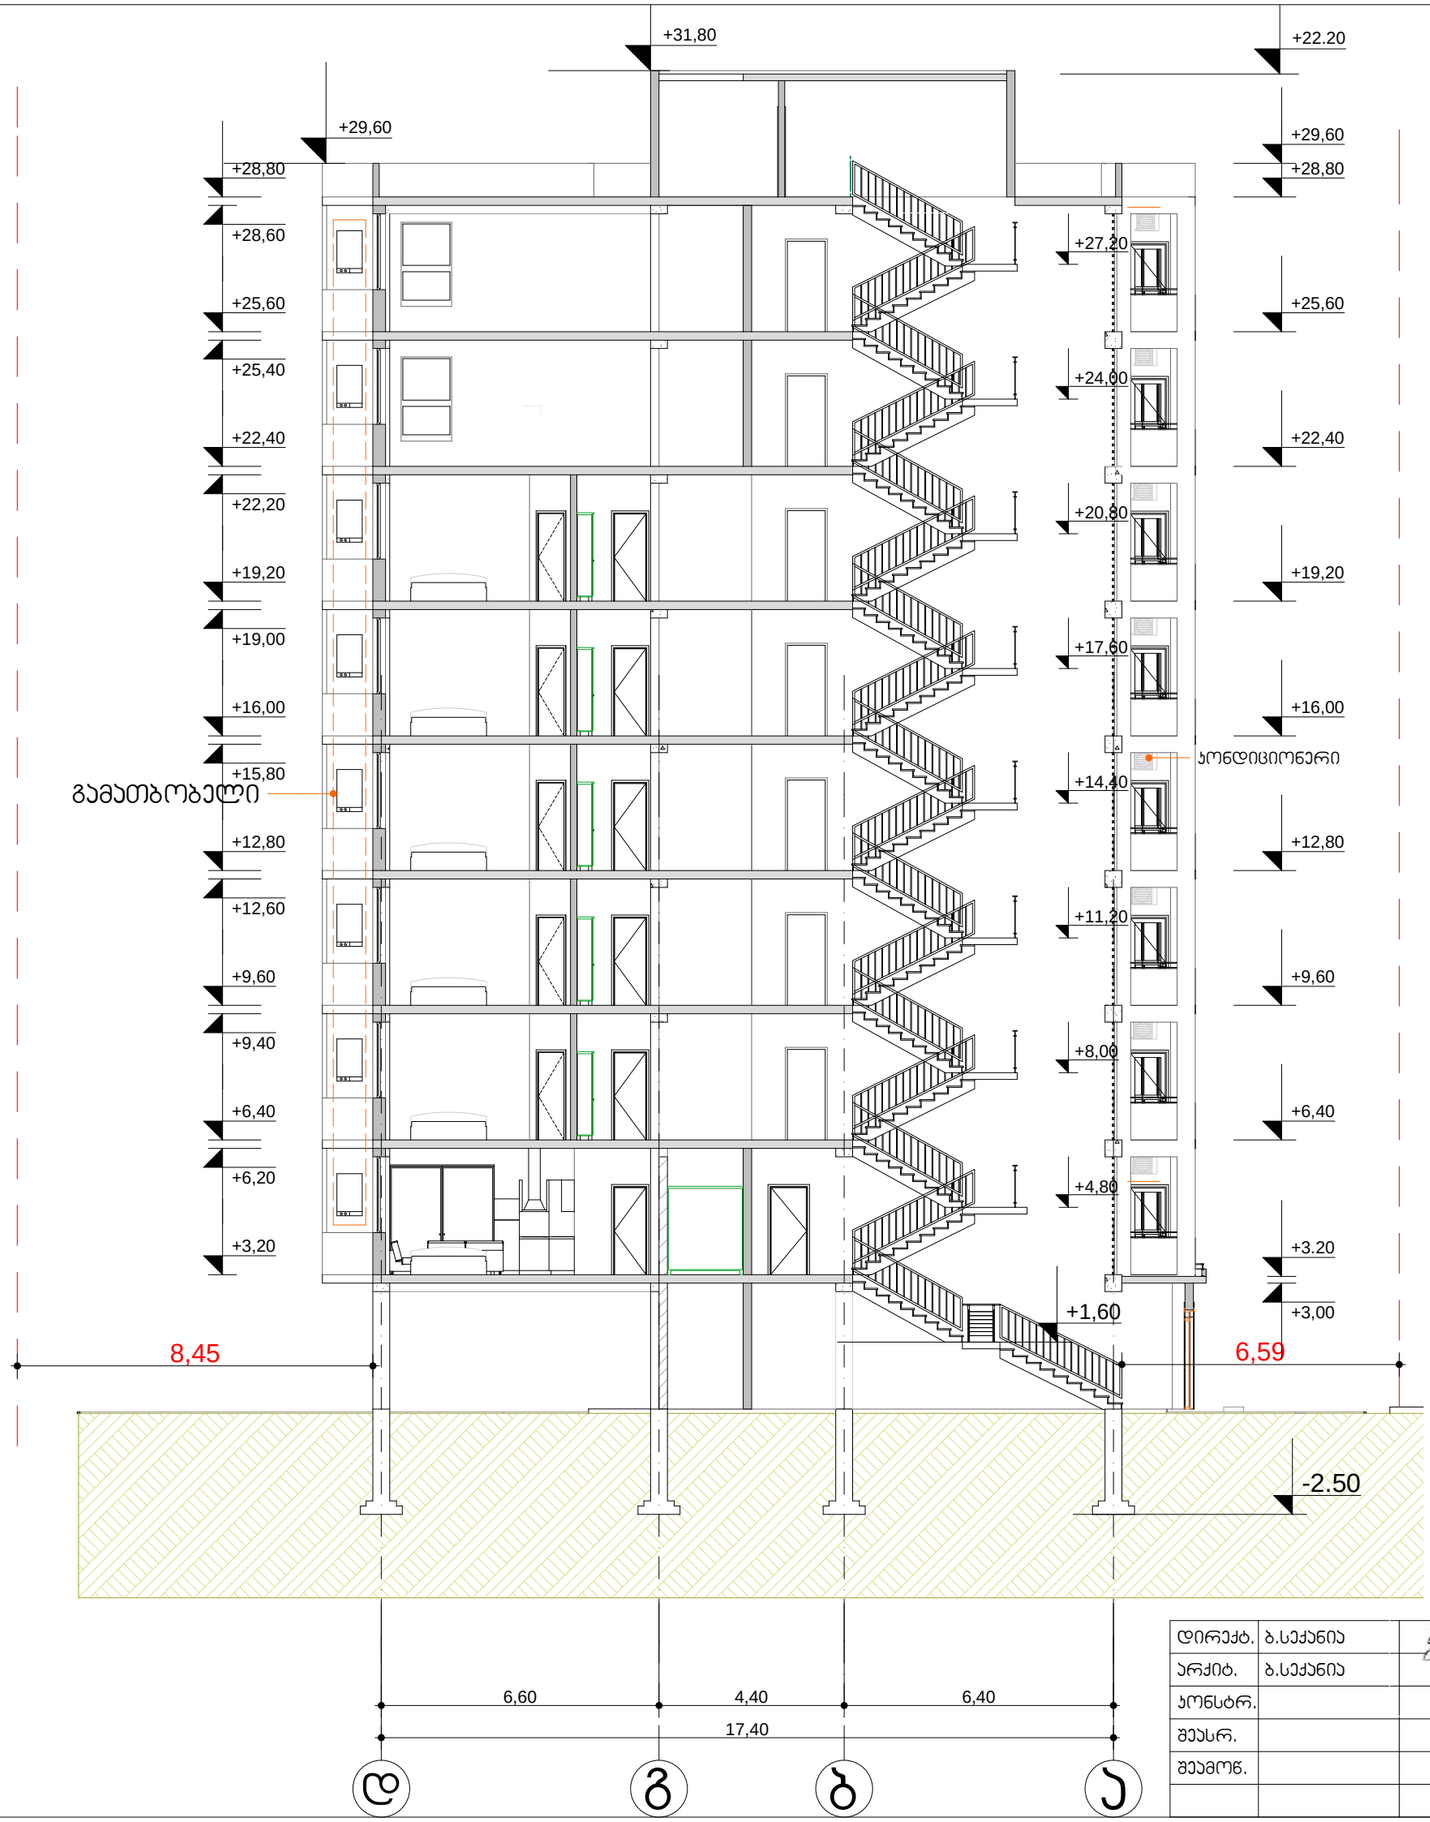

+29,60
+28,80
+25,60
+22,40
+19,20
+16,00
+12,80
+9,60
+6,40
+3,20
±0,00
+2.20
64
61
±0.00= 496.50
6,20
3,00
4,20
2,00
1
2
3
4
ქ.თბილისი შანდორ პეტეფის ქ. ს/ს 01.17.10.003.043
მრავალბინიანი საცხოვრებელი სახლი
ჭრილი 2-2
მ 1:100
დირექტ. ბ.სექანია
არქიტ. ბ.სექანია
კონსტრ.
შესრ.
შეამოწ.
სტადია
ნახაზი
ნახ.რაოდ.
არქ.პრ.
დაკვ.№
2016 წ.
ი/მ "ბადრი სექანია"
ს/ს 01012010642

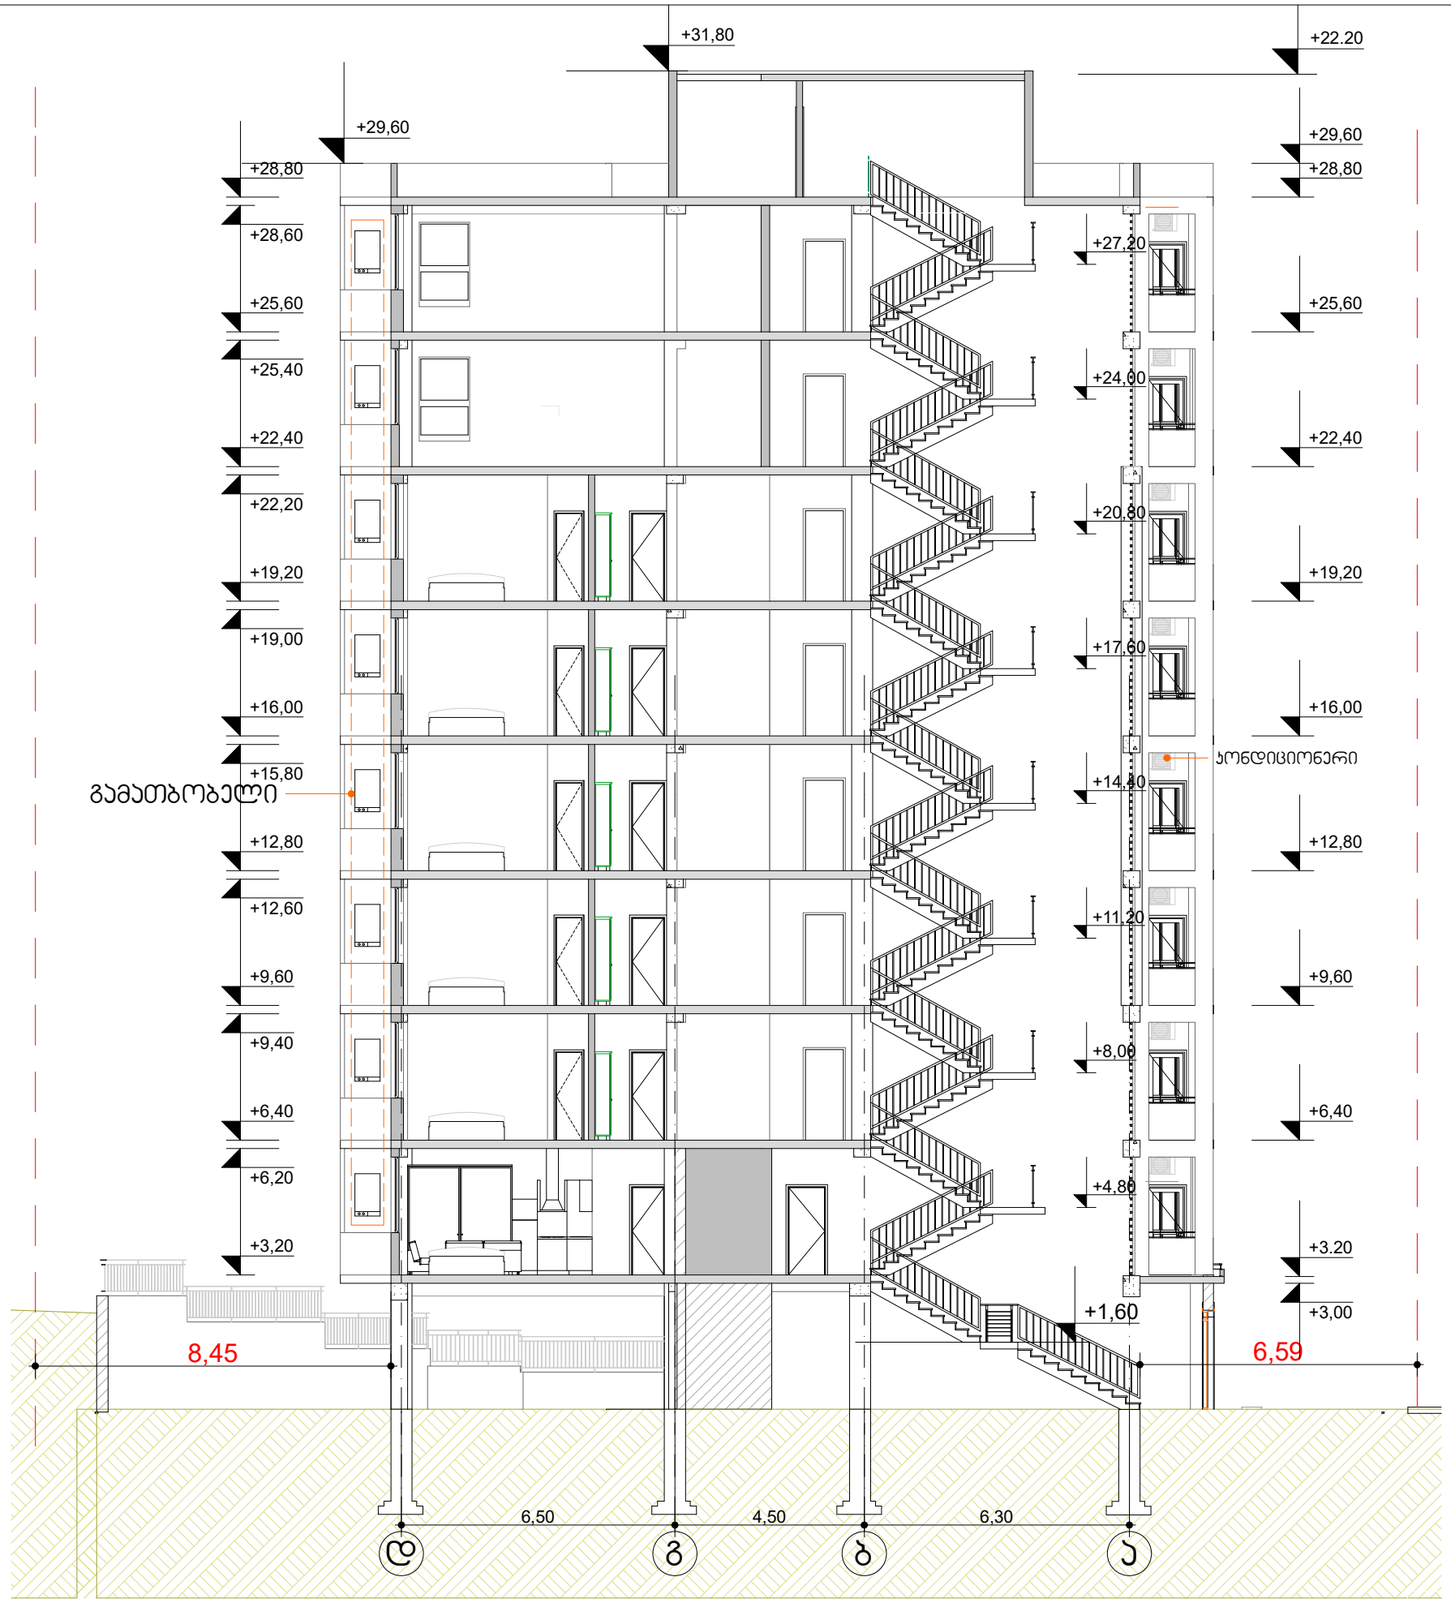


±0.00= 496.50

დირექტ.	ბ.სექანია		ქ.თბილისი შანდორ პეტეფის ქ. ს/ბ 01.17.10.003.043 მრავალბინიანი საცხოვრებელი სახლი		
არქიტ.	ბ.სექანია				
კონსტრ.			**ჭრილი 1-1**		
შეასრ.			**მ 1:150**		
შეამოწ.			სტადია	ნახაზი	ნახ.რაოდ.
			არქ.პრ.		

01012010642
ი/მ "ბაზრი სექანია"
ს/ს 01012010642

დაკვ.№ 2016 წ.



პორექტირებული

±0.00= 496.50

დირექტ.	ბ.სეჭანია		ქ.თბილისი შანდორ პეტეფის ქ. ს/ს 01.17.10.003.043 მრავალბინიანი საცხოვრებელი სახლი				
არქიტ.	ბ.სეჭანია						
კონსტრ.			**ჭრილი 1-1**				
შესარ.			**მ 1:150**				
შესამოწ.				სტადია	ნახაზი	ნახ.რაოდ.	
				პრქ.პრ.			დაკვ.№ 2016 წ.

010120106421
ი/მ "ბაღრი სეჭანია"
ს/ნ 01012010642

კორექტირებული



დირექტ.	ბ.სექანია		ქ.თბილისი შანდორ პეტეფის ქ. ს/ს 01.17.10.003.043 მრავალბინიანი საცხოვრებელი სახლი				
არქიტ.	ბ.სექანია						
კონსტრ.			~~ჭრილი 2-2~~				
შეასრ.			მ 1:100				
შეამოწ.			სტადია	ნახაზი	ნახ.რაოდ.		
			არქ.პრ.			დაკვ.№	2016 წ.

01012010642
ი/მ "ბადრი სექანია"
ს/ს 01012010642